



МИНИСТЕРСТВО
ТРАНСПОРТА РОССИЙСКОЙ ФЕДЕРАЦИИ

ФЕДЕРАЛЬНОЕ АГЕНТСТВО
ЖЕЛЕЗНОДОРОЖНОГО ТРАНСПОРТА (РОСЖЕЛДОР)

РАСПОРЯЖЕНИЕ

21 мая 2020 г. Москва №ВЧ-196-р

Об изъятии земельного участка для нужд Российской Федерации в целях обеспечения реализации инвестиционного проекта: «Реконструкция земляного полотна на Куйбышевской железной дороге 1099 км станция Самара (штольня)»

В соответствии со статьями 49, 56.6 Земельного кодекса Российской Федерации, статьей 239.2 Гражданского кодекса Российской Федерации, пунктом 5.3.19 Положения о Федеральном агентстве железнодорожного транспорта, утвержденного постановлением Правительства Российской Федерации от 30 июля 2004 г. № 397, на основании документации по планировке территории, утвержденной распоряжением Федерального агентства железнодорожного транспорта от 13 декабря 2019 г. № ВЧ-242-р «Об утверждении документации по планировке территории (проект планировки территории и проект межевания территории) для объекта: «Реконструкция земляного полотна на Куйбышевской железной дороге 1099 км станция Самара (штольня)» (в редакции распоряжения Федерального агентства железнодорожного транспорта от 31 марта 2020 г. № ВЧ-142-р), ходатайства ОАО «РЖД», представленного письмом Дирекции по комплексной реконструкции и строительству объектов железнодорожного транспорта - филиала ОАО «РЖД» от 07 мая 2020 г. № исх-3514/ДКРС:

1. Изъять в порядке, установленном Земельным кодексом Российской Федерации и Гражданским кодексом Российской Федерации для нужд Российской Федерации земельный участок, расположенный в границах зоны планируемого размещения объекта, согласно приложению к настоящему распоряжению.
2. ОАО «РЖД» обеспечить проведение мероприятий, направленных на подготовку и заключение соглашения об изъятии земельного участка для государственных нужд, в порядке, установленном законодательством Российской Федерации.
3. Управлению учебных заведений и правового обеспечения Федерального агентства железнодорожного транспорта выполнить комплекс мероприятий, связанных с принятием решения об изъятии земельного участка для государственных нужд, в порядке, установленном Земельным кодексом Российской Федерации.
4. Контроль над исполнением настоящего распоряжения оставляю за собой.

Руководитель
В.Ю. Чепец

Приложение
к распоряжению Федерального агентства
железнодорожного транспорта
от 21 мая 2020 № ВЧ-196-р

Перечень земельных участков, подлежащих изъятию для нужд Российской Федерации
в целях обеспечения реализации проекта «Реконструкция земляного полотна
на Куйбышевской железной дороге 1099 км станция Самара (штольня)»

№ п/п	Кадастровый номер участка	Правообладатель	Вид права	Категория земель	Разрешенное использование участка	Площадь участка (кв.м)	Площадь участка, подлежащего образованию и изъятию (кв.м)
1	63:01:0105001:1556	Общество с ограниченной ответственностью «Гуд'Ок», ИНН: 6311143041	Собственность	Земли населенных пунктов	торговые центры, выставки товаров	15568 +/- 43.67	160

ДЕПАРТАМЕНТ ГРАДОСТРОИТЕЛЬСТВА
ГОРОДСКОГО ОКРУГА САМАРА

РАСПОРЯЖЕНИЕ

26.05.2020 №РД-618

О признании утратившим силу распоряжения Департамента строительства и архитектуры городского округа Самара от 01.12.2014 № РД-1469 «О разрешении ООО «Юг-Строй» подготовки документации по планировке территории в границах улицы Центральной,

перспективной магистрали общегородского значения и Южного шоссе в Куйбышевском районе городского округа Самара»

В соответствии с Федеральным законом от 06.10.2003 № 131-ФЗ «Об общих принципах организации местного самоуправления в Российской Федерации»:

1. Признать утратившим силу распоряжение Департамента строительства и архитектуры городского округа Самара от 01.12.2014 № РД-1469 «О разрешении ООО «Юг-Строй» подготовки документации по планировке территории в границах улицы Центральной, перспективной магистрали общегородского значения и Южного шоссе в Куйбышевском районе городского округа Самара».
2. Управлению информационного обеспечения градостроительной деятельности Департамента градостроительства городского округа Самара в течение трех дней со дня принятия настоящего распоряжения обеспечить его официальное опубликование в газете «Самарская Газета» и размещение на официальном сайте Администрации городского округа Самара в сети Интернет.
3. Настоящее распоряжение вступает в силу со дня его официального опубликования.
4. Контроль за выполнением настоящего распоряжения возложить на заместителя руководителя Департамента градостроительства городского округа Самара Галахова И.Б.

Руководитель Департамента
С.Н.Шанов

СОВЕТ ДЕПУТАТОВ
ЖЕЛЕЗНОДОРОЖНОГО ВНУТРИГОРОДСКОГО РАЙОНА
ГОРОДСКОГО ОКРУГА САМАРА

РЕШЕНИЕ

от «26» мая 2020 г. № 223

Об утверждении отчета об исполнении бюджета Железнодорожного внутригородского района городского округа Самара Самарской области за 2019 год

Рассмотрев представленный Главой Администрации Железнодорожного внутригородского района городского округа Самара проект решения Совета депутатов Железнодорожного внутригородского района городского округа Самара «Об утверждении отчета об исполнении бюджета Железнодорожного внутригородского района городского округа Самара Самарской области за 2019 год», в соответствии со статьей 53 Устава Железнодорожного внутригородского района городского округа Самара Совет депутатов Железнодорожного внутригородского района городского округа Самара

РЕШИЛ:

1. Утвердить отчет об исполнении бюджета Железнодорожного внутригородского района городского округа Самара Самарской области (далее – бюджет района) за 2019 год по доходам в сумме 182 276,0 тыс. рублей и расходам в сумме 182 348,8 тыс. рублей с превышением расходов над доходами в сумме 72,8 тыс. рублей.
2. Утвердить следующие показатели отчета об исполнении бюджета района за 2019 год:
 - доходы бюджета района за 2019 год по кодам классификации доходов бюджетов согласно Приложению 1 к настоящему Решению;
 - доходы бюджета района за 2019 год по кодам видов доходов, подвидов доходов согласно Приложению 2 к настоящему Решению;
 - перечень муниципальных программ Железнодорожного внутригородского района городского округа Самара, финансирование которых предусмотрено расходной частью бюджета Железнодорожного внутригородского района городского округа Самара Самарской области, за 2019 год согласно Приложению 3 к настоящему Решению;
 - объем бюджетных ассигнований на финансовое обеспечение реализации муниципальных программ Железнодорожного внутригородского района городского округа Самара в составе ведомственной структуры расходов бюджета Железнодорожного внутригородского района за 2019 год согласно Приложению 4 к настоящему Решению;
 - расходы бюджета Железнодорожного внутригородского района городского округа Самара Самарской области по ведомственной структуре расходов бюджета Железнодорожного внутригородского района городского округа Самара Самарской области за 2019 год согласно Приложению 5 к настоящему Решению;
 - распределение бюджетных ассигнований по разделам, подразделам, целевым статьям (муниципальным программам и непрограммным направлениям деятельности), группам (группам и подгруппам) видов расходов классификации расходов бюджета Железнодорожного внутригородского района городского округа Самара Самарской области за 2019 год согласно Приложению 6 к настоящему Решению;
 - источники финансирования дефицита бюджета Железнодорожного внутригородского района городского округа Самара Самарской области в 2019 году по кодам классификации источников финансирования дефицита бюджета Железнодорожного внутригородского района городского округа Самара Самарской области за 2019 год согласно Приложению 7 к настоящему Решению.
3. Официально опубликовать настоящее Решение.
4. Настоящее Решение вступает в силу со дня его официального опубликования.
5. Контроль за исполнением настоящего Решения возложить на комитет по бюджету, налогам и экономике.

Председатель
Совета депутатов Н.Л. Скобеев

Приложение 1
к Решению Совета депутатов
Железнодорожного внутригородского района
городского округа Самара
от 26 мая 2020 г. №223

Доходы бюджета Железнодорожного внутригородского района городского округа Самара Самарской области за 2019 год по кодам классификации доходов бюджетов

тыс.рублей

Код главного администратора доходов бюджета	Код вида доходов, подвида доходов, классификации операций сектора государственного управления, относящихся к доходам бюджета	Наименование показателя	Исполнено за 2019 год
182		Федеральная налоговая служба	72 046,7
182	1 06 01020 11 0000 110	Налог на имущество физических лиц, взимаемый по ставкам, применяемым к объектам налогообложения, расположенным в границах городских округов с внутригородским делением	56 376,8

Официальное опубликование

182	1 06 06032 11 0000 110	Земельный налог с организаций, обладающих земельным участком, расположенным в границах городских округов с внутригородским делением	13 664,7
182	1 06 06042 11 0000 110	Земельный налог с физических лиц, обладающих земельным участком, расположенным в границах городских округов с внутригородским делением	2 005,2
910	Департамент городского хозяйства и экологии Администрации городского округа Самара		80,0
910	1 08 07150 01 0001 110	Государственная пошлина за выдачу разрешения на установку рекламной конструкции (рекламных конструкций, монтируемых и располагаемых на внешних стенах, крышах и иных конструктивных элементах зданий, строений, сооружений, за исключением оград (заборов) и ограждений железобетонных)	80,0
936	Администрация Железнодорожного внутригородского района городского округа Самара		110 149,3
936	1 13 02994 12 0000 130	Прочие доходы от компенсации затрат бюджетов внутригородских районов	0,0
936	1 14 02042 12 0000 410	Доходы от реализации имущества, находящегося в оперативном управлении учреждений, находящихся в ведении органов управления внутригородских районов (за исключением имущества муниципальных бюджетных и автономных учреждений), в части реализации основных средств по указанному имуществу	33,0
936	1 16 33040 12 0000 140	Денежные взыскания (штрафы) за нарушение законодательства Российской Федерации о контрактной системе в сфере закупок товаров, работ, услуг для обеспечения государственных и муниципальных нужд для нужд внутригородских районов	279,0
936	1 16 90040 12 0000 140	Прочие поступления от денежных взысканий (штрафов) и иных сумм в возмещение ущерба, зачисляемые в бюджеты внутригородских районов	1 448,4
936	1 17 05040 12 0000 180	Прочие неналоговые доходы бюджетов внутригородских районов	
936	2 02 15001 12 0000 151	Дотации бюджетам внутригородских районов на выравнивание бюджетной обеспеченности	27 628,9
936	2 02 19999 12 0000 151	Прочие дотации бюджетам внутригородских районов	43 656,8
936	2 02 20216 12 0000 151	Субсидии бюджетам внутригородских районов на осуществление дорожной деятельности в отношении автомобильных дорог общего пользования, а также капитального ремонта и ремонта дворовых территорий многоквартирных домов, проездов к дворовым территориям многоквартирных домов населенных пунктов	23 365,4
936	2 02 25555 12 0000 151	Субсидии бюджетам внутригородских районов на поддержку государственных программ субъектов Российской Федерации и муниципальных программ формирования современной городской среды	8 529,9
936	2 02 29999 12 0000 151	Прочие субсидии бюджетам внутригородских районов	2 845,0
936	2 02 30024 12 0000 151	Субвенции бюджетам внутригородских районов на выполнение передаваемых полномочий субъектов Российской Федерации	1 237,0
936	2 02 45550 12 0000 150	Иные межбюджетные трансферты Межбюджетные трансферты, передаваемые бюджетам внутригородских районов за достижение показателей деятельности органов исполнительной власти субъектов Российской Федерации	692,5
936	2 07 05050 12 0000 150	Прочие безвозмездные поступления в бюджеты внутригородских районов	433,4
		ВСЕГО ДОХОДОВ	182 276,0

Приложение 2
к Решению Совета депутатов
Железнодорожного внутригородского района
городского округа Самара
от 26 мая 2020 г. №223

Информация об исполнении доходов бюджета Железнодорожного внутригородского района городского округа Самара Самарской области за 2019 год по кодам видов доходов, подвидов доходов

тыс. рублей

Код доходов бюджета	Наименование доходов	Утверждено на 2019 год с учетом изменений	Исполнено за 2019 год	Процент исполнения
1 00 00000 00 0000 000	НАЛОГОВЫЕ И НЕНАЛОГОВЫЕ ДОХОДЫ	65 706,3	73 887,1	112,5
1 06 00000 00 0000 000	НАЛОГИ НА ИМУЩЕСТВО	64 161,5	72 046,7	112,3
1 06 01000 00 0000 110	Налог на имущество физических лиц	49 104,4	56 376,8	114,8
1 06 06000 00 0000 110	Земельный налог	15 057,1	15 669,9	104,1
1 08 00000 00 0000 000	ГОСУДАРСТВЕННАЯ ПОШЛИНА	70,0	80,0	114,3
1 14 00000 00 0000 000	ДОХОДЫ ОТ РЕАЛИЗАЦИИ ИМУЩЕСТВА	33,0	33,0	100,0
1 16 00000 00 0000 000	ШТРАФЫ, САНКЦИИ, ВОЗМЕЩЕНИЕ УЩЕРБА	1 441,8	1 727,4	119,8
2 00 00000 00 0000 000	БЕЗВОЗМЕЗДНЫЕ ПОСТУПЛЕНИЯ	108 087,1	108 388,9	100,3
2 02 00000 00 0000 000	БЕЗВОЗМЕЗДНЫЕ ПОСТУПЛЕНИЯ ОТ ДРУГИХ БЮДЖЕТОВ БЮДЖЕТНОЙ СИСТЕМЫ РОССИЙСКОЙ ФЕДЕРАЦИИ	107 653,7	107 955,5	100,3
2 02 10000 00 0000 150	Дотации бюджетам бюджетной системы Российской Федерации	71 285,7	71 285,7	100,0
2 02 20000 00 0000 150	Субсидии бюджетам бюджетной системы Российской Федерации (межбюджетные субсидии)	35 131,0	34 740,3	98,9
2 02 30000 00 0000 150	Субвенции бюджетам бюджетной системы Российской Федерации	1 237,0	1 237,0	100,0
2 02 40000 00 0000 150	Иные межбюджетные трансферты	0,0	692,5	0,0
2 07 00000 00 0000 000	Прочие безвозмездные поступления в бюджеты муниципальных районов	433,4	433,4	100,0
	ИТОГО	173 793,4	182 276,0	104,9

Приложение 3
к Решению Совета депутатов
Железнодорожного внутригородского района
городского округа Самара
от 26 мая 2020 г. №223

Информация об исполнении муниципальных программ Железнодорожного внутригородского района городского округа Самара, финансирование которых предусмотрено расходной частью бюджета Железнодорожного внутригородского района городского округа Самара Самарской области за 2019 год

тыс. рублей

№п/п	Наименование муниципальной программы	Утверждено		Исполнено		Процент исполнения	
		Всего	в том числе средства вышестоящих бюджетов	Всего	в том числе средства вышестоящих бюджетов	Всего	в том числе средства вышестоящих бюджетов
1	Муниципальная программа Железнодорожного внутригородского района городского округа Самара "Молодежь" на 2018-2020 годы	100,0	0,0	99,0	0,0	99,0	0,0
2	Муниципальная программа Железнодорожного внутригородского района городского округа Самара "Благоустройство территории Железнодорожного внутригородского района городского округа Самара на 2018 - 2020 годы"	44 945,3	23 646,1	44 393,2	23 365,4	98,8	98,8
3	Муниципальная программа Железнодорожного внутригородского района городского округа Самара "Формирование современной городской среды Железнодорожного внутригородского района городского округа Самара на 2018 - 2024 годы"	11 586,9	8 529,9	9 203,6	8 529,9	79,4	100,0
	Итого	56 632,2	32 176,0	53 695,8	31 895,3	94,8	99,1

Официальное опубликование

Приложение 4
к Решению Совета депутатов
Железнодорожного внутригородского района
городского округа Самара
от 26 мая 2020 г. №223

Исполнение объема бюджетных ассигнований на финансовое обеспечение реализации муниципальных программ Железнодорожного внутригородского района городского округа Самара в составе ведомственной структуры расходов бюджета Железнодорожного внутригородского района за 2019 год

тыс.рублей

главный распорядитель средств бюджета	Коды классификации расходов бюджета				Наименование показателя	Утверждено		Исполнено		Процент исполнения	
	раздел	подраздел	целевая статья	вид расходов		Всего	в том числе средства вышестоящих бюджетов	Всего	в том числе средства вышестоящих бюджетов	Всего	в том числе средства вышестоящих бюджетов
1	2	3	4	5	6	7	8	9	10	11	12
936					Администрация Железнодорожного внутригородского района городского округа Самара	56 632,2	32 176,0	53 695,8	31 895,3	94,8	99,1
936					Муниципальная программа Железнодорожного внутригородского района городского округа Самара "Молодежь" на 2018-2020 годы	100,0	0,0	99,0	0,0	99,0	0,0
936	07				ОБРАЗОВАНИЕ	100,0	0,0	99,0	0,0	99,0	0,0
936	07	07			Молодежная политика	100,0	0,0	99,0	0,0	99,0	0,0
936	07	07	Г100000000		Муниципальная программа Железнодорожного внутригородского района городского округа Самара "Молодежь" на 2018-2020 годы	100,0	0,0	99,0	0,0	99,0	0,0
936	07	07	Г100000000	200	Закупка товаров, работ и услуг для обеспечения государственных (муниципальных) нужд	100,0	0,0	99,0	0,0	99,0	0,0
936	07	07	Г100000000	240	Иные закупки товаров, работ и услуг для обеспечения государственных (муниципальных) нужд	100,0	0,0	99,0	0,0	99,0	0,0
936					Муниципальная программа Железнодорожного внутригородского района городского округа Самара "Благоустройство территории Железнодорожного внутригородского района городского округа Самара на 2018 - 2020 годы"	44 945,3	23 646,1	44 393,2	23 365,4	98,8	98,8
936	04				НАЦИОНАЛЬНАЯ ЭКОНОМИКА	25 245,2	23 646,1	24 944,6	23 365,4	98,8	98,8
936	04	09			Дорожное хозяйство (дорожные фонды)	25 245,2	23 646,1	24 944,6	23 365,4	98,8	98,8
936	04	09	Г200000000		Муниципальная программа Железнодорожного внутригородского района городского округа Самара "Благоустройство территории Железнодорожного внутригородского района городского округа Самара на 2018 - 2020 годы"	25 245,2	23 646,1	24 944,6	23 365,4	98,8	98,8
936	04	09	Г200000000	200	Закупка товаров, работ и услуг для обеспечения государственных (муниципальных) нужд	25 245,2	23 646,1	24 944,6	23 365,4	98,8	98,8
936	04	09	Г200000000	240	Иные закупки товаров, работ и услуг для обеспечения государственных (муниципальных) нужд	25 245,2	23 646,1	24 944,6	23 365,4	98,8	98,8
936	05				ЖИЛИЩНО-КОММУНАЛЬНОЕ ХОЗЯЙСТВО	19 700,1	0,0	19 448,6	0,0	98,7	0,0
936	05	03			Благоустройство	19 700,1	0,0	19 448,6	0,0	98,7	0,0
936	05	03	Г200000000		Муниципальная программа Железнодорожного внутригородского района городского округа Самара "Благоустройство территории Железнодорожного внутригородского района городского округа Самара на 2018 - 2020 годы"	19 700,1	0,0	19 448,6	0,0	98,7	0,0
936	05	03	Г200000000	200	Закупка товаров, работ и услуг для обеспечения государственных (муниципальных) нужд	19 700,1	0,0	19 448,6	0,0	98,7	0,0
936	05	03	Г200000000	240	Иные закупки товаров, работ и услуг для обеспечения государственных (муниципальных) нужд	19 700,1	0,0	19 448,6	0,0	98,7	0,0
936					Муниципальная программа Железнодорожного внутригородского района городского округа Самара "Формирование современной городской среды Железнодорожного внутригородского района городского округа Самара на 2018 - 2024 годы"	11 586,9	8 529,9	9 203,6	8 529,9	79,4	100,0
936	05				ЖИЛИЩНО-КОММУНАЛЬНОЕ ХОЗЯЙСТВО	11 586,9	8 529,9	9 203,6	8 529,9	79,4	100,0
936	05	03			Благоустройство	11 586,9	8 529,9	9 203,6	8 529,9	79,4	100,0
936	05	03	Г300000000		Муниципальная программа Железнодорожного внутригородского района городского округа Самара "Формирование современной городской среды Железнодорожного внутригородского района городского округа Самара на 2018 - 2024 годы"	11 586,9	8 529,9	9 203,6	8 529,9	79,4	100,0
936	05	03	Г300000000	200	Закупка товаров, работ и услуг для обеспечения государственных (муниципальных) нужд	11 586,9	8 529,9	9 203,6	8 529,9	79,4	100,0
936	05	03	Г300000000	240	Иные закупки товаров, работ и услуг для обеспечения государственных (муниципальных) нужд	11 586,9	8 529,9	9 203,6	8 529,9	79,4	100,0
					ИТОГО	56 632,2	32 176,0	53 695,8	31 895,3	94,8	99,1

Приложение 5
к Решению Совета депутатов
Железнодорожного внутригородского района
городского округа Самара
от 26 мая 2020 г. №223

Информация об исполнении расходов бюджета Железнодорожного внутригородского района городского округа Самара Самарской области по ведомственной структуре расходов бюджета Железнодорожного внутригородского района городского округа Самара Самарской области за 2019 год

тыс.рублей

Наименование главного распорядителя средств бюджета внутригородского района, разделов, подразделов, целевых статей и видов расходов	Код главного распорядителя средств бюджета	Коды классификации расходов бюджета				Утверждено		Исполнено		Процент исполнения	
		раздел	подраздел	целевая статья	вид расходов	Всего	в том числе средства вышестоящих бюджетов	Всего	в том числе средства вышестоящих бюджетов	Всего	в том числе средства вышестоящих бюджетов
1	2	3	4	5	6	7	8	9	10	11	12
Администрация Железнодорожного внутригородского района городского округа Самара	936					199 973,7	36 368,0	182 348,8	36 669,7	91,2	100,8
ОБЩЕГОСУДАРСТВЕННЫЕ ВОПРОСЫ	936	01				106 162,2	1 237,0	100 562,0	1 929,5	94,7	156,0
Функционирование Правительства Российской Федерации, высших исполнительных органов государственной власти субъектов Российской Федерации, местных администраций	936	01	04			68 903,2	1 237,0	68 114,2	1 929,5	98,9	156,0
Непрограммные направления деятельности	936	01	04	9900000000		68 903,2	1 237,0	68 114,2	1 929,5	98,9	156,0

Официальное опубликование

Расходы на выплаты персоналу в целях обеспечения выполнения функций государственными (муниципальными) органами, казенными учреждениями, органами управления государственными внебюджетными фондами	936	01	04	9900000000	100	65 891,7	1 237,0	66 015,6	1 929,5	100,2	156,0
Расходы на выплаты персоналу государственных (муниципальных) органов	936	01	04	9900000000	120	65 891,7	1 237,0	66 015,6	1 929,5	100,2	156,0
Закупка товаров, работ и услуг для обеспечения государственных (муниципальных) нужд	936	01	04	9900000000	200	2 318,1	0,0	1 855,4	0,0	80,0	0,0
Иные закупки товаров, работ и услуг для обеспечения государственных (муниципальных) нужд	936	01	04	9900000000	240	2 318,1	0,0	1 855,4	0,0	80,0	0,0
Иные бюджетные ассигнования	936	01	04	9900000000	800	693,4	0,0	243,2	0,0	35,1	0,0
Исполнение судебных актов	936	01	04	9900000000	830	91,9	0,0	91,9	0,0	100,0	0,0
Уплата налогов, сборов и иных платежей	936	01	04	9900000000	850	601,5	0,0	151,3	0,0	25,2	0,0
Другие общегосударственные вопросы	936	01	13			37 259,0	0,0	32 447,8	0,0	87,1	0,0
Непрограммные направления деятельности	936	01	13	9900000000		37 259,0	0,0	32 447,8	0,0	87,1	0,0
Расходы на выплаты персоналу в целях обеспечения выполнения функций государственными (муниципальными) органами, казенными учреждениями, органами управления государственными внебюджетными фондами	936	01	13	9900000000	100	20 514,8	0,0	20 448,7	0,0	99,7	0,0
Расходы на выплату персоналу казенных учреждений	936	01	13	9900000000	110	20 514,8	0,0	20 448,7	0,0	99,7	0,0
Закупка товаров, работ и услуг для обеспечения государственных (муниципальных) нужд	936	01	13	9900000000	200	16 547,1	0,0	11 883,9	0,0	71,8	0,0
Иные закупки товаров, работ и услуг для обеспечения государственных (муниципальных) нужд	936	01	13	9900000000	240	16 547,1	0,0	11 883,9	0,0	71,8	0,0
Социальное обеспечение и иные выплаты населению	936	01	13	9900000000	300	50,0	0,0	50,0	0,0	100,0	0,0
Социальные выплаты гражданам, кроме публичных нормативных социальных выплат	936	01	13	9900000000	320	50,0	0,0	50,0	0,0	100,0	0,0
Иные бюджетные ассигнования	936	01	13	9900000000	800	147,1	0,0	65,2	0,0	44,3	0,0
Исполнение судебных актов	936	01	13	9900000000	830	2,0	0,0	2,0	0,0	100,0	0,0
Уплата налогов, сборов и иных платежей	936	01	13	9900000000	850	145,1	0,0	63,2	0,0	43,6	0,0
НАЦИОНАЛЬНАЯ ОБОРОНА	936	02				432,6	0,0	301,7	0,0	69,7	0,0
Мобилизационная подготовка экономики	936	02	04			432,6	0,0	301,7	0,0	69,7	0,0
Непрограммные направления деятельности	936	02	04	9900000000		432,6	0,0	301,7	0,0	69,7	0,0
Закупка товаров, работ и услуг для обеспечения государственных (муниципальных) нужд	936	02	04	9900000000	200	432,6	0,0	301,7	0,0	69,7	0,0
Иные закупки товаров, работ и услуг для обеспечения государственных (муниципальных) нужд	936	02	04	9900000000	240	432,6	0,0	301,7	0,0	69,7	0,0
НАЦИОНАЛЬНАЯ ЭКОНОМИКА	936	04				30 593,3	23 646,1	27 689,0	23 365,3	90,5	98,8
Дорожное хозяйство (дорожные фонды)	936	04	09			30 593,3	23 646,1	27 689,0	23 365,3	90,5	98,8
Муниципальная программа Железнодорожного внутригородского района городского округа Самара "Благоустройство территории Железнодорожного внутригородского района городского округа Самара на 2018 - 2020 годы"	936	04	09	Г200000000		25 245,2	23 646,1	24 944,6	23 365,3	98,8	98,8
Закупка товаров, работ и услуг для обеспечения государственных (муниципальных) нужд	936	04	09	Г200000000	200	25 245,2	23 646,1	24 944,6	23 365,3	98,8	98,8
Иные закупки товаров, работ и услуг для обеспечения государственных (муниципальных) нужд	936	04	09	Г200000000	240	25 245,2	23 646,1	24 944,6	23 365,3	98,8	98,8
Непрограммные направления деятельности	936	04	09	9900000000		5 348,1	0,0	2 744,4	0,0	51,3	0,0
Закупка товаров, работ и услуг для обеспечения государственных (муниципальных) нужд	936	04	09	9900000000	200	5 348,1	0,0	2 744,4	0,0	51,3	0,0
Иные закупки товаров, работ и услуг для обеспечения государственных (муниципальных) нужд	936	04	09	9900000000	240	5 348,1	0,0	2 744,4	0,0	51,3	0,0
ЖИЛИЩНО-КОММУНАЛЬНОЕ ХОЗЯЙСТВО	936	05				59 908,2	11 484,9	51 354,3	11 374,9	85,7	99,0
Благоустройство	936	05	03			59 908,2	11 484,9	51 354,3	11 374,9	85,7	99,0
Муниципальная программа Железнодорожного внутригородского района городского округа Самара "Благоустройство территории Железнодорожного внутригородского района городского округа Самара на 2018 - 2020 годы"	936	05	03	Г200000000		19 700,1	0,0	19 448,7	0,0	98,7	0,0
Закупка товаров, работ и услуг для обеспечения государственных (муниципальных) нужд	936	05	03	Г200000000	200	19 700,1	0,0	19 448,7	0,0	98,7	0,0
Иные закупки товаров, работ и услуг для обеспечения государственных (муниципальных) нужд	936	05	03	Г200000000	240	19 700,1	0,0	19 448,7	0,0	98,7	0,0
Муниципальная программа Железнодорожного внутригородского района городского округа Самара "Формирование современной городской среды Железнодорожного внутригородского района городского округа Самара на 2018 - 2024 годы"	936	05	03	Г300000000		11 586,9	8 529,9	9 203,6	8 529,9	79,4	100,0
Закупка товаров, работ и услуг для обеспечения государственных (муниципальных) нужд	936	05	03	Г300000000	200	11 586,9	8 529,9	9 203,6	8 529,9	79,4	100,0
Иные закупки товаров, работ и услуг для обеспечения государственных (муниципальных) нужд	936	05	03	Г300000000	240	11 586,9	8 529,9	9 203,6	8 529,9	79,4	100,0
Непрограммные направления деятельности	936	05	03	9900000000		28 621,2	2 955,0	22 702,0	2 845,0	79,3	96,3
Расходы на выплаты персоналу в целях обеспечения выполнения функций государственными (муниципальными) органами, казенными учреждениями, органами управления государственными внебюджетными фондами	936	05	03	9900000000	100	7 012,6	0,0	6 955,9	0,0	99,2	0,0
Расходы на выплату персоналу казенных учреждений	936	05	03	9900000000	110	7 012,6	0,0	6 955,9	0,0	99,2	0,0
Закупка товаров, работ и услуг для обеспечения государственных (муниципальных) нужд	936	05	03	9900000000	200	13 404,6	2 955,0	8 185,6	2 845,0	61,1	96,3
Иные закупки товаров, работ и услуг для обеспечения государственных (муниципальных) нужд	936	05	03	9900000000	240	13 404,6	2 955,0	8 185,6	2 845,0	61,1	96,3
Предоставление субсидий бюджетным, автономным учреждениям и иным некоммерческим организациям	936	05	03	9900000000	600	700,0	0,0	536,6	0,0	76,7	0,0
Субсидии некоммерческим организациям (за исключением государственных (муниципальных) учреждений, государственных корпораций (компаний), публично-правовых компаний)	936	05	03	9900000000	630	700,0	0,0	536,6	0,0	76,7	0,0
Иные бюджетные ассигнования	936	05	03	9900000000	800	7 504,0	0,0	7 023,9	0,0	93,6	0,0

Официальное опубликование

Субсидии юридическим лицам (кроме некоммерческих организаций), индивидуальным предпринимателям, физическим лицам - производителям товаров, работ, услуг	936	05	03	9900000000	810	7 500,0	0,0	7 020,7	0,0	93,6	0,0
Уплата налогов, сборов и иных платежей	936	05	03	9900000000	850	4,0	0,0	3,2	0,0	80,0	0,0
ОБРАЗОВАНИЕ	936	07				100,0	0,0	99,0	0,0	99,0	0,0
Молодежная политика	936	07	07			100,0	0,0	99,0	0,0	99,0	0,0
Муниципальная программа Железнодорожного внутригородского района городского округа Самара "Молодежь" на 2018-2020 годы	936	07	07	Г100000000		100,0	0,0	99,0	0,0	99,0	0,0
Закупка товаров, работ и услуг для обеспечения государственных (муниципальных) нужд	936	07	07	Г100000000	200	100,0	0,0	99,0	0,0	99,0	0,0
Иные закупки товаров, работ и услуг для обеспечения государственных (муниципальных) нужд	936	07	07	Г100000000	240	100,0	0,0	99,0	0,0	99,0	0,0
КУЛЬТУРА, КИНЕМАТОГРАФИЯ	936	08				1 000,0	0,0	728,3	0,0	72,8	0,0
Другие вопросы в области культуры, кинематографии	936	08	04			1 000,0	0,0	728,3	0,0	72,8	0,0
Непрограммные направления деятельности	936	08	04	9900000000		1 000,0	0,0	728,3	0,0	72,8	0,0
Закупка товаров, работ и услуг для обеспечения государственных (муниципальных) нужд	936	08	04	9900000000	200	1 000,0	0,0	728,3	0,0	72,8	0,0
Иные закупки товаров, работ и услуг для обеспечения государственных (муниципальных) нужд	936	08	04	9900000000	240	1 000,0	0,0	728,3	0,0	72,8	0,0
СОЦИАЛЬНАЯ ПОЛИТИКА	936	10				359,8	0,0	242,0	0,0	67,3	0,0
Пенсионное обеспечение	936	10	01			359,8	0,0	242,0	0,0	67,3	0,0
Непрограммные направления деятельности	936	10	01	9900000000		359,8	0,0	242,0	0,0	67,3	0,0
Социальное обеспечение и иные выплаты населению	936	10	01	9900000000	300	359,8	0,0	242,0	0,0	67,3	0,0
Социальные выплаты гражданам, кроме публичных нормативных социальных выплат	936	10	01	9900000000	320	359,8	0,0	242,0	0,0	67,3	0,0
ФИЗИЧЕСКАЯ КУЛЬТУРА И СПОРТ	936	11				1 417,6	0,0	1 372,5	0,0	96,8	0,0
Физическая культура	936	11	01			1 417,6	0,0	1 372,5	0,0	96,8	0,0
Непрограммные направления деятельности	936	11	01	9900000000		1 417,6	0,0	1 372,5	0,0	96,8	0,0
Закупка товаров, работ и услуг для обеспечения государственных (муниципальных) нужд	936	11	01	9900000000	200	1 417,6	0,0	1 372,5	0,0	96,8	0,0
Иные закупки товаров, работ и услуг для обеспечения государственных (муниципальных) нужд	936	11	01	9900000000	240	1 417,6	0,0	1 372,5	0,0	96,8	0,0
ИТОГО						199 973,7	36 368,0	182 348,8	36 669,7	91,2	100,8

Приложение 6
к Решению Совета депутатов
Железнодорожного внутригородского района
городского округа Самара
от 26 мая 2020 г. №223

Информация об исполнении распределения бюджетных ассигнований за 2019 год по разделам, подразделам, целевым статьям (муниципальным программам и непрограммным направлениям деятельности), группам (группам и подгруппам) видов расходов классификации расходов бюджета Железнодорожного внутригородского района городского округа Самара Самарской области

тыс.рублей

Коды классификации расходов бюджета				Наименование главного распорядителя средств бюджета внутригородского района, разделов, подразделов, целевых статей и видов расходов	Утверждено		Исполнено		Процент исполнения	
раздел	под-раздел	целевая статья	вид расходов		Всего	в том числе средства вышестоящих бюджетов	Всего	в том числе средства вышестоящих бюджетов	Всего	в том числе средства вышестоящих бюджетов
3	4	5	6	1	7	8				
01				ОБЩЕГОСУДАРСТВЕННЫЕ ВОПРОСЫ	106 162,2	1 237,0	100 562,0	1 929,5	94,7	156,0
01	04			Функционирование Правительства Российской Федерации, высших исполнительных органов государственной власти субъектов Российской Федерации, местных администраций	68 903,2	1 237,0	68 114,2	1 929,5	98,9	156,0
01	04	9900000000		Непрограммные направления деятельности	68 903,2	1 237,0	68 114,2	1 929,5	98,9	156,0
01	04	9900000000	100	Расходы на выплаты персоналу в целях обеспечения выполнения функций государственными (муниципальными) органами, казенными учреждениями, органами управления государственными внебюджетными фондами	65 891,7	1 237,0	66 015,6	1 929,5	100,2	156,0
01	04	9900000000	120	Расходы на выплаты персоналу государственных (муниципальных) органов	65 891,7	1 237,0	66 015,6	920,8	100,2	74,4
01	04	9900000000	200	Закупка товаров, работ и услуг для обеспечения государственных (муниципальных) нужд	2 318,1	0,0	1 855,4	0,0	80,0	0,0
01	04	9900000000	240	Иные закупки товаров, работ и услуг для обеспечения государственных (муниципальных) нужд	2 318,1	0,0	1 855,4	0,0	80,0	0,0
01	04	9900000000	800	Иные бюджетные ассигнования	693,4	0,0	243,2	0,0	35,1	0,0
01	04	9900000000	830	Исполнение судебных актов	91,9	0,0	91,9	0,0	100,0	0,0
01	04	9900000000	850	Уплата налогов, сборов и иных платежей	601,5	0,0	151,3	0,0	25,2	0,0
01	13			Другие общегосударственные вопросы	37 259,0	0,0	32 447,8	0,0	87,1	0,0
01	13	9900000000		Непрограммные направления деятельности	37 259,0	0,0	32 447,8	0,0	87,1	0,0
01	13	9900000000	100	Расходы на выплаты персоналу в целях обеспечения выполнения функций государственными (муниципальными) органами, казенными учреждениями, органами управления государственными внебюджетными фондами	20 514,8	0,0	20 448,7	0,0	99,7	0,0
01	13	9900000000	110	Расходы на выплату персоналу казенных учреждений	20 514,8	0,0	20 448,7	0,0	99,7	0,0
01	13	9900000000	200	Закупка товаров, работ и услуг для обеспечения государственных (муниципальных) нужд	16 547,1	0,0	11 883,9	0,0	71,8	0,0
01	13	9900000000	240	Иные закупки товаров, работ и услуг для обеспечения государственных (муниципальных) нужд	16 547,1	0,0	11 883,9	0,0	71,8	0,0
01	13	9900000000	300	Социальное обеспечение и иные выплаты населению	50,0	0,0	50,0	0,0	100,0	0,0
01	13	9900000000	320	Социальные выплаты гражданам, кроме публичных нормативных социальных выплат	50,0	0,0	50,0	0,0	100,0	0,0
01	13	9900000000	800	Иные бюджетные ассигнования	147,1	0,0	65,2	0,0	44,3	0,0
01	13	9900000000	830	Исполнение судебных актов	2,0	0,0	2,0	0,0	100,0	0,0
01	13	9900000000	850	Уплата налогов, сборов и иных платежей	145,1	0,0	63,2	0,0	43,6	0,0
02				НАЦИОНАЛЬНАЯ ОБОРОНА	432,6	0,0	301,7	0,0	69,7	0,0
02	04			Мобилизационная подготовка экономики	432,6	0,0	301,7	0,0	69,7	0,0

Официальное опубликование

02	04	9900000000		Непрограммные направления деятельности	432,6	0,0	301,7	0,0	69,7	0,0
02	04	9900000000	200	Закупка товаров, работ и услуг для обеспечения государственных (муниципальных) нужд	432,6	0,0	301,7	0,0	69,7	0,0
02	04	9900000000	240	Иные закупки товаров, работ и услуг для обеспечения государственных (муниципальных) нужд	432,6	0,0	301,7	0,0	69,7	0,0
04				НАЦИОНАЛЬНАЯ ЭКОНОМИКА	30 593,3	23 646,1	27 689,0	23 365,3	90,5	98,8
04	09			Дорожное хозяйство (дорожные фонды)	30 593,3	23 646,1	27 689,0	23 365,3	90,5	98,8
04	09	Г200000000		Муниципальная программа Железнодорожного внутригородского района городского округа Самара "Благоустройство территории Железнодорожного внутригородского района городского округа Самара на 2018 - 2020 годы"	25 245,2	23 646,1	24 944,6	23 365,3	98,8	98,8
04	09	Г200000000	200	Закупка товаров, работ и услуг для обеспечения государственных (муниципальных) нужд	25 245,2	23 646,1	24 944,6	23 365,3	98,8	98,8
04	09	Г200053270	240	Иные закупки товаров, работ и услуг для обеспечения государственных (муниципальных) нужд	25 245,2	23 646,1	24 944,6	23 365,3	98,8	98,8
04	09	9900000000		Непрограммные направления деятельности	5 348,1	0,0	2 744,4	0,0	51,3	0,0
04	09	9900000000	200	Закупка товаров, работ и услуг для обеспечения государственных (муниципальных) нужд	5 348,1	0,0	2 744,4	0,0	51,3	0,0
04	09	9900000000	240	Иные закупки товаров, работ и услуг для обеспечения государственных (муниципальных) нужд	5 348,1	0,0	2 744,4	0,0	51,3	0,0
05				ЖИЛИЩНО-КОММУНАЛЬНОЕ ХОЗЯЙСТВО	59 908,2	11 484,9	51 354,3	11 374,9	85,7	99,0
05	03			Благоустройство	59 908,2	11 484,9	51 354,3	11 374,9	85,7	99,0
05	03	Г200000000		Муниципальная программа Железнодорожного внутригородского района городского округа Самара "Благоустройство территории Железнодорожного внутригородского района городского округа Самара на 2018 - 2020 годы"	19 700,1	0,0	19 448,7	0,0	98,7	0,0
05	03	Г200000000	200	Закупка товаров, работ и услуг для обеспечения государственных (муниципальных) нужд	19 700,1	0,0	19 448,7	0,0	98,7	0,0
05	03	Г200000000	240	Иные закупки товаров, работ и услуг для обеспечения государственных (муниципальных) нужд	19 700,1	0,0	19 448,7	0,0	98,7	0,0
05	03	Г300000000		Муниципальная программа Железнодорожного внутригородского района городского округа Самара "Формирование современной городской среды Железнодорожного внутригородского района городского округа Самара на 2018 - 2024 годы"	11 586,9	8 529,9	9 203,6	8 529,9	79,4	100,0
05	03	Г300000000	200	Закупка товаров, работ и услуг для обеспечения государственных (муниципальных) нужд	11 586,9	8 529,9	9 203,6	8 529,9	79,4	100,0
05	03	Г300000000	240	Иные закупки товаров, работ и услуг для обеспечения государственных (муниципальных) нужд	11 586,9	8 529,9	9 203,6	8 529,9	79,4	100,0
05	03	9900000000		Непрограммные направления деятельности	28 621,2	2 955,0	22 702,0	2 845,0	79,3	96,3
05	03	9900000000	100	Расходы на выплаты персоналу в целях обеспечения выполнения функций государственными (муниципальными) органами, казенными учреждениями, органами управления государственными внебюджетными фондами	7 012,6	0,0	6 955,9	0,0	99,2	0,0
05	03	9900000000	110	Расходы на выплату персоналу казенных учреждений	7 012,6	0,0	6 955,9	0,0	99,2	0,0
05	03	9900000000	200	Закупка товаров, работ и услуг для обеспечения государственных (муниципальных) нужд	13 404,6	2 955,0	8 185,6	2 845,0	61,1	96,3
05	03	9900000000	240	Иные закупки товаров, работ и услуг для обеспечения государственных (муниципальных) нужд	13 404,6	2 955,0	8 185,6	2 845,0	61,1	96,3
05	03	9900000000	600	Предоставление субсидий бюджетным, автономным учреждениям и иным некоммерческим организациям	700,0	0,0	536,6	0,0	76,7	0,0
05	03	9900000000	630	Субсидии некоммерческим организациям (за исключением государственных (муниципальных) учреждений, государственных корпораций (компаний), публично-правовых компаний)	700,0	0,0	536,6	0,0	76,7	0,0
05	03	9900000000	800	Иные бюджетные ассигнования	7 504,0	0,0	7 023,9	0,0	93,6	0,0
05	03	9900000000	810	Субсидии юридическим лицам (кроме некоммерческих организаций), индивидуальным предпринимателям, физическим лицам - производителям товаров, работ, услуг	7 500,0	0,0	7 020,7	0,0	93,6	0,0
05	03	9900000000	850	Уплата налогов, сборов и иных платежей	4,0	0,0	3,2	0,0	80,0	0,0
07				ОБРАЗОВАНИЕ	100,0	0,0	99,0	0,0	99,0	0,0
07	07			Молодежная политика	100,0	0,0	99,0	0,0	99,0	0,0
07	07	Г100000000		Муниципальная программа Железнодорожного внутригородского района городского округа Самара "Молодежь" на 2018-2020 годы	100,0	0,0	99,0	0,0	99,0	0,0
07	07	Г100000000	200	Закупка товаров, работ и услуг для обеспечения государственных (муниципальных) нужд	100,0	0,0	99,0	0,0	99,0	0,0
07	07	Г100000000	240	Иные закупки товаров, работ и услуг для обеспечения государственных (муниципальных) нужд	100,0	0,0	99,0	0,0	99,0	0,0
08				КУЛЬТУРА, КИНЕМАТОГРАФИЯ	1 000,0	0,0	728,3	0,0	72,8	0,0
08	04			Другие вопросы в области культуры, кинематографии	1 000,0	0,0	728,3	0,0	72,8	0,0
08	04	9900000000		Непрограммные направления деятельности	1 000,0	0,0	728,3	0,0	72,8	0,0
08	04	9900000000	200	Закупка товаров, работ и услуг для обеспечения государственных (муниципальных) нужд	1 000,0	0,0	728,3	0,0	72,8	0,0
08	04	9900000000	240	Иные закупки товаров, работ и услуг для обеспечения государственных (муниципальных) нужд	1 000,0	0,0	728,3	0,0	72,8	0,0
10				СОЦИАЛЬНАЯ ПОЛИТИКА	359,8	0,0	242,0	0,0	67,3	0,0
10	01			Пенсионное обеспечение	359,8	0,0	242,0	0,0	67,3	0,0
10	01	9900000000		Непрограммные направления деятельности	359,8	0,0	242,0	0,0	67,3	0,0
10	01	9900000000	300	Социальное обеспечение и иные выплаты населению	359,8	0,0	242,0	0,0	67,3	0,0
10	01	9900000000	320	Социальные выплаты гражданам, кроме публичных нормативных социальных выплат	359,8	0,0	242,0	0,0	67,3	0,0
11				ФИЗИЧЕСКАЯ КУЛЬТУРА И СПОРТ	1 417,6	0,0	1 372,5	0,0	96,8	0,0
11	01			Физическая культура	1 417,6	0,0	1 372,5	0,0	96,8	0,0
11	01	9900000000		Непрограммные направления деятельности	1 417,6	0,0	1 372,5	0,0	96,8	0,0
11	01	9900000000	200	Закупка товаров, работ и услуг для обеспечения государственных (муниципальных) нужд	1 417,6	0,0	1 372,5	0,0	96,8	0,0
11	01	9900000000	240	Иные закупки товаров, работ и услуг для обеспечения государственных (муниципальных) нужд	1 417,6	0,0	1 372,5	0,0	96,8	0,0
				ИТОГО	199 973,7	36 368,0	182 348,8	36 669,7	91,2	100,8

Официальное опубликование

Приложение 7
к Решению Совета депутатов
Железнодорожного внутригородского района
городского округа Самара
от 26 мая 2020 г. №223

Источники финансирования дефицита бюджета Железнодорожного внутригородского района городского округа Самара Самарской области области в 2019 году по кодам классификации источников финансирования дефицита бюджета Железнодорожного внутригородского района городского округа Самара Самарской области за 2019 год

тыс. рублей

Коды классификации источников финансирования дефицита		Наименование кода группы, подгруппы, статьи, вида источника финансирования дефицита бюджета, относящихся к источникам финансирования дефицита бюджета	Сумма	
главного администратора	группы, подгруппы, статьи, вида источников финансирования дефицита бюджета		Утверждено на 2019 год с учетом изменений	Исполнено за 2019 год
1	2	3	4	5
936	01 00 0000 00 0000 000	Источники внутреннего финансирования дефицитов бюджетов	26 180,30	72,8
936	01 05 0000 00 0000 000	Изменение остатков средств на счетах по учету средств бюджетов	26 180,30	72,80
936	01 05 0000 00 0000 500	Увеличение остатков средств бюджетов	173 793,40	182 276,00
936	01 05 0200 00 0000 500	Увеличение прочих остатков средств бюджетов	173 793,40	182 276,00
936	01 05 0201 00 0000 510	Увеличение прочих остатков денежных средств бюджетов	173 793,40	182 276,00
936	01 05 0201 12 0000 510	Увеличение прочих остатков денежных средств бюджетов внутригородских районов	173 793,40	182 276,00
936	01 05 0000 00 0000 600	Уменьшение остатков средств бюджетов	199 973,70	182 348,80
936	01 05 0200 00 0000 600	Уменьшение прочих остатков средств бюджетов	199 973,70	182 348,80
936	01 05 0201 00 0000 610	Уменьшение прочих остатков денежных средств бюджетов	199 973,70	182 348,80
936	01 05 0201 12 0000 610	Уменьшение прочих остатков денежных средств бюджетов внутригородских районов	199 973,70	182 348,80

АДМИНИСТРАЦИЯ
КРАСНОГЛИНСКОГО ВНУТРИГОРОДСКОГО РАЙОНА
ГОРОДСКОГО ОКРУГА САМАРА

ПОСТАНОВЛЕНИЕ

21.05.2020 №224

О внесении изменений в постановление Администрации Красноглинского внутригородского района городского округа Самара от 01.03.2016 №7 «Об утверждении Административного регламента осуществления лесного контроля на территории Красноглинского внутригородского района городского округа Самара»

В соответствии с Федеральным законом от 26.12.2008 № 294-ФЗ «О защите прав юридических лиц и индивидуальных предпринимателей при осуществлении государственного контроля (надзора) и муниципального контроля»,

ПОСТАНОВЛЯЮ:

1. Внести в приложение к постановлению Администрации Красноглинского внутригородского района городского округа Самара от 01.03.2016 №7 «Об утверждении Административного регламента осуществления лесного контроля на территории Красноглинского внутригородского района городского округа Самара» (далее – Приложение) следующие изменения:

1.1. Подпункт 3.2.3. раздела 3.2. Приложения изложить в следующей редакции:

«3.2.3. Обращения и заявления, не позволяющие установить лицо, обратившееся в Администрацию района, а также обращения и заявления, не содержащие сведений о фактах, указанных в пункте 3.2.2 настоящего Регламента, не могут служить основанием для проведения внеплановой проверки. В случае, если изложенная в обращении или заявлении информация может в соответствии с пунктом 3.2.2 настоящего Регламента являться основанием для проведения внеплановой проверки, должностное лицо Администрации района при наличии у него обоснованных сомнений в авторстве обращения или заявления обязано принять разумные меры к установлению обратившегося лица. Обращения и заявления, направленные заявителем в форме электронных документов, могут служить основанием для проведения внеплановой проверки только при условии, что они были направлены заявителем с использованием средств информационно-коммуникационных технологий, предусматривающих обязательную авторизацию заявителя в единой системе идентификации и аутентификации.»

2. Настоящее постановление вступает в силу после его официального опубликования.

Контроль за выполнением настоящего постановления оставляю за собой.

Глава Администрации
Красноглинского внутригородского
района городского округа Самара В.С. Коновалов

ТЕРРИТОРИАЛЬНАЯ ИЗБИРАТЕЛЬНАЯ КОМИССИЯ
КУЙБЫШЕВСКОГО РАЙОНА ГОРОДА САМАРЫ
САМАРСКОЙ ОБЛАСТИ

Приложение № 2
к решению территориальной
избирательной комиссии
Куйбышевского района
города Самара Самарской области
от 25 мая 2020 года № 86/1

Сообщение о приеме предложений по кандидатурам в состав
участковых избирательных комиссий (в резерв составов участковых комиссий) избирательных участ-
ков № 2836, 2837, 2838

Руководствуясь пунктами 4 и 5.1 статьи 27 Федерального закона «Об основных гарантиях избирательных прав и права на участие в референдуме граждан Российской Федерации», территориальная избирательная комиссия Куйбышевского района города Самара Самарской области объявляет прием предложений по кандидатурам для назначения членов участковых избирательных комиссий с правом решающего голоса (в резерв составов участковых комиссий) избирательных участков № 2836, 2837, 2838.

Прием документов осуществляется в течение 30 дней с 27 мая 2020 года по 25 июня 2020 года в рабочие дни – с 09 часов до 15 часов по местному времени, в выходные и нерабочие праздничные дни – с 10 часов до 12 часов по местному времени по адресу:

443004, город Самара, улица Зеленая 14а, кабинет 30

(адрес территориальной избирательной комиссии)

При внесении предложения (предложений) по кандидатурам для назначения членов участковых избирательных комиссий с правом решающего голоса (в резерв составов участковых комиссий) необходимо представить:

Для политических партий, их региональных отделений, иных структурных подразделений

1. Решение полномочного (руководящего или иного) органа политической партии либо регионального отделения, иного структурного подразделения политической партии о внесении предложения о кандидатурах в состав участковых избирательных комиссий, оформленное в соответствии с требованиями устава политической партии.

2. Если предложение о кандидатурах вносит региональное отделение, иное структурное подразделение политической партии, а в уставе политической партии не предусмотрена возможность такого внесения, – решение органа политической партии, уполномоченного делегировать региональному отделению, иному структурному подразделению политической партии полномочия по внесению предложений о кандидатурах в состав участковых избирательных комиссий, о делегировании указанных полномочий, оформленное в соответствии с требованиями устава.

Для иных общественных объединений

1. Нотариально удостоверенная или заверенная уполномоченным на то органом общественного объединения копия действующего устава общественного объединения.

2. Решение полномочного (руководящего или иного) органа общественного объединения о внесении предложения о кандидатурах в состав участковых избирательных комиссий, оформленное в соответствии с требованиями устава, либо решение по этому же вопросу полномочного (руководящего или иного) органа регионального отделения, иного структурного подразделения общественного объединения, наделенного в соответствии с уставом общественного объединения правом принимать такое решение от имени общественного объединения.

3. Если предложение о кандидатурах вносит региональное отделение, иное структурное подразделение общественного объединения, а в уставе общественного объединения указанный в пункте 2 вопрос не урегулирован, – решение органа общественного объединения, уполномоченного в соответствии с уставом общественного объединения делегировать полномочия по внесению предложений о кандидатурах в состав участковых избирательных комиссий, о делегировании таких полномочий и решение органа, которому делегированы эти полномочия, о внесении предложений в состав участковых избирательных комиссий.

Для иных субъектов права внесения кандидатур в состав участковых избирательных комиссий

Решение представительного органа муниципального образования, собрания избирателей по месту жительства, работы, службы, учебы (приложение № 2 к настоящему сообщению).

Кроме того, субъектами права внесения кандидатур должны быть представлены:

1. Две фотографии лица, предлагаемого в состав участковой избирательной комиссии, размером 3 x 4 см (без уголка).

2. Письменное согласие гражданина Российской Федерации на его назначение в состав участковой избирательной комиссии, зачисление в резерв составов участковых комиссий (приложение № 1 к настоящему сообщению).

3. Копия паспорта или документа, заменяющего паспорт гражданина Российской Федерации, содержащего сведения о гражданстве и месте жительства лица, кандидатура которого предложена в состав участковой избирательной комиссии.

4. Копия документа лица, кандидатура которого предложена в состав участковой избирательной комиссии (трудовой книжки либо справки с основного места работы), подтверждающего сведения об основном месте работы или службы, о занимаемой должности, а при отсутствии основного места работы или службы – копия документа, подтверждающего сведения о роде занятий, то есть о деятельности, приносящей ему доход, или о статусе неработающего лица (пенсионер, безработный, учащийся (с указанием наименования учебного заведения), домохозяйка, временно неработающий).

Документальным подтверждением статуса домохозяйки (домохозяина) может служить трудовая книжка с отметкой о последнем месте работы и соответствующее личное заявление с указанием статуса домохозяйки (домохозяина) либо только заявление.

Количественный состав участковых избирательных комиссий:

- избирательного участка № 2836 – 10 членов комиссии с правом решающего голоса;
- избирательного участка № 2837 – 9 членов комиссии с правом решающего голоса;
- избирательного участка № 2838 – 10 членов комиссии с правом решающего голоса;

Заседание территориальной избирательной комиссии по формированию участковых избирательных комиссий избирательных участков № 2836, 2837, 2838 состоится 29 июня 2020 года

в 17 часов 30 минут по адресу:

443004, город Самара, улица Зеленая 14а, кабинет 30

25 мая 2020 г.

Территориальная избирательная комиссия
Куйбышевского района города Самара
Самарской области

Официальное опубликование

Приложение № 1
к сообщению

Приложение № 2
к сообщению

Письменное согласие гражданина Российской Федерации на его назначение членом участковой избирательной комиссии с правом решающего голоса, зачисление в резерв составов участковых комиссий

В территориальную избирательную комиссию _____
(наименование территориальной избирательной комиссии)

от гражданина Российской Федерации _____
(фамилия, имя, отчество)

предложенного _____
(наименование субъекта права внесения предложения)

для назначения членом участковой избирательной комиссии, зачисления в резерв составов участковых комиссий.

ЗАЯВЛЕНИЕ

Я, _____
(фамилия, имя, отчество)

даю согласие на назначение меня членом участковой избирательной комиссии с правом решающего голоса избирательного участка № _____.

_____ (подпись)

_____ (дата)

Даю свое согласие на зачисление моей кандидатуры в резерв составов участковых комиссий избирательных участков № _____ территориальной избирательной комиссии.

_____ (подпись)

_____ (дата)

Уведомлен (а), что на основании пункта 2 части 1 статьи 6 Федерального закона «О персональных данных» в рамках возложенных законодательством Российской Федерации на Избирательную комиссию Самарской области, территориальную избирательную комиссию _____

_____ (наименование территориальной избирательной комиссии)

функций, полномочий и обязанностей мои персональные данные будут обрабатываться указанными органами, в том числе мои фамилия, имя, отчество, должность в составе участковой избирательной комиссии, а также субъект предложения моей кандидатуры в состав участковой избирательной комиссии (в резерв составов участковых комиссий) могут быть опубликованы в информационно-телекоммуникационной сети «Интернет», в средствах массовой информации.

С положениями Федерального закона «Об основных гарантиях избирательных прав и права на участие в референдуме граждан Российской Федерации», законов Самарской области, регулирующими деятельность членов избирательных комиссий, ознакомлен (а).

Подтверждаю, что я не подпадаю под ограничения, установленные пунктом 1 статьи 29 Федерального закона «Об основных гарантиях избирательных прав и права на участие в референдуме граждан Российской Федерации».

О себе сообщаю следующие сведения:

Дата рождения «___» _____ 19___ г.

Место рождения _____

имею гражданство Российской Федерации,
вид документа _____

(паспорт или документ, заменяющий паспорт гражданина
(серия, номер и дата выдачи, наименование выдавшего органа)
место работы _____

(наименование основного места работы или службы, должность, при их отсутствии – род занятий,
является ли государственным либо муниципальным служащим)

сведения о наличии опыта работы в избирательных комиссиях _____

образование _____

(уровень образования, специальность, квалификация в соответствии с документом,
подтверждающим сведения об образовании и (или) квалификации)
адрес места жительства _____

(почтовый индекс, наименование субъекта Российской Федерации, район, город,
иной населенный пункт, улица, номер дома, корпус, квартира)

телефон _____
(номер телефона с кодом города, номер мобильного телефона)

адрес электронной почты (при наличии) _____

_____ (подпись)

_____ (дата)

Об изменениях в указанных мною сведениях о себе обязуюсь уведомлять.

_____ (подпись)

_____ (дата)

Протокол собрания избирателей

_____ (указание места жительства, работы, службы, учебы)

по выдвижению кандидатуры в состав
участковой избирательной комиссии
избирательного участка № _____

«___» _____ 2020 года

_____ (место проведения)

Присутствовали _____ человек¹

1. Выборы председателя собрания.

Предложена кандидатура _____
(фамилия, имя, отчество)

Результаты голосования:

«За» _____,

«Против» _____,

«Воздержались» _____.

Решение собрания: избрать председателем собрания _____
(фамилия, имя, отчество)

2. Выборы секретаря собрания.

Предложена кандидатура _____
(фамилия, имя, отчество)

Результаты голосования:

«За» _____,

«Против» _____,

«Воздержались» _____.

Решение собрания: избрать секретарем собрания _____
(фамилия, имя, отчество)

3. Выдвижение в состав участковой избирательной комиссии избирательного участка № _____ кандидатуры _____

_____ (фамилия, имя, отчество, дата рождения)

Результаты голосования:

«За» _____,

«Против» _____,

«Воздержались» _____.

Решение собрания: выдвинуть в состав участковой избирательной комиссии избирательного участка № _____

_____ (фамилия, имя, отчество, дата рождения)

Председатель собрания:

Секретарь собрания:

Список избирателей, принявших участие в работе собрания

№ п/п	Фамилия, имя, отчество	Год рождения (в возрасте 18 лет – дата рождения)	Адрес места жительства	Подпись

¹ Список избирателей, принявших участие в голосовании, прилагается

ТЕРРИТОРИАЛЬНАЯ ИЗБИРАТЕЛЬНАЯ КОМИССИЯ СОВЕТСКОГО РАЙОНА ГОРОДА САМАРЫ САМАРСКОЙ ОБЛАСТИ

от 25 мая 2020 г.

№ 20

РЕШЕНИЕ

О формировании участковой избирательной комиссии избирательного участка № 3363

В связи с образованием в результате уточнения перечня избирательных участков, участков референдума новых избирательных участков, участков референдума на территории Советского района городского округа Самара Самарской области, руководствуясь статьей 27 Федерального закона от 12.06.2002 № 67-ФЗ «Об основных гарантиях избирательных прав и права на участие в референдуме граждан Российской Федерации», Методическими рекомендациями о порядке формирования территориальных избирательных комиссий, избирательных комиссий муниципальных образований, окружных и участковых избирательных комиссий, утвержденными постановлением Центральной избирательной комиссии Российской Федерации от 17.02.2010 № 192/1337-5, территориальная избирательная комиссия Советского района города Самары Самарской области РЕШИЛА:

1. Определить количественный состав участковой избирательной комиссии избирательного участка № 3363 - 9 членов комиссии с правом решающего голоса.

2. Опубликовать в средствах массовой информации (обнародовать) сообщение о приеме предложений по кандидатурам в состав участковой избирательной комиссии избирательного участка № 3363 согласно приложению к настоящему решению.

Официальное опубликование

3. Направить настоящее решение в Избирательную комиссию Самарской области для размещения на официальном сайте Избирательной комиссии Самарской области в информационно-телекоммуникационной сети «Интернет».

Приложение № 1
к сообщению

Председатель комиссии
Д.В. Иванов

Секретарь комиссии
Н.Г. Сайгина

Приложение
к решению территориальной
избирательной комиссии
Советского района
города Самары
Самарской области
от 25.05.2020 года № 20

Сообщение о приеме предложений по кандидатурам в состав участковой избирательной комиссии
(в резерв составов участковых комиссий) избирательного участка № 3363

Руководствуясь пунктами 4 и 5.1 статьи 27 Федерального закона «Об основных гарантиях избирательных прав и права на участие в референдуме граждан Российской Федерации», территориальная избирательная комиссия Советского района города Самары Самарской области объявляет прием предложений по кандидатурам для назначения членов участковой избирательной комиссии с правом решающего голоса (в резерв составов участковых комиссий) избирательного участка № 3363.

Прием документов осуществляется в течение 30 дней с 27 мая 2020 года по 25 июня 2020 года в рабочие дни – с 10.00 часов до 16.00 часов по местному времени, в выходные и нерабочие праздничные дни – с 10.00 часов до 12.00 часов по местному времени по адресу: г. Самара, ул. Советской Армии д. 27, кабинет 11.

При внесении предложения (предложений) по кандидатурам для назначения членов участковых избирательных комиссий с правом решающего голоса (в резерв составов участковых комиссий) необходимо представить:

Для политических партий, их региональных отделений, иных структурных подразделений

1. Решение полномочного (руководящего или иного) органа политической партии либо регионального отделения, иного структурного подразделения политической партии о внесении предложения о кандидатурах в состав участковых избирательных комиссий, оформленное в соответствии с требованиями устава политической партии.

2. Если предложение о кандидатурах вносит региональное отделение, иное структурное подразделение политической партии, а в уставе политической партии не предусмотрена возможность такого внесения, – решение органа политической партии, уполномоченного делегировать региональному отделению, иному структурному подразделению политической партии полномочия по внесению предложений о кандидатурах в состав участковых избирательных комиссий, о делегировании указанных полномочий, оформленное в соответствии с требованиями устава.

Для иных общественных объединений

1. Нотариально удостоверенная или заверенная уполномоченным на то органом общественного объединения копия действующего устава общественного объединения.

2. Решение полномочного (руководящего или иного) органа общественного объединения о внесении предложения о кандидатурах в состав участковых избирательных комиссий, оформленное в соответствии с требованиями устава, либо решение по этому же вопросу полномочного (руководящего или иного) органа регионального отделения, иного структурного подразделения общественного объединения, наделенного в соответствии с уставом общественного объединения правом принимать такое решение от имени общественного объединения.

3. Если предложение о кандидатурах вносит региональное отделение, иное структурное подразделение общественного объединения, а в уставе общественного объединения указанный в пункте 2 вопрос не урегулирован, – решение органа общественного объединения, уполномоченного в соответствии с уставом общественного объединения делегировать полномочия по внесению предложений о кандидатурах в состав участковых избирательных комиссий, о делегировании таких полномочий и решение органа, которому делегированы эти полномочия, о внесении предложений в состав участковых избирательных комиссий.

Для иных субъектов права внесения кандидатур в состав участковых избирательных комиссий

Решение представительного органа муниципального образования, собрания избирателей по месту жительства, работы, службы, учебы (приложение № 2 к настоящему сообщению).

Кроме того, субъектами права внесения кандидатур должны быть представлены:

1. Две фотографии лица, предлагаемого в состав участковой избирательной комиссии, размером 3 x 4 см (без углов).

2. Письменное согласие гражданина Российской Федерации на его назначение в состав участковой избирательной комиссии, зачисление в резерв составов участковых комиссий (приложение № 1 к настоящему сообщению).

3. Копия паспорта или документа, заменяющего паспорт гражданина Российской Федерации, содержащего сведения о гражданстве и месте жительства лица, кандидатура которого предложена в состав участковой избирательной комиссии.

4. Копия документа лица, кандидатура которого предложена в состав участковой избирательной комиссии (трудовой книжки либо справки с основного места работы), подтверждающего сведения об основном месте работы или службы, о занимаемой должности, а при отсутствии основного места работы или службы – копия документа, подтверждающего сведения о роде занятий, то есть о деятельности, приносящей ему доход, или о статусе неработающего лица (пенсионер, безработный, учащийся (с указанием наименования учебного заведения), домохозяйка, временно неработающий).

Документальным подтверждением статуса домохозяйки (домохозяина) может служить трудовая книжка с отметкой о последнем месте работы и соответствующее личное заявление с указанием статуса домохозяйки (домохозяина) либо только заявление.

Количественный состав участковой избирательной комиссии:

Номер избирательного участка	Количество членов участковой избирательной комиссии с правом решающего голоса
№ 3363	9

Заседание территориальной избирательной комиссии по формированию участковой избирательной комиссии избирательного участка № 3363 состоится 29 июня 2020 года в 16.00 часов по адресу г. Самара, ул. Советской Армии д. 27, каб. 11.

25 мая 2020 г.

Территориальная избирательная комиссия
Советского района города Самары
Самарской области

Письменное согласие гражданина Российской Федерации на его назначение членом
участковой избирательной комиссии с правом решающего голоса,
зачисление в резерв составов участковых комиссий

В территориальную избирательную комиссию Советского района города Самары Самарской области от
гражданина Российской Федерации

_____ (фамилия, имя, отчество)

предложенного _____

(наименование субъекта права внесения предложения)

для назначения членом участковой избирательной комиссии, зачисления в резерв составов участковых комиссий.

ЗАЯВЛЕНИЕ

Я, _____

(фамилия, имя, отчество)

даю согласие на назначение меня членом участковой избирательной комиссии с правом решающего голоса избирательного участка № _____.

_____ (подпись)

_____ (дата)

Даю свое согласие на зачисление моей кандидатуры в резерв составов участковых комиссий избирательных участков № _____ территориальной избирательной комиссии.

_____ (подпись)

_____ (дата)

Уведомлен (а), что на основании пункта 2 части 1 статьи 6 Федерального закона «О персональных данных» в рамках возложенных законодательством Российской Федерации на Избирательную комиссию Самарской области, территориальную избирательную комиссию Советского района города Самары Самарской области функций, полномочий и обязанностей мои персональные данные будут обрабатываться указанными органами, в том числе мои фамилия, имя, отчество, должность в составе участковой избирательной комиссии, а также субъект предложения моей кандидатуры в состав участковой избирательной комиссии (в резерв составов участковых комиссий) могут быть опубликованы в информационно-телекоммуникационной сети «Интернет», в средствах массовой информации.

С положениями Федерального закона «Об основных гарантиях избирательных прав и права на участие в референдуме граждан Российской Федерации», законов Самарской области, регулируемыми деятельностью членов избирательных комиссий, ознакомлен (а).

Подтверждаю, что я не подпадаю под ограничения, установленные пунктом 1 статьи 29 Федерального закона «Об основных гарантиях избирательных прав и права на участие в референдуме граждан Российской Федерации».

О себе сообщаю следующие сведения:

Дата рождения « ____ » _____ 19 ____ г.

Место рождения _____

_____ имею гражданство Российской Федерации,

вид документа _____

(паспорт или документ, заменяющий паспорт гражданина
(серия, номер и дата выдачи, наименование выдавшего органа)

место работы _____

(наименование основного места работы или службы, должность, при их отсутствии – род занятий,
является ли государственным либо муниципальным служащим)

сведения о наличии опыта работы в избирательных комиссиях _____

образование _____

(уровень образования, специальность, квалификация в соответствии с документом, подтверждающим сведения об образовании и (или) квалификации)

адрес места жительства _____

(почтовый индекс, наименование субъекта Российской Федерации, район, город,
иной населенный пункт, улица, номер дома, корпус, квартира)

телефон _____

(номер телефона с кодом города, номер мобильного телефона)

адрес электронной почты (при наличии) _____.

_____ (подпись)

_____ (дата)

Об изменениях в указанных мною сведениях о себе обязуюсь уведомлять.

_____ (подпись)

_____ (дата)

Официальное опубликование

Приложение № 2
к сообщению

РЕШИЛ:

Протокол
собрания избирателей

(указание места жительства, работы, службы, учебы)

по выдвижению кандидатуры в состав
участковой избирательной комиссии
избирательного участка № _____

« ____ » _____ 20__ года

(место проведения)

Присутствовали _____ человек¹

1. Выборы председателя собрания.

Предложена кандидатура _____
(фамилия, имя, отчество)

Результаты голосования:
«За» _____,
«Против» _____,
«Воздержались» _____.

Решение собрания: избрать председателем собрания _____
(фамилия, имя, отчество)

2. Выборы секретаря собрания.

Предложена кандидатура _____
(фамилия, имя, отчество)

Результаты голосования:
«За» _____,
«Против» _____,
«Воздержались» _____.

Решение собрания: избрать секретарем собрания _____
(фамилия, имя, отчество)

3. Выдвижение в состав участковой избирательной комиссии избирательного участка № _____
кандидатуры _____
(фамилия, имя, отчество, дата рождения)

Результаты голосования:
«За» _____,
«Против» _____,
«Воздержались» _____.

Решение собрания: выдвинуть в состав участковой избирательной комиссии избирательного участка № _____
(фамилия, имя, отчество, дата рождения)

Председатель собрания:

Секретарь собрания:

Список избирателей, принявших участие в работе собрания

№ п/п	Фамилия, имя, отчество	Год рождения (в возрасте 18 лет – дата рождения)	Адрес места жительства	Подпись

¹ Список избирателей, принявших участие в голосовании, прилагается

СОВЕТ ДЕПУТАТОВ КИРОВСКОГО ВНУТРИГОРОДСКОГО РАЙОНА ГОРОДСКОГО ОКРУГА САМАРА

РЕШЕНИЕ

от 26 мая 2020 г. №183

«Об утверждении Положения «О порядке принятия решения о применении мер ответственности к депутату Совета депутатов Кировского внутригородского района городского округа Самара, представившим недостоверные или неполные сведения о своих доходах, расходах, об имуществе и обязательствах имущественного характера, а также сведения о доходах, расходах, об имуществе и обязательствах имущественного характера своих супруги (супруга) и несовершеннолетних детей, если искажение этих сведений является несущественным»

Рассмотрев проект решения Совета депутатов Кировского внутригородского района городского округа Самара «Об утверждении Положения «О порядке принятия решения о применении мер ответственности к депутату Совета депутатов Кировского внутригородского района городского округа Самара, представившим недостоверные или неполные сведения о своих доходах, расходах, об имуществе и обязательствах имущественного характера, а также сведения о доходах, расходах, об имуществе и обязательствах имущественного характера своих супруги (супруга) и несовершеннолетних детей, если искажение этих сведений является несущественным» в соответствии с Федеральным законом от 6 октября 2003 года №131-ФЗ «Об общих принципах организации местного самоуправления в Российской Федерации», Законом Самарской области от 10 марта 2009 года №23-ГД «О противодействии коррупции в Самарской области», Уставом Кировского внутригородского района городского округа Самара Самарской области Совет депутатов Кировского внутригородского района городского округа Самара

1. Утвердить Положение «О порядке принятия решения о применении мер ответственности к депутату Совета депутатов Кировского внутригородского района городского округа Самара, представившим недостоверные или неполные сведения о своих доходах, расходах, об имуществе и обязательствах имущественного характера, а также сведения о доходах, расходах, об имуществе и обязательствах имущественного характера своих супруги (супруга) и несовершеннолетних детей, если искажение этих сведений является несущественным» (прилагается).

2. Официально опубликовать настоящее Решение.

3. Настоящее Решение вступает в силу со дня его официального опубликования.

4. Контроль за исполнением настоящего Решения возложить на комитет по местному самоуправлению.

Председатель Совета депутатов
А.Я. Киреев

Приложение
к Решению
Совета депутатов
Кировского внутригородского района
городского округа Самара
от 26 мая 2020 г. №183

Положение

«О порядке принятия решения о применении мер ответственности к депутату Совета депутатов Кировского внутригородского района городского округа Самара, представившим недостоверные или неполные сведения о своих доходах, расходах, об имуществе и обязательствах имущественного характера, а также сведения о доходах, расходах, об имуществе и обязательствах имущественного характера своих супруги (супруга) и несовершеннолетних детей, если искажение этих сведений является несущественным»

1. Настоящее Положение разработано в соответствии с частью 7.3-2 статьи 40 Федерального закона от 06.10.2003 № 131-ФЗ «Об общих принципах организации местного самоуправления в Российской Федерации», частью 12 статьи 13.1 Закона Самарской области от 10.03.2009 № 23-ГД «О противодействии коррупции в Самарской области», Уставом Кировского внутригородского района городского округа Самара Самарской области.

2. Положение определяет процедуру принятия решения о применении к депутату Совета депутатов Кировского внутригородского района городского округа Самара (далее - депутат), выборному должностному лицу Кировского внутригородского района городского округа Самара (далее - выборное должностное лицо) мер ответственности за представление недостоверных или неполных сведений о своих доходах, расходах, об имуществе и обязательствах имущественного характера, а также сведений о доходах, расходах, об имуществе и обязательствах имущественного характера своих супруги (супруга) и несовершеннолетних детей, если искажение этих сведений является несущественным.

3. В случае, указанном в пункте 2 настоящего Положения, к депутату, выборному должностному лицу могут быть применены следующие меры ответственности:

1) предупреждение;

2) освобождение депутата от должности в Совете депутатов Кировского внутригородского района городского округа Самара (далее - Совет депутатов) с лишением права занимать должности в Совете депутатов до прекращения срока его полномочий;

3) освобождение от осуществления полномочий на постоянной основе с лишением права осуществлять полномочия на постоянной основе до прекращения срока его полномочий;

4) запрет занимать должности в Совете депутатов до прекращения срока его полномочий;

5) запрет исполнять полномочия на постоянной основе до прекращения срока его полномочий (далее - меры ответственности).

4. Основанием для рассмотрения вопроса о применении к депутату, выборному должностному лицу мер ответственности является поступившее в Совет депутатов заявление Губернатора Самарской области о применении мер ответственности (далее - заявление).

5. При поступлении заявления председатель Совета депутатов в течение 5 рабочих дней:

1) письменно уведомляет лицо, в отношении которого поступило заявление, о содержании поступившего заявления, а также о дате, времени и месте его рассмотрения на заседании Совета депутатов и предлагает лицу, в отношении которого поступило заявление, дать письменные пояснения по поводу обстоятельств, выдвигаемых в качестве основания для привлечения к ответственности. Заседание Совета депутатов быть проведено не ранее чем через 5 рабочих дней со дня письменного уведомления лица, в отношении которого поступило заявление;

2) письменно уведомляет Губернатора Самарской области о дате, времени и месте рассмотрения заявления на заседании Совета депутатов.

6. Решение о применении к депутату, выборному должностному лицу мер ответственности принимается Советом депутатов на ближайшем заседании Совета депутатов, проводимом не позднее 30 календарных дней со дня поступления заявления, а если заявление поступило в период между заседаниями Совета депутатов - не позднее чем через три месяца со дня поступления заявления.

7. Неявка лица, в отношении которого поступило заявление, своевременно извещенного о дате, времени и месте заседания Совета депутатов, на котором рассматривается вопрос о применении меры ответственности, не препятствует рассмотрению данного вопроса и принятию решения Советом депутатов о применении меры ответственности.

8. В случае если рассматривается вопрос о применении меры ответственности к председателю Совета депутатов, заседание Совета депутатов, на котором рассматривается данный вопрос, проходит под председательством заместителя председателя Совета депутатов.

9. Депутат, в отношении которого рассматривается вопрос о применении меры ответственности, не принимает участия в голосовании по данному вопросу.

10. Решение Совета депутатов о применении меры ответственности принимается большинством голосов от числа присутствующих на заседании депутатов посредством открытого голосования.

В случае равенства голосов при голосовании по вопросу о применении меры ответственности проводится повторное голосование по данному вопросу.

11. На заседании Совета депутатов в ходе рассмотрения вопроса о применении мер ответственности председательствующий:

1) оглашает поступившее заявление, письменные пояснения лица, в отношении которого поступило заявление, иные собранные в ходе подготовки к заседанию сведения и документы;

2) предлагает выступить по рассматриваемому вопросу лицу, в отношении которого поступило заявление;

3) предлагает депутатам, присутствующим на заседании, высказать мнение относительно рассматриваемого вопроса;

4) предлагает представителю Губернатора Самарской области (в случае его присутствия при рассмотрении вопроса) выступить по рассматриваемому вопросу;

5) объявляет о начале голосования;

6) оглашает результаты принятого решения о применении меры ответственности.

12. При принятии решения о применении к депутату, выборному должностному лицу мер ответственности должны быть учтены: характер и тяжесть допущенного нарушения, наличие смягчающих или отягчающих обстоятельств, предшествующие результаты исполнения депутатом, выборным должностным лицом своих должностных обязанностей (полномочий), соблюдения им других ограничений, запретов и обязанностей, установленных в целях противодействия коррупции.

13. Решение о применении к депутату, выборному должностному лицу меры ответственности должно содержать следующую информацию:

1) фамилия, имя, отчество (при наличии) и должность лица, к которому применяется мера ответственности;

2) порядок обжалования решения.

14. Решение о применении к депутату, выборному должностному лицу меры ответственности подписывается председательствующим на заседании Совета депутатов.

Официальное опубликование

15. Копия решения Совета депутатов о применении к депутату, выборному должностному лицу меры ответственности с сопроводительным письмом от Совета депутатов не позднее пяти рабочих дней со дня принятия указанного решения направляется Губернатору Самарской области.

16. Копия решения Совета депутатов о применении к депутату, выборному должностному лицу меры ответственности в течение трех рабочих дней со дня его принятия направляется почтовым отправлением с уведомлением о вручении либо вручается лично под расписку лицу, в отношении которого оно принято.

17. Лицо, в отношении которого принято решение о применении меры ответственности, вправе обжаловать решение Совета депутатов в судебном порядке.

**СОВЕТ ДЕПУТАТОВ
КИРОВСКОГО ВНУТРИГОРОДСКОГО РАЙОНА
ГОРОДСКОГО ОКРУГА САМАРА**

РЕШЕНИЕ

от 26 мая 2020 г. №184

Об утверждении отчета об исполнении бюджета Кировского внутригородского района городского округа Самара Самарской области за 2019 год

Рассмотрев представленный Главой Администрации Кировского внутригородского района городского округа Самара проект решения Совета депутатов Кировского внутригородского района городского округа Самара «Об утверждении отчета об исполнении бюджета Кировского внутригородского района городского округа Самара Самарской области за 2019 год», в соответствии со статьей 53 Устава Кировского внутригородского района городского округа Самара Совет депутатов Кировского внутригородского района городского округа Самара

РЕШИЛ:

1. Утвердить отчет об исполнении бюджета Кировского внутригородского района городского округа Самара Самарской области (далее – бюджет района) за 2019 год по доходам в сумме 300 436,7 тыс. рублей и

расходам в сумме 302 831,9 тыс. рублей с превышением расходов над доходами в сумме 2 395,2 тыс. рублей.

2. Утвердить следующие показатели отчета об исполнении бюджета района за 2019 год:
 - доходы бюджета Кировского внутригородского района городского округа Самара Самарской области за 2019 год по кодам классификации доходов бюджета согласно Приложению 1 к настоящему Решению;
 - доходы бюджета Кировского внутригородского района городского округа Самара Самарской области за 2019 год по кодам видов доходов, подвидов доходов согласно Приложению 2 к настоящему Решению;
 - расходы бюджета Кировского внутригородского района городского округа Самара Самарской области за 2019 год по ведомственной структуре расходов бюджета согласно Приложению 3 к настоящему Решению;
 - расходы бюджета Кировского внутригородского района городского округа Самара Самарской области за 2019 год по разделам и подразделам классификации расходов бюджетов согласно Приложению 4 к настоящему Решению;
 - источники финансирования дефицита бюджета Кировского внутригородского района городского округа Самара Самарской области в 2019 году по кодам классификации источников финансирования дефицитов бюджетов согласно Приложению 5 к настоящему Решению;
 - программы Кировского внутригородского района городского округа Самара, финансирование которых предусмотрено расходной частью бюджета Кировского внутригородского района городского округа Самара за 2019 год, согласно Приложению 6 к настоящему Решению;
 - объем бюджетных ассигнований на финансовое обеспечение реализации программ Кировского внутригородского района городского округа Самара за 2019 год в составе ведомственной структуры расходов бюджета Кировского внутригородского района городского округа Самара согласно Приложению 7 к настоящему Решению.
3. Официально опубликовать настоящее Решение.
4. Настоящее Решение вступает в силу со дня его официального опубликования.
5. Контроль за исполнением настоящего Решения возложить на комитет по бюджету, налогам и экономике.

**Председатель
Совета депутатов А.Я.Киреев**

Приложение № 1
к Решению Совета депутатов
Кировского внутригородского района
городского округа Самара
от 26 мая 2020 № 184

Доходы бюджета Кировского внутригородского района городского округа Самара Самарской области за 2019 год по кодам классификации доходов бюджета

тыс. рублей

Код главного административного дохода бюджета	Код вида доходов, подвида доходов, классификации операций сектора государственного управления, относящихся к доходам бюджета	Наименование показателя	Исполнено за 2019 год
182	Федеральная налоговая служба		112 504,6
182	10601020111000110	Налог на имущество физических лиц, взимаемый по ставкам, применяемым к объектам налогообложения, расположенным в границах городских округов с внутригородским делением (сумма платежа (перерасчеты, недоимка и задолженность по соответствующему платежу, в том числе по отмененному)	73 338,0
182	10601020112100110	Налог на имущество физических лиц, взимаемый по ставкам, применяемым к объектам налогообложения, расположенным в границах городских округов с внутригородским делением (пени по соответствующему платежу)	708,6
182	10601020113000110	Налог на имущество физических лиц, взимаемый по ставкам, применяемым к объектам налогообложения, расположенным в границах городских округов с внутригородским делением (суммы денежных взысканий (штрафов) по соответствующему платежу согласно законодательству Российской Федерации)	0,1
182	10606032111000110	Земельный налог с организаций, обладающих земельным участком, расположенным в границах городских округов с внутригородским делением (сумма платежа (перерасчеты, недоимка и задолженность по соответствующему платежу, в том числе по отмененному)	33 365,1
182	10606032112100110	Земельный налог с организаций, обладающих земельным участком, расположенным в границах городских округов с внутригородским делением (пени по соответствующему платежу)	161,7
182	10606032113000110	Земельный налог с организаций, обладающих земельным участком, расположенным в границах городских округов с внутригородским делением (суммы денежных взысканий (штрафов) по соответствующему платежу согласно законодательству Российской Федерации)	4,5
182	10606042111000110	Земельный налог с физических лиц, обладающих земельным участком, расположенным в границах городских округов с внутригородским делением (сумма платежа (перерасчеты, недоимка и задолженность по соответствующему платежу, в том числе по отмененному)	4 813,8
182	10606042112100110	Земельный налог с физических лиц, обладающих земельным участком, расположенным в границах городских округов с внутригородским делением (пени по соответствующему платежу)	112,8
910	Департамент городского хозяйства и экологии Администрации городского округа Самара		315,0
910	10807150010001110	Государственная пошлина за выдачу разрешения на установку рекламной конструкции (рекламных конструкций, монтируемых и располагаемых на внешних стенах, крышах и иных конструктивных элементах зданий, строений, сооружений, за исключением оград (заборов) и ограждений железобетонных)	315,0
937	Администрация Кировского внутригородского района городского округа Самара		187 617,1
937	11301994120000130	Прочие доходы от оказания платных услуг (работ) получателями средств бюджетов внутригородских районов	2,5
937	11302994120001130	Прочие доходы от компенсации затрат бюджетов внутригородских районов - возврат дебиторской задолженности прошлых лет	273,0
937	11633040120000140	Денежные взыскания (штрафы) за нарушение законодательства Российской Федерации о контрактной системе в сфере закупок товаров, работ, услуг для обеспечения государственных и муниципальных нужд для нужд внутригородских районов	11,2
937	11690040120000140	Прочие поступления от денежных взысканий (штрафов) и иных сумм в возмещение ущерба, зачисляемые в бюджеты внутригородских районов	4 897,4
937	20215001120000150	Дотации бюджетам внутригородских районов на выравнивание бюджетной обеспеченности	80 277,6
937	20219999120000150	Прочие дотации бюджетам внутригородских районов	25 970,2
937	20220216120000150	Субсидии бюджетам внутригородских районов на осуществление дорожной деятельности в отношении автомобильных дорог общего пользования, а также капитального ремонта и ремонта дворовых территорий многоквартирных домов, проездов к дворовым территориям многоквартирных домов населенных пунктов	47 581,60
937	20225555120000150	Субсидии бюджетам внутригородских районов на реализацию программ формирования современной городской среды	14 925,90
937	20229999120000150	Прочие субсидии бюджетам внутригородских районов	9 544,00
937	20230024120000150	Субвенции бюджетам внутригородских районов на выполнение передаваемых полномочий субъектов Российской Федерации	2 480,00
937	20245550120000150	Межбюджетные трансферты, передаваемые бюджетам внутригородских районов за достижение показателей деятельности органов исполнительной власти субъектов Российской Федерации	692,50
937	20705050120000150	Прочие безвозмездные поступления в бюджеты внутригородских районов	961,20
		НАЛОГОВЫЕ И НЕНАЛОГОВЫЕ ДОХОДЫ	198 281,3
		БЕЗВОЗМЕЗДНЫЕ ПОСТУПЛЕНИЯ	102 155,4
		ВСЕГО ДОХОДОВ	300 436,7

Официальное опубликование

Приложение № 2
к Решению Совета депутатов Кировского
внутригородского района
городского округа Самара
от " 26" мая 2020 № 184

Доходы бюджета Кировского внутригородского района городского округа Самара Самарской области
за 2019 год по кодам видов доходов, подвидов доходов

тыс. рублей

Код доходов бюджета	Наименование доходов	Утверждено на 2019 год с учетом изменений	Исполнено за 2019 год	Процент исполнения
1 00 00000 00 0000 000	НАЛОГОВЫЕ И НЕНАЛОГОВЫЕ ДОХОДЫ	118 018,7	118 003,7	100,0
1 06 00000 00 0000 000	Налоги на имущество	107 450,7	112 504,6	104,7
1 06 01000 00 0000 110	Налог на имущество физических лиц	69 130,7	74 046,7	107,1
1 06 06000 00 0000 110	Земельный налог	38 320,0	38 457,9	100,4
1 08 00000 00 0000 000	Государственная пошлина	295,0	315,0	106,8
1 13 00000 00 0000 000	ДОХОДЫ ОТ ОКАЗАНИЯ ПЛАТНЫХ УСЛУГ (РАБОТ) И КОМПЕНСАЦИИ ЗАТРАТ ГОСУДАРСТВА	273,0	275,5	100,0
1 16 00000 00 0000 000	Штрафы, санкции, возмещение ущерба	10 000,0	4 908,6	49,1
1 16 90000 00 0000 140	Прочие поступления от денежных взысканий (штрафов) и иных сумм в возмещение ущерба	10 000,0	4 908,6	49,1
1 17 00000 00 0000 000	ПРОЧИЕ НЕНАЛОГОВЫЕ ДОХОДЫ	0,0	0,0	0,0
1 17 01000 00 0000 180	Невыясненные поступления	0,0	0,0	0,0
2 00 00000 00 0000 000	БЕЗВОЗМЕЗДНЫЕ ПОСТУПЛЕНИЯ	188 052,7	182 433,0	97,0
2 02 00000 00 0000 000	Безвозмездные поступления от других бюджетов бюджетной системы Российской Федерации	186 833,6	181 471,8	97,1
2 02 10000 00 0000 150	Дотации бюджетам бюджетной системы Российской Федерации	106 247,8	106 247,8	100,0
2 02 20000 00 0000 150	Субсидии бюджетам бюджетной системы Российской Федерации (межбюджетные субсидии)	77 413,3	72 051,5	93,1
2 02 30000 00 0000 150	Субвенции бюджетам бюджетной системы Российской Федерации	2 480,0	2 480,0	100,0
2 02 40000 00 0000 150	Иные межбюджетные трансферты	692,5	692,5	100,0
2 07 00000 00 0000 000	Прочие безвозмездные поступления	1 219,1	961,2	78,8
	ВСЕГО ДОХОДОВ	306 071,4	300 436,7	98,2

Приложение № 3
к Решению Совета депутатов
Кировского внутригородского района
городского округа Самара
от 26 мая 2020 № 184

Информация об исполнении ведомственной структуры расходов бюджета Кировского внутригородского района городского округа Самара Самарской области за 2019 год

тыс. рублей

Наименование главного распорядителя средств бюджета внутригородского района, разделов, подразделов, целевых статей и видов расходов	Код главного распоряди- теля средств бюджета	Коды классификации расходов бюджета				Утверждено на 2019 год с учетом изменений		Исполнено за 2019 год		Процент исполнения	
		раздел	под- раз- дел	целевая статья	вид расходов	Всего	в том числе средства вышестоящих бюджетов	Всего	в том числе средства вышестоящих бюджетов	Всего	в том числе средства вышестоящих бюджетов
1	2	3	4	5	6	7	8	9	10	11	12
Администрация Кировского внутригородского района городского округа Самара	937					327 107,3	82 775,2	302 831,9	77 413,3	92,6	93,5
ОБЩЕГОСУДАРСТВЕННЫЕ ВОПРОСЫ	937	01				138 424,1	5 371,6	133 174,0	5 371,6	96,2	100,0
Функционирование Правительства Российской Федерации, высших исполнительных органов государственной власти субъектов Российской Федерации, местных администраций	937	01	04			77 489,5	3 172,5	77 430,6	3 172,5	99,9	100,0
Непрограммные направления деятельности	937	01	04	9900000000		77 489,5	3 172,5	77 430,6	3 172,5	99,9	100,0
Расходы на выплаты персоналу в целях обеспечения выполнения функций государственными (муниципальными) органами, казенными учреждениями, органами управления государственными внебюджетными фондами	937	01	04	9900000000	100	76 994,4	3 172,5	76 991,8	3 172,5	100,0	100,0
Расходы на выплаты персоналу государственных (муниципальных) органов	937	01	04	9900000000	120	76 994,4	3 172,5	76 991,8	3 172,5	100,0	100,0
Закупка товаров, работ и услуг для обеспечения государственных (муниципальных) нужд	937	01	04	9900000000	200	429,1	0,0	423,7	0,0	98,7	0,0
Иные закупки товаров, работ и услуг для обеспечения государственных (муниципальных) нужд	937	01	04	9900000000	240	429,1	0,0	423,7	0,0	98,7	0,0
Иные бюджетные ассигнования	937	01	04	9900000000	800	66,0	0,0	15,1	0,0	22,9	0,0
Исполнение судебных актов	937	01	04	9900000000	830	33,0	0,0	0,0	0,0	0,0	0,0
Уплата налогов, сборов и иных платежей	937	01	04	9900000000	850	33,0	0,0	15,1	0,0	45,8	0,0
ОБЕСПЕЧЕНИЕ ПРОВЕДЕНИЯ ВЫБОРОВ И РЕФЕРЕНДУМОВ	937	01	07			838,4	0,0	838,4	0,0	100,0	0,0
Непрограммные направления деятельности	937	01	07	9900000000		838,4	0,0	838,4	0,0	100,0	0,0
Иные бюджетные ассигнования	937	01	07	9900000000	800	838,4	0,0	838,4	0,0	100,0	0,0
Специальные расходы	937	01	07	9900000000	880	838,4	0,0	838,4	0,0	100,0	0,0
Другие общегосударственные вопросы	937	01	13			60 096,2	2 199,1	54 905,0	2 199,1	91,4	100,0
Непрограммные направления деятельности	937	01	13	9900000000		60 096,2	2 199,1	54 905,0	2 199,1	91,4	100,0
Закупка товаров, работ и услуг для обеспечения государственных (муниципальных) нужд	937	01	13	9900000000	200	118,0	0,0	99,0	0,0	83,9	0,0
Иные закупки товаров, работ и услуг для обеспечения государственных (муниципальных) нужд	937	01	13	9900000000	240	118,0	0,0	99,0	0,0	83,9	0,0
Предоставление субсидий бюджетным, автономным учреждениям и иным некоммерческим организациям	937	01	13	9900000000	600	59 876,6	2 199,1	54 744,9	2 199,1	91,4	0,0
Субсидии бюджетным учреждениям	937	01	13	9900000000	610	59 876,6	2 199,1	54 744,9	2 199,1	91,4	100,0
Иные бюджетные ассигнования	937	01	13	9900000000	800	101,6	0,0	61,1	0,0	60,1	0,0
Исполнение судебных актов	937	01	13	9900000000	830	101,5	0,0	61,0	0,0	60,1	0,0
Уплата налогов, сборов и иных платежей	937	01	13	9900000000	850	0,1	0,0	0,1	0,0	100,0	0,0
НАЦИОНАЛЬНАЯ ОБОРОНА	937	02				214,7	0,0	163,6	0,0	76,2	0,0
Мобилизационная подготовка экономики	937	02	04			214,7	0,0	163,6	0,0	76,2	0,0
Непрограммные направления деятельности	937	02	04	9900000000		214,7	0,0	163,6	0,0	76,2	0,0
Закупка товаров, работ и услуг для обеспечения государственных (муниципальных) нужд	937	02	04	9900000000	200	214,7	0,0	163,6	0,0	76,2	0,0
Иные закупки товаров, работ и услуг для обеспечения государственных (муниципальных) нужд	937	02	04	9900000000	240	214,7	0,0	163,6	0,0	76,2	0,0
НАЦИОНАЛЬНАЯ БЕЗОПАСНОСТЬ И ПРАВООХРАНИТЕЛЬНАЯ ДЕЯТЕЛЬНОСТЬ	937	03				46,0	0,0	0,0	0,0	0,0	0,0
Защита населения и территории от чрезвычайных ситуаций природного и техногенного характера, гражданская оборона	937	03	09			46,0	0,0	0,0	0,0	0,0	0,0
Непрограммные направления деятельности	937	03	09	9900000000		46,0	0,0	0,0	0,0	0,0	0,0

Официальное опубликование

Закупка товаров, работ и услуг для обеспечения государственных (муниципальных) нужд	937	03	09	9900000000	200	46,0	0,0	0,0	0,0	0,0	0,0
Закупка товаров, работ и услуг в целях формирования государственного материального резерва	937	03	09	9900000000	230	46,0	0,0	0,0	0,0	0,0	0,0
НАЦИОНАЛЬНАЯ ЭКОНОМИКА	937	04				69 223,8	50 478,3	64 445,1	47 581,6	93,1	0,0
Дорожное хозяйство (дорожные фонды)	937	04	09			69 223,8	50 478,3	64 445,1	47 581,6	93,1	0,0
Муниципальная программа "Ремонт дворовых территорий многоквартирных домов, проездов к дворовым территориям многоквартирных домов (внутриквартальных проездов), расположенных в границах Кировского внутригородского района городского округа Самара" на 2018-2020 годы	937	04	09	A400000000		67 791,8	50 478,3	63 838,1	47 581,6	94,2	94,3
Закупка товаров, работ и услуг для обеспечения государственных (муниципальных) нужд	937	04	09	A400000000	200	67 791,8	50 478,3	63 838,1	47 581,6	94,2	94,3
Иные закупки товаров, работ и услуг для обеспечения государственных (муниципальных) нужд	937	04	09	A400000000	240	67 791,8	50 478,3	63 838,1	47 581,6	94,2	94,3
Непрограммные направления деятельности	937	04	09	9900000000		1 432,0	0,0	607,0	0,0	42,4	0,0
Закупка товаров, работ и услуг для обеспечения государственных (муниципальных) нужд	937	04	09	9900000000	200	306,4	0,0	250,4	0,0	81,7	0,0
Иные закупки товаров, работ и услуг для обеспечения государственных (муниципальных) нужд	937	04	09	9900000000	240	306,4	0,0	250,4	0,0	81,7	0,0
Иные бюджетные ассигнования	937	04	09	9900000000	800	1 125,6	0,0	356,6	0,0	31,7	0,0
Исполнение судебных актов	937	04	09	9900000000	830	160,2	0,0	56,6	0,0	35,3	0,0
Уплата налогов, сборов и иных платежей	937	04	09	9900000000	850	965,4	0,0	300,0	0,0	31,1	0,0
ЖИЛИЩНО-КОММУНАЛЬНОЕ ХОЗЯЙСТВО	937	05				109 767,7	26 925,3	99 311,2	24 460,1	90,5	90,8
Благоустройство	937	05	03			109 767,7	26 925,3	99 311,2	24 460,1	90,5	90,8
Муниципальная программа "Формирование современной городской среды" на 2018-2024 годы	937	05	03	A300000000		28 178,4	14 925,9	27 163,9	14 925,9	96,4	0,0
Закупка товаров, работ и услуг для обеспечения государственных (муниципальных) нужд	937	05	03	A300000000	200	28 178,4	14 925,9	27 163,9	14 925,9	96,4	0,0
Иные закупки товаров, работ и услуг для обеспечения государственных (муниципальных) нужд	937	05	03	A300000000	240	28 178,4	14 925,9	27 163,9	14 925,9	96,4	0,0
Непрограммные направления деятельности	937	05	03	9900000000		81 589,3	11 999,4	72 147,3	9 534,2	88,4	0,0
Закупка товаров, работ и услуг для обеспечения государственных (муниципальных) нужд	937	05	03	9900000000	200	59 993,3	11 999,4	52 532,1	9 534,2	87,6	0,0
Иные закупки товаров, работ и услуг для обеспечения государственных (муниципальных) нужд	937	05	03	9900000000	240	59 993,3	11 999,4	52 532,1	9 534,2	87,6	0,0
Предоставление субсидий бюджетным, автономным учреждениям и иным некоммерческим организациям	937	05	03	9900000000	600	12 410,3	0,0	10 963,6	0,0	88,3	0,0
Субсидии бюджетным учреждениям	937	05	03	9900000000	610	12 410,3	0,0	10 963,6	0,0	88,3	0,0
Иные бюджетные ассигнования	937	05	03	9900000000	800	9 185,7	0,0	8 651,6	0,0	94,2	0,0
Субсидии юридическим лицам (кроме некоммерческих организаций), индивидуальным предпринимателям, физическим лицам - производителям товаров, работ, услуг	937	05	03	9900000000	810	8 485,0	0,0	8 467,0	0,0	99,8	0,0
Исполнение судебных актов	937	05	03	9900000000	830	700,7	0,0	184,6	0,0	26,3	0,0
ОБРАЗОВАНИЕ	937	07				101,0	0,0	56,9	0,0	56,3	0,0
Молодежная политика	937	07	07			101,0	0,0	56,9	0,0	56,3	0,0
Муниципальная программа "Развитие социальной сферы Кировского внутригородского района городского округа Самара" на 2018-2020 годы	937	07	07	A100000000		101,0	0,0	56,9	0,0	56,3	0,0
Подпрограмма "Молодежь Кировского района"	937	07	07	A120000000		101,0	0,0	56,9	0,0	56,3	0,0
Предоставление субсидий бюджетным, автономным учреждениям и иным некоммерческим организациям	937	07	07	A120000000	600	101,0	0,0	56,9	0,0	56,3	0,0
Субсидии бюджетным учреждениям	937	07	07	A120000000	610	101,0	0,0	56,9	0,0	56,3	0,0
КУЛЬТУРА, КИНЕМАТОГРАФИЯ	937	08				3 542,3	0,0	994,4	0,0	28,1	0,0
Другие вопросы в области культуры, кинематографии	937	08	04			3 542,3	0,0	994,4	0,0	28,1	0,0
Муниципальная программа "Развитие социальной сферы Кировского внутригородского района городского округа Самара" на 2018-2020 годы	937	08	04	A100000000		3 542,3	0,0	994,4	0,0	28,1	0,0
Подпрограмма "Развитие культуры Кировского внутригородского района городского округа Самара"	937	08	04	A110000000		3 542,3	0,0	994,4	0,0	28,1	0,0
Закупка товаров, работ и услуг для обеспечения государственных (муниципальных) нужд	937	08	04	A110000000	200	2 398,6	0,0	124,5	0,0	5,2	0,0
Иные закупки товаров, работ и услуг для обеспечения государственных (муниципальных) нужд	937	08	04	A110000000	240	2 398,6	0,0	124,5	0,0	5,2	0,0
Предоставление субсидий бюджетным, автономным учреждениям и иным некоммерческим организациям	937	08	04	A110000000	600	1 143,7	0,0	869,9	0,0	76,1	0,0
Субсидии бюджетным учреждениям	937	08	04	A110000000	610	1 143,7	0,0	869,9	0,0	76,1	0,0
СОЦИАЛЬНАЯ ПОЛИТИКА	937	10				424,2		314,1		74,0	0,0
Пенсионное обеспечение	937	10	01			424,2		314,1		74,0	0,0
Непрограммные направления деятельности	937	10	01	9900000000		424,2		314,1		74,0	0,0
Социальное обеспечение и иные выплаты населению	937	10	01	9900000000	300	424,2		314,1		74,0	0,0
Социальные выплаты гражданам, кроме публичных нормативных социальных выплат	937	10	01	9900000000	320	424,2	0,0	314,1	0,0	74,0	0,0
ФИЗИЧЕСКАЯ КУЛЬТУРА И СПОРТ	937	11				3 329,5	0,0	2 763,8	0,0	83,0	0,0
Физическая культура	937	11	01			3 329,5	0,0	2 763,8	0,0	83,0	0,0
Муниципальная программа "Развитие социальной сферы Кировского внутригородского района городского округа Самара" на 2018-2020 годы	937	11	01	A100000000		3 329,5	0,0	2 763,8	0,0	83,0	0,0
Подпрограмма "Развитие физической культуры и спорта на территории Кировского внутригородского района городского округа Самара"	937	11	01	A130000000		3 329,5	0,0	2 763,8	0,0	83,0	0,0
Предоставление субсидий бюджетным, автономным учреждениям и иным некоммерческим организациям	937	11	01	A130000000	600	2 354,6	0,0	2 075,0	0,0	88,1	0,0
Субсидии бюджетным учреждениям	937	11	01	A130000000	610	2 313,4	0,0	2 033,8	0,0	87,9	0,0
Субсидии некоммерческим организациям (за исключением государственных (муниципальных) учреждений)	937	11	01	A130000000	630	41,2	0,0	41,2	0,0	100,0	0,0
Иные бюджетные ассигнования	937	11	01	A130000000	800	974,9	0,0	688,8	0,0	70,7	0,0
Субсидии юридическим лицам (кроме некоммерческих организаций), индивидуальным предпринимателям, физическим лицам - производителям товаров, работ, услуг	937	11	01	A130000000	810	974,9	0,0	688,8	0,0	70,7	0,0
СРЕДСТВА МАССОВОЙ ИНФОРМАЦИИ	937	12				2 034,0	0,0	1 608,8	0,0	79,1	0,0
Другие вопросы в области средств массовой информации	937	12	04			2 034,0	0,0	1 608,8	0,0	79,1	0,0
Непрограммные направления деятельности	937	12	04	9900000000		2 034,0	0,0	1 608,8	0,0	79,1	0,0
Закупка товаров, работ и услуг для обеспечения государственных (муниципальных) нужд	937	12	04	9900000000	200	2 034,0	0,0	1 608,8	0,0	79,1	0,0
Иные закупки товаров, работ и услуг для обеспечения государственных (муниципальных) нужд	937	12	04	9900000000	240	2 034,0	0,0	1 608,8	0,0	79,1	0,0
ИТОГО						327 107,3	82 775,2	302 831,9	77 413,3	92,6	93,5

Официальное опубликование

Приложение № 4
к Решению Совета депутатов
Кировского внутригородского района
городского округа Самара
от 26 мая 2020 №184

Расходы бюджета Кировского внутригородского района городского округа Самара Самарской области за 2019 год по разделам и подразделам классификации расходов бюджетов

тыс. рублей

Коды классификации расходов бюджета		Наименование показателя	Утверждено на 2019 год с учетом изменений		Исполнено за 2019 года		Процент исполнения	
раздел	подраздел		всего	в том числе средства вышестоящих бюджетов	Всего	в том числе средства вышестоящих бюджетов	Всего	в том числе средства вышестоящих бюджетов
1	2	3	4	5	6	7	8	9
01		ОБЩЕГОСУДАРСТВЕННЫЕ ВОПРОСЫ	138 424,1	5 371,60	133 174,0	5 371,60	96,2	100,0
01	04	Функционирование Правительства Российской Федерации, высших исполнительных органов государственной власти субъектов Российской Федерации, местных администраций	77 489,5	3 172,50	77 430,6	3 172,50	99,92	100,00
01	07	Обеспечение проведения выборов и референдумов	838,4	0,0	838,4	0,0	100,0	0,0
01	13	Другие общегосударственные вопросы	60 096,2	2 199,1	54 905,0	2 199,1	91,4	100,0
02		НАЦИОНАЛЬНАЯ ОБОРОНА	214,7	0,0	163,6	0,0	76,2	0,0
02	04	Мобилизационная подготовка экономики	214,7	0,0	163,6	0,0	76,2	0,0
03		НАЦИОНАЛЬНАЯ БЕЗОПАСНОСТЬ И ПРАВООХРАНИТЕЛЬНАЯ ДЕЯТЕЛЬНОСТЬ	46,0	0,0	0,0	0,0	0,0	0,0
03	09	Защита населения и территории от чрезвычайных ситуаций природного и техногенного характера, гражданская оборона	46,0	0,0	0,0	0,0	0,0	0,0
04		НАЦИОНАЛЬНАЯ ЭКОНОМИКА	69 223,8	50 478,3	64 445,1	47 581,6	93,1	94,3
04	09	Дорожное хозяйство (дорожные фонды)	69 223,8	50 478,3	64 445,1	47 581,6	93,1	94,3
05		ЖИЛИЩНО-КОММУНАЛЬНОЕ ХОЗЯЙСТВО	109 767,7	26 925,3	99 311,2	24 460,1	90,5	90,8
05	03	Благоустройство	109 767,7	26 925,3	99 311,2	24 460,1	90,5	90,8
07		ОБРАЗОВАНИЕ	101,0	0,0	56,9	0,0	56,3	0,0
07	07	Молодежная политика	101,0	0,0	56,9	0,0	56,3	0,0
08		КУЛЬТУРА, КИНЕМАТОГРАФИЯ	3 542,3	0,0	994,4	0,0	28,1	0,0
08	04	Другие вопросы в области культуры, кинематографии	3 542,3	0,0	994,4	0,0	28,1	0,0
10		СОЦИАЛЬНАЯ ПОЛИТИКА	424,2	0,0	314,1	0,0	74,0	0,0
10	01	Пенсионное обеспечение	424,2	0,0	314,1	0,0	74,0	0,0
11		ФИЗИЧЕСКАЯ КУЛЬТУРА И СПОРТ	3 329,5	0,0	2 763,8	0,0	83,0	0,0
11	01	Физическая культура	3 329,5	0,0	2 763,8	0,0	83,0	0,0
12		СРЕДСТВА МАССОВОЙ ИНФОРМАЦИИ	2 034,0	0,0	1 608,8	0,0	79,1	0,0
12	04	Другие вопросы в области средств массовой информации	2 034,0	0,0	1 608,8	0,0	79,1	0,0
		ИТОГО	327 107,3	82 775,2	302 831,9	77 413,3	92,6	93,5

Приложение № 5
к Решению Совета депутатов
Кировского внутригородского района
городского округа Самара
от 26 мая 2020 № 184

Информация об исполнении источников финансирования дефицита бюджета Кировского внутригородского района городского округа Самара Самарской области, перечня статей и видов источников финансирования дефицита бюджета Кировского внутригородского района городского округа Самара за 2019 год

Коды классификации источников финансирования дефицита		Наименование кода группы, подгруппы, статьи, вида источника финансирования дефицита бюджета, кода классификации операций сектора государственного управления, относящихся к источникам финансирования дефицита бюджета городского округа	Утверждено на 2019 год с учетом изменений	Исполнено за 2019 год
главного администратора	группы, подгруппы, статьи, вида источников финансирования дефицита бюджета			
937	01 00 00 00 00 0000 000	Источники внутреннего финансирования дефицитов бюджетов	21 035,8	2 395,2
937	01 05 00 00 00 0000 000	Изменение остатков средств на счетах по учету средств бюджетов	21 035,8	2 395,2
937	01 05 00 00 00 0000 500	Увеличение остатков средств бюджетов	306 071,5	300 436,7
937	01 05 02 00 00 0000 500	Увеличение прочих остатков средств бюджетов	306 071,5	300 436,7
937	01 05 02 01 00 0000 510	Увеличение прочих остатков денежных средств бюджетов	306 071,5	300 436,7
937	01 05 02 01 12 0000 510	Увеличение прочих остатков денежных средств бюджетов внутригородских районов	306 071,5	300 436,7
937	01 05 00 00 00 0000 600	Уменьшение остатков средств бюджетов	327 107,3	302 831,9
937	01 05 02 00 00 0000 600	Уменьшение прочих остатков средств бюджетов	327 107,3	302 831,9
937	01 05 02 01 00 0000 610	Уменьшение прочих остатков денежных средств бюджетов	327 107,3	302 831,9
937	01 05 02 01 12 0000 610	Уменьшение прочих остатков денежных средств бюджетов внутригородских районов	327 107,3	302 831,9

Приложение № 6
к Решению Совета депутатов
Кировского внутригородского района
городского округа Самара
от 26 мая 2020 № 184

ПЕРЕЧЕНЬ

программ Кировского внутригородского района городского округа Самара, финансирование которых предусмотрено расходной частью бюджета Кировского внутригородского района городского округа Самара Самарской области за 2019 год

N п/п	Наименование программы	Утверждено на 2019 год		Исполнено за 2019 год		% исп.	
		Всего	в том числе средства вышестоящих бюджетов	Всего	в том числе средства вышестоящих бюджетов	Всего	в том числе средства вышестоящих бюджетов
1	2	3	4	5	6	7	8
1	Муниципальная программа «Развитие социальной сферы Кировского внутригородского района городского округа Самара» на 2018-2020 годы	6 972,8	0,0	3 815,1	0,0	54,7	0,0
1.1.	Подпрограмма «Развитие культуры Кировского внутригородского района городского округа Самара»	3 542,3	0,0	994,4	0,0	28,1	0,0
1.2.	Подпрограмма «Молодежь Кировского района»	101,0	0,0	56,9	0,0	56,3	0,0
1.3.	Подпрограмма «Развитие физической культуры и спорта на территории Кировского внутригородского района городского округа Самара»	3 329,5	0,0	2 763,8	0,0	83,0	0,0
2	Муниципальная программа «Формирование современной городской среды» на 2018-2022 годы	28 178,4	14 925,9	27 163,9	14 925,9	96,4	100,0
3	Муниципальная программа «Ремонт дворовых территорий многоквартирных домов, проездов к дворовым территориям многоквартирных домов (внутриквартальных проездов), расположенных в границах Кировского внутригородского района городского округа Самара» на 2018-2020 годы	67 791,8	50 478,3	63 838,1	47 581,6	94,2	94,3
	ИТОГО	102 943,0	65 404,2	94 817,1	62 507,5	92,1	95,6

Официальное опубликование

Приложение № 7
к Решению Совета депутатов
Кировского внутригородского района
городского округа Самара
от 26 мая 2020 № 184

Объем бюджетных ассигнований на финансовое обеспечение реализации программ Кировского внутригородского района городского округа Самара за 2019 год в составе ведомственной структуры расходов бюджета Кировского внутригородского района городского округа Самара

тыс. рублей

Коды классификации расходов бюджета					Наименование программы, раздела, подраздела, целевой статьи и вида расходов	Утверждено на 2018 год с учетом изменений		Исполнено за 2018 год		Процент исполнения	
главного распорядителя средств бюджета	раздел	подраздел	целевая статья	вид расходов		всего	в том числе средства вышестоящих бюджетов	Всего	в том числе средства вышестоящих бюджетов	Всего	в том числе средства вышестоящих бюджетов
1	2	3	4	5	6	7	8	9	10	11	
937					Администрация Кировского внутригородского района городского округа Самара	102 943,0	65 404,2	94 817,1	62 507,5	92,1	95,6
937					Муниципальная программа "Ремонт дворовых территорий многоквартирных домов, проездов к дворовым территориям многоквартирных домов (внутриквартальных проездов), расположенных в границах Кировского внутригородского района городского округа Самара" на 2018-2020 годы	67 791,8	50 478,3	63 838,1	47 581,6	94,2	94,3
937	04				НАЦИОНАЛЬНАЯ ЭКОНОМИКА	67 791,8	50 478,3	63 838,1	47 581,6	94,2	94,3
937	04	09			Дорожное хозяйство (дорожные фонды)	67 791,8	50 478,3	63 838,1	47 581,6	94,2	94,3
937	04	09	A400000000		Муниципальная программа "Ремонт дворовых территорий многоквартирных домов, проездов к дворовым территориям многоквартирных домов (внутриквартальных проездов), расположенных в границах Кировского внутригородского района городского округа Самара" на 2018-2020 годы	67 791,8	50 478,3	63 838,1	47 581,6	94,2	94,3
937	04	09	A400000000	200	Закупка товаров, работ и услуг для обеспечения государственных (муниципальных) нужд	67 791,8	50 478,3	63 838,1	47 581,6	94,2	94,3
937	04	09	A400000000	240	Иные закупки товаров, работ и услуг для обеспечения государственных (муниципальных) нужд	67 791,8	50 478,3	63 838,1	47 581,6	94,2	94,3
937					Муниципальная программа "Формирование современной городской среды" на 2018-2024 годы	28 178,4	14 925,9	27 163,9	14 925,9	96,4	100,0
937	05				ЖИЛИЩНО-КОММУНАЛЬНОЕ ХОЗЯЙСТВО	28 178,4	14 925,9	27 163,9	14 925,9	96,4	100,0
937	05	03			Благоустройство	28 178,4	14 925,9	27 163,9	14 925,9	96,4	100,0
937	05	03	A300000000		Муниципальная программа "Формирование современной городской среды" на 2018-2024 годы	28 178,4	14 925,9	27 163,9	14 925,9	96,4	100,0
937	05	03	A300000000	200	Закупка товаров, работ и услуг для обеспечения государственных (муниципальных) нужд	28 178,4	14 925,9	27 163,9	14 925,9	96,4	100,0
937	05	03	A300000000	240	Иные закупки товаров, работ и услуг для обеспечения государственных (муниципальных) нужд	28 178,4	14 925,9	27 163,9	14 925,9	96,4	100,0
937					Муниципальная программа "Развитие социальной сферы Кировского внутригородского района городского округа Самара" на 2018-2020 годы	6 972,8	0,0	3 815,1	0,0	54,7	0,0
937	07				ОБРАЗОВАНИЕ	101,0	0,0	56,9	0,0	56,3	0,0
937	07	07			Молодежная политика	101,0	0,0	56,9	0,0	56,3	0,0
937	07	07	A100000000		Муниципальная программа "Развитие социальной сферы Кировского внутригородского района городского округа Самара" на 2018-2020 годы	101,0	0,0	56,9	0,0	56,3	0,0
937	07	07	A120000000		Подпрограмма "Молодежь Кировского района"	101,0	0,0	56,9	0,0	56,3	0,0
937	07	07	A120000000	600	Предоставление субсидий бюджетным, автономным учреждениям и иным некоммерческим организациям	101,0	0,0	56,9	0,0	56,3	0,0
937	07	07	A120000000	610	Субсидии бюджетным учреждениям	101,0	0,0	56,9	0,0	56,3	0,0
937	08				КУЛЬТУРА, КИНЕМАТОГРАФИЯ	3 542,3	0,0	994,4	0,0	28,1	0,0
937	08	04			Другие вопросы в области культуры, кинематографии	3 542,3	0,0	994,4	0,0	28,1	0,0
937	08	04	A100000000		Муниципальная программа "Развитие социальной сферы Кировского внутригородского района городского округа Самара" на 2018-2020 годы	3 542,3	0,0	994,4	0,0	28,1	0,0
937	08	04	A110000000		Подпрограмма "Развитие культуры Кировского внутригородского района городского округа Самара"	3 542,3	0,0	994,4	0,0	28,1	0,0
937	08	04	A110000000	200	Закупка товаров, работ и услуг для обеспечения государственных (муниципальных) нужд	2 398,6		124,5		5,2	0,0
937	08	04	A110000000	240	Иные закупки товаров, работ и услуг для обеспечения государственных (муниципальных) нужд	2 398,6		124,5		5,2	0,0
937	08	04	A110000000	600	Предоставление субсидий бюджетным, автономным учреждениям и иным некоммерческим организациям	1 143,7	0,0	869,9	0,0	76,1	0,0
937	08	04	A110000000	610	Субсидии бюджетным учреждениям	1 143,7	0,0	869,9	0,0	76,1	0,0
937	11				ФИЗИЧЕСКАЯ КУЛЬТУРА И СПОРТ	3 329,5	0,0	2 763,8	0,0	83,0	0,0
937	11	01			Физическая культура	3 329,5	0,0	2 763,8	0,0	83,0	0,0
937	11	01	A100000000		Муниципальная программа "Развитие социальной сферы Кировского внутригородского района городского округа Самара" на 2018-2020 годы	3 329,5	0,0	2 763,8	0,0	83,0	0,0
937	11	01	A130000000		Подпрограмма "Развитие физической культуры и спорта на территории Кировского внутригородского района городского округа Самара"	3 329,5	0,0	2 763,8	0,0	83,0	0,0
937	11	01	A130000000	600	Предоставление субсидий бюджетным, автономным учреждениям и иным некоммерческим организациям	2 354,6	0,0	2 075,0	0,0	88,1	0,0
937	11	01	A130000000	610	Субсидии бюджетным учреждениям	2 313,4	0,0	2 033,8	0,0	87,9	0,0
937	11	01	A130000000	630	Субсидии некоммерческим организациям (за исключением государственных (муниципальных) учреждений)	41,2		41,2		100,0	0,0
937	11	01	A130000000	800	Иные бюджетные ассигнования	974,9	0,0	688,8	0,0	70,7	0,0
937	11	01	A130000000	810	Субсидии юридическим лицам (кроме некоммерческих организаций), индивидуальным предпринимателям, физическим лицам - производителям товаров, работ, услуг	974,9	0,0	688,8	0,0	70,7	0,0
					ИТОГО	102 943,0	65 404,2	94 817,1	62 507,5	92,1	95,6

Официальное опубликование

СОВЕТ ДЕПУТАТОВ КИРОВСКОГО ВНУТРИГОРОДСКОГО РАЙОНА ГОРОДСКОГО ОКРУГА САМАРА

РЕШЕНИЕ

от 26 мая 2020 г. №185

Об отчете Главы Администрации Кировского внутригородского района городского округа Самара перед Советом депутатов Кировского внутригородского района городского округа Самара за 2019 год

Рассмотрев вопрос об отчете Главы Администрации Кировского внутригородского района городского округа Самара перед Советом депутатов Кировского внутригородского района городского округа Самара за 2019 год, в соответствии с частью 6.1 статьи 37 Федерального закона от 06 октября 2003 года № 131-ФЗ «Об общих принципах организации местного самоуправления в Российской Федерации», Законом Самарской области от 06 июля 2015 года № 74-ГД «О разграничении полномочий между органами местного самоуправления городского округа Самара и внутригородских районов городского округа Самара по решению вопросов местного значения внутригородских районов», статьей 25 Устава Кировского внутригородского района городского округа Самара Самарской области Совет депутатов Кировского внутригородского района городского округа Самара

РЕШИЛ:

1. Отчет Главы Администрации Кировского внутригородского района городского округа Самара перед Советом депутатов Кировского внутригородского района городского округа Самара за 2019 год принять к сведению (прилагается).

2. Официально опубликовать настоящее Решение.

3. Настоящее Решение вступает в силу со дня его принятия.

4. Контроль за исполнением настоящего Решения возложить на комитет по местному самоуправлению

**Председатель
Совета депутатов А.Я.Киреев**

Пояснительная записка к отчету Главы Администрации Кировского внутригородского района городского округа Самара за 2019 год перед Советом депутатов Кировского внутригородского района (к таблице показателей)

1. Исполнение бюджета Кировского внутригородского района городского округа Самара

П.1.1. Общая сумма доходов
300 436,7 тыс. руб.
П.1.2. Общая сумма расходов
302 831,9 тыс. руб.
П.1.3. Величина дефицита/профицита
2 395,2/0 тыс. руб.
П.1.4. Величина муниципального долга
0,0 тыс. руб.

2. Установление, изменение и отмена местных налогов и сборов

П. 2.1. Количество направленных / учтенных предложений в представительный орган городского округа Самара по установлению, изменению и отмене местных налогов и сборов
В Думу городского округа Самара предложения по установлению, изменению и отмене местных налогов и сборов не направлялись.

П. 2.2. Результат работы межведомственной комиссии с налогоплательщиками, имеющими задолженность по уплате налогов и сборов в бюджеты бюджетной системы РФ в разрезе следующих налогов:

- налог на имущество физических лиц;
- земельный налог

Регулярно проводится работа по выявлению предприятий и организаций, физических лиц, имеющих задолженность по налогам.

За 2019 год проведено 23 заседания межведомственной рабочей группы по увеличению собираемости налоговых платежей в бюджет при Администрации Кировского внутригородского района городского округа Самара (далее - МРГ).

Проведена работа с 630 налогоплательщиками (план формируется на основании списков, полученных от ИФНС России по Кировскому району) из них:

- с 62 организациями – должниками по земельному налогу;
- с 298 физическими лицами – должниками по имущественным налогам (167 – по земельному налогу, 131 – по налогу на имущество физических лиц);
- с 74 организациями – должниками по НДФЛ;
- с 77 организациями – должниками по ЕНВД;
- с 47 организациями – должниками по УСН;
- произведен обзвон 51 юридического лица по вопросу своевременной уплаты земельного налога.

Проведена информационная работа с руководством 21 крупного предприятия Кировского внутригородского района по доведению информации о порядке и сроках уплаты имущественных налогов до работников предприятий.

Заслушано 57 налогоплательщиков из числа приглашенных на заседания (22 – физических лиц, имеющих задолженности по имущественным налогам, 9 – юридических лиц, имеющих задолженность по земельному налогу, 13 – юридических лиц, имеющих задолженность по НДФЛ, 10 – юридических лиц, имеющих задолженность по ЕНВД, 3 – юридических лиц, имеющих задолженность по УСН).

Общая сумма погашенной задолженности по земельному налогу юридических лиц, с которыми проводилась работа, составляет 3 871 тыс.руб. (44% задолженности данных лиц – 8 871,4 тыс. руб.).

Общая сумма погашенной задолженности по земельному налогу физических лиц, с которыми проводилась работа, составляет 1 675 тыс.руб. (7% задолженности данных лиц – 23 805,8 тыс. руб.).

Общая сумма погашенной задолженности по налогу на имущество приглашенных физических лиц – 5 250 тыс.руб. (49% задолженности данных лиц – 10 709,1 тыс.руб.).

Общая сумма погашенной задолженности юридических лиц по НДФЛ составляет 1 019,4 тыс.руб. (4,4% задолженности данных лиц – 23 049,9 тыс.руб.).

Общая сумма погашенной задолженности юридических лиц по ЕНВД составляет 681 тыс.руб. (32,5% задолженности данных лиц – 2 093,4 тыс.руб.).

За период с 01.01.2019г. по 31.12.2019г. снижение задолженности (в т.ч. погашение, списание, перерасчет суммы задолженности) по налоговым поступлениям в бюджет Кировского внутригородского района городского округа Самара по данному программному комплексу «Анализ и планирование» Министерства управления финансами Самарской области составило:

- по земельному налогу (в т.ч. штрафам, пени) с физических лиц на сумму 21 807 тыс. руб.;
- по налогу на имущество физических лиц (в т.ч. штрафам, пени) на сумму 33 138 тыс. руб.

3. Владение, пользование и распоряжение имуществом, находящимся в муниципальной собственности внутригородского района

ПП. 3.1.-3.4.2.

В соответствии с Законом Самарской области от 20.02.2017 №29-ГД «О разграничении муниципально-го имущества, находящегося в собственности городского округа Самара Самарской области» на основа-

нии акта приема-передачи муниципального имущества от 21.04.2017 в собственность Кировского внутригородского района городского округа Самара Самарской области передано 37 объектов недвижимого муниципального имущества стоимостью 6 520,4 тыс. руб., в том числе:

- нежилые помещения – 27 объектов - стоимостью 5 884,3 тыс. рублей, (из 27 объектов стоимость 14 объектов не установлена);

- бункерные площадки – 10 объектов - стоимостью 636,1 тыс. рублей.

Муниципальному бюджетному учреждению Кировского внутригородского района городского округа Самара «Кировское» на праве оперативного управления передано 26 объектов недвижимого имущества (нежилые помещения).

За отчетный период в реестр муниципального имущества Кировского внутригородского района городского округа Самара Самарской области внесены сведения о 33 объектах движимого муниципального имущества стоимостью 3 980,8 тыс. руб., в том числе:

- транспортные средства – 8 объектов - стоимостью 3 636,5 тыс. рублей, (в том числе 6 транспортных средств, признанных собственностью Кировского внутригородского района по решению суда);

- уличное оборудование и малые архитектурные формы (ограждение 99,5 п.м) – 1 объект - стоимостью 294,6 тыс. рублей;

- гаражи металлические – 16 объектов - стоимостью 0,0 тыс. рублей (данные объекты признаны собственностью Кировского внутригородского района по решению суда, стоимость их не установлена);

- торговые объекты (киоски) – 8 объектов - стоимостью 0,0 тыс. рублей (данные объекты признаны собственностью Кировского внутригородского района по решению суда, стоимость их не установлена);

- специальное оборудование (бензопила) – 1 объект - стоимостью 49,7 тыс. рублей.

На 01.01.2020 общая стоимость муниципального имущества, учтенного в реестре муниципального имущества Кировского внутригородского района городского округа Самара Самарской области, составляет 179 022,3 тыс. рублей, остаточная стоимость данного имущества составляет 165 462,0 тыс. рублей. В том числе стоимость недвижимого имущества составляет 6 520,5 тыс. рублей, остаточная стоимость которого составляет 2 159,5 тыс. рублей.

4. Организация электро-, тепло-, газо- и водоснабжения населения внутригородского района, водоотведения и снабжения населения топливом в пределах полномочий, установленных законодательством Российской Федерации

П. 4.1. Количество бесхозных сетей выявленных/ к количеству бесхозных сетей переданных в установленном порядке в муниципальную собственность городского округа Самара

П. 4.1.1. Электроснабжение

В 2018 году бесхозных электрических сетей не выявлено.

В 2019 году бесхозных электрических сетей не выявлено.

П. 4.1.2. Теплоснабжение

В 2018 году бесхозных инженерных сетей теплоснабжения не выявлено.

В 2019 году выявлено и передано в муниципальную собственность 2 942,3 п.м. инженерных сетей теплоснабжения

П. 4.1.3. Газоснабжение

В 2018 году бесхозных инженерных сетей газоснабжения не выявлено.

В 2019 году передано 12 газопроводов протяженностью 2081, 83м.

П. 4.1.4. Водоснабжение

В 2018 году выявлено 13150 п/м водопроводных сетей. Сети в реестр муниципальной собственности городского округа Самара не приняты.

В 2019 году выявлено и передано в муниципальную собственность 9 066,5 п.м. инженерных сетей холодного водоснабжения.

П. 4.1.5. Водоотведение

В 2018 году выявлено 3911,2 п/м сетей бытовой канализации. Сети в реестр муниципальной собственности городского округа Самара не приняты.

В 2018 году выявлено и передано 626,5 п/м сетей ливневой канализации.

В 2019 году бесхозных инженерных сетей водоотведения не выявлено.

В 2019 году выявлено и передано в муниципальную собственность 654 п/м сетей ливневой канализации.

П. 4.2. Отношение количества многоквартирных домов (МКД), в которых установлены общедомовые приборы учёта коммунальных ресурсов к общему количеству МКД, подлежащих оснащению общедомовыми приборами учёта коммунальных ресурсов в отчётном периоде.

В 2018 году показатель составил 60%.

В 2019 году показатель составил 65%.

5. Участие в организации на территории внутригородского района деятельности по сбору (в том числе раздельному сбору), транспортированию, обработке, утилизации, обезвреживанию, захоронению твердых коммунальных отходов (ТКО)

П. 5.1. Отношение количества частных домовладений, охваченных централизованным вывозом ТКО к общему количеству частных домовладений

Все частные домовладения (100%) на территории района, в количестве 7054 домов охвачены централизованным вывозом ТКО.

П. 5.2. Количество многоквартирных жилых домов, охваченных централизованным вывозом ТКО

Все многоквартирные жилые дома на территории района, в количестве 1550 домов, охвачены централизованным вывозом ТКО.

П. 5.3. Доля утилизации ТКО в общем объёме отходов, образуемых на территории внутригородского района городского округа Самара

Все отходы (100%), образующиеся на территории района, утилизируются централизованно и в полном объёме. Данный результат достигнут путём привлечения вышестоящих бюджетов, за счёт которых отремонтированы 103 контейнерные площадки, 15 контейнерных площадок обустроено.

6. Исполнение правил благоустройства территории внутригородского района

П. 6.1. Количество отремонтированных (восстановленных) фасадов зданий, расположенных на территории внутригородского района/ количество нуждающихся в ремонте фасадов зданий, расположенных на территории внутригородского района

В 2018 году восстановлено 4 фасада: Московское ш. (18 км), д. 12, ул. Ташкентская, д. 188, ул. Ташкентская, д. 190, ул. Георгия Димитрова, д. 65.

В 2019 году восстановлен 1 фасад: пр. Metallургов, д. 81/46.

П. 6.2. Количество благоустроенных придомовых территорий/ количество нуждающихся в благоустройстве придомовых территорий

В 2018 году благоустроено 26 из 1009 дворовых территорий (7 объектов), нуждающихся в благоустройстве (по результатам инвентаризации) по адресам: ул. Metallургов, 79, 81; ул. Строителей, 22; ул. Гвардейская, 14; Зубчаниновское шоссе, 159, 165, 167, 169; Днепропетровский пр-д, 7; ул. Ташкентская, 79; ул. Георгия Димитрова, 49, 65, 67; пос. Аэропорт-2, 4, 5, 10; ул. Черемшанская, 158, пр. Metallургов, 8, 10, 10А, ул. Юбилейная, 48, 50, 52, 52 «А», 52 «Б», ул. Севастопольская, 45.

В 2019 году благоустроено 20 из 996 дворовых территорий (6 объектов), нуждающихся в благоустройстве (по результатам инвентаризации) по адресам: ул. Ташкентская, 118, 120; ул. Советская, 10, 12, Metallистов 21; ул. Ташкентская, 92, 98, 102, 104, 106; ул. Советская, 4, 6, 8; ул. Стара-Загора, 222; ул. Победы, 168, ул. Алма-Атинская, 16; пр. Кирова, 307; пр. Кирова, 399; Путьская, 39, Енисейская, 55.

П. 6.3. Доля установленных указателей с названиями улиц и номеров домов в общем количестве указателей, подлежащих установке

В 2018 году указатели не устанавливались.

В 2019 году указатели не устанавливались.

П. 6.4. Количество светоточек

В 2018 году на территории района - 12579 светоточек, которые находятся в рабочем состоянии. Из них реконструированных 37 единицы, восстановленных 30 единицы, вновь построенных 121 единица, из которых 41 – в рамках бюджета района.

Официальное опубликование

В 2019 году на территории района - 12766 светоточек, которые находятся в рабочем состоянии. Из них реконструированных 18 единиц, восстановленных 108 единиц, вновь построенных 136 единиц. При этом в рамках бюджета района реконструировано 18, вновь построено 136 единиц уличного освещения.

П. 6.5. Уровень обеспеченности территории внутригородского района объектами общего пользования, благоустроенными зелёными насаждениями (парками, лесопарками, садами, скверами, бульварами) Зелёными насаждениями и газонами занято 58,2 кв. км территории района (49,1% - парки, лесопарки, сады, скверы, бульвары)

В 2018 году были отремонтированы следующие территории общего пользования:

1. Парк им. 50-летия Октября.
2. Сквер «Дубовый колок с прудом».
3. Пешеходная зона по ул. Юбилейная (в границах ул. Победы и ул. Физкультурная)
4. «Школьная аллея» на ул. Ташкентской 120-146.

В 2019 году была благоустроена в рамках федерального проекта «Формирование комфортной городской среды» общественная территория Бульвар Металлургов с площадью им. П.П. Мочалова.

П.6.6. Количество установленного детского оборудования / количество необходимого для установки оборудования

В 2018 году установлено 28 единиц детского оборудования (из 54 единиц необходимого оборудования по заявкам жителей).

В 2019 году установлена 51 единица детского оборудования (из 51 единицы необходимого оборудования по заявкам жителей).

П. 6.7. Количество установленного спортивного оборудования/ количество необходимого для установки спортивного оборудования

На территории района в 2018 году установлено 23 единицы спортивного оборудования.

На территории района в 2019 году установлена 31 единица спортивного оборудования (из 31 единицы необходимого оборудования по заявкам жителей).

П. 6.8. Количество установленного садово-паркового оборудования

На территории района в 2018 году установлено 602 единицы садово-паркового оборудования (скамейки, урны, ограждения, стелды).

На территории района в 2019 году установлено 200 единиц садово-паркового оборудования (скамейки, урны, ограждения, стелды).

Общая сумма денежных средств по п. 6.6-6.8 в 2018 году составила 18 382,326 тыс. руб., в 2018 году – 12 750 тыс. руб.

П. 6.9. Отношение количества жителей, участвовавших в мероприятиях по благоустройству территории района, к общей численности жителей района.

В 2018 году в мероприятиях по благоустройству территории района приняло участие 132,29 тыс. человек, что составило - 58,41% по отношению к общей численности жителей района.

В 2019 году в мероприятиях по благоустройству территории района приняло участие - 136,76 тыс. чел., что составило 60,8% по отношению к общей численности жителей района.

П. 6.10. Количество проведенных контрольных мероприятий по исполнению правил благоустройству территории внутригородского района

В 2018 году проведено 201 контрольное мероприятие.

В 2019 году проведено 252 контрольных мероприятий.

П. 6.11. Количество выявленных административных правонарушений в сфере благоустройства на территории внутригородского района/количество лиц, привлеченных к административной ответственности

В 2018 году административной комиссией Кировского внутригородского района городского округа Самара выявлено 1261 административных правонарушений, привлечено к административной ответственности 1198 лиц.

В 2019 году административной комиссией Кировского внутригородского района городского округа Самара выявлено 1046 административных правонарушений в сфере благоустройства, привлечено к административной ответственности 1039 лиц.

П. 6.12. Сумма штрафных санкций, назначенных по результатам рассмотрения направленных материалов/сумма уплаченных штрафов

В 2018 году административной комиссией наложено штрафов на сумму 15 205,7 тысяч рублей, сумма взысканных штрафов составила 19465,85 тысяч рублей.

В 2019 году административной комиссией наложено штрафов на 6 081,1 тысяч рублей, сумма взысканных штрафов составила 3 563,4 тысяч рублей.

П. 6.13. Количество отремонтированных внутриквартальных проездов на территории внутригородского района

В 2018 году количество отремонтированных внутриквартальных проездов на территории внутригородского района – 40,12 тыс. м2, количество внутриквартальных проездов на территории внутригородского района, нуждающихся в ремонте – 577,42 тыс. м2.

В 2019 году в Кировском районе выполнены работы объемом - 52,250 тыс. м2, в т.ч.:

- отремонтировано внутриквартальных проездов – 42 шт. (30 012 м2);
- обустроено парковочных зон – 563 маш/мест (8 444 м2);
- отремонтировано тротуаров – 22 шт. (6 626 м2);
- восстановлено тротуаров – 24 шт. (7 168 м2).

Сумма затрат на весь комплекс мероприятий составила 95,63 млн. рублей.

П. 6.14. Объем денежных средств, израсходованных на содержание внутриквартальных проездов на территории внутригородского района / объем денежных средств, запланированных на содержание внутриквартальных проездов на территории внутригородского района

В 2018 году на зимнее содержание внутриквартальных проездов израсходовано 13 971,68 тыс. рублей.

В 2019 году на зимнее содержание внутриквартальных проездов израсходовано 19 696,42 тыс. рублей, в том числе 8 466,96 тыс. рублей – субсидия из вышестоящего бюджета на вывоз снега.

7. Участие в организации и содержании муниципального жилищного фонда,

осуществление муниципального жилищного контроля на территории внутригородского района

П. 7.1. Количество проведенных контрольных мероприятий в рамках муниципального жилищного контроля За 2019 год проведено 27 проверок: 1 – плановая, 19 – внеплановых, 7 - внеплановых по предписаниям. За 2018 год проведено 55 проверок: 4 – плановых, 31 – внеплановых, 20 - внеплановых по предписаниям.

П. 7.2. Отношение количества нарушений (шт.) к общему количеству нарушений, указанных в предписаниях (шт.) в рамках муниципального жилищного контроля, выраженного в %

За 2019 выявлено 8 нарушений, устранено - 4 (50%).

За 2018 выявлено 10 нарушение, устранено - 3 (30 %).

П. 7.3. Количество направленных материалов по выявленным нарушениям жилищного законодательства в надзорные органы

В 2019 году рассмотрено 8 материалов проверок по выявленным нарушениям, из них: 8 материалов направлены в Государственную жилищную инспекцию Самарской области

В 2018 году рассмотрено 7 материалов проверок по выявленным нарушениям, из них: 3 материала направлены в государственную жилищную инспекцию Самарской области, составлено 4 протокола об административных правонарушениях, материалы направлены в Мировой суд Кировского района.

П. 7.4. Сумма штрафных санкций, назначенных по результатам направленных материалов/ сумма уплаченных штрафов

В 2018 году 4 протокола об административных правонарушениях, направлены в Мировой суд Кировского района.

Информацией о вынесенных постановлениях о назначении административного наказания в отношении управляющих организаций, а также о суммах уплаченных штрафов Администрация Кировского внутригородского района городского округа Самара не располагает.

В 2019 году рассмотрено 8 материалов проверок по выявленным нарушениям, из них: 8 материалов направлены в Государственную жилищную инспекцию Самарской области. По информации, предоставленной Государственной жилищной инспекцией Самарской области, по материалам проверок в рамках муниципального жилищного контроля сумма назначенных штрафных санкций составила - 500 тыс. руб., сумма уплаченных штрафов – 0 руб.

П. 7.5. Количество проведенных открытых конкурсов по отбору управляющей организации для управления многоквартирными домами в случаях, предусмотренных Жилищным кодексом РФ

В 2018 году проведено 4 конкурса по отбору управляющей организации для управления многоквартирными домами, из них:

- 3 конкурса по домам ЖК Лесная Поляна, победителем стала УК ООО «Константа Капитал»;
- 1 конкурс (49 домов), победитель - ООО УК «Новая Самара».

В 2019 году проведен 1 конкурс по отбору управляющей организации для управления многоквартирными домами, из них:

- 1 конкурс (3 дома), победитель - ООО УК «Новая Самара».

П. 7.6. Количество внеплановых проверок деятельности управляющих организаций, осуществляющих управление многоквартирными домами

В 2018 году проведена 51 внеплановая выездная проверка.

В 2019 году проведено 26 внеплановых выездных проверок.

П. 7.7. Количество принятых постановлений Администрации в рамках предоставления муниципальной услуги «Перевод жилых помещений в нежилые помещения и нежилых помещений в жилые помещения»

В 2018 году издано 39 Распоряжений.

В 2019 году издано 13 Распоряжений.

П.7.8. Количество поступивших заявлений для оценки и обследования помещения в целях признания его жилым помещением, жилого помещения пригодным (непригодным) для проживания граждан, а также многоквартирного дома в целях признания его аварийным и подлежащим сносу или реконструкции

В 2018 году поступило:

- 1 заявление для оценки и обследования многоквартирного дома в целях признания его аварийным и подлежащим сносу или реконструкции;
- 5 заявлений для оценки и обследования помещения в целях признания его непригодным для проживания граждан;
- 5 заявлений для оценки и обследования помещения в целях признания его пригодным для проживания граждан.

В 2019 году поступило:

- 4 заявления для оценки и обследования многоквартирного дома в целях признания его аварийным и подлежащим сносу или реконструкции;
- 4 заявления для оценки и обследования помещения в целях признания его непригодным для проживания граждан;
- 2 заявления для оценки и обследования помещения в целях признания его пригодным для проживания граждан.

П. 7.9. Результаты рассмотрения заявлений:

В 2018 году выдано:

- 1 заключение о признании многоквартирного жилого дома аварийным и подлежащим сносу;
- 5 заключений о признании помещения непригодным для проживания граждан;
- 5 заключений о признании помещения пригодным для проживания граждан.

В 2019 году выдано:

- 4 заключения о признании многоквартирного жилого дома аварийным и подлежащим сносу;
- 2 заключения о признании помещения непригодным для проживания граждан;
- 2 заключения о признании помещения пригодным для проживания граждан.

П. 7.9.1. Возврат заявления

Вернули - 3 заявления.

П. 7.9.2. Количество выданных заключений

Выдано - 8 заключений.

П. 7.9.3. Количество признанных жилых помещений/многоквартирных домов аварийными и подлежащими сносу или реконструкции

Признано аварийными и подлежащими сносу 3 многоквартирных дома. Признано пригодными (непригодным) для проживания граждан 4 помещения.

8. Осуществление муниципального земельного контроля на территории внутригородского района

П.8.1. Количество проведенных проверок (в том числе внеплановых) и обследований (осмотров) земельных участков в рамках муниципального земельного контроля

В 2018 году проведено 757 проверок и обследований земельных участков в рамках муниципального земельного контроля.

В 2019 году проведено 720 проверок и обследований земельных участков в рамках муниципального земельного контроля.

П.8.2. Количество направленных материалов по выявленным нарушениям земельного законодательства в надзорные органы

В 2018 году в надзорные органы направлено 163 материала по выявленным нарушениям земельного законодательства.

В 2019 году в надзорные органы направлено 169 материалов по выявленным нарушениям земельного законодательства.

П.8.3. Сумма штрафных санкций, назначенных по результатам направленных материалов/сумма уплаченных штрафов

В 2018 сумма штрафов составила 563,525 тыс. руб.

В 2019 сумма штрафов составила 1 634, 586 тыс. руб.

П.9. Проведение публичных слушаний по проекту планировки территории и проекту межевания территории в границах внутригородского района

П.9.1. Количество проведенных публичных слушаний по проекту планировки территории и проекту межевания территории в границах внутригородского района

Функции по организации и проведению публичных слушаний по проекту планировки территории и проекту межевания территории в границах внутригородского района возложены на Администрацию района с 01.01.2016 на основании Закона № 74-ГД от 06.07.2015.

В 2018 году проведено собраний участников публичных слушаний 5 шт.

В 2019 году проведено собраний участников публичных слушаний 13 шт.

10. Присвоение адресов объектам адресации, изменение, аннулирование адресов объектов адресации на территории внутригородского района

П.10.1. Количество принятых постановлений (распоряжений) Администрации в рамках предоставления муниципальной услуги «Присвоение, изменение, аннулирование адресов объектов адресации»

В 2019 году издано 548 распоряжений о присвоении адресов объектов недвижимости, в 2018 году – 229 распоряжений.

В 2019 году по сравнению с 2018 годом произошло увеличение количества поступивших заявлений физических и юридических лиц, что привело к увеличению количества издаваемых Администрацией района распоряжений о присвоении адреса.

11. Предоставление транспортных услуг населению и организации транспортного обслуживания населения в границах внутригородского района

П. 11.1 Количество направленных / учтенных предложений органами местного самоуправления городского округа Самара по открытию, изменению и закрытию внутримunicipальных маршрутов

Официальное опубликование

В 2019 году направлено 0 предложений в Департамент транспорта Администрации городского округа, из них 0 учтено.

12. Дорожная деятельность в отношении автомобильных дорог местного значения в границах внутригородского района

П. 12.1. Количество направленных / учтенных предложений органами местного самоуправления городского округа Самара по содержанию и ремонту автомобильных дорог местного значения

В 2018 году направлено 60 предложений, из которых 47 были учтены Департаментом городского хозяйства и экологии Администрации городского округа Самара.

В 2019 году направлено 65 предложений, из которых 61 было учтено, в т.ч.:

- 4 предложения в Департамент градостроительства городского округа Самара, из которых 4 было учтено.
- 61 предложение в Департамент городского хозяйства и экологии Администрации городского округа Самара, из которых 57 было учтено.

13. Создание условий для обеспечения жителей внутригородского района услугами общественного питания, торговли и бытового обслуживания, создание условий для расширения рынка сельскохозяйственной продукции, сырья и продовольствия, содействие развитию малого и среднего предпринимательства

П.13.1. Количество оказанных консультаций гражданам по защите прав и интересов потребителей

В 2018 году - 137 консультаций.

В 2019 году - 150 консультаций.

П.13.2. Методическая, консультативная и организационная помощь субъектам потребительского рынка и услуг внутригородского района по соблюдению Правил продажи отдельных видов товаров, Правил оказания услуг общественного питания, Правил бытового обслуживания населения в РФ и других нормативных актов

В 2018 году в отдел потребительского рынка, услуг и защиты прав потребителей с письменными и устными жалобами обратилось 137 потребителей.

В 2019 году в отдел потребительского рынка, услуг и защиты прав потребителей с письменными и устными жалобами обратилось 150 потребителей.

Основное количество нарушений прав потребителей происходит по-прежнему в сфере торгового обслуживания населения. Большое количество обращений связано с реализацией товаров бытового назначения.

Продолжается выявление нарушений п.7 ст.5 Закона РФ «О защите прав потребителей», допускаемых крупными продавцами сложной бытовой техники при установлении дополнительных гарантийных обязательств. Продающиеся потребителям сертификаты дополнительного сервиса дублируют гарантию, данную производителем.

П. 13.3. Количество рейдов в целях выполнения плана мероприятий по предупреждению алкоголизации населения на территории внутригородского района

В 2018 году в соответствии с Законом Самарской области от 01.11.2007 года № 115 «Об административных правонарушениях на территории Самарской области» сотрудниками отдела потребительского рынка Администрации Кировского района совместно с сотрудниками Отдела полиции №1 УМВД по г. Самаре, Прокуратуры проведено 109 рейдов по объектам потребительского рынка.

В 2019 году в соответствии с Законом Самарской области от 01.11.2007 года № 115 «Об административных правонарушениях на территории Самарской области» сотрудниками отдела потребительского рынка Администрации Кировского района совместно с сотрудниками Отдела полиции №1 УМВД по г. Самаре, Прокуратуры проведено 113 рейдов по объектам потребительского рынка.

П.13.4. Количество проведенных проверок в рамках муниципального контроля за соблюдением требований, предусмотренных законодательством в сфере торговли

В течение 2018, 2019 годов данные проверки не проводились.

П.13.5. Количество направленных материалов по выявленным нарушениям законодательства в сфере торговли в надзорные органы

В 2018 году выявлено 360 нарушений в сфере торговли (осуществление розничной торговли или оказание услуг вне мест, установленных органами местного самоуправления), в 2019 году выявлено 234 аналогичных правонарушения. Уменьшение показателей произошло на 35 %.

П. 13.6. Сумма штрафных санкций, назначенных по результатам направленных материалов/сумма уплаченных штрафов

В 2018 году административной комиссией наложено 493,800 тыс. руб. по протоколам, составленным за нарушения в сфере торговли, взыскано 95,500 тыс. руб. в бюджет Кировского внутригородского района городского округа Самара.

В 2019 году административной комиссией наложено 438,504 тыс. руб. по протоколам, составленным за нарушения в сфере торговли, взыскано 220,00 тыс. руб. в бюджет Кировского внутригородского района городского округа Самара.

П.13.7. Количество проведенных ярмарок на территории внутригородского района

В 2018 году на территории района проводилось 3 ярмарки. Также на территории района были организованы дополнительные ярмарки выходного дня для реализации предпринимателями сельскохозяйственной продукции.

В 2019 году на территории района проводилась 1 ярмарка.

П.13.8. Количество мест разносной, развозной и сезонной торговли на территории внутригородского района

На территории района предусмотрена реализации сезонной продукции, в т.ч.:

В 2018 году - 131 единиц

В 2019 году - 97 единиц.

14. Формирование и содержание архива внутригородского района

П.14.1. Объем архивных фондов, переданных на хранение

Согласно Правилам организации хранения, комплектования, учета и использования документов Архивного фонда Российской Федерации и других архивных документов в государственных и муниципальных архивах, музеях и библиотеках, организациях Российской Федерации в государственном архивном фонде (фондообразователях) в процессе формирования дел на основе номенклатур дел и отбора документов для передачи на хранение в архив. Согласно ст. 22 Федерального закона от 22.10.2004 №125-ФЗ «Об архивном деле в Российской Федерации» установлен 5-ти летний срок временного хранения документов архивного фонда до их поступления в муниципальный архив.

В настоящее время ведется работа по сбору, комплектованию, переводу в электронный вид, учету, использованию и организации хранения документов, созданных в процессе деятельности Администрации Кировского внутригородского района.

15. Оказание поддержки гражданам и их объединениям, участвующим в охране общественного порядка, создании условий для деятельности народных дружин на территории внутригородского района

П. 15.1. Количество человек, участвующих в добровольных формированиях населения по охране общественного порядка на территории внутригородского района

В соответствии с Законом Самарской обл. от 26.12.2018 № 106-ГД о внесении изменения в статью 27 Закона Самарской области «О разграничении полномочий между органами местного самоуправления городского округа Самара и внутригородскими районами городского округа Самара по решению вопросов местного значения внутригородских районов» формирование народных дружин находится в компетенции Администрации городского округа Самара

П. 15.2. Объем выделенных средств из бюджета внутригородского района на оказание поддержки гражданам, участвующим в охране

В 2018, 2019 годах из бюджета Кировского внутригородского района городского округа Самара на оказание поддержки гражданам, участвующим в охране общественного порядка на территории района, денежные средства не выделялись.

16. Развитие на территории внутригородского района физической культуры, школьного спорта и массового спорта

П.16.1. Количество тренеров по месту жительства, оказывающие услуги населению по созданию условий для развития физической культуры и массового спорта

В 2018 году на территории района осуществляли свою деятельность 19 тренеров – общественников. Общая сумма финансирования составила - 2 135,268 тыс. руб.

В 2019 году на территории района осуществляли свою деятельность 20 тренеров – общественников. Общая сумма финансирования составила - 2 263,284 тыс. руб.

П. 16.2. Количество ледовых площадок, функционирующих на территории внутригородского района

В зимний период 2017-2018 годов было залито 21 ледовая площадка, из них 12 - за счет субсидий из бюджета района, 7 площадок в образовательных учреждениях, 2 площадки в ПКМО им. 50-летия Октября. Общая сумма финансирования 2017-2018 годов составляла 609,5 тыс.руб.

В зимний период 2019-2020 годов на территории Кировского внутригородского района были залиты и обслуживались 24 ледовых площадки, из них 14 - за счет субсидий из бюджета района. В ходе проверки соблюдения условий заливки и содержания ледовых площадок на 8 площадках выявлены существенные несоответствия соблюдения условий порядка предоставления субсидий и заливки катков. В связи с чем, по указанным площадкам принято решение о лишении субсидий, в т.ч.:

- ул. Аэропорт-2,6;
- Землянский пр.,18;
- ул. Воеводина, 63;
- пр. Металлургов, 93;
- ул. Пугачевская, 19а.

В связи с чем, не смотря на выделенную сумму в размере - 777 325 руб., затраты на заливку и содержание катков в зимнем сезоне 2019-2020 составляют - 451 459, 96 руб.

П.16.3. Количество массовых мероприятий, популяризирующих здоровый образ жизни, реализуемых на территории внутригородского района

В 2018 году на территории Кировского внутригородского района городского округа Самара проведено 21 спортивно-массовое мероприятие.

В 2019 году на территории Кировского внутригородского района городского округа Самара проведено 19 спортивно-массовых мероприятий.

П.16.4. Доля обучающихся, систематически занимающихся физической культурой и спортом, в общей численности обучающихся на территории внутригородского района

В 2018 году доля обучающихся, систематически занимающихся физической культурой и спортом составила 61,3% (число занимающихся - 21 807 человек, число обучающихся - 35 531 человек).

В 2019 году доля обучающихся, систематически занимающихся физической культурой и спортом составила 96,4% (число занимающихся 23903 человек, число обучающихся - 24793 человек).

Увеличение показателей в 2019 году связано с реализацией федерального проекта «Спорт норма жизни» национального проекта «Демография».

17. Организация культурно-массовой досуговой деятельности для жителей внутригородского района

П.17.1. Количество культурно-массовых досуговых и просветительских мероприятий с участием жителей на территории внутригородского района

В 2018 году на территории Кировского внутригородского района городского округа Самара проведено 66 культурно-массовых мероприятий. Объем финансирования составил - 1 078,973 руб.

В 2019 году на территории Кировского внутригородского района городского округа Самара проведено 97 культурно-массовых мероприятий. Объем финансирования составил - 1 187,397 тыс. руб.

18. Организация и осуществление мероприятий по работе с детьми и молодежью на территории внутригородского района. Учет детей, проживающих на территории внутригородского района, с целью оказания содействия в организации общедоступного и бесплатного образования на территории внутригородского района

П.18.1. Количество массовых мероприятий, проведенных на территории внутригородского района

В 2018 году на территории Кировского внутригородского района проведено 93 мероприятий массового характера. Объем финансирования - 1 175,973 тыс. руб.

В 2019 году на территории Кировского внутригородского района проведено 121 мероприятие массового характера. Объем финансирования - 1 288 397, 0 руб.

П. 18.2. Отношение численности детей и молодежи, систематически принимающих участие в волонтерских акциях на добровольческой основе, к общей численности детей и молодежи внутригородского района

В 2018 году численность детей и молодежи, систематически принимающих участие в волонтерских акциях на добровольческой основе по отношению к общей численности детей и молодежи Кировского внутригородского района городского округа Самара составила 19,3%.

В 2019 году численность детей и молодежи, систематически принимающих участие в волонтерских акциях на добровольческой основе по отношению к общей численности детей и молодежи Кировского внутригородского района составила 19,6%.

П. 18.3. Отношение численности неорганизованных детей, подлежащих обучению по образовательным программам дошкольного, начального общего, основного общего и среднего общего образования, к общей численности детей, подлежащих обучению по образовательным программам дошкольного, начального общего, основного общего и среднего общего образования проживающих на территории внутригородского района.

С 06.12.2016 Администрации внутригородских районов городского округа Самара учет детей, не посещающих образовательные организации, не осуществляются.

19. Содействие в развитии народных художественных промыслов на территории внутригородского района

П. 19.1. Количество мероприятий, направленных на развитие народных художественных промыслов, проведенных на территории района

В 2019 году на территории Кировского внутригородского района проведено 30 мероприятий, направленных на развитие народных художественных промыслов, что соответствует показателю 2018 года.

20. Обеспечение первичных мер пожарной безопасности в границах внутригородского района

П.20.1. Количество мероприятий пожарной безопасности, проведенных при установлении особого противопожарного режима

В 2018 проведено 45 предупредительных мероприятий по пожарной безопасности при установлении особого противопожарного режима.

В 2019 проведено 47 предупредительных мероприятий по пожарной безопасности при установлении особого противопожарного режима.

В 2018 и 2019 годах выделение средств из бюджета района на обеспечение первичных мер пожарной безопасности не осуществлялось.

Официальное опубликование

21. Участие в организации и осуществлении мероприятий по территориальной обороне и гражданской обороне, защите населения и территории городского округа Самара от чрезвычайных ситуаций природного и техногенного характера, включая поддержку в состоянии постоянной готовности к использованию систем оповещения населения об опасности, объектов гражданской обороны, создание и содержание в целях гражданской обороны запасов материально-технических, продовольственных, медицинских и иных средств

П.21.1. Обеспеченность населения внутригородского района системами оповещения о чрезвычайных ситуациях

Оповещение населения Кировского внутригородского района о чрезвычайных ситуациях осуществляется с использованием региональной автоматизированной системы централизованного оповещения Самарской области и муниципальной системы оповещения городском округе Самара.

Процент обеспечения территории Кировского внутригородского района системами оповещения в 2018, 2019 годах составляет 50%.

П.21.2. Обеспеченность населения запасами средств

В целях обеспечения населения запасами материально-технических, продовольственных и медицинских средств на ответственном хранении в Администрации Кировского внутригородского района городского округа Самара находится материальный резерв на сумму 349,967 тыс. рублей.

В 2018, 2019 годах Администрацией района планировались резервы финансовых средств на обеспечение населения пострадавшего в результате чрезвычайных ситуаций и оказавшегося в трудной жизненной ситуации материально-техническими средствами:

В 2018 году – 41,6 тыс. рублей, в т.ч.:

- 26,2 тыс. рублей (на обеспечение продовольствием);

- 15,4 тыс. рублей (на обеспечение горюче-смазочными материалами и керосином).

В 2019 году – 46,0 тыс. рублей, в т.ч.:

- 26 тыс. рублей (на обеспечение продовольствием);

- 19,8 тыс. рублей (на обеспечение горюче-смазочными материалами и керосином).

П.21.3. Количество мероприятий, проведенных на территории внутригородского района по подготовке к эвакуации населения, материальных и культурных ценностей в безопасные районы/количество проведенных мероприятий в чрезвычайных ситуациях

В 2018 на территории района проведено 26 мероприятий в рамках командно-штабных тренировок и учений. Мероприятия при режиме чрезвычайных ситуаций в районе не проводились.

В 2019 на территории района проведено 23 мероприятий в рамках командно-штабных тренировок и учений, а также 1 мероприятие при режиме чрезвычайных ситуаций, аварией на коммунальных системах жизнеобеспечения.

22. Участие в предупреждении и ликвидации последствий чрезвычайных ситуаций в границах внутригородского района

П.22.1. Число чрезвычайных ситуаций, произошедших на территории внутригородского района

В 2018 году на территории Кировского внутригородского района чрезвычайных ситуаций не зарегистрировано.

В 2019 году на территории Кировского внутригородского района произошла 1 чрезвычайная ситуация, связанная с аварией на коммунальных системах жизнеобеспечения.

П.22.2. Количество проведенных мероприятий по организации и проведению аварийно-спасательных и других неотложных работ, а также в поддержании общественного порядка при их проведении

В 2018 году мероприятия по организации и проведению аварийно-спасательных и других неотложных работ, а также в поддержании общественного порядка при их проведении на территории района не осуществлялись.

В 2019 году в ходе ликвидации чрезвычайной ситуации (порыв на подающем трубопроводе тепловой сети Самарской ТЭЦ диаметром 1000 мм, ул. Стара Загора, 257), связанной с аварией на коммунальных системах жизнеобеспечения, организован поквартирный обход, осуществлён контроль за состоянием электропроводки в подъездах домов, сохранением тепла (окна, двери, вентиляционные окна), граждане проинструктированы по мерам безопасности при обращении с газовым оборудованием, осуществлена выдача (по заявкам граждан) бытовых электрообогревателей. Проверена готовность 3 пунктов временного размещения граждан, оказавшихся в трудной жизненной ситуации, в том числе: МБОУ «Гимназия №1», ул. Димитрова, 17, МБОУ «Школа № 47», ул. Димитрова, 39А, МБОУ «Школа № 77», ул. Стара-Загора, 269.

23. Участие в профилактике терроризма и экстремизма, а также в минимизации и (или) ликвидации последствий проявления терроризма и экстремизма в границах внутригородского района

П. 23.1. Число мероприятий по профилактике терроризма и экстремизма, проведённых на территории внутригородского района.

В 2018 году на территории Кировского внутригородского района городского округа Самара проведено 35 мероприятий по профилактике терроризма и экстремизма, в том числе: спортивных - 17, культурно-массовых - 18.

В 2019 году на территории Кировского внутригородского района городского округа Самара проведено 35 мероприятий по профилактике терроризма и экстремизма, в том числе: спортивных - 17, культурно-массовых - 18.

П. 23.2. Число мероприятий по минимизации и (или) ликвидации последствий проявления терроризма и экстремизма на территории внутригородского района.

В 2018 году осуществлялось 33 оперативных реагирования на сообщения о проявлениях террористического и экстремистского характера на территории района, в целях организации взаимодействия с правоохранительными органами, минимизации и ликвидации последствий проявлений терроризма и экстремизма.

В 2019 году осуществлялось 40 оперативных реагирований на сообщения о проявлениях террористического и экстремистского характера на территории района, в целях организации взаимодействия с правоохранительными органами, минимизации и ликвидации последствий проявлений терроризма и экстремизма.

24. Осуществление мер по противодействию коррупции в границах ВГР

П.24.1. Количество выявленных правонарушений коррупционной направленности, совершенных лицами, замещающими муниципальные должности, муниципальными служащими и работниками муниципальных организаций (учреждений) внутригородского района

В 2018, 2019 годах правонарушений коррупционной направленности, совершенных лицами, замещающими муниципальные должности, муниципальными служащими и работниками муниципальных организаций (учреждений) внутригородского района не зарегистрировано.

П.24.2. Количество лиц, замещающих муниципальные должности, муниципальных служащих и работников муниципальных организаций (учреждений), привлеченных к ответственности /осужденных по статьям коррупционной направленности

По статьям коррупционной направленности в Администрации Кировского внутригородского района городского округа Самара осужденных нет.

Таблица показателей деятельности Главы Администрации Кировского внутригородского района городского округа Самара и Администрации Кировского внутригородского района городского округа Самара за 2019 год

№	Наименование показателей деятельности	Единицы измерения	Значение показателя за отчетный период (2019г.)	Значение показателя за предыдущий период, равный отчетному (2018г.)	Темп роста, снижения (%)	Объем финансирования, необходимый для обеспечения показателя, предусмотренного бюджетом Кировского внутригородского района городского округа Самара в отчетном периоде (тыс. руб.) (2019г.)	Объем финансирования, необходимый для обеспечения показателя, предусмотренного бюджетом Кировского внутригородского района городского округа Самара в предыдущем периоде, равном отчетному (тыс. руб.) (2018г.)
1. Исполнение бюджета Кировского внутригородского района городского округа Самара (далее — внутригородской район)							
1.1	Общая сумма доходов	тыс. руб.	300 436,7	286 314,6	104,9%	-	-
1.2	Общая сумма расходов	тыс. руб.	302 831,9	299 277,7	101,2%	-	-
1.3	Величина дефицита/профицита	тыс. руб.	2 395,2/0	12 963,1/0	18,5%	-	-
1.4	Величина муниципального долга	тыс. руб.	0,0	-	-	-	-
2. Установление, изменение и отмена местных налогов и сборов							
2.1	Количество направленных /учтенных предложений в представительный орган городского округа Самара по установлению, изменению и отмене местных налогов и сборов	ед./ед.	0	0	-	-	-
2.2	Результат работы межведомственной комиссии с налогоплательщиками, имеющими задолженность по уплате налогов и сборов в бюджеты бюджетной системы РФ в разрезе следующих налогов: - налог на имущество физических лиц; - земельный налог;	тыс. руб.	33 138,0* 21 807,0*	49 056,0 60 780,0	67,5% 36%	- -	- -
*снижение задолженности по состоянию на 01.12.2019г.							
3. Владение, пользование и распоряжение имуществом, находящимся в муниципальной собственности внутригородского района							
3.1	Количество объектов недвижимого имущества, относящегося к муниципальной собственности	ед.	37	37	-	-	-
3.2	Количество объектов недвижимого имущества, сведения о которых внесены в реестр муниципального имущества внутригородского района, на конец отчетного периода	ед.	37	37	-	-	-
3.3	Количество объектов недвижимого имущества, переданных во владение и (или) пользование третьим лицам:	ед.	26	26	-	-	-
3.3.1	в аренду	ед.	0	0	-	-	-
3.3.2	в безвозмездное пользование	ед.	0	0	-	-	-
3.3.3	в хозяйственное ведение	ед.	0	0	-	-	-
3.3.4	в оперативное управление	ед.	26	26	-	-	-

Официальное опубликование

3.4	Количество объектов недвижимого имущества, отчужденных из муниципальной собственности:	ед.	0	0	-	-	-
3.4.1	в порядке приватизации	ед.	0	0	-	-	-
3.4.2	безвозмездно в собственность Российской Федерации, субъекта Российской Федерации	ед.	0	0	-	-	-
4. Организация электро-, тепло-, газо- и водоснабжения населения внутригородского района, водоотведения и снабжения населения топливом в пределах полномочий, установленных законодательством Российской Федерации							
4.1	Количество бесхозных сетей выявленных/ к количеству бесхозных сетей переданных в установленном порядке в муниципальную собственность городского округа Самара:						
4.1.1	электроснабжение	пог.м./пог.м.	0/0	0/0	-	-	-
4.1.2	теплоснабжение	пог.м./пог.м.	2 942,3/2 942,3	0/0	-	-	-
4.1.3	газоснабжение	пог.м./пог.м.	2081,83/2081,83	0/0	-	-	-
4.1.4	водоснабжение	пог.м./пог.м.	9 066,5/9 066,5	13150/0	69%	-	-
4.1.5	водоотведение	пог.м./пог.м.	654/654 ливневая канализация	626,5/626,5 – ливневая канализация; 3911,2/0 – канализационные сети	104%	-	-
4.2	Отношение количества многоквартирных домов (МКД), в которых установлены общедомовые приборы учета коммунальных ресурсов к общему количеству МКД, подлежащих оснащению общедомовыми приборами учета коммунальных ресурсов в отчетном периоде	%	65%	60%	108%	-	-
5. Участие в организации на территории внутригородского района деятельности по сбору (в том числе разделному сбору), транспортированию, обработке, утилизации, обезвреживанию, захоронению твердых коммунальных отходов (ТКО)							
5.1	Отношение количества частных домовладений охваченных централизованным вывозом ТКО к общему количеству частных домовладений	%	В компетенции ООО «ЭкоСтройРесурс»	100%	-	-	-
5.2	Количество многоквартирных жилых домов, охваченных централизованным вывозом ТКО	ед.	В компетенции ООО «ЭкоСтройРесурс»	1550	-	-	-
5.3	Доля утилизации ТКО в общем объеме отходов, образуемых на территории внутригородского района городского округа Самара	%	В компетенции ООО «ЭкоСтройРесурс»	100%	-	-	-
6. Исполнение правил благоустройства территории внутригородского района							
6.1	Количество отремонтированных (восстановленных) фасадов зданий, расположенных на территории внутригородского района / количество нуждающихся в ремонте фасадов зданий, расположенных на территории внутригородского района	ед./ед.	1/500	4/504	25%/99%	-	-
6.2	Количество благоустроенных придомовых территорий/количество нуждающихся в благоустройстве придомовых территорий	ед./ед.	20 адресов (6 объектов)/ 996 дворовых территорий	26 адресов (7 объектов)/ 1009 дворовых территорий	-	-	-
6.3	Доля установленных указателей с названиями улиц и номеров домов в общем количестве указателей, подлежащих установке	%	0	0	-	-	-
6.4	Количество светоточек:	ед.	12766	12579	101,5%	-	-
6.4.1	-реконструированных	ед.	18	37	49%	-	-
6.4.2	-восстановленных	ед.	108	30	360%	-	-
6.4.3	-построенных	ед.	136	121	112%	-	-
6.5	Уровень обеспеченности территории внутригородского района объектами общего пользования, благоустроенными зелеными насаждениями (парками, лесопарками, садами, скверами, бульварами)	%	49,1%	49,1%	-	-	-
6.6	Количество установленного детского оборудования / количество необходимого для установки оборудования	ед./ед.	51/51	28/54	182%/94%	18382,326	12750,0
6.7	Количество установленного спортивного оборудования / количество необходимого для установки спортивного оборудования	ед./ед.	31/31	23/130	135%/24%		
6.8	Количество установленного садово-паркового оборудования	ед.	200	602	33%		
6.9	Отношение количества жителей, участвовавших в мероприятиях по благоустройству территории района, к общей численности жителей района	%	60,8%	58,41%	104%	-	-
6.10	Количество проведенных контрольных мероприятий по исполнению правил благоустройства территории внутригородского района	ед.	252	201	125%	-	-
6.11	Количество выявленных административных правонарушений в сфере благоустройства на территории внутригородского района/количество лиц, привлеченных к административной ответственности	ед./ед.	1046/1039	1261/1198	83%/87%	-	-
6.12	Сумма штрафных санкций, назначенных по результатам рассмотрения направленных материалов/сумма уплаченных штрафов	тыс.руб./ тыс.руб.	6 081,1/ 3563,4	15 205,7/ 19 465,85	40%/18%	-	-
6.13	Количество отремонтированных внутриквартальных проездов на территории внутригородского района/ количество внутриквартальных проездов на территории внутригородского района, нуждающихся в ремонте	км./км	52,250 тыс. м2	40,12 тыс. кв. м	130%	-	-
6.14	Объем денежных средств, израсходованных на содержание внутриквартальных проездов на территории внутригородского района / объем денежных средств, запланированных на содержание внутриквартальных проездов на территории внутригородского района	тыс.руб./ тыс.руб.	19696,42	13971,68	141%	-	-
7. Участие в организации и содержании муниципального жилищного фонда, осуществление муниципального жилищного контроля на территории внутригородского района							
7.1	Количество проведенных контрольных мероприятий в рамках муниципального жилищного контроля	ед.	27	55	49%	-	-

Официальное опубликование

7.2	Отношение количества устраненных нарушений (шт.) к общему количеству нарушений, указанных в предписаниях (шт.) в рамках муниципального жилищного контроля, выраженного в %	ед./ед./%	4/8/50%	3/10/30%	133%/80%	-	-
7.3	Количество направленных материалов по выявленным нарушениям жилищного законодательства в надзорные органы	ед.	8	7	114%	-	-
7.4	Сумма штрафных санкций, назначенных по результатам направленных материалов/сумма уплаченных штрафов	тыс. руб./тыс. руб.	500/0		-	-	-
7.5	Количество проведенных открытых конкурсов по отбору управляющей организации для управления многоквартирными домами в случаях, предусмотренных Жилищным кодексом РФ	ед.	1	4	25%	-	-
7.6	Количество внеплановых проверок деятельности управляющих организаций, осуществляющих управление многоквартирными домами	ед.	26	51	51%	-	-
7.7	Количество принятых постановлений Администрации в рамках предоставления муниципальной услуги «Перевод жилых помещений в нежилые помещения и нежилых помещений в жилые помещения»	ед.	13	39	33%	-	-
7.8	Количество поступивших заявлений для оценки и обследования помещения в целях признания его жилым помещением, жилого помещения пригодным (непригодным) для проживания граждан, а также многоквартирного дома в целях признания его аварийным и подлежащим сносу или реконструкции	ед.	10	11	91%	-	-
7.9	Результаты рассмотрения заявлений:						
7.9.1	- возврат заявления	ед.	3	0	-	-	-
7.9.2	- количество выданных заключений	ед.	8	11	73%	-	-
7.9.3	- количество признанных жилых помещений / многоквартирных домов аварийными и подлежащим сносу или реконструкции	ед./ед.	4/3	10/5	40%/60%	-	-
8. Осуществление муниципального земельного контроля на территории внутригородского района							
8.1.	Количество проведенных проверок (в том числе внеплановых) и обследований (осмотров) земельных участков в рамках муниципального земельного контроля	ед.	720	757	95%	-	-
8.2.	Количество направленных материалов по выявленным нарушениям земельного законодательства в надзорные органы	ед.	169	163	104%	-	-
8.3	Сумма штрафных санкций, назначенных по результатам направленных материалов/сумма уплаченных штрафов	тыс. руб. / тыс. руб	1 634,586	563,525	290%	-	-
9. Проведение публичных слушаний по проекту планировки территории и проекту межевания территории в границах внутригородского района							
9.1	Количество проведенных публичных слушаний по проекту планировки территории и проекту межевания территории в границах внутригородского района	ед.	13	5	260%	-	-
10. Присвоение адресов объектам адресации, изменение, аннулирование адресов объектов адресации на территории внутригородского района							
10.1	Количество принятых постановлений (распоряжений) Администрации в рамках предоставления муниципальной услуги «Присвоение, изменение, аннулирование адресов объектов адресации»	ед.	548	229	239%	-	-
11. Предоставление транспортных услуг населению и организации транспортного обслуживания населения в границах внутригородского района							
11.1	Количество направленных/учтенных предложений органами местного самоуправления городского округа Самара по открытию, изменению и закрытию внутримunicipальных маршрутов	ед./ед.	0/0	1/1	-	-	-
12. Дорожная деятельность в отношении автомобильных дорог местного значения в границах внутригородского района							
12.1	Количество направленных/учтенных предложений органами местного самоуправления городского округа Самара по содержанию и ремонту автомобильных дорог местного значения	ед.	65/61	60/47	108%/130%	-	-
13. Создание условий для обеспечения жителей внутригородского района услугами общественного питания, торговли и бытового обслуживания, создание условий для расширения рынка сельскохозяйственной продукции, сырья и продовольствия, содействие развитию малого и среднего предпринимательства							
13.1	Количество оказанных консультаций гражданам по защите прав и интересов потребителей	ед.	150	137	109%	-	-
13.2	Методическая, консультативная и организационная помощь субъектам потребительского рынка и услуг внутригородского района по соблюдению Правил продажи отдельных видов товаров, Правил оказания услуг общественного питания, Правил бытового обслуживания населения в РФ и других нормативных актов	ед.	150	137	109%	-	-
13.3	Количество рейдов в целях выполнения плана мероприятий по предупреждению алкоголизации населения на территории внутригородского района	ед.	113	109	103%	-	-
13.4	Количество проведенных проверок в рамках муниципального контроля за соблюдением требований, предусмотренных законодательством в сфере торговли	ед.	0	0	0	-	-
13.5	Количество направленных материалов по выявленным нарушениям законодательства в сфере торговли в надзорные органы	ед.	234	360	65% на 35% - темп снижения	-	-

Официальное опубликование

13.6	Сумма штрафных санкций, назначенных по результатам направленных материалов/сумма уплаченных штрафов	тыс.руб./тыс.руб.	438,504/220	493,8/95,5	89%/230%	-	-
13.7	Количество проведенных ярмарок на территории внутригородского района	ед.	1	3	33%	-	-
13.8	Количество мест разносной, развозной и сезонной торговли на территории внутригородского района	ед.	97	131	74%	-	-
14. Формирование и содержание архива внутригородского района							
14.1	Объем архивных фондов, переданных на хранение	тыс. ед. хранения	0	0	-	-	-
15. Оказание поддержки гражданам и их объединениям, участвующим в охране общественного порядка, создание условий для деятельности народных дружин на территории внутригородского района							
15.1	Количество человек, участвующих в добровольных формированиях населения по охране общественного порядка на территории внутригородского района	чел.	0	0	-	-	-
15.2	Объем выделенных средств из бюджета внутригородского района на оказание поддержки гражданам, участвующим в охране общественного порядка на территории внутригородского района	тыс. руб.	0	0	-	-	-
16. Развитие на территории внутригородского района физической культуры, школьного спорта и массового спорта							
16.1	Количество тренеров по месту жительства, оказывающие услуги населению по созданию условий для развития физической культуры и массового спорта	чел.	20	19	105%	2 263,284	2 135,268
16.2	Количество ледовых площадок, функционирующих на территории внутригородского района	ед.	24	21	114%	777,325	609,5
16.3	Количество массовых мероприятий, популяризирующих здоровый образ жизни, реализуемых на территории внутригородского района	ед.	19	21	90,5%	50,0	47,0
16.4	Доля обучающихся, систематически занимающихся физической культурой и спортом, в общей численности обучающихся на территории внутригородского района	%	96,4%	61,3%	157%	-	-
17. Организация культурно-массовой досуговой деятельности для жителей внутригородского района							
17.1	Количество культурно-массовых досуговых и просветительских мероприятий с участием жителей на территории внутригородского района.	ед.	97	66	147%	1 187,397	1078,973
18. Организация и осуществление мероприятий по работе с детьми и молодежью на территории внутригородского района. Учет детей, проживающих на территории внутригородского района, с целью оказания содействия в организации общедоступного и бесплатного образования на территории внутригородского района							
18.1	Количество массовых мероприятий, проведенных на территории внутригородского района	ед.	121	93	130%	1288,397	1175,973
18.2	Отношение численности детей и молодежи, систематически принимающих участие в волонтерских акциях на добровольческой основе, к общей численности детей и молодежи внутригородского района.	%	19,6%	19,3%	прирост на 0,3%	102,0	97,0
18.3	Отношение численности неорганизованных детей, подлежащих обучению по образовательным программам дошкольного, начального общего, основного общего и среднего общего образования, к общей численности детей, подлежащих обучению по образовательным программам дошкольного, начального общего, основного общего и среднего общего образования проживающих на территории внутригородского района.	%	-	-	-	-	-
19. Содействие в развитии народных художественных промыслов на территории внутригородского района							
19.1	Количество мероприятий, направленных на развитие народных художественных промыслов, проведенных на территории внутригородского района	ед.	30	30	100%	-	-
20. Обеспечение первичных мер пожарной безопасности в границах внутригородского района							
20.1	Количество мероприятий пожарной безопасности, проведенных при установлении особого противопожарного режима	ед.	47	45	104%	-	-
21. Участие в организации и осуществлении мероприятий по территориальной обороне и гражданской обороне, защите населения и территории городского округа Самара от чрезвычайных ситуаций природного и техногенного характера, включая поддержку в состоянии постоянной готовности к использованию систем оповещения населения об опасности, объектов гражданской обороны, создание и содержание в целях гражданской обороны запасов материально-технических, продовольственных, медицинских и иных средств							
21.1	Обеспеченность населения внутригородского района системами оповещения о чрезвычайных ситуациях	%	50%	50%	-	-	-
21.2	Обеспеченность населения запасами средств:	тыс. руб.	349,967	349,967	0	46,0	41,6
21.2.1	- материально-техническими	тыс. руб.	323,767	323,767	0	19,8	15,400
21.2.2	- продовольственными	тыс. руб.	26,2	26,2	0	26,2	26,2
21.2.3	- медицинскими	тыс. руб.	0	0	0	0	0
21.3	Количество мероприятий, проведенных на территории внутригородского района по подготовке к эвакуации населения, материальных и культурных ценностей в безопасные районы/количество проведенных мероприятий в чрезвычайных ситуациях		23/1	26/0	88%	0	0
22. Участие в предупреждении и ликвидации последствий чрезвычайных ситуаций в границах внутригородского района							
22.1	Число чрезвычайных ситуаций, произошедших на территории внутригородского района	ед.	1	0	-	-	-
22.2	Количество проведенных мероприятий по организации и проведению аварийно-спасательных и других неотложных работ, а также в поддержании общественного порядка при их проведении	ед.	1	0	-	-	-
23. Участие в профилактике терроризма и экстремизма, а также в минимизации и (или) ликвидации последствий проявления терроризма и экстремизма в границах внутригородского района							

Официальное опубликование

23.1	Число мероприятий по профилактике терроризма и экстремизма, проведенных на территории района	ед.	35	35	100%	101,0-	97,0-
23.2	Число мероприятий по минимизации и (или) ликвидации последствий проявления терроризма и экстремизма на территории внутригородского района	ед.	40	33	121%	-	-
24. Осуществление мер по противодействию коррупции в границах внутригородского района							
24.1	Количество выявленных правонарушений коррупционной направленности, совершенных лицами, замещающими муниципальные должности, муниципальными служащими и работниками муниципальных организаций (учреждений) внутригородского района	ед.	0	0	-	-	-
24.2	Количество лиц, замещающих муниципальные должности, муниципальных служащих и работников муниципальных организаций (учреждений), привлеченных к ответственности /осужденных по статьям коррупционной направленности	ед./ед.	0	0	-	-	-

**СОВЕТ ДЕПУТАТОВ
КИРОВСКОГО ВНУТРИГОРОДСКОГО РАЙОНА
ГОРОДСКОГО ОКРУГА САМАРА**

РЕШЕНИЕ

от 26 мая 2020 г. №186

Об отчете Председателя Совета депутатов Кировского внутригородского района городского округа Самара перед Советом депутатов Кировского внутригородского района городского округа Самара за 2019 год

Рассмотрев вопрос об отчете Председателя Совета депутатов Кировского внутригородского района городского округа Самара перед Советом депутатов Кировского внутригородского района городского округа Самара за 2019 год, в соответствии с частью 5.1 статьи 36 Федерального закона от 06 октября 2003 года № 131-ФЗ «Об общих принципах организации местного самоуправления в Российской Федерации», Законом Самарской области от 06 июля 2015 года № 74-ГД «О разграничении полномочий между органами местного самоуправления городского округа Самара и внутригородских районов городского округа Самара по решению вопросов местного значения внутригородских районов», статьей 23 Устава Кировского внутригородского района городского округа Самара Самарской области Совет депутатов Кировского внутригородского района городского округа Самара

РЕШИЛ:

1. Отчет Председателя Совета депутатов Кировского внутригородского района городского округа Самара перед Советом депутатов Кировского внутригородского района городского округа Самара за 2019 год принять к сведению (прилагается).

2. Официально опубликовать настоящее Решение.

3. Настоящее Решение вступает в силу со дня его принятия.

4. Контроль за исполнением настоящего Решения возложить на комитет по местному самоуправлению.

**Председатель
Совета депутатов А.Я. Киреев**

Приложение к
Решению Совета депутатов
Кировского внутригородского района
городского округа Самара
от «26» мая 2020г. № 186

**Отчет
Председателя Совета депутатов
Кировского внутригородского района городского округа Самара
перед населением об итогах работы Совета депутатов
Кировского внутригородского района городского округа Самара
за период с 01 января 2019 г. по 31 декабря 2019г.**

В системе органов местного самоуправления представительному органу местного самоуправления – Совету депутатов отводится особое место, поскольку, именно он непосредственно выражает волю населения муниципального образования, принимает от его имени решения, действующие на территории муниципального образования.

Одной из обязанностей председателя Совета депутатов, предусмотренной Уставом Кировского внутригородского района городского округа Самара, является предоставление отчета о результатах деятельности перед населением и Советом депутатов Кировского внутригородского района. Во исполнение данного правового акта представляю вам информацию об итогах работы за 2019 год.

Работа Совета депутатов Кировского внутригородского района осуществлялась на основании перспективного плана работы на 2019 год. При планировании работы Совета депутатов основное внимание уделялось значимости и актуальности вопросов, вносимых на заседания Совета депутатов. Планирование позволяет определить объем работы, который предстоит выполнить Совету депутатов в течение года, наметить сроки выполнения, привлечь специалистов и депутатов к контрольной и правотворческой деятельности, выполнению поставленных задач.

Деятельность Совета депутатов Кировского внутригородского района городского округа Самара в отчетном периоде строилась в тесном взаимодействии с Главой Администрации Кировского внутригородского района, что позволило готовить и принимать нормативно - правовые акты, решать вопросы местного значения с учетом интересов населения и требований законодательства.

1. Показатели деятельности Председателя Совета депутатов по осуществлению собственных полномочий главы муниципального образования по решению вопросов местного значения внутригородского района:

1.1. Принятие муниципальных правовых актов, отнесенных к компетенции главы муниципального образования.

В 2019 году Советом депутатов Кировского внутригородского района городского округа Самара принято 39 решений, из них 20 нормативных правовых актов.

В отчетном периоде не мало внимания уделялось приведению нормативных правовых актов в соответствие с действующим законодательством. Часть принятых решений – это внесение изменений в действующие нормативно-правовые акты.

Вопросы принятия и расходования районного бюджета, по - прежнему, остаются под пристальным вниманием и контролем Совета депутатов. Бюджет 2019 года был не простым. Основной его характеристикой была и есть социальная направленность. В течение года неоднократно на заседаниях Совета рассматривался вопрос о внесении изменений в бюджет района на текущий год.

Рассмотрение вопросов об утверждении бюджета Кировского внутригородского района городского округа Самара Самарской области на 2020 год и на плановый 2021 и 2022 годов и отчета о его исполнении проводилось после предварительного изучения депутатами Совета депутатов Кировского внутригородского района документов. Контрольно-счетной палатой была проведена проверка годового отчета, по результатам которой было подготовлено заключение в соответствии с требованиями Бюджетного кодекса РФ.

В заседаниях Совета принимали участие Глава Администрации района и его заместители, начальники отделов Администрации района, руководители муниципальных предприятий, учреждений, а также представители прокуратуры.

Все планируемые к принятию проекты нормативно-правовых актов заблаговременно поступили в прокуратуру района, прошли правовую и антикоррупционную экспертизу. На проекты решений прокуратурой направляются заключения по антикоррупционной экспертизе, тем самым осуществляется участие органов прокуратуры в контрольной деятельности Совета.

В отчетном периоде прокуратурой района в Совет депутатов направлены два протеста об устранении нарушений законодательства на принятые решения. Протесты были рассмотрены, решения приведены в соответствие с действующим законодательством.

В рамках осуществления контроля за исполнением органами и должностными лицами местного самоуправления полномочий по решению вопросов местного значения Советом депутатов в 2019 году был заслушан отчет главы Администрации Кировского внутригородского района о результатах деятельности Администрации за 2018 год.

Решения Совета депутатов Кировского внутригородского района подписаны и опубликованы в официальном сетевом издании газеты «Самарская газета» (<http://sgpress.ru/>), размещены на официальном сайте Администрации городского округа Самара, Кировский внутригородской район (http://samadm.ru/authority/kirovsky_district/) и на сайте Думы городского округа Самара.

1.2. Назначение Председателем Совета депутатов публичных слушаний и перечень вопросов, выносимых на публичные слушания.

Особое внимание было направлено на повышение открытости бюджетного процесса, информированности общественности о процессе принятия бюджета и его исполнения. Это проведение публичных слушаний, предварительное рассмотрение проекта бюджета профильным комитетом Совета депутатов Кировского внутригородского района и его публикация.

В 2019 году Председателем Совета депутатов вынесено 10 постановлений о назначении публичных слушаний. 3 постановления затрагивали вопросы финансовой деятельности Администрации Кировского внутригородского района, 7 постановлений касались вопросов землепользования и градостроительной деятельности. Все постановления были доступны для ознакомления жителей.

Все публичные слушания признаны состоявшимися.

1.3. Количество назначенных Председателем Совета собраний граждан и перечень вопросов, выносимых на собрания граждан:

Собрания граждан в 2019 году не проводились.

1.4. Информация о количестве проектов решений Совета депутатов, внесенных Председателем Совета в Совет депутатов в порядке реализации правотворческой инициативы:

Правотворческая деятельность районного Совета в 2019 году основывалась на необходимости реализации закрепленных законодательством полномочий, ранее поставленных задач и была направлена, главным образом, на решение вопросов местного значения. План работы предусматривал деятельность Совета депутатов в рамках правотворческой деятельности по дальнейшему формированию нормативной правовой базы в области социальной, экономической, бюджетной политики, а также осуществления контрольных функций за исполнением органами местного самоуправления и их должностными лицами полномочий по решению вопросов местного значения.

В отчетном периоде были рассмотрены 18 проектов законов Самарской области. Из них: 15 проектов были рассмотрены без замечаний. На 3 проекта в Самарскую Губернскую Думу направлены замечания и предложения.

В целях приведения в соответствие нормативной базы в области местного самоуправления с федеральным законодательством вносились изменения в действующие нормативные акты, в том числе в Устав Кировского внутригородского района городского округа Самара.

Депутатами приняты важные решения в сфере бюджетных правоотношений, социальной политики, укрепления финансово - экономических и правовых основ местного самоуправления.

1.5. Информация о направленных Председателем Совета предложениях и запросах в Контрольно-счетную палату городского округа Самара, их количестве и результатах их рассмотрения:

Все проекты решений Совета депутатов Кировского внутригородского района о бюджете в обязательном порядке направлялись в Контрольно-счетную палату городского округа Самара для согласования. В результате рассмотрения на проекты решений были даны положительные заключения.

1.6. Информация о принятых Председателем Совета решениях об учреждении наград, почетных знаков и иных видов поощрений внутригородского района:

За отчетный период за заслуги в общественной и социально-экономической жизни Кировского внутригородского района, а также в связи с юбилейными датами, общероссийскими и профессиональными праздниками были вручены Благодарственные письма и Почетные грамоты Совета депутатов Кировского внутригородского района.

1.7. Сводная информация о проведенной работе по обращениям граждан:

Неотъемлемой частью в работе депутатов является работа с населением. Это приемы граждан, рассмотрение жалоб и обращений жителей, непосредственное обсуждение и решение вопросов в ходе проведенных выездных встреч.

Поступившая информация помогает депутатам в решении повседневных проблем жителей, позволяет владеть полной и объективной информацией о ситуации. Результатом этой работы является изыскание возможностей положительного влияния и реального решения возникающих проблем жителей, обеспечение сбалансированности интересов различных групп населения и формирование доверия граждан к деятельности структур власти.

За отчетный период депутаты Совета депутатов Кировского внутригородского района городского округа Самара провели более 600 личных приемов граждан, в ходе которых обратилось более 1500 человек.

Официальное опубликование

Уже шестой год 12 декабря в День Конституции Российской Федерации традиционно проводится «Общероссийский день приема граждан». В приеме приняли участие многие депутаты Совета депутатов Кировского района.

Основными вопросами в обращениях граждан были вопросы хозяйственной деятельности: благоустройства территорий района, ремонт дорог, уличное освещение, уборка снега, жилищно-коммунального хозяйства, социальные вопросы и вопросы здравоохранения.

1.8. Информация о количестве встреч, проведенных Председателем Совета с жителями внутригородского района.

Председатель Совета депутатов Кировского внутригородского района принимал участие в социально-значимых мероприятиях, проводил приемы граждан (25), в ходе которых поступило более 47 письменных и устных обращений граждан. Проводились рабочие встречи с руководителями образовательных учреждений района и учреждений социальной направленности.

1.9. Сводная информация о мероприятиях, проводимых органами государственной власти Самарской области, органами местного самоуправления городского округа Самара и иных муниципальных образований, в которых принял участие Председатель Совета депутатов.

Председатель Совета депутатов Кировского внутригородского района принимал участие в заседаниях Думы городского округа Самара, в рабочих совещаниях при Председателе Думы городского округа Самара, заседаниях комиссии по застройке и землепользованию при Главе городского округа Самара, заседаниях Совета представительных органов городских округов и муниципальных районов в Самарской области, семинарах и рабочих совещаниях.

2. Показатели деятельности Председателя Совета депутатов по вопросам организации деятельности Совета депутатов.

Совет депутатов образован в результате реформы органов местного самоуправления по созданию внутригородских районов 21 сентября 2015 года. Из числа депутатов избран Председатель Совета депутатов. Срок полномочий Совета депутатов – 5 лет. Численный состав Совета депутатов составляло 38 человек.

В составе Совета депутатов сформированы пять комитетов по основным направлениям деятельности:

1. Комитет по бюджету, налогам и экономике (председатель комитета – Лашкин Александр Сергеевич);
2. Комитет по жилищным, имущественным и земельным вопросам (председатель комитета – Полонский Александр Юрьевич);
3. Контрольный комитет (председатель комитета – Тошев Игорь Анатольевич);
4. Комитет по местному самоуправлению (председатель комитета – Брязу Владимир Михайлович);
5. Комитет по социальным вопросам (председатель комитета – Искрина Елена Григорьевна).

Комитетами Совета депутатов в 2019 году проводилась подготовка проектов нормативных правовых актов, обсуждение и принятие Советом депутатов мотивированных решений. Большое внимание уделялось всем направлениям деятельности Комитетов, дальнейшему совершенствованию нормативной базы в рамках бюджетной и экономической политики, вопросам местного значения. Проводились совместные и выездные заседания Комитетов.

Средняя явка депутатов на заседаниях Совета и профильных комитетов, проведенных в отчетном периоде, составила 60 процентов от числа членов представительного органа. Необходимо признать, что уровень явки в дальнейшем желательно повысить.

Одной из важных форм привлечения молодежи к работе органов местного самоуправления является Молодежный парламент. Общественный молодежный парламент при Совете депутатов Кировского внутригородского района городского округа Самара создан для участия представителей молодежи в формировании и реализации принципов молодежной политики района. В связи с этим на территории района, а также за пределами неоднократно проводятся совместные интеллектуальные игры, тематические мероприятия, где члены Молодежного парламента пробуют и учатся управлять районом.

За прошедший 2019 год Общественный молодежный парламент при Совете депутатов Кировского внутригородского района городского округа Самара принял участие в мероприятиях различной направленности в том числе:

- военно-патриотическая (акция «Блокадная СВЕЧА», работа по приведению в порядок могил Героев Советского Союза, проведение уроков мужества);
 - экологическая («антиснежный» субботник, общегородской субботник, акция «Пожиратели незаконной рекламы»);
 - волонтерская (фестиваль инклюзивного творчества «КомбиArt»).
- Ежеквартально проводятся заседания, где заслушивается отчет о проделанной работе и намечается перспективный план работы.

В 2019 году работа органов местного самоуправления Кировского муниципального района была направлена на реализацию Федерального закона «Об общих принципах организации местного самоуправления в Российской Федерации», иных федеральных законов, посланий Президента России Федеральному Собранию, законов Самарской области. Работа депутатского корпуса Совета депутатов была содержательной, разносторонней, и главное эффективной.

Сегоднешний уровень социально-экономического развития района – итог нашей общей работы. Основная наша цель остается неизменной – повышение благосостояния и качества жизни жителей Кировского района. Реализация её возможна только через рост экономики, заработной платы, снижения уровня безработицы, улучшения качества здравоохранения, образования, повышение комфортности проживания на территории района.

СОВЕТ ДЕПУТАТОВ ЛЕНИНСКОГО ВНУТРИГОРОДСКОГО РАЙОНА ГОРОДСКОГО ОКРУГА САМАРА

РЕШЕНИЕ

от «27» мая 2020г. № 257

Об утверждении Положения о порядке принятия решения о применении к депутату Совета депутатов Ленинского внутригородского района городского округа Самара, выборному должностному лицу Ленинского внутригородского района городского округа Самара мер ответственности, указанных в части 7.3-1 статьи 40 Федерального закона от 06 октября 2003 года № 131-ФЗ «Об общих принципах организации местного самоуправления в Российской Федерации»

В соответствии с Федеральным законом от 6 октября 2003 года № 131-ФЗ «Об общих принципах организации местного самоуправления в Российской Федерации», Законом Самарской области от 10 марта 2009 года № 23-ГД «О противодействии коррупции в Самарской области» и Законом Самарской области от 01 января 2020 года № 6-ГД «О внесении изменения в статью 13.1 Закона Самарской области «О противодействии коррупции в Самарской области», Уставом Ленинского внутригородского района городского округа Самара Самарской области, Положением «О нормах депутатской этики и комиссии по депутатской этике Совета депутатов Ленинского внутригородского района городского округа Самара», утвержденным Советом депутатов Ленинского внутригородского района городского округа Самара от 13 марта 2017 года № 87, Совет депутатов Ленинского внутригородского района городского округа Самара

РЕШИЛ:

1. Утвердить Положение «О порядке принятия решения о применении к депутату Совета депутатов Ленинского внутригородского района городского округа Самара, выборному должностному лицу Ленинского внутригородского района городского округа Самара мер ответственности, указанных в части 7.3-1 статьи 40 Федерального закона от 06 октября 2003 года № 131-ФЗ «Об общих принципах организации местного самоуправления в Российской Федерации» (Приложение).
2. Официально опубликовать настоящее Решение.
3. Настоящее Решение вступает в силу со дня его официального опубликования.
4. Контроль за исполнением настоящего Решения возложить на контрольный комитет.

Председатель
Совета депутатов А.М. Медведев

Приложение
к Решению Совета депутатов
Ленинского внутригородского района
городского округа Самара
от «27» мая 2020 г. № 257

Порядок принятия решения о применении к депутату Совета депутатов Ленинского внутригородского района городского округа Самара, выборному должностному лицу Ленинского внутригородского района городского округа Самара мер ответственности, указанных в части 7.3-1 статьи 40 Федерального закона от 06 октября 2003 года № 131-ФЗ «Об общих принципах организации местного самоуправления в Российской Федерации»

1. Настоящий Порядок определяет процедуру принятия Советом депутатов Ленинского внутригородского района городского округа Самара (далее - Совет депутатов) решения о применении мер ответственности к депутату Совета депутатов Ленинского внутригородского района городского округа Самара, выборному должностному лицу Ленинского внутригородского района городского округа Самара (далее - лица, замещающие муниципальные должности), представившим недостоверные или неполные сведения о своих доходах, расходах, об имуществе и обязательствах имущественного характера, а также сведения о доходах, расходах, об имуществе и обязательствах имущественного характера своих супруги (супруга) и несовершеннолетних детей, если искажение этих сведений является несущественным.

2. В случае, указанном в пункте 1 настоящего Порядка, к лицам, замещающим муниципальные должности, могут быть применены следующие меры ответственности, предусмотренные частью 7.3-1 статьи 40 Федерального закона от 6 октября 2003 года № 131-ФЗ «Об общих принципах организации местного самоуправления в Российской Федерации» (далее – «мера ответственности»):

- 1) предупреждение;
- 2) освобождение от должности в представительном органе муниципального образования, выборном органе местного самоуправления с лишением права занимать должности в представительном органе муниципального образования, выборном органе местного самоуправления до прекращения срока его полномочий;
- 3) освобождение от осуществления полномочий на постоянной основе с лишением права осуществлять полномочия на постоянной основе до прекращения срока его полномочий;
- 4) запрет занимать должности в представительном органе муниципального образования, выборном органе местного самоуправления до прекращения срока его полномочий;
- 5) запрет исполнять полномочия на постоянной основе до прекращения срока его полномочий.

3. Основанием для применения мер ответственности к лицам, замещающим муниципальные должности, является заявление Губернатора Самарской области по результатам проверки, проведенной в соответствии с Законом Самарской области от 10 марта 2009 года № 23-ГД «О противодействии коррупции в Самарской области».

4. Вопрос о применении мер ответственности к лицам, замещающим муниципальные должности представительно рассматривается Комиссией по депутатской этике и соблюдению требований по предоставлению депутатами Совета депутатов Ленинского внутригородского района городского округа Самара сведений о доходах, расходах, об имуществе и обязательствах имущественного характера Совета депутатов (далее - Комиссия).

В случае рассмотрения Комиссией вопроса о применении меры ответственности в отношении члена комиссии, указанным лицом заявляется самоотвод.

По результатам рассмотрения вопроса Комиссия выносит решение, оформленное протоколом заседания Комиссии, в виде рекомендации для Совета депутатов.

5. Решение Совета депутатов о применении меры ответственности к лицам, замещающим муниципальные должности принимается с учетом рекомендаций Комиссии на ближайшем заседании Совета депутатов, но не позднее 30 календарных дней со дня поступления заявления Губернатора Самарской области.

Информация о месте и времени проведения заседания Совета депутатов по данному вопросу сообщается Губернатору Самарской области.

6. Решение Совета депутатов о применении мер ответственности к лицам, замещающим муниципальные должности принимается на основе общих принципов юридической ответственности: справедливости, соразмерности, пропорциональности и неотвратимости и с учетом детального анализа ситуации, характера совершенного коррупционного нарушения, его тяжести, наличия (отсутствия) корыстной заинтересованности, умысла на получение выгод материального характера, использования служебного положения, а также, особенностей личности нарушителя, предшествующих результатов исполнения им своих должностных обязанностей (полномочий), соблюдения им других ограничений, запретов и обязанностей, установленных в целях противодействия коррупции.

7. Копия решения Совета депутатов о применении меры ответственности в течение 5 рабочих дней со дня его принятия вручается лично либо направляется способом, подтверждающим отправку, лицу, замещающему муниципальную должность, в отношении которого рассматривался вопрос.

8. Информация о результатах рассмотрения заявления Губернатора Самарской области о применении мер ответственности к лицу, замещающему муниципальную должность направляется письмом Губернатору Самарской области с приложением копии решения Совета депутатов о применении меры ответственности в срок не более 10 дней со дня принятия данного Решения.

СОВЕТ ДЕПУТАТОВ ЛЕНИНСКОГО ВНУТРИГОРОДСКОГО РАЙОНА ГОРОДСКОГО ОКРУГА САМАРА

РЕШЕНИЕ

от «27» мая 2020г. № 258

О внесении изменений в Положение «О нормах депутатской этики и комиссии по депутатской этике Совета депутатов Ленинского внутригородского района городского округа Самара», утвержденное решением Совета депутатов Ленинского внутригородского района городского округа Самара от 13 марта 2017 года № 87»

Рассмотрев вопрос о внесении изменений в Положение «О нормах депутатской этики и комиссии по депутатской этике Совета депутатов Ленинского внутригородского района городского округа Самара», утвержденное решением Совета депутатов Ленинского внутригородского района городского округа Самара от 13.03.2017 № 87, в соответствии с Конституцией Российской Федерации, Федеральным законом от 06.10.2003 № 131-ФЗ «Об общих принципах организации местного самоуправления в Российской Федерации», Уставом Ленинского внутригородского района городского округа Самара Самарской области, Положением «О Совете депутатов Ленинского внутригородского района городского округа Самара», утвержденным Советом депутатов Ленинского внутригородского района городского округа Самара от 21.09.2015 № 5, с целью приведения Положения «О нормах депутатской этики и комиссии по депутатской этике Совета депутатов Ленинского внутригородского района городского округа Самара» в соответствие с изменениями в антикоррупционном законодательстве, внесенными Федеральным законом от 26.07.2019 № 228-ФЗ «О внесении изменений в статью 40 Федерального закона «Об общих принципах организации местного самоуправления в Российской Федерации» и статью 13.1 Федерального закона «О противодействии коррупции», Совет депутатов Ленинского внутригородского района городского округа Самара

РЕШИЛ:

1. Внести в Положение «О нормах депутатской этики и комиссии по депутатской этике Совета депутатов Ленинского внутригородского района городского округа Самара», утвержденное Решением Совета депу-

Официальное опубликование

татов Ленинского внутригородского района городского округа Самара от 13 марта 2017 года № 87 (далее - Положение) следующие изменения:

- 1.1. наименование Положения изложить в следующей редакции:
«О нормах депутатской этики, комиссии по депутатской этике и соблюдению требований по предоставлению депутатами Совета депутатов Ленинского внутригородского района городского округа Самара сведений о доходах, расходах, об имуществе и обязательствах имущественного характера»;
 - 1.2. преамбулу Положения дополнить словами:
«Федеральным законом от 25.12.2008 № 273-ФЗ «О противодействии коррупции», Федеральным законом от 03.12.2012 № 230-ФЗ «О контроле за соответствием лиц, замещающих государственные должности, и иных лиц их доходам»;
 - 1.3. раздел 1 Положения дополнить пунктом 1.5, изложив в следующей редакции:
«1.5. Депутат Совета депутатов обязан предоставлять сведения о своих доходах, расходах, об имуществе и обязательствах имущественного характера, а также сведения о доходах, расходах, об имуществе и обязательствах имущественного характера своих супруги (супруга), несовершеннолетних детей.»;
 - 1.4. раздел 4 Положения дополнить пунктом 4.5 следующего содержания:
«4.5. Депутаты Совета депутатов должны соблюдать ограничения, запреты, исполнять обязанности, которые установлены Федеральным законом от 25 декабря 2008 года № 273-ФЗ «О противодействии коррупции» и другими федеральными законами.»;
 - 1.5. наименование раздела 5 Положения изложить в следующей редакции:
«Рассмотрение вопросов, связанных с соблюдением депутатом правил депутатской этики. Организация работы комиссии по депутатской этике и соблюдению требований по предоставлению депутатами Совета депутатов Ленинского внутригородского района городского округа Самара сведений о доходах, расходах, об имуществе и обязательствах имущественного характера»;
 - 1.6. пункт 5.1 раздела 5 Положения изложить в следующей редакции:
«5.1. Для рассмотрения вопросов, связанных с нарушениями депутатом Совета депутатов депутатской этики, создается постоянная комиссия по депутатской этике и соблюдению требований по предоставлению депутатами Совета депутатов Ленинского внутригородского района городского округа Самара сведений о доходах, расходах, об имуществе и обязательствах имущественного характера Совета депутатов (далее - Комиссия), осуществляющая свою работу в соответствии с настоящим Положением.»;
 - 1.7. пункт 5.9 раздела 5 Положения дополнить подпунктом 3 следующего содержания:
«3) заявление депутата Совета депутатов о невозможности по объективным причинам представить сведения о доходах, расходах, об имуществе и обязательствах имущественного характера, а также сведения о доходах, расходах, об имуществе и обязательствах имущественного характера своих супруги (супруга), несовершеннолетних детей.»;
 - 1.8. пункт 6.1 раздела 6 Положения дополнить подпунктом 6.1.1 следующего содержания:
«6.1.1. К депутату, представившему недостоверные или неполные сведения о своих доходах, расходах, об имуществе и обязательствах имущественного характера, а также сведения о доходах, расходах, об имуществе и обязательствах имущественного характера своих супруги (супруга) и несовершеннолетних детей, если искажение этих сведений является несущественным, могут быть применены следующие меры ответственности:
1) предупреждение;
2) освобождение депутата Совета от должности в представительном органе муниципального образования, выборном органе местного самоуправления с лишением права занимать должности в представительном органе муниципального образования, выборном органе местного самоуправления до прекращения срока его полномочий;
3) запрет занимать должности в представительном органе муниципального образования, выборном органе местного самоуправления до прекращения срока его полномочий.
- Порядок принятия решения о применении мер ответственности к депутату Совета, допустившему несущественное искажение сведений о доходах, расходах, об имуществе и обязательствах имущественного характера, регулируется отдельным Решением Совета депутатов.».
3. Официально опубликовать настоящее Решение.
 4. Настоящее Решение вступает в силу со дня его принятия.
 5. Контроль за исполнением настоящего Решения возложить на контрольный комитет.

**Председатель
Совета депутатов А.М. Медведев**

**Председатель
Совета депутатов А.М. Медведев**

**СОВЕТ ДЕПУТАТОВ
ЛЕНИНСКОГО ВНУТРИГОРОДСКОГО РАЙОНА
ГОРОДСКОГО ОКРУГА САМАРА**

РЕШЕНИЕ

от «27» мая 2020 г. № 259

О внесении изменений в Решение Совета депутатов Ленинского внутригородского района городского округа Самара от 18 ноября 2019 года № 236 «О бюджете Ленинского внутригородского района городского округа Самара Самарской области на 2020 год и на плановый период 2021 и 2022 годов»

Рассмотрев представленный Главой Администрации Ленинского внутригородского района городского округа Самара проект решения Совета депутатов Ленинского внутригородского района городского округа Самара «О внесении изменений в Решение Совета депутатов Ленинского внутригородского района городского округа Самара от 18 ноября 2019 года № 236 «О бюджете Ленинского внутригородского района городского округа Самара Самарской области на 2020 год и на плановый период 2021 и 2022 годов», в соответствии с Бюджетным кодексом Российской Федерации, Уставом Ленинского внутригородского района городского округа Самара и Положением «О бюджетном устройстве и бюджетном процессе Ленинского внутригородского района городского округа Самара», утвержденным Решением Совета депутатов Ленинского внутригородского района городского округа Самара от 19 июня 2017 года № 107, Совет депутатов Ленинского внутригородского района городского округа Самара

РЕШИЛ:

1. Внести в решение Совета депутатов Ленинского внутригородского района городского округа Самара от 18 ноября 2019 года № 236 «О бюджете Ленинского внутригородского района городского округа Самара Самарской области на 2020 год и на плановый период 2021 и 2022 годов» (в ред. от 23.12.2019 года №241, от 27.01.2020 года №243, от 23.03.2020 года №250) (далее – Решение) следующие изменения:
 - 1.1. Пункт 1 Решения изложить в следующей редакции:
«Утвердить основные характеристики бюджета Ленинского внутригородского района городского округа Самара Самарской области (далее – бюджет Ленинского внутригородского района) на 2020 год:
- общий объем доходов – 169 928,0 тыс. рублей;
- общий объем расходов – 214 363,8 тыс. рублей;
- дефицит – 44 435,8 тыс. рублей».
 - 1.2. Абзац второй пункта 19.1 исключить.
 - 1.3. Приложение 1 «Перечень главных администраторов доходов бюджета Ленинского внутригородского района городского округа Самара Самарской области» к Решению изложить в новой редакции согласно Приложению 1 к настоящему Решению.
 - 1.4. Приложение 3 «Источники финансирования дефицита бюджета Ленинского внутригородского района городского округа Самара Самарской области, перечень статей источников финансирования дефицита бюджета Ленинского внутригородского района городского округа Самара Самарской области на 2020 год» к Решению изложить в новой редакции согласно Приложению 2 к настоящему Решению.
 - 1.5. Приложение 5 «Доходы бюджета Ленинского внутригородского района городского округа Самара Самарской области на 2020 год по кодам видов доходов, подвидов доходов» к Решению изложить в новой редакции согласно Приложению 3 к настоящему Решению.
 - 1.6. Приложение 8 «Ведомственная структура расходов бюджета Ленинского внутригородского района городского округа Самара Самарской области на 2020 год» к Решению изложить в новой редакции согласно Приложению 4 к настоящему Решению.
 - 1.7. Приложение 10 «Распределение бюджетных ассигнований на 2020 год по разделам, подразделам, целевым статьям (муниципальным программам и непрограммным направлениям деятельности), группам (группам и подгруппам) видов расходов классификации расходов бюджета Ленинского внутригородского района городского округа Самара Самарской области» к Решению изложить в новой редакции согласно Приложению 5 к настоящему Решению.
2. Официально опубликовать настоящее Решение.
3. Настоящее Решение вступает в силу с момента официального опубликования.
4. Контроль за исполнением настоящего Решения возложить на Комитет по бюджету, налогам и экономике.

Приложение 1
к Решению Совета депутатов
Ленинского внутригородского района
городского округа Самара
от «27» мая 2020 г. № 259

Приложение 1

Перечень главных администраторов доходов бюджета Ленинского внутригородского района городского округа Самара Самарской области

Коды классификации доходов		Наименование
код главного администратора доходов	код доходов бюджета внутригородского района	
182		Управление Федеральной налоговой службы по Самарской области
182	1 06 01020 11 0000 110	Налог на имущество физических лиц, взимаемый по ставкам, применяемым к объектам налогообложения, расположенным в границах городских округов с внутригородским делением
182	1 06 06032 11 0000 110	Земельный налог с организаций, обладающих земельным участком, расположенным в границах городских округов с внутригородским делением
182	1 06 06042 11 0000 110	Земельный налог с физических лиц, обладающих земельным участком, расположенным в границах городских округов с внутригородским делением
910		Департамент городского хозяйства и экологии Администрации городского округа Самара
910	1 08 07150 01 0001 110	Государственная пошлина за выдачу разрешения на установку рекламной конструкции (рекламных конструкций, монтируемых и располагаемых на внешних стенах, крышах и иных конструктивных элементах зданий, строений, сооружений, за исключением оград (заборов) и ограждений железобетонных)
940		Администрация Ленинского внутригородского района городского округа Самара
940	1 13 01994 12 0000 130	Прочие доходы от оказания платных услуг (работ) получателями средств бюджетов внутригородских районов
940	1 13 02994 12 0000 130	Прочие доходы от компенсации затрат бюджетов внутригородских районов
940	1 16 01074 01 0000 140	Административные штрафы, установленные Главой 7 Кодекса Российской Федерации об административных правонарушениях, за административные правонарушения в области охраны собственности, выявленные должностными лицами органов муниципального контроля
940	1 16 01084 01 0000 140	Административные штрафы, установленные Главой 8 Кодекса Российской Федерации об административных правонарушениях, за административные правонарушения в области охраны окружающей среды и природопользования, выявленные должностными лицами органов муниципального контроля
940	1 16 01094 01 0000 140	Административные штрафы, установленные Главой 9 Кодекса Российской Федерации об административных правонарушениях, за административные правонарушения в промышленности, строительстве и энергетике, выявленные должностными лицами органов муниципального контроля
940	1 16 01144 01 0000 140	Административные штрафы, установленные Главой 14 Кодекса Российской Федерации об административных правонарушениях, за административные правонарушения в области предпринимательской деятельности и деятельности саморегулируемых организаций, выявленные должностными лицами органов муниципального контроля
940	1 16 01154 01 0000 140	Административные штрафы, установленные Главой 15 Кодекса Российской Федерации об административных правонарушениях, за административные правонарушения в области финансов, налогов и сборов, страхования, рынка ценных бумаг (за исключением штрафов, указанных в пункте 6 статьи 46 Бюджетного кодекса Российской Федерации), выявленные должностными лицами органов муниципального контроля
940	1 16 01174 01 0000 140	Административные штрафы, установленные Главой 17 Кодекса Российской Федерации об административных правонарушениях, за административные правонарушения, посягающие на институты государственной власти, выявленные должностными лицами органов муниципального контроля

Официальное опубликование

940	1 16 01194 01 0000 140	Административные штрафы, установленные Главой 19 Кодекса Российской Федерации об административных правонарушениях, за административные правонарушения против порядка управления, выявленные должностными лицами органов муниципального контроля
940	1 16 01203 01 0000 140	Административные штрафы, установленные Главой 20 Кодекса Российской Федерации об административных правонарушениях, за административные правонарушения, посягающие на общественный порядок и общественную безопасность, налагаемые мировыми судьями, комиссиями по делам несовершеннолетних и защите их прав
940	1 16 02000 02 0000 140	Административные штрафы, установленные законами субъектов Российской Федерации об административных правонарушениях
940	1 16 02010 02 0000 140	Административные штрафы, установленные законами субъектов Российской Федерации об административных правонарушениях, за нарушение законов и иных нормативных правовых актов субъектов Российской Федерации
940	1 16 07010 12 0000 140	Штрафы, неустойки, пени, уплаченные в случае просрочки исполнения поставщиком (подрядчиком, исполнителем) обязательств, предусмотренных муниципальным контрактом, заключенным муниципальным органом, казенным учреждением внутригородского района
940	1 16 07090 12 0000 140	Иные штрафы, неустойки, пени, уплаченные в соответствии с законом или договором в случае неисполнения или ненадлежащего исполнения обязательств перед муниципальным органом, (муниципальным казенным учреждением) внутригородского района
940	1 16 10030 12 0000 140	Платежи по искам о возмещении ущерба, а также платежи, уплачиваемые при добровольном возмещении ущерба, причиненного муниципальному имуществу внутригородского района (за исключением имущества, закрепленного за муниципальными бюджетными (автономными) учреждениями, унитарными предприятиями)
940	1 16 10031 12 0000 140	Возмещение ущерба при возникновении страховых случаев, когда выгодоприобретателями выступают получатели средств бюджета внутригородского района
940	1 16 10061 12 0000 140	Платежи в целях возмещения убытков, причиненных уклонением от заключения с муниципальным органом внутригородского района (муниципальным казенным учреждением) муниципального контракта, финансируемого за счет средств муниципального дорожного фонда, а также иные денежные средства, подлежащие зачислению в бюджет законодательства Российской Федерации о контрактной системе в сфере закупок товаров, работ, услуг для обеспечения государственных и муниципальных нужд (за исключением муниципального контракта, финансируемого за счет средств муниципального дорожного фонда)
940	1 16 10062 12 0000 140	Платежи в целях возмещения убытков, причиненных уклонением от заключения с муниципальным органом внутригородского района (муниципальным казенным учреждением) муниципального контракта, финансируемого за счет средств муниципального дорожного фонда, а также иные денежные средства, подлежащие зачислению в бюджет внутригородского района за нарушение законодательства Российской Федерации о контрактной системе в сфере закупок товаров, работ, услуг для обеспечения государственных и муниципальных нужд
940	1 16 10081 12 0000 140	Платежи в целях возмещения ущерба при расторжении муниципального контракта, заключенного с муниципальным органом внутригородского района (муниципальным казенным учреждением) муниципального контракта, финансируемого за счет средств муниципального дорожного фонда от его исполнения (за исключением муниципального контракта, финансируемого за счет средств муниципального дорожного фонда)
940	1 16 10082 12 0000 140	Платежи в целях возмещения ущерба при расторжении муниципального контракта, финансируемого за счет средств муниципального дорожного фонда внутригородского района, в связи с односторонним отказом исполнителя (подрядчика) от его исполнения
940	1 16 10123 01 0000 140	Доходы от денежных взысканий (штрафов), поступающие в счет погашения задолженности, образовавшейся до 1 января 2020 года, подлежащие зачислению в бюджет муниципального образования по нормативам, действовавшим в 2019 году
940	1 17 01040 12 0000 180	Невыясненные поступления, зачисляемые в бюджеты внутригородских районов
940	1 17 05040 12 0000 180	Прочие неналоговые доходы бюджетов внутригородских районов
940	1 18 02500 12 0000 150	Поступления в бюджеты внутригородских районов (перечисления из бюджетов внутригородских районов) по урегулированию расчетов между бюджетами бюджетной системы Российской Федерации по распределенным доходам
940	2 02 16001 12 0000 150	Дотации бюджетам внутригородских районов на выравнивание бюджетной обеспеченности из бюджетов городских округов с внутригородским делением
940	2 02 19999 12 0000 150	Прочие дотации бюджетам внутригородских районов
940	2 02 20216 12 0000 150	Субсидии бюджетам внутригородских районов на осуществление дорожной деятельности в отношении автомобильных дорог общего пользования, а также капитального ремонта и ремонта дворовых территорий многоквартирных домов, проездов к дворовым территориям многоквартирных домов населенных пунктов
940	2 02 25555 12 0000 150	Субсидии бюджетам внутригородских районов на реализацию программ формирования современной городской среды
940	2 02 29999 12 0000 150	Прочие субсидии бюджетам внутригородских районов
940	2 02 30024 12 0000 150	Субвенции бюджетам внутригородских районов на выполнение передаваемых полномочий субъектов Российской Федерации
940	2 02 39999 12 0000 150	Прочие субвенции бюджетам внутригородских районов
940	2 07 05050 12 0000 150	Прочие безвозмездные поступления в бюджеты внутригородских районов
940	2 08 05000 12 0000 150	Перечисления из бюджетов внутригородских районов (в бюджеты внутригородских районов) для осуществления возврата (зачета) излишне уплаченных или излишне взысканных сумм налогов, сборов и иных платежей, а также сумм процентов за несвоевременное осуществление такого возврата и процентов, начисленных на излишне взысканные суммы
940	2 18 05010 12 0000 150	Доходы бюджетов внутригородских районов от возврата бюджетными учреждениями остатков субсидий прошлых лет
940	2 18 05020 12 0000 150	Доходы бюджетов внутригородских районов от возврата автономными учреждениями остатков субсидий прошлых лет
940	2 18 05030 12 0000 150	Доходы бюджетов внутригородских районов от возврата иными организациями остатков субсидий прошлых лет
940	2 19 60010 12 0000 150	Возврат прочих остатков субсидий, субвенций и иных межбюджетных трансфертов, имеющих целевое назначение, прошлых лет из бюджетов внутригородских районов

Приложение 2
к Решению Совета депутатов
Ленинского внутригородского района
городского округа Самара
от «27» мая 2020 г. № 259

Приложение 3 Источники финансирования дефицита бюджета

Ленинского внутригородского района городского округа Самара Самарской области, перечень статей источников финансирования дефицита бюджета Ленинского внутригородского района городского округа Самара Самарской области на 2020 год

тыс. рублей

Коды классификации источников финансирования дефицита		Наименование кода группы, подгруппы, статьи, вида источника финансирования дефицита бюджета, относящихся к источникам финансирования дефицита бюджета	Сумма
главного администратора	группы, подгруппы, статьи, вида источников финансирования дефицита бюджета		
1	2	3	4
940	01 00 00 00 00 0000 000	Источники внутреннего финансирования дефицитов бюджетов	44 435,8
940	01 05 00 00 00 0000 000	Изменение остатков средств на счетах по учету средств бюджетов	44 435,8
940	01 05 00 00 00 0000 500	Увеличение остатков средств бюджетов	169 928,0
940	01 05 02 00 00 0000 500	Увеличение прочих остатков средств бюджетов	169 928,0
940	01 05 02 01 00 0000 510	Увеличение прочих остатков денежных средств бюджетов	169 928,0
940	01 05 02 01 12 0000 510	Увеличение прочих остатков денежных средств бюджетов внутригородских районов	169 928,0
940	01 05 00 00 00 0000 600	Уменьшение остатков средств бюджетов	214 363,8
940	01 05 02 00 00 0000 600	Уменьшение прочих остатков средств бюджетов	214 363,8
940	01 05 02 01 00 0000 610	Уменьшение прочих остатков денежных средств бюджетов	214 363,8
940	01 05 02 01 12 0000 610	Уменьшение прочих остатков денежных средств бюджетов внутригородских районов	214 363,8

Приложение 3
к Решению Совета депутатов Ленинского
внутригородского района
городского округа Самара
от «27» мая 2020 г. № 259

Приложение 5 Доходы бюджета Ленинского внутригородского района городского округа Самара Самарской области на 2020 год по кодам видов доходов, подвидов доходов

тыс. рублей

Код доходов бюджета	Наименование доходов	Сумма
1	2	3
1 00 00000 00 0000 000	НАЛОГОВЫЕ И НЕНАЛОГОВЫЕ ДОХОДЫ	98 670,6
1 06 00000 00 0000 000	Налоги на имущество	92 165,7

Официальное опубликование

1 06 01000 00 0000 110	Налог на имущество физических лиц	83 332,2
1 06 06000 00 0000 110	Земельный налог	8 833,5
1 08 00000 00 0000 000	Государственная пошлина	75,0
1 13 00000 00 0000 000	ДОХОДЫ ОТ ОКАЗАНИЯ ПЛАТНЫХ УСЛУГ И КОМПЕНСАЦИИ ЗАТРАТ ГОСУДАРСТВА	5 126,6
1 13 02000 00 0000 130	Доходы от компенсации затрат государства	5 126,6
1 16 00000 00 0000 000	ШТРАФЫ, САНКЦИИ, ВОЗМЕЩЕНИЕ УЩЕРБА	1 303,3
2 00 00000 00 0000 000	БЕЗВОЗМЕЗДНЫЕ ПОСТУПЛЕНИЯ	71 257,4
2 02 00000 00 0000 000	Безвозмездные поступления от других бюджетов бюджетной системы Российской Федерации	70 863,2
2 02 10000 00 0000 150	Дотации бюджетам бюджетной системы Российской Федерации	27 721,2
2 02 20000 00 0000 150	Субсидии бюджетам бюджетной системы Российской Федерации (межбюджетные субсидии)	42 184,0
2 02 30000 00 0000 150	Субвенции бюджетам бюджетной системы Российской Федерации	958,0
2 07 00000 00 0000 000	Прочие безвозмездные поступления	344,4
2 18 00000 00 0000 000	ДОХОДЫ БЮДЖЕТОВ БЮДЖЕТНОЙ СИСТЕМЫ РОССИЙСКОЙ ФЕДЕРАЦИИ ОТ ВОЗВРАТА ОСТАТКОВ СУБСИДИЙ, СУБВЕНЦИЙ И ИНЫХ МЕЖБЮДЖЕТНЫХ ТРАНСФЕРТОВ, ИМЕЮЩИХ ЦЕЛЕВОЕ НАЗНАЧЕНИЕ, ПРОШЛЫХ ЛЕТ	49,8
	ИТОГО	169 928,0

Приложение 4
к решению Совета депутатов Ленинского
внутригородского района городского округа Самара
от "27" мая 2020 г. №259

Приложение 8
Ведомственная структура расходов бюджета Ленинского внутригородского района городского округа Самара Самарской области на 2020 год

тыс. рублей

Наименование главного распорядителя средств бюджета внутригородского района, разделов, подразделов, целевых статей и видов расходов	Код главного распорядителя средств бюджета	Коды классификации расходов бюджета				Сумма	
		раздел	под-раздел	целевая статья	вид расходов	Всего	в том числе средства вышестоящих бюджетов
1	2	3	4	5	6	7	8
Администрация Ленинского внутригородского района городского округа Самара	940					214 363,8	43 142,0
ОБЩЕГОСУДАРСТВЕННЫЕ ВОПРОСЫ	940	01				110 534,7	958,0
Функционирование Правительства Российской Федерации, высших исполнительных органов государственной власти субъектов Российской Федерации, местных администраций	940	01	04			65 459,9	958,0
Непрограммные направления деятельности	940	01	04	9900000000		65 459,9	958,0
Расходы на выплаты персоналу в целях обеспечения выполнения функций государственными (муниципальными) органами, казенными учреждениями, органами управления государственными внебюджетными фондами	940	01	04	9900000000	100	64 679,9	958,0
Расходы на выплаты персоналу государственных (муниципальных) органов	940	01	04	9900000000	120	64 679,9	958,0
Закупка товаров, работ и услуг для обеспечения государственных (муниципальных) нужд	940	01	04	9900000000	200	680,0	0,0
Иные закупки товаров, работ и услуг для обеспечения государственных (муниципальных) нужд	940	01	04	9900000000	240	680,0	0,0
Иные бюджетные ассигнования	940	01	04	9900000000	800	100,0	0,0
Уплата налогов, сборов и иных платежей	940	01	04	9900000000	850	100,0	0,0
Обеспечение проведения выборов и референдумов	940	01	07			4 244,8	0,0
Непрограммные направления деятельности	940	01	07	9900000000		4 244,8	0,0
Иные бюджетные ассигнования	940	01	07	9900000000	800	4 244,8	0,0
Специальные расходы	940	01	07	9900000000	880	4 244,8	0,0
Резервные фонды	940	01	11			50,0	0,0
Непрограммные направления деятельности	940	01	11	9900000000		50,0	0,0
Иные бюджетные ассигнования	940	01	11	9900000000	800	50,0	0,0
Резервные средства	940	01	11	9900000000	870	50,0	0,0
Другие общегосударственные вопросы	940	01	13			40 780,0	0,0
Непрограммные направления деятельности	940	01	13	9900000000		40 780,0	0,0
Закупка товаров, работ и услуг для обеспечения государственных (муниципальных) нужд	940	01	13	9900000000	200	2 174,0	0,0
Иные закупки товаров, работ и услуг для обеспечения государственных (муниципальных) нужд	940	01	13	9900000000	240	2 174,0	0,0
Предоставление субсидий бюджетным, автономным учреждениям и иным некоммерческим организациям	940	01	13	9900000000	600	38 605,9	0,0
Субсидии бюджетным учреждениям	940	01	13	9900000000	610	38 605,9	0,0
Иные бюджетные ассигнования	940	01	13	9900000000	800	0,1	0,0
Уплата налогов, сборов и иных платежей	940	01	13	9900000000	850	0,1	0,0
НАЦИОНАЛЬНАЯ ОБОРОНА	940	02				293,0	0,0
Мобилизационная подготовка экономики	940	02	04			293,0	0,0
Непрограммные направления деятельности	940	02	04	9900000000		293,0	0,0
Закупка товаров, работ и услуг для обеспечения государственных (муниципальных) нужд	940	02	04	9900000000	200	293,0	0,0
Иные закупки товаров, работ и услуг для обеспечения государственных (муниципальных) нужд	940	02	04	9900000000	240	293,0	0,0
НАЦИОНАЛЬНАЯ БЕЗОПАСНОСТЬ И ПРАВООХРАНИТЕЛЬНАЯ ДЕЯТЕЛЬНОСТЬ	940	03				60,0	0,0
Защита населения и территории от чрезвычайных ситуаций природного и техногенного характера, гражданская оборона	940	03	09			60,0	0,0
Непрограммные направления деятельности	940	03	09	9900000000		60,0	0,0
Закупка товаров, работ и услуг для обеспечения государственных (муниципальных) нужд	940	03	09	9900000000	200	60,0	0,0
Иные закупки товаров, работ и услуг для обеспечения государственных (муниципальных) нужд	940	03	09	9900000000	240	60,0	0,0
НАЦИОНАЛЬНАЯ ЭКОНОМИКА	940	04				40 397,9	34 858,7
Дорожное хозяйство (дорожные фонды)	940	04	09			40 397,9	34 858,7
Муниципальная программа Ленинского внутригородского района городского округа Самара "Ремонт и содержание внутриквартальных проездов и тротуаров на территории Ленинского внутригородского района городского округа Самара на 2018-2022 годы"	940	04	09	Ж3000000000		37 972,4	34 858,7
Закупка товаров, работ и услуг для обеспечения государственных (муниципальных) нужд	940	04	09	Ж3000000000	200	37 972,4	34 858,7
Иные закупки товаров, работ и услуг для обеспечения государственных (муниципальных) нужд	940	04	09	Ж3000000000	240	37 972,4	34 858,7
Непрограммные направления деятельности	940	04	09	9900000000		2 425,5	0,0

Официальное опубликование

Закупка товаров, работ и услуг для обеспечения государственных (муниципальных) нужд	940	04	09	9900000000	200	2 425,5	0,0
Иные закупки товаров, работ и услуг для обеспечения государственных (муниципальных) нужд	940	04	09	9900000000	240	2 425,5	0,0
ЖИЛИЩНО-КОММУНАЛЬНОЕ ХОЗЯЙСТВО	940	05				59 065,9	7 325,3
Благоустройство	940	05	03			59 065,9	7 325,3
Муниципальная программа Ленинского внутригородского района городского округа Самара "Комфортная городская среда" на 2018-2024 годы	940	05	03	Ж100000000		11 153,8	4 240,3
Закупка товаров, работ и услуг для обеспечения государственных (муниципальных) нужд	940	05	03	Ж100000000	200	11 153,8	4 240,3
Иные закупки товаров, работ и услуг для обеспечения государственных (муниципальных) нужд	940	05	03	Ж100000000	240	11 153,8	4 240,3
Непрограммные направления деятельности	940	05	03	9900000000		47 912,1	3 085,0
Закупка товаров, работ и услуг для обеспечения государственных (муниципальных) нужд	940	05	03	9900000000	200	16 573,6	3 085,0
Иные закупки товаров, работ и услуг для обеспечения государственных (муниципальных) нужд	940	05	03	9900000000	240	16 573,6	3 085,0
Предоставление субсидий бюджетным, автономным учреждениям и иным некоммерческим организациям	940	05	03	9900000000	600	30 830,1	0,0
Субсидии бюджетным учреждениям	940	05	03	9900000000	610	30 830,1	0,0
Иные бюджетные ассигнования	940	05	03	9900000000	800	508,4	0,0
Исполнение судебных актов	940	05	03	9900000000	830	508,4	0,0
ОБРАЗОВАНИЕ	940	07				100,0	0,0
Молодежная политика	940	07	07			100,0	0,0
Непрограммные направления деятельности	940	07	07	9900000000		100,0	0,0
Иные бюджетные ассигнования	940	07	07	9900000000	800	100,0	0,0
Субсидии юридическим лицам (кроме некоммерческих организаций), индивидуальным предпринимателям, физическим лицам- производителям товаров, работ, услуг	940	07	07	9900000000	810	100,0	0,0
КУЛЬТУРА, КИНЕМАТОГРАФИЯ	940	08				1 879,1	0,0
Другие вопросы в области культуры, кинематографии	940	08	04			1 879,1	0,0
Муниципальная программа Ленинского внутригородского района городского округа Самара "Здоровое будущее" на 2019-2023 годы	940	08	04	Ж400000000		1 879,1	0,0
Подпрограмма "Активное долголетие"	940	08	04	Ж410000000		1 879,1	0,0
Закупка товаров, работ и услуг для обеспечения государственных (муниципальных) нужд	940	08	04	Ж410000000	200	1 879,1	0,0
Иные закупки товаров, работ и услуг для обеспечения государственных (муниципальных) нужд	940	08	04	Ж410000000	240	1 879,1	0,0
СОЦИАЛЬНАЯ ПОЛИТИКА	940	10				820,0	0,0
Пенсионное обеспечение	940	10	01			820,0	0,0
Непрограммные направления деятельности	940	10	01	9900000000		820,0	0,0
Социальное обеспечение и иные выплаты населению	940	10	01	9900000000	300	820,0	0,0
Социальные выплаты гражданам, кроме публичных нормативных социальных выплат	940	10	01	9900000000	320	820,0	0,0
ФИЗИЧЕСКАЯ КУЛЬТУРА И СПОРТ	940	11				1 213,2	0,0
Физическая культура	940	11	01			1 213,2	0,0
Муниципальная программа Ленинского внутригородского района городского округа Самара "Здоровое будущее" на 2019-2023 годы	940	11	01	Ж400000000		1 213,2	0,0
Подпрограмма "Спорт - норма жизни"	940	11	01	Ж420000000		1 213,2	0,0
Закупка товаров, работ и услуг для обеспечения государственных (муниципальных) нужд	940	11	01	Ж420000000	200	1 213,2	0,0
Иные закупки товаров, работ и услуг для обеспечения государственных (муниципальных) нужд	940	11	01	Ж420000000	240	1 213,2	0,0
ИТОГО						214 363,8	43 142,0

Приложение 5
к решению Совета депутатов Ленинского
внутригородского района городского округа Самара
от "27" мая 2020 г. №259

Приложение 10

Распределение бюджетных ассигнований на 2020 год по разделам, подразделам, целевым статьям (муниципальным программам и непрограммным направлениям деятельности), группам (группам и подгруппам) видов расходов классификации расходов бюджета Ленинского внутригородского района городского округа Самара Самарской области

тыс. рублей

Коды классификации расходов бюджета				Наименование показателя	Сумма	
раздел	под-раздел	целевая статья	вид расходов		всего	в том числе средства вышестоящих бюджетов
1	2	3	4	5	6	7
01				ОБЩЕГОСУДАРСТВЕННЫЕ ВОПРОСЫ	110 534,7	958,0
01	04			Функционирование Правительства Российской Федерации, высших исполнительных органов государственной власти субъектов Российской Федерации, местных администраций	65 459,9	958,0
01	04	9900000000		Непрограммные направления деятельности	65 459,9	958,0
01	04	9900000000	100	Расходы на выплаты персоналу в целях обеспечения выполнения функций государственными (муниципальными) органами, казенными учреждениями, органами управления государственными внебюджетными фондами	64 679,9	958,0
01	04	9900000000	120	Расходы на выплаты персоналу государственных (муниципальных) органов	64 679,9	958,0
01	04	9900000000	200	Закупка товаров, работ и услуг для обеспечения государственных (муниципальных) нужд	680,0	0,0
01	04	9900000000	240	Иные закупки товаров, работ и услуг для обеспечения государственных (муниципальных) нужд	680,0	0,0
01	04	9900000000	800	Иные бюджетные ассигнования	100,0	0,0
01	04	9900000000	850	Уплата налогов, сборов и иных платежей	100,0	0,0
01	07			Обеспечение проведения выборов и референдумов	4 244,8	0,0
01	07	9900000000		Непрограммные направления деятельности	4 244,8	0,0
01	07	9900000000	800	Иные бюджетные ассигнования	4 244,8	0,0
01	07	9900000000	880	Специальные расходы	4 244,8	0,0
01	11			Резервные фонды	50,0	0,0
01	11	9900000000		Непрограммные направления деятельности	50,0	0,0

Официальное опубликование

01	11	9900000000	800	Иные бюджетные ассигнования	50,0	0,0
01	11	9900000000	870	Резервные средства	50,0	0,0
01	13			Другие общегосударственные вопросы	40 780,0	0,0
01	13	9900000000		Непрограммные направления деятельности	40 780,0	0,0
01	13	9900000000	200	Закупка товаров, работ и услуг для обеспечения государственных (муниципальных) нужд	2 174,0	0,0
01	13	9900000000	240	Иные закупки товаров, работ и услуг для обеспечения государственных (муниципальных) нужд	2 174,0	0,0
01	13	9900000000	600	Предоставление субсидий бюджетным, автономным учреждениям и иным некоммерческим организациям	38 605,9	0,0
01	13	9900000000	610	Субсидии бюджетным учреждениям	38 605,9	0,0
01	13	9900000000	800	Иные бюджетные ассигнования	0,1	0,0
01	13	9900000000	850	Уплата налогов, сборов и иных платежей	0,1	0,0
02				НАЦИОНАЛЬНАЯ ОБОРОНА	293,0	0,0
02	04			Мобилизационная подготовка экономики	293,0	0,0
02	04	9900000000		Непрограммные направления деятельности	293,0	0,0
02	04	9900000000	200	Закупка товаров, работ и услуг для обеспечения государственных (муниципальных) нужд	293,0	0,0
02	04	9900000000	240	Иные закупки товаров, работ и услуг для обеспечения государственных (муниципальных) нужд	293,0	0,0
03				НАЦИОНАЛЬНАЯ БЕЗОПАСНОСТЬ И ПРАВООХРАНИТЕЛЬНАЯ ДЕЯТЕЛЬНОСТЬ	60,0	0,0
03	09			Защита населения и территории от чрезвычайных ситуаций природного и техногенного характера, гражданская оборона	60,0	0,0
03	09	9900000000		Непрограммные направления деятельности	60,0	0,0
03	09	9900000000	200	Закупка товаров, работ и услуг для обеспечения государственных (муниципальных) нужд	60,0	0,0
03	09	9900000000	240	Иные закупки товаров, работ и услуг для обеспечения государственных (муниципальных) нужд	60,0	0,0
04				НАЦИОНАЛЬНАЯ ЭКОНОМИКА	40 397,9	34 858,7
04	09			Дорожное хозяйство (дорожные фонды)	40 397,9	34 858,7
04	09	Ж3000000000		Муниципальная программа Ленинского внутригородского района городского округа Самара "Ремонт и содержание внутриквартальных проездов и тротуаров на территории Ленинского внутригородского района городского округа Самара на 2018-2022 годы"	37 972,4	34 858,7
04	09	Ж3000000000	200	Закупка товаров, работ и услуг для обеспечения государственных (муниципальных) нужд	37 972,4	34 858,7
04	09	Ж3000000000	240	Иные закупки товаров, работ и услуг для обеспечения государственных (муниципальных) нужд	37 972,4	34 858,7
04	09	9900000000		Непрограммные направления деятельности	2 425,5	0,0
04	09	9900000000	200	Закупка товаров, работ и услуг для обеспечения государственных (муниципальных) нужд	2 425,5	0,0
04	09	9900000000	240	Иные закупки товаров, работ и услуг для обеспечения государственных (муниципальных) нужд	2 425,5	0,0
05				ЖИЛИЩНО-КОММУНАЛЬНОЕ ХОЗЯЙСТВО	59 065,9	7 325,3
05	03			Благоустройство	59 065,9	7 325,3
05	03	Ж1000000000		Муниципальная программа Ленинского внутригородского района городского округа Самара "Комфортная городская среда" на 2018-2024 годы	11 153,8	4 240,3
05	03	Ж1000000000	200	Закупка товаров, работ и услуг для обеспечения государственных (муниципальных) нужд	11 153,8	4 240,3
05	03	Ж1000000000	240	Иные закупки товаров, работ и услуг для обеспечения государственных (муниципальных) нужд	11 153,8	4 240,3
05	03	9900000000		Непрограммные направления деятельности	47 912,1	3 085,0
05	03	9900000000	200	Закупка товаров, работ и услуг для обеспечения государственных (муниципальных) нужд	16 573,6	3 085,0
05	03	9900000000	240	Иные закупки товаров, работ и услуг для обеспечения государственных (муниципальных) нужд	16 573,6	3 085,0
05	03	9900000000	600	Предоставление субсидий бюджетным, автономным учреждениям и иным некоммерческим организациям	30 830,1	0,0
05	03	9900000000	610	Субсидии бюджетным учреждениям	30 830,1	0,0
05	03	9900000000	800	Иные бюджетные ассигнования	508,4	0,0
05	03	9900000000	830	Исполнение судебных актов	508,4	0,0
07				ОБРАЗОВАНИЕ	100,0	0,0
07	07			Молодежная политика	100,0	0,0
07	07	9900000000		Непрограммные направления деятельности	100,0	0,0
07	07	9900000000	800	Иные бюджетные ассигнования	100,0	0,0
07	07	9900000000	810	Субсидии юридическим лицам (кроме некоммерческих организаций), индивидуальным предпринимателям, физическим лицам- производителям товаров, работ, услуг	100,0	0,0
08				КУЛЬТУРА, КИНЕМАТОГРАФИЯ	1 879,1	0,0
08	04			Другие вопросы в области культуры, кинематографии	1 879,1	0,0
08	04	Ж4000000000		Муниципальная программа Ленинского внутригородского района городского округа Самара "Здоровое будущее" на 2019-2023 годы	1 879,1	0,0
08	04	Ж4100000000		Подпрограмма "Активное долголетие"	1 879,1	0,0
08	04	Ж4100000000	200	Закупка товаров, работ и услуг для обеспечения государственных (муниципальных) нужд	1 879,1	0,0
08	04	Ж4100000000	240	Иные закупки товаров, работ и услуг для обеспечения государственных (муниципальных) нужд	1 879,1	0,0
10				СОЦИАЛЬНАЯ ПОЛИТИКА	820,0	0,0
10	01			Пенсионное обеспечение	820,0	0,0
10	01	9900000000		Непрограммные направления деятельности	820,0	0,0
10	01	9900000000	300	Социальное обеспечение и иные выплаты населению	820,0	0,0
10	01	9900000000	320	Социальные выплаты гражданам, кроме публичных нормативных социальных выплат	820,0	0,0
11				ФИЗИЧЕСКАЯ КУЛЬТУРА И СПОРТ	1 213,2	0,0
11	01			Физическая культура	1 213,2	0,0
11	01	Ж4000000000		Муниципальная программа Ленинского внутригородского района городского округа Самара "Здоровое будущее" на 2019-2023 годы	1 213,2	0,0
11	01	Ж4200000000		Подпрограмма "Спорт - норма жизни"	1 213,2	0,0
11	01	Ж4200000000	200	Закупка товаров, работ и услуг для обеспечения государственных (муниципальных) нужд	1 213,2	0,0
11	01	Ж4200000000	240	Иные закупки товаров, работ и услуг для обеспечения государственных (муниципальных) нужд	1 213,2	0,0
				ИТОГО	214 363,8	43 142,0

Официальное опубликование

АДМИНИСТРАЦИЯ ГОРОДСКОГО ОКРУГА САМАРА

ПОСТАНОВЛЕНИЕ

от 25.05.2020 № 411

Об изъятии для муниципальных нужд земельных участков и жилых (нежилых) помещений расположенных на них многоквартирных домов

На основании постановления Администрации городского округа Самара от 20.12.2010 № 1772 «О признании многоквартирного дома аварийным и подлежащим сносу», распоряжений первого заместителя главы городского округа Самара от 08.09.2009 № 1520/02-р, от 17.06.2011 № 1276/02-р «О признании многоквартирного дома аварийным и подлежащим сносу», руководствуясь статьями 49, 56.2, 56.3 и 56.6-56.11 Земельного кодекса Российской Федерации, статьями 239.2 и 279 Гражданского кодекса Российской Федерации, статьей 32 Жилищного кодекса Российской Федерации, постановляю:

1. Изъять для муниципальных нужд земельный участок, находящийся по адресу: Самарская область, город Самара, Железнодорожный район, улица Белгородская, дом 7, Литера О, площадью 563 кв.м, имеющий кадастровый номер 63:01:0123004:991.

1.1. Изъять расположенные в многоквартирном доме с кадастровым номером 63:01:0123004:536 по адресу: Российская Федерация, Самарская область, г. Самара, Железнодорожный р-н, ул. Белгородская, д. 7 у правообладателей:

1.1.1. Жилые помещения:

квартиру № 3 общей площадью 43,4 кв.м, имеющую кадастровый номер 63:01:0123004:878;

квартиру № 5 общей площадью 50,0 кв.м, имеющую кадастровый номер 63:01:0123004:874;

квартиру № 6 общей площадью 53,7 кв.м, имеющую кадастровый номер 63:01:0123004:601;

квартиру № 7 общей площадью 39,9 кв.м, имеющую кадастровый номер 63:01:0123004:877;

квартиру № 8 общей площадью 44,7 кв.м, имеющую кадастровый номер 63:01:0123004:600;

квартиру № 9 общей площадью 53,6 кв.м, имеющую кадастровый номер 63:01:0123004:880;

квартиру № 10 общей площадью 49,8 кв.м, имеющую кадастровый номер 63:01:0123004:882;

квартиру № 12 общей площадью 43,6 кв.м, имеющую кадастровый номер 63:01:0123004:871;

квартиру № 13 общей площадью 54,7 кв.м, имеющую кадастровый номер 63:01:0123004:873.

1.1.2. Нежилое помещение общей площадью 94,1 кв.м, имеющее кадастровый номер 63:01:0123004:1000.

2. Изъять для муниципальных нужд земельный участок, находящийся по адресу: Самарская область, город Самара, Куйбышевский район, улица Зеленая, дом № 21, Литера Б, площадью 406 кв.м, имеющий кадастровый номер 63:01:0413009:1172.

2.1. Изъять расположенные в многоквартирном доме с кадастровым номером 63:01:0413009:613 по адресу: Российская Федерация, Самарская область, г. Самара, Куйбышевский р-н, ул. Зеленая, д. 21, жилые помещения у правообладателей:

квартиру № 1 общей площадью 62,60 кв.м, имеющую кадастровый номер 63:01:0413009:924;

квартиру № 4 общей площадью 64,70 кв.м, имеющую кадастровый номер 63:01:0413009:682;

квартиру № 6 общей площадью 62,40 кв.м, имеющую кадастровый номер 63:01:0413009:683;

квартиру № 7 общей площадью 65,10 кв.м, имеющую кадастровый номер 63:01:0413009:928;

квартиру № 8 общей площадью 63,20 кв.м, имеющую кадастровый номер 63:01:0413009:922.

3. Изъять для муниципальных нужд земельный участок, находящийся по адресу: Самарская область, город Самара, Железнодорожный район, улица Красноармейская, дом № 66, площадью 164 кв.м, имеющий кадастровый номер 63:01:0102002:1223.

3.1. Изъять расположенные в многоквартирном доме с кадастровым номером 63:01:0102002:590 по адресу: Российская Федерация, Самарская область, г. Самара, Железнодорожный район, ул. Красноармейская, д. 66, жилые помещения у правообладателей:

квартиру № 1 общей площадью 68,9 кв.м, имеющую кадастровый номер 63:01:0102002:1453;

квартиру № 2 общей площадью 45,3 кв.м;

квартиру № 3 общей площадью 82,1 кв.м, имеющую кадастровый номер 63:01:0102002:1451.

4. Департаменту управления имуществом городского округа Самара:

4.1. В течение 10 (десяти) дней со дня принятия настоящего постановления направить его копию:

1) собственникам изымаемых земельных участков и жилых (нежилых) помещений (далее – недвижимость) в порядке, установленном подпунктом 3 пункта 10 статьи 56.6 Земельного кодекса Российской Федерации;

2) в Управление Федеральной службы государственной регистрации, кадастра и картографии по Самарской области.

4.2. Осуществить переговоры с собственниками изымаемой недвижимости относительно условий ее изъятия.

4.3. Выступить заказчиком работ по оценке изымаемой недвижимости и размера убытков, причиняемых таким изъятием, а при необходимости – оценке недвижимого имущества, представляемого взамен изымаемого. Определить размер возмещения в связи с изъятием недвижимости не позднее чем за 60 (шестьдесят) дней до направления собственникам проекта соглашения об изъятии.

4.4. Подготовить проекты соглашений Главы городского округа Самара с собственниками об изъятии недвижимости для муниципальных нужд и направить их сторонам такого соглашения для подписания.

4.5. Подготовить проекты исковых заявлений о принудительном изъятии земельных участков и жилых (нежилых) помещений и направить их в Администрацию городского округа Самара в случае непредставления собственниками подписанного соглашения об изъятии недвижимости для муниципальных нужд по истечении 90 (девяноста) дней со дня получения проекта.

4.6. Предоставить собственникам с их согласия взамен изымаемых жилых (нежилых) помещений другие жилые (нежилые) помещения на основании соглашений, заключенных Главой городского округа Самара с собственниками, об изъятии недвижимости для муниципальных нужд.

4.7. Обеспечить государственную регистрацию права собственности муниципального образования городской округ Самара на изымаемые земельные участки и жилые (нежилые) помещения в Управление Федеральной службы государственной регистрации, кадастра и картографии по Самарской области и внести сведения об указанной недвижимости в реестр муниципального имущества городского округа Самара.

5. Управлению информации и аналитики Аппарата Администрации городского округа Самара в течение 10 (десяти) дней со дня принятия настоящего постановления разместить его на сайте Администрации городского округа Самара в информационно-телекоммуникационной сети «Интернет».

6. Настоящее постановление вступает в силу со дня его принятия и действует в течение 3 (трех) лет.

7. Опубликовать настоящее постановление в газете «Самарская Газета».

8. Контроль за выполнением настоящего постановления возложить на первого заместителя главы городского округа Самара Василенко В.А.

**Глава городского округа
Е.В.Лапушкина**

АДМИНИСТРАЦИЯ ГОРОДСКОГО ОКРУГА САМАРА

ПОСТАНОВЛЕНИЕ

от 25.05.2020 № 412

Об изъятии для муниципальных нужд земельного участка и жилого помещения расположенного на нем многоквартирного дома

На основании распоряжения первого заместителя главы городского округа Самара от 27.12.2011 № 2657/02-р «О признании многоквартирного дома аварийным и подлежащим сносу», руководствуясь статьями 11.3, 49, 56.2, 56.3 и 56.6-56.11 Земельного кодекса Российской Федерации, статьями 239.2 и 279 Гражданского кодекса Российской Федерации, статьей 32 Жилищного кодекса Российской Федерации, постановляю:

1. Изъять для муниципальных нужд земельный участок с условным номером ЗУ 14 (902 кв.м) – малоэтажная многоквартирная жилая застройка (фактически занимаемый многоквартирным жилым домом), в том числе часть земельного участка (250 кв.м) для прохода и проезда неограниченного круга лиц к землям общего пользования, подлежащего образованию в соответствии с проектом межевания территорий, зани-

маемых многоквартирными жилыми домами в городском округе Самара по адресу: в границах улиц Спортивная, Чернореченская, Желябова, Урицкого, Красноармейская, утвержденным постановлением Администрации городского округа Самара от 17.12.2019 № 977, занимаемый многоквартирным жилым домом, признанным аварийным и подлежащим сносу, находящийся по адресу: город Самара, Железнодорожный район, ул. Чернореченская, д. 7.

1.1. Изъять расположенное в многоквартирном доме с кадастровым номером 63:01:0104003:785 по адресу: г. Самара, Железнодорожный район, ул. Чернореченская, д. 7 жилое помещение у правообладателей: квартиру № 3, 4 общей площадью 42,4 кв.м, имеющую кадастровый номер 63:01:0104003:1746.

2. Департаменту управления имуществом городского округа Самара:

2.1. В течение 10 (десяти) дней со дня принятия настоящего постановления направить его копию:

1) собственникам изымаемого земельного участка и жилого помещения (далее – недвижимость) в порядке, установленном подпунктом 3 пункта 10 статьи 56.6 Земельного кодекса Российской Федерации;

2) в Управление Федеральной службы государственной регистрации, кадастра и картографии по Самарской области.

2.2. Выступить заказчиком кадастровых работ в отношении изымаемого земельного участка, указанного в пункте 1 настоящего постановления.

2.3. Осуществить переговоры с собственниками изымаемой недвижимости относительно условий ее изъятия.

2.4. Выступить заказчиком работ по оценке изымаемой недвижимости и размера убытков, причиняемых таким изъятием, а при необходимости – оценке недвижимого имущества, представляемого взамен изымаемого. Определить размер возмещения в связи с изъятием недвижимости не позднее, чем за 60 (шестьдесят) дней до направления собственникам проекта соглашения об изъятии.

2.5. Подготовить проект соглашения Главы городского округа Самара с собственниками об изъятии недвижимости для муниципальных нужд и направить его сторонам такого соглашения для подписания.

2.6. Подготовить проект искового заявления о принудительном изъятии земельного участка и жилого помещения и направить его в Администрацию городского округа Самара в случае непредставления собственниками подписанного соглашения об изъятии недвижимости для муниципальных нужд по истечении 90 (девяноста) дней со дня получения проекта.

2.7. Предоставить собственникам с их согласия взамен изымаемого жилого помещения другое жилое помещение на основании соглашения, заключенного Главой городского округа Самара с собственниками, об изъятии недвижимости для муниципальных нужд.

2.8. Обеспечить государственную регистрацию права собственности муниципального образования городской округ Самара на изымаемый земельный участок и жилое помещение в Управление Федеральной службы государственной регистрации, кадастра и картографии по Самарской области и внести сведения об указанной недвижимости в реестр муниципального имущества городского округа Самара.

3. Управлению информации и аналитики Аппарата Администрации городского округа Самара в течение 10 (десяти) дней со дня принятия настоящего постановления разместить его на сайте Администрации городского округа Самара в информационно-телекоммуникационной сети «Интернет».

4. Настоящее постановление вступает в силу со дня его принятия и действует в течение 3 (трех) лет.

5. Опубликовать настоящее постановление в газете «Самарская Газета».

6. Контроль за выполнением настоящего постановления возложить на первого заместителя главы городского округа Самара Василенко В.А.

**Глава городского округа
Е.В.Лапушкина**

АДМИНИСТРАЦИЯ ГОРОДСКОГО ОКРУГА САМАРА

ПОСТАНОВЛЕНИЕ

от 25.05.2020 № 419

Об изъятии для муниципальных нужд земельного участка и жилых (нежилых) помещений расположенного на нем многоквартирного дома

На основании распоряжения Администрации Куйбышевского района города Самары от 17.10.2003 № 49р «Об утверждении акта межведомственной комиссии», руководствуясь статьями 49, 56.2, 56.3 и 56.6-56.11 Земельного кодекса Российской Федерации, статьями 239.2 и 279 Гражданского кодекса Российской Федерации, статьей 32 Жилищного кодекса Российской Федерации, постановляю:

1. Изъять для муниципальных нужд земельный участок, находящийся по адресу: Самарская область, г. Самара, р-н Куйбышевский, ул. Рижская, д. 13, площадью 635 кв.м, имеющий кадастровый номер 63:01:0418008:3.

1.1. Изъять расположенные в многоквартирном доме с кадастровым номером 63:01:0418008:520 по адресу: г. Самара, Куйбышевский район, ул. Рижская, д. 13 / ул. Сорок лет Пионерии, д.14 у правообладателей:

1.1.1. Жилые помещения:

квартиру № 1 общей площадью 60,1 кв.м, имеющую кадастровый номер 63:01:0418008:854;

квартиру № 3 общей площадью 60,8 кв.м, имеющую кадастровый номер 63:01:0418008:879;

квартиру № 5 общей площадью 84,1 кв.м, имеющую кадастровый номер 63:01:0418008:939;

квартиру № 6 общей площадью 59,8 кв.м, имеющую кадастровый номер 63:01:0418008:880;

квартиру № 7 общей площадью 61,2 кв.м, имеющую кадастровый номер 63:01:0418008:942.

1.1.2. Нежилое помещение: комнаты №№ 3, 20-27, 45, 46 общей площадью 202,9 кв.м, имеющее кадастровый номер 63:01:0418008:878.

2. Департаменту управления имуществом городского округа Самара:

2.1. В течение 10 (десяти) дней со дня принятия настоящего постановления направить его копию:

1) собственникам изымаемого земельного участка и жилых (нежилых) помещений (далее – недвижимость) в порядке, установленном подпунктом 3 пункта 10 статьи 56.6 Земельного кодекса Российской Федерации;

2) в Управление Федеральной службы государственной регистрации, кадастра и картографии по Самарской области.

2.2. Осуществить переговоры с собственниками изымаемой недвижимости относительно условий ее изъятия.

2.3. Выступить заказчиком работ по оценке изымаемой недвижимости и размера убытков, причиняемых таким изъятием, а при необходимости – оценке недвижимого имущества, представляемого взамен изымаемого. Определить размер возмещения в связи с изъятием недвижимости не позднее, чем за 60 (шестьдесят) дней до направления собственникам проекта соглашения об изъятии.

2.4. Подготовить проекты соглашений Главы городского округа Самара с собственниками об изъятии недвижимости для муниципальных нужд и направить их сторонам такого соглашения для подписания.

2.5. Подготовить проекты исковых заявлений о принудительном изъятии земельного участка и жилых (нежилых) помещений и направить их в Администрацию городского округа Самара в случае непредставления собственниками подписанного соглашения об изъятии недвижимости для муниципальных нужд по истечении 90 (девяноста) дней со дня получения проекта.

2.6. Предоставить собственникам с их согласия взамен изымаемых жилых (нежилых) помещений другие жилые (нежилые) помещения на основании соглашения, заключенного Главой городского округа Самара с собственниками, об изъятии недвижимости для муниципальных нужд.

2.7. Обеспечить государственную регистрацию права собственности муниципального образования городской округ Самара на изымаемый земельный участок и жилые (нежилые) помещения в Управление Федеральной службы государственной регистрации, кадастра и картографии по Самарской области и внести сведения об указанной недвижимости в реестр муниципального имущества городского округа Самара.

3. Управлению информации и аналитики Аппарата Администрации городского округа Самара в течение 10 (десяти) дней со дня принятия настоящего постановления разместить его на сайте Администрации городского округа Самара в информационно-телекоммуникационной сети «Интернет».

4. Настоящее постановление вступает в силу со дня его принятия и действует в течение 3 (трех) лет.

5. Опубликовать настоящее постановление в газете «Самарская Газета».

6. Контроль за выполнением настоящего постановления возложить на первого заместителя главы городского округа Самара Василенко В.А.

**Глава городского округа
Е.В.Лапушкина**

Официальное опубликование

**АДМИНИСТРАЦИЯ
ГОРОДСКОГО ОКРУГА САМАРА**

ПОСТАНОВЛЕНИЕ

от 25.05.2020 № № 413

Об изъятии для муниципальных нужд земельного участка и жилых (нежилых) помещений расположенного на нем многоквартирного дома

На основании распоряжения первого заместителя главы городского округа Самара от 30.01.2012 № 124 «О признании многоквартирного дома аварийным и подлежащим реконструкции», руководствуясь статьями 11.10, 49, 56.2, 56.3 и 56.6-56.11 Земельного кодекса Российской Федерации, статьями 239.2 и 279 Гражданского кодекса Российской Федерации, статьей 32 Жилищного кодекса Российской Федерации, постановляю:

1. Утвердить схему расположения земельного участка площадью 1384 кв.м, государственная собственность на который не разграничена, который предстоит образовать, относящегося по категории к землям населенных пунктов, в пределах территории зоны застройки среднеэтажными жилыми домами (Ж-3) по Карте правового зонирования Правил застройки и землепользования в городе Самаре, утвержденных постановлением Самарской Городской Думы от 26.04.2001 № 61, расположенного по адресу: г. Самара, Самарский район, ул. Фрунзе, д. 56, на территории кадастрового квартала № 63:01:0813003, согласно приложению.

1.1. Изъять для муниципальных нужд земельный участок, указанный в пункте 1 настоящего постановления, занимаемый многоквартирным домом, признанным аварийным и подлежащим реконструкции, находящимся по адресу: город Самара, Самарский район, улица Фрунзе, дом № 56.

1.1.1. Изъять расположенные в многоквартирном доме с кадастровым номером 63:01:0813003:584 по адресу: город Самара, Самарский район, улица Фрунзе, дом № 56 у правообладателей:

- 1.1.1.1. Жилые помещения:
квартиру № 4 общей площадью 177,3 кв.м, имеющую кадастровый номер 63:01:0813003:621;
квартиру № 7 общей площадью 46,3 кв.м, имеющую кадастровый номер 63:01:0813003:744;
квартиру № 15 общей площадью 187,8 кв.м, имеющую кадастровый номер 63:01:0813003:623;
квартиру № 16 общей площадью 177,7 кв.м, имеющую кадастровый номер 63:01:0813003:622;
квартиру № 17 общей площадью 193,9 кв.м, имеющую кадастровый номер 63:01:0813003:772.
- 1.1.1.2. Нежилое помещение Литера К 1 этаж: комнаты №№ 3-8, 2 этаж: комнаты №№ 8-13 общей площадью 301,5 кв.м, имеющее кадастровый номер 63:01:0813003:972.

- 2. Департаменту управления имуществом городского округа Самара:
2.1. В течение 10 (десяти) дней со дня принятия настоящего постановления направить его копию:

1) собственникам изымаемого земельного участка и жилых (нежилых) помещений (далее – недвижимость) в порядке, установленном подпунктом 3 пункта 10 статьи 56.6 Земельного кодекса Российской Федерации;

2) в Управление Федеральной службы государственной регистрации, кадастра и картографии по Самарской области.

2.2. Выступить заказчиком кадастровых работ в отношении изымаемого земельного участка.

2.3. Осуществить переговоры с собственниками изымаемой недвижимости относительно условий ее изъятия.

2.4. Выступить заказчиком работ по оценке изымаемой недвижимости и размера убытков, причиняемых изъятием, а при необходимости – оценке недвижимого имущества, представляемого взамен изымаемого. Определить размер возмещения в связи с изъятием недвижимости не позднее, чем за 60 (шестьдесят) дней до направления собственникам проекта соглашения об изъятии.

2.5. Подготовить проекты соглашений Главы городского округа Самара с собственниками об изъятии недвижимости для муниципальных нужд и направить их сторонам такого соглашения для подписания.

2.6. Подготовить проекты исковых заявлений о принудительном изъятии земельного участка и жилых помещений и направить их в Администрацию городского округа Самара в случае непредставления собственниками подписанного соглашения об изъятии недвижимости для муниципальных нужд по истечении 90 (девяноста) дней со дня получения проекта.

2.7. Предоставить собственникам с их согласия взамен изымаемого жилого помещения другое жилое помещение на основании соглашения, заключенного Главой городского округа Самара с собственниками, об изъятии недвижимости для муниципальных нужд.

2.8. Обеспечить государственную регистрацию права собственности муниципального образования городского округа Самара на изымаемый земельный участок и жилые помещения в Управление Федеральной службы государственной регистрации, кадастра и картографии по Самарской области и внести сведения об указанной недвижимости в реестр муниципального имущества городского округа Самара.

3. Управлению информации и аналитики Аппарата Администрации городского округа Самара в течение 10 (десяти) дней со дня принятия настоящего постановления разместить его на сайте Администрации городского округа Самара в информационно-телекоммуникационной сети «Интернет».


4. Настоящее постановление вступает в силу со дня его принятия и действует в течение 3 (трех) лет, за исключением пункта 1 настоящего постановления, который действует 2 (два) года.

5. Опубликовать настоящее постановление в газете «Самарская Газета».

6. Контроль за выполнением настоящего постановления возложить на первого заместителя главы городского округа Самара Василенко В.А.

**Глава городского округа
Е.В.Лапушкина**

**СХЕМА
расположения земельного участка,
занимаемого МКД, признанного аварийным,
по адресу: ул.Фрунзе, д.56**

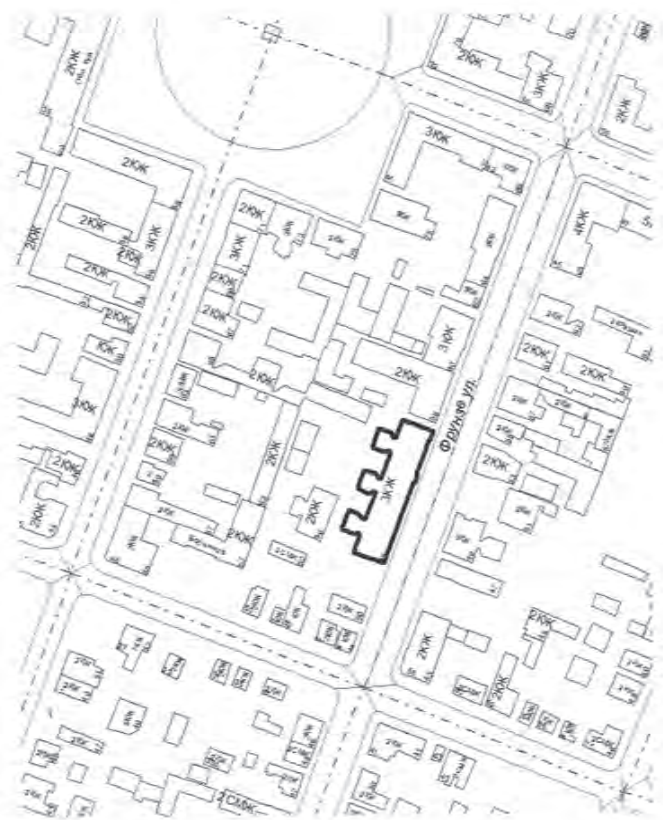

МАСШТАБ 1:2000

**ПРИЛОЖЕНИЕ
к Постановлению Администрации
городского округа Самара
от 25.05.2020 № 413**



МАСШТАБ 1:80000

S = 1384 кв.м

№	X	Y	13	1370628,38	386261,07	26	1370621,60	386216,06
1	1370630,61	386194,23	14	1370624,85	386251,73	27	1370620,15	386216,63
2	1370645,32	386234,12	15	1370630,77	386249,27	28	1370618,00	386218,77
3	1370646,23	386234,14	16	1370632,46	386250,08	29	1370613,42	386220,64
4	1370647,47	386238,34	17	1370634,04	386249,52	30	1370609,97	386211,31
5	1370646,95	386238,53	18	1370629,14	386236,04	31	1370616,08	386208,79
6	1370653,10	386255,22	19	1370627,96	386236,48	32	1370617,44	386209,66
7	1370653,51	386255,15	20	1370626,88	386238,62	33	1370618,96	386208,90
8	1370655,20	386259,64	21	1370620,90	386240,69	34	1370615,50	386199,50
9	1370639,88	386265,42	22	1370617,44	386231,42	1	1370630,61	386194,23
10	1370636,62	386256,42	23	1370622,91	386229,02			
11	1370635,10	386256,98	24	1370625,05	386229,90			
12	1370634,62	386258,87	25	1370626,69	386229,21			

Первый заместитель главы
городского округа Самара

В.А.Василенко

дата выпуска

2020

Официальное опубликование

АДМИНИСТРАЦИЯ
ГОРОДСКОГО ОКРУГА САМАРА

ПОСТАНОВЛЕНИЕ

от 25.05.2020 № 414

Об изъятии для муниципальных нужд земельного участка и жилых помещений расположенного на нем многоквартирного дома

На основании распоряжения первого заместителя главы городского округа Самара от 25.12.2012 № 4260 «О признании многоквартирного дома аварийным и подлежащим сносу», руководствуясь статьями 11.10, 49, 56.2, 56.3 и 56.6-56.11 Земельного кодекса Российской Федерации, статьями 239.2 и 279 Гражданского кодекса Российской Федерации, статьей 32 Жилищного кодекса Российской Федерации, постановляю:

1. Утвердить схему расположения земельного участка площадью 274 кв.м, государственная собственность на который не разграничена, который предстоит образовать, относящегося по категории к землям населенных пунктов, в пределах территории зоны застройки многоэтажными жилыми домами (Ж-4) по Карте правового зонирования Правил застройки и землепользования в городе Самаре утвержденных постановлением Самарской Городской Думы от 26.04.2001 № 61, расположенного по адресу: г. Самара, Кировский район, ул. Советская, д. 110, на территории кадастрового квартала № 63:01:0230003, согласно приложению.

1.1. Изъять для муниципальных нужд земельный участок, указанный в пункте 1 настоящего постановления, занимаемый многоквартирным домом, признанным аварийным и подлежащим сносу, находящимся по адресу: Российская Федерация, Самарская область: г. Самара, Кировский район, ул. Советская, д. 110.

1.2. Изъять расположенные в многоквартирном доме с кадастровым номером 63:01:0230003:2970 по адресу: Российская Федерация, Самарская область, г. Самара, Кировский район, ул. Советская, д. 110 жилые помещения у правообладателей:

квартиру № 1 общей площадью 46 кв.м, имеющую кадастровый номер 63:01:0230003:4363;
квартиру № 5 общей площадью 50,5 кв.м, имеющую кадастровый номер 63:01:0230003:4360;
квартиру № 7 общей площадью 50,8 кв.м, имеющую кадастровый номер 63:01:0230003:4365.

2. Департаменту управления имуществом городского округа Самара:

2.1. В течение 10 (десяти) дней со дня принятия настоящего постановления направить его копию:

1) собственникам изымаемого земельного участка и жилых помещений (далее – недвижимость) в порядке, установленном подпунктом 3 пункта 10 статьи 56.6 Земельного кодекса Российской Федерации;

2) в Управление Федеральной службы государственной регистрации, кадастра и картографии по Самарской области.

2.2. Выступить заказчиком кадастровых работ в отношении изымаемого земельного участка.

2.3. Осуществить переговоры с собственниками изымаемой недвижимости относительно условий ее изъятия.

2.4. Выступить заказчиком работ по оценке изымаемой недвижимости и размера убытков, причиняемых изъятием, а при необходимости – оценке недвижимого имущества, представляемого взамен изымаемого. Определить размер возмещения в связи с изъятием недвижимости не позднее, чем за 60 (шестьдесят) дней до направления собственникам проекта соглашения об изъятии.

2.5. Подготовить проекты соглашений Главы городского округа Самара с собственниками об изъятии недвижимости для муниципальных нужд и направить их сторонам такого соглашения для подписания.

2.6. Подготовить проекты исковых заявлений о принудительном изъятии земельного участка и жилых помещений и направить их в Администрацию городского округа Самара в случае непредставления собственниками подписанного соглашения об изъятии недвижимости для муниципальных нужд по истечении 90 (девяноста) дней со дня получения проекта.

2.7. Предоставить собственникам с их согласия взамен изымаемого жилого помещения другое жилое помещение на основании соглашения, заключенного Главой городского округа Самара с собственниками, об изъятии недвижимости для муниципальных нужд.

2.8. Обеспечить государственную регистрацию права собственности муниципального образования городского округа Самара на изымаемый земельный участок и жилые помещения в Управлении Федеральной службы государственной регистрации, кадастра и картографии по Самарской области и внести сведения об указанной недвижимости в реестр муниципального имущества городского округа Самара.

3. Управлению информации и аналитики Аппарата Администрации городского округа Самара в течение 10 (десяти) дней со дня принятия настоящего постановления разместить его на сайте Администрации городского округа Самара в информационно-телекоммуникационной сети «Интернет».


4. Настоящее постановление вступает в силу со дня его принятия и действует в течение 3 (трех) лет, за исключением пункта 1 настоящего постановления, который действует 2 (два) года.

5. Опубликовать настоящее постановление в газете «Самарская Газета».

6. Контроль за выполнением настоящего постановления возложить на первого заместителя главы городского округа Самара Василенко В.А.

Глава городского округа
Е.В.Лапушкина

СХЕМА расположения земельного участка, занимаемого МКД, признанного аварийным, по адресу: ул.Советская, д.110

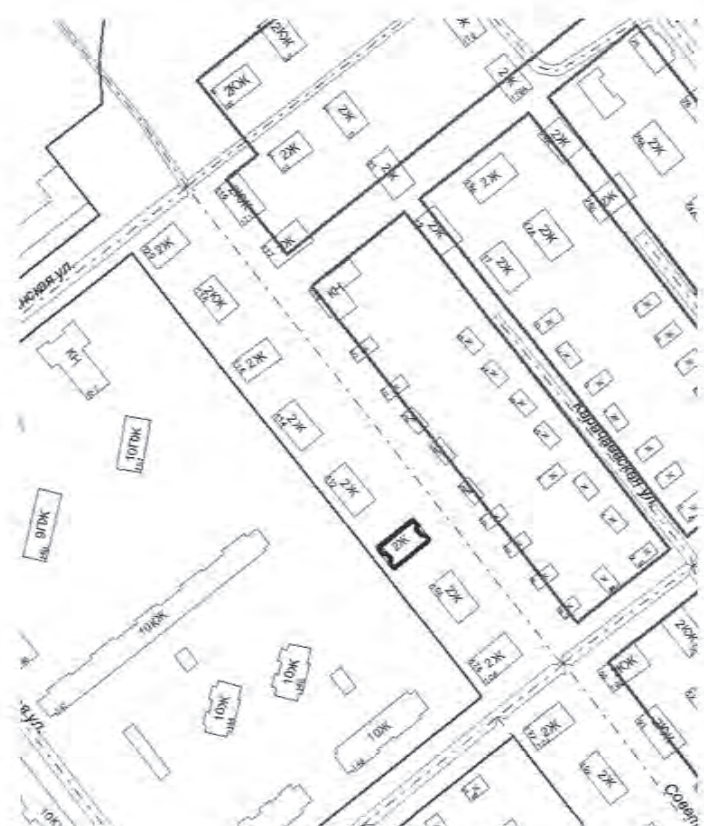

МАСШТАБ 1:2000

ПРИЛОЖЕНИЕ к Постановлению Администрации городского округа Самара от 25.05.2020 № 414

S = 274 кв.м

№	X	Y
1	1381788,17	392394,06
2	1381790,68	392390,74
3	1381789,27	392389,78
4	1381792,29	392385,84
5	1381793,70	392386,79
6	1381796,10	392383,77
7	1381778,98	392369,99
8	1381776,17	392373,16
9	1381777,53	392374,32
10	1381774,62	392377,91
11	1381773,16	392376,79
12	1381770,66	392380,13
1	1381788,17	392394,06

Первый заместитель главы
городского округа Самара



месторасположение
земельного участка
МАСШТАБ 1:80000


В.А.Василенко

дата выпуска

2020

Официальное опубликование

АДМИНИСТРАЦИЯ
ГОРОДСКОГО ОКРУГА САМАРА

ПОСТАНОВЛЕНИЕ

от 25.05.2020 № 415

Об изъятии для муниципальных нужд земельного участка и жилых помещений
расположенного на нем многоквартирного дома

На основании распоряжения первого заместителя главы городского округа Самара от 09.08.2012 № 2778 «О признании многоквартирного дома аварийным и подлежащим сносу», руководствуясь статьями 11.10, 49, 56.2, 56.3 и 56.6-56.11 Земельного кодекса Российской Федерации, статьями 239.2 и 279 Гражданского кодекса Российской Федерации, статьей 32 Жилищного кодекса Российской Федерации, постановляю:

1. Утвердить схему расположения земельного участка площадью 221 кв.м, государственная собственность на который не разграничена, который предстоит образовать, относящегося по категории к землям населенных пунктов, в пределах территории зоны застройки среднеэтажными жилыми домами (Ж-3) по Карте правового зонирования Правил застройки и землепользования в городе Самаре, утвержденных постановлением Самарской Городской Думы от 26.04.2001 № 61, расположенного по адресу: г. Самара, Кировский район, пр. Металлургов, д. 24а, на территории кадастрового квартала № 63:01:0236003, согласно приложению.

1.1. Изъять для муниципальных нужд земельный участок, указанный в пункте 1 настоящего постановления, занимаемый многоквартирным домом, признанным аварийным и подлежащим сносу, находящимся по адресу: Российская Федерация, Самарская область: г. Самара, Кировский район, проспект Металлургов, д. 24а.

1.2. Изъять расположенные в многоквартирном доме с кадастровым номером 63:01:0236003:544 по адресу: Российская Федерация, Самарская область, г. Самара, Кировский район, проспект Металлургов, д. 24а жилые помещения у правообладателей:

квартиру № 1 общей площадью 51,4 кв.м, имеющую кадастровый номер 63:01:0236003:612;
квартиру № 3 общей площадью 62,8 кв.м, имеющую кадастровый номер 63:01:0236003:613;
квартиру № 4 общей площадью 51,2 кв.м, имеющую кадастровый номер 63:01:0236003:614;
квартиру № 5 общей площадью 51,3 кв.м, имеющую кадастровый номер 63:01:0236003:609;
квартиру № 6 общей площадью 51,3 кв.м, имеющую кадастровый номер 63:01:0236003:610;
квартиру № 7 общей площадью 62,7 кв.м, имеющую кадастровый номер 63:01:0236003:607;
квартиру № 8 общей площадью 51,2 кв.м, имеющую кадастровый номер 63:01:0236003:608.

2. Департаменту управления имуществом городского округа Самара:

2.1. В течение 10 (десяти) дней со дня принятия настоящего постановления направить его копию:

1) собственникам изымаемого земельного участка и жилых помещений (далее – недвижимость) в порядке, установленном подпунктом 3 пункта 10 статьи 56.6 Земельного кодекса Российской Федерации;

2) в Управление Федеральной службы государственной регистрации, кадастра и картографии по Самарской области.

2.2. Выступить заказчиком кадастровых работ в отношении изымаемого земельного участка.

2.3. Осуществить переговоры с собственниками изымаемой недвижимости относительно условий ее изъятия.

2.4. Выступить заказчиком работ по оценке изымаемой недвижимости и размера убытков, причиняемых изъятием, а при необходимости – оценке недвижимого имущества, представляемого взамен изымаемого. Определить размер возмещения в связи с изъятием недвижимости не позднее, чем за 60 (шестьдесят) дней до направления собственникам проекта соглашения об изъятии.

2.5. Подготовить проекты соглашений Главы городского округа Самара с собственниками об изъятии недвижимости для муниципальных нужд и направить их сторонам такого соглашения для подписания.

2.6. Подготовить проекты исковых заявлений о принудительном изъятии земельного участка и жилых помещений и направить их в Администрацию городского округа Самара в случае непредставления собственниками подписанного соглашения об изъятии недвижимости для муниципальных нужд по истечении 90 (девяноста) дней со дня получения проекта.

2.7. Предоставить собственникам с их согласия взамен изымаемого жилого помещения другое жилое помещение на основании соглашения, заключенного Главой городского округа Самара с собственниками, об изъятии недвижимости для муниципальных нужд.

2.8. Обеспечить государственную регистрацию права собственности муниципального образования городского округа Самара на изымаемый земельный участок и жилые помещения в Управлении Федеральной службы государственной регистрации, кадастра и картографии по Самарской области и внести сведения об указанной недвижимости в реестр муниципального имущества городского округа Самара.


3. Управлению информации и аналитики Аппарата Администрации городского округа Самара в течение 10 (десяти) дней со дня принятия настоящего постановления разместить его на сайте Администрации городского округа Самара в информационно-телекоммуникационной сети «Интернет».

4. Настоящее постановление вступает в силу со дня его принятия и действует в течение 3 (трех) лет, за исключением пункта 1 настоящего постановления, который действует 2 (два) года.

5. Опубликовать настоящее постановление в газете «Самарская Газета».

6. Контроль за выполнением настоящего постановления возложить на первого заместителя главы городского округа Самара Василенко В.А.

Глава городского округа
Е.В.Лапушкина

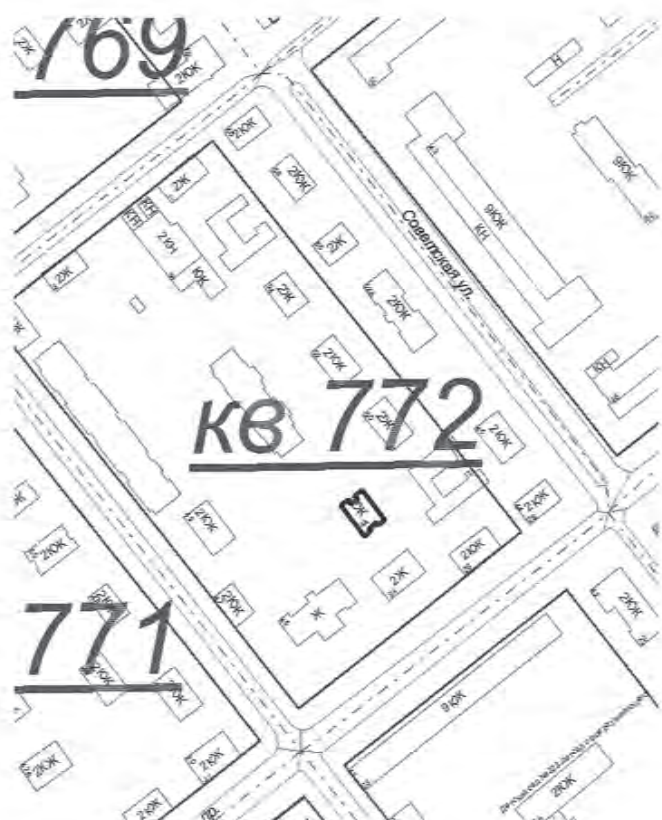СХЕМА
расположения земельного участка,
занимаемого МКД, признанного аварийным,
по адресу: ул.Металлургов, д.24А

МАСШТАБ 1:2000

ПРИЛОЖЕНИЕ
к Постановлению Администрации
городского округа Самара
от 25.05.2020 № 415

месторасположение
земельного участка

МАСШТАБ 1:80000

S = 221 кв.м

№	X	Y
1	1382389,78	391486,45
2	1382392,86	391488,82
3	1382391,77	391490,31
4	1382395,45	391493,26
5	1382396,59	391491,99
6	1382399,88	391494,26
7	1382388,36	391509,17
8	1382385,08	391506,73
9	1382386,39	391504,84
10	1382382,95	391502,51
11	1382381,60	391504,30
12	1382378,26	391501,76
1	1382389,78	391486,45

Первый заместитель главы
городского округа Самара

 В.А. Василенко

дата выпуска

2020

Официальное опубликование

АДМИНИСТРАЦИЯ
ГОРОДСКОГО ОКРУГА САМАРА

ПОСТАНОВЛЕНИЕ

от 25.05.2020 № 416

Об изъятии для муниципальных нужд земельного участка и жилых помещений расположенного на нем многоквартирного дома

На основании распоряжения первого заместителя главы городского округа Самара от 28.05.2013 № 1417 «О признании многоквартирного дома аварийным и подлежащим сносу», руководствуясь статьями 11.10, 49, 56.2, 56.3 и 56.6-56.11 Земельного кодекса Российской Федерации, статьями 239.2 и 279 Гражданского кодекса Российской Федерации, статьей 32 Жилищного кодекса Российской Федерации, постановляю:

1. Утвердить схему расположения земельного участка площадью 247 кв.м, государственная собственность на который не разграничена, который предстоит образовать, относящегося по категории к землям населенных пунктов, в пределах территории общественно-деловой зоны районного значения (Ц-3) по Карте правового зонирования Правил застройки и землепользования в городе Самаре, утвержденных постановлением Самарской Городской Думы от 26.04.2001 № 61, расположенного по адресу: г. Самара, Железнодорожный район, ул. Революционная, д. 94, на территории кадастрового квартала № 63:01:0119001, согласно приложению.

1.1. Изъять для муниципальных нужд земельный участок, указанный в пункте 1 настоящего постановления, занимаемый многоквартирным домом, признанным аварийным и подлежащим сносу, находящимся по адресу: Российская Федерация, Самарская область, г. Самара, Железнодорожный район, ул. Революционная, д. 94.

1.2. Изъять расположенные в многоквартирном доме с кадастровым номером 63:01:0119001:578 по адресу: Российская Федерация, Самарская область, г. Самара, Железнодорожный район, ул. Революционная, д. 94, жилые помещения у правообладателей:

квартиру № 2 общей площадью 44 кв.м, имеющую кадастровый номер 63:01:0119001:777;
квартиру № 3 общей площадью 55 кв.м, имеющую кадастровый номер 63:01:0119001:779;
квартиру № 4 общей площадью 17,8 кв.м, имеющую кадастровый номер 63:01:0119001:778;
квартиру № 8 общей площадью 33,7 кв.м, имеющую кадастровый номер 63:01:0119001:771.

2. Департаменту управления имуществом городского округа Самара:

2.1. В течение 10 (десяти) дней со дня принятия настоящего постановления направить его копию:

1) собственникам изымаемого земельного участка и жилых помещений (далее – недвижимость) в порядке, установленном подпунктом 3 пункта 10 статьи 56.6 Земельного кодекса Российской Федерации;

2) в Управление Федеральной службы государственной регистрации, кадастра и картографии по Самарской области.

2.2. Осуществить переговоры с собственниками изымаемой недвижимости относительно условий ее изъятия.

2.3. Выступить заказчиком кадастровых работ в отношении изымаемого земельного участка.

2.4. Выступить заказчиком работ по оценке изымаемой недвижимости и размера убытков, причиняемых изъятием, а при необходимости – оценке недвижимого имущества, представляемого взамен изымаемого. Определить размер возмещения в связи с изъятием недвижимости не позднее, чем за 60 (шестьдесят) дней до направления собственникам проекта соглашения об изъятии.

2.5. Подготовить проекты соглашений Главы городского округа Самара с собственниками об изъятии недвижимости для муниципальных нужд и направить их сторонам такого соглашения для подписания.

2.6. Подготовить проекты исковых заявлений о принудительном изъятии земельного участка и жилых помещений и направить их в Администрацию городского округа Самара в случае непредставления собственниками подписанного соглашения об изъятии недвижимости для муниципальных нужд по истечении 90 (девяноста) дней со дня получения проекта.

2.7. Предоставить собственникам с их согласия взамен изымаемого жилого помещения другое жилое помещение на основании соглашения, заключенного Главой городского округа Самара с собственниками, об изъятии недвижимости для муниципальных нужд.

2.8. Обеспечить государственную регистрацию права собственности муниципального образования городского округа Самара на изымаемый земельный участок и жилые помещения в Управлении Федеральной службы государственной регистрации, кадастра и картографии по Самарской области и внести сведения об указанной недвижимости в реестр муниципального имущества городского округа Самара.

3. Управлению информации и аналитики Аппарата Администрации городского округа Самара в течение 10 (десяти) дней со дня принятия настоящего постановления разместить его на сайте Администрации городского округа Самара в информационно-телекоммуникационной сети «Интернет».


4. Настоящее постановление вступает в силу со дня его принятия и действует в течение 3 (трех) лет, за исключением пункта 1 настоящего постановления, который действует 2 (два) года.

5. Опубликовать настоящее постановление в газете «Самарская Газета».

6. Контроль за выполнением настоящего постановления возложить на первого заместителя главы городского округа Самара Василенко В.А.

Глава городского округа
Е.В.Лапушкина

СХЕМА расположения земельного участка, занимаемого МКД, признанного аварийным, по адресу: ул.Революционная, д.94

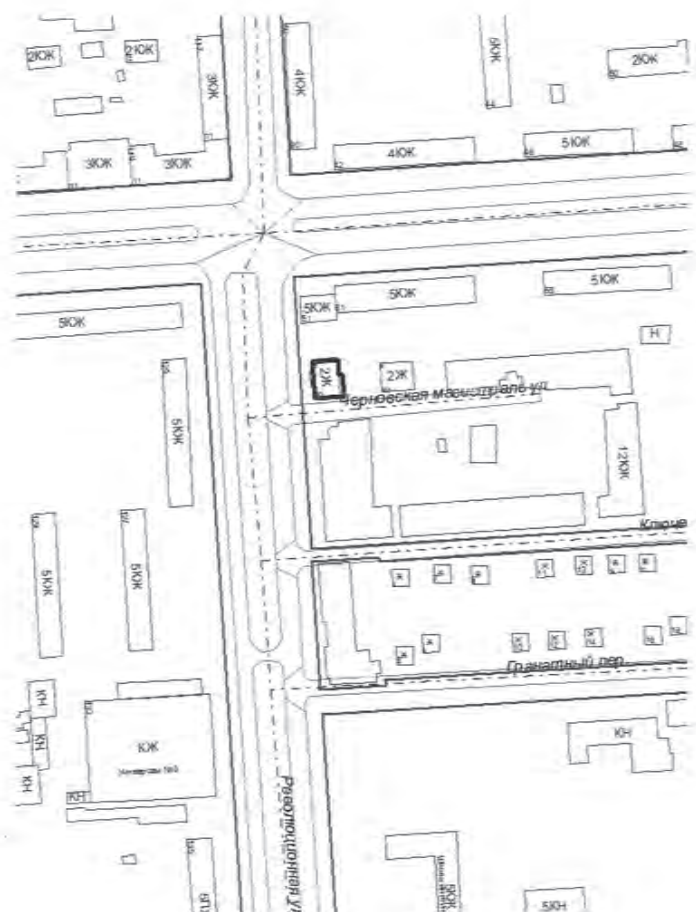

МАСШТАБ 1:2000

ПРИЛОЖЕНИЕ к Постановлению Администрации городского округа Самара от 25.05.2020 № 416



месторасположение
земельного участка
МАСШТАБ 1:80000

S = 247 кв.м

№	X	Y
1	1376647,29	388128,94
2	1376659,85	388129,84
3	1376660,36	388122,17
4	1376662,06	388122,29
5	1376662,78	388111,98
6	1376648,51	388110,69
1	1376647,29	388128,94

Первый заместитель главы
городского округа Самара

В.А.Василенко

дата выпуска

2020

АДМИНИСТРАЦИЯ
ГОРОДСКОГО ОКРУГА САМАРА

ПОСТАНОВЛЕНИЕ

от 25.05.2020 № 417

**Об изъятии для муниципальных нужд земельного участка и жилых помещений
расположенного на нем многоквартирного дома**

На основании распоряжения первого заместителя главы городского округа Самара от 16.04.2012 № 1171 «О признании многоквартирного дома аварийным и подлежащим сносу», руководствуясь статьями 11.10, 49, 56.2, 56.3 и 56.6-56.11 Земельного кодекса Российской Федерации, статьями 239.2 и 279 Гражданского кодекса Российской Федерации, статьей 32 Жилищного кодекса Российской Федерации, постановляю:

1. Утвердить схему расположения земельного участка площадью 284 кв.м, государственная собственность на который не разграничена, который предстоит образовать, относящегося по категории к землям населенных пунктов, в пределах территории зоны застройки среднеэтажными жилыми домами (Ж-3) по Карте правового зонирования Правил застройки и землепользования в городе Самаре, утвержденных постановлением Самарской Городской Думы от 26.04.2001 № 61, расположенного по адресу: г. Самара, Железнодорожный район, ул. Белгородская, д. 5, на территории кадастрового квартала № 63:01:0123004, согласно приложению.

1.1. Изъять для муниципальных нужд земельный участок, указанный в пункте 1 настоящего постановления, занимаемый многоквартирным домом, признанным аварийным и подлежащим сносу, находящимся по адресу: Российская Федерация, Самарская область: г. Самара, Железнодорожный район, ул. Белгородская, д. 5.

1.2. Изъять расположенные в многоквартирном доме с кадастровым номером 63:01:0123004:525 по адресу: Российская Федерация, Самарская область, г. Самара, Железнодорожный район, ул. Белгородская, д. 5, жилые помещения у правообладателей:

квартиру № 2 общей площадью 42,4 кв.м, имеющую кадастровый номер 63:01:0123004:900;
квартиру № 4 общей площадью 54,5 кв.м, имеющую кадастровый номер 63:01:0123004:576;
квартиру № 5 общей площадью 54 кв.м, имеющую кадастровый номер 63:01:0123004:901;
квартиру № 6 общей площадью 42,3 кв.м, имеющую кадастровый номер 63:01:0123004:904;
квартиру № 7 общей площадью 40,8 кв.м, имеющую кадастровый номер 63:01:0123004:905;
квартиру № 8 общей площадью 54,9 кв.м, имеющую кадастровый номер 63:01:0123004:907.

2. Департаменту управления имуществом городского округа Самара:

2.1. В течение 10 (десяти) дней со дня принятия настоящего постановления направить его копию:

1) собственникам изымаемого земельного участка и жилых помещений (далее – недвижимость) в порядке, установленном подпунктом 3 пункта 10 статьи 56.6 Земельного кодекса Российской Федерации;

2) в Управление Федеральной службы государственной регистрации, кадастра и картографии по Самарской области.

2.2. Выступить заказчиком кадастровых работ в отношении изымаемого земельного участка.

2.3. Осуществить переговоры с собственниками изымаемой недвижимости относительно условий ее изъятия.

2.4. Выступить заказчиком работ по оценке изымаемой недвижимости и размера убытков, причиняемых изъятием, а при необходимости – оценке недвижимого имущества, представляемого взамен изымаемого. Определить размер возмещения в связи с изъятием недвижимости не позднее, чем за 60 (шестьдесят) дней до направления собственникам проекта соглашения об изъятии.

2.5. Подготовить проекты соглашений Главы городского округа Самара с собственниками об изъятии недвижимости для муниципальных нужд и направить их сторонам такого соглашения для подписания.

2.6. Подготовить проекты исковых заявлений о принудительном изъятии земельного участка и жилых помещений и направить их в Администрацию городского округа Самара в случае непредставления собственниками подписанного соглашения об изъятии недвижимости для муниципальных нужд по истечении 90 (девяноста) дней со дня получения проекта.

2.7. Предоставить собственникам с их согласия взамен изымаемого жилого помещения другое жилое помещение на основании соглашения, заключенного Главой городского округа Самара с собственниками, об изъятии недвижимости для муниципальных нужд.

2.8. Обеспечить государственную регистрацию права собственности муниципального образования городского округа Самара на изымаемый земельный участок и жилые помещения в Управлении Федеральной службы государственной регистрации, кадастра и картографии по Самарской области и внести сведения об указанной недвижимости в реестр муниципального имущества городского округа Самара.

3. Управлению информации и аналитики Аппарата Администрации городского округа Самара в течение 10 (десяти) дней со дня принятия настоящего постановления разместить его на сайте Администрации городского округа Самара в информационно-телекоммуникационной сети «Интернет».

4. Опубликовать настоящее постановление в газете «Самарская Газета».

5. Настоящее постановление вступает в силу со дня его принятия и действует в течение 3 (трех) лет, за исключением пункта 1 настоящего постановления, который действует 2 (два) года.

6. Контроль за выполнением настоящего постановления возложить на первого заместителя главы городского округа Самара Василенко В.А.

Глава городского округа
Е.В.Лапушкина

СХЕМА
расположения земельного участка,
занимаемого МКД, признанного аварийным,
по адресу: ул.Белгородская, д.5



МАСШТАБ 1:2000

ПРИЛОЖЕНИЕ
к Постановлению Администрации
городского округа Самара
от 25.05.2020 № 417



месторасположение
земельного участка
МАСШТАБ 1:80000

S = 284 кв.м

№	X	Y
1	1377474,48	385087,24
2	1377478,72	385077,25
3	1377454,60	385066,83
4	1377450,28	385076,64
1	1377474,48	385087,24

Первый заместитель главы
городского округа Самара

 В.А.Василенко

дата выпуска

2020

Официальное опубликование

АДМИНИСТРАЦИЯ
ГОРОДСКОГО ОКРУГА САМАРА

ПОСТАНОВЛЕНИЕ

от 25.05.2020 № 418

Об изъятии для муниципальных нужд земельного участка и жилых помещений расположенного на нем многоквартирного дома

На основании постановления Администрации городского округа Самара от 20.12.2010 № 1777 «О признании многоквартирного дома аварийным и подлежащим реконструкции», руководствуясь статьями 11.10, 49, 56.2, 56.3 и 56.6-56.11 Земельного кодекса Российской Федерации, статьями 239.2 и 279 Гражданского кодекса Российской Федерации, статьей 32 Жилищного кодекса Российской Федерации, постановляю:

1. Утвердить схему расположения земельного участка площадью 103 кв.м, государственная собственность на который не разграничена, который предстоит образовать, относящегося по категории к землям населенных пунктов, в пределах территории общественно-деловой зоны в границах исторической части города (Ц-1) по Карте правового зонирования Правил застройки и землепользования в городе Самаре, утвержденных постановлением Самарской Городской Думы от 26.04.2001 № 61, расположенного по адресу: город Самара, Самарский район, ул. Фрунзе, д. 123-125 литера ББ16, на территории кадастрового квартала № 63:01:0819001, согласно приложению.

1.1. Изъять для муниципальных нужд земельный участок, указанный в пункте 1 настоящего постановления, занимаемый многоквартирным домом, признанным аварийным и подлежащим реконструкции, находящимся по адресу: Российская Федерация, Самарская область, г. Самара, Самарский р-н, ул. Фрунзе, д. 123-125.

1.2. Изъять расположенные в многоквартирном доме с кадастровым номером 63:01:0819001:563 по адресу: Российская Федерация, Самарская область, г. Самара, Самарский р-н, ул. Фрунзе, д. 123-125, жилые помещения у правообладателей:

квартиру № 4 общей площадью 32,9 кв.м, имеющую кадастровый номер 63:01:0819001:821;
квартиру № 15 общей площадью 25,2 кв.м, имеющую кадастровый номер 63:01:0819001:1070.

2. Департаменту управления имуществом городского округа Самара:

2.1. В течение 10 (десяти) дней со дня принятия настоящего постановления направить его копию:

1) собственникам изымаемого земельного участка и жилых помещений (далее – недвижимость) в порядке, установленном подпунктом 3 пункта 10 статьи 56.6 Земельного кодекса Российской Федерации;

2) в Управление Федеральной службы государственной регистрации, кадастра и картографии по Самарской области.

2.2. Выступить заказчиком кадастровых работ в отношении изымаемого земельного участка.

2.3. Выступить заказчиком работ по оценке изымаемой недвижимости и размера убытков, причиняемых таким изъятием, а при необходимости – оценке недвижимого имущества, представляемого взамен изымаемого. Определить размер возмещения в связи с изъятием недвижимости не позднее, чем за 60 (шестьдесят) дней до направления собственникам проекта соглашения об изъятии.

2.4. Подготовить проект соглашения Главы городского округа Самара с собственниками об изъятии недвижимости для муниципальных нужд и направить его стороне такого соглашения для подписания.

2.5. Осуществить переговоры с собственниками изымаемой недвижимости относительно условий ее изъятия.

2.6. Предоставить собственникам с их согласия взамен изымаемых жилых помещений другие жилые помещения на основании соглашения, заключенного Главой городского округа Самара с собственниками, об изъятии недвижимости для муниципальных нужд.

2.7. Подготовить проект искового заявления о принудительном изъятии земельного участка и жилых помещений и направить его в Администрацию городского округа Самара в случае непредставления собственниками подписанного соглашения об изъятии недвижимости для муниципальных нужд по истечении 90 (девяноста) дней со дня получения проекта.

2.8. Обеспечить государственную регистрацию права собственности муниципального образования городского округа Самара на изымаемый земельный участок и жилые помещения в Управление Федеральной службы государственной регистрации, кадастра и картографии по Самарской области и внести сведения об указанной недвижимости в реестр муниципального имущества городского округа Самара.

3. Управлению информации и аналитики Аппарата Администрации городского округа Самара в течение 10 (десяти) дней со дня принятия настоящего постановления разместить его на сайте Администрации городского округа Самара в информационно-телекоммуникационной сети «Интернет».

4. Опубликовать настоящее постановление в газете «Самарская Газета».

5. Настоящее постановление вступает в силу со дня его принятия и действует в течение 3 (трех) лет, за исключением пункта 1 настоящего постановления, который действует 2 (два) года.

6. Контроль за выполнением настоящего постановления возложить на первого заместителя главы городского округа Самара Василенко В.А.

Глава городского округа
Е.В.Лапушкина

СХЕМА

**расположения земельного участка,
занимаемого МКД, признанного аварийным,
по адресу: ул.Фрунзе, д.123-125 литера ББ16**

МАСШТАБ 1:2000

ПРИЛОЖЕНИЕ

к Постановлению Администрации
городского округа Самара
от 25.05.2020 № 418

S = 103 кв.м

№	X	Y	
1	1370979,16	386992,36	
2	1370977,07	386987,17	
3	1370959,74	386993,61	
4	1370961,89	386998,72	
1	1370979,16	386992,36	

месторасположение
земельного участка
МАСШТАБ 1:80000

Первый заместитель главы
городского округа Самара

В.А.Василенко

дата выпуска

2020

Официальное опубликование

АДМИНИСТРАЦИЯ
ГОРОДСКОГО ОКРУГА САМАРА

ПОСТАНОВЛЕНИЕ

от 25.05.2020 № 420

Об изъятии для муниципальных нужд земельного участка и жилых помещений
расположенного на нем многоквартирного дома

На основании распоряжения первого заместителя главы городского округа Самара от 12.07.2013 № 1967 «О признании многоквартирного дома аварийным и подлежащим сносу», руководствуясь статьями 11.10, 49, 56.2, 56.3 и 56.6-56.11 Земельного кодекса Российской Федерации, статьями 239.2 и 279 Гражданского кодекса Российской Федерации, статьей 32 Жилищного кодекса Российской Федерации, постановляю:

1. Утвердить схему расположения земельного участка площадью 448 кв.м, государственная собственность на который не разграничена, который предстоит образовать, относящегося по категории к землям населенных пунктов, в пределах территории зоны застройки многоэтажными жилыми домами (Ж-4) по Карте правового зонирования Правил застройки и землепользования в городе Самаре, утвержденных постановлением Самарской Городской Думы от 26.04.2001 № 61, расположенного по адресу: г. Самара, Красноглинский район, п. Красная Глинка, квартал 1, д. 11, литера А, на территории кадастрового квартала № 63:01:0308005, согласно приложению.

1.1. Изъять для муниципальных нужд земельный участок, указанный в пункте 1 настоящего постановления, занимаемый многоквартирным домом, признанным аварийным и подлежащим сносу, находящимся по адресу: Российская Федерация, Самарская область: г. Самара, Красноглинский район, п. Красная Глинка, квартал 1, д. 11.

1.2. Изъять расположенные в многоквартирном доме с кадастровым номером № 63:01:0308005:678 по адресу: Российская Федерация, Самарская область, г. Самара, Красноглинский район, п. Красная Глинка, квартал 1, д. 11, жилые помещения у правообладателей:

комнату № 1 общей площадью 10,3 кв.м, имеющую кадастровый номер 63:01:0308005:706;
квартиру № 8 общей площадью 25,2 кв.м, имеющую кадастровый номер 63:01:0308007:1791;
квартиру № 11 общей площадью 33,9 кв.м, имеющую кадастровый номер 63:01:0308007:1790.

2. Департаменту управления имуществом городского округа Самара:

2.1. В течение 10 (десяти) дней со дня принятия настоящего постановления направить его копию:

1) собственникам изымаемого земельного участка и жилых помещений (далее – недвижимость) в порядке, установленном подпунктом 3 пункта 10 статьи 56.6 Земельного кодекса Российской Федерации;

2) в Управление Федеральной службы государственной регистрации, кадастра и картографии по Самарской области.

2.2. Выступить заказчиком кадастровых работ в отношении изымаемого земельного участка.

2.3. Осуществить переговоры с собственниками изымаемой недвижимости относительно условий ее изъятия.

2.4. Выступить заказчиком работ по оценке изымаемой недвижимости и размера убытков, причиняемых изъятием, а при необходимости – оценке недвижимого имущества, представляемого взамен изымаемого. Определить размер возмещения в связи с изъятием недвижимости не позднее, чем за 60 (шестьдесят) дней до направления собственникам проекта соглашения об изъятии.

2.5. Подготовить проекты соглашений Главы городского округа Самара с собственниками об изъятии недвижимости для муниципальных нужд и направить их сторонам такого соглашения для подписания.

2.6. Подготовить проекты исковых заявлений о принудительном изъятии земельного участка и жилых помещений и направить их в Администрацию городского округа Самара в случае непредставления собственниками подписанного соглашения об изъятии недвижимости для муниципальных нужд по истечении 90 (девяноста) дней со дня получения проекта.

2.7. Предоставить собственникам с их согласия взамен изымаемого жилого помещения другое жилое помещение на основании соглашения, заключенного Главой городского округа Самара с собственниками, об изъятии недвижимости для муниципальных нужд.

2.8. Обеспечить государственную регистрацию права собственности муниципального образования городского округа Самара на изымаемый земельный участок и жилые помещения в Управлении Федеральной службы государственной регистрации, кадастра и картографии по Самарской области и внести сведения об указанной недвижимости в реестр муниципального имущества городского округа Самара.

3. Управлению информации и аналитики Аппарата Администрации городского округа Самара в течение 10 (десяти) дней со дня принятия настоящего постановления разместить его на сайте Администрации городского округа Самара в информационно-телекоммуникационной сети «Интернет».

4. Настоящее постановление вступает в силу со дня его принятия и действует в течение 3 (трех) лет, за исключением пункта 1 настоящего постановления, который действует 2 (два) года.

5. Опубликовать настоящее постановление в газете «Самарская Газета».

6. Контроль за выполнением настоящего постановления возложить на первого заместителя главы городского округа Самара Василенко В.А.

Глава городского округа
Е.В.Лапушкина

СХЕМА

расположения земельного участка,
занимаемого МКД, признанного аварийным,
по адресу: п.Красная Глинка, квартал 1, д.11, литера А



МАСШТАБ 1:2000

ПРИЛОЖЕНИЕ

к Постановлению Администрации
городского округа Самара
от 25.05.2020 № 420



месторасположение
земельного участка

МАСШТАБ 1:80000

S = 448 кв.м

№	X	Y
1	1375959,56	408367,85
2	1375966,92	408375,90
3	1375996,84	408347,06
4	1375988,69	408339,71
1	1375959,56	408367,85

Первый заместитель главы
городского округа Самара


В.А.Василенко

дата выпуска

2020

Официальное опубликование

АДМИНИСТРАЦИЯ
ГОРОДСКОГО ОКРУГА САМАРА

ПОСТАНОВЛЕНИЕ

от 25.05.2020 № 421

Об изъятии для муниципальных нужд земельного участка и жилого помещения расположенного на нем многоквартирного дома

На основании распоряжения первого заместителя главы городского округа Самара от 16.03.2012 № 572 «О признании многоквартирного дома аварийным и подлежащим сносу», руководствуясь статьями 11.10, 49, 56.2, 56.3, и 56.6-56.11 Земельного кодекса Российской Федерации, статьями 239.2, и 279 Гражданского кодекса Российской Федерации, статьей 32 Жилищного кодекса Российской Федерации, постановляю:

1. Утвердить схему расположения земельного участка площадью 646 кв.м, государственная собственность на который не разграничена, который предстоит образовать, относящегося по категории к землям населенных пунктов, в пределах территории зоны предприятий и складов III класса вредности (санитарно-защитные зоны – до 300 м) (ПК-2) по Карте правового зонирования Правил застройки и землепользования в городе Самаре, утвержденных постановлением Самарской Городской Думы от 26.04.2001 № 61, расположенного по адресу: г. Самара, Железнодорожный район, пер. Ново-Оренбургский, д. 6, на территории кадастрового квартала № 63:01:0106008, согласно приложению.

1.1. Изъять для муниципальных нужд земельный участок, указанный в пункте 1 настоящего постановления, занимаемый многоквартирным домом, признанным аварийным и подлежащим сносу, находящимся по адресу: Российская Федерация, Самарская область, г. Самара, Железнодорожный район, переулок Ново-Оренбургский д. 6.

1.2. Изъять расположенное в многоквартирном доме с кадастровым номером № 63:01:0106008:511 по адресу: Российская Федерация, Самарская область, г. Самара, Железнодорожный район, переулок Ново-Оренбургский д. 6 жилое помещение у правообладателей: квартиру № 19 общей площадью 56,8 кв.м, имеющую кадастровый номер 63:01:0106008:526.

2. Департаменту управления имуществом городского округа Самара:

2.1. В течение 10 (десяти) дней со дня принятия настоящего постановления направить его копию:

1) собственнику изымаемого земельного участка и жилого помещения (далее – недвижимость) в порядке, установленном подпунктом 3 пункта 10 статьи 56.6 Земельного кодекса Российской Федерации;

2) в Управление Федеральной службы государственной регистрации, кадастра и картографии по Самарской области.

2.2. Выступить заказчиком кадастровых работ в отношении изымаемого земельного участка.

2.3. Осуществить переговоры с собственником изымаемой недвижимости относительно условий ее изъятия.

2.4. Выступить заказчиком работ по оценке изымаемой недвижимости и размера убытков, причиняемых изъятием, а при необходимости – оценке недвижимого имущества, представляемого взамен изымаемого. Определить размер возмещения в связи с изъятием недвижимости не позднее, чем за 60 (шестьдесят) дней до направления собственникам проекта соглашения об изъятии.

2.5. Подготовить проект соглашения Главы городского округа Самара с собственником об изъятии недвижимости для муниципальных нужд и направить их сторонам такого соглашения для подписания.

2.6. Подготовить проект искового заявления о принудительном изъятии земельного участка и жилого помещения и направить их в Администрацию городского округа Самара в случае непредставления собственниками подписанного соглашения об изъятии недвижимости для муниципальных нужд по истечении 90 (девяноста) дней со дня получения проекта.

2.7. Предоставить собственнику с его согласия взамен изымаемого жилого помещения другое жилое помещение на основании соглашения, заключенного Главой городского округа Самара с собственником, об изъятии недвижимости для муниципальных нужд.

2.8. Обеспечить государственную регистрацию права собственности муниципального образования городского округа Самара на изымаемый земельный участок и жилое помещение в Управлении Федеральной службы государственной регистрации, кадастра и картографии по Самарской области и внести сведения об указанной недвижимости в реестр муниципального имущества городского округа Самара.

3. Управлению информации и аналитики Аппарата Администрации городского округа Самара в течение 10 (десяти) дней со дня принятия настоящего постановления разместить его на сайте Администрации городского округа Самара в информационно-телекоммуникационной сети «Интернет».

4. Настоящее постановление вступает в силу со дня его принятия и действует в течение 3 (трех) лет, за исключением пункта 1 настоящего постановления, который действует 2 (два) года.

5. Опубликовать настоящее постановление в газете «Самарская Газета».

6. Контроль за выполнением настоящего постановления возложить на первого заместителя главы городского округа Самара Василенко В.А.

Глава городского округа
Е.В.Лапушкина

СХЕМА

расположения земельного участка,
занимаемого МКД, признанного аварийным,
по адресу: пер.Ново-Оренбургский, д.6



МАСШТАБ 1:2000

ПРИЛОЖЕНИЕ

к Постановлению Администрации
городского округа Самара
от 25.05.2020 № 421



месторасположение
земельного участка

МАСШТАБ 1:80000

S = 646 кв.м

№	X	Y
1	1372600,69	386113,67
2	1372642,46	386108,29
3	1372640,02	386093,03
4	1372598,66	386098,42
I	1372600,69	386113,67

Первый заместитель главы
городского округа Самара

В.А.Василенко

дата выпуска

2020

Официальное опубликование

АДМИНИСТРАЦИЯ
ГОРОДСКОГО ОКРУГА САМАРА

ПОСТАНОВЛЕНИЕ

от 25.05.2020 № 422

Об изъятии для муниципальных нужд земельного участка и жилого помещения
расположенного на нем многоквартирного дома

На основании распоряжения первого заместителя главы городского округа Самара от 21.12.2011 № 2618/02-р «О признании многоквартирного дома аварийным и подлежащим сносу», руководствуясь статьями 11.10, 49, 56.2, 56.3 и 56.6-56.11 Земельного кодекса Российской Федерации, статьями 239.2 и 279 Гражданского кодекса Российской Федерации, статьей 32 Жилищного кодекса Российской Федерации, постановляю:

1. Утвердить схему расположения земельного участка площадью 230 кв.м, государственная собственность на который не разграничена, который предстоит образовать, относящегося по категории к землям населенных пунктов, в пределах территории зоны предприятий и складов V – IV классов вредности (санитарно - защитные зоны – до 100 м) (ПК-1) по Карте правового зонирования Правил застройки и землепользования в городе Самаре, утвержденных постановлением Самарской Городской Думы от 26.04.2001 № 61, расположенного по адресу: г. Самара, Куйбышевский район, ул. Хасановская, д. 15, на территории кадастрового квартала № 63:01:0415001, согласно приложению.

1.1. Изъять для муниципальных нужд земельный участок, указанный в пункте 1 настоящего постановления, занимаемый многоквартирным домом, признанным аварийным и подлежащим сносу, находящимся по адресу: г. Самара, Куйбышевский район, ул. Хасановская, д. 15.

1.2. Изъять расположенное в многоквартирном доме с кадастровым номером 63:01:0414006:638 по адресу: г. Самара, улица Хасановская, д. 15 жилое помещение у правообладателей: квартиру № 4 общей площадью 54,1 кв.м, имеющую кадастровый номер 63:01:0414006:2723.

2. Департаменту управления имуществом городского округа Самара:

2.1. В течение 10 (десяти) дней со дня принятия настоящего постановления направить его копию:

1) собственникам изымаемого земельного участка и жилого помещения (далее – недвижимость) в порядке, установленном подпунктом 3 пункта 10 статьи 56.6 Земельного кодекса Российской Федерации;

2) в Управление Федеральной службы государственной регистрации, кадастра и картографии по Самарской области.

2.2. Выступить заказчиком кадастровых работ в отношении изымаемого земельного участка, указанного в пункте 1 настоящего постановления.

2.3. Осуществить переговоры с собственниками изымаемой недвижимости относительно условий ее изъятия.

2.4. Выступить заказчиком работ по оценке изымаемой недвижимости и размера убытков, причиняемых таким изъятием, а при необходимости – оценке недвижимого имущества, представляемого взамен изымаемого. Определить размер возмещения в связи с изъятием недвижимости не позднее, чем за 60 (шестьдесят) дней до направления собственникам проекта соглашения об изъятии.

2.5. Подготовить проект соглашения Главы городского округа Самара с собственниками об изъятии недвижимости для муниципальных нужд и направить его стороне такого соглашения для подписания.

2.6. Подготовить проект искового заявления о принудительном изъятии земельного участка и жилого помещения и направить его в Администрацию городского округа Самара в случае непредставления собственниками подписанного соглашения об изъятии недвижимости для муниципальных нужд по истечении 90 (девяноста) дней со дня получения проекта.

2.7. Предоставить собственникам с их согласия взамен изымаемого жилого помещения другое жилое помещение на основании соглашения, заключенного Главой городского округа Самара с собственниками, об изъятии недвижимости для муниципальных нужд.

2.8. Обеспечить государственную регистрацию права собственности муниципального образования городского округа Самара на изымаемый земельный участок и жилое помещение в Управлении Федеральной службы государственной регистрации, кадастра и картографии по Самарской области и внести сведения об указанной недвижимости в реестр муниципального имущества городского округа Самара.

3. Управлению информации и аналитики Аппарата Администрации городского округа Самара в течение 10 (десяти) дней со дня принятия настоящего постановления разместить его на сайте Администрации городского округа Самара в информационно-телекоммуникационной сети «Интернет».

4. Настоящее постановление вступает в силу со дня его принятия и действует в течение 3 (трех) лет, за исключением пункта 1 настоящего постановления, который действует 2 (два) года.

5. Опубликовать настоящее постановление в газете «Самарская Газета».

6. Контроль за выполнением настоящего постановления возложить на первого заместителя главы городского округа Самара Василенко В.А.

Глава городского округа
Е.В.Лапушкина

СХЕМА
расположения земельного участка,
занимаемого МКД, признанного аварийным,
по адресу: ул.Хасановская, д.15

МАСШТАБ 1:2000

ПРИЛОЖЕНИЕ
к Постановлению Администрации
городского округа Самара
от 25.05.2020 № 422месторасположение
земельного участка

МАСШТАБ 1:80000

S = 230 кв.м

№	X	Y
1	1371652,05	380070,94
2	1371660,81	380058,64
3	1371648,15	380049,82
4	1371639,61	380061,68
1	1371652,05	380070,94

Первый заместитель главы
городского округа Самара

В.А.Василенко

дата выпуска

2020

Официальное опубликование

АДМИНИСТРАЦИЯ ГОРОДСКОГО ОКРУГА САМАРА

ПОСТАНОВЛЕНИЕ

от 25.05.2020 № 423

Об изъятии для муниципальных нужд земельного участка и жилых (нежилых) помещений расположенного на нем многоквартирного дома

На основании распоряжения первого заместителя главы городского округа Самара от 17.06.2011 № 1272/02-р «О признании многоквартирного дома аварийным и подлежащим сносу», руководствуясь статьями 49, 56.2, 56.3 и 56.6-56.11 Земельного кодекса Российской Федерации, статьями 239.2 и 279 Гражданского кодекса Российской Федерации, статьей 32 Жилищного кодекса Российской Федерации, постановляю:

1. Изъять для муниципальных нужд земельный участок, находящийся по адресу: Самарская обл., г. Самара, Куйбышевский р-н, пер. Торговый, дом 20, площадью 463 кв.м, имеющий кадастровый номер 63:01:0413008:5.

1.1. Изъять расположенные в многоквартирном доме с кадастровым номером 63:01:0413008:661 по адресу: Российская Федерация, Самарская область, г. Самара, Куйбышевский р-н, пер. Торговый, д. 20 у правообладателей:

1.1.1. Жилые помещения:

квартиру № 1 общей площадью 53,9 кв.м, имеющую кадастровый номер 63:01:0413008:1077;

квартиру № 2 общей площадью 55,9 кв.м, имеющую кадастровый номер 63:01:0413008:1078;

квартиру № 3 общей площадью 59,4 кв.м, имеющую кадастровый номер 63:01:0413008:1076;

квартиру № 4 общей площадью 56,9 кв.м, имеющую кадастровый номер 63:01:0413008:1079;

квартиру № 7 общей площадью 57,1 кв.м, имеющую кадастровый номер 63:01:0413008:1080.

1.1.2. Нежилое помещение Литера А4, А5 1 этаж: ком. №№ 45-48, 47 общей площадью 26,7 кв.м, имеющее кадастровый номер 63:01:0413008:1085.

2. Департаменту управления имуществом городского округа Самара:

2.1. В течение 10 (десяти) дней со дня принятия настоящего постановления направить его копию:

1) собственникам изымаемого земельного участка и жилых (нежилых) помещений (далее – недвижимость) в порядке, установленном подпунктом 3 пункта 10 статьи 56.6 Земельного кодекса Российской Федерации;

2) в Управление Федеральной службы государственной регистрации, кадастра и картографии по Самарской области.

2.2. Осуществить переговоры с собственниками изымаемой недвижимости относительно условий ее изъятия.

2.3. Выступить заказчиком работ по оценке изымаемой недвижимости и размера убытков, причиняемых таким изъятием, а при необходимости – оценке недвижимого имущества, представляемого взамен изымаемого. Определить размер возмещения в связи с изъятием недвижимости не позднее, чем за 60 (шестьдесят) дней до направления собственникам проекта соглашения об изъятии.

2.4. Подготовить проекты соглашений Главы городского округа Самара с собственниками об изъятии недвижимости для муниципальных нужд и направить их сторонам такого соглашения для подписания.

2.5. Подготовить проекты исковых заявлений о принудительном изъятии земельного участка и жилых (нежилых) помещений и направить их в Администрацию городского округа Самара в случае непредставления собственниками подписанного соглашения об изъятии недвижимости для муниципальных нужд по истечении 90 (девяноста) дней со дня получения проекта.

2.6. Предоставить собственникам с их согласия взамен изымаемых жилых (нежилых) помещений другие жилые (нежилые) помещения на основании соглашения, заключенного Главой городского округа Самара с собственниками, об изъятии недвижимости для муниципальных нужд.

2.7. Обеспечить государственную регистрацию права собственности муниципального образования городского округ Самара на изымаемый земельный участок и жилые (нежилые) помещения в Управлении Федеральной службы государственной регистрации, кадастра и картографии по Самарской области и внести сведения об указанной недвижимости в реестр муниципального имущества городского округа Самара.

3. Управлению информации и аналитики Аппарата Администрации городского округа Самара в течение 10 (десяти) дней со дня принятия настоящего постановления разместить его на сайте Администрации городского округа Самара в информационно-телекоммуникационной сети «Интернет».

4. Настоящее постановление вступает в силу со дня его принятия и действует в течение 3 (трех) лет.

5. Опубликовать настоящее постановление в газете «Самарская Газета».

6. Контроль за выполнением настоящего постановления возложить на первого заместителя главы городского округа Самара Василенко В.А.

Глава городского округа
Е.В.Лапушкина

АДМИНИСТРАЦИЯ ГОРОДСКОГО ОКРУГА САМАРА

ПОСТАНОВЛЕНИЕ

от 26.05.2020 № 424

О внесении изменений в муниципальную программу городского округа Самара «Развитие муниципальной службы в городском округе Самара» на 2019-2023 годы, утвержденную постановлением Администрации городского округа Самара от 01.08.2018 № 617

В соответствии с постановлением Администрации городского округа Самара от 12.10.2015 № 1126 «Об утверждении Порядка разработки, реализации и оценки эффективности муниципальных программ городского округа Самара» в целях приведения муниципального правового акта в соответствие с действующим законодательством постановляю:

1. Внести в муниципальную программу городского округа Самара «Развитие муниципальной службы в городском округе Самара» на 2019 - 2023 годы, утвержденную постановлением Администрации городского округа Самара от 01.08.2018 № 617 (далее – Программа), изменения, изложив пункт 14 и строку «Итого по пункту 14» приложения № 1 к Программе в следующей редакции:

14.	Д У - ПИКП	Дума г.о. Самара	2019	54,9	58,3	61,7	65,2	69,1	309,2	
		КСП	2023	125,0	125,0	100,0	125,0	125,0	600,0	

14.	Организация и проведение мероприятий по дополнительному профессиональному образованию Главы городского округа Самара, муниципальных служащих на территории городского округа Самара и за его пределами	ДГ	169,1	179,7	190,3	200,8	212,9	952,8	Совершенствование организации процесса обучения с применением опыта других регионов
		ДУИ	157,9	167,8	177,7	187,5	198,8	889,7	
		Администрация г.о. Самара	222,9	285,6	302,4	319,2	338,4	1468,5	
		ДГХиЭК	146,7	155,9	165,1	174,2	184,7	826,6	
		ДПППРТУ (до 24.02.2019)/ ДЭРИТ (с 25.02.2019)	33,6	75,0	79,4	83,8	42,3	314,1	
		ДТ	41,4	44,0	46,6	49,2	52,2	233,4	
		ДФиЭР (до 24.02.2019)/ ДФ (с 25.02.2019)	213,9	188,0	199,0	210,2	269,3	1080,4	
		УГЗ	20,2	21,4	22,7	23,9	25,4	113,6	
		ДО	65,0	69,0	73,1	77,1	81,8	366,0	
		ДОПисП	163,5	100,0	184,0	194,2	205,9	847,6	
ДКМП	33,6	35,7	37,8	39,9	42,3	189,3			
ДФКС	22,4	23,8	25,2	26,6	28,2	126,2			
Итого по пункту 14			1 470,1	1 529,2	1 665,0	1 776,8	1 876,3	8 317,4	

2. Настоящее постановление вступает в силу со дня его официального опубликования.

3. Контроль за выполнением настоящего постановления возложить на первого заместителя главы городского округа Самара Харитонову М.Н.

Глава городского округа
Е.В.Лапушкина

АДМИНИСТРАЦИЯ ГОРОДСКОГО ОКРУГА САМАРА

ПОСТАНОВЛЕНИЕ

от 26.05.2020 № 429

Об изъятии для муниципальных нужд земельных участков и жилых помещений расположенных на них многоквартирных домов

На основании постановления Администрации городского округа Самара от 09.08.2010 № 164-р «О сносе многоквартирных домов, признанных аварийными (непригодными для проживания)», распоряжения первого заместителя главы городского округа Самара от 27.06.2011 № 1358/02-р «О признании многоквартирного дома аварийным и подлежащим сносу», руководствуясь статьями 49, 56.2, 56.3 и 56.6-56.11 Земельного кодекса Российской Федерации, статьями 239.2 и 279 Гражданского кодекса Российской Федерации, статьей 32 Жилищного кодекса Российской Федерации, постановляю:

1. Изъять для муниципальных нужд земельный участок, находящийся по адресу: Самарская область, город Самара, Куйбышевский район, переулок Торговый, дом № 12, площадью 959 кв.м, имеющий кадастровый номер 63:01:0413009:1161.

1.1. Изъять расположенное в многоквартирном доме с кадастровым номером 63:01:0413009:602 по адресу: г. Самара, Куйбышевский район, Торговый пер., д. 12 жилое помещение у правообладателя: квартиру № 8 общей площадью 23,2 кв.м, имеющую кадастровый номер 63:01:0413009:1233.

2. Изъять для муниципальных нужд земельный участок, находящийся по адресу: Самарская область, г. Самара, Самарский район, ул. Фрунзе, д. № 123-125, Литера Дд, площадью 242 кв.м, имеющий кадастровый номер 63:01:0819001:1030.

2.1. Изъять расположенные в многоквартирном доме с кадастровым номером 63:01:0502003:542 по адресу: город Самара, улица Фрунзе, д. 123-125 жилые помещения у правообладателей:

квартиру № 7 общей площадью 80,7 кв.м, имеющую кадастровый номер 63:01:0819001:1075;

квартиру № 12 общей площадью 70,8 кв.м, имеющую кадастровый номер 63:01:0816010:1505.

2.2. Департаменту управления имуществом городского округа Самара:

3.1. В течение 10 (десяти) дней со дня принятия настоящего постановления направить его копию:

1) собственникам изымаемых земельных участков и жилых помещений (далее – недвижимость) в порядке, установленном подпунктом 3 пункта 10 статьи 56.6 Земельного кодекса Российской Федерации;

2) в Управление Федеральной службы государственной регистрации, кадастра и картографии по Самарской области.

3.2. Осуществить переговоры с собственниками изымаемой недвижимости относительно условий ее изъятия.

3.3. Выступить заказчиком работ по оценке изымаемой недвижимости и размера убытков, причиняемых таким изъятием, а при необходимости – оценке недвижимого имущества, представляемого взамен изымаемого. Определить размер возмещения в связи с изъятием недвижимости не позднее, чем за 60 (шестьдесят) дней до направления собственникам проекта соглашения об изъятии.

3.4. Подготовить проекты соглашений Главы городского округа Самара с собственниками об изъятии недвижимости для муниципальных нужд и направить их сторонам такого соглашения для подписания.

3.5. Подготовить проекты исковых заявлений о принудительном изъятии земельных участков и жилых помещений и направить их в Администрацию городского округа Самара в случае непредставления собственниками подписанного соглашения об изъятии недвижимости для муниципальных нужд по истечении 90 (девяноста) дней со дня получения проекта.

3.6. Предоставить собственникам с их согласия взамен изымаемых жилых помещений другие жилые помещения на основании соглашений, заключенных Главой городского округа Самара с собственниками, об изъятии недвижимости для муниципальных нужд.

3.7. Обеспечить государственную регистрацию права собственности муниципального образования городского округ Самара на изымаемые земельные участки и жилые помещения в Управлении Федеральной службы государственной регистрации, кадастра и картографии по Самарской области и внести сведения об указанной недвижимости в реестр муниципального имущества городского округа Самара.

4. Управлению информации и аналитики Аппарата Администрации городского округа Самара в течение 10 (десяти) дней со дня принятия настоящего постановления разместить его на сайте Администрации городского округа Самара в информационно-телекоммуникационной сети «Интернет».

5. Настоящее постановление вступает в силу со дня его принятия и действует в течение 3 (трех) лет.

6. Опубликовать настоящее постановление в газете «Самарская Газета».

7. Контроль за выполнением настоящего постановления возложить на первого заместителя главы городского округа Самара Василенко В.А.

Глава городского округа
Е.В.Лапушкина

Официальное опубликование

АДМИНИСТРАЦИЯ
ГОРОДСКОГО ОКРУГА САМАРА

ПОСТАНОВЛЕНИЕ

от 26.05.2020 № 425

Об изъятии для муниципальных нужд земельного участка и жилых помещений
расположенного на нем многоквартирного дома

На основании распоряжения первого заместителя главы городского округа Самара от 12.11.2012 № 3787 «О признании многоквартирного дома аварийным и подлежащим сносу», руководствуясь статьями 11.10, 49, 56.2, 56.3 и 56.6-56.11 Земельного кодекса Российской Федерации, статьями 239.2 и 279 Гражданского кодекса Российской Федерации, статьей 32 Жилищного кодекса Российской Федерации, постановляю:

1. Утвердить схему расположения земельного участка площадью 119 кв.м, относящегося по категории к землям населенных пунктов, в пределах территории зоны застройки среднеэтажными жилыми домами (Ж-3) по Карте правого зонирования Правил застройки и землепользования в городе Самаре, утвержденных постановлением Самарской Городской Думы от 26.04.2001 № 61, расположенного по адресу: г. Самара, Ленинский район, ул. Галактионовская, д. 98 АА1А2аа1а2, который предстоит образовать путем раздела земельного участка, государственная собственность на который не разграничена, с кадастровым номером 63:01:0502006:1284 с сохранением исходного земельного участка в измененных границах, на кадастровом плане (кадастровой карте) территории кадастрового квартала № 63:01:0502006, согласно приложению.

1.1. Изъять для муниципальных нужд земельный участок, указанный в пункте 1 настоящего постановления, занимаемый многоквартирным домом, признанным аварийным и подлежащим сносу, находящимся по адресу: Российская Федерация, Самарская область, г. Самара, Ленинский р-н, ул. Галактионовская, д. 98.

1.2. Изъять расположенные в многоквартирном доме с кадастровым номером 63:01:0502006:555 по адресу: Российская Федерация, Самарская область, г. Самара, Ленинский р-н, ул. Галактионовская, д. 98 жилые помещения у правообладателей:

квартиру № 1 общей площадью 41,7 кв.м, имеющую кадастровый номер 63:01:0502006:1022;
квартиру № 4 общей площадью 14,2 кв.м, имеющую кадастровый номер 63:01:0502006:1020.

2. Департаменту управления имуществом городского округа Самара:

2.1. В течение 10 (десяти) дней со дня принятия настоящего постановления направить его копию:

1) собственникам изымаемого земельного участка и жилых помещений (далее – недвижимость) в порядке, установленном подпунктом 3 пункта 10 статьи 56.6 Земельного кодекса Российской Федерации;

2) в Управление Федеральной службы государственной регистрации, кадастра и картографии по Самарской области.

2.2. Выступить заказчиком кадастровых работ в отношении изымаемого земельного участка, указанного в пункте 1 настоящего постановления.

2.3. Осуществить переговоры с собственниками изымаемой недвижимости относительно условий ее изъятия.

2.4. Выступить заказчиком работ по оценке изымаемой недвижимости и размера убытков, причиняемых изъятием, а при необходимости – оценке недвижимого имущества, представляемого взамен изымаемого. Определить размер возмещения в связи с изъятием недвижимости не позднее, чем за 60 (шестьдесят) дней до направления собственникам проекта соглашения об изъятии.

2.5. Подготовить проекты соглашений Главы городского округа Самара с собственниками об изъятии недвижимости для муниципальных нужд и направить их сторонам такого соглашения для подписания.

2.6. Подготовить проекты исковых заявлений о принудительном изъятии земельного участка и жилых помещений и направить их в Администрацию городского округа Самара в случае непредставления собственниками подписанного соглашения об изъятии недвижимости для муниципальных нужд по истечении 90 (девяноста) дней со дня получения проекта.

2.7. Предоставить собственникам с их согласия взамен изымаемого жилого помещения другое жилое помещение на основании соглашения, заключенного Главой городского округа Самара с собственниками, об изъятии недвижимости для муниципальных нужд.

2.8. Обеспечить государственную регистрацию права собственности муниципального образования городского округа Самара на изымаемый земельный участок и жилые помещения в Управление Федеральной службы государственной регистрации, кадастра и картографии по Самарской области и внести сведения об указанной недвижимости в реестр муниципального имущества городского округа Самара.

3. Управлению информации и аналитики Аппарата Администрации городского округа Самара в течение 10 (десяти) дней со дня принятия настоящего постановления разместить его на сайте Администрации городского округа Самара в информационно-телекоммуникационной сети «Интернет».

4. Настоящее постановление вступает в силу со дня его принятия и действует в течение 3 (трех) лет, за исключением пункта 1 настоящего постановления, который действует 2 (два) года.

5. Опубликовать настоящее постановление в газете «Самарская Газета».

6. Контроль за выполнением настоящего постановления возложить на первого заместителя главы городского округа Самара Василенко В.А.

Глава городского округа
Е.В.Лапушкина

СХЕМА
расположения земельного участка,
занимаемого МКД, признанного аварийным,
по адресу: ул.Галактионовская, д.98 литеры АА1А2аа1а2

МАСШТАБ 1:2000

ПРИЛОЖЕНИЕ
к Постановлению Администрации
городского округа Самара
от 26.05.2020 № 425

месторасположение
земельного участка
МАСШТАБ 1:80000

S = 119 кв.м

№	X	Y
1	1371536,87	387248,29
2	1371538,96	387253,70
3	1371541,85	387252,69
4	1371542,43	387254,29
5	1371545,32	387253,36
6	1371544,56	387251,59
7	1371547,41	387250,39
8	1371548,27	387252,36
9	1371555,12	387249,53
10	1371552,17	387242,08
1	1371536,87	387248,29

Первый заместитель главы
городского округа Самара

 В.А. Василенко

дата выпуска

2020

Официальное опубликование

АДМИНИСТРАЦИЯ
ГОРОДСКОГО ОКРУГА САМАРА

ПОСТАНОВЛЕНИЕ

от 26.05.2020 № 426

Об изъятии для муниципальных нужд земельного участка и жилых помещений расположенного на нем многоквартирного дома

На основании распоряжения первого заместителя главы городского округа Самара от 04.04.2012 № 991 «О признании многоквартирного дома аварийным и подлежащим сносу», руководствуясь статьями 11.10, 49, 56.2, 56.3 и 56.6-56.11 Земельного кодекса Российской Федерации, статьями 239.2 и 279 Гражданского кодекса Российской Федерации, статьей 32 Жилищного кодекса Российской Федерации, постановляю:

1. Утвердить схему расположения земельного участка площадью 286 кв.м, государственная собственность на который не разграничена, который предстоит образовать, относящегося по категории к землям населенных пунктов, в пределах территории зоны застройки среднеэтажными жилыми домами (Ж-3) по Карте правового зонирования Правил застройки и землепользования в городе Самаре, утвержденных постановлением Самарской Городской Думы от 26.04.2001 № 61, расположенного по адресу: г. Самара, Кировский район, ул. Дальневосточная, д. 31А, на территории кадастрового квартала № 63:01:0239002, согласно приложению.

1.1. Изъять для муниципальных нужд земельный участок, указанный в пункте 1 настоящего постановления, занимаемый многоквартирным домом, признанным аварийным и подлежащим сносу, находящимся по адресу: Российская Федерация, Самарская область, г. Самара, Кировский район, ул. Дальневосточная, д. 31.

1.2. Изъять расположенные в многоквартирном доме с кадастровым номером № 63:01:0238003:642 по адресу: Российская Федерация, Самарская область, г. Самара, Кировский район, ул. Дальневосточная, д. 31 жилые помещения у правообладателей:

квартиру № 6 общей площадью 45,7 кв.м, имеющую кадастровый номер 63:01:0238003:2373;

квартиру № 7 общей площадью 57,5 кв.м, имеющую кадастровый номер 63:01:0238003:2375.

2. Департаменту управления имуществом городского округа Самара:

2.1. В течение 10 (десяти) дней со дня принятия настоящего постановления направить его копию:

1) собственникам изымаемого земельного участка и жилых помещений (далее – недвижимость) в порядке, установленном подпунктом 3 пункта 10 статьи 56.6 Земельного кодекса Российской Федерации;

2) в Управление Федеральной службы государственной регистрации, кадастра и картографии по Самарской области.

2.2. Выступить заказчиком кадастровых работ в отношении изымаемого земельного участка, указанного в пункте 1 настоящего постановления.

2.3. Осуществить переговоры с собственниками изымаемой недвижимости относительно условий ее изъятия.

2.4. Выступить заказчиком работ по оценке изымаемой недвижимости и размера убытков, причиняемых изъятием, а при необходимости – оценке недвижимого имущества, представляемого взамен изымаемого. Определить размер возмещения в связи с изъятием недвижимости не позднее, чем за 60 (шестьдесят) дней до направления собственникам проекта соглашения об изъятии.

2.5. Подготовить проекты соглашений Главы городского округа Самара с собственниками об изъятии недвижимости для муниципальных нужд и направить их сторонам такого соглашения для подписания.

2.6. Подготовить проекты исковых заявлений о принудительном изъятии земельного участка и жилых помещений и направить их в Администрацию городского округа Самара в случае непредставления собственниками подписанного соглашения об изъятии недвижимости для муниципальных нужд по истечении 90 (девяноста) дней со дня получения проекта.

2.7. Предоставить собственникам с их согласия взамен изымаемого жилого помещения другое жилое помещение на основании соглашения, заключенного Главой городского округа Самара с собственниками, об изъятии недвижимости для муниципальных нужд.

2.8. Обеспечить государственную регистрацию права собственности муниципального образования городского округа Самара на изымаемый земельный участок и жилые помещения в Управление Федеральной службы государственной регистрации, кадастра и картографии по Самарской области и внести сведения об указанной недвижимости в реестр муниципального имущества городского округа Самара.

3. Управлению информации и аналитики Аппарата Администрации городского округа Самара в течение 10 (десяти) дней со дня принятия настоящего постановления разместить его на сайте Администрации городского округа Самара в информационно-телекоммуникационной сети «Интернет».

4. Настоящее постановление вступает в силу со дня его принятия и действует в течение 3 (трех) лет, за исключением пункта 1 настоящего постановления, который действует 2 (два) года.


5. Опубликовать настоящее постановление в газете «Самарская Газета».

6. Контроль за выполнением настоящего постановления возложить на первого заместителя главы городского округа Самара Василенко В.А.

Глава городского округа
Е.В.Лапушкина

СХЕМА

расположения земельного участка,
занимаемого МКД, признанного аварийным,
по адресу: ул. Дальневосточная, д.31А

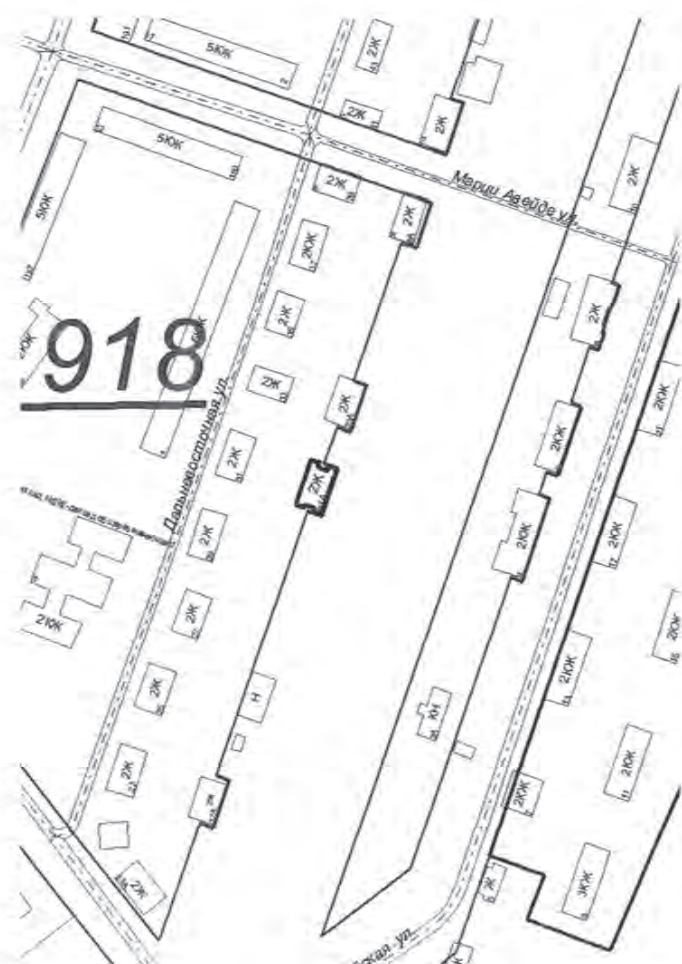

МАСШТАБ 1:2000

ПРИЛОЖЕНИЕ
к Постановлению Администрации
городского округа Самара
от 26.05.2020 № 426



месторасположение
земельного участка

МАСШТАБ 1:80000

S = 286 кв.м

№	X	Y
1	1383504,16	391685,43
2	1383508,06	391684,21
3	1383507,27	391681,93
4	1383511,80	391680,17
5	1383512,37	391682,67
6	1383516,49	391681,18
7	1383508,75	391658,73
8	1383505,00	391660,24
9	1383505,53	391661,96
10	1383500,96	391663,44
11	1383500,32	391661,98
12	1383496,62	391663,27
1	1383504,16	391685,43

Первый заместитель главы
городского округа Самара

 В.А.Василенко

дата выпуска

2020

АДМИНИСТРАЦИЯ
ГОРОДСКОГО ОКРУГА САМАРА

ПОСТАНОВЛЕНИЕ

от 26.05.2020 № 427

**Об изъятии для муниципальных нужд земельных участков и жилых помещений
расположенных на них многоквартирных домов**

На основании распоряжения первого заместителя главы городского округа Самара от 19.05.2011 № 972/02-р «О признании многоквартирного дома аварийным и подлежащим сносу», руководствуясь статьями 11.10, 49, 56.2, 56.3 и 56.6-56.11 Земельного кодекса Российской Федерации, статьями 239.2 и 279 Гражданского кодекса Российской Федерации, статьей 32 Жилищного кодекса Российской Федерации, постановляю:

1. Утвердить схему расположения земельного участка площадью 200 кв.м, государственная собственность на который не разграничена, который предстоит образовать, относящегося по категории к землям населенных пунктов, в пределах территории зоны застройки многоквартирными жилыми домами (Ж-4) по Карте правового зонирования Правил застройки и землепользования в городе Самаре, утвержденных постановлением Самарской Городской Думы от 26.04.2001 № 61, расположенного по адресу: г. Самара, Ленинский район, ул. Буянова, д. 46-48, литера Ббб1, на территории кадастрового квартала № 63:01:0513006, согласно приложению № 1.

1.1. Изъять для муниципальных нужд земельный участок, указанный в пункте 1 настоящего постановления, занимаемый многоквартирным домом, признанным аварийным и подлежащим сносу, находящимся по адресу: г. Самара, Ленинский район, ул. Буянова, д. 46-48 с кадастровым номером 63:01:0513006:791.

1.2. Изъять расположенные в многоквартирном доме с кадастровым номером 63:01:0513006:791 по адресу: г. Самара, Ленинский район, ул. Буянова, д. 46-48 жилые помещения у правообладателей:

квартиру № 6 общей площадью 39,2 кв.м, имеющую кадастровый номер 63:01:0513006:861;
квартиру № 7 общей площадью 34,2 кв.м, имеющую кадастровый номер 63:01:0513006:793;
квартиру № 9 общей площадью 49,4 кв.м, имеющую кадастровый номер 63:01:0513006:809.

2. Утвердить схему расположения земельного участка площадью 128 кв.м, государственная собственность на который не разграничена, который предстоит образовать, относящегося по категории к землям населенных пунктов, в пределах территории зоны застройки многоквартирными жилыми домами (Ж-4) по Карте правового зонирования Правил застройки и землепользования в городе Самаре, утвержденных постановлением Самарской Городской Думы от 26.04.2001 № 61, расположенного по адресу: г. Самара, Ленинский район, ул. Буянова, д. 46-48, литера Вв, на территории кадастрового квартала № 63:01:0513006, согласно приложению № 2.

2.1. Изъять для муниципальных нужд земельный участок, указанный в пункте 2 настоящего постановления, занимаемый многоквартирным домом, признанным аварийным и подлежащим сносу, находящимся по адресу: г. Самара, Ленинский район, ул. Буянова, д. 46-48 с кадастровым номером 63:01:0513006:519.

2.2. Изъять расположенное в многоквартирном доме с кадастровым номером 63:01:0513006:519 по адресу: г. Самара, Ленинский район, ул. Буянова, дом № 46-48 жилое помещение у правообладателей: квартиру № 3 общей площадью 38,7 кв.м, имеющую кадастровый номер 63:01:0513006:848.

3. Департаменту управления имуществом городского округа Самара:

3.1. В течение 10 (десяти) дней со дня принятия настоящего постановления направить его копию:

1) собственникам изымаемых земельных участков и жилых помещений (далее – недвижимость) в порядке, установленном подпунктом 3 пункта 10 статьи 56.6 Земельного кодекса Российской Федерации;

2) в Управление Федеральной службы государственной регистрации, кадастра и картографии по Самарской области.

3.2. Выступить заказчиком кадастровых работ в отношении земельных участков, указанных в пунктах 1 и 2 настоящего постановления.

3.3. Осуществить переговоры с собственниками изымаемой недвижимости относительно условий ее изъятия.

3.4. Выступить заказчиком работ по оценке изымаемой недвижимости и размера убытков, причиняемых таким изъятием, а при необходимости – оценке недвижимого имущества, представляемого взамен изымаемого. Определить размер возмещения в связи с изъятием недвижимости не позднее, чем за 60 (шестьдесят) дней до направления собственникам проекта соглашения об изъятии.

3.5. Подготовить проекты соглашений Главы городского округа Самара с собственниками об изъятии недвижимости для муниципальных нужд и направить их сторонам такого соглашения для подписания.

3.6. Подготовить проекты исковых заявлений о принудительном изъятии земельных участков и жилых помещений и направить их в Администрацию городского округа Самара в случае непредставления собственниками подписанного соглашения об изъятии недвижимости для муниципальных нужд по истечении 90 (девяноста) дней со дня получения проекта.

3.7. Предоставить собственникам с их согласия взамен изымаемых жилых помещений другие жилые помещения на основании соглашений, заключенных Главой городского округа Самара с собственниками, об изъятии недвижимости для муниципальных нужд.

3.8. Обеспечить государственную регистрацию права собственности муниципального образования городской округ Самара на изымаемые земельные участки и жилые помещения в Управление Федеральной службы государственной регистрации, кадастра и картографии по Самарской области и внести сведения об указанной недвижимости в реестр муниципального имущества городского округа Самара.

4. Управлению информации и аналитики Аппарата Администрации городского округа Самара в течение 10 (десяти) дней со дня принятия настоящего постановления разместить его на сайте Администрации городского округа Самара в информационно-телекоммуникационной сети «Интернет».

5. Настоящее постановление вступает в силу со дня его принятия и действует в течение 3 (трех) лет, за исключением пунктов 1 и 2 настоящего постановления, которые действуют 2 (два) года.

6. Опубликовать настоящее постановление в газете «Самарская Газета».

7. Контроль за выполнением настоящего постановления возложить на первого заместителя главы городского округа Самара Василенко В.А.

Глава городского округа
Е.В.Лапушкина

