



АДМИНИСТРАЦИЯ ГОРОДСКОГО ОКРУГА САМАРА
ПОСТАНОВЛЕНИЕ
26.02.2015 г. №173

Об утверждении документации по планировке территории в границах улиц Ново-Садовой, Губанова, Солнечной в Промышленном районе городского округа Самара

В соответствии с Градостроительным кодексом Российской Федерации, Федеральным законом от 06.10.2003 № 131-ФЗ «Об общих принципах организации местного самоуправления в Российской Федерации», протоколом публичных слушаний по проекту планировки и проекту межевания территории в границах улиц Ново-Садовой, Губанова, Солнечной в Промышленном районе городского округа Самара от 25.09.2014, заключением по результатам публичных слушаний по проекту планировки и проекту межевания территории в границах улиц Ново-Садовой, Губанова, Солнечной в Промышленном районе городского округа Самара от 30.09.2014, заключением на документацию по планировке территории в границах улиц Ново-Садовой, Губанова, Солнечной в Промышленном районе городского округа Самара ПОСТАНОВЛЯЮ:

1. Утвердить прилагаемую документацию по планировке территории (проект планировки территории и проект межевания территории) в границах улиц Ново-Садовой, Губанова, Солнечной в Промышленном районе городского округа Самара, разработанную в соответствии с распоряжением Департамента строительства и архитектуры городского округа Самара от 12.02.2014 № РД-152 «О разрешении ООО «СДЦ Строй» подготовки документации по планировке территории в границах улиц Ново-Садовой, Губанова, Солнечной в Промышленном районе городского округа Самара».

2. Установить для земельных участков, отнесенных по категории к землям населенных пунктов, границы которых сформированы на основании проекта межевания территории, следующие виды разрешенного использования:

- для участка S1 (11 190 кв.м) – территория многоэтажного жилого дома;
- для участка S2 (6660 кв.м) – территория многоэтажного жилого дома;
- для участка S3 (12720 кв.м) – территория многоэтажного жилого дома;
- для участка S4 (6620 кв.м) – территория многоэтажного жилого дома;
- для участка S5 (9373 кв.м) – территория многоэтажного жилого дома;
- для участка S6 (5390 кв.м) – территория многоэтажного жилого дома;
- для участка S7 (4627 кв.м) – территория многоэтажного жилого дома;
- для участка S8 (5147 кв.м) – территория многоэтажного жилого дома;
- для участка S9 (206 кв.м) – территория объекта инженерной инфраструктуры;
- для участка S10 (3247 кв.м) – территория многоэтажного жилого дома;
- для участка S11 (13069 кв.м) – территория многоэтажного жилого дома;
- для участка S12 (3807 кв.м) – территория многоэтажного жилого дома;
- для участка S13 (34104 кв.м) – под парк;
- для участка S14 (9607 кв.м) – территория многоэтажного жилого дома;
- для участка S15 (1874 кв.м) – территория многоэтажного жилого дома;
- для участка S16 (5298 кв.м) – территория многоэтажного жилого дома;
- для участка S17 – существующий участок № 63:01:0706001:22 под многоквартирные дома свыше 3-х этажей, под многоквартирные дома свыше 3-х этажей со встроенными помещениями нежилого использования на нижних этажах;
- для участка S18 – существующий участок № 63:01:0704004:36 под многоквартирные дома свыше 3-х этажей, под многоквартирные дома свыше 3-х этажей со встроенными помещениями нежилого использования на нижних этажах;
- для участка S19 (978 кв.м) – под проезд, проход;
- для участка S20 (7816 кв.м) – под проезд, проход;
- для участка S21 (1999 кв.м) – под проезд, проход;
- для участка S22 (2643 кв.м) – под проезд, проход;
- для участка S23 (2104 кв.м) – под проезд, проход;
- для участка S24 (3383 кв.м) – территория многоэтажного жилого дома;
- для участка S25 (183 кв.м) – территория объекта инженерной инфраструктуры;
- для участка S26 (70 кв.м) – территория объекта инженерной инфраструктуры;
- для участка S27 (412 кв.м) – под проезд, проход.

3. Управлению информации и аналитики Администрации городского округа Самара настоящее постановление и утвержденную документацию по планировке территории (проект планировки территории и проект межевания территории) в границах улиц Ново-Садовой, Губанова, Солнечной в Промышленном районе городского округа Самара разместить в сети Интернет на официальном сайте Администрации городского округа Самара и в газете «Самарская Газета» в течение 7 дней со дня подписания настоящего постановления.

4. Настоящее постановление вступает в силу со дня вступления в силу решения Думы городского округа Самара о внесении изменений в карту правового зонирования Правил застройки и землепользования в городе Самара, утвержденных постановлением Самарской Городской Думы от 26.04.2001 № 61, в части территории, расположенной в границах улиц Ново-Садовой, Губанова, Солнечной.

5. Контроль за выполнением настоящего постановления возложить на первого заместителя главы Администрации городского округа Самара, курирующего вопросы экономики, потребительского рынка, транспорта и жилищно-коммунального хозяйства.

Глава Администрации
городского округа
О.Б.Фурсов

АДМИНИСТРАЦИЯ ГОРОДСКОГО ОКРУГА САМАРА
ПОСТАНОВЛЕНИЕ
27.02.2015 г. №174

Об утверждении документации по планировке территории в границах улиц Льва Толстого, Куйбышева, Красноармейской, Фрунзе в Ленинском районе городского округа Самара

В соответствии с Градостроительным кодексом Российской Федерации, Федеральным законом от 06.10.2003 № 131-ФЗ «Об общих принципах организации местного самоуправления в Российской Федерации», протоколом публичных слушаний по проекту планировки и проекту межевания территории в границах улиц Льва Толстого, Куйбышева, Красноармейской, Фрунзе в Ленинском районе городского округа Самара от 20.11.2014, заключением по результатам публичных слушаний по проекту планировки и проекту межевания территории в границах улиц Льва Толстого, Куйбышева, Красноармейской, Фрунзе в Ленинском районе городского округа Самара от 26.11.2014, заключением на документацию по планировке территории в границах улиц Льва Толстого, Куйбышева, Красноармейской, Фрунзе в Ленинском районе городского округа Самара ПОСТАНОВЛЯЮ:

1. Утвердить прилагаемую документацию по планировке территории (проект планировки территории и проект межевания территории) в границах улиц Льва Толстого, Куйбышева, Красноармейской, Фрунзе в Ленинском районе городского округа Самара, разработанную в соответствии с распоряжением Департамента строительства и архитектуры городского округа Самара от 08.07.2013 № РД-589 «О разрешении подготовки документации по планировке территории (проекта планировки и проекта межевания) в границах улиц Льва Толстого, Куйбышева, Красноармейской, Фрунзе в Ленинском районе городского округа Самара».

2. Установить для земельных участков, отнесенных по категории к землям населенных пунктов, границы которых сформированы на основании проекта межевания территории, следующие виды разрешенного использования:

- для участка S1 (741,0061 кв.м) – под многоквартирный жилой дом с размещением нежилых объектов на 1 этаже;
- для участка S2 (1186,2139 кв.м) – под пешеходно-транспортные коммуникации;
- для участка S3 (62,5596 кв.м) – под размещение инженерных сооружений;
- для участка S4 (1838,9568 кв.м) – формирование земельного участка под организацию выставочного пространства при формировании музейного квартала;
- для участка S5 (2489,0858 кв.м) – формирование земельного участка под организацию выставочного пространства при формировании музейного квартала;
- для участка S6 (1892,0494 кв.м) – под музеи, выставочные залы;
- для участка S7 (1062,0493 кв.м) – под пешеходно-транспортные коммуникации;
- для участка S8 (1183,9382 кв.м) – под многоквартирный жилой дом с размещением нежилых объектов на 1 этаже;
- для участка S9 (962,7221 кв.м) – под многоквартирные дома 2-3 этажей;

для участка S10 (929,2867 кв.м) – под многоквартирный жилой дом с размещением нежилых объектов на 1 этаже;

для участка S11 (191,9497 кв.м) – под многоквартирные дома 2-3 этажей.

3. Управлению информации и аналитики Администрации городского округа Самара настоящее постановление и утвержденную документацию по планировке территории (проект планировки территории и проект межевания территории) в границах улиц Льва Толстого, Куйбышева, Красноармейской, Фрунзе в Ленинском районе городского округа Самара разместить в сети Интернет на официальном сайте Администрации городского округа Самара и газете «Самарская Газета» в течение 7 дней со дня подписания настоящего постановления.

4. Настоящее постановление вступает в силу со дня его подписания.

5. Контроль за выполнением настоящего постановления возложить на первого заместителя главы Администрации городского округа Самара, курирующего вопросы экономики, потребительского рынка, транспорта и жилищно-коммунального хозяйства.

Глава Администрации
городского округа
О.Б.Фурсов

АДМИНИСТРАЦИЯ ГОРОДСКОГО ОКРУГА САМАРА
ПОСТАНОВЛЕНИЕ
27.02.2015 г. №175

Об утверждении документации по планировке территории в границах улицы Советской, ветки железнодорожных путей, улиц Пугачевской, Ставропольской, переулков Ташкентского, проспекта Юных Пионеров в Кировском районе городского округа Самара

В соответствии с Градостроительным кодексом Российской Федерации, Федеральным законом от 06.10.2003 № 131-ФЗ «Об общих принципах организации местного самоуправления в Российской Федерации», протоколом публичных слушаний по проекту планировки и проекту межевания территории в границах улицы Советской, ветки железнодорожных путей, улиц Пугачевской, Ставропольской, переулков Ташкентского, проспекта Юных Пионеров в Кировском районе городского округа Самара от 02.12.2014, заключением по результатам публичных слушаний по проекту планировки и проекту межевания территории в границах улицы Советской, ветки железнодорожных путей, улиц Пугачевской, Ставропольской, переулков Ташкентского, проспекта Юных Пионеров в Кировском районе городского округа Самара от 03.12.2014, заключением на документацию по планировке территории в границах улицы Советской, ветки железнодорожных путей, улиц Пугачевской, Ставропольской, переулков Ташкентского, проспекта Юных Пионеров в Кировском районе городского округа Самара ПОСТАНОВЛЯЮ:

1. Утвердить прилагаемую документацию по планировке территории (проект планировки территории и проект межевания территории) в границах улицы Советской, ветки железнодорожных путей, улиц Пугачевской, Ставропольской, переулков Ташкентского, проспекта Юных Пионеров в Кировском районе городского округа Самара, разработанную в соответствии с распоряжением Департамента строительства и архитектуры городского округа Самара от 19.07.2013 № РД-639 «О разрешении разработки проекта планировки территории и проекта межевания территории в границах улицы Советской, ветки железнодорожных путей, улиц Пугачевской, Ставропольской, переулков Ташкентского, проспекта Юных Пионеров в Кировском районе городского округа Самара».

2. Установить для земельных участков, отнесенных по категории к землям населенных пунктов, границы которых сформированы на основании проекта межевания территории, следующие виды разрешенного использования:

- для участка S1.1.1 (5392 кв.м) – под многоквартирные дома;
- для участка S1.1.2 (3018 кв.м) – под многоквартирные дома;
- для участка S1.1.д (26 кв.м) – под объекты дорожного хозяйства;
- для участка S1.1.п (1190 кв.м) – под внутриквартальные проезды, проходы;
- для участка S1.2.д (4629 кв.м) – под объекты дорожного хозяйства;
- для участка S1.2.п (836 кв.м) – под внутриквартальные проезды, проходы;
- для участка S1.2 (12425 кв.м) – под многоквартирные дома;
- для участка S1.3.д (262 кв.м) – под объекты дорожного хозяйства;
- для участка S1.4д (138 кв.м) – под объекты дорожного хозяйства;
- для участка S2.1 (3013 кв.м) – под многоквартирные дома – занимаемый многоквартирным жилым домом;
- для участка S2.2 (3049 кв.м) – под многоквартирные дома – занимаемый многоквартирным жилым домом;
- для участка S2.3 (4912 кв.м) – под многоквартирные дома – занимаемый многоквартирным жилым домом;
- для участка S2.4 (3443 кв.м) – под многоквартирные дома;
- для участка S2.5 (852 кв.м) – под многоквартирные дома;
- для участка S2.6 (9604 кв.м) – под многоквартирные дома;
- для участка S2.7 (2821 кв.м) – под спортплощадки, под подземный паркинг;
- для участка S2.1д (433 кв.м) – под объекты дорожного хозяйства;
- для участка S2.2д (248 кв.м) – под объекты дорожного хозяйства;
- для участка S2.1п (2247 кв.м) – под внутриквартальные проезды, проходы;
- для участка S2.1 (6672 кв.м) – под многоквартирные дома;
- для участка S3.2 (5031 кв.м) – под многоквартирные дома;
- для участка S3.1.п (1238 кв.м) – под внутриквартальные проезды, проходы;
- для участка S3.3.1 (3259 кв.м) – под многоквартирные дома;
- для участка S3.3.2 (5470 кв.м) – под многоквартирные дома;
- для участка S3.3.3 (4661 кв.м) – под многоквартирные дома;
- для участка S3.1.д (204 кв.м) – под объекты дорожного хозяйства;
- для участка S3.2.д (9515 кв.м) – под объекты дорожного хозяйства;
- для участка S3.3.д (504 кв.м) – под объекты дорожного хозяйства;
- для участка S4.1 (4314 кв.м) – под детский сад;
- для участка S4.2 (12628 кв.м) – под школу;
- для участка S4.3 (14054 кв.м) – под многоквартирные дома;
- для участка S4.4 (5284 кв.м) – под многоквартирные дома;
- для участка S4.5 (5960 кв.м) – под многоквартирные дома;
- для участка S4.1.д (7603 кв.м) – под объекты дорожного хозяйства;
- для участка S4.1.п (4119 кв.м) – под внутриквартальные проезды, проходы;
- для участка S5.1 (4628 кв.м) – под многоквартирные дома – занимаемый многоквартирным жилым домом;
- для участка S5.2 (2955 кв.м) – под многоквартирные дома – занимаемый многоквартирным жилым домом;
- для участка S5.3 (9886 кв.м) – под многоквартирные дома;
- для участка S5.4 (5996 кв.м) – под многоквартирные дома;
- для участка S5.5 (12432 кв.м) – под многоквартирные дома;
- для участка S5.6 (5645 кв.м) – под многоквартирные дома;
- для участка S5.1.п (2252 кв.м) – под внутриквартальные проезды, проходы;
- для участка S5.2.п (541 кв.м) – под внутриквартальные проезды, проходы;
- для участка S5.3.п (487 кв.м) – под внутриквартальные проезды, проходы;
- для участка S5.1.д (359 кв.м) – под объекты дорожного хозяйства;
- для участка S5.2.д (3935 кв.м) – под объекты дорожного хозяйства;
- для участка S5.3.д (1871 кв.м) – под объекты дорожного хозяйства;
- для участка S6.1 (6966 кв.м) – под наземно-подземный паркинг;
- для участка S6.1.д (9456 кв.м) – под объекты дорожного хозяйства.


3. Управлению информации и аналитики Администрации городского округа Самара настоящее постановление и утвержденную документацию по планировке территории (проект планировки территории и проект межевания территории) в границах улицы Советской, ветки железнодорожных путей, улиц Пугачевской, Ставропольской, переулков Ташкентского, проспекта Юных Пионеров в Кировском районе городского округа Самара разместить в сети Интернет на официальном сайте Администрации городского округа Самара и в газете «Самарская Газета» в течение 7 дней со дня подписания.

4. Настоящее постановление вступает в силу со дня его подписания.

5. Контроль за выполнением настоящего постановления возложить на первого заместителя главы Администрации городского округа Самара, курирующего вопросы экономики, потребительского рынка, транспорта и жилищно-коммунального хозяйства.

Глава Администрации
городского округа
О.Б.Фурсов

Официальное опубликование

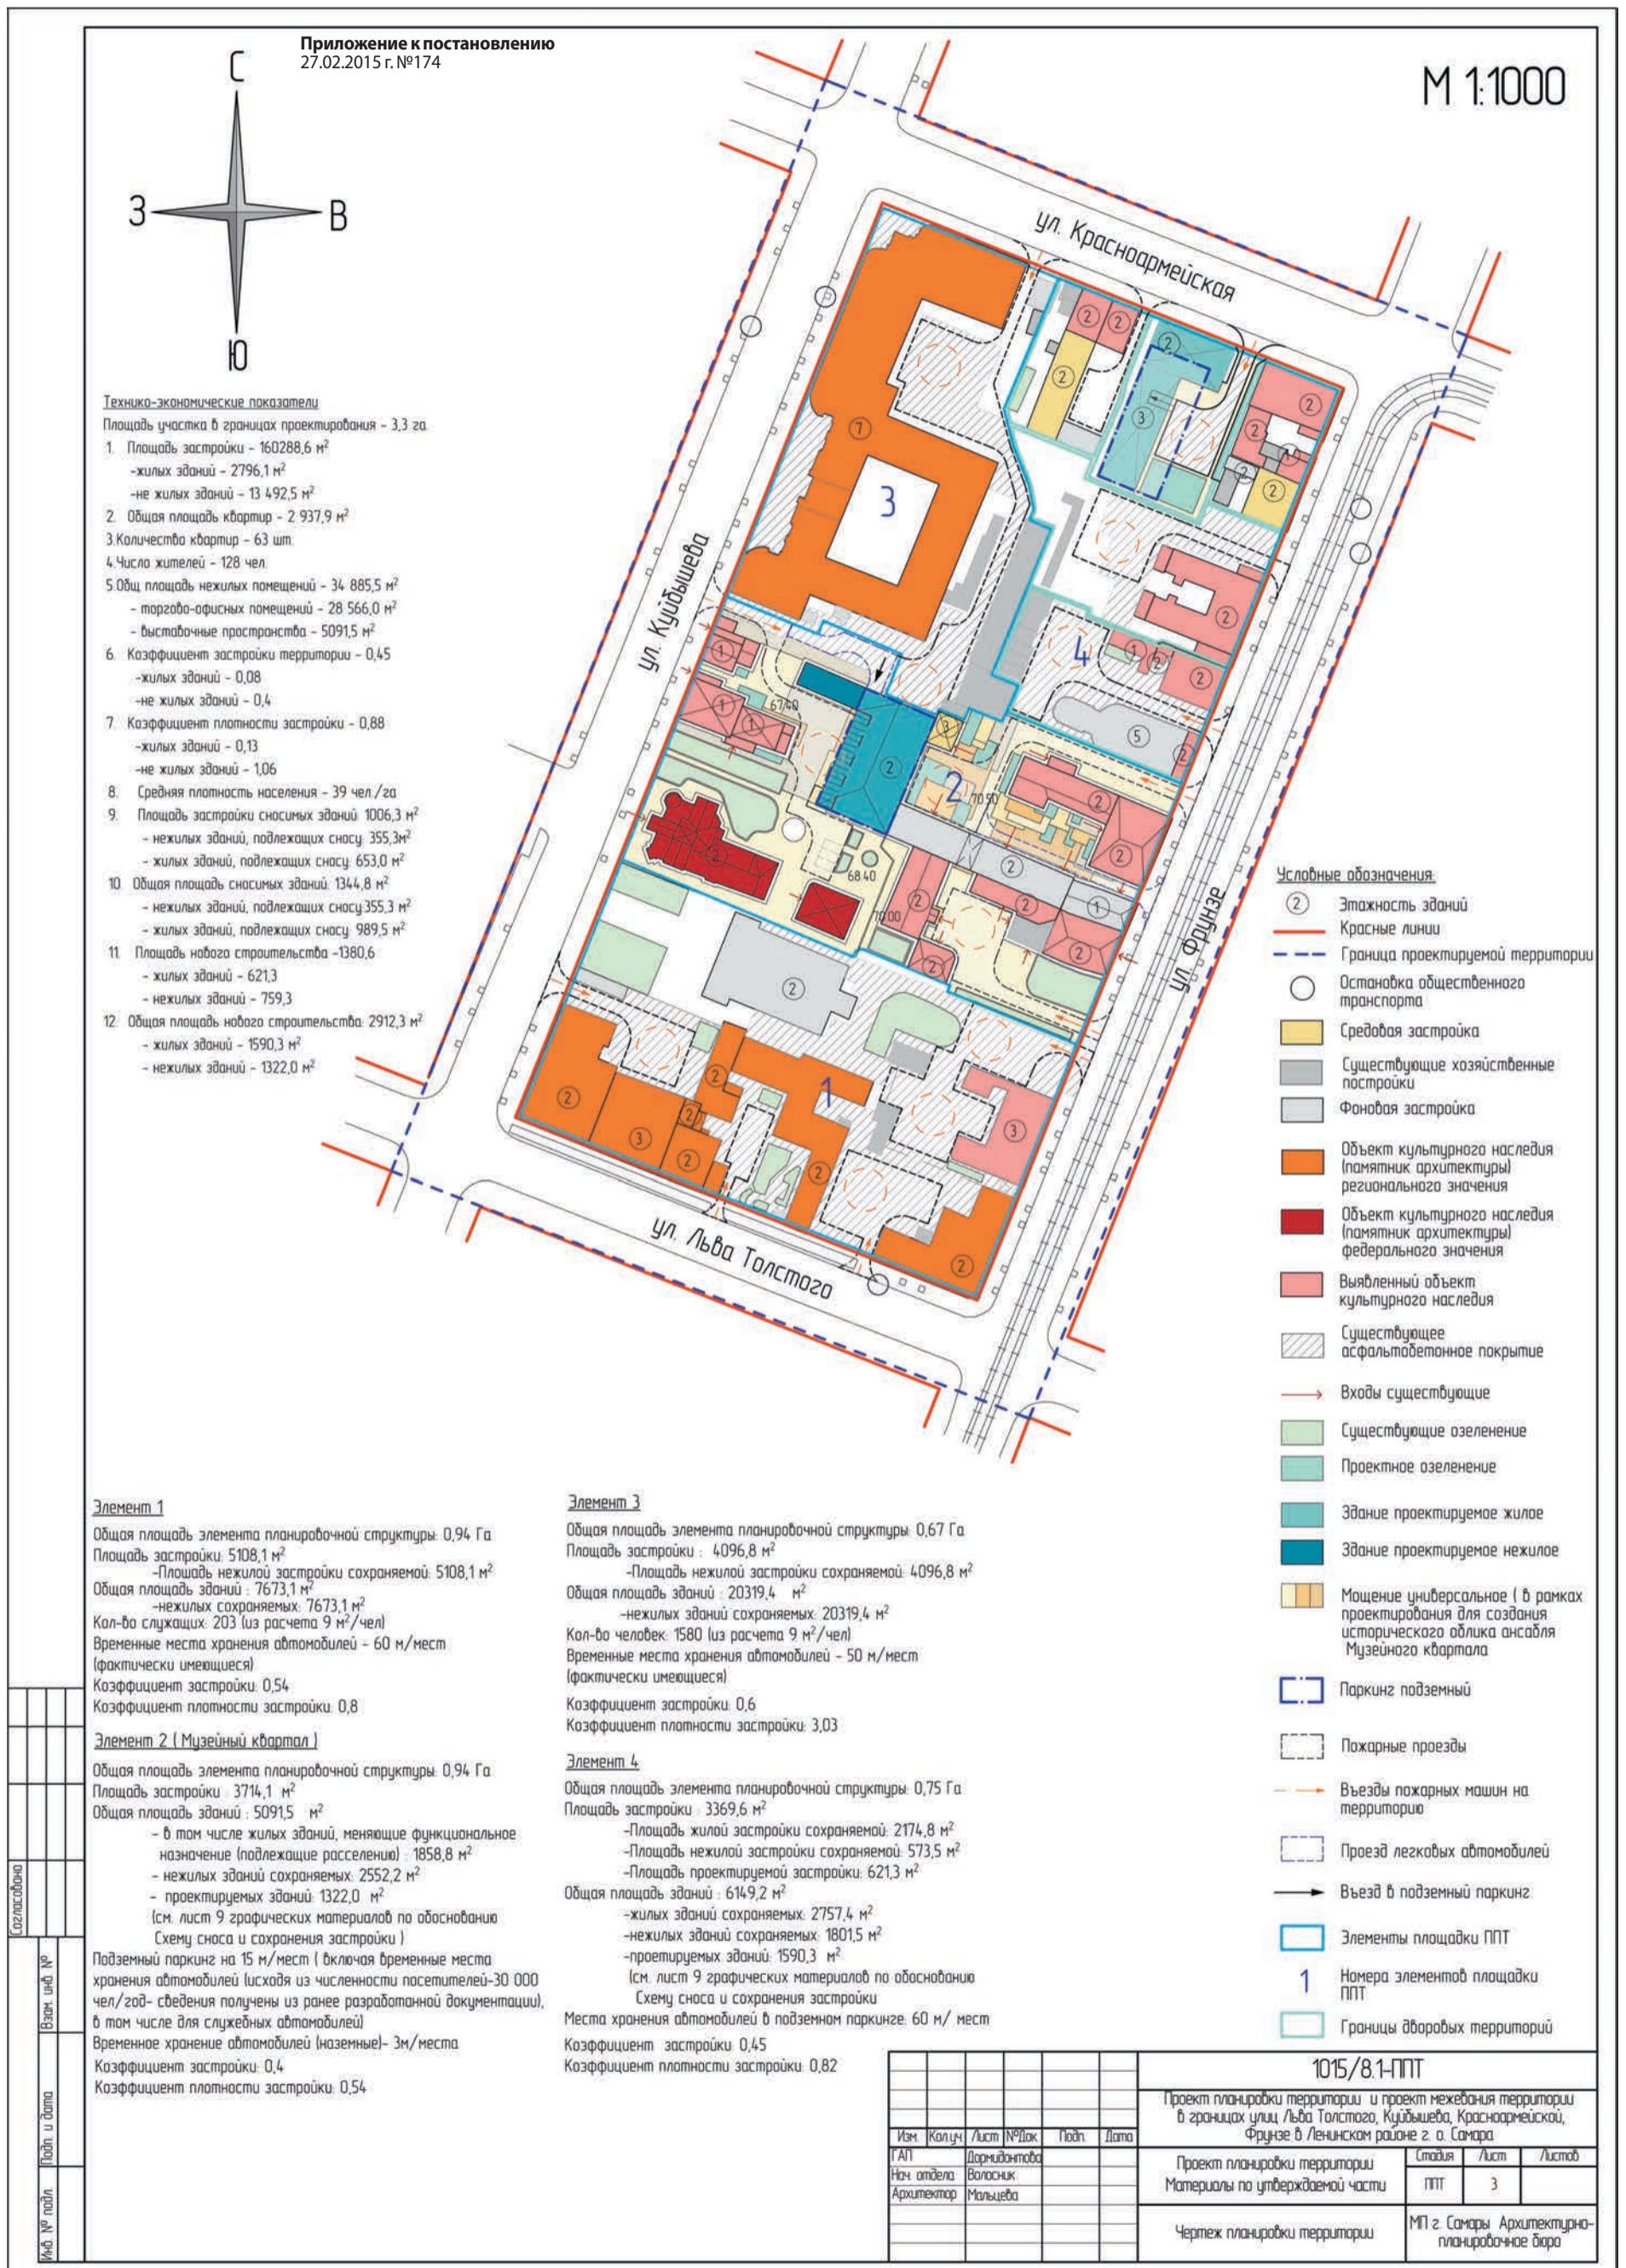

Официальное опубликование

АДМИНИСТРАЦИЯ ГОРОДСКОГО ОКРУГА САМАРА ПОСТАНОВЛЕНИЕ 27.02.2015 г. №177

Об утверждении документации по планировке территории в границах улицы Восьмого Марта, Красноглинского шоссе, улиц Ногина, Сергея Лазо, Симферопольской, Академика Кузнецова в Красноглинском районе городского округа Самара

В соответствии с Градостроительным кодексом Российской Федерации, Федеральным законом от 06.10.2003 № 131-ФЗ «Об общих принципах организации местного самоуправления в Российской Федерации», протоколом публичных слушаний по проекту планировки и проекту межевания территории в границах улицы Восьмого Марта, Красноглинского шоссе, улиц Ногина, Сергея Лазо, Симферопольской, Академика Кузнецова в Красноглинском районе городского округа Самара от 01.12.2014, заключением по результатам публичных слушаний по проекту планировки и проекту межевания территории в границах улицы Восьмого Марта, Красноглинского шоссе, улиц Ногина, Сергея Лазо, Симферопольской, Академика Кузнецова в Красноглинском районе городского округа Самара от 02.12.2014, заключением на документацию по планировке территории в границах улицы Восьмого Марта, Красноглинского шоссе, улиц Ногина, Сергея Лазо, Симферопольской, Академика Кузнецова в Красноглинском районе городского округа Самара ПОСТАНОВЛЯЮ:

1. Утвердить прилагаемую документацию по планировке территории (проект планировки территории и проект межевания территории) в границах улицы Восьмого Марта, Красноглинского шоссе, улиц Ногина, Сергея Лазо, Симферопольской, Академика Кузнецова в Красноглинском районе городского округа Самара, разработанную в соответствии с распоряжением Департамента строительства и архитектуры городского округа Самара от 19.07.2013 № РД-638 «О разрешении разработки проекта планировки территории и проекта межевания территории в границах улицы Восьмого Марта, Красноглинского шоссе, улиц Ногина, Сергея Лазо, Симферопольской, Академика Кузнецова в Красноглинском районе городского округа Самара».

2. Установить для земельных участков, отнесенных по категории к землям населенных пунктов, границы которых сформированы на основании проекта межевания территории, следующие виды разрешенного использования:

для участка S1 (6851,0378 кв.м) – под многоквартирный 10-этажный дом;
 для участка S2 (2204,0181 кв.м) – под размещение существующего общежития;
 для участка S3 (1551,6817 кв.м) – под многоквартирный дом;
 для участка S4 (3123,3853 кв.м) – под многоквартирный дом;
 для участка S5 (5963,4825 кв.м) – под многоквартирный дом;
 для участка S7 (1093,7244 кв.м) – под клубы специализированного назначения;
 для участка S8 (5351,9361 кв.м) – под многоквартирный дом;
 для участка S9 (1346,3699 кв.м) – под пешеходно-транспортные коммуникации;
 для участка S10 (5137,2674 кв.м) – под многоквартирный дом;
 для участка S11 (11438,3664 кв.м) – под строительство многоквартирных домов;
 для участка S12 (3138,2624 кв.м) – под проезды;
 для участка S13 (306,4028 кв.м) – под размещение объектов инженерной инфраструктуры;
 для участка S14 (128,9834 кв.м) – под размещение объектов инженерной инфраструктуры;
 для участка S15 (1065,3621 кв.м) – под пешеходно-транспортные коммуникации;
 для участка S16 (203,9807 кв.м) – под размещение объектов инженерной инфраструктуры;
 для участка S17 (1505,4166 кв.м) – под проезды;
 для участка S18 (3206,3236 кв.м) – под многоквартирный дом;
 для участка S19 (13724,1069 кв.м) – под многоквартирный дом;
 для участка S20 (465,9107 кв.м) – под объекты инженерной инфраструктуры;
 для участка S21 (111,6302 кв.м) – под объекты инженерной инфраструктуры;
 для участка S22 (4347,0008 кв.м) – под многоквартирный дом;
 для участка S23 (4155,9950 кв.м) – участок, занимаемый существующей сохраняемой застройкой;
 для участка S24 (3350,1341 кв.м) – под строительство многоквартирного дома свыше 5 этажей за пределами исторической части города;
 для участка S25 (1934,7951 кв.м) – под многоквартирный дом;
 для участка S26 (5445,8044 кв.м) – под строительство многоквартирного дома свыше 5 этажей за пределами исторической части города;
 для участка S27 (3649,3458 кв.м) – под проезды;
 для участка S27.1 (3226,1969 кв.м) – под многоквартирный 10-этажный дом;
 для участка S28 (127,3657 кв.м) – под инженерные сооружения;
 для участка S29 (квартал 4) (2786,03 кв.м) – под строительство многоквартирного дома свыше 5 этажей за пределами исторической части города;
 для участка S29 (квартал 5а1) (391,6062 кв.м) – под проезды;
 для участка S30 (409,7493 кв.м) – под проезды;
 для участка S31 (286,8530 кв.м) – под размещение объектов инженерной инфраструктуры;
 для участка S32 (93,4756 кв.м) – под размещение объектов инженерной инфраструктуры;
 для участка S33 (3102,5822 кв.м) – под строительство детского сада;
 для участка S34 (3044,2516 кв.м) – под строительство многоквартирного дома свыше 5 этажей за пределами исторической части города;
 для участка S34.1 (238,6346 кв.м) – под проезды;
 для участка S35 (108,7681 кв.м) – под проезды;
 для участка S36 (53,2068 кв.м) – под размещение объектов инженерной инфраструктуры;
 для участка S37 (5574,7429 кв.м) – под строительство многоквартирного дома свыше 5 этажей за пределами исторической части города;
 для участка S38 (6360,5387 кв.м) – под строительство многоквартирного дома свыше 5 этажей за пределами исторической части города;
 для участка S39 (18116,4759 кв.м) – под строительство школы;
 для участка S40 (853,3189 кв.м) – под проезд;
 для участка S41 (2142,1196 кв.м) – под строительство детского сада;
 для участка S42 (1104,5010 кв.м) – под проезды;
 для участка S43 (2055,5827 кв.м) – под многоквартирный 5-этажный дом;
 для участка S44 (1427,2861 кв.м) – под размещение существующей детской школы искусств;
 для участка S45 (1844,0594 кв.м) – под многоквартирный 5-этажный дом;
 для участка S46 (5271,6893 кв.м) – под строительство многоквартирного дома свыше 5 этажей за пределами исторической части города;
 для участка S47 (6540,6085 кв.м) – под строительство многоквартирного дома свыше 5 этажей за пределами исторической части города;
 для участка S47.1 (369,4687 кв.м) – под проезды;
 для участка S47.2 (2185,1593 кв.м) – под проезды;
 для участка S48 (1756,6113 кв.м) – под строительство ДОУ на 150 детей;
 для участка S48.1 (266,4111 кв.м) – под строительство ДОУ на 150 детей;
 для участка S48.2 (2098,5283 кв.м) – под строительство ДОУ на 150 детей;
 для участка S49 (3104,7937 кв.м) – под существующий сквер;
 для участка S50 (3155,7991 кв.м) – под многоквартирный 4-этажный дом;
 для участка S51 (3235,8337 кв.м) – под многоквартирный 5-этажный дом;
 для участка S52 (122,7104 кв.м) – под размещение объекта инженерной инфраструктуры;
 для участка S53 (1336,6146 кв.м) – под пешеходно-транспортные коммуникации;
 для участка S54 (5566,2227 кв.м) – под строительство многоквартирного дома;
 для участка S55 (339,0715 кв.м) – под озелененные территории общего пользования: парки, скверы;
 для участка S56 (10342,3591 кв.м) – под строительство многоквартирного дома свыше 5 этажей за пределами исторической части города;
 для участка S57 (1550,3675 кв.м) – под пешеходно-транспортные коммуникации;
 для участка S58 (5049,6203 кв.м) – под строительство детского сада;
 для участка S59 (10110,3124 кв.м) – под строительство многоквартирного дома свыше 5 этажей за пределами исторической части города;
 для участка S60 (2682,8109 кв.м) – под школу;
 для участка S61 (4436,3231 кв.м) – под расширение территории администрации Красноглинского района;

для участка S62 (3984,2409 кв.м) – под размещение озелененных территорий общего пользования: скверы;
 для участка S63 (9181,1594 кв.м) – существующий участок с кадастровым № 63:01:0316007:30;
 для участка S64 (389,4197 кв.м) – под школу;
 для участка S65 (487,2177 кв.м) – под проезд;
 для участка S66 (1129,0773 кв.м) – под пешеходно-транспортные коммуникации;
 для участка S67 (2985,6739 кв.м) – под пешеходно-транспортные коммуникации;
 для участка S68 (1810,2176 кв.м) – под проезды;
 для участка S69 (75,3470 кв.м) – под объекты инженерной инфраструктуры;
 для участка S70 (2053,5094 кв.м) – под проектируемую среднеэтажную застройку;
 для участка S71 (3601,3505 кв.м) – под многоквартирный 4-этажный дом;
 для участка S72 (2367,8182 кв.м) – под строительство многоквартирного дома;
 для участка S73 (1836,2892 кв.м) – под многоквартирный 5-этажный дом;
 для участка S74 (1703,5081 кв.м) – под многоквартирный 5-этажный дом;
 для участка S75 (7355,6083 кв.м) – под пешеходно-транспортные коммуникации;
 для участка S76 (114,5607 кв.м) – под объекты инженерной инфраструктуры;
 для участка S77 (1295,2700 кв.м) – под многоквартирный 5-этажный дом;
 для участка S79 (9990,3790 кв.м) – под строительство многоквартирного дома свыше 5 этажей за пределами исторической части города;
 для участка S80 (133,3814 кв.м) – под проезды;
 для участка S81 (4529,2949 кв.м) – под строительство многоквартирного дома свыше 5 этажей за пределами исторической части города;
 для участка S83 (319,4982 кв.м) – под проезды;
 для участка S84 (9844,5498 кв.м) – под строительство многоквартирного дома свыше 5 этажей за пределами исторической части города;
 для участка S85 (244,0672 кв.м) – под проезды;
 для участка S87 (415,4761 кв.м) – под размещение существующего кафе и для дальнейшей его реконструкции;
 для участка S88 (65,7286 кв.м) – под объект инженерной инфраструктуры;
 для участка S89 (570,4151 кв.м) – под проезд;
 для участка S90 (1317,3623 кв.м) – под озелененные территории общего пользования: парки, скверы;
 для участка S91 (614,0108 кв.м) – под размещение сквера;
 для участка S92 (202,4465 кв.м) – под пешеходно-транспортные коммуникации.

3. Управлению информации и аналитики Администрации городского округа Самара настоящее постановление и утвержденную документацию по планировке территории (проект планировки территории и проект межевания территории) в границах улицы Восьмого Марта, Красноглинского шоссе, улиц Ногина, Сергея Лазо, Симферопольской, Академика Кузнецова в Красноглинском районе городского округа Самара разместить в сети Интернет на официальном сайте Администрации городского округа Самара и газете «Самарская Газета» в течение 7 дней со дня подписания настоящего постановления.

4. Настоящее постановление вступает в силу со дня его подписания.

5. Контроль за выполнением настоящего постановления возложить на первого заместителя главы Администрации городского округа Самара, курирующего вопросы экономики, потребительского рынка, транспорта и жилищно-коммунального хозяйства.

**Глава Администрации
городского округа
О.Б.Фурсов**

АДМИНИСТРАЦИЯ ГОРОДСКОГО ОКРУГА САМАРА ПОСТАНОВЛЕНИЕ 27.02.2015 г. №176

Об утверждении документации по планировке территории бывшего Самарского деревообрабатывающего завода по улице Ветвистой, 20 в Красноглинском районе городского округа Самара

В соответствии с Градостроительным кодексом Российской Федерации, Федеральным законом от 06.10.2003 № 131-ФЗ «Об общих принципах организации местного самоуправления в Российской Федерации», протоколом публичных слушаний по проекту планировки и проекту межевания территории бывшего Самарского деревообрабатывающего завода по улице Ветвистой, 20 в Красноглинском районе городского округа Самара от 09.10.2014, заключением по результатам публичных слушаний по проекту планировки и проекту межевания территории бывшего Самарского деревообрабатывающего завода по улице Ветвистой, 20 в Красноглинском районе городского округа Самара от 13.10.2014, заключением на документацию по планировке территории бывшего Самарского деревообрабатывающего завода по улице Ветвистой, 20 в Красноглинском районе городского округа Самара ПОСТАНОВЛЯЮ:

1. Утвердить прилагаемую документацию по планировке территории (проект планировки территории и проект межевания территории) бывшего Самарского деревообрабатывающего завода по улице Ветвистой, 20 в Красноглинском районе городского округа Самара, разработанную в соответствии с распоряжением Департамента строительства и архитектуры городского округа Самара от 28.10.2013 № РД-1115 «О разрешении ООО ИПК «Константа Капитал» подготовки документации по планировке территории бывшего Самарского деревообрабатывающего завода по улице Ветвистая, 20 в Красноглинском районе городского округа Самара».

2. Установить для земельных участков, отнесенных по категории к землям населенных пунктов, границы которых сформированы на основании проекта межевания территории, следующие виды разрешенного использования:

для участка S1 (7436 кв.м) – под открытую автостоянку;
 для участка S2 (3304 кв.м) – под открытую автостоянку;
 для участка S3 (917 кв.м) – под инженерную инфраструктуру;
 для участка S4 (1417 кв.м) – под магазины товаров первой необходимости площадью не более 150 кв.м;
 для участка S5 (1221 кв.м) – под клуб многоцелевого назначения;
 для участка S6 (2568 кв.м) – под сады, огороды;
 для участка S7 (4930 кв.м) – под детский сад;
 для участка S8 (60265 кв.м) – под многоквартирные дома не выше 4-х этажей без участка;
 для участка S9 (9835 кв.м) – под пешеходно-транспортные коммуникации;
 для участка S10 (102 кв.м) – под инженерную инфраструктуру;
 для участка S11 (10865 кв.м) – под пешеходно-транспортные коммуникации.

3. Управлению информации и аналитики Администрации городского округа Самара настоящее постановление и утвержденную документацию по планировке территории (проект планировки территории и проект межевания территории) бывшего Самарского деревообрабатывающего завода по улице Ветвистой, 20 в Красноглинском районе городского округа Самара разместить в сети Интернет на официальном сайте Администрации городского округа Самара и в газете «Самарская Газета» в течение 7 дней со дня подписания настоящего постановления.

4. Настоящее постановление вступает в силу со дня его подписания.


5. Контроль за выполнением настоящего постановления возложить на первого заместителя главы Администрации городского округа Самара, курирующего вопросы экономики, потребительского рынка, транспорта и жилищно-коммунального хозяйства.

**Глава Администрации
городского округа
О.Б.Фурсов**

Официальное опубликование

Приложение к постановлению
27.02.2015 г. №176

Схема межевания земельных участков.

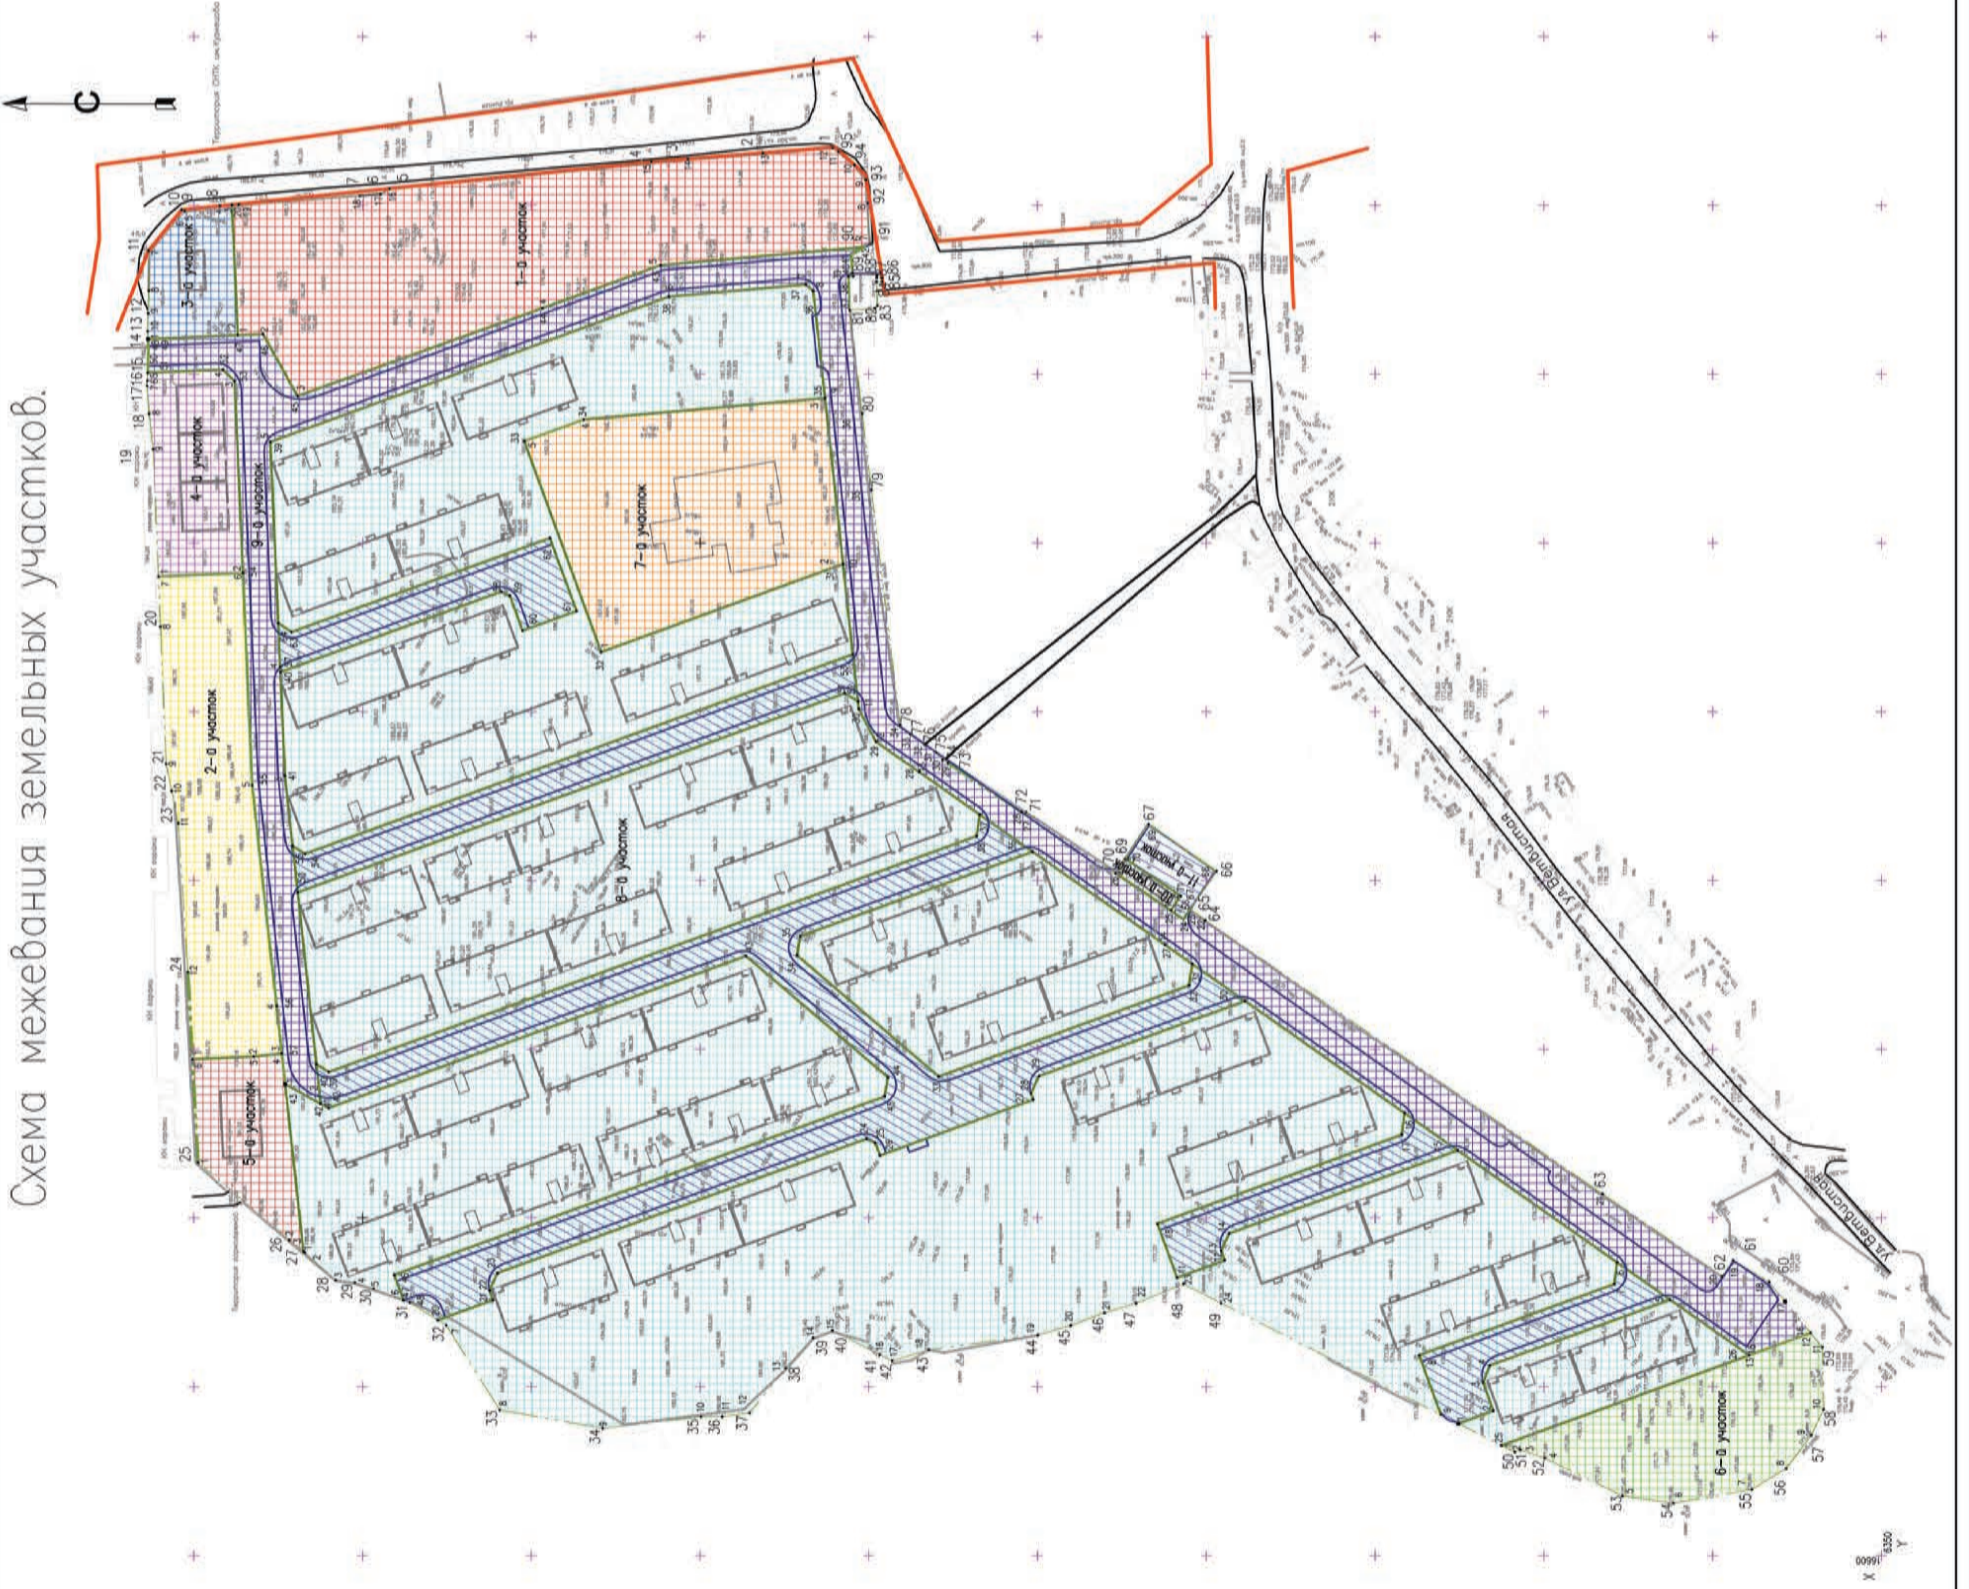

Ведомость земельных участков

№ п/п	Наименование и обозначение участка	Площадь участка, м²	Вид использования земельного участка
1	1-й участок	7443,6466	Виде формульный под открытым небом
2	2-й участок	3547,054	Виде формульный под открытым небом
3	3-й участок	917,054	Виде формульный под открытым небом
4	4-й участок	1520,2169	Виде формульный под открытым небом площадью не более 150 м²
5	5-й участок	1235,0258	Виде формульный под открытым небом
6	6-й участок	2567,7221	Виде формульный под открытым небом
7	7-й участок	4932,5173	Виде формульный под открытым небом
8	8-й участок	59685,8525	Виде формульный под открытым небом площадью не более 4-х гектаров
9	9-й участок	9765,3975	Виде формульный под открытым небом
10	10-й участок	102,532	Виде формульный под открытым небом
11	11-й участок	11143,9004	Виде формульный под открытым небом
Общая площадь участка:		102850,9405	

Условные обозначения:

- граница земельных участков
- 1-й участок
- 2-й участок
- 3-й участок
- 4-й участок
- 5-й участок
- 6-й участок
- 7-й участок
- 8-й участок
- 9-й участок
- 10-й участок
- 11-й участок

УТВЕРЖДАЮ:

И.А. Гамин	А.В. Каргузин
------------	---------------

СОГЛАСОВАНО:

Первый заместитель Главы городского округа Самара	А.В. Каргузин
Заместитель Главы городского округа Самара	С.В. Рубин
И.А. заместителя Главы городского округа Самара	С.В. Шеле
Заместитель Главы городского округа Самара	А.А. Ткачев

М 1:1000

И.А. Гамин	А.В. Каргузин
С.В. Рубин	С.В. Шеле
А.А. Ткачев	

Дата межевания земельных участков: АВА

Люди Самары

СУДЬБА И в горе, и в радости

Ева Скатица

Володя, Андрей, Алеша и Саша, Гриша и Петя, Сережа, Паша... Тамара Савицкая - многодетная мать. О ее жизни кино можно снимать! Затаив дыхание, я слушала историю жизни своей героини, изучала семейный архив. На ее долю выпало много испытаний, и она мужественно их перенесла. Есть такая особенность у русских женщин...

Дочь Героя Социалистического Труда

Сама Тамара Иннокентьевна в семье единственный ребенок. Родилась в Красном Яре в 1949 году. Отца не помнит - он рано умер, на войне получил тяжелое ранение. Когда ей было три года, мама увезла ее в Куйбышев. На новом месте Лукерья Михайловна устроилась в трест «Строймеханизация» СУМР №1 крановщицей. Проработала на предприятии 45 лет и даже была удостоена звания Героя Социалистического Труда. Жили поначалу в бараке, а потом им дали однокомнатную квартиру на Безымянке.

После окончания школы в 1965 году уехала в Казахстан - на целину, к родным отца. Здесь встретила своего первого мужа Владимира Савицкого - геолога, родом из Белоруссии. После армии приехал в Казахстан, где жили его два брата и три сестры.

- В семье у них девять сыновей и четыре дочери, - рассказала Тамара Иннокентьевна. - Свекровь прожила 104 года. Женщина - каких поискать! Всегда стояла за нас, снох, горой, пусть даже мы были неправы. А отца Савицкого, партизана, расстреляли немцы.

- Муж приехал, - вспоминала Тамара Иннокентьевна, - ему говорят: «Ики (два) бала». Он: «Ну да, у нас двое мальчишек». Не сразу понял, но когда ему вынесли новорожденных, просто сказал: «Ну и хорошо».

Материнский ПОДВИГ

Из восьми сыновей Тамары Савицкой - четыре капитана и два Героя России



ФОТО



1. 1992 год. После падения с высоты младшего Пашки семья сменила квартиру на дом в Зубчаниновке. Счастливые новоселы - Тамара Иннокентьевна, ее второй муж Саша и сыновья (на снимке нет младших близнецов).

2. Сына Андрея нет на свете уже 8 лет. Это ее материнская незаживающая рана.

сразу понял, но когда ему вынесли новорожденных, просто сказал: «Ну и хорошо».

Через три месяца она вышла на работу. Приехала свекровь помогать. Через четыре года родилась вторая пара близнецов - Гриша и Петя. Последним с Володиной, в 1982-м, у них родился Сергей.

Трагедия в Арзамасе

...Учкудук, Заровшан, Наои, Термес, Аркалык - вся их жизнь состояла из переездов. Хотя бытовых трудностей хватало, жили дружно. Дети хорошо учились, росли здоровыми. Она работала поваром в столовой, глава семьи искал золото, уран, нефть.

Вернулись в Россию в 1987 году, когда муж по вредности ушел на пенсию. Поселились в Арзамасе, где жила его мать. Многодетной семье выделили коттедж. А через год Тамара Иннокентьевна получает известие - тяжело заболела ее мама. 4 июня они с мужем сели в машину и отправились в Куйбышев.

Остановились на переезде, и вдруг прогремел взрыв. Эта катастрофа вошла в историю: на станции Арзамас-1 взорвались три вагона с гексогеном. Было около ста погибших, много раненых.

- Меня спасла дверца от машины, вместе с ней вынесло метров за тридцать, - вспоминала Тамара Иннокентьевна. - А от мужа остались только рука и нога...

Ее приняли за погибшую. Сутки без сознания пролежала в морге, пока не поняли, что жива, и не отправили в больницу. Через месяц, еще на костылях, поехала к матери. Пока выздоравливала, за большой бабушкой ухаживали Леша с Сашей. Им было по 15 лет. Старшего Володи с ними не было, он учился в мореходке в Кронштадте... Приехал на похороны бабушки Луши в начале августа.

(Окончание следует)

«Ики бала!»

Их первенец Володя родился в 1967 году в Учкудуке. Мужа направили работать в Узбекистан в геолого-разведочную партию. Здесь же она поступила в пищевой техникум. Потом их перевели в Туркмению - в строящийся город Нефтезаводск. Через шесть лет, в 1973-м, появился на свет Андрей. На втором ребенке с мужем решили остановиться. Жили-то на краю страны, в пустыне, где не было квалифицированной медпомощи.

- Андрею исполнилось год и четыре месяца, когда я почувствовала странные ощущения, - смеялась собеседница. - Поехала к врачу, он посмотрел и говорит: «Это с климатом связано. Больше арбузов и дыни ешь». А у меня на тот момент шел пятый месяц. В общем, с приключениями, но верный диагноз был поставлен. Муж, кстати, обрадовался этому известию.

Когда началось, ее отправили в райцентр Бейнау. Роды у нее принимала акушерка-туркмен-

ка. Все случилось молниеносно, она даже не сразу поняла, что это ей кричат: «О бала! (ребенок)». Видела, как ее Алеше дали шлепок и окунули в хлопковое масло. В Туркмении так делают. Но схватки не прекращались. Еще несколько минут потуг, и снова услышала крик акушерки: «Ой, еще бала!» Родились близнецы - Леша и Саша.

- Муж приехал, - вспоминала Тамара Иннокентьевна, - ему говорят: «Ики (два) бала». Он: «Ну да, у нас двое мальчишек». Не

САМАРСКАЯ
ГАЗЕТА№22a
(5438a)УЧРЕДИТЕЛЬ, ИЗДАТЕЛЬ - Администрация г.о. Самара.
АДРЕС УЧРЕДИТЕЛЯ, ИЗДАТЕЛЯ: 443010, г. Самара, ул. Льва Толстого, 20.

Газета зарегистрирована Поволжским региональным управлением регистрации и контроля за соблюдением законодательства РФ о средствах массовой информации. Регистрационный номер СО481.

МУНИЦИПАЛЬНОЕ ПРЕДПРИЯТИЕ Г.О. САМАРА «САМАРСКАЯ ГАЗЕТА»

ДИРЕКЦИЯ

Директор - Летичевская Е.В.
Зам. директора по рекламе - Колокольцева Е.Н.
Зам. директора по дистрибуции - Шунцева И.В.

РЕДАКЦИЯ

Главный редактор - Лукьянова И.А.
Зам. гл. редактора: Андрианов В.Л.,
Кондратьев О.Ю., Подлесова И.В.
Ответ. секретарь - Блинков С.А.АДРЕС РЕДАКЦИИ 443020, г. Самара, ул. Галактионовская, 39.
Телефоны: 979-75-80 (приемная); 979-86-79, 979-75-87 (реклама). E-mail: info@sgpress.ru.

ПОДПИСНЫЕ ИНДЕКСЫ 52403, 52401

ТИРАЖ 15 001. В розницу цена свободная.
За содержание рекламы несет ответственность рекламодатель.
Время подписания в печать: по графику - 19.00, фактическое - 19.00.
Дата выхода в свет 3.03.15 г.
Отпечатано в Самарском филиале ООО «Типографии «КП»
443082, г. Самара, ул. Клиническая, 257. Заказ №613а.ЭЛЕКТРОННАЯ ВЕРСИЯ ГАЗЕТЫ
www.sgpress.ruДоступно в
App Store