


№156 /5572/
четверг 24 декабря
2015 года

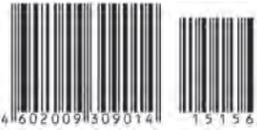

www.sgpress.ru

САМАРСКАЯ ГАЗЕТА



Газета городского округа Самара • Издаётся с января 1884 г.

ЗАДАЧИ НА ПЕРСПЕКТИВУ

Эксперты анализируют тезисы
Послания губернатора

→ страница 3

ПОСТРАДАВШИМ НА ПРОИЗВОДСТВЕ ВЫДЕЛЕНА АВТОМОБИЛИ

В следующем году соцстрах увеличит объемы
поддержки

→ страница 2

МАРШРУТ В БУДУЩЕЕ

Учебный центр ТТУ выпустил
первых водителей

→ страница 4

ИТОГИ

ДОМ РАДОСТИ И СЧАСТЬЯ

Завершился
областной конкурс
«Детский сад года»

→ страница 7

ОДИН ДЕНЬ ИЗ ЖИЗНИ

«КУХНЯ» БЛАГ ЦИВИЛИЗАЦИИ

«СГ» отработала
смену на объектах
газоснабжения

→ страница 8



ЛЮДИ САМАРЫ

ИСТОРИЯ С ФОТОГРАФИЕЙ

Жизнь и удивительные
приключения
Николая Никитина,
моторостроителя
и собкора ТАСС

→ страница 30

ВЕРНИСАЖ

ОТ ПЬЕРО ДО МЮНХГАУЗЕНА

Авторская
кукла в «Новом
пространстве»

→ страница 31



ПРАЗДНИК Радость для малышей и взрослых

Дождь Морозу НЕ ПОМЕХА

Главный волшебник страны посетил Самару

→ страница 5



О развитии губернии

ПРЯМАЯ
РЕЧЬ



Геннадий Котельников,

РЕКТОР САМАРСКОГО ГОСУДАРСТВЕННОГО
МЕДИЦИНСКОГО УНИВЕРСИТЕТА, АКАДЕМИК
РАМН:

● **Николай Иванович Меркушкин**
в послании отметил, что с задачами,
поставленными перед регионом на
2015 год, мы справились. У нас до-
страивается кардиохирургический
центр, идет возведение перинатально-
го, центра позитронно-эмиссионной

томографии, центра для одарен-
ных детей. Все это очень серьезные
проекты. Одним из самых главных
показателей в развитии высшего
образования стал тот факт,
что в Самарскую область
медалистов приехало
больше, чем уехало. Это
говорит о стабильном
развитии губернии.



ПЕРСПЕКТИВА

«Рекламная пауза»

закончилась

Самаре возвращают
полномочия
по регулированию
сферы

Иван Смирнов

Во вторник, 22 декабря, депутаты Самарской губернской Думы проголосовали за принятие регионального Закона «О наделении органов местного самоуправления городского округа Самара отдельными государственными полномочиями в сфере рекламы». Принятое решение позволит оптимизировать процесс реализации полномочий в сфере размещения наружной рекламы, к тому же муниципалитет получает дополнительный источник пополнения бюджета.

Напомним, что в конце 2014 года законом Самарской области полномочия по регулированию рынка наружной рекламы были перераспределены на региональный уровень. Глава Самары **Олег Фурсов** не раз заявлял о необходимости вернуть полномочия на муниципальный уровень, чтобы сделать работу в этой сфере более эффективной.

В соответствии с новым законом администрации Самары передаются следующие полномочия: проведение торгов на право заключения договоров, выдача разрешений на установку и эксплуатацию рекламных конструкций, аннулирование таких разрешений, выдача предписаний о демонтаже, а также непосредственно демонтаж самовольно установленных объектов. Применение норм, предусмотренных законом, приведет к упрощению всех процедур, связанных с функционированием рекламного рынка в Самаре, и будет способствовать дальнейшему наведению порядка в этой сфере.

Повестка дня

SGPRESS.RU сообщает

В городе

ЯРМАРКИ -

К НОВОГОДНЕМУ СТОЛУ

С 25 по 27 декабря с 09.00 до 18.00 на семи площадках Самары будут работать предновогодние сельскохозяйственные ярмарки. Они организованы администрацией Самары совместно с министерством сельского хозяйства и продовольствия губернии. Предпраздничная торговля сельхозпродукцией с привлечением местных товаропроизводителей откроется по следующим адресам.

Ленинский район: ул. Владимирская/Коммунистическая.

Куйбышевский район: Пугачевский тракт/ул. Нефтяников.

Кировский район: ул. Победы - Каховская и Аэропортовское шоссе.

Красноглинский район:

пос. Мехзавод, квартал 4, близ ДК «Октябрь».

Промышленный район:

ул. Г. Димитрова/3. Космодемьянской.

Промышленный район: Московское шоссе, близ дома №147.

ЦЕНТР ДЛЯ ОБРАЩЕНИЙ

Вчера в Ленинском районе на ул. Садовой, 225 открылся новый депутатский центр партии «Единая Россия».

- Это один из самых современных депутатских центров в Самаре, - отметил секретарь регионального отделения партии «Единая Россия», заместитель председателя правительства Самарской области **Александр Фетисов**. - Есть подъезд и для маломобильных граждан. В этом центре будут принимать депутаты всех уровней, в том числе 22 депутата районного совета Ленинского района. Как подчеркнул депутат Думы г.о. Самара, секретарь местного отделения партии Ленинского района **Виктор Егоршин**, открытие нового центра позволит вывести работу с обращениями граждан на более качественный уровень, а жители будут точно знать, куда обращаться за помощью депутатов райсоветов.

В области

НАЛОГОВУЮ ВОЗГЛАВИЛ АЛЕКСАНДР ВИХРОВ

Приказом Министерства финансов РФ на должность руководителя УФНС России по Самарской области назначен **Александр Вихров**. Он уроженец Похвистнева, имеет два высших образования: экономическое и юридическое. Работая в системе налоговых органов Самарской области с 2004 года, замещал должности госслужбы от государственного налогового инспектора до заместителя руководителя УФНС России по Самарской области. С 5 октября 2015 г. временно исполнял обязанности руководителя УФНС России по Самарской области.

ПРИОРИТЕТЫ Президент провел заседание Госсовета по вопросам совершенствования системы общего образования

ДЛЯ НАЦИОНАЛЬНОГО РАЗВИТИЯ

Николай Егоров

Под председательством Президента РФ **Владимира Путина** в Кремле прошло заседание Государственного совета по вопросам совершенствования системы общего образования в Российской Федерации. В заседании принял участие полномочный представитель Президента РФ в Приволжском федеральном округе **Михаил Бабич**.

Ответ на запросы общества

Президент отметил позитивные изменения, которые произошли в сфере общего образования за последние годы, и обозначил задачу на ближайшее десятилетие - сделать российскую школу одной из лучших в мире.

- Убежден, такая задача способна и должна объединить все политические силы, все уровни власти, граждан страны; она отвечает и запросам общества, и задачам национального развития. Важно вместе определить наиболее эффективные, действенные инструменты реализации наших планов, - заявил **Владимир Путин** и предложил создать общенациональную систему профессионального роста учителей, выделив при этом несколько направлений.

Первое - это внедрение современных программ подготовки и повышения квалификации педагогов, которые соответ-

Как сделать российскую школу одной из лучших в мире



ствуют профессиональным требованиям.

Второе - это внедрение эффективного механизма материального и морального поощрения качественного, творческого учительского труда, создание стимулов к развитию, к непрерывному профессиональному росту.

Третье. Понятно, что и саму систему оценки квалификации, качества результатов работы учителя и его потенциала нужно совершенствовать, делать ее более объективной, менее бюрократической, и главной должна быть оценка не чиновника, а коллег, профессионального общества.

Считаю, что мы должны серьезно обновить, усовершенствовать систему отбора и профессионального развития директоров школ, чтобы в школу приходили яркие, увлеченные

своим делом молодые управленцы.

Далее. Предлагаю максимально сократить административную, бумажную нагрузку на педагогов и образовательные организации в целом.

Следует также упорядочить количество контроля надзорных мероприятий в отношении школ.

Поддерживать нужно всех

По словам главы государства, в следующем году из федерального бюджета выделяется 50 миллиардов рублей на строительство, ремонт и реконструкцию школ.

- Кстати говоря, это не значит, что эти средства должны замещать региональные деньги. В регионах как предусматривались средства на развитие школ и школьные дела, так они там и должны остаться, - подчер-

кнул **Владимир Путин**. - Уже в ближайшие годы должна быть ликвидирована третья смена в школах, а затем нужно добиться, чтобы ученики как минимум начальных и старших классов учились в одну смену. Обращаю также внимание глав субъектов на необходимость обеспечить единые социальные гарантии детям вне зависимости от форм собственности школы, в которой ребенок учится, будь то федеральная, региональная, муниципальная или частная. Речь прежде всего идет о льготном питании детям-инвалидам и детям из многодетных или малообеспеченных семей.

Президент поддержал предложение рабочей группы Госсовета «создать общедоступную электронную школу для каждого школьника страны, где будут размещены учебные материалы и пособия, лекции наших знаменитых педагогов и ученых».

- Уже в школе важно помочь ребятам осознанно выбрать будущую специальность, которая будет востребована на рынке труда, чтобы они потом смогли найти себе дорогу по душе, получали достойный заработок, могли состояться в жизни, - отметил **Владимир Путин**. - Нужно продолжить развитие дополнительного образования, технических кружков, творческих студий и спортивных секций. Совершенствовать систему поиска и поддержки одаренных детей. Но, конечно, поддерживать нужно всех.

РЕШЕНИЕ Для особой категории людей

Иван Смирнов

Вчера в региональном отделении Фонда социального страхования состоялось вручение ключей от автомобилей гражданам, которые пострадали от несчастных случаев на производстве или приобрели профессиональные заболевания. Им было передано 19 легковых автомобилей LADA Granta, часть из которых оборудована адаптированными органами управления. На шести автомобилях их новые владельцы уехали уже после церемонии вручения. Жителям губернии, которые не смогли побывать на мероприятии в областном центре, автомобили доставят к домам на специальных автобусах.

- За 10 лет данной категории граждан мы выдали 357 машин на общую сумму около 120 миллионов рублей. Эти деньги заложены в бюджет фонда и имеют целевое назначение. На следующий год мы запланировали выдачу пострадавшим более 120 автомашин, - сообщил управляющий Самарским региональным отделением Фонда

Пострадавшим на производстве выделены автомобили

В следующем году соцстрах увеличит объемы поддержки



социального страхования **Александр Медведев**.

В мероприятии принял участие глава Самары **Олег Фурсов**.

- Задача власти - как можно более эффективно помогать людям с ограниченными возможностями стать полноценными граждана-

ми общества, комфортно чувствовать себя в городской среде. В Самаре уже многое сделано для создания достойных условий труда и жизни инвалидов, - сказал глава города. - Замечания к безбарьерной среде, конечно, есть, но изменения видны: новые дороги и тротуары прокладываются с учетом потребностей инвалидов, оказывается активное содействие в ремонте жилья, в трудоустройстве. 42 процента инвалидов, стоявших на учете в службе занятости, в настоящий момент уже нашли работу. Это один из лучших показателей в Приволжском федеральном округе.

Олег Фурсов отметил, что в силу своих компетенций муниципалитет и дальше будет делать все для того, чтобы люди с ограниченными возможностями здоровья были вовлечены в созидательные процессы, не чувствовали себя обособленными от общества и могли приносить ему пользу.

Подробно о важном

ОТКЛИКИ Эксперты анализируют тезисы Послания губернатора Самарской области

ЗАДАЧИ на перспективу

Николай Меркушкин обозначил основные векторы развития региона



Андрей Сергеев

В понедельник губернатор **Николай Меркушкин** огласил ежегодное Послание депутатам Самарской губернской Думы и жителям области. Традиционно послание главы региона становится основным программным документом, определяющим основные векторы развития губернии на будущий год и более далекую перспективу.

Эксперты оценили основные тезисы Послания губернатора Самарской области.

«У нашего региона есть настоящий лидер»

- Послание губернатора еще раз показало, что у нашего региона есть настоящий лидер, который умеет консолидировать на успешную и эффективную работу все уровни власти и гражданское общество, - считает председатель Самарской губернской Думы **Виктор Сазонов**. - В экономике, политике, социальной сфере сохранен восходящий тренд решения самых сложных проблем региона - это главный итог 2015 года. Реализация планов по подготовке к ЧМ-2018 - еще одна важная точка роста, которая позволит преобразить Самару, создаст совершенно другую городскую среду. Но, как подчеркнул глава региона, без кардинального изменения ситуации в ЖКХ мы не сможем оправдать чаяния жителей. Люди видят ту большую работу, которая ведется в области под руководством Николая Ивановича. Взаимопонимание, умение слушать и слышать друг друга - этот неизменный принцип его работы приносит свои плоды.

«Мы модернизировали систему местного самоуправления»

- Губернатор отметил, что мы прошли очень непростой путь в рамках реализации задач, поставленных

в Послании Президента РФ **Владимира Владимировича Путина**. В частности, модернизирована система местного самоуправления. Мы фактически выстроили механизм и определили формат взаимодействия населения и власти на местном уровне. Теперь нам необходимо отточить технологии этих коммуникаций на уровне внутригородских районов Самары, - рассказывает вице-губернатор - руководитель администрации губернатора Самарской области **Дмитрий Овчинников**. - Также в этом году нам предстояло сократить управленческие расходы на 20%. При этом федеральная власть регулярно ставила перед нами новые задачи, которые требовали привлечения сил и средств, но мы справились и продолжим оптимизацию в следующем году.

«Губернатор отметил серьезные успехи системы образования региона»

- Нам очень важно, что в своем послании губернатор отметил серьезные успехи, которые произошли в системе образования региона за последние годы. А именно: в решении проблем доступности дошкольного образования для детей от 3 до 7 лет, в развитии педагогического потенциала, включая увеличившийся приток молодых педагогов в образовательные учреждения, - говорит министр образования и науки Самарской области **Владимир Пылев**. - В то же время мы не можем останавливаться на достигнутом. Нам необходимо 1 сентября 2016 года открыть Центр для одаренных детей. Амбициозная задача поставлена губернатором и по продвижению объединенного университета в лидеры российского высшего образования.

«Послание губернатора адресовано широкому кругу лиц»

- Послание губернатора адресовано широкому кругу лиц, поэто-

му задача каждого субъекта общественно-политической жизни региона на первом этапе - «найти себя» в этом программном документе, - подчеркивает секретарь регионального отделения партии «Единая Россия» **Александр Фетисов**. - Безусловно, на эту работу мы в Самарском региональном отделении партии «Единая Россия» смотрим через призму нашей повседневной деятельности, которая в большинстве своем строится по проектной методу. Например, вопросы социальной сферы и работы с молодежью находят свое отражение в проектах «Надежда нации», «Историческая память», «России важен каждый ребенок». Вопросы развития спорта - это «Золотая шайба» и «Лето с футбольным мячом», тема ЖКХ и взаимодействие жителей с управляющими компаниями - это компетенция проекта «Единой России» «Управдом» и так далее. Таким образом, наши проекты - и есть вклад в реализацию посланий Президента РФ и губернатора Самарской области.

«Губернатор реально оценивает состояние в сфере ЖКХ»

- Губернатор Николай Иванович Меркушкин объективен. Он понимает и реально оценивает состояние в сфере ЖКХ, - полагает председатель комиссии по местному самоуправлению, строительству и ЖКХ Общественной палаты Самарской области **Виктор Часовских**. - В действительности примерно 70% жителей не удовлетворены жилищно-коммунальным обслуживанием. Мы предлагаем жителям обращаться с жалобами к правоохранителям, но, как сказал губернатор, они не в полном объеме решают вопросы. А если там нет результатов, то это вновь вызывает недоверие людей к власти. Эту ситуацию нужно менять. Что касается процесса лицен-

зирования управляющих компаний, то здесь мы должны показать, что сертификат выдается не на века.

«Спасибо за поддержку, которую областное правительство и лично губернатор оказывают ОАО «Кузнецов»

- Исходя из поставленных в послании задач мы способны закрепить отрасль на достигнутых рубежах и добиться еще более высоких результатов, - сообщает исполнительный директор ОАО «Кузнецов» **Николай Якушин**. - Отдельное спасибо за ту поддержку, которую областное правительство и лично губернатор оказывают ОАО «Кузнецов». Благодаря ей на предприятии идут позитивные процессы. Существенно увеличилась работа по выполнению оборонного заказа, активизировалась реализация социальных программ. Мы и дальше будем прикладывать все силы для решения производственных и социальных вопросов.

«Всем нам надо работать больше, лучше и более ответственно»

- Губернатор в послании отметил, что с задачами, поставленными перед регионом на 2015 год, мы справились. У нас достраивается кардиохирургический центр, идет строительство ПЭТ-центра, перинатального центра, Центра для одаренных детей. Все это очень серьезные проекты, - отмечает председатель Совета ректоров Самарской области **Геннадий Котельников**. - Одним из самых главных показателей в развитии высшего образования стал тот факт, что в Самарскую область медальстов приехало больше, чем уехало. Это говорит о стабильном развитии губернии. Всем нам надо работать больше, лучше и более ответственно. А сложности должны нас мобилизовать.

SGPRESS.RU сообщает

В стране ДЛЯ УДОБСТВА ИНВАЛИДОВ

Минстрой РФ внес поправки в Градостроительный кодекс России. Они вступят в силу с 1 января 2016 года и предусматривают: при подготовке проектной документации для строительства, реконструкции, капитального ремонта объектов капитального строительства в проектную документацию обязательно включаются мероприятия по обеспечению доступа инвалидов. Эти материалы должны будут прилагаться к заявлению о выдаче разрешения на строительство.

В области ЭЛЕКТРИЧКИ В ДНИ ПРАЗДНИКОВ

В связи с новогодними праздничными днями устанавливается следующий порядок движения пригородных поездов:

- 31 декабря 2015 года - по рабочему дню пятница;
- 1, 2, 3, 4, 5, 6, 7, 8, 9 января 2016 года - по выходному дню суббота;
- 10 января 2016 года - по выходному дню воскресенье;
- 11 января 2016 года - по рабочему дню понедельник.

1, 2 и 3 января несколько пригородных поездов отменяются, 31 декабря, 10 и 11 января - назначаются дополнительные. Справки по тел. 8-927-745-745-7 с 8.00 до 18.30.

В городе МОЛОДЕЖНЫЕ ПЕРСПЕКТИВЫ

В Самарском бизнес-инкубаторе вчера прошла конференция «Молодежь Самары: возможности, стратегии, перспективы». Там работали три тематические площадки: «Взаимодействие молодежных общественных и советских структур Самары и Самарской области», «Организация работы с молодежью на территориях внутригородских районов», «Самодетальное творчество молодежи Самары». Участники обсудили результаты проделанной работы и обменялись идеями на будущий год, запланировали совместные проекты.

Подробности - в следующем номере «СГ».

ШОКОЛАДНЫЕ ИСТОРИИ

Сегодня в Самаре состоится открытие экспозиции передвижного Музея шоколада. Он будет ждать посетителей с 25 декабря по 17 января (кроме 31 декабря и 1, 2 января) на втором этаже ТРЦ «МегаСити». Это путешествие на 4000 лет назад в историю возникновения шоколада. Гости узнают много интересных тайн, смогут сами отлить шоколадную фигурку, увидеть нераспечатанные коробки столетней давности и обертки любимых советских конфет.

Рабочий момент

ПРИЗНАНИЕ

Отметили волонтеров

Благодарность получили 40 самарцев

Юлия Розова

33-летний **Сергей Иванов** не понаслышке знает, каково людям с ограниченными возможностями здоровья. Потому что сам является инвалидом. Но есть силы и желание помогать другим. И он поддерживает как пожилых, так и воспитанников детских социальных учреждений. И делает это не ради признания, а потому что так велит его сердце. На днях труд Сергея и других волонтеров отметили на высоком уровне. В центре российской кинематографии «Художественный» им вручили благодарственные грамоты и подарки. Теплые слова прозвучали от первого заместителя главы Самары **Виктора Кудряшова**, руководителя департамента культуры, туризма и молодежной политики **Татьяны Шестопаловой**.

- Здесь собрались активные, энергичные, талантливые и ответственные молодые люди. Четверть нашего населения составляют люди от 14 до 30 лет, люди, которые уже завтра будут определять направление развития города, это, в частности, и вы. Благодарю за работу, которую вы вместе с нами проводите. Впереди большое количество задач, нас ждет чемпионат мира по футболу, и здесь тоже будем рассчитывать на вас, - отметил Виктор Кудряшов.

Татьяна Шестопалова также сердечно поблагодарила добровольцев за бескорыстный труд.

- Я как-то спросила одного волонтера: «Зачем вам это надо?» - и получила ответ: «Чтобы выйти из комфортных условий и посмотреть на обстоятельства другими глазами». Хорошо, что вы есть, что есть желание быть полезными не только самим себе, но и тем людям, которые находятся рядом. Спасибо вам, ребята, за то, что вместе с нами делаете одно общее дело, - отметила она.

В рамках мероприятия волонтерам показали фильм-альманах «Наследие Самары», десять мини-лент, каждая из которых длится две-три минуты, затрагивает определенную достопримечательность города и ее историю. Кстати, проект реализуется молодой амбициозной командой при поддержке департамента культуры, туризма и молодежной политики.

ТРАНСПОРТ Учебный центр ТТУ выпустил первых водителей



Ирина Исаева

В сентябре муниципальное предприятие «Трамвайно-троллейбусное управление» запустило обновленный учебный центр по подготовке водителей электротранспорта. Сейчас его первые выпускники уже работают на маршрутах, а места за партами заняла новая группа курсантов.

Готовить кадры самим

Чтобы снизить напряженность на рынке труда, из федерального бюджета субъектам России предоставляются дополнительные субсидии. Глава Самары **Олег Фурсов** поставил директорам всех муниципальных предприятий задачу: не упустить шанс и использовать эти средства, чтобы повысить квалификацию сотрудников, дать им возможность приобрести навыки работы на современном оборудовании, а также решить проблему дефицита кадров. Например, для транспортных предприятий она остается весьма актуальной. Поэтому по поручению главы города на базе ТТУ был открыт учебный центр по подготовке водителей электротранспорта. Первые студенты переступили порог класса осенью этого года. Среди обучающихся не только самарцы, но и жители других регионов России и даже ближнего зарубежья: Ульяновской, Са-

Маршрут в БУДУЩЕЕ

Более 50 молодых специалистов уже работают на линиях

ратовской, Оренбургской областей, Краснодарского края, Казахстана.

- 15 декабря окончили обучение первые выпускники, - рассказал начальник учебного центра **Олег Алуев**. - Среди них 39 водителей трамваев и 15 водителей троллейбусов. Все они уже трудоустроены в ТТУ.

В настоящее время к занятиям приступил уже второй набор. Дисциплинированным слушателям положена стипендия в размере минимальной оплаты труда - 5965 рублей, они получают право бесплатного проезда на городском электрическом транспорте, а иногородним предоставляется общежитие. Но самое главное, конечно, - это гарантированное трудоустройство по окончании обучения. Самарчанка **Елена Никитина** перепробовала немало профессий и даже работала водителем такси, но всегда мечтала управлять чем-то более солидным. Училась старательно и мечта сбылась: сегодня Елена - водитель троллейбуса.

- Раньше я хотела стать дальнобойщиком, но в эту профессию женщин пока не берут, - сказала выпускница. - А тут такая замечательная альтернатива как раз для меня. Большая машина, большая техника - это так здорово!



Надо учить английский!

22 декабря учебный центр ТТУ посетил глава города Олег Фурсов. Он встретился с первыми выпускниками и нынешними студентами, оценил материально-техническое оснащение центра. Преподаватель центра **Геннадий Шефер** продемонстрировал, как проводятся занятия на макете трамвая. Именно на нем студенты получают первые навыки вождения. Глава города отметил, что надо активно использовать современные средства обучения - интерактивные доски и тренажеры подвижного состава. Приобрести новое оборудование для учебного центра планируется с помощью тех предприятий, которые участвуют в конкурсах на поставку транспорта в Самару. Только в этом году в областном центре появилось 19 новых троллейбусов и 82 автобуса. Олег Фурсов сообщил, что уже в начале 2016-го в город поступит несколько партий транспорта:

20 трамваев, 20 троллейбусов и 43 автобуса.

В ходе визита обсуждалась и тема подготовки к чемпионату мира по футболу FIFA 2018 в России. Возможно, у водителей общественного транспорта появится единая форма, а в трамваях и троллейбусах - двуязычные информационные таблички. К тому же в будущем специалисты, занятые в сфере общественных перевозок, смогут объясниться с гостями города не только на русском: руководство учебного центра предполагает уже в ближайшее время ввести в перечень обязательных предметов английский язык.

- Это очень важно, - поддержал инициативу глава Самары. - Водители во время чемпионата будут перевозить тысячи зарубежных туристов, поэтому должны владеть иностранным языком. Эту работу необходимо начинать уже сейчас, чтобы успеть подготовить персонал.

БЕЗОПАСНОСТЬ Новый год без происшествий

Причина пожаров - АЛКОГОЛЬ


Екатерина Хлопотунова

Вопросы обеспечения пожарной безопасности в дни новогодних каникул обсудили на последнем в этом году заседании комиссии по предупреждению и ликвидации чрезвычайных ситуаций в Самаре.

С 25 декабря по 15 января в городе вводится особый противопожарный режим. Начальник отдела надзорной деятельности МЧС по городу Самаре **Алексей Мамыкин** отметил, что всплеск пожаров происходит именно в праздничные дни. Чаще всего они случаются по вине нетрезвых курящих граждан. По статистике, 95% погибших находились под действием спиртных напитков.

Особую опасность также представляют обогреватели, которые люди включают во время

В дни праздников вводится особый режим

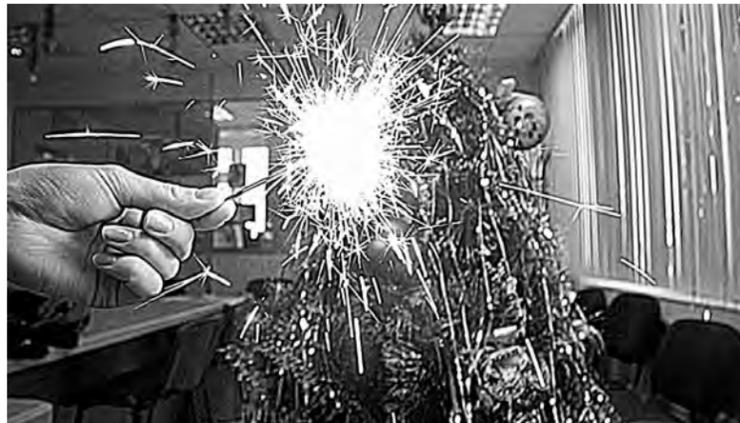

сильных холодов. Большинство пожаров происходит в жилых помещениях, поэтому в многодетных семьях проводятся профилактические мероприятия. Во время зимних праздников риск пожаров также повышают бытовая пиротехника и электрические гирлянды. Алексей Ма-

мыкин напомнил, что запускать фейерверки можно только в специально отведенных местах, это строго запрещено делать в помещениях.

Нередко возгорания происходят в подвалах и на чердаках по вине лиц без определенного места жительства. Перед новогод-

ними каникулами сотрудники управляющих компаний, ТСЖ должны проверить места общего пользования в многоквартирных домах.

Особое внимание в предпраздничные дни уделяется школам, детским садам, больницам и учреждениям, где проводятся мероприятия с большим числом детей. Алексей Мамыкин сказал, что 17 декабря завершили последние проверки на объектах соцзащиты и образования. Начальник отдела обеспечения безопасности жизнедеятельности обучающихся и воспитанников департамента образования **Николай Олейник** отметил, что в детских новогодних праздниках по всему городу будут участвовать около 150 тыс. ребят, все мероприятия будут проходить под контролем сотрудников МЧС и полиции.

ПРАЗДНИК Радость для малышей и взрослых

Дождь Морозу НЕ ПОМЕХА

Екатерина Хлопотунова, Ева Нестерова, Ольга Морунова

До Нового года остались считанные дни. Городские улицы украшены гирляндами и световыми фонтанами, в домах загораются разноцветными огнями елки, дети пишут письма с желаниями. В минувший вторник сбылась главная мечта многих ребят - увидеть настоящего Деда Мороза. Главный волшебник страны, который в декабре покидает свою вотчину в Великом Устюге и путешествует по России, весь день провел в Самаре. Он поздравил детей с ограниченными возможностями здоровья, навесил маленьких пациентов двух детских городских больниц, побывал на большом новогоднем представлении и вечером зажег главную городскую елку.

Заветные желания

Утром 22 декабря дети с ограниченными возможностями здоровья собрались в театре «Самарская площадь», где ждали приезда волшебника. Шестилетняя **Маша Моргунова** рассказала, что уже написала письмо Деду Морозу, она очень ждет его появления и твердо знает, какой подарок попросить. Каждый год в резиденцию Деда Мороза приходит более полумиллиона писем со всей страны, ответы на них он привозит с собой.

Хозяин зимы поздравил детей с приближающимся праздником, пожелал богатейшего здоровья и сказал, что знает обо всех их желаниях. Чтобы они наверняка исполнились, дети могли прикоснуться к посоху Деда Мороза. Снегурочка и скоморохи веселили ребят песнями и танцами. Ребята забывали о своих недугах, смеялись и радовались, вместе с ними в конкурсах участвовал и Дед Мороз. Затем детям показали новогодний спектакль.

Руководитель департамента куль-

Главный волшебник страны посетил Самару



туры, туризма и молодежной политики **Татьяна Шестопалова** рассказала, что в новогодний период специально для ребят с ограниченными возможностями здоровья подготовлена большая программа.

- В эти дни мы должны особое внимание уделить детям, которым сложно выйти из дома, ведь они очень ждут чуда, - отметила она. - Второй раз мы организуем праздники совместно с городской общественной организацией инвалидов. Для ребят будут организованы представления во Дворце ветеранов, «Ви-ва Лэнде», концертном зале имени Дзержинского.

На манеже... Дед Мороз

В полдень в самарском цирке начался большой праздник - представление «Главная городская елка». На нее пригласили более полутора тысяч детей - тех, кто показывает отличные результаты в учебе, проявили себя в творчестве, спорте. Победители олимпиад, конкурсов, турниров - наши звездочки и надежды - заполнили

весь зрительный зал.

За кулисами и на арене в ярких костюмах - тоже юные таланты. Участники детских творческих коллективов пели, танцевали, загадывали загадки. Конечно, не обошлось без цирковых номеров. Аплодисменты сорвали юные акробаты из школы искусств №4: ребята прыгали через скакалки, сделанные из маленьких мячиков.

На манеж вышел и российский Дед Мороз. Юные послы Самары передали ему письмо с желаниями. Волшебник обещал исполнить самые заветные. Но, по его мнению, каждый и сам может стать настоящим чудесником. Для этого достаточно говорить добрые слова и делать добрые дела.

- Каждое хорошее дело - маленькое чудо. Чем больше их будет, тем лучше будет становиться жизнь вокруг, - уверен гость из Великого Устюга.

Все участники праздника на счет «раз, два, три» загадали еще по одному желанию, а Дед Мороз стукнул волшебным посохом, чтобы они сбы-

лись. Сам гость из Великого Устюга пожелал, чтобы был мир во всем мире.

Поздравить детей приехал и глава Самары **Олег Фурсов**.

- Мы все самарцы. Мы живем, работаем, учимся в самом замечательном городе. Совсем немного времени осталось до Нового года. Этот праздник любим всеми с самого детства, мы верим, что сбудутся самые сокровенные мечты, - сказал Олег Фурсов. - Желаю всем здоровья, счастья, хорошего настроения и исполнения желаний!

Елочка, гори!

Пожалуй, главным пунктом в обширной программе российского Деда Мороза стал вечерний визит на площадь имени Куйбышева. Уже десятый год подряд он выполняет важнейшую миссию: зажигает главную городскую елку. Несмотря на дождь и абсолютное отсутствие снежного покрова (Деду Морозу даже пришлось сменить валенки на резиновые сапоги), настроение у собрав-

шихся на площади горожан было приподнятое, праздничное.

- Я мечтала его увидеть, старалась вести себя хорошо весь год, - поведала восьмилетняя **Оксана Степанова**. - Мне очень понравился дедушка: он красивый, с длинной бородой. Надеюсь, что письмо, которое я ему написала, он получил и мне под Новый год будет подарок - мольберт и краски. Обещаю нарисовать портрет Деда Мороза.

Самарцы дружно помогли главному волшебнику страны зажечь гирлянды на праздничном дереве. Он также пригласил на сцену своих помощников - «морозов» из всех районов Самары и вручил им специальные грамоты. Эти «документы» подтверждают, что местные волшебники прошли мастер-класс по исполнению желаний, поэтому теперь могут радовать детишек и их родителей подарками, осуществлять самые заветные мечты и творить добрую новогоднюю сказку.

С наступающим праздником горожан также поздравил Олег Фурсов:

- Уходящий 2015 год был очень плодотворным: активными темпами велось возведение объектов к чемпионату мира по футболу, мы строили дороги, приобрели для города новые автобусы и троллейбусы. Нет сомнений, что новый год подарит нам новые возможности, которые мы обязательно реализуем. Несмотря на то, что все мы становимся взрослыми, каждый из нас загадывает в новогоднюю ночь желания. Так пусть эти желания исполняются. Счастья, здоровья и согласия в семьях!

После официальной части мероприятия Дед Мороз пообщался с самарскими журналистами. Он заверил, что настоящая зимняя погода еще вернется в Самару, и пожелал оставить все обиды и горести в уходящем году, а жить надеждами и верой в доброту.

ДУМА Елка желаний

Екатерина Хлопотунова

Лыжи и снегокаты, радиоуправляемые машины и вертолеты, говорящие куклы и герои популярных мультфильмов, конструкторы, гаджеты - все это депутаты Думы г.о. Самара по поручению Деда Мороза доставили в детский дом №3. Уже восьмой год народные избранники участвуют в благотворительной акции «Елка желаний» и исполняют заветные мечты детей, оставшихся без родителей. В этом году в благотворительном марафоне приняли участие и депутаты райсоветов.

Поздравляя детей с наступающим праздником, гости пожелали им здоровья и успешной учебы и без промедления приступили к почетной и увлекательной миссии. Каждый ребенок получил имен-

Новогоднее ЧУДО

Депутаты привезли подарки ребятам из детского дома



но то, о чем написал в письме Деду Морозу.

Депутат **Алексей Дегтев** отметил, что ему как учителю очень близки все детские чаяния и надежды.

- Мне досталась открытка от мальчика, мечтающего о радиоуправляемой машине. Выбрали подарок всей семьей, последовали совету детей и купили наиболее продвинутую модель, - рассказал он.

Депутат **Вячеслав Гришин** рассказал, насколько может быть приятной миссия Деда Мороза.

- Как хорошо, когда детские меч-

ты сбываются, когда сияют от радости глаза детей, когда понимаешь, что исполнил чье-то заветное желание, - отметил он.

Восьмилетняя **Карина** поделилась, что давно мечтала о летающей кукле-фее. Весь год она хорошо училась, для того чтобы Дед Мороз исполнил ее мечту, и вот сказочная фея наконец-то у нее в руках.

За годы существования акции примерно 4,5 тысячи детей получили новогодние подарки от представителей власти и неравнодушных жителей нашего города.

Районный масштаб

Общественная приемная
443009, г. Самара, ул. Краснодонская, д. 32а.
e-mail: promadm@samadm.ru
Тел.: 995-50-65, 995-92-84

Промышленный

ДОБРЫЕ ДЕЛА

Исполни мечту

Хотите стать волшебником?
Приходите на «Елку желаний»!

Лилия Фролова

Второй год подряд в декабре в центре социальной помощи семье и детям Промышленного района устанавливают «Елку желаний». Украшена она не шарами и гирляндами, а сокровенными письмами ребят, оказавшихся в трудной жизненной ситуации. Исполнить новогодние мечты детей с ограниченными возможностями здоровья, детей из малообеспеченных семей, сирот и оставшихся без попечения родителей может каждый из нас. Одними из первых за доброе дело взялись представители администрации района во главе с **Владимиром Чернышковым** и депутаты райсовета под председательством **Минахмета Халиуллова**. По сообщению директора МКУ г.о. Самара «Центр социальной помощи семье и детям Промышленного района» **Татьяны Писаревой**, в прошлом году новогодние сюрпризы получи-

ли 56 детей, в нынешнем - в один лишь день открытия «Елки желаний» депутатский корпус взял в работу 32 письма. Сотрудники соцслужбы ежедневно прикрепляют на ветки волшебного дерева новые открытки. Дед Мороз и Снегурочка вручают мальчишкам и девочкам коньки, клюшки, шайбы, мольберты, а также кукол, машинки и другие игрушки. Ребята, которые не могли прийти на праздник по состоянию здоровья, получают подарки в домашней праздничной обстановке.

КОММЕНТАРИЙ

Яков Резников,

главный врач городской клинической больницы №2 имени Семашко, депутат думы г.о. Самара:

• Мне довелось побывать не только на «Елке желаний». Вместе со своими товарищами из ОСМ №3 «Победа», совета ТОС «Рассвет», с депутатом райсовета Надеждой Созиновой участвовал в благотворительной акции «Добрая Самара». Ее провели в школе №83 в помощь юноше Косте Соколову, пострадавшему от страшной аварии. Учащиеся устроили для гостей концерт и аукцион сладостей, приготовленных своими руками. От городской Думы многодетным матерям были вручены благодарственные письма - за вклад в воспитание детей и укрепление семейных ценностей.



ГДЕ ОТМЕТИТЬ НОВЫЙ ГОД

Собирайтесь в хоровод!

В Промышленном районе проведут порядка 200 праздничных мероприятий

Лилия Фролова

На территории самого крупного района Самары открыто четыре новогодних комплекса: в сквере «Родина», в парках имени Гагарина и «Молодежный», на площади Алексея Росовского (у «Шипки»). По сообщению заместителя главы администрации Промышленного района **Ирины Ремезовой**, в ДК «Победа» пройдет новогоднее представление для детей из малообеспеченных семей. Елки для всех юных жителей проведут в школах, детсадах, учреждениях культуры - всего 150 мероприятий. Еще 48 праздников устроят на территории дворовых и спортивных площадок силами советов ТОС, депутатов райсовета и общественников. В этом году администрация Промышленного района

объявила конкурс на лучший дворовый праздник, организованный жителями многоквартирных домов, победителей ждут подарки. А для детей центр дополнительно образований «Искра» проводит конкурс «Вот она какая, наша елка!». Подделки, которые ребята изготавливают своими руками, станут украшением новогоднего комплекса в парке имени Гагарина.

КОММЕНТАРИЙ

Елена Титова,

жительница района:

• На ул. Ново-Садовой, 230 и 232 каждый Новый год всем двором наряжают большую елку и проводят праздник - с Дедом Морозом, Снегурочкой, карнавальными программами и сладкими подарками.

АКТУАЛЬНО | БЛАГОУСТРОЙСТВО

Образ БУДУЩЕГО

Какие проблемы района будут решены благодаря взаимодействию администрации района и депутатов



Лилия Фролова

На днях в городе завершилась процедура назначения глав внутригородских районов в связи с реформой местного самоуправления. Самым большим районом Самары, как и прежде, будет руководить **Владимир Чернышков** (напомним, что этот пост Владимир Александрович занимает с августа 2015 года). Глава администрации рассказал о том, как он планирует управлять вверенной территорией и каким видит ее будущее. Он отметил, что в последнее время многие вопросы благодаря слаженной работе депутатов райсовета и администрации решаются быстрее.

Что сделано

- В сфере благоустройства мы выполнили все задачи, поставленные перед нами депутатами прошлого и нынешнего созывов, - го-

ворит Владимир Чернышков. - Отремонтировано 243 тысячи квадратных метров внутриквартальных дорог - это 25 процентов от общегородской площади (956 тыс. кв. м). При содействии городской и областной администраций отремонтированы вне плана две внутриквартальные зоны - между ул. Ново-Вокзальной и проспектом Кирова.

Что предстоит

По словам Владимира Чернышкова, в 2016 году реконструируют бульвар на улице Стара-Загора. Недавно глава города **Олег Фурсов** провел здесь выездное совещание с участием жителей, депутатов, совета ТОС и общественного совета. По требованию горожан территория бывшего кинотеатра «Шипка» уже защищена от проникновения вандалов. Многие предстоит сделать и в других сферах. Появятся новые ледовые площадки.

КОММЕНТАРИЙ

Минахмет Халиуллов,

председатель совета депутатов промышленного внутригородского района города Самары:

• Год оказался очень насыщенным. Было много работы, связанной с реформой местного самоуправления. В настоящий момент одна из наших задач - создать механизм, который позволит эффективнее осуществлять сбор местных налогов. Также необходимо легализовать несанкционированные автопарковки. Все мы хотим жить в чистой и красивой Самаре. Людям необходимы комфорт и забота, и депутаты продолжат выполнять наказы избирателей. Самое главное, что уже удалось сделать, - выстроить отношения между жителями, общественными советами микрорайонов, советами ТОС, депутатами райсовета и администрацией района. Всех нас объединяет одно - любовь к родному городу.

В декабре в Промышленном районе планируются к заливке 24 катка. В районе увеличилось не только количество ледовых площадок, но и число команд, которые примут участие в стартовавшем на днях турнире «Золотая шайба». Если прежде в соревнованиях включались две команды, то теперь за честь Промышленного района будут сражаться пять сборных.

ГЛАС НАРОДА



Чем запомнился год уходящий?

Наталья Корнилова,

директор школы №154, депутат совета депутатов промышленного внутригородского района:

• В год 70-летия

Победы мы открыли зал боевой славы. Экспонаты для него собирали по крупицам с помощью детей и учителей школы. В декабре мы создали музей, посвященный тимуровскому движению. Это движение в школе развивается давно, наши ребята хорошо понимают, что такое добро и милосердие. А на днях благодаря реализации общероссийской программы «Школьный гольф» нам вручили замечательное оборудование для игры. Радует, что в 2015-м у учеников школы №154 было много побед. Наши дети постоянно совершенствуют свое мастерство в спорте, творчестве, учебе. И я уверена, что новый год принесет нам новые успехи.

**Олеся Костикова,**

жительница промышленного района, мама двоих детей:

• 2015-й - год

особый, важная веха и для моей семьи, и для всех соседей. Нынешним летом наконец-то привели в порядок наш большой двор. Территорию домов №4, 6 и 8 на улице Каховской благоустроили по городской программе «Двор, в котором мы живем». Все, что обещали власти, сделано. Для малышек установили горки, качели, карусели, песочницы, для подростков - площадку для занятий физкультурой и спортом, для пенсионеров - удобные лавочки. Жители рады, что отремонтировали дорогу в нашем округе, что теперь нет вековых ям и ухабов. А еще мы сообща решили другую важную проблему - поменяли управляющую компанию.

**Любовь Муляр,**

депутат совета депутатов промышленного внутригородского района:

• Недавно в

нашем округе №14 прошло очередное мероприятие для жителей - День матери. На празднике я познакомилась с многодетной семьей, приехавшей в Самару из Донецкой области. Эти скромные люди, как выяснилось, очень нуждались в помощи. Я начала искать тех, кто смог бы поддержать семью, и нашла. Директор торгового центра, расположенного в микрорайоне «Ипподром», Ольга Коваленко передала подарок - весомый продуктовый набор. В микрорайоне живет и еще одна многочисленная семья, в ней шестеро детей. И для них удалось отыскать помощников. Рада, что в микрорайоне немало людей, готовых прийти на выручку.



Образование

ОБМЕН ОПЫТОМ

Мастерство учителя

Конкурсы повышают квалификацию и меняют жизнь

Ирина Соловьева

18-19 декабря в Самаре в гостиничном комплексе «Холлидей Инн» и гимназии №3 проходил всероссийский семинар «Конкурс профессионального мастера «Учитель года» как средство повышения квалификации педагогов». Его уже в девятый раз при поддержке губернатора Самарской области провел самарский клуб «Учитель года». Председатель совета клуба - почетный работник общего образования РФ, учитель года Самарской области - 2006, директор самарской гимназии №3 **Светлана Ильина** рассказала, что особенностью этого года стало проведение регионального форума «Молодежь - инвестиции в будущее региона и страны».

- Объединить усилия опытных «учителей года» и начинающих педагогов мы решили впервые, - добавила она. - Из Самары форум молодых учителей направится по Самарской губернии. Он продлится 9 месяцев.

- Семинар, который собирает лучших педагогов со всей России, показывает и доказывает авторитет самарского образования и то, что профессиональные конкурсы не только повышают мастерство, но и обеспечивают рост качества образования, - отметил министр образования и науки Самарской области **Владимир Пылев**. - Кстати, в этом году Самарская губерния заняла второе место по эффективности участия в олимпиадах на федеральном уровне, наши педагоги общего и дополнительного образования стали лучшими в стране, а процент молодых учителей в образовании вырос с 8 до 12%. Поэтому нам есть чем поделиться.

Мастер-классы и общение с почетными гостями семинара - заместителем главного редактора «Учительской газеты» **Ириной Димовой**, автором всероссийских ЕГЭ и ГИА по математике **Иваном Яценко**, абсолютными победителями конкурса «Учитель года» разных лет, включая лидера образования 2015 года **Сергея Кочережко**, - стали для более чем 300 молодых и опытных педагогов Самары, Москвы, Ярославля, Воронежа, Рязани, Екатеринбурга и других городов страны настоящим праздником и кладом новых идей и знаний.

КОНКУРС Определены лучшие школы Самары

Воспитывать СОВРЕМЕННО

Успешные выпускники-патриоты - лучший результат

Ирина Соловьева

На днях в самарской школе №29 состоялся финал конкурса «Лучшая школа года городского округа Самара-2015». Как пояснила руководитель департамента образования Самары **Лилия Галузина**, несколько последних лет конкурс проводили заочно по документам, а в этом году вернулись к очному туру. И получилось очень ярко, эмоционально и практически значимо.

Десять образовательных учреждений города, прошедшие заочный этап конкурса, креативно - через ток-шоу, поиск талантов, агитбригады - представили на суд жюри и целого зала коллег и гостей свои достижения, инновационные и традиционные формы работы. Если обобщить представленное, то можно сделать вывод, что лучшая школа - та, в которой глубина, системность и качество знаний подтверждаются результатами ЕГЭ, олимпиад и успешностью выпускников. Кроме того, в лучшей школе не только хорошо учат, но и создают условия для всестороннего развития личности: в творчестве, спорте и других направлениях. При этом педагоги школы - это активные, постоянно развивающиеся профессионалы, находящиеся на одной волне с ребятами и на шаг впереди. Также особенностью современной школы можно считать сочетание информационно-коммуникативно-технической направленности и воспитания через самоуправление, социальные патриотические проекты юных граждан, истинных патриотов, знающих и уважающих не только свою историю и культу-



ру, но и традиции других народов. Залог успеха учебного заведения - в профессиональном и дружном педагогическом коллективе во главе с грамотным, мудрым директором и тесном взаимодействии с родителями.

Гордость школ - выпускники - передавали видеоприветы альмаматер со всех уголков земного шара и благодарили учителей за полученное образование, навыки и умения. А заслуженный артист России **Виктор Евграфов**, известный по роли профессора Мориарти из «Приключений Шерлока Холмса и доктора Ватсона», лично приехал поддержать родную школу №74.

- Возможность увидеть достижения лучших учреждений города, да еще в форме нестандартных презентаций, - это отличная школа для других педколлективов, - подчеркнула заместитель директора школы №69 **Оксана Елизарова**. - Вообще, лучшая школа - это куда дети идут с удовольствием. И отрадно, что в Самаре таких школ много!

По итогам конкурса «Лучшей школой патриотического воспита-

ния» стала школа №132 с углубленным изучением отдельных предметов имени Героя Советского Союза Г.П. Губанова, где учащиеся трепетно чтут и хранят историческую память, регулярно несут вахту на Посту №1, встречаются с ветеранами и устраивают всевозможные социальные акции.

В номинации «Школа профессиональной карьеры» неоспоримым лидером признана школа №29, разработавшая специальную, многоаспектную программу профориентации с модульными курсами, затрагивающими все профессии с разных точек зрения.

«Школой высокого качества образования» жюри назвало самую молодую школу Самары с углубленным изучением отдельных предметов №176. Только в 2015 году педагоги школы подготовили 15 медалистов, 5 стобальников (в том числе по физике). При этом основной деятельности коллектива является всестороннее развитие личности ребенка. Этим объясняется особенно развитая система дошкольного образования школы.

Самарский лицей информационных технологий заслуженно получил звание «Лучшей школы беспилотных технологий и робототехники». Да и где, как ни в школе с углубленным изучением математики, информатики, внедрять и развивать техническое творчество и компьютерные инновации?!

Абсолютным победителем года был признан лицей «Технический», девиз которого - «Жить со всеми и для всех», что ребята и педагоги постоянно доказывают чередой социально значимых дел, пополнением школьного музея «Парад 7 ноября 1941» и традиционной поисковой экспедицией «Вахта памяти».

Директор лицея **Игорь Бочков** рассказал, как еще мальчишкой обещал бабушке найти без вести пропавшего деда. «И нашел!» - со слезами на глазах произнес он и добавил, что только в этом году во время «Вахты памяти» дети вместе с педагогами подняли из земли 125 воинов.

- Качественное технически ориентированное образование - это приоритет, - отметила член жюри, заместитель директора Центра развития образования г.о. Самара **Светлана Апасова**. - Но не менее важно и, вероятно, гораздо сложнее придумать такие подходы и методы работы, чтобы лучшие нравственные ценности сделать убеждениями.

ИТОГИ Завершился областной конкурс «Детский сад года - 2015»

Дом радости И СЧАСТЬЯ

Лучшими стали дошкольные учреждения Самары

Ирина Соловьева

На днях в СИПКРО состоялся очный тур областного конкурса «Детский сад года».

- Проводится он уже седьмой год. И с каждым разом конкурс ширится, растет, - подчеркнула замминистра образования и науки Самарской области **Лариса Загребова**.

Из 36 дошкольных учреждений области лауреатами финального тура стали 12 детских садов. Из них самарские дошкольные учреждения заняли три первых места по трем из четырех номинаций.

Пальму первенства в инклюзивном образовании дошкольников получил детский сад ком-



бинированного вида №188 г.о. Самара.

- Не всегда просто подготовить детей и родителей к тому, что в наших группах есть ребята с особыми потребностями, - поделилась заведующая детским садом №188 **Марина Завьялова**. - Но это такие же дети, которые

имеют такое же право играть, дружить и общаться со сверстниками. И мы стараемся, чтобы у нас всем было хорошо.

Лучшим в номинации «Формирование ценностей здорового образа жизни и развитие физических качеств дошкольников» был признан детский сад

комбинированного вида №378. А сад комбинированного вида №362 стал победителем в номинации «Развитие речи как средства культуры и общения дошкольников».

- Этот конкурс нам дал новые знакомства, идеи, мы обобщили свой опыт, что-то новое взяли для себя, - отметила заведующая детсадом №362 **Светлана Калинина**.

КСТАТИ

Один из победителей областного конкурса 2014 года - детский сад комбинированного вида №18 городского округа Самара - стал победителем Всероссийского конкурса «Лучшее дошкольное учреждение - 2015» и награжден дипломом 1-й степени.

Один день из жизни

ГОРОДСКОЕ ХОЗЯЙСТВО Задача специалистов - бесперебойное и безаварийное снабжение ресурсами

Ирина Шабалина

Завершается год, который стал знаковым для газоснабжения Самары. Вместе с профессионалами горожане отметили 70-летие с тех памятных дней, когда в куйбышевские дома на смену керосинкам и дровяным печам пришло голубое топливо и был организован трест «Куйбышевгоргаз». За семь минувших десятилетий многое изменилось, мы уже не мыслим себе жилища без привычной газовой плиты, а армия специалистов отрасли, обслуживающих все объекты, выросла в десятки раз. «Самарская газета» провела один рабочий день вместе с сотрудниками службы эксплуатации газового хозяйства (СЭГХ), чтобы рассказать горожанам, кто и как обеспечивает нам коммунальные удобства.

Новый пункт «старичку» на смену

Выбрали СЭГХ-6, как самое крупное подразделение филиала «Самарагаз» СВГК.

- Наши специалисты обслуживают часть территории Промышленного района, весь Кировский и такие отдаленные массивы, как Студеный овраг, Сорочкины Хутора, - вводит в курс дела начальник СЭГХ-6 **Виктор Игнатев**, очерчивая границы на огромной карте, занимающей целую стену в рабочем помещении диспетчерской.

С утра пораньше вместе с заместителем начальника службы **Андреем Страшко** и старшим мастером участка техобслуживания газопроводов и ремонта ГРП **Виталием Тенькиным** едем инспектировать ход работ на Заводском шоссе, во дворе дома №73. Здесь идет строительство нового блочного газорегуляторного пункта, где среднее давление газа понижается до низкого, то есть до параметров, предусмотренных для нормальной работы наших квартирных плит. Новый блочный ГРП придет на замену прежнему, отслужившему 40 лет. Мастер участка **Марат Мансуров** перечисляет объемы работ: устанавливаются новые блоки с ограждением, заземлением, молниезащитой. И регуляторы здесь будут нового типа, для гарантированно бесперебойной подачи газа. На объекте трудится бригада из пяти человек - сварщик, водитель, два слесаря и мастер. Сварщик «колдует» электродуговой сваркой над мощными трубами диаметром 400 мм. Подъезжают мехрука и манипулятор, начинается очередной этап монтажа. Погода строителям благоприятствует, объект будет сдан в срок.

В поле зрения сотни точек

Отправляемся на ул. Литвинова, к ГРП-2. Это обновленный объект, недавно здесь прошла ре-



«КУХНЯ» благ цивилизации

«Самарская газета» отработала смену на объектах газоснабжения



конструкция, смонтировано новое оборудование. Каждый такой пункт находится под наблюдением бригад техобслуживания. Они проверяют работоспособность систем, давление газа на входе и выходе; проводят покраску труб, уборку прилегающей территории и т.д. Все - строго по графику, как того требует технологическая дисциплина. На территории СЭГХ-6 расположено около 380 ШГРП и 20 ГРП. Все их обслуживают две бригады по 10 человек. Если требуется ремонт - он проводится под обязательным наблюдением мастера, с выпиской наряд-допуска. В газовом хозяйстве любое нарушение правил чревато тяжелыми последствиями, здесь, по словам мастера **Павла Костина**, не может быть никакой самостоятельности. Только четкое выполнение четких заданий.

Безопасность подземелья? Гарантируем!

Горожане наверняка обращали внимание на улицах, во дворах на женщин с компактными приборами в руках, которые производят какие-то замеры над люками колодцев. Отправившись на ул. Земеца, пробуем повторить эту процедуру - измерить портативным газоанализатором степень загазованности колодца. С утра на линию «04» поступил сигнал о неприятном запахе на повороте дороги. Нет ли утечки газа?

На место выехала бригада мастера участка обхода СЭГХ-6 **Татьяны Коваленко**. Обходчики

Екатерина Девушкина и **Елена Илларионова** делают первый замер через отверстие в колодезном люке и констатируют: концентрация на пределе. Этот люк, кстати, обходчикам давно знаком, он на особом контроле. Сигналы на резкий запах поступали уже не раз, но по результатам химического лабораторного анализа по составу обнаруженный газ не являлся природным магистральным. Специалисты считают, что свой «вклад» вносит проходящий рядом канализационный коллектор. Но все-таки ни один сигнал они не пропускают, едут по привычному адресу вновь и вновь.

Обходчицы открывают люк злосчастного колодца. Теперь - обязательные 15 минут проверки. После этого еще раз опускаем газоанализатор, который показывает: концентрации газа нет. Но гарантировать безопасность может только бригада ревизии газовых колодцев. Она уже прибыла, несет к люку свое оборудование. Один рабочий надевает противогаз и спускается в люк, двое остаются наверху со страховочными тросами. Под землей специалист еще раз перепроверяет системы, убеждается в отсутствии утечки и только после этого поднимается на поверхность. Тревога, к счастью, вновь оказалась ложной.

Всего на территории обслуживания СЭГХ-6 находится 1200 газовых колодцев. Все они под наблюдением обходчиц. За день приходится проверять и по 10, и

по 13 колодцев, а плюс к ним - замерять степень загазованности вдоль наружных газопроводов и в их 15-метровой зоне.

Кабонентам - особым подходом

Под занавес напряженного рабочего дня едем на участок техобслуживания и ремонта внутридомового газового оборудования (ВДГО), что на ул. Демократической, 30. Здесь созданы отличные условия для обучения и отдыха персонала - и то, и другое специалистам участка остро необходимо. Они - именно тот персонал, который непосредственно общается с абонентами.

- А абонент у нас может быть совершенно непредсказуемым. Но к каждому надо найти подход, - делится начальником участка ВДГО **Павел Пондин**.

В доме на 18-м километре Московского шоссе аварийная служба локализовала место аварии: в газопровод попала вода. Ситуация очень опасная, и наверняка сплеховали жильцы, неправильно подключили колонку. В результате 20 квартир остались без газа, бригада **Андрея Брунцова** обходит все этажи, пытаясь выявить нарушителей. В двух квартирах на звонки не отвечают, а по информации соседей именно в одной из них недавно шел ремонт. Что делать? Три стояка специалисты проверили и запустили, но четвертый - под подозрением, он остается перекрытым. Через жилищинспекцию и по другим отра-

ботанным каналам продолжаем срочно разыскивать отсутствующих жильцов.

- Это бич - незаконная перепланировка с переносом коммуникаций и неправильное подключение газового оборудования. Хозяева приглашают «спецов по дешевке», хотя мы не раз разносили по домам информационные листы и предупреждали, что работу с потенциально опасным газовым оборудованием должны проводить только специализированные организации, - говорит о наболевшем **Павел Пондин**. И напоминает множество историй, которые могли закончиться плачевно, если бы не настойчивость, въедливость, ответственность специалистов его участка. И угрозы недовольных собственников его ребята слышали не раз, и в «заложенники» их брали разбушевавшиеся хозяева, к которым приходили перекрывать трубы из-за выявленных вопиющих нарушений... Но в итоге собственники все-таки капитулировали перед аргументацией сформированных комиссий, признавая, что это не прихоть газозавиков, а строгие требования безопасности.

Так что на участке техобслуживания и ремонта ВДГО каждый работник не только ключом 3-го номера может орудовать, но и умеет уговорить, успокоить абонента, чтобы блага цивилизации доходили до домов и квартир бесперебойно и с наименьшим количеством аварий.

На дорогах

ГОРОДСКОЙ
ПУТЕВОДИТЕЛЬ

ТРОЛЛЕЙБУС. Маршрут №6

Ул. Грозненская - Губернский рынок
Губернский рынок - Ул. Грозненская

ОСТАНОВКИ

«Ул. Грозненская», «Ул. Фасадная», «Молодежный переулок», «Ул. Медицинская», «Ул. Бакинская», «Гастроном», «Заготзерно», «Ул. Войкова», «Ильинская церковь», «Кржж», «Ул 1-я Кражжская», «Ул 4-я Кражжская», «Казачий переулок», «Совхоз «Волгарь», «Ростовский переулок», «Ул. Дарвина», «Хлебозавод №3», «Ул. Тракторная», «Ул. Кутякова», «Ул. Крупской», «Площадь им. Дзержинского», «Клуб Дзержинского», «Площадь Революции», «Ул. Некрасовская», «Ул. Молодогвардейская», «Ул. Ленинградская», «Ул. Братьев Коростелевых», «Стадион «Динамо», «Ул. Буянова», «Железнодорожный вокзал», «ЦУМ «Самара» / «Пригородный автовокзал», «Губернский рынок»

Расписание для остановки «Ул. Грозненская»

06:01 06:16 06:24 06:32 06:40 06:56 07:08 07:20 07:28 07:36
07:52 08:00 08:15 08:23 08:31 08:39 08:47 08:55 09:03 09:11
09:19 09:27 09:35 09:51 10:24 10:40 10:46 10:56 11:02 11:24
11:46 12:03 12:47 13:02 13:17 13:32 13:47 14:48 15:03 15:10
15:18 15:25 15:33 15:40 15:48 16:02 16:09 16:17 16:24 16:32
16:47 16:54 17:02 17:13 17:24 17:39 17:47 18:08 18:23 18:38
18:55 19:10 19:25 19:40 19:55 20:10 20:37 20:54 21:09 21:24
21:39 21:54 22:09 22:35 23:02 23:37

Для остановки «Железнодорожный вокзал»

06:53 07:08 07:16 07:24 07:32 07:48 08:00 08:12 08:20 08:28
08:44 08:52 09:07 09:15 09:23 09:31 09:39 09:47 09:55 10:03
10:11 10:19 10:27 10:43 11:16 11:32 11:38 11:48 11:54 12:16
12:38 12:55 13:39 13:54 14:09 14:24 14:39 15:40 15:55 16:02
16:10 16:17 16:25 16:32 16:40 16:54 17:01 17:09 17:16 17:24
17:39 17:46 17:54 18:05 18:16 18:31 18:39 19:00 19:15 19:30
19:47 20:02 20:17 20:32 20:47 21:02 21:29 21:46 22:01 22:15
22:29 22:43 22:58 23:24 23:51 00:26

График движения

Первый рейс в 06:01 от остановки «Ул. Грозненская». Последний рейс: начало в 23:37 от остановки «Ул. Грозненская»; окончание в 00:30 от остановки «Ул. Ульяновская».

Обратите внимание! У каждого расписания есть свои сроки действия.
Не забывайте время от времени проверять его по сайту <http://tosamara.ru>

ВАМ ОТВЕЧАЕТ ГИБДД

ШТРАФ с «секретного АГЕНТА»



? Какое наказание предусмотрено за заклеивание цифр и букв номера?

Светлана Юрьевна

- За видоизменение госномера, например за заклеивание букв и цифр, согласно ч. 2 ст. 12.2 КоАП РФ предусмотрено административное наказание - штраф 5 тыс. рублей или лишение права управления транспортным средством на срок от одного до трех месяцев.

? Можно ли сдать экзамен в ГИБДД без обучения в автошколе, то есть экстерном?

Семен Сидоров

- Согласно нормативным документам (ФЗ №92 от 7.05.2013 года), к сдаче экзаменов допускаются лица, прошедшие в установленном порядке соответствующее обучение.

? Однажды я ехал на своем авто, и другой участник движения создал аварийную ситуацию по отношению ко мне, угрожал расправой, оскорблял. Все заснял видеорегистратор. Куда я могу обратиться с записью и заявлением на этого водителя?

Олег Иванов

- Вы можете обратиться в ГИБДД с заявлением по факту допущенного нарушения ПДД, указать дату, время, приложить видеозапись на электронном носителе. Заявление можете представить лично или направить почтой.

? Мне пришел штраф за превышение скорости в Нижнем Новгороде. Тогда я уже продала автомобиль по договору купли-продажи. Что делать?

Ольга Федорова

- Чтобы обжаловать постановление, вынесенное с применением средств автоматической фото- и видеофиксации в Нижнем Новгороде, вы можете написать заявление на имя начальника ЦАФАП ОДД ГИБДД ГУ МВД России по Нижегородской области и изложить ситуацию. К заявлению приложите копию договора купли-продажи и копию постановления.

? Где я могу узнать точную дату, когда можно забрать свои права после лишения?

Дмитрий

- Чтобы уточнить информацию по возврату водительского удостоверения после лишения, обратитесь с паспортом в полк ДПС ГИБДД У МВД России по Самаре, в отделение по исполнению административного законодательства, кабинет №4, окна №1, 2. Дни приема: вторник - с 9.00 до 17.00, среда - с 9.00 до 13.00, пятница - с 9.00 до 16.00, суббота - с 9.00 до 12.00; обед - с 13.00 до 14.00. Адрес: ул. Ставропольская, 120.

На вопросы отвечала

Ольга Блохина,

НАЧАЛЬНИК ОТДЕЛЕНИЯ ПРОПАГАНДЫ
БДД ГИБДД УПРАВЛЕНИЯ МВД РОССИИ
ПО Г. САМАРЕ, МАЙОР ПОЛИЦИИ

Подготовила Лариса Дядякина

ЧТО СЛУЧИЛОСЬ?

Не надо кивать на погоду...

Отражаются ли нынешние капризы погоды на безопасности дорожного движения? Конечно. Однако сколько уже можно увещивать водителей быть предельно внимательными и осторожными на зимней дороге! Вот происшествие, случившееся 22 декабря в 00.40 на 3-м километре автодороги Урал - Сергиевск - Челно-Вершины. Из собранных сотрудниками ГИБДД материалов следует, что 40-летний водитель автомобиля Renault Logan (стаж - 20 лет) двигался по указанной трассе со стороны федеральной автодороги М-5 в направлении Сергиевска. По версии полицейских, не выбрав безопасную скорость и не справившись с рулевым управлением

в плохих погодных условиях, шофер допустил занос на полосу, предназначенную для встречного движения. Итог - лобовое столкновение с грузовиком МАЗ под управлением молодого человека 1992 года рождения. Тот двигался прямо навстречу. От удара легковушка съехала в правый кювет. В результате происшествия водитель иномарки получил ушибы различных частей тела. Но смог самостоятельно обратиться за медицинской помощью в районную больницу. По предварительной информации, в момент аварии оба автомобилиста находились в трезвом состоянии. По факту случившегося сотрудники органов внутренних дел проводят проверку. А всего в тот день, как сообщает пресс-служба ГУ МВД России по Самарской области, на территории губернии зарегистрировано 11 ДТП. При этом один человек погиб, еще 10 получили ранения различной степени тяжести. В двух происшествиях пострадали несовершеннолетние. По вине нетрез-

вых водителей аварий не совершено. Сотрудники Госавтоинспекции выявили и задокументировали 1717 нарушений правил дорожного движения: - 31 связано с управлением транспортными средствами в состоянии опьянения либо отказом от прохождения медицинского освидетельствования; - 4 выезда на «встречку»; - 46 эпизодов неправильной перевозки детей; - 88 участников движения пренебрегли ремнями безопасности; - 151 водитель не предоставил преимущество пешеходам; - 116 пешеходов неверно пересекали дорогу; - 82 водителя превысили скорость (1340 фактов выявлено в автоматическом режиме); - 67 автомобилистов управляли транспортными средствами с излишне затонированными стеклами; - 140 водителей привлечены к ответственности за неуплату административных штрафов в установленный срок

БЕЗОПАСНОСТЬ Полсотни аварий с участием несовершеннолетних

Наука и взрослым, и детям

Юные инспекторы движения совместно с полицейскими провели профилактическую акцию



Ольга Морунцова

Необходимость проведения мероприятия подчеркнута статистикой. С начала года на территории Самары произошло более 50 аварий с участием несовершеннолетних. На десять больше, чем за аналогичный период прошлого года.

Принимая эти факты во внимание, Госавтоинспекция Самары совместно с воспитанниками 27-й школы провела на пересечении ул. Сергея Лазо и ул. Парижской Коммуны (п. Управленческий) профилактический рейд. Место выбрали не случайно - поблизости находится несколько образовательных учреждений Самары. И нередко правила здесь нарушают как пешеходы, так и водители,

в результате чего страдают маленькие участники дорожного движения.

Юные инспекторы, одетые в яркие жилеты, раздавали пешеходам световозвращающие элементы (фликеры) и призывали переходить дорогу только согласно предписанным правилам. Обращались к водителям с просьбой быть предельно внимательными во время движения. Кроме того, ребята помогали полицейским выявлять как нерадивых шоферов, так и сверстников, нарушающих правила пересечения проезжей части.

- Ребенок очень уязвим. Он может пострадать даже при сравнительно нетяжелой аварии. Главная цель профилактического рейда - предупредить и пресечь административные правонарушения, которые

взрослые допускают как при перевозке детей, так и при переходе проезжей части. Отмечу, что в текущем году инспекторы выявили 2500 водителей, нарушивших правила перевозки детей. Им выписаны штрафы по 3000 рублей. Возможно, это заставит их задуматься, купить специальные устройства и не рисковать жизнью маленького пассажира. Кроме того, наши сотрудники выявили более 18 400 водителей, не предоставивших преимущество пешеходам. С другой стороны, зафиксировано, что почти 7700 граждан переходили дорогу вопреки правилам. Надеемся, что штраф за данное нарушение возымеет действие и на них, - рассказала нам старший лейтенант полиции, инспектор отделения пропаганды Ольга Дюльдина.

ЗАДАЙ ВОПРОС

979.75.84
WWW.SGPRESS.RU

Официальное опубликование

АДМИНИСТРАЦИЯ ГОРОДСКОГО ОКРУГА САМАРА

ПОСТАНОВЛЕНИЕ

от 16.12.2015 № 1487

О внесении изменений в постановление Главы городского округа Самара от 10.06.2008 № 404 «Об утверждении Правил благоустройства территории городского округа Самара»

В соответствии с Федеральным законом от 06.10.2003 № 131-ФЗ «Об общих принципах организации местного самоуправления в Российской Федерации», Законом Самарской области от 06.07.2015 № 74-ГД «О разграничении полномочий между органами местного самоуправления городского округа Самара и внутригородских районов городского округа Самара по решению вопросов местного значения внутригородских районов», Уставом городского округа Самара ПОСТАНОВЛЯЮ:

1. Внести в постановление Главы городского округа Самара от 10.06.2008 № 404 «Об утверждении Правил благоустройства территории городского округа Самара» следующие изменения:

1.1. Наименование изложить в следующей редакции:
«Об утверждении Правил благоустройства территории городского округа Самара и территорий внутригородских районов городского округа Самара».

1.2. Преамбулу изложить в следующей редакции:
«В соответствии с Федеральным законом от 06.10.2003 № 131-ФЗ «Об общих принципах организации местного самоуправления в Российской Федерации», Законом Самарской области от 06.07.2015 № 74-ГД «О разграничении полномочий между органами местного самоуправления городского округа Самара и внутригородских районов городского округа Самара по решению вопросов местного значения внутригородских районов» в целях обеспечения благоустройства территории городского округа Самара, территорий внутригородских районов городского округа Самара, организации постоянного и эффективного контроля за их содержанием, соблюдением чистоты и порядка на указанных территориях ПОСТАНОВЛЯЮ».

1.3. Пункт 1 изложить в следующей редакции:
«1. Утвердить Правила благоустройства территории городского округа Самара и территорий внутригородских районов городского округа Самара согласно приложению № 1.».

1.4. Пункт 4 изложить в следующей редакции:
«4. Контроль за выполнением настоящего постановления возложить на первого заместителя главы городского округа Самара Василенко В.А.».

1.5. В приложении к постановлению:
1.5.1. Наименование изложить в следующей редакции:
«Правила благоустройства территории городского округа Самара и территорий внутригородских районов городского округа Самара».

1.5.2. Главу 1 раздела 1 изложить в следующей редакции:

«Глава 1. ПРАВОВЫЕ ОСНОВАНИЯ ПРИНЯТИЯ НАСТОЯЩИХ ПРАВИЛ

Настоящие Правила благоустройства территории городского округа Самара и территорий внутригородских районов городского округа Самара (далее – Правила) разработаны в соответствии с Федеральным законом от 06.10.2003 № 131-ФЗ «Об общих принципах организации местного самоуправления в Российской Федерации», Градостроительным кодексом Российской Федерации, Кодексом Российской Федерации об административных правонарушениях, Водным кодексом Российской Федерации, Федеральным законом от 30.03.1999 № 52-ФЗ «О санитарно-эпидемиологическом благополучии населения», Федеральным законом от 10.01.2002 № 7-ФЗ «Об охране окружающей среды», Законом Российской Федерации от 07.02.1992 № 2300-1 «О защите прав потребителей», постановлением Государственного комитета РФ по строительству и жилищно-коммунальному комплексу от 27.09.2003 № 170 «Об утверждении Правил и норм технической эксплуатации жилищного фонда», постановлением Правительства Российской Федерации от 10.02.1997 № 155 «Об утверждении правил предоставления услуг по вывозу твердых и жидких бытовых отходов», постановлением Правительства Российской Федерации от 12.02.1999 № 167 «Об утверждении Правил пользования системами коммунального водоснабжения и канализации в Российской Федерации», СанПиНом 42-128-4690-88 «Санитарные правила содержания территории населенных мест», утвержденным Минздравом СССР 05.08.1988, приказом Госстроя Российской Федерации от 15.12.1999 № 153 «Правила создания, охраны и содержания зеленых насаждений в городах Российской Федерации», Законом Самарской области от 01.11.2007 № 115-ГД «Об административных правонарушениях на территории Самарской области», Законом Самарской области от 06.04.2009 № 46-ГД «Об охране окружающей среды и природопользовании в Самарской области», Законом Самарской области от 06.05.2006 № 37-ГД «Об административных комиссиях на территории Самарской области», Законом Самарской области от 06.07.2015 № 74-ГД «О разграничении полномочий между органами местного самоуправления городского округа Самара и внутригородских районов городского округа Самара по решению вопросов местного значения внутригородских районов», Уставом городского округа Самара, постановлением Главы городского округа Самара от 28.12.2007 № 1236 «Об утверждении Порядка организации сбора, вывоза, утилизации и переработки бытовых и промышленных отходов на территории городского округа Самара», постановлением Главы города Самары от 31.01.2005 № 26 «Об утверждении «Правил пользования системой дождевой канализации городского округа Самара», решением Совета Самарской Губернской Думы от 18.09.2007 № 102 «О модельных правилах благоустройства и озеленения территории муниципального образования», а также соответствующими государственными стандартами (ГОСТ) и строительными нормами и правилами (СНИП).».

1.5.3. В главе 2 раздела 1:
1.5.3.1. Пункт 1 после слов «территорий городского округа» дополнить словами «и внутригородских районов городского округа».

1.5.3.2. Абзац первый пункта 2 изложить в следующей редакции:
«2. Координацию и организацию деятельности по благоустройству и надлежащему содержанию территории городского округа и внутригородских районов городского округа, озеленению данных территорий, сбору, вывозу, утилизации и переработке отходов, освещению улиц осуществляют Администрация городского округа Самара, уполномоченный отраслевой (функциональный) орган Администрации городского округа Самара, администрации внутригородских районов городского округа Самара в соответствии с их компетенцией.».

1.5.3.3. Абзац десятый пункта 2 после слов «на территории городского округа.» дополнить словами «территориях внутригородских районов городского округа.».

1.5.3.4. Абзацы шестой, сорок седьмой пункта 2 после слов «территории городского округа Самара» дополнить словами «, территорий внутригородских районов городского округа Самара».

1.5.3.5. Абзац пятидесятый пункта 2 изложить в следующей редакции:
«- содержание зеленых насаждений;
- отлов и содержание бродячих животных.».

1.5.3.6. Пункт 2 дополнить абзацами следующего содержания:
«защита зеленых насаждений – комплекс мер по сохранению зеленых насаждений от ослабления и (или) гибели в результате поражения вредителями и (или) возбудителями заболеваний и иных негативных воздействий;

охрана зеленых насаждений – система административно-правовых, организационно-хозяйственных, экономических, архитектурно-планировочных и агрономических мероприятий, направленных на сохранение от уничтожения и (или) повреждения, восстановление или улучшение выполнения насаждениями экологических, санитарно-гигиенических и рекреационных функций;
историческая часть городского округа – территории, в границах которых расположены недвижимые объекты культурного наследия, зоны их охраны.».

1.5.4. Наименование раздела 2 изложить в следующей редакции:

«Раздел 2. ОРГАНИЗАЦИЯ СОДЕРЖАНИЯ И УБОРКИ ТЕРРИТОРИЙ ГОРОДСКОГО ОКРУГА САМАРА И ВНУТРИГОРОДСКИХ РАЙОНОВ ГОРОДСКОГО ОКРУГА САМАРА.»

1.5.5. В главе 3 раздела 2:
1.5.5.1. Пункт 1 дополнить словами «, на территориях внутригородских районов городского округа Самара».

1.5.5.2. Пункт 4 изложить в следующей редакции:
«4. В целях закрепления территории городского округа Самара, в том числе территорий внутригородских районов городского округа Самара, для содержания и благоустройства между администрациями внутригородских районов городского округа Самара и физическими, юридическими лицами, индивидуальными предпринимателями заключается соглашение о содержании прилегающей территории (далее – Соглашение).».

1.5.5.3. В пунктах 6, 9 слова «территориальными органами Администрации» заменить словами «администрациями внутригородских районов».

1.5.5.4. Пункт 10 изложить в следующей редакции:
«10. Благоустройство территорий, не закрепленных за юридическими, физическими лицами и индивидуальными предпринимателями, неиспользуемых и неосваиваемых длительное время, осуществляется администрациями внутригородских районов городского округа Самара в соответствии с компетенцией.».

1.5.5.5. В подпункте 4 пункта 11, пункте 19 слова «территориальными органами Администрации» заменить словами «администрациями внутригородских районов».

1.5.5.6. Подпункт 25.5 пункта 25 после слов «Самовольная установка,» дополнить словами «демонтаж, перемещение».

1.5.5.7. Подпункт 25.12 пункта 25 после слова «включая» дополнить словами «территории внутригородских районов городского округа Самара.».

1.5.6. В главе 4 раздела 2:

1.5.6.1. Наименование изложить в следующей редакции:

«Глава 4. УБОРКА ТЕРРИТОРИЙ ГОРОДСКОГО ОКРУГА САМАРА И ВНУТРИГОРОДСКИХ РАЙОНОВ ГОРОДСКОГО ОКРУГА САМАРА В ЗИМНИЙ ПЕРИОД.»

1.5.6.2. Подпункт 35.5 пункта 35 после слов «территории городского округа.» дополнить словами «территорий внутригородских районов городского округа.».

1.5.6.3. В абзаце седьмом подпункта 37.1 пункта 37 слово «Госавтоинспекцией» заменить словами «ОГИБДД УМВД по городу Самаре».

1.5.7. Наименование главы 5 раздела 2 изложить в следующей редакции:

«Глава 5. УБОРКА ТЕРРИТОРИЙ ГОРОДСКОГО ОКРУГА САМАРА И ВНУТРИГОРОДСКИХ РАЙОНОВ ГОРОДСКОГО ОКРУГА САМАРА В ЛЕТНИЙ ПЕРИОД.»

1.5.8. В наименовании раздела 3 слова «НА ГОРОДСКИХ ТЕРРИТОРИЯХ» заменить словами «НА ТЕРРИТОРИЯХ ГОРОДСКОГО ОКРУГА САМАРА И ВНУТРИГОРОДСКИХ РАЙОНОВ ГОРОДСКОГО ОКРУГА САМАРА.».

1.5.9. В главе 6 раздела 3:

1.5.9.1. Абзац первый пункта 1 после слов «на территории городского округа Самара,» дополнить словами «территориях внутригородских районов городского округа Самара.».

1.5.9.2. В пункте 3 слова «отделом архитектуры территориального органа Администрации» заменить словами «уполномоченным подразделением администрации внутригородского района».

1.5.10. Пункт 15 главы 7 раздела 3 изложить в следующей редакции:
«15. Схема места размещения контейнерной (бункерной) площадки должна быть согласована с уполномоченным подразделением администрации внутригородского района городского округа Самара и с Управлением Роспотребнадзора по Самарской области соответствующего района. Запрещается устанавливать контейнеры, бункеры-накопители вне контейнерных (бункерных) площадок, на проезжей части, тротуарах, газонах, в проходных арках домов.».

В исключительных случаях в районах сложившейся застройки, где нет возможности соблюдения установленных разрывов от мест временного хранения отходов, месторасположение площадок устанавливается комиссионно. Комиссия организуется администрацией соответствующего внутригородского района городского округа Самара и состоит из специалиста уполномоченного подразделения администрации внутригородского района городского округа Самара, представителей Управления Роспотребнадзора по Самарской области, организации, осуществляющей содержание жилищного фонда городского округа Самара, а также жителей прилегающих домов.».

1.5.11. В главе 9 раздела 3:

1.5.11.1. Пункт 33 после слов «городского округа Самара» дополнить словами «, в том числе на территориях внутригородских районов городского округа Самара.».

1.5.11.2. Пункт 35 после слов «территории городского округа,» дополнить словами «территорий внутригородских районов городского округа,».

1.5.12. В абзаце втором пункта 5 главы 12 раздела 4 слова «уполномоченным органом архитектуры и градостроительства» заменить словами «Управлением главного архитектора Администрации».

1.5.13. В главе 14 раздела 4:

1.5.13.1. В абзаце третьем пункта 15 слово «Госавтоинспекцией» заменить словами «ОГИБДД УМВД по городу Самаре».

1.5.13.2. В абзаце третьем пункта 20, абзаце втором пункта 21 после слов «территория городского округа» в соответствующем падеже дополнить словами «, территории внутригородских районов городского округа» в соответствующем падеже.

1.5.14. В главе 16 раздела 4:

1.5.14.1. Пункт 29.2 после слов «министерством культуры Самарской области» дополнить словами «, Управлением главного архитектора Администрации городского округа Самара».

1.5.14.2. Пункт 29.3 изложить в следующей редакции:

«29.3. Установка адресных указателей на территории городского округа Самара, территориях внутригородских районов городского округа Самара осуществляется:
- на индивидуальных жилых домах – собственниками индивидуальных жилых домов;
- на многоквартирных домах – администрациями внутригородских районов городского округа Самара в соответствии с компетенцией;
- на нежилых зданиях, являющихся муниципальной собственностью городского округа Самара, – Администрацией городского округа Самара в лице отраслевого (функционального) органа – Департамента городского хозяйства и экологии Администрации городского округа Самара;
- на нежилых зданиях, не являющихся муниципальной собственностью городского округа Самара, – собственниками объектов.».

В целях достижения единообразия внешнего вида адресных указателей эскизные проекты вновь устанавливаемых указателей согласовываются с Департаментом строительства и архитектуры городского округа Самара, Управлением главного архитектора Администрации городского округа Самара.

Порядок установки адресных указателей определяется муниципальными правовыми актами городского округа Самара.».

1.5.14.3. Пункт 30 изложить в следующей редакции:

«30. Окраска фасадов объектов производится на основании колерного паспорта, согласованного в установленном порядке с Управлением главного архитектора Администрации городского округа Самара.».

Колерный паспорт изготавливается проектной организацией в соответствии с примерной формой, разработанной Управлением главного архитектора Администрации городского округа Самара.».

Для согласования колерного паспорта собственник, владелец (пользователь) объекта и помещений в нем или уполномоченное им лицо представляет в Управление главного архитектора Администрации городского округа Самара три экземпляра колерного паспорта.».

Для осуществления контроля за выполнением работ один экземпляр согласованного колерного паспорта остается в Управлении главного архитектора Администрации городского округа Самара, второй находится в администрации внутригородского района городского округа Самара по местонахождению объекта.».

Срок действия колерного паспорта составляет пять лет.».

1.5.14.4. Пункт 30.1 изложить в следующей редакции:

«30.1. Перед началом производства на фасаде объекта работ должны быть изготовлены образцы цветовых решений в виде покраски, которые представляются в Управление главного архитектора Администрации городского округа Самара и уполномоченное структурное подразделение администрации соответствующего внутригородского района городского округа Самара.».

Собственник, владелец (пользователь) объекта и помещений в нем или уполномоченное им лицо направляет уведомление об окончании работ в Управление главного архитектора Администрации городского округа Самара и уполномоченное структурное подразделение администрации соответствующего внутригородского района городского округа Самара.».

1.5.14.5. Пункт 34.1 после слов «городского округа Самара» дополнить словами «, территориях внутригородских районов городского округа Самара».

1.5.15. Пункт 46 главы 17.1 раздела 4 изложить в следующей редакции:

«46. Места под размещение площадок для выгула собак определяются администрациями внутригородских районов городского округа Самара.».

Благоустройство и содержание площадок для выгула собак, являющихся общим имуществом в многоквартирном доме, производят собственники помещений в многоквартирном доме либо лицо, ими уполномоченное. В иных случаях благоустройство и содержание площадок для выгула собак осуществляются администрациями внутригородских районов городского округа Самара за счет средств бюджетов соответствующих внутригородских районов городского округа Самара.».

1.5.16. В пункте 53 главы 17.2 раздела 4 слова «Департамента благоустройства» заменить словами «Департамента городского хозяйства».

1.5.17. Пункт 1 главы 20 раздела 6 после слов «городского округа Самара» дополнить словами «, территориях внутригородских районов городского округа Самара».

1.5.18. Пункт 6 главы 21 раздела 6 после слов «городского округа Самара» дополнить словами «, территориях внутригородских районов городского округа Самара».

1.5.19. Наименование раздела 7 после слов «ГОРОДСКОГО ОКРУГА САМАРА» дополнить словами «, ТЕРРИТОРИЯХ ВНУТРИГОРОДСКИХ РАЙОНОВ ГОРОДСКОГО ОКРУГА САМАРА.».

1.5.20. В главе 22 раздела 7:

1.5.20.1. В пунктах 1, 2 после слов «городского округа» дополнить словами «, территориях внутригородских районов городского округа».

1.5.20.2. В пункте 3, абзаце втором пункта 4, абзаце втором пункта 6 слова «Департамента благоустройства» в соответствующем падеже заменить словами «Департамент городского хозяйства» в соответствующем падеже.

1.5.21. В главе 23 раздела 7:

1.5.21.1. Пункт 8 после слов «на территории городского округа» дополнить словами «, территориях внутригородских районов городского округа».

Официальное опубликование

1.5.21.2. В подпункте 10.1 пункта 10 слова «соответствующим территориальным органом Администрации» заменить словами «администрацией соответствующего внутригородского района».

1.5.21.3. В подпункте 10.5 пункта 10 слова «территориальным органом Администрации» заменить словами «администрацией соответствующего внутригородского района».

1.5.21.4. В пункте 15 слова «Департаментом благоустройства» заменить словами «Департаментом городского хозяйства».

1.5.22. В главе 24 раздела 7:

1.5.22.1. Пункт 34 изложить в следующей редакции:

«34. При восстановлении благоустройства на проезжей части дорог, тротуарах и других местах, имеющих искусственное покрытие, для обратной засыпки траншей и котлованов используются только пески, состав которых определяется коэффициентом водопроницаемости не менее 0,98. Обратная засыпка ведется слоями толщиной не более 0,2 метра с проливом водой и до достижения коэффициента уплотнения 0,98 по каждому слою, подтверждаемого лабораторными исследованиями. Верхний слой основания выполняется из щебня.

Не допускается засыпка траншей и котлованов на проезжих частях, тротуарах и других местах с искусственным покрытием грунтом, строительным мусором, сколом асфальта.

При восстановлении проезжей части дорог, тротуаров и других объектов с искусственным покрытием необходимо соблюдение следующих условий:

конструкция дорожной одежды восстанавливается в соответствии с действующими нормативными документами;

вид и состав материалов должен соответствовать использованному ранее при строительстве проезжей части, тротуара или площадки с искусственным покрытием;

верхний слой асфальтобетонного покрытия дороги восстанавливается на всю ширину проезжей части вне зависимости от ширины траншеи и на расстояние не менее 10 м от края траншеи в каждую сторону по оси дороги;

верхний слой асфальтобетонного покрытия тротуаров, пешеходных дорожек с искусственным покрытием должен быть восстановлен на всю ширину тротуаров, пешеходных дорожек и на расстояние не менее 1 м от края траншеи в каждую сторону по оси тротуара или дорожки. Искусственное покрытие других объектов (площадей, автостоянок, остановочных павильонов и т.д.) восстанавливается ровной картой на ширину не менее 1 м по периметру края призмы обрушения;

замена бортового камня производится по обеим сторонам проезжей части в случае, если он попадает в зону разрушения либо имеет эксплуатационные дефекты. Объемы восстановления проезжей части, включая другие элементы дороги, определяются актом, указанным в подпункте 10.5 пункта 10 главы 23 настоящих Правил, прилагаемым к разрешению на производство земляных работ;

в случае повреждения при проведении земляных работ более 50% протяженности тротуаров и пешеходных дорожек в границах квартала восстановлению с использованием тротуарной плитки, брусчатки, натурального или искусственного камня подлежат вся протяженность искусственных покрытий в границах рассматриваемого квартала в соответствии с техническими условиями, выданными Департаментом городского хозяйства и экологии Администрации городского округа Самара.

Восстановление газона должно быть выполнено в соответствии с актом восстановления благоустройства с учетом следующих условий: выборка непригодного грунта (на глубину не менее 20 см), завоз чернозема (на глубину не менее 15 см) и посев травы (20-40 гр. семян на 1 кв.м).

Восстановление благоустройства должно выполняться специализированной организацией, имеющей соответствующие допуски, разрешения в соответствии с действующим законодательством на выполнение данного вида работ.»

1.5.22.2. В пункте 35 слова «Департаментом благоустройства» заменить словами «Департаментом городского хозяйства».

1.5.22.3. Пункты 36, 37 изложить в следующей редакции:

«36. В период с 1 ноября по 15 апреля восстановление нарушенных объектов благоустройства после производства земляных работ осуществляется по временной схеме. Продолжительность этого периода может быть изменена в зависимости от погодных условий в соответствии со СНиП 3.06-85.

При восстановлении нарушенных объектов благоустройства по временной схеме должны быть выполнены следующие условия:

траншеи и котлованы на асфальтовых покрытиях заделываются одним слоем толщиной не менее 5 см либо мелкозернистого асфальтобетона, либо литого асфальтобетона;

траншеи и котлованы на газонах и пустырях засыпаются грунтом, выполняется вертикальная планировка, производится вывоз лишнего грунта, строительных конструкций и строительного мусора.

При выполнении указанных в настоящем пункте условий разрешение на производство работ считается временно закрытым.

При восстановлении благоустройства после 15 апреля траншеи и котлованы в обязательном порядке очищаются от песка, грунта, щебня, уложенных в осенне-зимний период при восстановлении благоустройства по временной схеме.

Благоустройство на всех вскрытиях, произведенных в осенне-зимний период, должно быть восстановлено в полном объеме в срок до 31 мая.

37. Провалы, просадки грунта или дорожного покрытия, появившиеся как над подземными коммуникациями, так и в других местах, где не проводились ремонтно-восстановительные работы, но в их результате появившиеся в течение срока действия гарантийных обязательств на автомобильную дорогу и (или) иные объекты благоустройства, но не менее 2 лет после проведения ремонтно-восстановительных работ, устраняются организациями, получившими разрешение на производство работ.»

1.5.22.4. В пункте 38 слова «Техническое обеспечение», соответствующего территориального органа Администрации» заменить словами «Дорожное хозяйство», администрации соответствующего внутригородского района».

1.5.22.5. В пунктах 40, 41 слова «Департаментом благоустройства» заменить словами «Департаментом городского хозяйства».

1.5.23. В пункте 43 главы 25 раздела 7 слова «соответствующего территориального органа Администрации» заменить словами «администрации соответствующего внутригородского района», слова «ОГИБДЦ УВД по городскому округу Самара» заменить словами «ОГИБДД УМВД по городу Самаре».

1.5.24. В главе 26 раздела 8:

1.5.24.1. Пункт 1 изложить в следующей редакции:

«1. Настоящие Правила распространяются на:

озелененные территории общего пользования;

озелененные территории ограниченного пользования;

озелененные территории специального назначения

(далее по тексту – зеленые насаждения, находящиеся на земельных участках, расположенных на территории городского округа Самара, территориях внутригородских районов городского округа Самара).».

1.5.24.2. Абзац первый пункта 2 после слов «на территории городского округа» дополнить словами «, территориях внутригородских районов городского округа».

1.5.24.3. Абзац пятый пункта 2 после слов «территории городского округа Самара» дополнить словами «, территорий внутригородских районов городского округа Самара».

1.5.24.4. Пункт 4 исключить.

1.5.24.5. Пункт 5 после слов «на территории городского округа Самара,» дополнить словами «территориях внутригородских районов городского округа Самара,».

1.5.25. В главе 27 раздела 8:

1.5.25.1. Абзац седьмой пункта 7 исключить.

1.5.25.2. Абзац четвертый пункта 8 изложить в следующей редакции:

«- Департаментом городского хозяйства и экологии Администрации городского округа Самара на озелененных территориях общего пользования, в границах дорог общего пользования местного значения городского округа Самара, сведения о которых внесены в реестр муниципального имущества городского округа Самара;

- администрациями внутригородских районов городского округа Самара на иных территориях, не указанных в настоящем пункте и не закрепленных для содержания и благоустройства за физическими, юридическими лицами, индивидуальными предпринимателями.»

1.5.26. В главе 29 раздела 8:

1.5.26.1. В абзаце четвертом пункта 14.1, абзаце первом пункта 15 слова «Департаментом благоустройства» заменить словами «Департаментом городского хозяйства».

1.5.26.2. В пункте 15.1 слова «территориальных органов Администрации» заменить словами «администрации соответствующего внутригородского района».

1.5.26.3. В пункте 16, абзаца первом, втором пункта 17 слова «Департамент благоустройства» в соответствующем падеже заменить словами «Департамент городского хозяйства» в соответствующем падеже.

1.5.26.4. Пункт 20 изложить в следующей редакции:

«20. Заявка на снос зеленых насаждений в случаях, предусмотренных в пункте 15.1 настоящей главы, направляется Заявителем в администрацию соответствующего внутригородского района городского округа Самара. Администрации внутригородских районов городского округа Самара формируют комиссию для выхода на место. Положение о комиссии утверждается администрацией внутригородского района городского округа Самара, при которой она создана. Комиссия составляет акт оценки зеленых насаждений с указанием сносимых зеленых насаждений.»

1.5.26.5. В абзаце первом пункта 20.1, пунктах 20.2, 20.3, 21 слова «территориальный орган Администрации» в соответствующем числе и падеже заменить словами «администрация внутригородского района» в соответствующем числе и падеже.

1.5.26.6. Абзацы третий - пятый пункта 22 исключить.

1.5.26.7. В абзаце первом пункта 25 слова «Департамент благоустройства» заменить словами «Департамент городского хозяйства».

1.5.27. Раздел 8 дополнить главами 29.1, 29.2 следующего содержания:

«Глава 29.1. Порядок высадки деревьев и кустарников

26. Высадка деревьев и кустарников на территории городского округа Самара, территориях внутригородских районов городского округа Самара осуществляется в случаях:

1) строительства, ремонта, реконструкции объектов капитального строительства;

2) высадки зеленых насаждений взамен погибших, а также на местах снесенных сухостойных и аварийных деревьев и кустарников;

3) реконструкции зеленых насаждений;

4) осуществления юридическими, физическими лицами независимо от их организационно-правовых форм, индивидуальными предпринимателями озеленения земельных участков, принадлежащих им на праве собственности, аренде, на ином праве пользования, владения;

5) проведения юридическими и физическими лицами независимо от их организационно-правовых форм, индивидуальными предпринимателями озеленения прилегающих территорий в соответствии с Соглашением, заключенным с администрациями внутригородских районов городского округа;

6) принятия собственниками помещений в многоквартирном доме решения об озеленении территорий, прилегающих к многоквартирным домам;

7) проведения мероприятий, конкурсов, праздников, фестивалей, акций, направленных на улучшение состояния окружающей среды, условий проживания населения или имеющих социальную значимость;

8) восстановления озеленения при противоправном уничтожении и (или) повреждении деревьев и кустарников.

27. Общие требования к высадке деревьев и кустарников.

27.1. Высадку рекомендуется производить в оптимальные агротехнические сроки – весной и осенью, когда растения находятся в естественном безлиственном состоянии (листопадные виды) или в состоянии пониженной активности физиологических процессов растительного организма.

Высадку хвойных пород рекомендуется производить в ранневесеннее (март - начало апреля) и раннеосеннее (август - начало сентября) время.

В целях максимального использования осеннего периода для озеленения территорий допускается высадка и пересадка саженцев деревьев с комом земли при температуре наружного воздуха не ниже -15 0С.

27.2. Посадочный материал должен быть районированным и отвечать требованиям по качеству и параметрам, установленным государственным стандартом.

27.3. Не допускается высадка деревьев с признаками заселения и поражения вредителями и болезнями, наличием ран, язв, опухолей, некрозов на коре, с повреждениями кроны и штамба патологического происхождения, а также женских экземпляров тополей.

27.4. Деревья и кустарники высаживаются с учетом минимальных расстояний удаления зеленых насаждений от стен зданий, сооружений, объектов инженерного благоустройства, указанных в пункте 11 главы 28 настоящих Правил, и (или) иных ограничений, установленных нормативными правовыми актами Российской Федерации.

27.5. Высадка деревьев и кустарников должна производиться только при наличии согласования с владельцами подземных и надземных инженерных сетей и коммуникаций за исключением случаев, предусмотренных пунктом 28 настоящей главы, и дендрологических планов (схем).

27.6. Высадка деревьев и кустарников в технических и охранных зонах метрополитена допускается только по согласованию с администрацией метрополитена.

28. Согласование с владельцами подземных и надземных инженерных сетей и коммуникаций не требуется в случаях:

- отсутствия на земельном участке подземных и надземных инженерных сетей и коммуникаций;

- высадки деревьев и кустарников взамен погибших зеленых насаждений, снесенных сухостойных и аварийных деревьев и кустарников непосредственно на местах уже ранее согласованных с владельцами подземных и надземных инженерных сетей и коммуникаций.

29. Дендрологический план (схема) планируемой высадки выполняется на основании копии, снятой с инвентаризационного плана, составленного в соответствии с постановлением Администрации городского округа Самара от 16.09.2009 № 880 «Об утверждении Порядка инвентаризации и паспортизации зеленых насаждений городского округа Самара», или с геодезических материалов, проектов, чертежей топосъемки земельного участка.

На дендрологическом плане (схеме) указывается адрес (местонахождение) объекта озеленения, количественный и породный состав древесно-кустарниковой растительности, предлагаемой к посадке (с указанием места планируемой высадки зеленых насаждений).

30. Высадка деревьев и кустарников при осуществлении строительства, ремонта, реконструкции объектов капитального строительства производится за счет юридических и физических лиц, производящих работы по строительству, ремонту и реконструкции в соответствии с проектной документацией и результатами инженерных изысканий, имеющих положительное заключение государственной экспертизы проектной документации объектов капитального строительства и результатов инженерных изысканий, выполняемых для подготовки такой проектной документации, за исключением случаев, в которых государственная экспертиза не проводится, а также при соблюдении требований пункта 27 настоящей главы.

31. Высадка зеленых насаждений взамен погибших, а также на местах снесенных сухостойных и аварийных деревьев и кустарников при соблюдении требований пунктов 27-29 настоящей главы осуществляется:

1) в соответствии с условиями муниципальных контрактов, договоров, заключенных со специализированными организациями;

Администрацией городского округа Самара – на озелененных территориях общего пользования, в границах дорог общего пользования местного значения городского округа Самара, сведения о которых внесены в реестр муниципального имущества городского округа Самара;

администрациями внутригородских районов городского округа Самара – на иных территориях, не указанных в настоящем пункте и не закрепленных для содержания и благоустройства за физическими, юридическими лицами, индивидуальными предпринимателями;

2) физическими, юридическими лицами независимо от их организационно-правовых форм, индивидуальными предпринимателями – в соответствии с положениями пунктов 33, 34 настоящей главы.

32. Высадка деревьев и кустарников при реконструкции зеленых насаждений производится при наличии разрешения администрации внутригородского района городского округа Самара, выданного в соответствии с главой 29 настоящих Правил, за счет средств инициатора реконструкции, при соблюдении требований пунктов 27-29 настоящей главы.

33. Физические, юридические лица независимо от их организационно-правовых форм, индивидуальные предприниматели при осуществлении озеленения земельных участков, принадлежащих им на праве собственности, аренде, на ином праве пользования, владения, производят высадку деревьев и кустарников за счет собственных средств и при соблюдении требований подпунктов 3-6 пункта 27 настоящей главы.

33.1. Муниципальное учреждение (предприятие) при наличии паспорта учетного объекта, составленного в соответствии с постановлением Администрации городского округа Самара от 16.09.2009 № 880 «Об утверждении Порядка инвентаризации и паспортизации зеленых насаждений городского округа Самара», вправе не позднее 10 февраля и 27 июля текущего года для проведения работ в весенний и осенний периоды соответственно направить в Департамент городского хозяйства и экологии Администрации городского округа Самара заявление о проведении восстановительного озеленения на земельном участке, закрепленном за данным учреждением (предприятием) на праве постоянного (бессрочного) пользования или безвозмездного срочного пользования, либо в случаях, предусмотренных пунктом 35.4 настоящей главы, в администрации внутригородских районов городского округа.

К заявлению прилагаются:

- информация о наличии паспорта учетного объекта;

- дендрологический план (схема) планируемой высадки;

- гарантийное письмо с обязательствами по дальнейшему уходу за высаженной древесно-кустарниковой растительностью.

Основанием для отказа в проведении высадки древесно-кустарниковой растительности является предоставление документов не в полном объеме либо искажение сведений, указанных в заявлении или иных представляемых документах.

34. Физические, юридические лица независимо от их организационно-правовых форм, индивидуальные предприниматели при осуществлении озеленения прилегающих территорий в соответствии с Соглашением, заключенным с администрацией внутригородского района городского округа Самара, производят высадку деревьев и кустарников за счет собственных средств и при наличии согласования с администрацией внутригородского района городского округа Самара, а также с соблюдением требований пунктов 27-29 настоящей главы.

35. Высадка деревьев и кустарников в случае принятия собственниками помещений в многоквартирном доме решения об озеленении территорий, прилегающих к многоквартирным домам.

35.1. Собственники помещений в многоквартирном доме производят высадку деревьев и кустарников на территориях, прилегающих к многоквартирному дому, в соответствии с положениями пунктов 33, 34 настоящей главы либо вправе направить заявление на проведение озеленения территории, прилегающей к многоквартирному дому, в администрацию внутригородского района городского округа Самара не позднее 10 февраля и 27 июля текущего года для проведения работ в весенний и осенний периоды соответственно.

В целях принятия согласованного решения о характере озеленения придомовой территории, а также дальнейшего поддержания жизнеспособности высаженных растений к заявке прилагаются:

Официальное опубликование

- дендрологический план (схема) планируемой высадки, выполненный в соответствии с требованиями пункта 29 настоящей главы;

- протокол общего собрания жильцов многоквартирного дома, в котором должны быть отражены коллективное решение о необходимости проведения озеленения и готовность собственников помещений в многоквартирном доме взять на себя обязательства по дальнейшему уходу за высаженной древесно-кустарниковой растительностью.

35.2. Администрации внутригородских районов городского округа на основании поступивших заявлений, дендрологических планов (схем) формируют проекты адресных перечней территорий, прилегающих к многоквартирным домам, на которых планируется высадка древесно-кустарниковой растительности в рамках восстановительного озеленения, и направляют их в Департамент городского хозяйства и экологии Администрации городского округа Самара не позднее 1 марта и 15 августа ежегодно для проведения работы в весенний и осенний периоды соответственно.

35.3. После получения проектов адресных перечней объектов восстановительного озеленения от администраций внутригородских районов городского округа Департамент городского хозяйства и экологии Администрации городского округа Самара формирует адресный перечень территорий, прилегающих к многоквартирным домам, на которых будет предусмотрена высадка деревьев и кустарников за счет средств бюджета городского округа Самара в соответствии с условиями муниципальных контрактов, заключенных со специализированными организациями.

35.4. При недостаточности средств бюджета городского округа Самара для выполнения работ по восстановительному озеленению, в том числе с учетом всех поступивших проектов адресных перечней объектов восстановительного озеленения, высадка деревьев и кустарников на территориях, прилегающих к многоквартирным домам, осуществляется администрациями внутригородских районов городского округа Самара за счет средств бюджетов внутригородских районов городского округа Самара.

36. Высадка деревьев и кустарников при проведении мероприятий, конкурсов, праздников, фестивалей, акций, направленных на улучшение состояния окружающей среды, условий проживания населения или имеющих социальную значимость, производится:

- на озелененных территориях общего пользования, в границах дорог общего пользования местного значения городского округа Самара, сведения о которых внесены в реестр муниципального имущества городского округа Самара, по согласованию с Департаментом городского хозяйства и экологии Администрации городского округа Самара;

- на территориях, прилегающих к многоквартирным домам, по согласованию с администрацией внутригородского района городского округа и собственниками помещений в многоквартирном доме;

- на территориях, не указанных в настоящем пункте и не закрепленных для содержания и благоустройства за физическими, юридическими лицами, индивидуальными предпринимателями, по согласованию с администрацией внутригородского района городского округа.

Высадка деревьев и кустарников осуществляется за счет средств, предусмотренных на организацию соответствующего мероприятия, конкурса, праздника, фестиваля, акции, в порядке, предусмотренном настоящими Правилами.

37. В случае осуществления противоправных деяний, повлекших уничтожение или повреждение зеленых насаждений, восстановительное озеленение проводится в том же объеме и теми же или более ценными породами лицом, признанным виновным в противоправном деянии в соответствии с действующим законодательством, за счет собственных средств в порядке, предусмотренном настоящими Правилами, с соблюдением требований действующих стандартов, норм и правил:

при условии соответствия произрастания зеленых насаждений действующим нормативным актам – на том же земельном участке, на котором они были уничтожены или повреждены;

в иных случаях место проведения работ по восстановительному озеленению определяется Департаментом городского хозяйства и экологии Администрации городского округа Самара.

Глава 29.2. Мероприятия по выявлению карантинных и ядовитых растений, борьбе с ними, локализации, ликвидации их очагов

38. Мероприятия по выявлению карантинных и ядовитых растений, борьбе с ними, локализации, ликвидации их очагов осуществляются:

1) физическими, юридическими лицами, индивидуальными предпринимателями на земельных участках, находящихся в их собственности, аренде, либо на ином праве осуществляющими владение, пользование, а также на территориях, прилегающих к указанным участкам;

2) собственниками помещений в многоквартирном доме либо лицом, ими уполномоченным, на территориях, прилегающих к многоквартирным домам;

3) Департаментом городского хозяйства и экологии Администрации городского округа Самара на озелененных территориях общего пользования, в границах дорог общего пользования местного значения городского округа Самара, сведения о которых внесены в реестр муниципального имущества городского округа Самара;

4) администрациями внутригородских районов городского округа на территориях, не указанных в настоящем пункте и не закрепленных для содержания и благоустройства за физическими, юридическими лицами, индивидуальными предпринимателями.

39. В целях своевременного выявления карантинных и ядовитых растений лица, указанные в пункте 38 настоящей главы, собственными силами либо с привлечением третьих лиц (в том числе специализированной организации):

- проводят систематические обследования территорий;

- извещают незамедлительно, в том числе в электронной форме, федеральный орган исполнительной власти, осуществляющий функции по контролю и надзору в области карантина растений, об обнаружении признаков заражения и (или) засорения земельного участка карантинными растениями в порядке, установленном федеральным органом исполнительной власти, осуществляющим функции по выработке государственной политики и нормативно-правовому регулированию в области карантина растений;

- проводят фитосанитарные мероприятия по локализации и ликвидации карантинных и ядовитых растений.».

1.5.28. Пункты 1, 2 главы 30 раздела 9 изложить в следующей редакции:

«1. Контроль за выполнением настоящих Правил осуществляют Администрация городского округа Самара, отраслевые (функциональные) органы Администрации городского округа Самара и администрации внутригородских районов городского округа Самара в соответствии с компетенцией.

2. Контроль за надлежащим исполнением условий соглашений о содержании прилегающей территории осуществляют администрации внутригородских районов городского округа Самара в соответствии с компетенцией.».

1.6. В приложении № 2:

1.6.1. Абзацы второй-пятый, девятнадцатый, двадцать шестой после слов «территории городского округа Самара» дополнить словами «, территориях внутригородских районов городского округа Самара».

1.6.2. Абзац девятый после слов «территориях городского округа Самара» дополнить словами «территориях внутригородских районов городского округа Самара».

2. Настоящее постановление вступает в силу со дня его официального опубликования.

Абзац пятый пункта 1.5.14.2 (в части переименования Департамента жилищно-коммунального хозяйства Администрации городского округа Самара в Департамент городского хозяйства и экологии Администрации городского округа Самара), пункты 1.5.16, 1.5.20.2, 1.5.21.4, 1.5.22.2, 1.5.22.5, абзац второй пункта 1.5.25.2 (в части переименования Департамента благоустройства и экологии Администрации городского округа Самара в Департамент городского хозяйства и экологии Администрации городского округа Самара), пункты 1.5.26.1, 1.5.26.3, 1.5.26.7 настоящего постановления применяются с даты внесения в единый государственный реестр юридических лиц записи о прекращении деятельности Департамента благоустройства и экологии Администрации городского округа Самара.

Полномочия Департамента городского хозяйства и экологии Администрации городского округа Самара, предусмотренные абзацем десятым пункта 1.5.22.1, абзацами тридцать четвертым, сорок шестым, сорок седьмым, пятидесятым, пятьдесят шестым, шестьдесят первым, пунктом 1.5.27 настоящего постановления, осуществляются Департаментом благоустройства и экологии Администрации городского округа Самара до даты внесения в единый государственный реестр юридических лиц записи о прекращении деятельности Департамента благоустройства и экологии Администрации городского округа Самара.

3. Контроль за выполнением настоящего постановления возложить на первого заместителя главы городского округа Самара Василенко В.А.

**Исполняющий обязанности
Главы городского округа В.А. Василенко**

АДМИНИСТРАЦИЯ ГОРОДСКОГО ОКРУГА САМАРА

ПОСТАНОВЛЕНИЕ

от 22.12.2015 № 1491

О внесении изменений в постановление Главы городского округа Самара от 26.08.2008 № 666 «О Комиссии по жилищным вопросам Администрации городского округа Самара»

В целях приведения муниципального правового акта в соответствие с действующим законодательством ПОСТАНОВЛЯЮ:

1. Внести в приложение № 2 к постановлению Главы городского округа Самара от 26.08.2008 № 666 «О Комиссии по жилищным вопросам Администрации городского округа Самара» следующие изменения:

1.1. В пунктах 3.4 и 3.6 цифры «2015» заменить цифрами «2020».

1.2. Пункт 4.7 дополнить абзацем следующего содержания:

«Извещение граждан, указанных в пункте 3.4 настоящего Положения, о решениях, принятых на заседаниях Комиссии, осуществляется в письменной форме руководителем Департамента социальной поддержки и защиты населения Администрации городского округа Самара в течение пяти рабочих дней с даты утверждения протокола заседания Комиссии.».

2. Настоящее постановление вступает в силу со дня его официального опубликования.

3. Контроль за выполнением настоящего постановления возложить на первого заместителя главы городского округа Самара Василенко В.А.

**Глава городского округа
О.Б.Фурсов**

АДМИНИСТРАЦИЯ ГОРОДСКОГО ОКРУГА САМАРА

ПОСТАНОВЛЕНИЕ

от 22.12.2015 № 1492

О внесении изменений в постановление Администрации городского округа Самара от 24.04.2012 № 360 «Об утверждении Перечня муниципальных услуг, предоставляемых отраслевыми (функциональными) и территориальными органами Администрации городского округа Самара, Департаментом управления имуществом городского округа Самара, Департаментом строительства и архитектуры городского округа Самара»

В соответствии с Федеральным законом от 27.07.2010 № 210-ФЗ «Об организации предоставления государственных и муниципальных услуг», Законом Самарской области от 29.12.2014 № 134-ГД «О перераспределении полномочий между органами местного самоуправления и органами государственной власти Самарской области в сферах градостроительной деятельности и рекламы на территории Самарской области, определении полномочий органов государственной власти Самарской области по предметам ведения субъектов Российской Федерации, наделении органов местного самоуправления отдельными государственными полномочиями в сфере градостроительной деятельности на территории Самарской области и внесении изменения в статью 1 Закона Самарской области «О закреплении вопросов местного значения за сельскими поселениями Самарской области» в целях приведения муниципального правового акта в соответствие с действующим законодательством ПОСТАНОВЛЯЮ:

1. Внести в приложение к постановлению Администрации городского округа Самара от 24.04.2012 № 360 «Об утверждении Перечня муниципальных услуг, предоставляемых отраслевыми (функциональными) и территориальными органами Администрации городского округа Самара, Департаментом управления имуществом городского округа Самара, Департаментом строительства и архитектуры городского округа Самара» следующие изменения:

1.1. Пункты 1.1, 1.2, 6.2 и 6.4 исключить.

1.2. Дополнить раздел 6 пунктом 6.7 следующего содержания:

6.7	Прием документов, необходимых для согласования переустройства и (или) перепланировки нежилых помещений в многоквартирных домах на территории городского округа Самара, а также выдача соответствующих решений о согласовании или об отказе	Закон Самарской области от 13.01.2014 № 4-ГД «О порядке переустройства и (или) перепланировки нежилых помещений в многоквартирных домах на территории Самарской области», постановление Администрации городского округа Самара от 17.12.2010 № 1762 «О конкретизации полномочий Департамента строительства и архитектуры городского округа Самара в сфере градостроительной деятельности»	Физические и юридические лица	Бесплатно
-----	--	---	-------------------------------	-----------

2. Настоящее постановление вступает в силу со дня его официального опубликования.

3. Контроль за выполнением настоящего постановления возложить на заместителя главы городского округа - руководителя Аппарата Администрации городского округа Самара Терентьева В.Н.

**Глава городского округа
О.Б.Фурсов**

АДМИНИСТРАЦИЯ ГОРОДСКОГО ОКРУГА САМАРА

ПОСТАНОВЛЕНИЕ

от 22.12.2015 № 1493

Об утверждении Положения о представлении гражданами, претендующими на замещение должностей муниципальной службы в администрациях внутригородских районов городского округа Самара, и муниципальными служащими администраций внутригородских районов городского округа Самара сведений о доходах, об имуществе и обязательствах имущественного характера

В соответствии со статьей 8 Федерального закона от 25.12.2008 № 273-ФЗ «О противодействии коррупции», статьей 15 Федерального закона от 02.03.2007 № 25-ФЗ «О муниципальной службе в Российской Федерации», Указом Президента Российской Федерации от 18.05.2009 № 559 «О представлении гражданами, претендующими на замещение должностей федеральной государственной службы, и федеральными государственными служащими сведений о доходах, об имуществе и обязательствах имущественного характера», Указом Президента Российской Федерации от 23.06.2014 № 460 «Об утверждении формы справки о доходах, расходах, об имуществе и обязательствах имущественного характера и внесении изменений в некоторые акты Президента Российской Федерации», Законом Самарской области от 06.07.2015 № 74-ГД «О разграничении полномочий между органами местного самоуправления городского округа Самара и внутригородскими районами городского округа Самара по решению вопросов местного значения внутригородских районов», постановлением Губернатора Самарской области от 29.08.2014 № 225 «Об утверждении формы справки о доходах, расходах, об имуществе и обязательствах имущественного характера и внесении изменений в некоторые акты Губернатора Самарской области» ПОСТАНОВЛЯЮ:

1. Утвердить Положение о представлении гражданами, претендующими на замещение должностей муниципальной службы в администрациях внутригородских районов городского округа Самара, и муници-

Официальное опубликование

пальными служащими администраций внутригородских районов городского округа Самара сведений о доходах, об имуществе и обязательствах имущественного характера согласно приложению.

2. Настоящее постановление вступает в силу со дня его официального опубликования и действует на территории соответствующего внутригородского района городского округа Самара до принятия уполномоченным органом местного самоуправления данного внутригородского района городского округа Самара муниципального правового акта, регулирующего правоотношения в указанной сфере.

3. Контроль за выполнением настоящего постановления возложить на первого заместителя главы городского округа Самара Кудряшова В.В.

**Глава городского округа
О.Б.Фурсов**

ПРИЛОЖЕНИЕ
к постановлению Администрации городского округа Самара
от 22.12.2015 № 1493

Положение о представлении гражданами, претендующими на замещение должностей муниципальной службы в администрациях внутригородских районов городского округа Самара, и муниципальными служащими администраций внутригородских районов городского округа Самара сведений о доходах, об имуществе и обязательствах имущественного характера

1. Настоящим Положением определяется порядок представления гражданами, претендующими на замещение должностей муниципальной службы в администрациях внутригородских районов городского округа Самара (далее – должности муниципальной службы), и муниципальными служащими администраций внутригородских районов городского округа Самара (далее – муниципальные служащие) сведений о полученных ими доходах, об имуществе, принадлежащем им на праве собственности, и об их обязательствах имущественного характера, а также сведений о доходах супруги (супруга) и несовершеннолетних детей, об имуществе, принадлежащем им на праве собственности, и об их обязательствах имущественного характера (далее – сведения о доходах, об имуществе и обязательствах имущественного характера).

2. Обязанность представлять сведения о доходах, об имуществе и обязательствах имущественного характера в соответствии с действующим законодательством Российской Федерации возлагается на гражданина, претендующего на замещение должности муниципальной службы (далее – гражданин), и на муниципального служащего, замещающего должность муниципальной службы, согласно перечню должностей муниципальной службы в Администрации внутригородского района городского округа Самара, при назначении на которые граждане и при замещении которых муниципальные служащие обязаны представлять сведения о своих доходах, об имуществе и обязательствах имущественного характера, а также сведения о доходах, об имуществе и обязательствах имущественного характера своих супруги (супруга) и несовершеннолетних детей (далее – перечень должностей), утвержденному муниципальным правовым актом.

3. Сведения о доходах, об имуществе и обязательствах имущественного характера представляются по форме справки, утвержденной постановлением Губернатора Самарской области от 29.08.2014 № 225 «Об утверждении формы справки о доходах, расходах, об имуществе и обязательствах имущественного характера и внесении изменений в некоторые акты Губернатора Самарской области»:

а) гражданами - при поступлении на муниципальную службу;

б) муниципальными служащими, замещающими должности муниципальной службы, предусмотренные перечнем должностей, указанным в пункте 2 настоящего Положения, – ежегодно не позднее 30 апреля года, следующего за отчетным.

4. Гражданин при назначении на должность муниципальной службы представляет:

а) сведения о своих доходах, полученных от всех источников (включая доходы по прежнему месту работы или месту замещения выборной должности, пенсии, пособия, иные выплаты) за календарный год, предшествующий году подачи документов для замещения должности муниципальной службы, а также сведения об имуществе, принадлежащем ему на праве собственности, и о своих обязательствах имущественного характера по состоянию на первое число месяца, предшествующего месяцу подачи документов для замещения должности муниципальной службы (на отчетную дату);

б) сведения о доходах супруги (супруга) и несовершеннолетних детей, полученных от всех источников (включая заработную плату, пенсии, пособия, иные выплаты) за календарный год, предшествующий году подачи гражданином документов для замещения должности муниципальной службы, а также сведения об имуществе, принадлежащем им на праве собственности, и об их обязательствах имущественного характера по состоянию на первое число месяца, предшествующего месяцу подачи гражданином документов для замещения должности муниципальной службы (на отчетную дату).

5. Муниципальный служащий представляет ежегодно:

а) сведения о своих доходах, полученных за отчетный период (с 1 января по 31 декабря) от всех источников (включая денежное содержание, пенсии, пособия, иные выплаты), а также сведения об имуществе, принадлежащем ему на праве собственности, и о своих обязательствах имущественного характера по состоянию на конец отчетного периода;

б) сведения о доходах супруги (супруга) и несовершеннолетних детей, полученных за отчетный период (с 1 января по 31 декабря) от всех источников (включая заработную плату, пенсии, пособия, иные выплаты), а также сведения об имуществе, принадлежащем им на праве собственности, и об их обязательствах имущественного характера по состоянию на конец отчетного периода.

6. Сведения о доходах, об имуществе и обязательствах имущественного характера представляются в кадровую службу Администрации внутригородского района городского округа Самара (далее – кадровая служба), на замещение должности в которой претендует гражданин или в которой муниципальный служащий замещает должность муниципальной службы.

7. В случае если гражданин или муниципальный служащий обнаружил, что в представленных им в кадровую службу сведениях о доходах, об имуществе и обязательствах имущественного характера не отражены или не полностью отражены какие-либо сведения либо имеются ошибки, он вправе представить уточненные сведения в порядке, установленном настоящим Положением.

Муниципальный служащий может представить уточненные сведения в течение одного месяца после окончания срока, указанного в подпункте «б» пункта 3 настоящего Положения. Гражданин может представить уточненные сведения в течение одного месяца со дня представления сведений в соответствии с подпунктом «а» пункта 3 настоящего Положения.

8. В случае непредставления по объективным причинам муниципальным служащим сведений о доходах, об имуществе и обязательствах имущественного характера супруги (супруга) и несовершеннолетних детей данный факт подлежит рассмотрению на комиссии Администрации внутригородского района городского округа Самара по соблюдению требований к служебному поведению муниципальных служащих и урегулированию конфликта интересов.

9. Проверка достоверности и полноты сведений о доходах, об имуществе и обязательствах имущественного характера, представляемых в соответствии с настоящим Положением гражданами и муниципальными служащими, осуществляется в соответствии со статьей 7.1 Закона Самарской области от 09.10.2007 № 96-ГД «О муниципальной службе в Самарской области».

10. Сведения о доходах, об имуществе и обязательствах имущественного характера, представляемые в соответствии с настоящим Положением гражданином или муниципальным служащим, являются сведениями конфиденциального характера, если федеральным законом они не отнесены к сведениям, составляющим государственную тайну.

11. Муниципальные служащие, в должностные обязанности которых входит работа со сведениями о доходах, об имуществе и обязательствах имущественного характера, виновные в их разглашении или использовании в целях, не предусмотренных законодательством Российской Федерации, несут ответственность в соответствии с действующим законодательством Российской Федерации.

12. Сведения о доходах, об имуществе и обязательствах имущественного характера, представленные в соответствии с настоящим Положением гражданином или муниципальным служащим, и информация о результатах проверки достоверности и полноты этих сведений приобщаются к личному делу муниципального служащего.

В случае если гражданин, представивший в кадровую службу справки о своих доходах, об имуществе и обязательствах имущественного характера, а также справки о доходах, об имуществе и обязательствах имущественного характера своих супруги (супруга) и несовершеннолетних детей, не был назначен на должность муниципальной службы, включенную в перечень должностей, указанный в пункте 2 настоящего Положения, такие справки возвращаются ему по его письменному заявлению вместе с другими документами.

13. В случае непредставления или представления заведомо ложных сведений о доходах, об имуществе и обязательствах имущественного характера гражданин не может быть назначен на должность муницип-

пальной службы, а муниципальный служащий освобождается от должности муниципальной службы или подвергается иным видам дисциплинарной ответственности в соответствии с действующим законодательством Российской Федерации.

**Заместитель главы городского округа –
руководитель Аппарата Администрации городского округа Самара
В.Н.Терентьев**

АДМИНИСТРАЦИЯ ГОРОДСКОГО ОКРУГА САМАРА

ПОСТАНОВЛЕНИЕ

от 22.12.2015 № 1494

Об осуществлении бюджетных инвестиций в форме капитальных вложений в объекты капитального строительства муниципальной собственности городского округа Самара или приобретение объектов недвижимого имущества в муниципальную собственность городского округа Самара

В соответствии со статьёй 79 Бюджетного кодекса Российской Федерации ПОСТАНОВЛЯЮ:

1. Утвердить:

1.1. Порядок принятия решений о подготовке и реализации бюджетных инвестиций в форме капитальных вложений в объекты капитального строительства муниципальной собственности городского округа Самара или приобретение объектов недвижимого имущества в муниципальную собственность городского округа Самара согласно приложению № 1.

1.2. Порядок осуществления бюджетных инвестиций в форме капитальных вложений в объекты капитального строительства муниципальной собственности городского округа Самара или приобретение объектов недвижимого имущества в муниципальную собственность городского округа Самара согласно приложению № 2.

1.3. Порядок заключения соглашений о передаче полномочий муниципального заказчика по заключению и исполнению муниципальных контрактов при осуществлении бюджетных инвестиций в форме капитальных вложений в объекты капитального строительства муниципальной собственности городского округа Самара или приобретение объектов недвижимого имущества в муниципальную собственность городского округа Самара согласно приложению № 3.

2. Признать утратившими силу:

постановление Главы городского округа Самара от 13.07.2007 № 511 «О порядке осуществления бюджетных инвестиций в объекты капитального строительства муниципальной собственности городского округа Самара»;

постановление Главы городского округа Самара от 19.06.2008 № 421 «О внесении изменений в приложение к постановлению Главы городского округа Самара от 13.07.2007 № 511 «О порядке осуществления бюджетных инвестиций в объекты капитального строительства муниципальной собственности городского округа Самара»;

постановление Администрации городского округа Самара от 16.08.2012 № 143 «О внесении изменений в постановление Главы городского округа Самара от 13.07.2007 № 511 «О порядке осуществления бюджетных инвестиций в объекты капитального строительства муниципальной собственности городского округа Самара».

3. Настоящее постановление вступает в силу со дня его официального опубликования.

4. Контроль за выполнением настоящего постановления возложить на первого заместителя главы городского округа Самара Кудряшова В.В.

**Глава городского округа
О.Б.Фурсов**

ПРИЛОЖЕНИЕ № 1
к постановлению Администрации
городского округа Самара
от 22.12.2015 № 1494

Порядок
принятия решений о подготовке и реализации бюджетных инвестиций
в форме капитальных вложений в объекты капитального строительства муниципальной
собственности городского округа Самара или приобретение объектов недвижимого имущества
в муниципальную собственность городского округа Самара

1. Настоящий Порядок устанавливает процедуру принятия решений о подготовке и реализации за счет средств бюджета городского округа Самара бюджетных инвестиций в форме капитальных вложений в объекты капитального строительства муниципальной собственности городского округа Самара или приобретение объектов недвижимого имущества в муниципальную собственность городского округа Самара (далее – бюджетные инвестиции, объекты муниципальной собственности).

2. Инициатором подготовки проекта решения о подготовке и реализации бюджетных инвестиций (далее – проект решения) выступает главный распорядитель средств бюджета городского округа Самара, ответственный за реализацию мероприятий муниципальной программы городского округа Самара (далее – муниципальная программа), в рамках которой планируется осуществлять бюджетные инвестиции в целях строительства (реконструкции, в том числе с элементами реставрации, технического перевооружения) объекта капитального строительства или приобретения объекта недвижимого имущества, либо соответствующий отраслевой (функциональный) орган Администрации городского округа Самара, в случае, если объект не включен в муниципальную программу городского округа Самара (далее – инициатор проекта).

3. Не допускается при исполнении бюджета городского округа Самара предоставление бюджетных инвестиций в объекты муниципальной собственности городского округа Самара, в отношении которых принято решение о предоставлении субсидий в соответствии со статьей 78.2 Бюджетного кодекса Российской Федерации.

4. Отбор объектов капитального строительства, строительство (реконструкцию, в том числе с элементами реставрации, техническое перевооружение) которых необходимо осуществлять за счет бюджетных инвестиций, а также объектов недвижимого имущества, приобретение которых необходимо осуществлять за счет бюджетных инвестиций, осуществляется инициатором проекта и производится с учетом:

а) основных направлений развития, обозначенных в Стратегии комплексного развития городского округа Самары на период до 2025 года;

б) поручений Главы городского округа Самара.

5. Решение о подготовке и реализации бюджетных инвестиций может быть принято в отношении нескольких объектов муниципальной собственности.

6. Инициатор проекта готовит проект решения в форме постановления Администрации городского округа Самара:

а) об утверждении муниципальной программы городского округа Самара или о внесении изменений в муниципальную программу городского округа Самара в соответствии с нормативным правовым актом, регламентирующим порядок разработки, реализации и оценки эффективности муниципальных программ городского округа Самара;

б) об установлении расходного обязательства городского округа Самара о предоставлении бюджетных ассигнований на осуществление бюджетных инвестиций в случае осуществления бюджетных инвестиций вне рамок муниципальной программы городского округа Самара.

7. Проект решения в случае, предусмотренном подпунктом «а» пункта 6 настоящего Порядка, должен содержать сведения о каждом объекте капитального строительства или объекте недвижимого имущества в соответствии с требованиями нормативного правового акта, регламентирующего порядок разработки, реализации и оценки эффективности муниципальных программ городского округа Самара.

8. Проект решения в случае, предусмотренном подпунктом «б» пункта 6 настоящего Порядка, должен содержать следующую информацию:

а) наименование объекта капитального строительства муниципальной собственности или наименование объекта недвижимого имущества;

Продолжение на стр. 19

Официальное опубликование



**УФНС РОССИИ
ПО САМАРСКОЙ ОБЛАСТИ**

А ВЫ ЗАПЛАТИЛИ НАЛОГИ?

ЗЕМЕЛЬНЫЙ НАЛОГ



**ЭТО
Благоустройство, парки,
детские площадки**

ТРАНСПОРТНЫЙ НАЛОГ



**ЭТО
ремонт и строительство
автодорог**

НАЛОГ НА ИМУЩЕСТВО



**ЭТО
школы, детские сады,
больницы, поликлиники**

ИМУЩЕСТВЕННЫЕ НАЛОГИ ОСТАЮТСЯ В РЕГИОНЕ И ИДУТ ТОЛЬКО НА МЕСТНЫЕ НУЖДЫ

**ДУМА ГОРОДСКОГО ОКРУГА САМАРА
СОВЕТ ДУМЫ**

РЕШЕНИЕ

от 22.12.2015 №7

**О назначении даты и утверждении проекта повестки
пятого заседания Думы городского округа Самара шестого созыва**

Рассмотрев на заседании вопросы «О назначении даты пятого заседания Думы городского округа Самара шестого созыва» и «Об утверждении проекта повестки пятого заседания Думы городского округа Самара шестого созыва», Совет Думы городского округа Самара

РЕШИЛ:

1. Пятое заседание Думы городского округа Самара шестого созыва назначить на 24 декабря 2015 года на 10-30 часов по адресу: г. Самара, ул. Куйбышева, 124.
2. Утвердить проект повестки пятого заседания Думы городского округа Самара шестого созыва (прилагается).
3. Аппарату Думы подготовить проведение пятого заседания Думы городского округа Самара.
4. Официально опубликовать настоящее Решение.
5. Контроль за исполнением настоящего Решения возложить на аппарат Думы городского округа Самара.

**Председатель Думы
Г.Г. Андриянова**

Приложение
к Решению Совета Думы
городского округа Самара
от 22 декабря 2015 г. № 7

**ПОВЕСТКА
пятого заседания Думы
городского округа Самара шестого созыва**

24 декабря 2015 года

10-30 час.

1. О внесении изменений в Решение Думы городского округа Самара от 24 ноября 2014 года № 483 «О бюджете городского округа Самара Самарской области на 2015 год и на плановый период 2016 и 2017 годов».
2. О внесении изменений Решение Думы городского округа Самара от 27 августа 2015 года № 609 «О бюджете городского округа Самара Самарской области на 2016 год и на плановый период 2017 и 2018 годов».
3. О внесении изменений в Правила застройки и землепользования в городе Самаре, утвержденные Постановлением Самарской Городской Думы от 26 апреля 2001 года № 61.
4. О внесении изменений в отдельные правовые акты.
5. Об избрании заместителя председателя Думы городского округа Самара шестого созыва на постоянной основе.
6. Об избрании заместителя председателя Думы городского округа Самара шестого созыва на постоянной основе.
7. О награждении Почетной грамотой Думы городского округа Самара.

АДМИНИСТРАЦИЯ ГОРОДСКОГО ОКРУГА САМАРА

ПОСТАНОВЛЕНИЕ

от 22.12.2015 №1504

**Об организации и проведении публичных слушаний по проекту планировки
и проекту межевания территории в границах улицы Ивана Булкина,
переулка Сокольского, улиц Печерской, Артемовской, Авроры
в Советском районе городского округа Самара**

На основании статей 45, 46 Градостроительного кодекса Российской Федерации, статьи 28 Федерального закона от 06.10.2003 № 131-ФЗ «Об общих принципах организации местного самоуправления в Российской Федерации» и в соответствии с распоряжением Департамента строительства и архитектуры городского округа Самара от 27.12.2011 № РД-1625 «О разрешении ООО «Юпитер» разработки проекта планировки и межевания территории в границах улицы Ивана Булкина, переулка Со-

кольского, улиц Печерской, Артемовской, Авроры в Советском районе городского округа Самара» ПОСТАНОВЛЯЮ:

1. Назначить проведение публичных слушаний по проекту планировки и проекту межевания территории в границах улицы Ивана Булкина, переулка Сокольского, улиц Печерской, Артемовской, Авроры в Советском районе городского округа Самара (далее – Проекты), указанных в приложениях № 1, № 2, в форме сбора мнений (отзывов) жителей городского округа Самара согласно графику в соответствии с приложением № 3.

2. Департаменту строительства и архитектуры городского округа Самара обеспечить:

2.1. Организацию и проведение публичных слушаний по Проектам в соответствии с действующим законодательством с включением в протокол мнений (отзывов), предложений и замечаний участников публичных слушаний.

2.2. В целях соблюдения прав человека на благоприятные условия жизнедеятельности, прав и законных интересов правообладателей земельных участков и объектов капитального строительства возможность ознакомления заинтересованных лиц с материалами Проектов с понедельника по пятницу с 9.00 до 12.00 и с 14.00 до 17.00 по адресу: г. Самара, ул. Советской Армии, 27 (администрация Советского района городского округа Самара).

2.3. Организацию приема и обобщения мнений (отзывов), предложений и замечаний жителей городского округа Самара по Проектам, подлежащим рассмотрению на публичных слушаниях, поступивших в Департамент строительства и архитектуры городского округа Самара в письменном виде по адресу: 443100, г. Самара, ул. Галяктионовская, 132 (отдел подготовки и проведения публичных слушаний – 416 кабинет, с понедельника по пятницу с 9.00 до 12.00, с 14.00 до 17.00), а также по средством электронной почты: dsasamara@mail.ru.

2.4. Представление Проектов, протокола публичных слушаний, заключения о результатах публичных слушаний Главе городского округа Самара не позднее чем через 15 дней со дня проведения публичных слушаний для принятия решения в соответствии с их результатами.

2.5. Направление в Управление информации и аналитики Администрации городского округа Самара заключения о результатах публичных слушаний в течение трех дней со дня его подписания для официального опубликования в газете «Самарская Газета» и на сайте Администрации городского округа Самара в срок, указанный в приложении № 3.

3. Заместителю главы городского округа – главе администрации Советского района городского округа Самара обеспечить информирование граждан, проживающих на территории, применительно к которой подготовлены Проекты, правообладателей земельных участков и объектов капитального строительства, расположенных на указанной территории, лиц, законные интересы которых могут быть нарушены в связи с реализацией Проектов.

4. Управлению информации и аналитики Администрации городского округа Самара обеспечить:

4.1. Опубликование настоящего постановления и заключения о результатах публичных слушаний в газете «Самарская Газета» в срок, указанный в приложении № 3.

4.2. Размещение заключения о результатах публичных слушаний в сети Интернет на сайте Администрации городского округа Самара в течение трех дней со дня предоставления Департаментом строительства и архитектуры городского округа Самара текста, но не позднее даты опубликования заключения, указанной в приложении № 3.

4.3. Размещение настоящего постановления в сети Интернет на сайте Администрации городского округа Самара.

5. Настоящее постановление вступает в силу со дня его подписания.

6. Контроль за выполнением настоящего постановления оставляю за собой.


**Глава городского округа
О.Б.Фурсов**

ПРИЛОЖЕНИЕ № 3
к постановлению Администрации городского округа Самара
от 22.12.2015 №1504

График проведения публичных слушаний по проекту планировки и проекту межевания территории в границах улицы Ивана Булкина, переулка Сокольского, улиц Печерской, Артемовской, Авроры в Советском районе городского округа Самара

№ п/п	Наименование объекта	Дата публикации	Срок приема мнений (отзывов), предложений и замечаний	Размещение экспозиции (демонстрационного материала)	Дата опубликования заключения
1.	Проект планировки и проект межевания территории в границах улицы Ивана Булкина, переулка Сокольского, улиц Печерской, Артемовской, Авроры в Советском районе городского округа Самара	24.12.2015	с 24.12.2015 по 20.01.2016	Администрация Советского района городского округа Самара, ул. Советской Армии, 27	28.01.2016

**Руководитель Департамента строительства
и архитектуры городского округа Самара С.В. Рубаков**

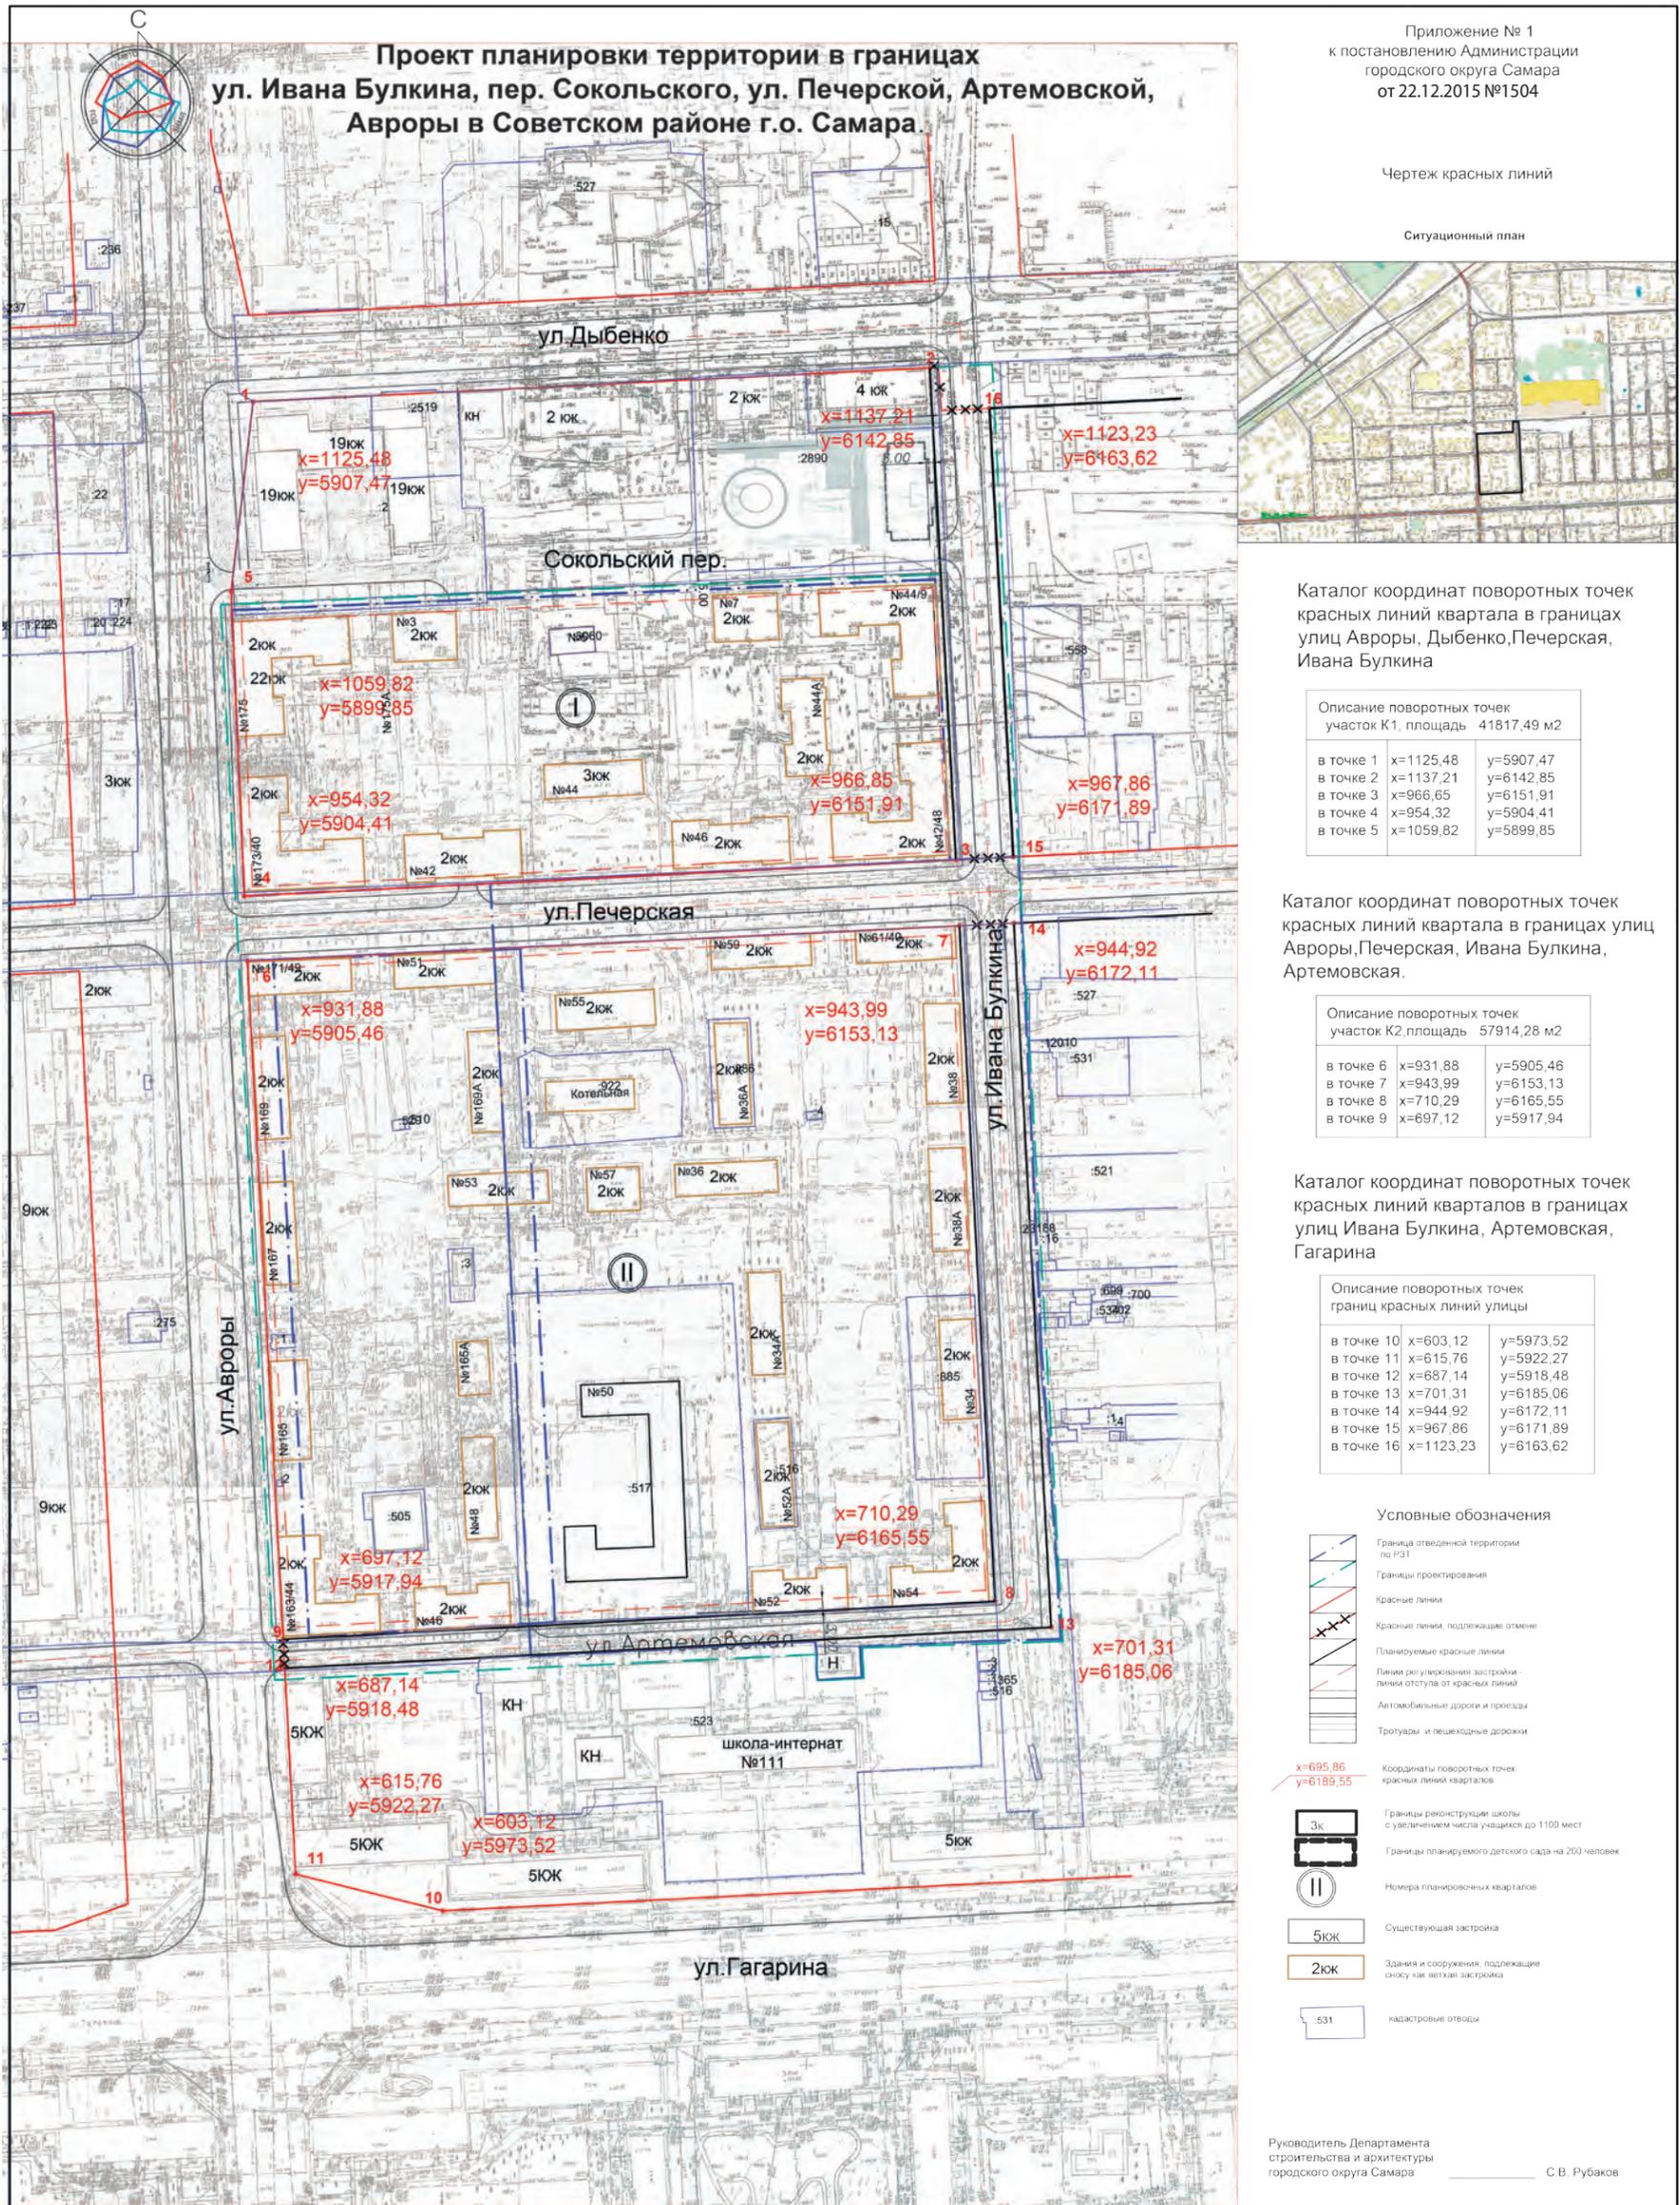

Приложение № 1
к постановлению Администрации
городского округа Самара
от 22.12.2015 №1504

Чертеж красных линий

Ситуационный план



Каталог координат поворотных точек красных линий квартала в границах улиц Авроры, Дыбенко, Печерская, Ивана Булкина

Описание поворотных точек участка K1, площадь 41817,49 м2

в точке 1	x=1125,48	y=5907,47
в точке 2	x=1137,21	y=6142,85
в точке 3	x=966,65	y=6151,91
в точке 4	x=954,32	y=5904,41
в точке 5	x=1059,82	y=5899,85

Каталог координат поворотных точек красных линий квартала в границах улиц Авроры, Печерская, Ивана Булкина, Артемовская.

Описание поворотных точек участка K2, площадь 57914,28 м2

в точке 6	x=931,88	y=5905,46
в точке 7	x=943,99	y=6153,13
в точке 8	x=710,29	y=6165,55
в точке 9	x=697,12	y=5917,94

Каталог координат поворотных точек границ красных линий улиц Ивана Булкина, Артемовская, Гагарина

Описание поворотных точек границ красных линий улицы

в точке 10	x=603,12	y=5973,52
в точке 11	x=615,76	y=5922,27
в точке 12	x=687,14	y=5918,48
в точке 13	x=701,31	y=6185,06
в точке 14	x=944,92	y=6172,11
в точке 15	x=967,86	y=6171,89
в точке 16	x=1123,23	y=6163,62

- Условные обозначения
- Граница отведенной территории по РЗТ
 - Границы проектирования
 - Красные линии
 - Красные линии, подлежащие отмене
 - Планируемые красные линии
 - Линия регулирования застройки (линия отступа от красных линий)
 - Автомобильные дороги и проезды
 - Троюары и пешеходные дорожки
 - Координаты поворотных точек красных линий кварталов
 - Границы реконструкции школы с увеличением числа учащихся до 1100 мест
 - Границы планируемого детского сада на 200 человек
 - Номера планировочных кварталов
 - Существующая застройка
 - Здания и сооружения, подлежащие списку как ветхие застройки
 - кадастровые отводы

Руководитель Департамента строительства и архитектуры городского округа Самара _____ С.В. Рубаков


Примечание

Порядок установления красных линий определен нормативными документами РДС 30-201-98 «Инструкция о порядке проектирования и установления красных линий в городах и других поселениях РФ», Свод правил 42-13330-2011 Градостроительство. Планировка и застройка городских и сельских поселений. Актуализированная редакция СНиП 2-07-01-89*

МАСШТАБ 1:1000

ППТ - 14/14		Территория в границах ул. Ивана Булкина, пер. Сокольского, ул. Печерской, Артемовской, Авроры в Советском районе г.о. Самара	
имя	лист	номер	дата
Директор	Наумова		
Рук. проекта	Козырева		
ГАП	Наумова		
Вед. Архит.	Пугачев		
Проект планировки территории площадью 93530,00 кв.м (Утверждаемая часть)		Этадия	лист
Чертеж красных линий М 1:1000		ППТ	1 3
		ООО ПСК "Стройсила"	

Официальное опубликование

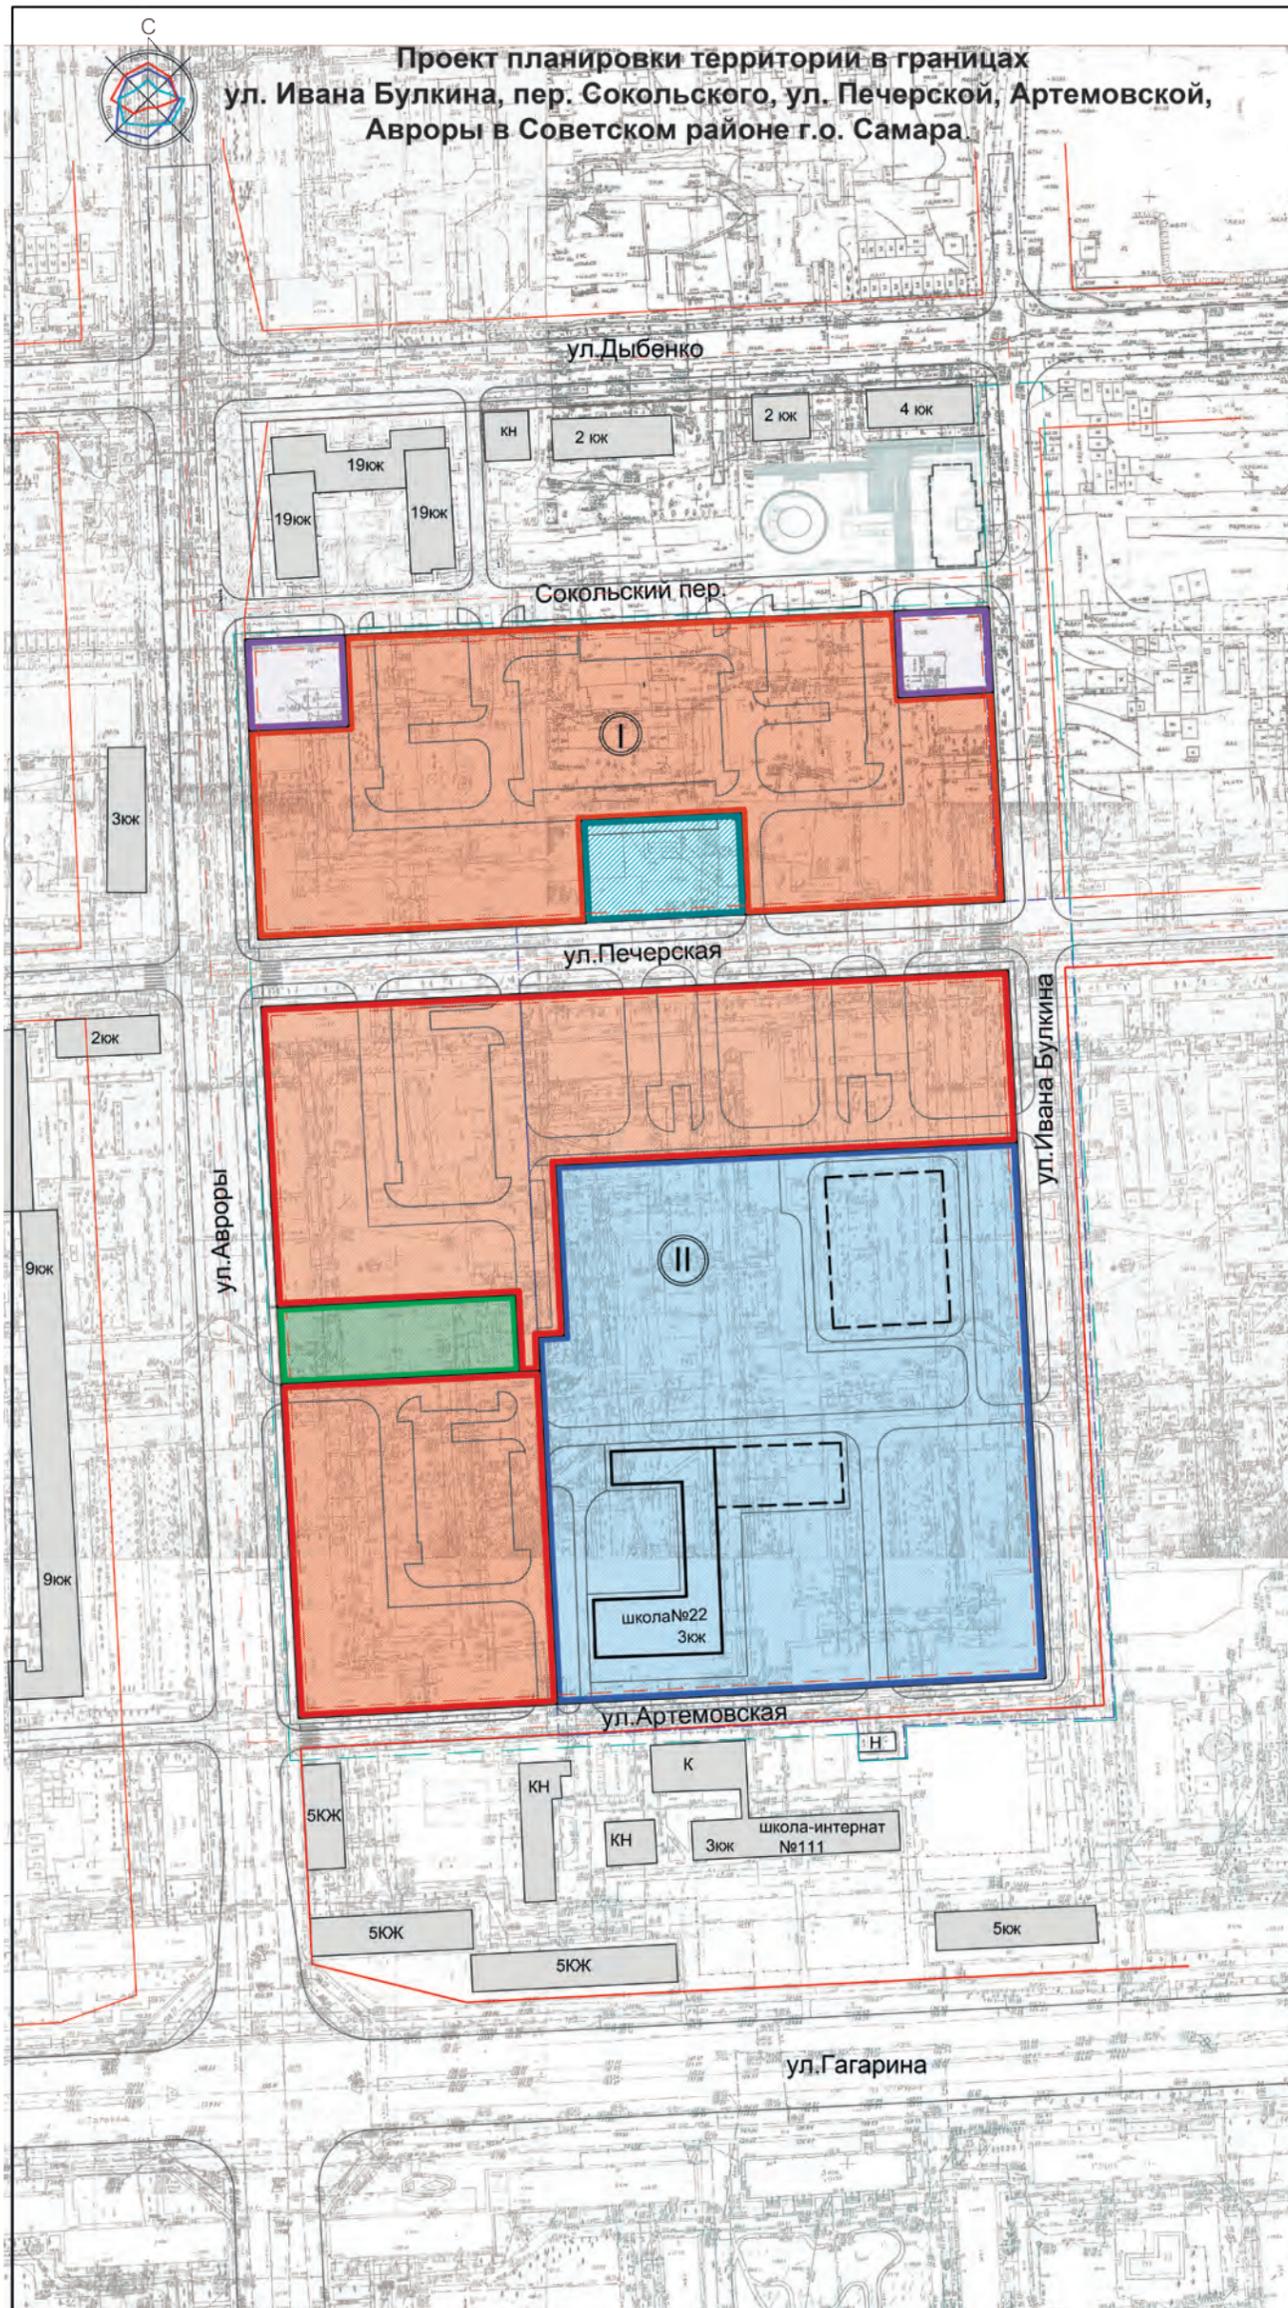

Приложение № 1
к постановлению Администрации
городского округа Самара
от 22.12.2015 №1504

Чертеж границ зон планируемого
размещения объектов социально-культурного
и коммунально-бытового назначения, иных
объектов капитального строительства

Ситуационный план



Технико-экономические показатели

Показатели развития территории	Единица	Планируемое
1. Территория		
Территория в границе кварталов	га	8,24
Функциональное зонирование в том числе:		
Зона планируемого размещения жилой застройки	га	4,35
Зона планируемого размещения дошкольных и образовательных учреждений (образовательный комплекс)	га	2,82
Зона размещения объектов многофункционального назначения	га	0,19
Зона размещения объектов физкультурно-оздоровительного назначения	га	0,18
Зона планируемого размещения бульваров, скверов, парков, набережных	га	0,20
Зона планируемого размещения объектов инженерно-транспортной инфраструктуры	га	1,11
2. Население		
Численность населения, в том числе:	тыс. чел.	3,852
нового строительства под снос		3,852 1,351
Коэффициент плотности застройки	Норма 3,2	3,2
Коэффициент застройки	Норма 0,7	3,19
3. Жилая застройка		
Объем нового строительства в том числе:	тыс. м ²	223,580
жилого	общей площади	210,400
"социального, общественно-делового назначения"		13,180
Высота многоквартирных жилых зданий	м	до 75,00
Жилая обеспеченность	общей площади, м ²	40
Снос ветхого жилья	тыс. м ²	34560
4. Социальные учреждения		
Дошкольные общеобразовательные учреждения	мест.	200
Общеобразовательная школа	55 мест на 1000 жит.	405
Пансионное учреждение	110 место на 1000 жит.	72
Два офиса врачей общей практики в смену	1815 посещений на 10000 жит.	
5. Предприятия обслуживания		
Магазины	м ² торг. площади (рабочее место)	
непродовольственных товаров	180(30)	662(110)
продовольственных товаров	100(70)	366(258)
Предприятия общественного питания	Мест (рабочих мест) 40(8)	147(30)
Магазины кулинарии	м ² торговой площади (рабочих мест) 8(3) на 1000 жит.	22(11)
Применяемые пункты химчистки	объект	1
Применяемые пункты прачечной	объект	1
6. Физкультурно-спортивные учреждения		
Помещения для физкультурно-оздоровительных занятий в мир ФСК	м ² общей площади площ. зала 30х30 м ² 350/1000 жит.	1800
7. Учреждения культуры и искусства		
Помещения для досуговой и любительской деятельности	М ² общ. площ. 50-60/1000 жит.	221
Танцевальные залы	Место 3/1000	ТРК «КОСМОПОРТ»
Клубы	Посетительское место 32/1000 жит.	
Кинотеатры	Место 6/1000 жит.	
Городские массовые библиотеки	Тыс. ед. хранения 4,2/1000 жит.	16-8
8. Учреждения управления, кредитно-финансовые учреждения и предприятия связи		
Предприятия связи	Объект ВНИТЭ 311-98	1
Отделения банков	Операционное место не нормируется	
Отделения и филиала сберегательного банка РФ	Операционное место 1/3000 жит.	2
9. Транспортная инфраструктура		
Гаражи и открытые стоянки в том числе подземные гаражи	машино-мест	1222 972

*Объекты регионального значения на планируемой территории отсутствуют.

Руководитель Департамента
строительства и архитектуры
городского округа Самара

С.В. Рубаков

МАСШТАБ 1:1000

Функциональное зонирование

- Границы зоны планируемого размещения объектов жилой застройки
- Границы зоны планируемого размещения объектов многофункционального назначения
- Границы зоны планируемого размещения общеобразовательного комплекса
- Границы зоны планируемого размещения физкультурно-оздоровительного комплекса
- Границы зоны планируемого размещения бульвара

Условные обозначения

- Граница отведенной территории по РЗТ
- Границы проектирования
- Планируемые красные линии
- Линии регулирования застройки линии отступа от красных линий
- Автомобильные дороги и проезды
- Тропуры и пешеходные дорожки

- Границы реконструкции школы с увеличением числа учащихся до 1100 мест
- Границы планируемого детского сада на 200 человек
- Номера планировочных кварталов
- существующая застройка

Изм.	Илч.	Лист	Масш.	Подпись	Дата
Директор	Наукова				
Рук. проекта	Козырева				
ГАП	Наумова				
Вед. Архит.	Пугачев				

МАСШТАБ 1:1000

ППТ - 14/14

Территория в границах ул. Ивана Булкина, пер. Сокольского, ул. Печерской, Артемовской, Авроры в Советском районе г.о. Самара


Этадия	Лист	Листов
ППТ	2	3

Проект планировки территории площадью 33500,00 кв.м (утверждаемая часть)

Чертеж границ зон планируемого размещения объектов социально-культурного и коммунально-бытового назначения, иных объектов капитального строительства 1:1000

ООО ПСК "Стройсила"

Официальное опубликование

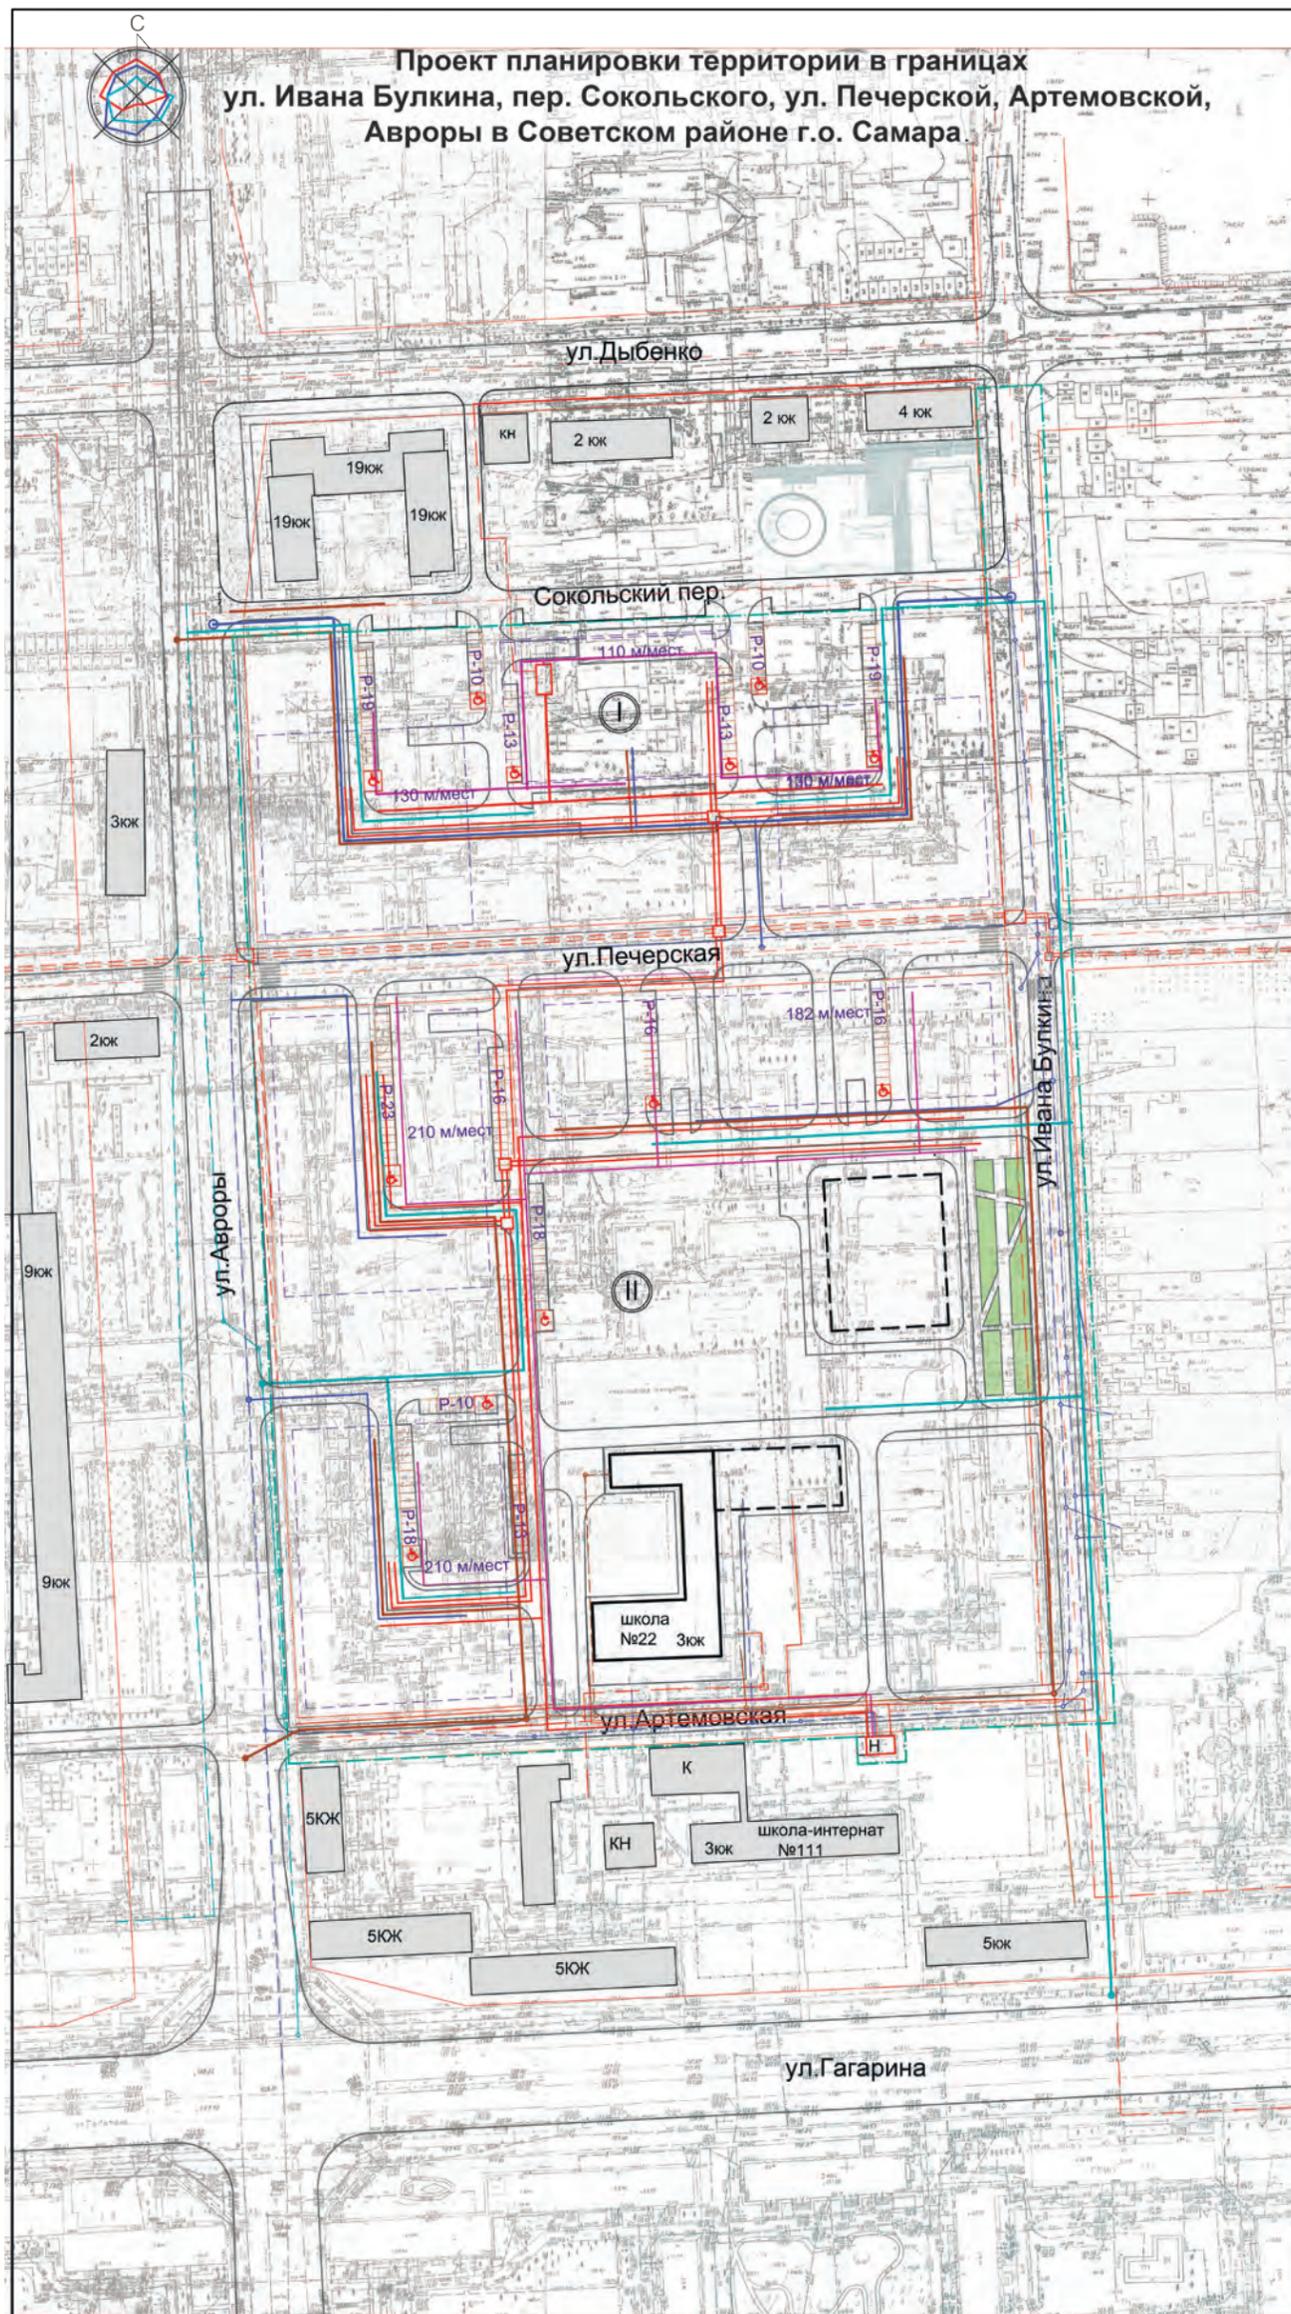

Приложение № 1
к постановлению Администрации
городского округа Самара
от 22.12.2015 №1504

Чертеж линий, обозначающие дороги, улицы,
проезды, объекты инженерной
и транспортной инфраструктур

Ситуационный план



Основные показатели по инженерно-техническому обеспечению

Инженерная инфраструктура		
Водоснабжение		
Водопотребление всего, в том числе:	м ³ /сут.	1255
на хозяйственно-питьевые нужды	м ³ /с	846
на производственные нужды	м ³ /сут.	409
Производительность водозаборных сооружений, в том числе:	м ³ /	1255
водозаборов подземных вод	м ³ /с	0
Среднесуточное водопотребление на 1 человека, в том числе:	м ³ /сут.	0,339
на хозяйственно-питьевые нужды	м ³ /сут.	0,228
Протяженность сетей водоснабжения	км	0,75
Канализация		
Общее поступление сточных вод всего, в том числе:	м ³ /сут.	1444
хозяйственно-бытовые сточные воды	м ³ /сут.	995
Злоупотреблений сточных вод	м ³ /сут.	449
Производительность очистных сооружений хозяйственно-бытовых поверхностных сточных вод	м ³ /сут.	995
Протяженность сетей канализации	км	449
Электроснабжение		
Потребность в электроэнергии, всего, в том числе:	кВт	5421
на производственные нужды	кВт	834
на коммунально-бытовые нужды	кВт	4587
Потребление электроэнергии на 1 человека в год, в том числе:	тыс. кВтч	6,41729
на коммунально-бытовые нужды	тыс. кВтч	5,43
Источники покрытия электронагрузок ПС «Танаевская» 110/10 кВ		
Протяженность сетей	км	1,135
Теплоснабжение		
Потребление тепла всего, в том числе:	тыс. Гкал/год	211,255
на производственные нужды	тыс. Гкал/год	21,08
на коммунально-бытовые нужды	тыс. Гкал/год	190,175
Производительность централизованных источников теплоснабжения всего, в том числе:	тыс. Гкал/год	211,255
различные котельные	тыс. Гкал/год	211,255
Производительность локальных источников теплоснабжения	тыс. Гкал/год	0
Протяженность сетей	км	0,815
Газоснабжение		
Удельный вес газа в топливном балансе	%	0
Поселения		
Потребление газа всего, в том числе:	млн. м ³ /год	0
на производственные нужды	млн. м ³ /год	0
на коммунально-бытовые нужды	млн. м ³ /год	0
Источники подачи газа		
Протяженность сетей	км	0
Связь		
Охват населения телевизионным вещанием	%	100
Обеспеченность населения телефонной сетью общего пользования	%	100

УСЛОВНЫЕ ОБОЗНАЧЕНИЯ

- Граница отведенной территории по РЗТ
- Границы проектирования
- Красные линии
- Автомобильные дороги и проезды
- Трогуары и пешеходные дорожки
- Границы реконструкции школы с увеличением числа учащихся до 1100 мест
- Границы планируемого детского сада на 200 человек
- существующая застройка

Руководитель Департамента
строительства и архитектуры
городского округа Самара

С.В. Рубаков

МАСШТАБ 1:1000


Условные обозначения планируемого инженерно-технического обеспечения территории

Условные обозначения существующего инженерно-технического обеспечения территории

Водопровод хозяйственно-питьевой	Кабельная линия электропередачи	Водопровод хозяйственно-питьевой	Кабельная линия электропередачи
Канализация хозяйственно-бытовая	Линия электросвязи	Канализация хозяйственно-бытовая	Линия электросвязи
Канализация дождевая	Линия наружного электрического освещения	Канализация дождевая	Линия наружного электрического освещения
Тепловая сеть		Тепловая сеть	

ППТ - 14/14			
Территория в границах ул. Ивана Булкина, пер. Сокольского, ул. Печерской, Артемовской, Авроры в Советском районе г.о. Самара			
Проект планировки территории площадью 93500,00 кв.м (утверждаемая часть)			
Директор	Наумов	Стадия	лист
Рук. проекта	Козырева	ППТ	3
ГАП	Наумова	лист	3
Вед. Архит.	Пугачев	Чертеж линий, обозначающие дороги, улицы, проезды, объекты инженерной и транспортной инфраструктур М.1:1000	
ООО ПСК "Стройсила"			

Официальное опубликование

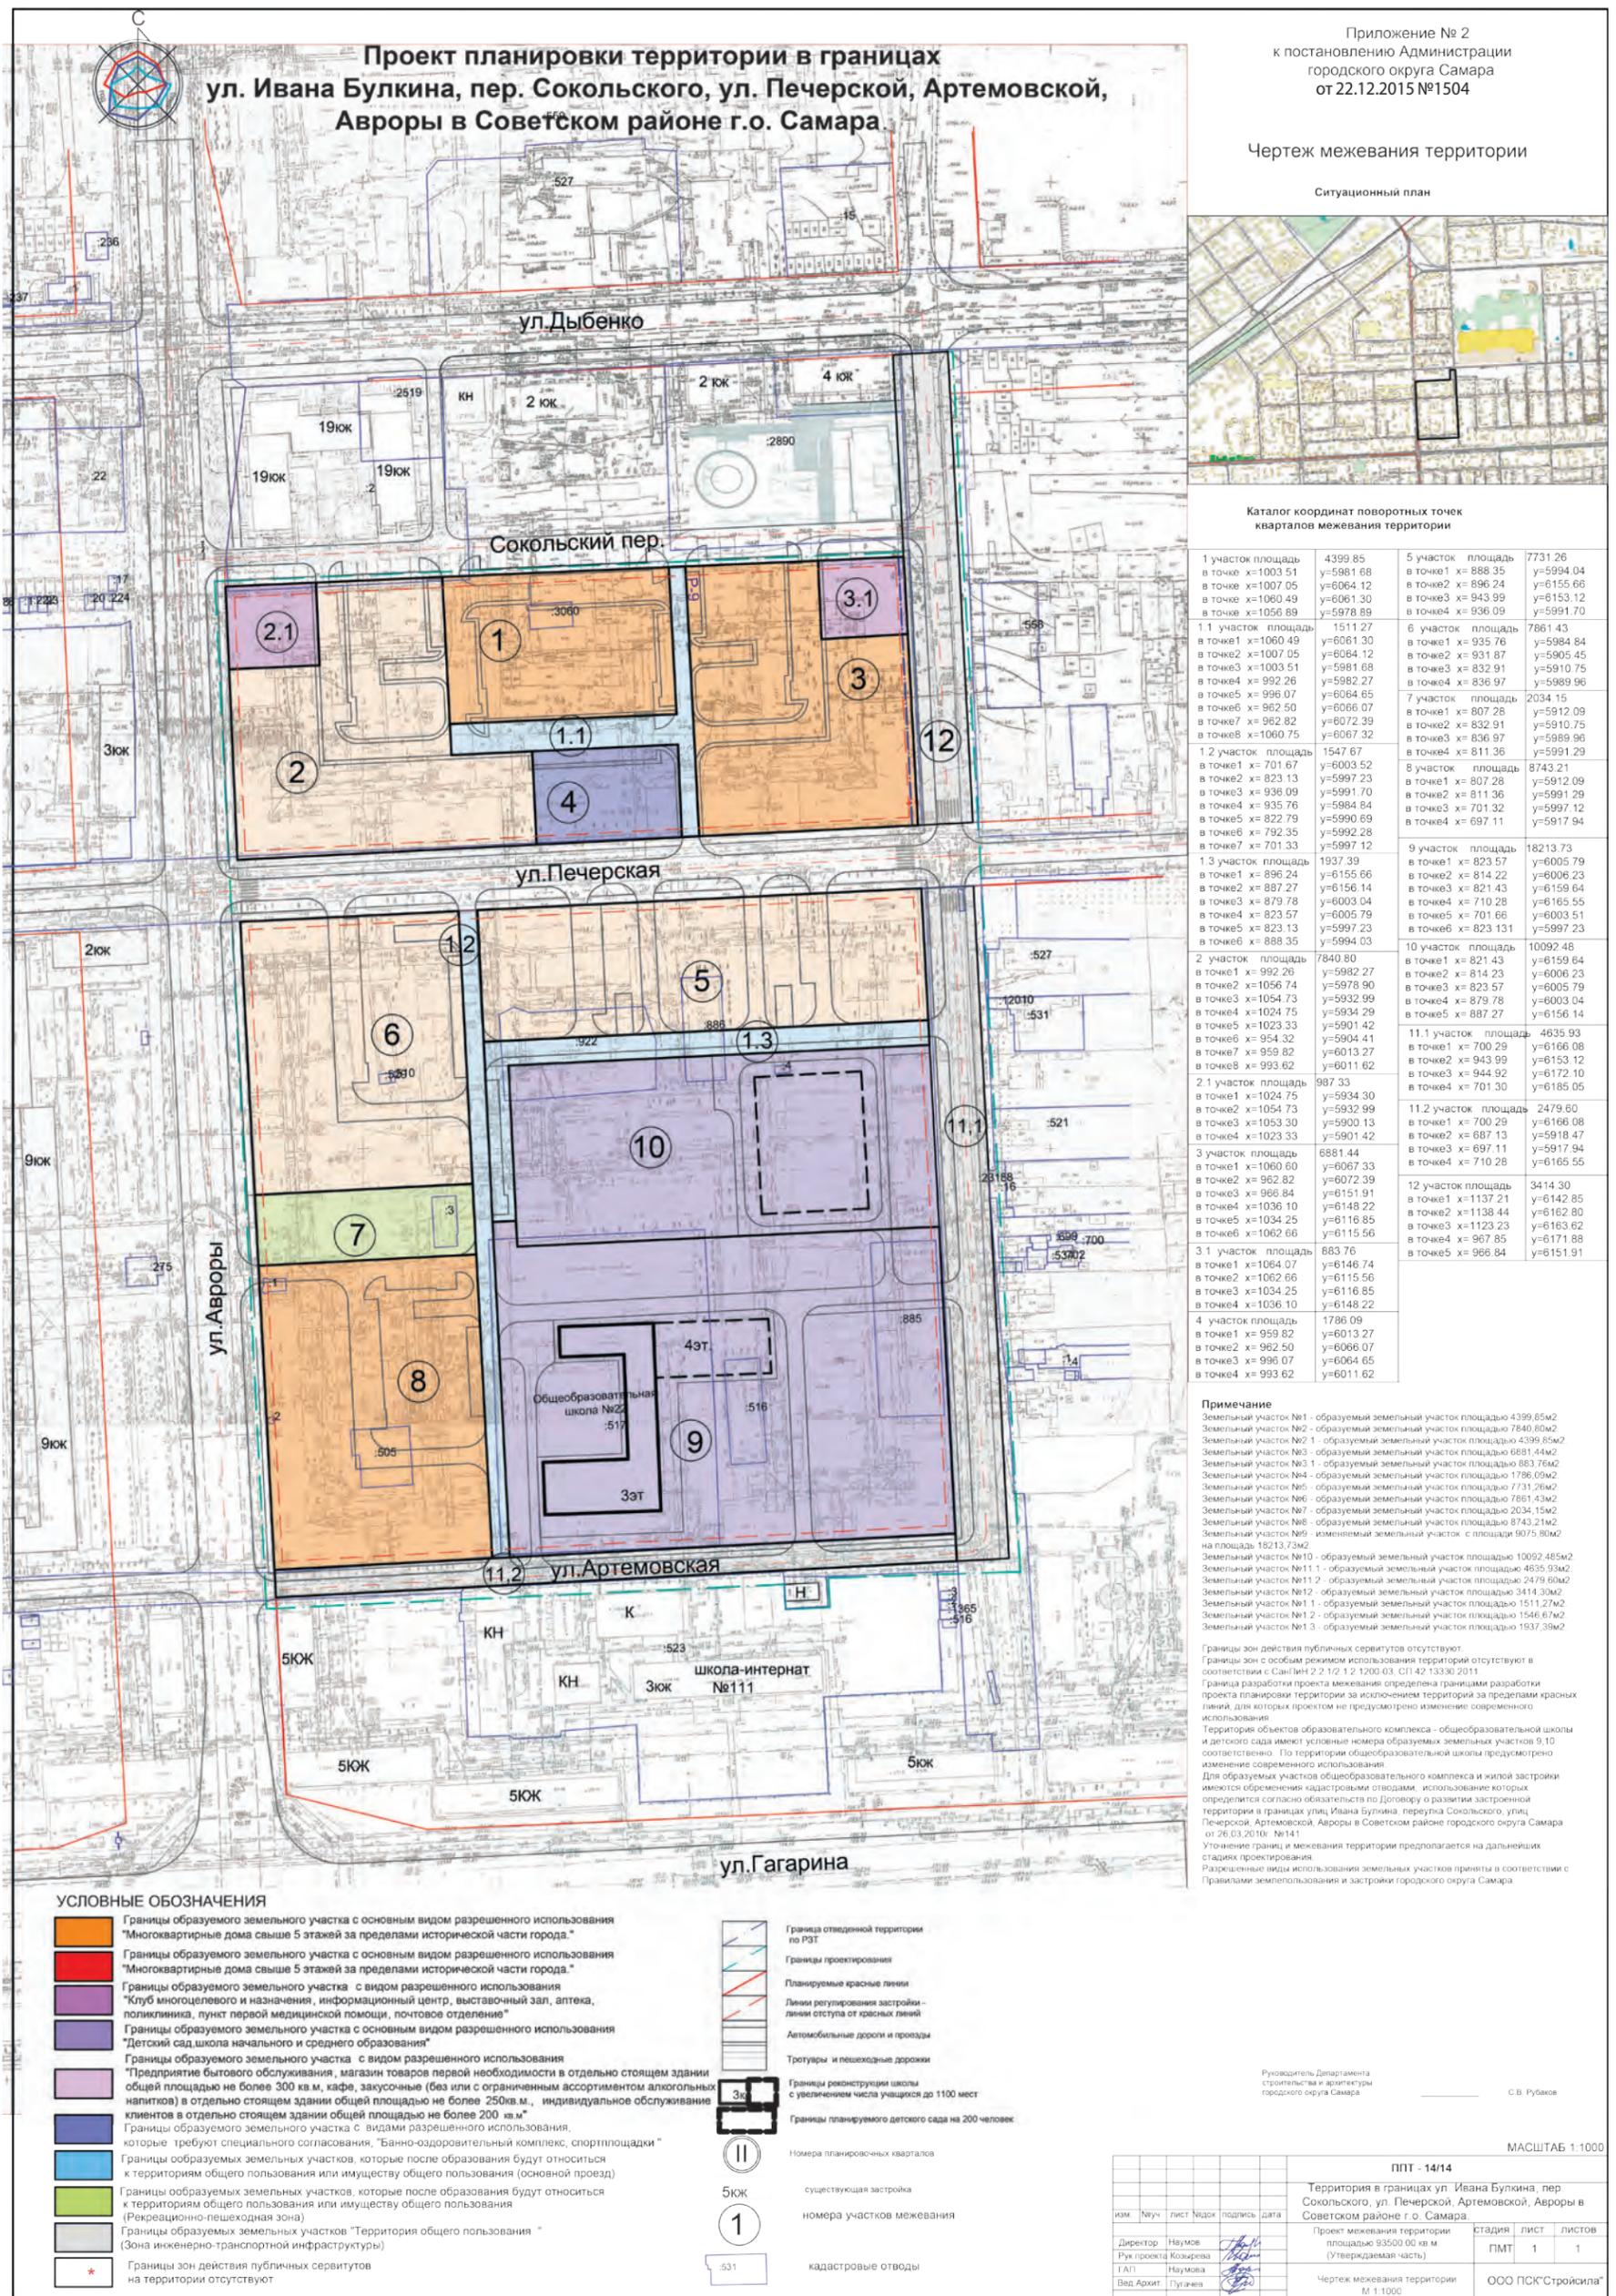

Официальное опубликование

б) направление инвестирования (строительство, реконструкция, в том числе с элементами реставрации, техническое перевооружение, приобретение);

в) наименование главного распорядителя бюджетных средств;

г) мощность (прирост мощности) объекта капитального строительства, подлежащая вводу, мощность объекта недвижимого имущества;

д) срок ввода в эксплуатацию (приобретения) объекта капитального строительства (объекта недвижимого имущества);

е) сметную стоимость объекта капитального строительства (при наличии утвержденной проектной документации) или предполагаемую (предельную) стоимость объекта капитального строительства либо стоимость приобретения объекта недвижимого имущества с указанием размера средств, выделяемых на подготовку проектной документации или на приобретение прав на использование типовой проектной документации, информация о которой включена в реестр типовой проектной документации, проведение инженерных изысканий, выполняемых для подготовки такой проектной документации, если бюджетные инвестиции на указанные цели предоставляются;

ж) общий (предельный) объем бюджетных инвестиций с указанием размера средств, выделяемых на подготовку проектной документации или приобретение прав на использование типовой проектной документации, информация о которой включена в реестр типовой проектной документации, проведение инженерных изысканий, выполняемых для подготовки такой проектной документации, в случае, если бюджетные инвестиции на указанные цели предоставляются;

з) распределение размера средств бюджета городского округа Самара (по годам реализации инвестиционного проекта), сметной стоимости объекта капитального строительства или его предполагаемой (предельной) стоимости либо стоимости приобретения объекта недвижимого имущества, рассчитанной в ценах соответствующих лет реализации инвестиционного проекта.

9. Инициатор проекта готовит заключение о соответствии объекта муниципальной собственности требованиям пункта 4 настоящего Порядка, который прилагается к проекту решения.

10. Согласование проекта решения осуществляется в соответствии с требованиями:

а) нормативного правового акта, регламентирующего порядок разработки, реализации и оценки эффективности муниципальных программ городского округа Самара, в случае, предусмотренном подпунктом «а» пункта 6 настоящего Порядка;

б) нормативного правового акта, регламентирующего порядок согласования проектов муниципальных правовых актов, в случае, предусмотренном подпунктом «б» пункта 6 настоящего Порядка.

11. В случае если проектом решения планируется осуществлять бюджетные инвестиции в целях приобретения объекта недвижимого имущества в муниципальную собственность городского округа Самара, проект решения подлежит согласованию с Департаментом управления имуществом городского округа Самара в соответствии с порядком, установленным для согласования проектов муниципальных правовых актов.

12. Внесение изменений в решение о подготовке и реализации бюджетных инвестиций осуществляется в порядке, установленном настоящим Порядком для его принятия.

**Заместитель главы городского округа –
руководитель Департамента финансов Администрации
городского округа Самара В.В.Сластенин**

ПРИЛОЖЕНИЕ № 2
к постановлению Администрации
городского округа Самара
от 22.12.2015 № 1494

Порядок

осуществления бюджетных инвестиций в форме капитальных вложений
в объекты капитального строительства муниципальной собственности городского округа Самара
или приобретение объектов недвижимого имущества в муниципальную собственность
городского округа Самара

1. Настоящий Порядок устанавливает процедуру осуществления за счет средств бюджета городского округа Самара бюджетных инвестиций в форме капитальных вложений в объекты капитального строительства муниципальной собственности городского округа Самара или приобретение объектов недвижимого имущества в муниципальную собственность городского округа Самара (далее - бюджетные инвестиции), в том числе условия передачи органами местного самоуправления, являющимися муниципальными заказчиками, муниципальным бюджетным или автономным учреждениям городского округа Самара, в отношении которых указанные органы местного самоуправления осуществляют функции и полномочия учредителя, или муниципальным унитарным предприятиям городского округа Самара, в отношении которых указанные органы местного самоуправления осуществляют права собственника муниципальной собственности городского округа Самара (далее - организации), полномочий муниципального заказчика по заключению и исполнению от имени муниципального образования городской округ Самара муниципальных контрактов от лица указанных органов при осуществлении бюджетных инвестиций.

2. Бюджетные инвестиции осуществляются в соответствии с принятыми решениями о подготовке и реализации бюджетных инвестиций в форме капитальных вложений в объекты капитального строительства муниципальной собственности городского округа Самара или приобретение объектов недвижимого имущества в муниципальную собственность городского округа Самара (далее - решения о подготовке и реализации бюджетных инвестиций).

3. Объем предоставляемых бюджетных инвестиций должен соответствовать объему бюджетных ассигнований, предусмотренному на соответствующие цели решением Думы городского округа Самара о бюджете городского округа Самара Самарской области на очередной финансовый год и плановый период.

4. Расходы, связанные с бюджетными инвестициями, осуществляются на основании муниципальных контрактов, заключенных в целях строительства (реконструкции, в том числе с элементами реставрации, технического перевооружения) объектов капитального строительства или приобретения объектов недвижимого имущества:

а) муниципальными заказчиками городского округа Самара, являющимися главными распорядителями средств бюджета городского округа Самара;

б) организациями, которым органы местного самоуправления, осуществляющие функции и полномочия учредителя или права собственника имущества организации, являющиеся муниципальными заказчиками, передали в соответствии с настоящим Порядком свои полномочия муниципального заказчика по заключению и исполнению от имени муниципального образования городской округ Самара муниципальных контрактов от лица указанных органов.

5. Муниципальные контракты заключаются и оплачиваются в пределах лимитов бюджетных обязательств, доведенных муниципальному заказчику как получателю средств бюджета городского округа Самара, либо в порядке, установленном Бюджетным кодексом Российской Федерации и иными нормативными правовыми актами, регулирующими бюджетные правоотношения, в пределах средств, предусмотренных решениями, на срок, превышающий срок действия утвержденных ему лимитов бюджетных обязательств.

6. Условием передачи органами местного самоуправления городского округа Самара организациям полномочий муниципального заказчика по заключению и исполнению от имени муниципального образования городской округ Самара муниципальных контрактов с организациями органов в целях осуществления бюджетных инвестиций в соответствии с подпунктом «б» пункта 4 настоящего Порядка является заключение органами местного самоуправления городского округа Самара с организациями соглашения о передаче полномочий муниципального заказчика по заключению и исполнению от имени муниципального образования городской округ Самара муниципальных контрактов от лица указанных органов (за исключением полномочий, связанных с введением в установленном порядке в эксплуатацию объекта (далее - соглашение о передаче полномочий)).

7. Заключение соглашения о передаче полномочий осуществляется в соответствии с Порядком заключения соглашений о передаче полномочий муниципального заказчика по заключению и исполнению муниципальных контрактов при осуществлении бюджетных инвестиций в форме капитальных вложений в объекты капитального строительства муниципальной собственности городского округа Самара или приобретение объектов недвижимого имущества в муниципальную собственность городского округа Самара.

8. Операции с бюджетными инвестициями осуществляются в порядке, установленном бюджетным законодательством, и отражаются на открытых в финансовом органе городского округа Самара лицевых счетах:

а) получателя бюджетных средств - в случае заключения муниципальных контрактов муниципальным заказчиком;

б) для учета операций по переданным полномочиям получателя бюджетных средств - в случае заключения от имени муниципального образования городской округ Самара муниципальных контрактов организациями от лица органа местного самоуправления, являющегося муниципальным заказчиком, передавшего им полномочия по заключению и исполнению от имени муниципального образования городской округ Самара муниципальных контрактов.

9. В целях открытия организации в финансовом органе городского округа Самара лицевого счета, указанного в подпункте «б» пункта 8 настоящего Порядка, организация в течение 5 (пяти) рабочих дней со дня подписания соглашения о передаче полномочий представляет в финансовый орган городского округа Самара документы, необходимые для открытия лицевого счета для учета операций по переданным полномочиям получателя бюджетных средств, в соответствии с утверждаемым финансовым органом городского округа Самара порядком.

10. Объекты капитального строительства, созданные в результате осуществления бюджетных инвестиций, или объекты недвижимого имущества, приобретенные в муниципальную собственность в результате осуществления бюджетных инвестиций, закрепляются в установленном порядке на праве оперативного управления или хозяйственного ведения за организациями с последующим увеличением стоимости основных средств, находящихся на праве оперативного управления у этих организаций, или уставного фонда муниципальных унитарных предприятий городского округа Самара, основанных на праве хозяйственного ведения, либо включаются в состав муниципальной казны городского округа Самара.

**Заместитель главы городского округа –
руководитель Департамента финансов Администрации
городского округа Самара В.В.Сластенин**

ПРИЛОЖЕНИЕ № 3
к постановлению Администрации
городского округа Самара
от 22.12.2015 № 1494

Порядок

заключения соглашений о передаче полномочий муниципального заказчика по заключению и исполнению муниципальных контрактов при осуществлении бюджетных инвестиций в форме капитальных вложений в объекты капитального строительства муниципальной собственности городского округа Самара или приобретение объектов недвижимого имущества в муниципальную собственность городского округа Самара

1. Настоящий Порядок разработан в соответствии с пунктом 4 статьи 79 Бюджетного кодекса Российской Федерации и определяет процедуру заключения органами местного самоуправления, являющимися муниципальными заказчиками, соглашений о передаче полномочий муниципального заказчика по заключению и исполнению от имени муниципального образования городской округ Самара муниципальных контрактов от лица указанных органов местного самоуправления при осуществлении бюджетных инвестиций в форме капитальных вложений в объекты капитального строительства муниципальной собственности городского округа Самара или приобретение объектов недвижимого имущества в муниципальную собственность городского округа Самара (за исключением полномочий, связанных с введением в установленном порядке в эксплуатацию объектов муниципальной собственности) (далее - соглашение о передаче полномочий).

2. Соглашения о передаче полномочий заключаются на безвозмездной основе органами местного самоуправления, являющимися муниципальными заказчиками, с муниципальными бюджетными или автономными учреждениями городского округа Самара, в отношении которых указанные органы местного самоуправления осуществляют функции и полномочия учредителя, или с муниципальными унитарными предприятиями городского округа Самара, в отношении которых указанные органы осуществляют права собственника муниципального имущества городского округа Самара (далее - организации).

3. Содержание соглашения о передаче полномочий должно соответствовать требованиям, установленным пунктом 4 статьи 79 Бюджетного кодекса Российской Федерации.

4. Муниципальный заказчик в течение 10 (десяти) рабочих дней со дня принятия решения о передаче полномочий муниципального заказчика по заключению и исполнению от имени муниципального образования городской округ Самара муниципальных контрактов при осуществлении бюджетных инвестиций в форме капитальных вложений в объекты капитального строительства муниципальной собственности городского округа Самара или приобретение объектов недвижимого имущества в муниципальную собственность городского округа Самара направляет проект соглашения о передаче полномочий в Департамент финансов и экономического развития Администрации городского округа Самара на согласование (далее - Департамент финансов и экономического развития).

5. Департамент финансов и экономического развития в течение 5 (пяти) рабочих дней со дня получения проекта соглашения о передаче полномочий рассматривает проект соглашения о передаче полномочий, представленный муниципальным заказчиком, в части:

цели осуществления бюджетных инвестиций;

соответствия объема бюджетных ассигнований за счет средств бюджета городского округа Самара с разбивкой по годам в отношении каждого объекта капитального строительства или объекта недвижимого имущества, наименования объектов, мощностей, сроков строительства (реконструкции, в том числе с элементами реставрации, технического перевооружения) или приобретения, стоимости объектов, решению о подготовке и реализации бюджетных инвестиций на указанные цели;

соответствия объема бюджетных ассигнований за счет средств бюджета городского округа Самара решению Думы городского округа Самара о бюджете городского округа Самара Самарской области на очередной финансовый год и плановый период;

и в случае отсутствия замечаний согласовывает проект соглашения о передаче полномочий.

6. При наличии замечаний Департамент финансов и экономического развития в течение 5 (пяти) рабочих дней со дня получения проекта соглашения о передаче полномочий возвращает указанный проект муниципальному заказчику на доработку. Проект соглашения о передаче полномочий в течение 10 (десяти) рабочих дней со дня возврата дорабатывается муниципальным заказчиком и повторно направляется на согласование в Департамент финансов и экономического развития.

7. Муниципальный заказчик в течение 5 (пяти) рабочих дней со дня получения проекта соглашения о передаче полномочий, согласованный Департаментом финансов и экономического развития, направляет организации для подписания два экземпляра соглашения о передаче полномочий по почте заказным письмом с уведомлением о вручении.

8. Организация подписывает два экземпляра соглашения о передаче полномочий и возвращает один экземпляр муниципальному заказчику в течение 5 (пяти) рабочих дней со дня получения указанных экземпляров соглашения о передаче полномочий.

9. При наличии замечаний организация в течение 5 (пяти) рабочих дней со дня получения соглашения о передаче полномочий направляет муниципальному заказчику письменный отказ в заключении соглашения с обоснованием причин отказа.

Отказ в заключении соглашения о передаче полномочий не является препятствием для повторного направления соглашения о передаче полномочий при условии устранения причины, послужившей основанием отказа.

10. Соглашение о передаче полномочий в течение 10 (десяти) рабочих дней со дня возврата дорабатывается муниципальным заказчиком и повторно направляется на подписание организации в порядке, предусмотренном пунктами 7, 8 настоящего Порядка.

**Заместитель главы городского округа –
руководитель Департамента финансов Администрации
городского округа Самара В.В. Сластенин**

Официальное опубликование

АДМИНИСТРАЦИЯ ГОРОДСКОГО ОКРУГА САМАРА

ПОСТАНОВЛЕНИЕ

от 22.12.2015 № 1495

О внесении изменения в постановление Администрации городского округа Самара от 24.11.2010 № 1639 «Об утверждении Положения о порядке предоставления ежемесячной денежной выплаты за временное проживание по договорам найма (поднайма) лиц из числа детей-сирот и детей, оставшихся без попечения родителей, включенных в список детей-сирот и детей, оставшихся без попечения родителей, подлежащих обеспечению жилыми помещениями муниципального специализированного жилищного фонда по городскому округу Самара»

В целях приведения муниципального правового акта городского округа Самара в соответствие с действующим законодательством ПОСТАНОВЛЯЮ:

1. Внести в приложение к постановлению Администрации городского округа Самара от 24.11.2010 № 1639 «Об утверждении Положения о порядке предоставления ежемесячной денежной выплаты за временное проживание по договорам найма (поднайма) лиц из числа детей-сирот и детей, оставшихся без попечения родителей, включенных в список детей-сирот и детей, оставшихся без попечения родителей, подлежащих обеспечению жилыми помещениями муниципального специализированного жилищного фонда по городскому округу Самара» изменение, дополнив абзац девятый пункта 4 после слов «сдаваемое по договору найма (поднайма)» словами «, при отсутствии указанного договора – копия финансового лицевого счета на данное жилое помещение»;

2. Настоящее постановление вступает в силу со дня его официального опубликования.

3. Контроль за выполнением настоящего постановления возложить на первого заместителя главы городского округа Самара Кудряшова В.В.

Глава городского округа
О.Б.Фурсов

АДМИНИСТРАЦИЯ ГОРОДСКОГО ОКРУГА САМАРА

ПОСТАНОВЛЕНИЕ

от 22.12.2015 № 1496

О внесении изменений в постановление Администрации городского округа Самара от 27.03.2015 № 256 «Об утверждении Порядка предоставления единовременной социальной выплаты ветеранам, членам семьи погибшего (умершего) участника Великой Отечественной войны, неспособным выполнить ремонт самостоятельно, на проведение ремонта индивидуальных жилых домов и жилых помещений в многоквартирных домах»

В целях реализации пункта 3.2.1 раздела 3 приложения № 1 к муниципальной программе городского округа Самара «Социальная поддержка инвалидов, ветеранов и граждан пожилого возраста, формирование безбарьерной среды для инвалидов и других маломобильных групп населения» на 2015-2017 годы, утвержденной постановлением Администрации городского округа Самара от 21.11.2014 № 1769, ПОСТАНОВЛЯЮ:

1. Внести в постановление Администрации городского округа Самара от 27.03.2015 № 256 «Об утверждении Порядка предоставления единовременной социальной выплаты ветеранам, членам семьи погибшего (умершего) участника Великой Отечественной войны, неспособным выполнить ремонт самостоятельно, на проведение ремонта индивидуальных жилых домов и жилых помещений в многоквартирных домах» (далее - постановление) следующие изменения:

1.1. Наименование постановления изложить в следующей редакции:

«Об утверждении Порядка предоставления единовременной социальной выплаты инвалидам Великой Отечественной войны, ветеранам Великой Отечественной войны, вдовам погибших (умерших) инвалидов и участников Великой Отечественной войны, бывшим несовершеннолетним узникам концлагерей, гетто и других мест принудительного содержания, созданных фашистами и их союзниками в период Второй мировой войны, проживающим на территории городского округа Самара, на проведение ремонта индивидуальных жилых домов и жилых помещений в многоквартирных домах».

1.2. В преамбуле постановления слова «пункта 3.2» заменить словами «пункта 3.2.1».

1.3. Пункт 1 постановления изложить в следующей редакции:

«1. Утвердить Порядок предоставления единовременной социальной выплаты инвалидам Великой Отечественной войны, ветеранам Великой Отечественной войны, вдовам погибших (умерших) инвалидов и участников Великой Отечественной войны, бывшим несовершеннолетним узникам концлагерей, гетто и других мест принудительного содержания, созданных фашистами и их союзниками в период Второй мировой войны, проживающим на территории городского округа Самара, на проведение ремонта индивидуальных жилых домов и жилых помещений в многоквартирных домах».

1.4. В приложении к постановлению:

1.4.1. Наименование изложить в следующей редакции:

«Порядок предоставления единовременной социальной выплаты инвалидам Великой Отечественной войны, ветеранам Великой Отечественной войны, вдовам погибших (умерших) инвалидов и участников Великой Отечественной войны, бывшим несовершеннолетним узникам концлагерей, гетто и других мест принудительного содержания, созданных фашистами и их союзниками в период Второй мировой войны, проживающим на территории городского округа Самара, на проведение ремонта индивидуальных жилых домов и жилых помещений в многоквартирных домах».

1.4.2. Пункт 1.1. изложить в следующей редакции:

«1.1. Настоящий Порядок разработан в целях реализации пункта 3.2.1 раздела 3 приложения № 1 к муниципальной программе городского округа Самара «Социальная поддержка инвалидов, ветеранов и граждан пожилого возраста, формирование безбарьерной среды для инвалидов и других маломобильных групп населения» на 2015 - 2017 годы, утвержденной постановлением Администрации городского округа Самара от 21.11.2014 № 1769, и устанавливает механизм предоставления единовременной социальной выплаты инвалидам Великой Отечественной войны, ветеранам Великой Отечественной войны, вдовам погибших (умерших) инвалидов и участников Великой Отечественной войны, бывшим несовершеннолетним узникам концлагерей, гетто и других мест принудительного содержания, созданных фашистами и их союзниками в период Второй мировой войны, проживающим на территории городского округа Самара, на проведение ремонта индивидуальных жилых домов и жилых помещений в многоквартирных домах (далее - единовременная социальная выплата).».

1.4.3. Пункт 1.2. изложить в следующей редакции:

«1.2. Единовременная социальная выплата носит заявительный характер и предоставляется следующим категориям граждан, проживающим и зарегистрированным по месту жительства на территории городского округа Самара (далее - заявители):

инвалидам Великой Отечественной войны 1941 - 1945 годов;
участникам Великой Отечественной войны 1941 - 1945 годов;
бывшим несовершеннолетним узникам концлагерей, гетто и других мест принудительного содержания, созданных фашистами и их союзниками в период Второй мировой войны;
лицам, работавшим на объектах противовоздушной обороны, и лицам, приравненным к ним;
лицам, награжденным знаком «Жителю блокадного Ленинграда»;
ветеранам Великой Отечественной войны 1941 - 1945 годов - труженикам тыла;
вдовам погибших (умерших) инвалидов и участников Великой Отечественной войны 1941 - 1945 годов.».

1.4.4. Абзац первый пункта 1.4 изложить в следующей редакции:

«1.4. Органом, уполномоченным рассматривать заявления и представленные заявителями документы, а также принимать решение о включении либо об отказе во включении заявителей в Перечень получателей единовременной социальной выплаты, утвержденный постановлением Администрации городского округа Самара (далее - Перечень получателей единовременной социальной выплаты), является Департамент.».

1.4.5. Пункт 1.5 изложить в следующей редакции:

«1.5. Право на получение единовременной социальной выплаты в соответствии с настоящим Порядком имеют заявители, указанные в пункте 1.2 настоящего Порядка, проживающие на территории городского округа Самара и включенные в утвержденный на текущий год Главой городского округа Самара список очередности получателей, составленный с учетом заслуг по защите Отечества согласно федеральному законодательству (далее - Список) в следующем порядке:

внеочередное предоставление социальной выплаты:

1 очередь - инвалиды Великой Отечественной войны 1941 - 1945 годов;

2 очередь - участники Великой Отечественной войны 1941 - 1945 годов;

первоочередное предоставление социальной выплаты:

1 очередь - бывшие несовершеннолетние узники концлагерей;

2 очередь - лица, работавшие на объектах противовоздушной обороны, и лица, приравненные к ним;

3 очередь - лица, награжденные знаком «Жителю блокадного Ленинграда»;

4 очередь - ветераны Великой Отечественной войны - труженики тыла;

предоставление социальной выплаты в порядке очередности:

1 очередь - вдовы погибших инвалидов и участников Великой Отечественной войны 1941 - 1945 годов;

2 очередь - вдовы умерших инвалидов и участников Великой Отечественной войны 1941 - 1945 годов.

Список формируется Департаментом из списков заявителей, указанных в пункте 1.2 настоящего Порядка, нуждающихся в проведении ремонтных работ, сформированных территориальными управлениями социальной поддержки и защиты населения МКУ г.о. Самара «ЦОМСПН» (далее - Управление) по каждому району г.о. Самара на текущий год в срок до 31 декабря предшествующего года на основании зарегистрированных в журналах регистрации в день поступления заявлений о включении в указанные списки, при предоставлении документов, подтверждающих статус заявителя (копия паспорта или иного документа, удостоверяющего личность, копия удостоверения, подтверждающего соответствие заявителя требованиям пункта 1.2 настоящего Порядка), в хронологическом порядке согласно дате регистрации заявлений. Заявители, чьи заявления зарегистрированы в один и тот же день, указываются в списках заявителей, нуждающихся в проведении ремонтных работ, в хронологическом порядке в соответствии с записями в журнале регистрации.».

1.4.6. Пункт 1.7 изложить в следующей редакции:

«1.7. В случае, если в жилом помещении зарегистрированы и проживают двое граждан, обратившихся с заявлениями о предоставлении единовременных социальных выплат и являющихся членами одной семьи (супруг, супруга) и оба заявителя могут быть включены в Перечень получателей единовременной социальной выплаты в одном году, единовременная социальная выплата предоставляется одному из них по выбору в соответствии с заявлением, составленным в произвольной письменной форме и подписанном всеми заявителями. Заявление приобщается Управлением к пакету документов заявителя, представленного для включения в Перечень получателей единовременной социальной выплаты, и направляется в Департамент в соответствии с пунктом 2.6. настоящего Порядка.».

1.4.7. В пункте 2.1 слова «до 10 апреля» заменить словами «до 15 марта».

1.4.8. В пункте 2.5 слова «до 15 апреля» заменить словами «до 20 марта».

2. Настоящее постановление подлежит официальному опубликованию и вступает в силу с 1 января 2016 г.

3. Контроль за выполнением настоящего постановления возложить на первого заместителя главы городского округа Самара Кудряшова В.В.

Глава городского округа
О.Б.Фурсов

АДМИНИСТРАЦИЯ ГОРОДСКОГО ОКРУГА САМАРА

ПОСТАНОВЛЕНИЕ

от 22.12.2015 № 1497

О внесении изменения в ведомственную целевую программу городского округа Самара «Социальные мероприятия и социальные выплаты отдельным категориям населения в городском округе Самара» на 2013 - 2015 годы, утвержденную постановлением Администрации городского округа Самара от 28.12.2012 № 1841

В целях совершенствования комплексной помощи отдельным категориям населения городского округа Самара и повышения эффективности реализации обязательств Администрации городского округа Самара в отношении указанных категорий ПОСТАНОВЛЯЮ:

1. Внести в ведомственную целевую программу городского округа Самара «Социальные мероприятия и социальные выплаты отдельным категориям населения в городском округе Самара» на 2013 - 2015 годы, утвержденную постановлением Администрации городского округа Самара от 28.12.2012 № 1841 (далее - Программа) изменение, изложив приложение к Программе в редакции согласно приложению к настоящему постановлению.

2. Настоящее постановление вступает в силу со дня его официального опубликования.

3. Контроль за выполнением настоящего постановления возложить на первого заместителя главы городского округа Самара Кудряшова В.В.

Глава городского округа
О.Б.Фурсов

ПРИЛОЖЕНИЕ

к постановлению Администрации городского округа Самара от 22.12.2015 № 1497

ПРИЛОЖЕНИЕ

к ведомственной целевой программе городского округа Самара «Социальные мероприятия и социальные выплаты отдельным категориям населения в городском округе Самара» на 2013 - 2015 годы

ПЕРЕЧЕНЬ

основных мероприятий ведомственной целевой программы городского округа Самара «Социальные мероприятия и социальные выплаты отдельным категориям населения в городском округе Самара» на 2013 - 2015 годы

№ п/п	Наименование мероприятия	Срок реализации, годы	Исполнитель, главный распорядитель бюджетных средств	Финансовое обеспечение (бюджет городского округа)			
				Планируемый объем финансирования (в тыс. руб.)			
				2013 г.	2014 г.	2015 г.	Итого
1.	Ежемесячная выплата Почетным гражданам городского округа Самара во исполнение Положения «О Почетном гражданине городского округа Самара», утвержденного решением Думы городского округа Самара от 31.07.2008 № 622, в части обеспечения льготами Почетных граждан	2013	ДСОП	4845,2			4845,2

Официальное опубликование

№ п/п	Наименование мероприятия	Срок реализации, годы	Исполнитель, главный распорядитель бюджетных средств	Финансовое обеспечение (бюджет городского округа)			
				Планируемый объем финансирования (в тыс. руб.)			
				2013 г.	2014 г.	2015 г.	Итого
2.	Единовременное денежное вознаграждение и ежемесячная выплата Почетным гражданам городского округа Самара во исполнение Положения «О Почетном гражданине городского округа Самара», утвержденного решением Думы городского округа Самара от 31.07.2008 № 622, в части обеспечения льготами Почетных граждан	2014-2015	ДСОП		5315,7	6275,2	11590,9
3.	Ежемесячная выплата за временное проживание по договорам найма (поднайма) во исполнение Положения о порядке предоставления ежемесячной денежной выплаты за временное проживание по договорам найма (поднайма) лиц из числа детей-сирот и детей, оставшихся без попечения родителей, не имеющих закрепленного жилого помещения и обладающих правом на внеочередное предоставление жилого помещения по договору социального найма по городскому округу Самара, утвержденного постановлением Администрации городского округа Самара от 24.11.2010 № 1639	2013	ДСОП	1304,1			1304,1
4.	Ежемесячная выплата за временное проживание по договорам найма (поднайма) во исполнение Положения о порядке предоставления ежемесячной денежной выплаты за временное проживание по договорам найма (поднайма) лиц из числа детей-сирот и детей, оставшихся без попечения родителей, включенных в список детей-сирот и детей, оставшихся без попечения родителей, подлежащих обеспечению жилыми помещениями муниципального жилищного фонда по городскому округу Самара, утвержденного постановлением Администрации городского округа Самара от 24.11.2010 № 1639	2014-2015	ДСОП		1669,1	1124,9	2794,0
5.	Единовременная выплата учащимся 11-х классов во исполнение Положения о порядке предоставления единовременного пособия детям-сиротам и детям, оставшимся без попечения родителей, находящимся под опекой (попечительством), в приемных семьях, и лицам из их числа - учащимся 11-х классов образовательных учреждений среднего (полного) общего образования, утвержденного постановлением Администрации городского округа Самара от 20.12.2010 № 1785	2013-2015	ДСОП	470,0	440,0	600,0	1510,0
6.	Единовременная выплата семьям при рождении близнецов (двух и более детей) во исполнение Положения о порядке предоставления единовременного пособия при рождении близнецов (двух и более детей), утвержденного постановлением Администрации городского округа Самара от 28.01.2011 № 58	2013-2015	ДСОП	2584,0	2200,0	2328,0	7112,0
7.	Организация мероприятий для семей, имеющих детей, и Почетных граждан городского округа Самара	2015	ДСОП	0	0	3803,2	3803,2
8.	Создание условий для повышения эффективности исполнения работниками Департамента мероприятий в рамках Программы	2015	ДСОП	0	0	1257,6	1257,6
Всего по Программе:				9203,3	9624,8	15388,9	34217,0

Первый заместитель главы
городского округа Самара
В.В.Кудряшов

АДМИНИСТРАЦИЯ ГОРОДСКОГО ОКРУГА САМАРА

ПОСТАНОВЛЕНИЕ

от 23.12.2015 № 1537

Об установлении особого противопожарного режима на территории городского округа Самара в период проведения Новогодних и Рождественских праздников

В соответствии со статьей 30 Федерального закона от 21.12.1994 № 69-ФЗ «О пожарной безопасности», решением Комиссии по предупреждению и ликвидации чрезвычайных ситуаций и обеспечению пожарной безопасности городского округа Самара в целях соблюдения требований и правил противопожарного режима и обеспечения пожарной безопасности в период подготовки и проведения Новогодних и Рождественских праздников ПОСТАНОВЛЯЮ:

1. Установить особый противопожарный режим на территории городского округа Самара в период с 25 декабря 2015 г. по 15 января 2016 г.

2. Утвердить перечень дополнительных требований пожарной безопасности на объектах образования, социального и культурно-массового назначения, в кафе, барах, ресторанах, иных объектах с массовым пребыванием людей и ответственных за их выполнение согласно приложению.

3. Требования, установленные на период действия особого противопожарного режима, являются обязательными для исполнения отраслевыми (функциональными) и территориальными органами Администрации городского округа Самара, организациями всех форм собственности, а также гражданами.

4. Рекомендовать отделу надзорной деятельности городского округа Самара Управления надзорной деятельности и профилактической работы ГУ МЧС России по Самарской области организовать предварительные проверки мест проведения массовых мероприятий совместно с Управлением Министерства внутренних дел Российской Федерации по городу Самаре, в период действия особого противопожарного режима организовать и провести мероприятия по выявлению и пресечению реализации пиротехнических изделий в неопределенных для этого местах и без соответствующих документов.

5. Настоящее постановление вступает в силу со дня его официального опубликования.

6. Контроль за выполнением настоящего постановления возложить на заместителя главы городского округа – руководителя Правового департамента Администрации городского округа Самара Тимреча С.А.

Глава городского округа
О.Б. Фурсов

ПРИЛОЖЕНИЕ
к постановлению Администрации
городского округа Самара
от 23.12.2015 № 1537

ПЕРЕЧЕНЬ

дополнительных требований пожарной безопасности на объектах образования, социального и культурно-массового назначения, в кафе, барах, ресторанах, иных объектах с массовым пребыванием людей и ответственных за их выполнение

№ п/п	Наименование мероприятий	Сроки выполнения	Ответственные за выполнение
Руководителям организаций при проведении мероприятий с массовым пребыванием людей:			
1.	Обеспечить: - осмотр помещений перед началом мероприятий в целях определения их готовности в части соблюдения мер пожарной безопасности; - дежурство ответственных лиц на сцене и в зальных помещениях; - применение на мероприятиях электрических гирлянд и иллюминаций, имеющих соответствующий сертификат соответствия	25.12.2015-15.01.2016	Руководители отраслевых (функциональных) и территориальных органов Администрации городского округа Самара, организаций, предприятий и учреждений всех форм собственности

2.	Запретить: - проведение мероприятий при запертых распашных решетках на окнах помещений, в которых они проводятся; - применение в закрытых помещениях открытого огня, пиротехнических изделий, дуговых прожекторов, устройств световых эффектов с применением химических и других веществ, способных вызвать возгорание; - украшать елку марлей и ватой, не пропитанной огнезащитным составом; - проводить перед началом или во время представлений огневые, покрасочные и другие пожароопасные и пожаровзрывоопасные работы; - уменьшать ширину проходов между рядами и устанавливать в проходах дополнительные кресла, стулья и др.;	25.12.2015-	
	- полностью гасить свет в помещении во время спектаклей или представлений; - допускать нарушения установленных норм заполнения помещений людьми	15.01.2016	
3.	Проверить и, при необходимости, привести в соответствие с требованиями пожарной безопасности: - пути эвакуации (общие коридоры, лестничные клетки, эвакуационные выходы); - знаки пожарной безопасности, указатели путей эвакуации; - освещение общих коридоров, лестничных клеток, эвакуационных выходов; - автоматическую пожарную сигнализацию, световые указатели «Выход», системы оповещения людей при пожаре; - первичные средства пожаротушения	25.12.2015-	
		15.01.2016	
4.	Организовать: - дежурство добровольных пожарных дружин; - проведение внеплановых инструктажей по мерам пожарной безопасности сотрудников, задействованных на проведении мероприятий развлекательного характера на объектах с массовым пребыванием людей; - дополнительные практические занятия по отработке действий при возникновении пожара и эвакуации людей из зданий	25.12.2015-	
		15.01.2016	
5.	Информировать население городского округа Самара о мерах пожарной безопасности через средства массовой информации, официальный интернет-сайт Администрации городского округа Самара	25.12.2015-	
		15.01.2016	

Заместитель главы городского округа –
руководитель Правового департамента
Администрации городского округа Самара С.А. Тимреч

Официальное опубликование

ДЕПАРТАМЕНТ СТРОИТЕЛЬСТВА И АРХИТЕКТУРЫ ГОРОДСКОГО ОКРУГА САМАРА РАСПОРЯЖЕНИЕ 21.12.2015 № РД-1538

О разрешении ООО «Шард» подготовки документации по планировке территории в городском округе Самара в целях размещения линейного объекта «Электроснабжение жилого района «Волгарь» в Куйбышевском районе городского округа Самара РП-ТП № 2,3 и КЛ 6 кВ от ПС «Волжская-2» до РП-ТП № 2 и РП-ТП № 3»

На основании ст.ст. 8, 41, 42, 43, 45, 46 Градостроительного кодекса Российской Федерации, ст. 28 Устава городского округа Самара Самарской области, постановления Администрации городского округа Самара от 01.02.2010 № 80 «Об утверждении порядка подготовки и утверждения документации по планировке территории городского округа Самара»:

1. Разрешить ООО «Шард» подготовку документации по планировке территории (проект планировки территории и проект межевания территории) в городском округе Самара в целях размещения линейного объекта «Электроснабжение жилого района «Волгарь» в Куйбышевском районе городского округа Самара РП-ТП № 2,3 и КЛ 6 кВ от ПС «Волжская-2» до РП-ТП № 2 и РП-ТП № 3», согласно приложению № 1 к настоящему распоряжению.


2. Подготовку документации по планировке территории (проект планировки территории и проект межевания территории) в городском округе Самара в целях размещения линейного объекта «Электроснабжение жилого района «Волгарь» в Куйбышевском районе городского округа Самара РП-ТП № 2,3 и КЛ 6 кВ от ПС «Волжская-2» до РП-ТП № 2 и РП-ТП № 3», вести в соответствии с техническим заданием, согласно приложению № 2 к настоящему распоряжению.

3. Установить, что документация по планировке территории в городском округе Самара (проект планировки территории и проект межевания территории) для утверждения должна быть представлена в Департамент строительства и архитектуры городского округа Самара в течение 6 (шести) месяцев со дня вступления настоящего распоряжения в силу.

4. Управлению инженерной инфраструктуры Департамента строительства и архитектуры городского округа Самара в течение трех дней со дня принятия настоящего распоряжения обеспечить его официальное опубликование и размещение на официальном сайте Администрации городского округа Самара в сети Интернет.

5. Настоящее распоряжение вступает в силу со дня его официального опубликования.
6. Контроль за выполнением настоящего распоряжения возложить на заместителя руководителя Департамента строительства и архитектуры городского округа Самара С.Н.Шанова.

Руководитель Департамента С.В. Рубаков

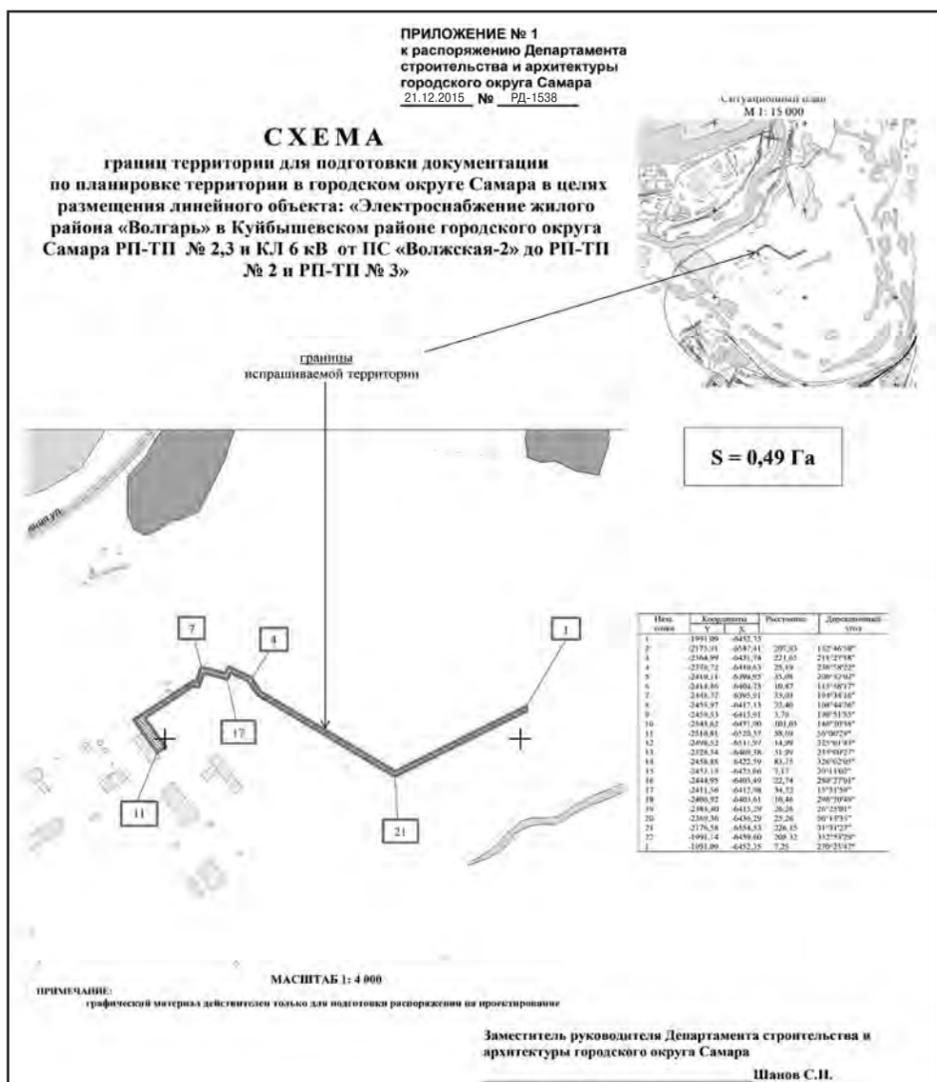

ПРИЛОЖЕНИЕ № 2
к распоряжению Департамента
строительства и архитектуры
городского округа Самара
21.12.2015 № РД-1538

ТЕХНИЧЕСКОЕ ЗАДАНИЕ на подготовку документации по планировке территории в городском округе Самара в целях размещения линейного объекта «Электроснабжение жилого района «Волгарь» в Куйбышевском районе городского округа Самара РП-ТП № 2,3 и КЛ 6 кВ от ПС «Волжская-2» до РП-ТП № 2 и РП-ТП № 3»

№ раз-дела	Перечень основных данных и требований	Содержание данных и требований
1	Основание для проектирования	Обращение ООО «Шард», распоряжение Департамента строительства и архитектуры городского округа Самара «О разрешении ООО «Шард» подготовки документации по планировке территории в городском округе Самара в целях размещения линейного объекта «Сети теплоснабжения для котельной на пересечении улиц Грозненской и Стромиловского шоссе в Куйбышевском районе городского округа Самара от 21.12.2015 № РД-1538 (далее – распоряжение Департамента).
2	Цель подготовки документации по планировке территории	Обеспечение устойчивого развития территорий, выделения элементов планировочной структуры (кварталов, микрорайонов, иных элементов), установления границ земельных участков, на которых расположены объекты капитального строительства, границ земельных участков, предназначенных для строительства и размещения линейных объектов.

3	Границы разработки документации по планировке территории	Куйбышевский район городского округа Самара жилой район «Волгарь»; Площадь 0,49 Га; Схема границ территории для разработки документации по планировке территории (проекта планировки территории и проекта межевания территории) утверждена распоряжением Департамента.
4	Нормативные документы и требования нормативного и регулятивного характера к разрабатываемой документации по планировке территории	Разработку документации по планировке территории осуществлять в строгом соответствии с: - Градостроительным кодексом РФ, Земельным кодексом РФ, Водным кодексом РФ, Лесным кодексом РФ, иными нормативными правовыми актами РФ, Самарской области, городского округа Самара; - Инструкцией о порядке проектирования и установления красных линий в городах и других поселениях Российской Федерации (РДС 30-201-98), принятой постановлением Госстроя России от 06.04.1998 № 18-30; - Постановлением Госстроя РФ от 29.10.2002 № 150 «Об утверждении Инструкции о порядке разработки, согласования, экспертизы и утверждения градостроительной документации»; - Генеральным планом городского округа Самара; - Правилами застройки и землепользования в городе Самаре; - иными нормативными территориальными актами: целевыми программами, утвержденными проектами градостроительного развития территории и др.; - иными нормативными правилами проектирования: Региональными нормативами градостроительного проектирования Самарской области, Сводами правил, СНиПами, СанПиНами и др. При проектировании: - нормативные показатели плотности застройки рассчитывать по приложению Г СП 42.13330.2011; - обеспечить связанность проектируемой территории с окружающими территориями посредством жилых улиц и выделением их красными линиями; - предусмотреть единую систему транспорта и улично-дорожной сети в увязке с планировочной структурой прилегающих территорий, обеспечивающую удобные, быстрые и безопасные транспортные связи и трассировку маршрутов общественного транспорта; - выдержать санитарные разрывы до существующей и планируемой жилой застройки с организацией санитарно-защитной зоны от проектируемых объектов общественно-делового, торгового, промышленно-коммунального назначения; При межевании территории: - межевание вести в соответствии с требованиями статей 11.9 Земельного кодекса РФ, 41, 43 Градостроительного кодекса РФ, Федерального закона от 24.07.2007 № 221-ФЗ «О государственном кадастре недвижимости»; - у земельных участков под застройку предусмотреть общую границу с территориями общего пользования, с выходом, хотя бы одной стороны участка на красную линию.
5	Состав исходных данных для разработки документации по планировке территории	1) топографическая съемка М 1:500, выполненная в соответствии с данными инженерно-геодезических изысканий, проведенных в соответствии с требованиями п.п. 5.57-5.60 и п.п. 5.189-5.199 СП 11-104-97 «Инженерно-геодезические изыскания для строительства», со сроком давности не более 2-х лет; 2) сведения из информационной системы обеспечения градостроительной деятельности городского округа Самара (далее – ИСОГД): - из раздела III ИСОГД «Сведения о документах территориального планирования городского округа Самара, материалы по их обоснованию» (в том числе о существующих красных линиях); - из раздела IV ИСОГД «Сведения о правилах землепользования и застройки городского округа Самара, данных о внесении в них изменений»; - из раздела V ИСОГД «Сведения о документации по планировке территории»; - из раздела VI ИСОГД «Сведения об изученности природных и техногенных условий на основании инженерных изысканий» (обзорные материалы по инженерно-геологическим изысканиям территории, выполненным в различный период); - из подразделов Б, В, Д раздела VIII ИСОГД «Сведения о застроенных и подлежащих застройке земельных участках» (сведения об обращениях о формировании земельных участков, сформированных земельных участках, градостроительных планах земельных участков, разрешениях на строительство); - из раздела IX ИСОГД «Сведения о геодезических и картографических материалах (топографических материалах Департамента)»; 3) сведения о зонах с особыми условиями использования территорий: - особо охраняемых природных территориях федерального, регионального, местного значения; - лесах, расположенных на землях лесного фонда, землях иных категорий; - о водных объектах находящихся в федеральной собственности; - о водоохраных зонах иных водных объектов; - о зонах санитарной охраны источников питьевого водоснабжения, - о санитарно-защитных зонах, - о наличии (или отсутствии) скотомогильников (биотермических ям) - о численности охотничьих ресурсов, охотничьих угодьях, юридических лицах, осуществляющих виды деятельности в сфере охотничьего хозяйства, проведенных биотехнических мероприятиях, особо охраняемых природных территориях и оказываемых услугах в сфере охотничьего хозяйства; 4) иная ранее разработанная проектная документация, которая должна быть учтена в разрабатываемой документации по планировке территории; 5) сведения ФГБУ «Федеральная кадастровая палата Росреестра» по Самарской области – кадастровые планы территорий (при необходимости кадастровые выписки о земельных участках) в электронном виде, подписанные электронной цифровой подписью); 6) сведения и материалы ФГУП «Ростехинвентаризация – Федеральное БТИ» об инвентаризации зданий, строений и сооружений, расположенных в границе зон планируемого размещения объекта местного значения, если сведения о таких объектах не внесены в государственный кадастр недвижимости; 7) сведения из Единого государственного реестра прав на недвижимое имущество и сделок с ним, в отношении объектов, сведения о которых получены в ФГБУ «Федеральная кадастровая палата Росреестра» по Самарской области и ФГУП «Ростехинвентаризация – Федеральное БТИ»; 8) сведения Управления предоставления земельных участков Департамента строительства и архитектуры городского округа Самара (договора аренды земельных участков для строительства); 9) сведения Департамента управления имуществом городского округа Самара (объекты недвижимости, находящиеся в муниципальной собственности городского округа Самара, договора аренды земельных участков для целей не связанных со строительством); 10) сведения министерства культуры Самарской области об объектах историко-культурного наследия (перечень, границы охранных зон, зон регулирования застройки, градостроительные регламенты); 11) сведения из ГУП Самарской области «Единый информационно-расчетный региональный центр» (в случае если проектной документацией предусматривается снос жилых домов); 12) предварительные сведения эксплуатирующих и иных заинтересованных учреждений и организаций (наружное освещение, дождевая канализация и благоустройство территории, организация дорожного движения, присоединение к действующей улично-дорожной сети) о принципиальной возможности подключения к инженерным сетям, транспортным коммуникациям и отпуску планируемых мощностей; 13) сведения профильных министерств Правительства Самарской области и департаментов Администрации городского округа Самара о развитии данной территории по городским программам, в том числе: адресной программе сноса, реконструкции ветхого жилого фонда, а также по программам развития коммунальной и транспортной инфраструктуры; 14) данные на объекты транспортного обслуживания и придорожного сервиса на проектируемой территории (и сопредельным территориям при необходимости) – гаражи, стоянки, СТО, АЗС.

Официальное опубликование

6	Состав документации по планировке территории	<p>1) Проект планировки территории: - основная часть, которая подлежит утверждению; - материалы по обоснованию проекта планировки территории;</p> <p>2) Проект межевания территории.</p>	
7	Состав основной части проекта планировки, подлежащей утверждению	<p>1) чертеж или чертежи планировки территории, на которых отображаются: а) красные линии (оформленные в соответствии с требованиями Инструкции о порядке проектирования и установления красных линий в городах и других поселениях Российской Федерации (РДС 30-201-98), принятой постановлением Госстроя России от 06.04.1998 № 18-30); б) линии, обозначающие дороги, улицы, проезды, линии связи, объекты инженерной и транспортной инфраструктур, проходы к водным объектам общего пользования и их береговым полосам; в) границы зон планируемого размещения объектов социально-культурного и коммунально-бытового назначения, иных объектов капитального строительства; г) границы зон планируемого размещения объектов капитального строительства или линейных объектов федерального значения, регионального значения, местного значения;</p> <p>2) положения о размещении объектов капитального строительства или линейных объектов федерального, регионального или местного значения, а также о характеристиках планируемого развития территории, в том числе плотности и параметрах застройки территории и характеристиках развития систем социального, транспортного обслуживания и инженерно-технического обеспечения, необходимых для развития территории (далее – Положения о размещении);</p>	<p>Разбивочный чертеж может сопровождаться надписями, поясняющими условия построения красных линий. Надписи даются в скобках и не подлежат переносу на сводный план красных линий.</p> <p>В зонах транспортных развязок показываются транспортные сооружения (мосты, путепроводы, тоннели и др.), сопровождаемые соответствующими надписями.</p> <p>При пересечении в разных уровнях инженерных сетей и сооружений линии верхнего уровня показываются присвоенным им знаком, а нижнего уровня – прерывистой линией.</p> <p>При обозначении на разбивочном чертеже красных и других линий градостроительного регулирования должны использоваться условные картографические знаки, приведенные в приложении А РДС 30-201-98.</p> <p>При обозначении на разбивочном чертеже красных линий исходные данные для последующего расчета координат: протяженность прямых участков линий, радиусы закруглений на криволинейных участках, точки переломов, а также начала кривых. При отсутствии полного комплекта поперечных профилей, предусмотренных в п. 5.8 РДС 30-201-98, на разбивочном чертеже должны быть показаны оси основных проезжих частей с привязкой к ним красных линий и исходными данными для расчета координат точек пересечения осей, переломных точек и вершин углов поворота осей. Образец оформления разбивочного чертежа красных линий приводится в приложении Б РДС 30-201-98.</p> <p>Поперечные профили городских улиц (проездов, дорог, набережных) выполняются в масштабе 1:200. Ширина улицы в красных линиях и функциональных элементов поперечного профиля приводится с точностью до 0,01 м. При необходимости этапного строительства городской улицы на поперечном профиле выделяется ширина проезжей части и тротуаров на 1-ую очередь или выполняются специальные поперечные профили. Асимметричные поперечные профили сопровождаются пояснительной надписью для ориентации профиля относительно плана. Образец оформления поперечного профиля улицы приведен в приложении Г РДС 30-201-98.</p> <p>Пояснительная записка содержит описание и обоснование положений, касающихся:</p> <p>а) определения параметров планируемого строительства систем транспортного обслуживания и инженерно-технического обеспечения, необходимых для развития территории;</p> <p>б) защиты территорий от чрезвычайных ситуаций природного и техногенного характера, проведения мероприятий по гражданской обороне и обеспечению противопожарной безопасности;</p> <p>в) мероприятий по учету маломобильных групп населения;</p> <p>г) данных об эколого-градостроительной ситуации и природно-климатических условиях, существующем использовании территории, состоянии жилого фонда жилых и общественных зданий, памятников истории и культуры, инженерной и транспортной инфраструктур, благоустройства территории;</p> <p>д) обоснования проектных архитектурно-планировочных решений, развития инженерной и транспортной инфраструктур;</p> <p>е) предложений по внесению изменений в документы территориального планирования и градостроительного зонирования городского округа Самара (при необходимости).</p> <p>ж) определения территории по формам собственности;</p> <p>з) основных технико-экономических показателей и др.</p> <p>Состав исходных данных определен разделом 5 настоящего Технического задания.</p>
8	Состав материалов по обоснованию проекта планировки территории	<p>Материалы по обоснованию проекта планировки территории включают в себя материалы в графической форме, пояснительную записку и исходные данные. Графические материалы содержат:</p> <p>1) схему расположения элемента планировочной структуры (показываются границы проектируемой территории, зоны различного функционального назначения в соответствии с Генеральным планом городского округа Самара, основные планировочные и транспортно-коммуникационные связи);</p> <p>2) схему использования территории в период подготовки проекта планировки территории (показывается существующая застройка с характеристикой зданий и сооружений по назначению, этажности и капитальности, границы земельных владений и землепользований по формам собственности, границы отводов участков под все виды строительства и благоустройства, планировочные ограничения – действующие красные линии, уличная сеть с указанием типов покрытия проезжих частей, транспортные сооружения, сооружения коммуникаций инженерной инфраструктуры);</p> <p>3) схему организации улично-дорожной сети, включающей в себя схему движения транспорта с классификацией дорог и улиц, схему организации движения транспорта (в том числе на сложных транспортных узлах с пересечением движения в разных уровнях, хозяйственные проезды, сооружения и устройства для хранения и обслуживания транспортных средств (наземные и подземные), остановочные пункты всех видов общественного транспорта, транспортные сооружения (эстакады, путепроводы, мосты, тоннели, пешеходные переходы, основные пути пешеходного движения, поперечные профили улиц и магистралей);</p> <p>4) схему границ территорий объектов культурного наследия (при их наличии в границах разработки проектной документации);</p> <p>5) схему границ зон с особыми условиями использования территории, включающую источники загрязнения среды и санитарно-защитные зоны (при их наличии в границах разработки проектной документации);</p> <p>6) схему размещения инженерных сетей и сооружений с указанием существующих, сохраняемых, реконструируемых, ликвидируемых и проектируемых трасс внемикрорайонных сетей и сооружений водопровода, канализации, теплоснабжения, газоснабжения, электроснабжения, телевидения, радио и телефона, места присоединения этих сетей к магистральным линиям и сооружениям; размещение пунктов управления системами инженерного оборудования, существующие и проектируемые крупные сооружения;</p> <p>7) схему вертикальной планировки и инженерной подготовки территории с указанием существующих и проектных отметок по осям проезжих частей в местах пересечения улиц и проездов и в местах перелома продольного профиля, проектные продольные уклоны, проектируемые мероприятия по инженерной подготовке территории (организация отвода поверхностных вод), сооружения инженерной защиты территории от воздействия чрезвычайных ситуаций природного и техногенного характера);</p> <p>8) иные материалы в графической форме для обоснования положений о планировке территории:</p> <p>- предложения по внесению изменений в действующие Генеральный план городского округа Самара и Правила застройки и землепользования в городе Самаре (при необходимости);</p> <p>- разбивочный чертеж красных линий, выполненный в соответствии с Инструкцией о порядке проектирования и установления красных линий в городах и других поселениях Российской Федерации (Далее – РДС 30-201-98) в части не противоречащей Градостроительному кодексу РФ.</p> <p>А именно:</p> <p>Разбивочный чертеж красных линий выполняется на топографической основе в масштабе 1:2000 или на кальке с дециметровой сеткой и имеет текстовую часть, которая включает:</p> <p>- заголовок с указанием содержания документа (установление, изменение или отмена красных линий);</p> <p>- пояснительную записку, содержащую ссылку на разработанную градостроительную документацию, положенную в основу разбивочного чертежа, а также краткое обоснование установления (изменения, отмены) красных линий;</p> <p>- данные об ответственном исполнителе разбивочного чертежа и его подпись. На разбивочном чертеже красных линий отражается следующая графическая информация:</p> <p>- Дециметровая сетка крестов с указанием номенклатуры планшетов в принятой системе координат показывается черным цветом.</p> <p>- Опорные здания и сооружения, другие элементы градостроительной или топографической ситуации в случае привязки к ним устанавливаемых красных линий показываются коричневым цветом.</p> <p>- Действующие красные линии показываются красным цветом. Действующие линии, подлежащие отмене, данным чертежом, зачеркиваются крестами черного цвета.</p> <p>- Устанавливаемые красные линии со всеми сопровождающими их надписями и размерами показываются на разбивочном чертеже черным цветом, включая:</p> <p>- ширину проектируемых поперечных профилей улиц, проездов, технических зон, полосы между красными линиями и линиями застройки (м) и др.;</p> <p>- дополнительные размеры, определяющие построение устанавливаемых линий по действующим линиям, фасадам зданий и сооружений и другим условиям привязки;</p> <p>- надпись «Граница расчета» - при отсутствии на проектируемой территории действующих линий либо при невозможности увязать устанавливаемые красные линии с действующими.</p> <p>Разбивочный чертеж красных линий наряду с графической информацией должен содержать пояснительные надписи, в том числе:</p> <p>- наименование улиц, рек, железнодорожных платформ, природных объектов и других элементов, определяющих местоположение территории в поселении;</p> <p>- пояснительные надписи, облегчающие чтение чертежа: «зеленые насаждения», «линия застройки» (надпись делается со стороны застроенной территории), «техническая зона», «речной порт» и др.</p>	<p>9 Состав проекта межевания территории</p> <p>Проект межевания территории включает в себя:</p> <p>- пояснительную записку, содержащую характеристику территории, на которую осуществляется межевание; сведения об использованных материалах по установлению границ земельных участков и особенностях межевания; перечень публичных сервитутов; обоснования принятых решений.</p> <p>- чертеж или чертежи межевания территории, на которых отображаются:</p> <p>1) красные линии, утвержденные в составе проекта планировки территории (оформленные в соответствии с требованиями Инструкции о порядке проектирования и установления красных линий в городах и других поселениях Российской Федерации (РДС 30-201-98), принятой постановлением Госстроя России от 06.04.1998 № 18-30);</p> <p>2) линии отступа от красных линий в целях определения места допустимого размещения зданий, строений, сооружений;</p> <p>3) границы образуемых и изменяемых земельных участков на кадастровом плане территории, условные номера образуемых земельных участков;</p> <p>4) границы территорий объектов культурного наследия (при их наличии в границах разработки документации по планировке территории);</p> <p>5) границы зон с особыми условиями использования территорий (при их наличии в границах разработки документации по планировке территории);</p> <p>6) границы зон действия публичных сервитутов.</p> <p>В проекте межевания территории также должны быть указаны:</p> <p>1) площадь образуемых и изменяемых земельных участков и их частей;</p> <p>2) образуемые земельные участки, которые после образования будут относиться к территориям общего пользования или имуществу общего пользования;</p> <p>3) вид разрешенного использования образуемых земельных участков в соответствии с проектом планировки территории в случаях, предусмотренных Градостроительным Кодексом Российской Федерации.</p> <p>В случае, если разработка проекта межевания территории осуществляется применительно к территории, в границах которой предусматривается образование земельных участков на основании утвержденной схемы расположения земельного участка или земельных участков на кадастровом плане территории, срок действия которой не истек, местоположение границ земельных участков в соответствии с таким проектом межевания должно соответствовать местоположению границ земельных участков, образование которых предусмотрено данной схемой.</p> <p>На чертеже межевания территории, в том числе может отображаться описание и обоснование положений, касающихся:</p> <p>- анализа фактического землепользования и градостроительных нормативов и правил, действовавших в период застройки указанных территорий, проектной документации по развитию территории;</p> <p>- установления границ земельных участков застроенных или подлежащих застройке территорий;</p> <p>- предложений по необходимому изъятию земельных участков, в том числе перечень кадастровых номеров земельных участков, в отношении которых предлагается принять решение об изъятии для размещения соответствующих линейных объектов.</p> <p>10 Основные этапы подготовки документации по планировке территории</p> <p>1 этап. Сбор и систематизация исходных данных. Анализ существующего состояния территории и выявление градостроительных предпосылок развития территории и обеспеченности улично-дорожной сети и инженерной инфраструктуры.</p> <p>2 этап. Подготовка проекта планировки территории.</p> <p>3 этап. Подготовка проекта межевания территории.</p> <p>4 этап. Направление разработчиком документации по планировке территории в Департамент строительства и архитектуры городского округа Самара для проверки материалов на соответствие действующему законодательству и для организации публичных слушаний.</p> <p>Департамент строительства и архитектуры городского округа Самара:</p> <p>- осуществляет проверку на соответствие разработанной документации по планировке территории части 10 статьи 45 Градостроительного кодекса РФ, настоящего Технического задания;</p> <p>- по результатам проверки Департамент строительства и архитектуры городского округа Самара направляет документацию в уполномоченный Уставом городского округа Самара орган местного самоуправления городского округа Самара для принятия решения о направлении разработанной документации по планировке территории на публичные слушания.</p>

Официальное опубликование

		<p>5 этап. Проведение публичных слушаний по проекту планировки территории и проекту межевания территории в срок, установленный действующим законодательством.</p> <p>Разработчик принимает непосредственное участие в представлении и защите проекта планировки территории и проекта межевания территории на публичных слушаниях. Демонстрационные материалы для проведения публичных слушаний предоставляются разработчиком безвозмездно.</p> <p>- Департамент строительства и архитектуры городского округа Самара обеспечивает подготовку и официальное опубликование заключения о результатах публичных слушаний по проекту планировки территории и проекту межевания территории.</p> <p>- Департамент строительства и архитектуры городского округа Самара направляет разработанную документацию по планировке территории с заключением о результатах публичных слушаний Главе Администрации городского округа Самара для принятия решения о её утверждении или отклонении такой документации и направлении её на доработку.</p> <p>6 этап. Корректировка (при необходимости) материалов по замечаниям Департамента строительства и архитектуры городского округа Самара, по результатам публичных слушаний.</p> <p>7 этап. Принятие постановления Администрации городского округа Самара об утверждении разработанной документации по планировке территории.</p>
11	Требования к оформлению и комплектации документации по планировке территории	<p>Для изображения элементов, повторяющихся на различных чертежах и схемах, применяются идентичные условные обозначения и прозрачные краски, не закрывающие топографо-геодезическую подоснову.</p> <p>Чертежи планировки территории могут быть объединены в один чертёж планировки территории, либо выполнены в виде отдельных схем.</p> <p>Положения о размещении могут быть отображены на чертеже планировки территории.</p> <p>Материалы по обоснованию проекта планировки территории могут выполняться в виде отдельных томов или быть объединены в один том.</p> <p>Чертежи межевания территории могут быть объединены в один чертёж межевания территории, либо выполнены в виде отдельных схем.</p> <p>Верхняя правая часть чертежа планировки территории должна содержать надпись «Приложение № 1 к постановлению Администрации городского округа Самара от ____ № ____».</p> <p>Верхняя правая часть чертежа межевания территории должна содержать надпись «Приложение № 2 к постановлению Администрации городского округа Самара от ____ № ____».</p> <p>Чертежи планировки и межевания территории должны также содержать область для последующей простановки виз уполномоченных на утверждение и согласование документации по планировке территории должностных лиц органов местного самоуправления городского округа Самара. Наименования должностей уточняются разработчиком в Департаменте строительства и архитектуры городского округа Самара перед сдачей материалов на 4 этапе и после 5 и 6 этапов, указанных в разделе 10 настоящего Технического задания. Все листы документации по планировке территории должны быть подписаны со стороны разработчика, должности, фамилии, имена и отчества ответственных лиц должны быть написаны разборчиво, не должны содержать исправлений или подчисток.</p> <p>Разработанная документация по планировке территории направляется разработчиком в Департамент строительства и архитектуры городского округа Самара на 4 этапе, указанном в разделе 10 настоящего Технического задания, в пяти экземплярах на бумажном носителе и на одном электронном носителе (CD-диск) в формате *.pdf и в векторной форме в формате обменного файла ГИС «ИнГео» версии 4.3. или выше (формат *.idf, *.mif/mid, *.dxf).</p> <p>Разработанная документация по планировке территории направляется разработчиком в Департамент строительства и архитектуры городского округа Самара после прохождения 6 этапа, указанного в разделе 10 настоящего Технического задания, в пяти экземплярах на бумажном носителе и на одном электронном носителе (CD-диск) в формате *.pdf и в векторной форме в формате обменного файла ГИС «ИнГео» версии 4.3. или выше (формат *.idf, *.mif/mid, *.dxf).</p> <p>Состав и содержание документов в электронном виде должны соответствовать аналогичным документам на бумажных носителях.</p> <p>Документацию по планировке территории, направляемую в Департамент строительства и архитектуры городского округа Самара, необходимо сопровождать соответствующими пояснениями, содержащими структуру и состав данных (классификатор), рекомендации по их применению в информационной системе обеспечения градостроительной деятельности городского округа Самара.</p>

Руководитель Департамента С.В. Рубаков

ДЕПАРТАМЕНТ СТРОИТЕЛЬСТВА И АРХИТЕКТУРЫ ГОРОДСКОГО ОКРУГА САМАРА

РАСПОРЯЖЕНИЕ
21.12.2015 № РД-1540

О разрешении ООО «ЭКСПРЕСС 2005» подготовки документации по планировке территории в городском округе Самара в целях размещения линейного объекта «Сети теплоснабжения для котельной на пересечении улиц Грозненской и Стромилловского шоссе в Куйбышевском районе г.о. Самара».

На основании ст.ст. 8, 41, 42, 43, 45, 46 Градостроительного кодекса Российской Федерации, ст. 28 Устава городского округа Самара Самарской области, постановления Администрации городского округа Самара от 01.02.2010 № 80 «Об утверждении порядка подготовки и утверждения документации по планировке территории городского округа Самара»:

1. Разрешить ООО «ЭКСПРЕСС 2005» подготовку документации по планировке территории (проект планировки территории и проект межевания территории) в городском округе Самара в целях размещения линейного объекта «Сети теплоснабжения для котельной на пересечении улиц Грозненской и Стромилловского шоссе в Куйбышевском районе г.о. Самара», согласно приложению № 1 к настоящему распоряжению.

2. Подготовку документации по планировке территории (проект планировки и проект межевания) в городском округе Самара в целях размещения линейного объекта «Сети теплоснабжения для котельной на пересечении улиц Грозненской и Стромилловского шоссе в Куйбышевском районе г.о. Самара», вести в соответствии с техническим заданием, согласно приложению № 2 к настоящему распоряжению.

3. Установить, что документация по планировке территории в городском округе Самара (проект планировки территории и проект межевания территории) для утверждения должна быть представлена в Департамент строительства и архитектуры городского округа Самара в течение 6 (шести) месяцев со дня вступления настоящего распоряжения в силу.

4. Распоряжение Департамента строительства и архитектуры городского округа Самара от 24.09.2015 № РД-978 «О разрешении Департаменту жилищно-коммунального хозяйства Администрации городского округа Самара подготовки документации по планировке территории в городском округе Самара в целях размещения линейного объекта «Сети теплоснабжения для котельной на пересечении улиц Грозненской и Стромилловского шоссе в Куйбышевском районе г.о. Самара» считать утратившим силу.

5. Управлению инженерной инфраструктуры Департамента строительства и архитектуры городского округа Самара в течение трех дней со дня принятия настоящего распоряжения обеспечить его официальное опубликование и размещение на официальном сайте Администрации городского округа Самара в сети Интернет.

6. Настоящее распоряжение вступает в силу со дня его официального опубликования.

7. Контроль за выполнением настоящего распоряжения возложить на заместителя руководителя Департамента строительства и архитектуры городского округа Самара С.Н. Шанова.

Руководитель Департамента С.В. Рубаков



ПРИЛОЖЕНИЕ № 2
к распоряжению Департамента
строительства и архитектуры
городского округа Самара
21.12.2015 № РД-1540

ТЕХНИЧЕСКОЕ ЗАДАНИЕ на подготовку документации по планировке территории в городском округе Самара в целях размещения линейного объекта «Сети теплоснабжения для котельной на пересечении улиц Грозненской и Стромилловского шоссе в Куйбышевском районе г.о. Самара».

№ раз-дела	Перечень основных данных и требований	Содержание данных и требований
1	Основание для проектирования	Обращение ООО «ЭКСПРЕСС 2005», распоряжение Департамента строительства и архитектуры городского округа Самара «О разрешении Департаменту жилищно-коммунального хозяйства подготовки документации по планировке территории в городском округе Самара в целях размещения линейного объекта «Сети теплоснабжения для котельной на пересечении улиц Грозненской и Стромилловского шоссе в Куйбышевском районе городского округа Самара от 21.12.2015 № РД-1540 (далее – распоряжение Департамента)».
2	Цель подготовки документации по планировке территории	Обеспечение устойчивого развития территорий, выделения элементов планировочной структуры (кварталов, микрорайонов, иных элементов), установление границ земельных участков, на которых расположены объекты капитального строительства, границ земельных участков, предназначенных для строительства и размещения линейных объектов.
3	Границы разработки документации по планировке территории	Куйбышевский район городского округа Самара на пересечении улиц Грозненской и Стромилловского шоссе; Площадь 3,88 Га; Схема границ территории для разработки документации по планировке территории (проекта планировки территории и проекта межевания территории) утверждена распоряжением Департамента.
4	Нормативные документы и требования	Разработку документации по планировке территории осуществлять в строгом соответствии с: - Градостроительным кодексом РФ, Земельным кодексом РФ, Водным кодексом РФ, Лесным кодексом РФ, иными нормативными правовыми актами РФ, Самарской области, городского округа Самара; - Инструкцией о порядке проектирования и установления красных линий в городах и других поселениях Российской Федерации (РДС 30-201-98), принятой постановлением Госстроя России от 06.04.1998 № 18-30; - Постановлением Госстроя РФ от 29.10.2002 № 150 «Об утверждении Инструкции о порядке разработки, согласования, экспертизы и утверждения градостроительной документации»; - Генеральным планом городского округа Самара; - Правилами застройки и землепользования в городе Самаре; - иными нормативными территориальными актами: целевыми программами, утвержденными проектами градостроительного развития территории и др. ; - иными нормативными правилами проектирования: Региональными нормативами градостроительного проектирования Самарской области, сводами правил, СНиПами, СанПиНами и др. При проектировании: - нормативные показатели плотности застройки рассчитывать по приложению Г СП 42.13330.2011; - обеспечить связанность проектируемой территории с окружающими территориями посредством жилых улиц и выделением их красными линиями; - предусмотреть единую систему транспорта и улично-дорожной сети в увязке с планировочной структурой прилегающих территорий, обеспечивающую удобные, быстрые и безопасные транспортные связи и трансовую маршрутов общественного транспорта; - выдержать санитарные разрывы до существующей и планируемой жилой застройки с организацией санитарно-защитной зоны от проектируемых объектов общественно-делового, торгового, промышленно-коммунального назначения; При межевании территории: - межевание вести в соответствии с требованиями статей 11.9 Земельного кодекса РФ, 41, 43 Градостроительного кодекса РФ, Федерального закона от 24.07.2007 № 221-ФЗ «О государственном кадастре недвижимости»; - земельных участков под застройку предусмотреть общую границу с территориями общего пользования, с выходом, хотя бы одной стороны участка на красную линию.

Официальное опубликование

5	Состав исходных данных для разработки документации по планировке территории	<p>1) топографическая съемка М 1:500, выполненная в соответствии с данными инженерно-геодезических изысканий, проведенных в соответствии с требованиями п.п. 5.57-5.60 и п.п. 5.189-5.199 СП 11-104-97 «Инженерно-геодезические изыскания для строительства», со сроком давности не более 2-х лет;</p> <p>2) сведения из информационной системы обеспечения градостроительной деятельности городского округа Самара (далее – ИСОГД):</p> <ul style="list-style-type: none"> - из раздела III ИСОГД «Сведения о документах территориального планирования городского округа Самара, материалы по их обоснованию» (в том числе о существующих красных линиях); - из раздела IV ИСОГД «Сведения о правилах землепользования и застройки городского округа Самара, данных о внесении в них изменений»; - из раздела V ИСОГД «Сведения о документации по планировке территорий»; - из раздела VI ИСОГД «Сведения об изученности природных и техногенных условий на основании инженерных изысканий» (обзорные материалы по инженерно-геологическим изысканиям территории, выполненным в различный период); - из подразделов Б, В, Д раздела VIII ИСОГД «Сведения о застроенных и подлежащих застройке земельных участках» (сведения об обращениях о формировании земельных участков, сформированных земельных участках, градостроительных планах земельных участков, разрешениях на строительство); - из раздела IX ИСОГД «Сведения о геодезических и картографических материалах (топографических материалах Департамента)»; <p>3) сведения о зонах с особыми условиями использования территорий:</p> <ul style="list-style-type: none"> - особо охраняемых природных территориях федерального, регионального, местного значения; - лесах, расположенных на землях лесного фонда, землях иных категорий; - о водных объектах находящихся в федеральной собственности; - о водоохраных зонах иных водных объектов; - о зонах санитарной охраны источников питьевого водоснабжения, - о санитарно-защитных зонах, - о наличии (или отсутствии) скотомогильников (биотермических ям) - о численности охотничьих ресурсов, охотничьих угодьях, юридических лицах, осуществляющих виды деятельности в сфере охотничьего хозяйства, проведенных биотехнических мероприятиях, особо охраняемых природных территориях и оказываемых услугах в сфере охотничьего хозяйства; <p>4) иная ранее разработанная проектная документация, которая должна быть учтена в разрабатываемой документации по планировке территории;</p> <p>5) сведения ФГБУ «Федеральная кадастровая палата Росреестра» по Самарской области – кадастровые планы территорий (при необходимости кадастровые выписки о земельных участках) в электронном виде, подписанные электронной цифровой подписью);</p> <p>6) сведения и материалы ФГУП «Ростехинвентаризация – Федеральное БТИ» об инвентаризации зданий, строений и сооружений, расположенных в границах зон планируемого размещения объекта местного значения, если сведения о таких объектах не внесены в государственный кадастр недвижимости;</p> <p>7) сведения из Единого государственного реестра прав на недвижимое имущество и сделок с ним, в отношении объектов, сведения о которых получены в ФГБУ «Федеральная кадастровая палата Росреестра» по Самарской области и ФГУП «Ростехинвентаризация – Федеральное БТИ»;</p> <p>8) сведения Управления предоставления земельных участков Департамента строительства и архитектуры городского округа Самара (договора аренды земельных участков для строительства);</p> <p>9) сведения Департамента управления имуществом городского округа Самара (объекты недвижимости, находящиеся в муниципальной собственности городского округа Самара, договора аренды земельных участков для целей не связанных со строительством);</p> <p>10) сведения министерства культуры Самарской области об объектах историко-культурного наследия (перечень, границы охранных зон, зон регулирования застройки, градостроительные регламенты);</p> <p>11) сведения из ГУП Самарской области «Единый информационно-расчетный региональный центр» (в случае если проектной документацией предусматривается снос жилых домов);</p> <p>12) предварительные сведения эксплуатирующих и иных заинтересованных учреждений и организаций (наружное освещение, дождевая канализация и благоустройство территории, организация дорожного движения, присоединение к действующей улично-дорожной сети) о принципиальной возможности подключения к инженерным сетям, транспортным коммуникациям и отпуска планируемых мощностей;</p> <p>13) сведения профильных министерств Правительства Самарской области и департаментов Администрации городского округа Самара о развитии данной территории по городским программам, в том числе: адресной программе сноса, реконструкции ветхого жилого фонда, а также по программам развития коммунальной и транспортной инфраструктуры;</p> <p>14) данные на объекты транспортного обслуживания и придорожного сервиса на проектируемой территории (и сопредельным территориям при необходимости) – гаражи, стоянки, СТО, АЗС.</p>	<p>3) схему организации улично-дорожной сети, включающей в себя схему движения транспорта с классификацией дорог и улиц, схему организации движения транспорта (в том числе на сложных транспортных узлах с пересечением движения в разных уровнях, хозяйственные проезды, сооружения и устройства для хранения и обслуживания транспортных средств (наземные и подземные), остановочные пункты всех видов общественного транспорта, транспортные сооружения (эстакады, путепроводы, мосты, тоннели, пешеходные переходы, основные пути пешеходного движения, поперечные профили улиц и магистралей);</p> <p>4) схему границ территорий объектов культурного наследия (при их наличии в границах разработки проектной документации);</p> <p>5) схему границ зон с особыми условиями использования территории, включающую источники загрязнения среды и санитарно-защитные зоны (при их наличии в границах разработки проектной документации);</p> <p>6) схему размещения инженерных сетей и сооружений с указанием существующих, сохраняемых, реконструируемых, ликвидируемых и проектируемых трасс внемикрорайонных сетей и сооружений водопровода, канализации, тепло-снабжения, газоснабжения, электроснабжения, телевидения, радио и телефона, места присоединения этих сетей к магистральным линиям и сооружениям; размещение пунктов управления системами инженерного оборудования, существующие и проектируемые крупные сооружения;</p> <p>7) схему вертикальной планировки и инженерной подготовки территории с указанием существующих и проектных отметок по осям проезжих частей в местах пересечения улиц и проездов и в местах перелома продольного профиля, проектные продольные уклоны, проектируемые мероприятия по инженерной подготовке территории (организация отвода поверхностных вод), сооружения инженерной защиты территории от воздействия чрезвычайных ситуаций природного и техногенного характера);</p> <p>8) иные материалы в графической форме для обоснования положений о планировке территории:</p> <ul style="list-style-type: none"> - предложения по внесению изменений в действующие Генеральный план городского округа Самара и Правила застройки и землепользования в городе Самаре (при необходимости); - разбивочный чертеж красных линий, выполненный в соответствии с Инструкцией о порядке проектирования и установления красных линий в городах и других поселениях Российской Федерации (Далее – РДС 30-201-98) в части не противоречащей Градостроительному кодексу РФ. <p>А именно:</p> <p>Разбивочный чертеж красных линий выполняется на топографической основе в масштабе 1:2000 или на кальке с дециметровой сеткой и имеет текстовую часть, которая включает:</p> <ul style="list-style-type: none"> - заголовок с указанием содержания документа (установление, изменение или отмена красных линий); - пояснительную записку, содержащую ссылку на разработанную градостроительную документацию, положенную в основу разбивочного чертежа, а также краткое обоснование установления (изменения, отмены) красных линий; - данные об ответственном исполнителе разбивочного чертежа и его подпись. <p>На разбивочном чертеже красных линий отражается следующая графическая информация:</p> <ul style="list-style-type: none"> - Дециметровая сетка крестов с указанием номенклатуры планшетов в принятой системе координат показывается черным цветом. - Опорные здания и сооружения, другие элементы градостроительной или топографической ситуации в случае привязки к ним устанавливаемых красных линий показываются коричневым цветом. - Действующие красные линии показываются красным цветом. Действующие линии, подлежащие отмене, данным чертежом, зачеркиваются крестами черного цвета. - Устанавливаемые красные линии со всеми сопровождающими их надписями и размерами показываются на разбивочном чертеже черным цветом, включая: <ul style="list-style-type: none"> - ширину проектируемых поперечных профилей улиц, проездов, технических зон, полосы между красными линиями и линиями застройки (м) и др.; - дополнительные размеры, определяющие построение устанавливаемых линий по действующим линиям, фасадам зданий и сооружений и другим условиям привязки; - надпись «Граница расчета» - при отсутствии на проектируемой территории действующих линий либо при невозможности увязать устанавливаемые красные линии с действующими. <p>Разбивочный чертеж красных линий наряду с графической информацией должен содержать пояснительные надписи, в том числе:</p> <ul style="list-style-type: none"> - наименования улиц, рек, железнодорожных платформ, природных объектов и других элементов, определяющих местоположение территории в поселении; - пояснительные надписи, облегчающие чтение чертежа: «зеленые насаждения», «линия застройки» (надпись делается со стороны застроенной территории), «техническая зона», «речной порт» и др. <p>Разбивочный чертеж может сопровождаться надписями, поясняющими условия построения красных линий. Надписи даются в скобках и не подлежат переносу на сводный план красных линий.</p> <p>В зонах транспортных развязок показываются транспортные сооружения (мосты, путепроводы, тоннели и др.), сопровождаемые соответствующими надписями.</p> <p>При пересечении в разных уровнях инженерных сетей и сооружений линии верхнего уровня показываются присвоенным им знаком, а нижнего уровня – прерывистой линией.</p> <p>При обозначении на разбивочном чертеже красных и других линий градостроительного регулирования должны использоваться условные картографические знаки, приведенные в приложении А РДС 30-201-98.</p> <p>На разбивочном чертеже красных линий наносится исходные данные для последующего расчета координат: протяженность прямых участков линий, радиусы закруглений на криволинейных участках, точки переломов, а также начала кривых. При отсутствии полного комплекта поперечных профилей, предусмотренных в п. 5.8 РДС 30-201-98, на разбивочном чертеже должны быть показаны оси основных проезжих частей с привязкой к ним красных линий и исходными данными для расчета координат точек пересечения осей, переломных точек и вершин углов поворота осей. Образец оформления разбивочного чертежа красных линий приводится в приложении Б РДС 30-201-98.</p> <p>Поперечные профили городских улиц (проездов, дорог, набережных) выполняются в масштабе 1:200. Ширина улицы в красных линиях и функциональных элементов поперечного профиля приводится с точностью до 0,01 м. При необходимости этапного строительства городского улицы на поперечном профиле выделяется ширина проезжей части и тротуаров на 1-ую очередь или выполняются специальные поперечные профили. Асимметричные поперечные профили сопровождаются пояснительной надписью для ориентации профиля относительно плана. Образец оформления поперечного профиля улицы приведен в приложении Г РДС 30-201-98.</p> <p>Пояснительная записка содержит описание и обоснование положений, касающихся:</p> <ul style="list-style-type: none"> а) определения параметров планируемого строительства систем транспортного обслуживания и инженерно-технического обеспечения, необходимых для развития территории; б) защиты территорий от чрезвычайных ситуаций природного и техногенного характера, проведения мероприятий по гражданской обороне и обеспечению противопожарной безопасности; в) мероприятий по учету маломобильных групп населения; г) данных об эколого-градостроительной ситуации и природно-климатических условиях, существующем использовании территории, состоянии жилого фонда жилых и общественных зданий, памятников истории и культуры, инженерной и транспортной инфраструктур, благоустройства территории;
6	Состав документации по планировке территории	<p>1) Проект планировки территории:</p> <ul style="list-style-type: none"> - основная часть, которая подлежит утверждению; - материалы по обоснованию проекта планировки территории; <p>2) Проект межевания территории.</p>	
7	Состав основной части проекта планировки, подлежащей утверждению	<p>1) чертеж или чертежи планировки территории, на которых отображаются:</p> <ul style="list-style-type: none"> а) красные линии (оформленные в соответствии с требованиями Инструкции о порядке проектирования и установления красных линий в городах и других поселениях Российской Федерации (РДС 30-201-98), принятой постановлением Госстроя России от 06.04.1998 № 18-30); б) линии, обозначающие дороги, улицы, проезды, линии связи, объекты инженерной и транспортной инфраструктур, проходы к водным объектам общего пользования и их береговым полосам; в) границы зон планируемого размещения объектов социально-культурного и коммунально-бытового назначения, иных объектов капитального строительства; г) границы зон планируемого размещения объектов капитального строительства или линейных объектов федерального значения, регионального значения, местного значения; <p>2) положения о размещении объектов капитального строительства или линейных объектов федерального, регионального или местного значения, а также о характеристиках планируемого развития территории, в том числе плотности и параметрах застройки территории и характеристиках развития систем социального, транспортного обслуживания и инженерно-технического обеспечения, необходимых для развития территории (далее – Положения о размещении);</p>	
8	Состав материалов по обоснованию проекта планировки территории	<p>Материалы по обоснованию проекта планировки территории включают в себя материалы в графической форме, пояснительную записку и исходные данные. Графические материалы содержат:</p> <ul style="list-style-type: none"> 1) схему расположения элемента планировочной структуры (показываются границы проектируемой территории, зоны различного функционального назначения в соответствии с Генеральным планом городского округа Самара, основные планировочные и транспортно-коммуникационные связи); 2) схему использования территории в период подготовки проекта планировки территории (показывается существующая застройка с характеристикой зданий и сооружений по назначению, этажности и капитальности, границы землеуладений и землепользований по формам собственности, границы отводов участков под все виды строительства и благоустройства, планировочные ограничения – действующие красные линии, уличная сеть с указанием типов покрытия проезжих частей, транспортные сооружения, сооружения коммуникаций инженерной инфраструктуры); 	

Официальное опубликование

		<p>д) обоснования проектных архитектурно-планировочных решений, развития инженерной и транспортной инфраструктур;</p> <p>е) предложений по внесению изменений в документы территориального планирования и градостроительного зонирования городского округа Самара (при необходимости);</p> <p>ж) определения территории по формам собственности;</p> <p>з) основных технико-экономических показателей и др.</p> <p>Состав исходных данных определен разделом 5 настоящего Технического задания.</p>
9	Состав проекта межевания территории	<p>Проект межевания территории включает в себя:</p> <ul style="list-style-type: none"> - пояснительную записку, содержащую характеристику территории, на которую осуществляется межевание; сведения об использованных материалах по установлению границ земельных участков и особенностях межевания; перечень публичных сервитутов; обоснования принятых решений; - чертёж или чертежи межевания территории, на которых отображаются: <ol style="list-style-type: none"> 1) красные линии, утвержденные в составе проекта планировки территории (оформленные в соответствии с требованиями Инструкции о порядке проектирования и установления красных линий в городах и других поселениях Российской Федерации (РДС 30-201-98), принятой постановлением Госстроя России от 06.04.1998 № 18-30); 2) линии отступа от красных линий в целях определения места допустимого размещения зданий, строений, сооружений; 3) границы образуемых и изменяемых земельных участков на кадастровом плане территории, условные номера образуемых земельных участков; 4) границы территорий объектов культурного наследия (при их наличии в границах разработки документации по планировке территории); 5) границы зон с особыми условиями использования территорий (при их наличии в границах разработки документации по планировке территории); 6) границы зон действия публичных сервитутов. <p>В проекте межевания территории также должны быть указаны:</p> <ol style="list-style-type: none"> 1) площадь образуемых и изменяемых земельных участков и их частей; 2) образуемые земельные участки, которые после образования будут относиться к территориям общего пользования или имуществу общего пользования; 3) вид разрешенного использования образуемых земельных участков в соответствии с проектом планировки территории в случаях, предусмотренных Градостроительным Кодексом Российской Федерации. <p>В случае, если разработка проекта межевания территории осуществляется применительно к территории, в границах которой предусматривается образование земельных участков на основании утвержденной схемы расположения земельного участка или земельных участков на кадастровом плане территории, срок действия которой не истек, местоположение границ земельных участков в соответствии с таким проектом межевания должно соответствовать местоположению границ земельных участков, образование которых предусмотрено данной схемой.</p> <p>На чертеже межевания территории, в том числе может отображаться описание и обоснование положений, касающихся:</p> <ul style="list-style-type: none"> - анализа фактического землепользования и градостроительных нормативов и правил, действовавших в период застройки указанных территорий, проектной документации по развитию территории; - установления границ земельных участков застроенных или подлежащих застройке территорий; - предложений по необходимому изъятию земельных участков, в том числе перечень кадастровых номеров земельных участков, в отношении которых предлагается принять решение об изъятии для размещения соответствующих линейных объектов.
10	Основные этапы подготовки документации по планировке территории	<p>1 этап. Сбор и систематизация исходных данных. Анализ существующего состояния территории и выявление градостроительных предпосылок развития территории и обеспеченности улично-дорожной сети и инженерной инфраструктуры.</p> <p>2 этап. Подготовка проекта планировки территории.</p> <p>3 этап. Подготовка проекта межевания территории.</p> <p>4 этап. Направление разработчиком документации по планировке территории в Департамент строительства и архитектуры городского округа Самара для проверки материалов на соответствие действующему законодательству и для организации публичных слушаний.</p> <p>Департамент строительства и архитектуры городского округа Самара:</p> <ul style="list-style-type: none"> - осуществляет проверку на соответствие разработанной документации по планировке территории части 10 статьи 45 Градостроительного кодекса РФ, настоящего Технического задания; - по результатам проверки Департамент строительства и архитектуры городского округа Самара направляет документацию в уполномоченный Уставом городского округа Самара орган местного самоуправления городского округа Самара для принятия решения о направлении разработанной документации по планировке территории на публичные слушания. <p>5 этап. Проведение публичных слушаний по проекту планировки территории и проекту межевания территории в срок, установленный действующим законодательством.</p> <p>Разработчик принимает непосредственное участие в представлении и защите проекта планировки территории и проекта межевания территории на публичных слушаниях. Демонстрационные материалы для проведения публичных слушаний предоставляются разработчиком безвозмездно.</p> <ul style="list-style-type: none"> - Департамент строительства и архитектуры городского округа Самара обеспечивает подготовку и официальное опубликование заключения о результатах публичных слушаний по проекту планировки территории и проекту межевания территории. - Департамент строительства и архитектуры городского округа Самара направляет разработанную документацию по планировке территории с заключением о результатах публичных слушаний Главе Администрации городского округа Самара для принятия решения о её утверждении или отклонении такой документации и направлении её на доработку. <p>6 этап. Корректировка (при необходимости) материалов по замечаниям Департамента строительства и архитектуры городского округа Самара, по результатам публичных слушаний.</p> <p>7 этап. Принятие постановления Администрации городского округа Самара об утверждении разработанной документации по планировке территории.</p>
11	Требования к оформлению и комплектации документации по планировке территории	<p>Для изображения элементов, повторяющихся на различных чертежах и схемах, применяются идентичные условные обозначения и прозрачные краски, не закрывающие топографо-геодезическую подоснову.</p> <p>Чертежи планировки территории могут быть объединены в один чертёж планировки территории, либо выполнены в виде отдельных схем.</p> <p>Положения о размещении могут быть отображены на чертеже планировки территории.</p> <p>Материалы по обоснованию проекта планировки территории могут выполняться в виде отдельных томов или быть объединены в один том.</p> <p>Чертежи межевания территории могут быть объединены в один чертёж межевания территории, либо выполнены в виде отдельных схем.</p> <p>Верхняя правая часть чертежа планировки территории должна содержать надпись «Приложение № 1 к постановлению Администрации городского округа Самара от № _____».</p> <p>Верхняя правая часть чертежа межевания территории должна содержать надпись «Приложение № 2 к постановлению Администрации городского округа Самара от № _____».</p>

		<p>Чертежи планировки и межевания территории должны также содержать области для последующей простановки виз уполномоченных на утверждение и согласование документации по планировке территории должностных лиц органов местного самоуправления городского округа Самара. Наименования должностей уточняются разработчиком в Департаменте строительства и архитектуры городского округа Самара перед сдачей материалов на 4 этапе и после 5 и 6 этапов, указанных в разделе 10 настоящего Технического задания.</p> <p>Все листы документации по планировке территории должны быть подписаны со стороны разработчика, должности, фамилии, имени и отчества ответственных лиц должны быть написаны разборчиво, не должны содержать исправлений или подчисток.</p> <p>Разработанная документация по планировке территории направляется разработчиком в Департамент строительства и архитектуры городского округа Самара на 4 этапе, указанном в разделе 10 настоящего Технического задания, в пяти экземплярах на бумажном носителе и на одном электронном носителе (CD-диск) в формате *.pdf и в векторной форме в формате обменного файла ГИС «ИнГео» версии 4.3. или выше (формат *.idf, *.mif/mid, *.dxf).</p> <p>Разработанная документация по планировке территории направляется разработчиком в Департамент строительства и архитектуры городского округа Самара после прохождения 6 этапа, указанного в разделе 10 настоящего Технического задания, в пяти экземплярах на бумажном носителе и на одном электронном носителе (CD-диск) в формате *.pdf и в векторной форме в формате обменного файла ГИС «ИнГео» версии 4.3. или выше (формат *.idf, *.mif/mid, *.dxf).</p> <p>Состав и содержание документов в электронном виде должны соответствовать аналогичным документам на бумажных носителях.</p> <p>Документацию по планировке территории, направляемую в Департамент строительства и архитектуры городского округа Самара, необходимо сопроводить соответствующими пояснениями, содержащими структуру и состав данных (классификатор), рекомендации по их применению в информационной системе обеспечения градостроительной деятельности городского округа Самара.</p>
--	--	--

Руководитель Департамента С.В.Рубаков

ДЕПАРТАМЕНТ СТРОИТЕЛЬСТВА И АРХИТЕКТУРЫ ГОРОДСКОГО ОКРУГА САМАРА РАСПОРЯЖЕНИЕ 21.12.2015 № РД-1542

О разрешении СОФЖИ подготовки документации по планировке территории в границах улицы Советской, ветки железнодорожных путей, улиц Пугачевской, Ставропольской, переулка Ташкентского, проспекта Юных Пионеров в Кировском районе городского округа Самара

На основании статей 8, 41, 42, 43, 45, 46 Градостроительного кодекса Российской Федерации, статьи 28 Устава городского округа Самара Самарской области, постановления Администрации городского округа Самара от 01.02.2010 № 80 «Об утверждении порядка подготовки и утверждения документации по планировке территории городского округа Самара»:

1. Разрешить СОФЖИ подготовку документации по планировке территории (проект планировки и проект межевания) в границах улицы Советской, ветки железнодорожных путей, улиц Пугачевской, Ставропольской, переулка Ташкентского, проспекта Юных Пионеров в Кировском районе городского округа Самара согласно приложению № 1 к настоящему распоряжению.

2. Подготовку документации по планировке территории (проект планировки и проект межевания) в границах улицы Советской, ветки железнодорожных путей, улиц Пугачевской, Ставропольской, переулка Ташкентского, проспекта Юных Пионеров в Кировском районе городского округа Самара вести в соответствии с техническим заданием согласно приложению № 2 к настоящему распоряжению.

3. Установить, что документация по планировке территории (проект планировки и проект межевания) для утверждения должна быть представлена в Департамент строительства и архитектуры городского округа Самара в течение 6 (шести) месяцев со дня вступления настоящего распоряжения в силу.

4. Распоряжение Департамента строительства и архитектуры городского округа Самара от 19.07.2013 № РД-639 «О разрешении разработки проекта планировки территории и проекта межевания территории в границах улицы Советской, ветки железнодорожных путей, улиц Пугачевской, Ставропольской, переулка Ташкентского, проспекта Юных Пионеров в Кировском районе городского округа Самара» считать утратившим силу.

5. Управлению градостроительства Департамента строительства и архитектуры городского округа Самара в течение трех дней со дня принятия настоящего распоряжения обеспечить его официальное опубликование в газете «Самарская Газета» и размещение на официальном сайте Администрации городского округа Самара в сети Интернет.

6. Настоящее распоряжение вступает в силу со дня его официального опубликования.

7. Контроль за выполнением настоящего распоряжения возложить на заместителя руководителя Департамента строительства и архитектуры городского округа Самара С.Н.Шанова.



Руководитель Департамента С.В.Рубаков

ПРИЛОЖЕНИЕ № 1
к распоряжению Департамента
строительства и архитектуры
городского округа Самара
21.12.2015 № РД-1542

СХЕМА

границ территории для подготовки документации по планировке территории в границах улицы Советской, ветки железнодорожных путей, улиц Пугачевской, Ставропольской, переулка Ташкентского, проспекта Юных Пионеров в Кировском районе городского округа Самара

S = 34,24 га

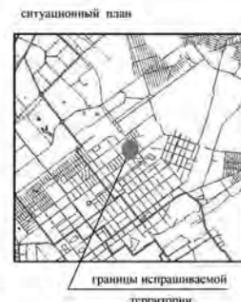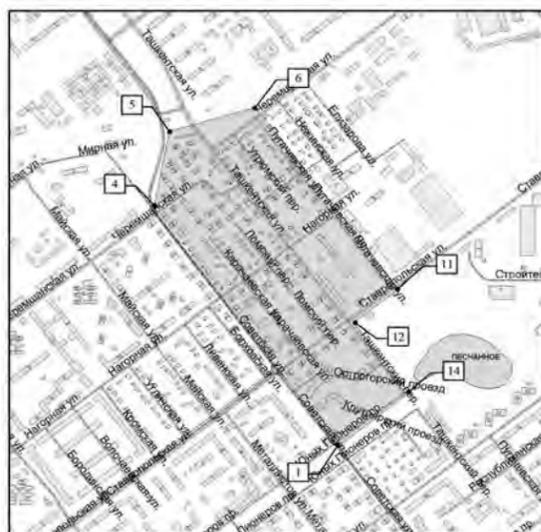

ПРИМЕЧАНИЕ:
1. Графический материал действителен только для подготовки распоряжения на проектирование.

Официальное опубликование

ПРИЛОЖЕНИЕ №2
к распоряжению Департамента
строительства и архитектуры
городского округа Самара
21.12.2015 № РД-1542

Техническое задание

для подготовки документации по планировке территории в границах
улицы Советской, ветки железнодорожных путей, улиц Пугачевской, Ставропольской, переулка Ташкентского, проспекта Юных Пионеров
в Кировском районе городского округа Самара.

№ п/п	Перечень основных данных и требований	Содержание данных и требований
1	2	3
1	Основание для проектирования	1. Распоряжение Департамента строительства и архитектуры городского округа Самара (далее – Департамент) «О разрешении СОФЖИ подготовки документации по планировке территории в границах улицы Советской, ветки железнодорожных путей, улиц Пугачевской, Ставропольской, переулка Ташкентского, проспекта Юных Пионеров в Кировском районе городского округа Самара» от 21.12.2015 № РД-1542 (далее - распоряжение Департамента от 21.12.2015 № РД-1542).
2	Цели подготовки документации по планировке территории	1. Установление параметров планируемого развития элементов планировочной структуры, зон планируемого размещения объектов капитального строительства, в том числе объектов федерального значения, объектов регионального значения, объектов местного значения. 2. Определения местоположения границ образуемых и изменяемых земельных участков.
3	Границы разработки документации по планировке территории и площадь объекта проектирования	Кировский район городского округа Самара. В границах улицы Советской, ветки железнодорожных путей, улиц Пугачевской, Ставропольской, переулка Ташкентского, проспекта Юных Пионеров. Площадь для разработки проекта планировки территории 34,24 га. Схема границ территории для подготовки документации по планировке территории утверждена распоряжением Департамента от 21.12.2015 № РД-1542 (приложение №1).
4	Нормативные документы и требования нормативного и регулятивного характера к разрабатываемой документации по планировке территории	Разработку проекта межевания территории осуществлять в строгом соответствии с: - Градостроительным кодексом РФ, Земельным кодексом РФ, Водным кодексом РФ, Лесным кодексом РФ иными нормативными правовыми актами РФ, Самарской области, городского округа Самара; - Инструкцией о порядке проектирования и установления красных линий в городах и других поселениях РФ, принятой постановлением Госстроя России от 06.04.1998 № 18-30 (далее - РДС 30-201-98), в части не противоречащей действующему законодательству; - Инструкцией о порядке разработки, согласования, экспертизы и утверждения градостроительной документации, утвержденной Приказом Госстроя России от 29.10.2002 № 150 и зарегистрированной в Минюсте РФ 12.02.2003 № 4207 (далее - СНиП 11-04-2003), в части не противоречащей законодательству; - приказом Министерства строительства Самарской области от 20.11.2011 № 137-п «Об утверждении состава и содержания проектов планировки территории, подготовка которых осуществляется на основании схемы территориального планирования Самарской области, в том числе при размещении линейных объектов регионального значения»; - Федеральным законом от 24.07.2007 № 221-ФЗ «О государственном кадастре недвижимости» (далее – Федеральный закон № 221-ФЗ); - Генеральным планом городского округа Самара, утвержденным Решением Думы городского округа Самара от 20.03.2008 № 539 (далее - Генеральный план); - Правилами застройки и землепользования в городе Самаре, утвержденными Постановлением Самарской городской Думы от 26.04.2001 №61 (далее - Правила); - иными нормативными территориальными актами: целевыми программами, утвержденными проектами градостроительного развития территории и др.; - иными нормативными правилами проектирования: Региональными нормативами градостроительного проектирования Самарской области, сводами правил (далее - СП), СНиПами, СанПиНами, техническими регламентами и др. При проектировании: - нормативные показатели плотности застройки рассчитывать в соответствии с требованиями Правил применительно к территориальной зоне для каждого участка, отсутствующие в Правилах показатели плотности застройки рассчитывать по приложению Г СП 42.13330.2011; - предусмотреть максимально возможную нормативную обеспеченность объектами социального обеспечения (школы, детские сады, детская и взрослая поликлиники) с реконструкцией существующих или строительством новых; - территории общего пользования (дороги, проезды, улицы, скверы, набережные и т.д.) выделить красными линиями; - предусмотреть единую систему транспорта и улично-дорожной сети в увязке с планировочной структурой прилегающих территорий, обеспечивающую удобные, быстрые и безопасные транспортно-пешеходные связи и трассировку маршрутов общественного транспорта; - соблюсти по возможности максимально полную обеспеченность нормативных показателей по местам хранения автотранспорта в границах проектирования; - минимизировать размещение открытых парковок, для постоянного хранения и циркуляции транспорта, кроме транспорта экстренных служб, на дворовой территории; - выдерживать санитарные разрывы до существующей и планируемой жилой застройки от существующих и проектируемых объектов общепитово-делового, торгового, промышленно-коммунального назначения. - учесть утвержденные и разрабатываемые ППТ на прилегающих территориях;

		<p>- учесть границы территорий объектов культурного наследия, включенных в единый государственный реестр объектов культурного наследия (памятников истории и культуры) народов Российской Федерации, границы территорий выявленных объектов культурного наследия. При межевании территории: - межевание вести в соответствии с требованиями статей 11, 2, 11.9 Земельного кодекса РФ, 41, 43 Градостроительного кодекса РФ, Федерального закона № 221-ФЗ; - определить местоположение границ образуемых и изменяемых земельных участков застроенных и подлежащих застройке территорий, расположенных в границах элемента планировочной структуры; - при установлении границ застроенных и незастроенных земельных участков, земельных участков, предназначенных для размещения объектов капитального строительства федерального, регионального или местного значения предусмотреть доступ (проход или проезд от земельных участков общего пользования) к образуемым или изменяемым земельным участкам, в том числе путем установления сервитутов, в соответствии с п. 21.1. статьи 26 Федерального закона № 221-ФЗ; - образовать земельные участки, занимаемые существующими многоквартирными жилыми домами, попадающими в границы ППТ. - при разработке проекта межевания территории в границах земельных участков включаются территории: под зданиями и сооружениями; проездов, пешеходных дорог и проходов к ним; открытых площадок для временного хранения автомобилей; придомовых зеленых насаждений, площадок для отдыха и игр детей; хозяйственных площадок; физкультурных площадок; резервных территорий; - для сложившихся и вновь образуемых объектов недвижимости, находящихся в собственности нескольких организаций, выделяется единый земельный участок, размер границы которого устанавливается в соответствии с основным функциональным назначением объекта, при этом, за отдельным землепользователем условно закрепляется часть участка пропорционально занимаемой полезной площади здания без закрепления границ в натуре; - образуемые и изменяемые земельные участки должны находиться в одной территориальной зоне.</p>
5	Состав исходных данных для подготовки документации по планировке территории	<p>1) топографическая съемка 1:500, выполненная в соответствии с данными инженерно-геологических изысканий, проведенных в соответствии с требованиями п.п. 5.57-5.60 и п.п. 5.189-5.100 СП 11-104-97 «Инженерно-геодезические изыскания для строительства», со сроком давности не более 2-х лет; 2) сведения из информационной системы обеспечения градостроительной деятельности городского округа Самара (далее – ИСОГД): - из раздела III ИСОГД «Сведения о документах территориального планирования городского округа Самара, материалы по их обоснованию» (в том числе о существующих красных линиях); - из раздела IV ИСОГД «Сведения о правилах землепользования и застройки городского округа Самара, данных о внесении в них изменений»; - из раздела V ИСОГД «Сведения о документации по планировке территории»; - из раздела VI ИСОГД «Сведения об изученности природных и техногенных условий на основании инженерных изысканий» (обзорные материалы по инженерно-геологическим изысканиям территории, выполненным в различный период); - из подразделов Б, В, Д раздела VIII ИСОГД «Сведения о застроенных и подлежащих застройке земельных участках» (сведения об обращениях о формировании земельных участков, сформированных земельных участках, градостроительных планах земельных участков, разрешениях на строительство); - из раздела IX ИСОГД «Сведения о геодезических и картографических материалах (топографических материалах Департамента)»; 3) иная, ранее разработанная проектная документация, которая должна быть учтена в разрабатываемой документации по планировке территории; 4) сведения по зонам с особыми условиями использования территорий: - особо охраняемых природных территориях федерального, регионального, местного значения; - лесах, расположенных на землях лесного фонда, землях иных категорий; - водных объектах, находящихся в федеральной собственности, и иных водных объектах - их береговых, прибрежных полосах, водоохраных зонах; - зонах санитарной охраны источников питьевого водоснабжения; - санитарно-защитных зонах; - наличии (или отсутствии) скотомогильников (биотермических ям); - об иных спецтерриториях и режимных зонах; 5) сведения ФГБУ «Федеральная кадастровая палата Росреестра» по Самарской области – кадастровые планы территорий (при необходимости кадастровые выписки о земельных участках) в электронном виде, подписанные электронной подписью; 6) сведения и материалы ФГУП «Ростехинвентаризация – Федеральное БТИ» об инвентаризации зданий, строений и сооружений, расположенных в границах разработки документации по планировке территории; 7) сведения Единого государственного реестра прав на недвижимое имущество и сделок с ним, расположенных в границе зоны планируемого размещения объекта местного значения, если сведения о таких объектах внесены в государственный кадастр недвижимости; 8) сведения министерства имущественных отношений Самарской области (о договорах аренды земельных участков, представленных для целей, не связанных со строительством); 8.1) сведения департамента управления имуществом городского округа Самара (объекты недвижимости, находящиеся в муниципальной собственности городского округа Самара, договоры аренды земельных участков, представленных для целей, не связанных со строительством);</p>

Официальное опубликование

		<p>9) сведения министерства строительства Самарской области (о договорах аренды земельных участков, представленных для строительства);</p> <p>9.1) сведения департамента строительства городского округа Самара (договоры аренды земельных участков, представленных в целях, связанных со строительством);</p> <p>10) сведения Департамента управления имуществом городского округа Самара (договоры аренды земельных участков, находящихся в муниципальной собственности городского округа Самара, при их наличии);</p> <p>11) сведения министерства культуры Самарской области об объектах историко-культурного наследия (перечень, границы объектов, охранных зон, зон регулирования застройки, градостроительные регламенты);</p> <p>12) предварительные сведения эксплуатирующих и заинтересованных организаций (водо-, тепло-, газо-, электроснабжение, водоотведение, наружное освещение, дождевая канализация и благоустройство территории, организация дорожного движения, присоединения к улично-дорожной сети) о принципиальной возможности подключения к инженерным сетям, транспортным коммуникациям и отпуска планируемых мощностей;</p> <p>13) сведения профильных министерств Правительства Самарской области и департаментов Администрации городского округа Самара о развитии данной территории по городским программам (в радиусе доступности и обслуживания):</p> <ul style="list-style-type: none"> - образование - о проектной и фактической наполняемости дошкольных и образовательных учреждений, необходимости их реконструкции или строительстве новых, для обеспечения планируемого населения; - здравоохранение - о проектной и фактической наполняемости детской и взрослой поликлиник, необходимости их реконструкции или строительстве новых, для обеспечения планируемого населения; - культура, спорт, досуг – театры, клубы, выставки, библиотеки, спортивные сооружения и пр.; - адресной программе сноса, реконструкции ветхого жилого фонда; - по программам развития инженерной и транспортной инфраструктурам. 			<ul style="list-style-type: none"> - границы территорий ОКН, включенных в единый государственный реестр объектов культурного наследия (памятников истории и культуры) народов Российской Федерации; - границы территорий вновь выявленных ОКН; д) схему границ зон с особыми условиями использования территории, включающую: <ul style="list-style-type: none"> - границы проектирования; - зоны охраны ОКН федерального, регионального и местного значения; - границы земель существующих и планируемых к созданию особо охраняемых природных территорий федерального, регионального и местного значения; - охранные зоны инженерных сетей и сооружений; - зоны охраняемых и режимных объектов; - зоны санитарной охраны источников водоснабжения; - водоохранные зоны, прибрежные защитные и береговые полосы; - санитарно-защитные зоны предприятий и иных объектов; - санитарные разрывы от железнодорожных линий и автоторог; - зоны экологического риска и возможного загрязнения окружающей природной среды вследствие возможных аварий на опасных объектах (при их наличии в границах разработки проектной документации); е) схему вертикальной планировки и инженерной подготовки территории с указанием: <ul style="list-style-type: none"> - границ проектирования; - существующих и проектных отметок по осям проезжих частей в местах пересечения улиц и проездов и в местах перелома продольного профиля, проектные продольные уклоны; - мероприятия по инженерной подготовке территории, обеспечивающие размещение объекта капитального строительства (организация отвода поверхностных вод), сооружения инженерной защиты территории от воздействия чрезвычайных ситуаций природного и техногенного характера); - мероприятия по ограничению негативного техногенного воздействия на окружающую природную среду в соответствии с требованиями природоохранного законодательства; ж) схему размещения сетей и инженерных сооружений, где показываются: <ul style="list-style-type: none"> - существующие сохраняемые, реконструируемые, ликвидируемые и проектируемые трассы внеквартальных сетей и сооружений водоснабжения, водоотведения, теплоснабжения, газоснабжения, электроснабжения, телевидения, радио и телефона с их основными параметрами, дренажная сеть; - места присоединения их к городским магистральным линиям и сооружениям; - размещение пунктов управления системами инженерного оборудования; - предложения по развитию сооружений инженерного обеспечения (существующих и проектируемых коммуникаций в границах объектов инженерного обеспечения намечаемого строительства или реконструкции); - существующие и проектируемые крупные подземные инженерные сооружения; з) иные материалы в графической форме для обоснования положений о планировке территории: <ul style="list-style-type: none"> - предложения по застройке территории, которые могут включать материалы, характеризующие архитектурно-планировочные и объемно-пространственные решения застройки территории (при необходимости); - предложения по внесению изменений в действующие Генеральный план городского округа Самара и Правила застройки и землепользования в городе Самаре (при необходимости);
6	Состав документации по планировке территории	<p>1) Проект планировки территории:</p> <ul style="list-style-type: none"> - основная часть, которая подлежит утверждению; - материалы по обоснованию проекта планировки. <p>2) Проект межевания территории.</p>			
7	Состав основной части проекта планировки территории, подлежащей утверждению	<p>1. Чертеж или чертежи планировки территории (М 1:500 – 1:2000), на которых отображаются:</p> <p>а) красные линии (оформленные в соответствии с требованиями РДС 30-201-98;</p> <p>б) линии, обозначающие дороги, улицы, проезды, линии связи, объекты инженерной и транспортной инфраструктур, проходы к водным объектам общего пользования и их береговым полосам;</p> <p>в) границы зон планируемого размещения объектов социально-культурного и коммунально-бытового назначения, иных объектов капитального строительства;</p> <p>г) границы зон планируемого размещения объектов федерального значения, объектов регионального значения, объектов местного значения;</p> <p>2. положения о размещении объектов капитального строительства федерального, регионального или местного значения, а также о характеристиках планируемого развития территории, в том числе плотности и параметрах застройки территории и характеристиках развития систем социального, транспортного обслуживания и инженерно-технического обеспечения, необходимых для развития территории (далее – Положения о размещении).</p>			
8	Состав материалов по обоснованию проекта планировки территории	<p>Материалы по обоснованию проекта планировки территории включают в себя материалы в графической форме (М 1:500 – 1:2000), пояснительную записку и исходные данные.</p> <p>Графические материалы содержат:</p> <p>а) схему расположения элемента планировочной структуры;</p> <p>б) схему использования территории в период подготовки проекта планировки территории, на которой показывается:</p> <ul style="list-style-type: none"> - границы проектируемой территории; - существующая застройка с характеристикой зданий и сооружений по назначению, этажности и капитальности; - границы землевладений и землепользований с указанием форм собственности и разрешенных видов использования; - крупные инженерные сооружения, линейные объекты и коммуникации инженерной инфраструктуры; - объекты и сооружения транспортной инфраструктуры; - сохраняемые элементы застройки и участки природного ландшафта; - границы отводов участков под все виды строительства и благоустройства; - планировочные ограничения – действующие красные линии; в) схему организации улично-дорожной сети, включающую в себя: <ul style="list-style-type: none"> - границы проектирования; - категории улиц и дорог, номера кварталов; - линии внутриквартальных проездов и проходов в границах территории общего пользования и (или) являющиеся предметом сервитутов; - остановочные и конечные пункты наземного городского пассажирского транспорта; - объекты транспортной инфраструктуры с выделением эстакад, путепроводов, мостов, тоннелей, объектов внешнего транспорта, железнодорожных вокзалов, пассажирских платформ, сооружений и устройств для хранения и обслуживания транспортных средств (в том числе подземных) и иных подобных объектов в соответствии нормативами градостроительного проектирования; - хозяйственные проезды; - основные пути пешеходного движения, пешеходные переходы, поперечные профили улиц и магистралей; - иные объекты транспортной инфраструктуры; г) схему границ территорий объектов культурного наследия (далее – ОКН) (при их наличии в границах разработки проектной документации), на которой отображаются: <ul style="list-style-type: none"> - границы проектирования; 			
9	Состав проекта межевания территории	<p>Проект межевания территории включает в себя чертеж или чертежи межевания территории (М 1:500 – 1:2000), на которых отображаются:</p> <p>а) красные линии, утвержденные в составе проекта планировки территории;</p> <p>б) линии отступа от красных линий в целях определения места допустимого размещения зданий, строений, сооружений;</p> <p>в) границы образуемых и изменяемых земельных участков на кадастровом плане территории, условные номера образуемых земельных участков;</p> <p>г) границы территорий объектов культурного наследия (при их наличии в границах разработки проекта межевания), при этом при установлении размеров и границ земельных участков в зонах исторической застройки учитываются исторические границы домовладений, определяемые на основе архивных данных, историко-архитектурных опорных планов и проектов зон охраны памятников истории и культуры;</p> <p>д) границы зон с особыми условиями использования территорий (при их наличии в границах разработки проекта межевания);</p> <p>е) границы зон действия публичных сервитутов (при их наличии в границах разработки проекта межевания).</p> <p>Проект межевания в своем составе может содержать описание и обоснование положений, касающихся:</p> <ul style="list-style-type: none"> - анализа фактического землепользования и градостроительных нормативов и правил, действовавших в период застройки указанных территорий, проектной документации по развитию территории; - установления границ образуемых и изменяемых земельных участков; 			

Официальное опубликование

		<p>- предложений по необходимому изъятию земельных участков, в том числе перечень кадастровых номеров земельных участков, в отношении которых предлагается принять решение об изъятии для размещения соответствующих объектов капитального строительства и линейных объектов.</p> <p>ж) площади образуемых и изменяемых земельных участков и их частей;</p> <p>з) образуемые земельные участки, которые после образования будут относиться к территориям общего пользования или имуществу общего пользования;</p> <p>и) вид разрешенного использования образуемых земельных участков в соответствии с проектом планировки территории в случаях, предусмотренных Градостроительным кодексом РФ.</p>
10	Основные этапы подготовки документации по планировке территории	<p>1 этап. Сбор и систематизация исходных данных с анализом существующего состояния территории и выявление перспектив ее развития, обеспеченности социальными объектами, объектами культуры и спорта, коммунально-бытового обслуживания, улично-дорожной сети и инженерной инфраструктуры.</p> <p>2 этап. 2.1. Подготовка проекта планировки территории. 2.2. Проверка проекта планировки территории Департаментом на соответствие ст. 42, ч. 10 ст. 45 Градостроительного кодекса РФ и п. 4, 5, 7, 8 настоящего Технического задания. 2.3. Внесение изменений в проект планировки территории по замечаниям Департамента (при наличии таковых).</p> <p>3 этап. 3.1. Подготовка проекта межевания территории. 3.2. Проверка проекта межевания территории Департаментом на соответствие ст. 43 Градостроительного кодекса РФ и п. 4, 9 настоящего Технического задания. 3.3. Внесение изменений в проект межевания территории по замечаниям Департамента (при наличии таковых).</p> <p>4 этап. 4.1. Направление разработчиком документации по планировке территории в Департамент для организации публичных слушаний. 4.2. Департамент по результатам проверки направляет документацию по планировке территории в уполномоченный Уставом городского округа Самара орган местного самоуправления городского округа Самара для принятия решения о проведении публичных слушаний.</p> <p>5 этап. 5.1. Проведение публичных слушаний по документации по планировке территории осуществляется в срок, установленный действующим законодательством. 5.2. Разработчик принимает непосредственное участие в представлении и защите проекта планировки территории. Демонстрационные материалы для проведения публичных слушаний представляются разработчиком на безвозмездной основе. 5.3. Департамент обеспечивает подготовку и официальное опубликование заключения о результатах публичных слушаний по проекту планировки территории. 5.4. Департамент направляет разработанную документацию по планировке территории с заключением о результатах публичных слушаний Главе Администрации городского округа Самара для принятия решения об утверждении или отклонении такой документации и направлении ее на доработку.</p> <p>6 этап. Корректировка (в случае отклонения Главой Администрации городского округа Самара документации и направлении ее на доработку) материалов по замечаниям Департамента и результатам публичных слушаний.</p> <p>7 этап. Принятие постановления Администрации городского округа Самара об утверждении разработанной документации по планировке территории.</p>
11	Требования к оформлению и комплектации документации по планировке территории	<p>Для изображения элементов, повторяющихся на различных чертежах и схемах, применяются идентичные условные обозначения и прозрачные краски, не закрывающие топографо-геодезическую подоснову.</p> <p>Чертежи (схемы) документации по планировке территории могут быть выполнены в виде отдельных чертежей (схем) либо объединены в один чертеж (схему).</p> <p>Положения о размещении объектов капитального строительства могут быть отображены на чертеже планировки территории.</p> <p>Материалы по обоснованию проекта планировки территории могут быть выполнены в виде отдельных томов или быть объединены в один том.</p> <p>Чертежи межевания территории могут быть выполнены в виде отдельных чертежей либо объединены в один чертеж.</p> <p>Все листы документации по планировке территории должны быть обеспечены читаемостью линий и условных обозначений, иметь сквозную нумерацию, быть подписаны со стороны разработчика. Должности, фамилии, имена, отчества ответственных лиц должны быть написаны разборчиво, не должны содержать исправлений или подчисток.</p> <p>Разработанная документация по планировке территории направляется разработчиком в Департамент в соответствии с этапами, указанными в разделе 10 настоящего технического задания:</p> <p>На 2, 3 этапах:</p>

		<p>Для проверки на соответствие законодательству и градостроительным нормативам исходные данные и пояснительная записка (переплетенные, пронумерованные, прошитые, проштампованные и подписанные исполнителем), чертежи утверждаемой части, обосновывающие материалы проекта планировки территории, чертежи проекта межевания территории (россыпью) - на бумажном и электронном носителе в одном экземпляре.</p> <p>На 4 этапе: 1. Для подготовки заключения и организации публичных слушаний чертежи утверждаемой части проекта планировки территории, проекта межевания территории (россыпью) в четырех экземплярах на бумажном носителе. Верхняя правая часть чертежа (Чертежей) планировки территории должна содержать надпись «Приложение №1 к постановлению Администрации городского округа Самара от _____ № _____».</p> <p>Верхняя левая часть чертежа (чертежей) межевания территории должна содержать надпись «Приложение №2 к постановлению Администрации городского округа Самара от _____ № _____».</p> <p>В штампе разработчика проектной документации, расположенного в правом нижнем углу, должны указываться нумерация листов соответствующего приложения.</p> <p>Чертежи планировки и межевания территории должны также содержать области для последующей простановки виз должностных лиц органов местного самоуправления городского округа Самара, уполномоченных на утверждение и согласование документации по планировке территории (наименования должностей уточняются разработчиком в Департаменте перед сдачей материалов на 4 этапе и после 5, 6 этапов, указанных в разделе 10 настоящего Технического задания).</p> <p>Обосновывающие материалы проекта планировки территории, пояснительные записки (переплетенные, пронумерованные, прошитые, проштампованные и подписанные исполнителем) на бумажном носителе в двух экземплярах. На электронном носителе представляется полный комплект документации по планировке территории.</p> <p>На 5 этапе: Для направления документации по планировке территории Главе Администрации городского округа Самара чертежи утверждаемой части проекта планировки территории, проекта межевания территории (россыпью), оформленные как для 4 этапа настоящего Технического задания, на бумажном носителе в девяти экземплярах и на электронном носителе в одном экземпляре.</p> <p>Обосновывающие материалы проекта планировки территории, пояснительные записки (переплетенные, пронумерованные, прошитые, проштампованные и подписанные исполнителем) на бумажном носителе в пяти экземплярах.</p> <p>После прохождения 6 этапа, указанного в разделе 10 настоящего Технического задания, в девяти экземплярах на бумажном носителе и на одном электронном носителе. Материалы для промежуточных согласований также передаются в электронном виде.</p> <p>Во всех случаях информация на электронном носителе (CD-диск) передается в формате *.pdf и в векторном формате в форме обменного файла ГИС «ИнГео» версии 4.3. или выше (формат *.idf, *.mif/mid, *.dxf).</p> <p>Состав и содержание документов в формате *.pdf должны соответствовать аналогичным документам на бумажном носителе.</p> <p>Документацию по планировке территории, направленную в Департамент, необходимо представить в электронном виде в форматах *.idf, *.mif/mid, *.dxf в виде слоев, для размещения в ИСОГД г.о. Самара, в местной системе координат:</p> <ol style="list-style-type: none"> 1. Границы земельных участков, в отношении которых осуществлен государственный кадастровый учет; 2. Существующие здания, строения, сооружения; 3. Существующие улицы, проезды; 4. Зоны с особыми условиями использования; 5. Существующие инженерные сети; 6. Красные линии; линии отступа от красных линий; 7. Границы зон планируемого размещения объектов социально-культурного и коммунально-бытового назначения, иных объектов капитального строительства; 8. Границы зон планируемого размещения объектов федерального значения, объектов регионального значения, объектов местного значения; 9. образуемые и изменяемые земельные участки, а также образуемые земельные участки, которые после образования будут относиться к территориям общего пользования или имуществу общего пользования; 10. Планируемые инженерные сети; 11. Планируемые улицы, проезды; 12. Сервитуты.
--	--	--

Руководитель Департамента С.В.Рубаков

<p>ИЗВЕЩЕНИЕ О ПРОВЕДЕНИИ СОБРАНИЯ О СОГЛАСОВАНИИ МЕСТОПОЛОЖЕНИЯ ГРАНИЦЫ ЗЕМЕЛЬНОГО УЧАСТКА</p> <p>Кадастровым инженером Урюпиним Артемом Викторовичем, 443045, Самарская область, город Самара, улица Ялтинская, дом 32, квартира 137, teho-plan@yandex.ru, (846)3388906, 63-11-454, в отношении земельного участка с кадастровым № 63:01:0340004:598, расположенного Самарская область, г. Самара, Красноглинский р-н, 19 км, Мехзавод, участок 307, выполняются кадастровые работы по уточнению местоположения границы земельного участка.</p> <p>Заказчиком кадастровых работ является Козлов Александр Владимирович, Самарская область, город Самара, п. Красная Глинка, Ново-Вятский переулок, дом 1, +79371834884.</p> <p>Собрание заинтересованных лиц по поводу согласования местоположения границ состоит по адресу: Самарская область, г. Самара, Красноглинский р-н, 19 км, Мехзавод, участок 307 25 января 2016 г. в 16 часов 00 минут.</p> <p>С проектом межевого плана земельного участка можно ознакомиться по адресу: Самарская область, город Самара, улица Чернореченская, дом 50, офис 118.</p> <p>Обоснованные возражения относительно местоположения границ, содержащихся в проекте межевого плана, и требования о про-</p>	<p>ведении согласования местоположения границ земельных участков на местности принимаются с 24 декабря 2015 г. по 8 января 2016 г. по адресу: Самарская область, город Самара, улица Чернореченская, дом 50, офис 118.</p> <p>Смежные земельные участки, с правообладателями которых требуется согласовать местоположение границ: Земельный участок, расположенный в кадастровом квартале 63:01:0340003 с южной стороны относительно земельного участка с кадастровым номером 63:01:0340004:598, часть границ которого от точки н5 до точки н9, по часовой стрелке согласно проекту межевого плана, одновременно является частью границ земельного участка с кадастровым номером 63:01:0340004:598; Земельный участок, расположенный в кадастровом квартале 63:01:0340003, с северо-западной стороны относительно земельного участка с кадастровым номером 63:01:0340004:598, часть границ которого от точки н7 до точки н2, по часовой стрелке согласно проекту межевого плана, одновременно является частью границ земельного участка с кадастровым номером 63:01:0340004:598.</p> <p>При проведении согласования местоположения границ при себе необходимо иметь документ, удостоверяющий личность, а также документы, подтверждающие права на соответствующий земельный участок.</p> <p style="text-align: right;">Реклама</p>
---	---

<p>ИЗВЕЩЕНИЕ О ПРОВЕДЕНИИ СОБРАНИЯ О СОГЛАСОВАНИИ МЕСТОПОЛОЖЕНИЯ ГРАНИЦЫ ЗЕМЕЛЬНОГО УЧАСТКА</p> <p>Кадастровым инженером Новиковым Д.Л., 443080, г. Самара, ул. Венцека, 60, офис 25, тел. 8(846)2704987, 8-9376444110, электронная почта: samarageospekt@mail.ru квалификационный аттестат № 63-10-76, в отношении земельного участка с кадастровым номером 63:01:0000000:9758 для индивидуального жилищного строительства, расположенного по адресу: Самарская область, г. Самара, Октябрьский район, ул. Тельмана/ул. Лейтенанта Шмидта, д. 1/д. 46, кв. 2, выполняются кадастровые работы по уточнению границ и площади земельного участка.</p> <p>Заказчиком кадастровых работ является Млюнко Андрей Эмильевич, проживающий по адресу: Самарская область, г. Самара, ул. Тельмана, дом 1/46, кв. 2.</p> <p>Собрание заинтересованных лиц по поводу согласования местоположения границы состоит по адресу: Самар-</p>	<p>ская область, г. Самара, Октябрьский район, ул. Тельмана/ул. Лейтенанта Шмидта, д. 1/д. 46, кв. 2, 25.01.2016 г. в 10.00.</p> <p>С проектом межевого плана земельного участка можно ознакомиться по адресу: 443099, г. Самара, ул. Венцека, 60, офис 25.</p> <p>Возражения по проекту межевого плана и требования о проведении согласования местоположения границ земельных участков на местности принимаются с 24.12.2015 г. по 24.01.2016 г. по адресу: 443099, г. Самара, ул. Венцека, 60, офис 25.</p> <p>Смежные земельные участки, с правообладателями которых требуется согласовать местоположение границы: КК 63:01:0624002, Самарская область, г. Самара, ул. Тельмана/ул. Лейтенанта Шмидта, д. 1/д. 46, кв. 1;</p> <p>При проведении согласования местоположения границы при себе иметь документ, удостоверяющий личность, а также документы о правах на земельный участок.</p> <p style="text-align: right;">Реклама</p>
---	---

<p>ИЗВЕЩЕНИЕ О ПРОВЕДЕНИИ СОБРАНИЯ О СОГЛАСОВАНИИ МЕСТОПОЛОЖЕНИЯ ГРАНИЦЫ ЗЕМЕЛЬНОГО УЧАСТКА</p> <p>Кадастровым инженером Башировым Рамилем Равильевичем, квалификационный аттестат № 63-10-51, почтовый адрес: 443035, Самарская область, г. Самара, пр. Кирова, д. 201, кв. 84, адрес электронной почты: e-mail: es263@yandex.ru, контактный телефон (846) 300-40-30, в отношении земельного участка с кадастровым номером 63:01:0259003:671, расположенного по адресу: Самарская область, г. Самара, Кировский район, Орлов овраг от з-да Фрунзе, линия 50, уч. 17, выполняются кадастровые работы по уточнению местоположения границ земельного участка.</p> <p>Заказчиком кадастровых работ является Ильина Валентина Ивановна, почтовый адрес: Самарская область, г. Самара, пр. Металлургов, д. 71, кв. 32, тел. 8-909-342-31-51.</p> <p>Собрание всех заинтересованных лиц по вопросу согласования местоположения границ земельного участка состо-</p>	<p>ится по адресу: Самарская область, г. Самара, пр. Кирова, д. 201, кв. 84, 25.01.2016 г. в 10.00.</p> <p>С проектом межевого плана земельного участка можно ознакомиться по адресу: Самарская область, г. Самара, пр. Кирова, д. 201, кв. 84.</p> <p>Обоснованные возражения по проекту межевого плана и требования о проведении согласования местоположения границ земельного участка на местности принимаются по адресу: Самарская область, г. Самара, пр. Кирова, д. 201, кв. 84, с 24.12.2015 г. по 25.01.2016 г.</p> <p>Смежные земельные участки, с правообладателями которых требуется согласовать местоположение границы с земельным участком, расположенным по адресу: г. Самара, Кировский район, Орлов овраг от з-да Фрунзе, линия 51, уч. 18, кадастровый номер 63:01:0259003:994.</p> <p>При проведении согласования местоположения границ при себе необходимо иметь документ, удостоверяющий личность, а также документы о правах на соответствующий земельный участок.</p> <p style="text-align: right;">Реклама</p>
--	---

Люди Самары

ДАТА Поздравляем коллегу с 70-летием!

Окончание.

Начало в «СГ» №153 от 17.12.2015 г.

Светлана Внукова

- Суслова в связи с чем снимали?

- Так он же от Тольятти баллотировался в Верховный совет. По улице ходил в калошах, а перед тем как войти в помещение, калоши снимал. Очень аккуратным был человеком. Я и Горбачева снимал. И Ельцина. И антиельцинские митинги. В 95-м снимал Солженицына. Уже в ТАСС работал.

- В ТАСС вас взяли собкором по Самарской и Ульяновской областям.

- В августе 88-го.

- А в Магадан как попали?

- Чтобы понять, как собкор ТАСС по Самарской и Ульяновской областям оказывается в Магадане, надо знать принцип работы агентства. В мое время ТАСС - это 4600 сотрудников, 120 корпунктов за рубежом, 15 отделений в союзных республиках и 44 собственных фотокорреспондента на территории РСФСР. В 90-х штат сократили наполовину, а тогда была вот такая махина. Главный редактор фотохроники - Лев Портер. Войну фотокором прошел. А отделом корсеты союзных республик у него заведовала Ольга Владимировна Турова. Вот только что звонила, поздравляла меня с днем рождения (14 ноября Николаю Никитину исполнилось 70 лет. - Ред.). Необыкновенного таланта человек! Девчонкой приезжала к нам на строительство ГЭС писать репортаж. А с ней познакомился в 1983 году благодаря ушедшему уже из жизни Юре Белозерову. Он был тогда собкором ТАСС по Ульяновской и Куйбышевской областям. А в этих двух областях шли параллельно две грандиозные стройки. У нас строили ВАЗ, а на родине Владимира Ильича - Ульяновский авиационный завод, который сейчас, слава богу, возрождается. Так что Белозеров челноком между двумя областями мотался. И когда приезжал в Самару, то шел только к Никитину, потому что Никитин - фотокор областной партийной газеты и проблем со съемкой у него уж точно не возникнет. Ну и как-то приезжает и говорит: «Подбери серию поярче и поезжай в ТАСС к Туровой». - «А это кто?» - «А узнаешь кто. Но имей в виду, старик, одеть ты должен быть как лорд. Свежевыбрит, надушен, одет. И ничего из себя не изображай, потому что хоть от двери до ее стола - три шага, она тебя за эти три шага расколет, кто ты есть, в ноль». Подобрал снимки и - в Москву. Прихожу ни жив - ни мертв к Туровой. Выкладываю (там длинный стол) - входит мужик, простенько так одетый. А кроме Туровой в комнате - завотделом сельского хозяйства Богомолова. Заслуженный агроном Советского Союза, 73 года и курит капитанскую трубку. А было так: умеешь снимать сельское хозяйство - берут в ТАСС; не умеешь - не берут.

- А у вас как раз село.

- 4 или 5 сельских тем. «Этот от-

ИСТОРИЯ с фотографией

Жизнь и удивительные приключения Николая Никитина, моторостроителя и собкора ТАСС



куда такая красота?» - спрашивает мужик. - «Из Куйбышева», - говорит Богомолова. - «А разве, удивляется мужик, - в Куйбышеве сельское хозяйство есть?» - «Да вот же оно!» - «И кто снимал?» Богомолова трубкой в мою сторону тычет: «Чуть не час я его пыталась - грамотный». Мужик: «Ну раз грамотный, надо брать».

- И кто был этот мужик?

- Портер! «Оль, займитесь парнем». Турова начинает заниматься. «Коммунист?» - «Коммунист». - «Давно в «Коммуне»?» - «Третий год». - «Нормально». - «Высшее?» - «Нет». - «Надо учиться». - «Дипломы выставочные?» - «Есть». - «Уже хорошо. Как с Союзом журналистов?» - «Не член». - «Надо вступить». - «Форма секретности?» - «Первая». - «С нашим «первым» проблем не будет». - «Воинское звание?» - «Лейтенант». - «Ну к тому времени тебе старлея присвоят. Короче, так: привозишь из «Коммуны» рекомендацию «треугольника» (главный редактор, парторг и председатель профкома. - Ред.) и пять лет мы тебя проверяем».

- Внештатник?

- 5 лет день в день. Раньше этого срока в штат ТАСС не брали. Я на четвертый курс журфака Казанского университета успел перейти и членом

СЖ стать, причем автоматом - у меня золотая медаль Всероссийского клуба «Кадр». Ну и последние полгода меня КГБ проверял. В отличие от обычного корреспондента корреспондент ТАСС имеет право зайти на любой завод и что угодно по заданию агентства сфотографировать. Снимки ТАСС, они же не только по отечественным и мировым СМИ расходились. Некоторые на столы правительственных учреждений ложились. В сейфы комитета государственной безопасности, генерального штаба. Гриф специальный был - не для печати. А если ты засланный казачок? Или неустойчив морально? Но самым сложным, как ни странно, оказалось получить характеристику редакционного «треугольника». Прихожу к Петру Архиповичу Моторину, главреду «ВК», он мне кукиш под нос: «А это видел?» Сдался только, когда я смену подготовил - Володю Муратова и Юлю Рубцову.

- Но все же про Магадан?

- Про Магадан. Поскольку ты становишься штатным фотокором ТАСС, то каждый месяц фельдшерской связью тебе приходит поганейший лист.

- И в чем погань?

- А там место твое по итогам ме-

сяца. Соцсоревнование по сравнению с этим - детский сад. 12 оценочных пунктов! Количество, качество снимков, выполнение тематического плана, коммерческого... Я ежегодно ТАСС «Жигули» зарабатывал, делая снимки по заказу самарских и ульяновских предприятий. Но все равно выше 20-го места три первых года не поднимался. А всего мест - 44. И если ты в хвосте, тебя отправляют на партийную учебу и ты месяц учишь марксизм-ленинизм. План по съемкам при этом остается. Ежели занимаешь с 1-го по 5-е, командировка в любую зарубежную страну. С 5-го по 20-е - по регионам Союза. При этом по плану не работаешь, поскольку такая командировка длится месяц. Трижды я ездил за кордон. Болгария, Австрия, Италия. Но обычно - 8-е - 14-е. То есть Союз. И вот как-то мне говорят: «Выбирай. Узбекистан или Магадан?» Магадан, конечно! Вернулся из Магадана и впервые стал вторым. Козина привез (до меня его никто не снимал), серию снимков с урановых рудников, из ГУЛАГа. За границу все эти снимки ушли со свистом. Но на фотоконкурс «Уолрд-Пресс-фото» посылать прокуратура СССР запретила.

- И как на Козина вышли?

- Когда в командировку собираешься, тебя ведут в фототеку. Ну и меня привели и говорят: «Хочешь в Магадан, езжай в Магадан, но имей в виду, там в 88-м Миша Медведев был». Темы в ТАСС нельзя повторять. А Мишка - парень ушлый, один из лидеров.

Гляжу альбом: и то снял, и это. Добрые коллеги ржут: «Пипец тебе, старик». Но подходит Власов, зам Портера и так спокойно: «Коля, ты знаешь, что Вадим Козин - в Магадане?» А я и знать не знал, что за Козин. Его же в 44-м посадили - я еще в животе у мамы сидел. Бегу в отдел культуры и там мне рассказывают: популярнейший в 30-е годы певец. В 44-м повздорил с Берией. В лагерь. «Никому не дает интервью, - говорили мне в отделе культуры. - Дальневосточный собкор трижды пытался с ним встретиться - бесполезно. Сфотографируешь Козина, 5-6 тем мы тебе спишем». Привезти я должен был 16 тем минимум. И при этом ни разу Мишке Медведева не повторить. Привез - 22. В том числе козинскую серию. Ну и так как я ГУЛАГ тогда снял, его до меня тоже никто не снимал. А на Козина вышел случайно. Он возле обкомовской гостиницы жил. «Баба в Доме профсоюзов на вахте сидит, - говорят мне гостиничные. - Работала в театре с Козиним. Попробуйте через нее». И вечером я с кулечком конфет - к бабке. Сидим, чаек пьем, говорим про искусство. «А кого из артистов, - начинаю, чтоб не спугнуть, издалека, - порекомендуете сфотографировать?» Она хитро так улыбается: «Завтра приходи». Ну и как вечер - я с кулечком в Дом профсоюзов. Днем - съемка, вечером чай со старушкой пью. А время-то против меня работает. Наконец старуха моя смилостивилась: «Знаю-знаю, зачем ходишь». Трубку берет и: «Вадим, сейчас к тебе придет молодой человек, ты уж его прими. Вроде порядочный». Вот по ее рекомендации я к нему и проник. Часа два общались. Он говорит, я снимаю.

- Вы, смотрите, и на Чукотке снимали.

- Праздник народов Севера. Один из наших фотокоров был. А так все иностранщина - американцы, канадцы, японцы. А они привыкли у себя воду из-под крана пить. Ну и тут - из-под крана. Снимать, а ребята из сортиров выйти не могут. Хорошо у меня был левометидин. ТАС-Совцы из бывалых узнали куда лечу, говорят: «Бери, старик, упаковку». Я и взял. Ну и почти всю скормил коллегам. Лучший друг!

- А что за история с Устиновым?

- С Устиновым, маршалом, интересная история вышла. Он же из наших мест. На Самарской жил. В 215-м или 219-м доме. Ну и приехал - ведут по местам детства. Баба в окне: «Здравствуй, Митя. Какой ты стал! А я ведь помню тебя на лисапеде». Тут я их и «щелкнул». Устинова с бабкой. Не только соседями, но и ровесниками оказались.

- Как все у вас удачно складывается...

- Называется - профессионализм.

ТЕАТР Стирая границы

Фантастические картины ДЕНИСА БОКУРАДЗЕ

Спектакли только на чистом холсте создает руководитель театра «Грань»

Маргарита Прасковьяна

Танина любовь

Денис Бокурадзе возглавил новокуйбышевский театр-студию «Грань» четыре года назад. Сразу громко заявил о себе. «Фрекен Жюли» по пьесе Стриндберга и POST SCRIPTUM по пьесе Сартра нельзя назвать вариантом для необременительного отдыха после работы. Да они и ставились не для этого. А для чего? Предположу - поговорить со зрителем о том, что волнует и заставляет мозг лихорадочно работать в поиске ответов на заданные постановщиком вопросы. Конечно, это в какой-то степени вызов публике: «Вы привыкли в театре прохлаждаться? Вот погорите немного в аду!» (действие пьесы Сартра разворачивается в преисподней)

Следующая премьера - «Таня-Таня». Характерно, что Денис Бокурадзе для разговора о любви берет текст не Шекспира или Володина, а Ольги Мухиной. Пьеса «Таня-Таня» хоть и была поставлена в нескольких московских театрах, но широкой аудитории имя автора неизвестно. «Утверждать» этот текст постановщику приходится почти с чистого листа.

Это необычный спектакль. Бытовых диалогов там нет. Но привыкать к речи персонажей не приходится, все происходит как бы само собой - вы просто погружаетесь в этот легкий, радостный мир чувств. Спектакль оставляет приятное ощущение



ние жужжащей внутри энергии - хочется перемен, чего-то нового и интересного.

«Корабль дураков»

Вот, допустим, Денис Бокурадзе решил повеселить зрителя. Куда он обращается за смешным? Конечно, в XV век. Где еще искать юмор, как не среди удушающего дыма средневековых костров инквизиции? В основу спектакля «Корабль дураков» легло поэтическое сочинение Франсуа Вийона «Баллада примет». Начинает закрадываться сомнение: не увлечен ли постановщик стремлением бросить вызов? Но мысль эта быстро отходит на задний план, потому что происходящее на сцене полностью поглощает.

«Корабль дураков» - это наслаждение театральной игрой во всех смыслах. Публика в нее включается: восторженно реагирует на появ-

ление новых диковинных персонажей. Это не люди, а образы, качества, функции. Их внешний вид открывает широкий простор для ассоциаций: комедии дель арте, герои полотен Босха, мультипликация Ивана Максимова - это игра в узнавание увлекает надолго.

Еще одна характерная черта режиссуры Дениса Бокурадзе - полная свобода полета фантазии, не ограниченная никакими рамками, включая параметры внешности актеров. Наверное, ему бы хотелось, чтобы артисты его труппы были лысыми (во всяком случае, такая идея витала во время репетиций пьесы Сартра). Но и наличие волос не сильно мешает постановщику. Актеры в его глазах - чистый лист, на котором он рисует то, что ему угодно. Прически, возраст, цвет волос, зубов и кожи - он подбирает все по своему усмотрению. Но что удивительно, через это чужое,



нарисованное лицо ярче проступает настоящее.

Уродуя гримом и костюмами красоту актрис, постановщик высвобождает в полной мере их талант. Невозможно оторваться от созерцания **Алины Костюк**, которая проявляет себя блестящей комедийной актрисой, виртуозно сочетая гротеск и лирику. Фактурный герой **Даниила Богомолова** в «Корабле дураков» успевает побыть и глубоким стариком, и жеманным фиглярком, и похотливым попом. Привычная к амплу романтических героинь **Любовь Тювиллина** в спектакле, полном гипертрофированной сексуальности, концентрирует природную обольстительность до жгучей эссенции. **Сергей Поздняков** искусен в своих перевоплощениях до неузнаваемости - он мастерски использует для этого весь профессиональный арсенал, поражая тем, что «гримирует» даже голос.

СПРАВКА «СГ»

Спектакль «Фрекен Жюли» - победитель в номинации «Лучшая женская роль» (Юлия Бокурадзе) и Гран-при Фестиваля театров малых городов России, проводимого Театром Наций.

POST SCRIPTUM - победитель в номинации «Лучшая женская роль» (Алина Костюк) Фестиваля театров малых городов России, проводимого Театром Наций.

Спектакль «Таня-Таня» - обладатель Гран-при Фестиваля театров малых городов России.

Выдвинут на соискание премии «Золотая маска» в шести номинациях: «Драма/Малая форма», «Лучшая работа режиссера» (Денис Бокурадзе), «Лучшая женская роль» (Юлия Бокурадзе), «Лучшая роль второго плана» (Алина Костюк и Даниил Богомолов) и «Лучшая работа художника по костюму» (Елена Соловьева).

В наибольшей степени возвышается до обобщения **Юлия Бокурадзе**. Ее персонажи скорее похожи на покинувших свои рамы персонажей картин, нежели на людей.

Смотреть спектакли театра «Грань» всегда интересно: костюмы, грим, декорации - не просто фон для происходящего, это захватывающее художественное решение, не уступающее действию первенства. Поэтому с нетерпением ждем новых премьер.

ВЕРНИСАЖ Не просто игрушки

От Пьеро до Мюнхгаузена

Авторская кукла в «Новом пространстве»

Ксения Головина

В галерее «Новое пространство» накануне Нового года открылась замечательная выставка кукол, которая будет интересна как взрослым, так и юным зрителям. Экспозиция приурочена к Году литературы, поэтому все куклы - известные литературные персонажи. В экспозицию вошли 37 разнообразных классических кукол, а также работы, выполненные из текстиля. Каждый из авторов постарался воссоздать литературный контекст, привлечь всевозможные атрибуты для понимания образа героя. В итоге получилась монументальная сказочная инсталляция - яркая, необычная, зрелищная.

На выставке представлено немало художественных кукол. Процесс создания «маленьких людей» - вещь

трудоемкая и кропотливая. Помимо эскизов необходимо продумать материал, из которого будет сделана кукла, а также выбрать технику, фактуру, подобрать необходимую цветовую гамму... Но главное, чтобы результат радовал не только мастера, но и зрителя. Какими же получились литературные герои?

Вот сидят рядом Мастер и Маргарита (автор **Анна Швецова-Зорина**), мечтательно задумавшись о будущем. Маргарита, по словам автора, - воплощение женственности, преданности, Мастер же - Творец, который страдает за свое произведение.

Любопытным кажется образ Сталкера, представленный **Нагальей Дементьевой**. Художница взяла за основу фильм Андрея Тарковского, где главную роль

сыграл Александр Кайдановский. Наталье удалось передать тончайшие нюансы мимики персонажа - его печальные глаза, сжатые губы.

Совершенно другим предстает перед зрителем барон Мюнхгаузен, образ которого когда-то на экране блестяще воплотил Олег Янковский, привнеся романтические нотки. Автору **Елене Тимкаевой** захотелось, чтобы кукла была похожа на человека, выглядела реалистично. И действительно, кукла смотрится живой, в ней даже чувствуется характер и настроение. Кстати, эту куклу одобрил сын Олега Янковского, **Филипп**.

Анна Княгиничева представила очень хрупких персонажей из фарфора - танцовщицу из «Стойкого оловянного



ного солдата» и Джеймса Крюка из «Питера Пена». Герои у нее и в самом деле получились очень кукольные - пухлые, с маленькими ручками и ножками, с детскими лицами.

Большой удачей этой экспозиции стоит назвать тот антураж, контекст, в который помещены куклы. Художники стремились передать характер

и душу персонажей через литературные атрибуты: театральные афиши, листы бумаги с текстом и, конечно, книги...

Во время работы выставки пройдут разнообразные мастер-классы и лекции, состоятся занятия по изготовлению объемных фигур из бумаги, а также из ваты и фетра.

Увлечения

НОВОГОДНЕЕ НАСТРОЕНИЕ Где праздник, там и игрушки

Маша и медведи



Ирина Шабалина

Жительница Самары **Мария Стригун** - вузовский преподаватель математики, кандидат физико-математических наук, а увлечение у нее самое что ни на есть детское, светлое, радостное: она мастерит замечательных медведей. В общем, получается как в сказке: Маша и медведи.

Она еще в детстве начала шить игрушки. В ход шли искусственный мех, пуговицы да вата для набивки. А четыре года назад увидела в Интернете игрушки, сваленные из шерсти, и загорелась: надо попробовать! Сходила на один мастер-класс. Как истинный математик быстро схватила суть и дальше на-

Кандидат физико-математических наук **Мария Стригун** делает своими руками замечательных топтыжек



ФАКТ

С недавних пор у игрушечных медвежат есть свой собственный праздник - Всемирный день плюшевого мишки. Он был учрежден в 2002 году - в сотую годовщину появления одной из самых любимых в мире плюшевых игрушек. Праздник отмечается в скандинавских странах, США, Великобритании 27 октября, а в России - 19 ноября.

СПРАВКА

Увидеть работы Марии Стригун можно в группе «Вконтакте»/Серый волк - коллекционные мишки, валяные игрушки vk.com/seryyvolk.

острыми коготками, с окрасом, приближенным к природному. А каждая мордочка - это свой характер, свое настроение.

Сегодня разработанная Марией технология усовершенствована настолько, что ее медведи стали настоящими произведениями искусства. Их уже заметили коллекционеры мишек Тедди, в первую очередь из Москвы и Санкт-Петербурга.



чала решать задачи самостоятельно. Сначала свалила хомячка, потом слоненка, кота и несколько мишек, поскольку медведи ей всегда особенно нравились. Результат получился неплохой. Шерсть многое позволяет, а уж для изготовления зверят этот материал - как раз то, что надо. На каждую небольшую игрушку уходило около недели: кропотливая работа иглой для валяния, формирование носиков, глаз, подушечек на лапках. Многие из тех чудных медвежат и сегодня стоят в стеклянном шкафу, с ними невозможно расстаться.

Сама не заметила, как со звонка переключилась исключи-

тельно на мишек. Свалила их превеликое множество, а потом стала изобретать новые подходы: комбинировала технику валяния с технологией создания мишек Тедди, которые могут поворачивать голову и лапы, поскольку в них вставлены специальные шплинто-дисковые крепления. И «шкурка» у топтыжек стала появляться новая, имитирующая настоящую медвежью шерсть - специальный мохер из натуральной шерсти на хлопковой основе. В результате медведи из статичных статуэток превратились в высококлассные игрушки с подвижным туловищем, сгибающимися лапами,



Она создала уже около 50 медведей, и каждый из них не похож на другого. Они выполнены в разных техниках и стилях. Вот и сейчас рядом с математическими задачками в комнатах лежат заготовки лохматых лап, коричневых носиков, коготков... Математик, специалист по уравнениям с частными производными Мария Стригун признается:

- Не представляю, как я могла бы этим не заниматься. Когда появляется новый мишка и в нём удастся реализовать новые технические и художественные идеи - это всегда большая радость.

ОБО ВСЁМ

Именинники

24 декабря. Викентий, Даниил, Емельян, Иван, Леонтий, Лука, Николай, Никон, Петр, Терентий, Феофан.

25 декабря. Александр, Спиридон.

Народный календарь

24 декабря. Никонов день. В этот день молились святому, просили отогнать нечистую силу, которая кружила по земле метелями. Кроме того, люди верили, что святой Никон может даровать успокоение любой душе. В этот день также зажигали лампы и призывали солнце сойти на землю, вспыхнуть и отогнать нечистую силу. Считалось, что пока день не прибедет, ведьмы будут летать над землей на метлах и поднимать снежные вихри.

25 декабря. Спиридон Солнцеворот. С этого времени ночь начала убывать, а день - прибывать. Обращали внимание на приметы погоды. Если воробьи начинали собирать пух и перья и тащить к себе в гнезда, это предвещало сильные морозы. Подмечали и направление ветра: считалось, что оно останется неизменным до Сороков (22 марта). Если на Спиридона светит солнце, то и Святки будут ясными; если же солнце выглянуло с самого утра, это предвещало безоблачное небо на Новый год.

Гидрология

Уровни и наполнение Куйбышевского водохранилища выше значений средних многолетних на 201 см, Саратовского - ниже средних многолетних значений на 23 см. Объемы сброса Жигулевской ГЭС влияния на гидрологическую обстановку на территории Самарской области не оказывают.

ТРЕБУЮТСЯ 270-49-92 (с 9 до 12 час)
ОХРАННИКИ
4-ГО РАЗРЯДА, ИМЕЮЩИЕ ОПЫТ РАБОТЫ
900 РУБ./СУТКИ

Погода

Четверг			
День	Ночь		
0	☁	0	☁
ветер ЮЗ, 4 м/с	давление 737	ветер СЗ, 3 м/с	давление 738
влажность 98%		влажность 92%	
Продолжительность дня: 7.33			
восход 08.52		заход 16.25	
Солнце 16.03		Луна 07.06	
Растущая Луна			
Пятница			
-2	☁	-6	☁
ветер СЗ, 6 м/с	давление 746	ветер СЗ, 3 м/с	давление 751
влажность 86%		влажность 85%	
Продолжительность дня: 7.32			
восход 08.53		заход 16.25	
Солнце 16.58		Луна 08.07	
Полнолуние			

САМАРСКАЯ ГАЗЕТА

№156 (5572)

УЧРЕДИТЕЛЬ, ИЗДАТЕЛЬ - Администрация г.о. Самара.
АДРЕС УЧРЕДИТЕЛЯ, ИЗДАТЕЛЯ: 443010, г. Самара, ул. Куйбышева, 137
Газета зарегистрирована Государственным комитетом Российской Федерации по печати Поволжским региональным управлением регистрации и контроля за соблюдением законодательства РФ о средствах массовой информации. Регистрационный номер С 0481 от 7 декабря 1998 г.

МУНИЦИПАЛЬНОЕ ПРЕДПРИЯТИЕ Г.О. САМАРА «САМАРСКАЯ ГАЗЕТА»

ДИРЕКЦИЯ
Директор - Летичевская Е.В.
Зам. директора по рекламе - Колокольцева Е.Н.
Зам. директора по дистрибуции - Шунцева И.В.

РЕДАКЦИЯ
Главный редактор - Лукьянова И.А.
Зам. гл. редактора: Андрианов В.Л., Подлесова И.В., Федоров А.В.
Ответ. секретарь - Блинков С.А.

АДРЕС РЕДАКЦИИ 443020, г. Самара, ул. Галактионовская, 39.
Телефоны: 979-75-80 (приемная); 979-86-79, 979-75-87 (реклама). E-mail: info@sgpress.ru.

ПОДПИСНЫЕ ИНДЕКСЫ 52403, 52401, P2403, P2401

ТИРАЖ 14456. В розницу цена свободная. За содержание рекламы несет ответственность рекламодатель. Не заказанные материалы не оплачиваются. Время подписания в печать: по графику - 19.00, фактическое - 19.00. Дата выхода в свет 24.12.15 г. Отпечатано в Самарском филиале ООО «Типографии «КП» 443082, г. Самара, ул. Клиническая, 257. Заказ № 3936

ЭЛЕКТРОННАЯ ВЕРСИЯ ГАЗЕТЫ
www.sgpress.ru

Доступно в App Store

