




# САМАРСКАЯ ГАЗЕТА

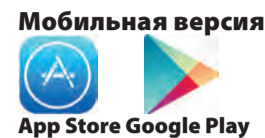

## СОВЕТ ДЕПУТАТОВ КРАСНОГЛИНСКОГО ВНУТРИГОРОДСКОГО РАЙОНА ГОРОДСКОГО ОКРУГА САМАРА

### РЕШЕНИЕ

от 20 ноября 2018 г. № 42/4

#### О внесении изменения в Положение «О порядке формирования и использования бюджетных ассигнований муниципального дорожного фонда Красноглинского внутригородского района городского округа Самара», утвержденное Решением Совета депутатов Красноглинского внутригородского района городского округа Самара от 22 июня 2017 года № 23/4

Рассмотрев представленный Главой Администрации Красноглинского внутригородского района городского округа Самара проект решения Совета депутатов Красноглинского внутригородского района городского округа Самара «О внесении изменения в Положение «О порядке формирования и использования бюджетных ассигнований муниципального дорожного фонда Красноглинского внутригородского района городского округа Самара», утвержденное Решением Совета депутатов Красноглинского внутригородского района городского округа Самара от 22 июня 2017 года № 23/4», в соответствии с Уставом Красноглинского внутригородского района городского округа Самара Самарской области Совет депутатов Красноглинского внутригородского района городского округа Самара

### РЕШИЛ:

- В подпункте 2.1.5 пункта 2.1 раздела 2 Положения «О порядке формирования и использования бюджетных ассигнований муниципального дорожного фонда Красноглинского внутригородского района городского округа Самара», утвержденного Решением Совета депутатов Красноглинского внутригородского района городского округа Самара от 22 июня 2017 года № 23/4 (в редакции Решения Совета депутатов Красноглинского внутригородского района городского округа Самара от 29 января 2018 г. № 31/1) слова «по нормативу 26,8%» заменить словами «по нормативу 13,0%».
- Официально опубликовать настоящее Решение.
- Настоящее Решение вступает в силу с 01 января 2019 года.
- Контроль за исполнением настоящего Решения возложить на комитет по бюджету, налогам и экономике.

Председатель  
Совета депутатов И.А. Немченко

## СОВЕТ ДЕПУТАТОВ КРАСНОГЛИНСКОГО ВНУТРИГОРОДСКОГО РАЙОНА ГОРОДСКОГО ОКРУГА САМАРА

### РЕШЕНИЕ

от 20 ноября 2018 г. № 42/5

#### Об утверждении Положения «О порядке передачи муниципального имущества Красноглинского внутригородского района городского округа Самара в оперативное управление муниципальными учреждениями Красноглинского внутригородского района городского округа Самара»

Рассмотрев представленный Главой Администрации Красноглинского внутригородского района городского округа Самара проект решения Совета депутатов Красноглинского внутригородского района городского округа Самара «Об утверждении Положения «О порядке передачи муниципального имущества Красноглинского внутригородского района городского округа Самара», в соответствии с Федеральным законом от 6 октября 2003 года № 131-ФЗ «Об общих принципах организации местного самоуправления в Российской Федерации», Уставом Красноглинского внутригородского района городского округа Самара Самарской области, Совет депутатов Красноглинского внутригородского района городского округа Самара

### РЕШИЛ:

- Утвердить Положение «О порядке передачи муниципального имущества Красноглинского внутригородского района городского округа Самара в оперативное управление муниципальными учреждениями Красноглинского внутригородского района городского округа Самара» согласно приложению.
- Официально опубликовать настоящее Решение.
- Настоящее Решение вступает в силу с момента официального опубликования.
- Контроль за исполнением настоящего Решения возложить на комитет по жилищным, имущественным и земельным вопросам.

Председатель  
Совета депутатов И.А. Немченко

Приложение  
к Решению Совета депутатов  
Красноглинского внутригородского района  
городского округа Самара  
от 20 ноября 2018 г. № 42/5

### ПОЛОЖЕНИЕ

#### О порядке передачи муниципального имущества Красноглинского внутригородского района городского округа Самара в оперативное управление муниципальными учреждениями Красноглинского внутригородского района городского округа Самара

##### 1. Общие положения

- Положение «О порядке передачи муниципального имущества Красноглинского внутригородского района городского округа Самара в оперативное управление муниципальными учреждениями Красноглинского внутригородского района городского округа Самара» (далее - Положение) разработано в соответствии с Гражданским кодексом Российской Федерации, Бюджетным кодексом Российской Федерации, Федеральным законом от 6 октября 2003 года № 131-ФЗ «Об общих принципах организации местного самоуправления в Российской Федерации», Федеральным законом от 21 июля 1997 года № 122-ФЗ «О государственной регистрации прав на недвижимое имущество и сделок с ним», Уставом Красноглинского внутригородского района городского округа Самара Самарской области, Положением «О порядке управления и распоряжения муниципальной собственностью Красноглинского внутригородского района городского округа Самара», утвержденным Решением Совета депутатов Красноглинского внутригородского района городского округа Самара от 17 февраля 2016 года № 7/4.
- Настоящее Положение определяет порядок возникновения, осуществления и прекращения права оперативного управления муниципальным имуществом Красноглинского внутригородского района городского округа Самара.
- Муниципальное имущество может быть закреплено на праве оперативного управления за муниципальными учреждениями (далее - Учреждение), которые в соответствии с целями своей деятельности, заданиями собственника и назначением закрепленного за ними имущества осуществляют права владения, пользования и распоряжения этим имуществом в пределах, установленных действующим законодательством, настоящим Положением, уставом Учреждения и договором о порядке использования муниципального имущества, закрепленного за Учреждением на праве оперативного управления.
- Передачу муниципального имущества в оперативное управление Учреждениям от имени Красноглинского внутригородского района городского округа Самара осуществляет Администрация Красноглинского внутригородского района городского округа Самара (далее - Администрация).
- В оперативное управление могут передаваться здания, сооружения, нежилые помещения, оборудование, транспортные средства, инвентарь, иное имущество, предназначенное для осуществления видов деятельности, указанных в уставе Учреждения.
- Плоды, продукция и доходы от использования имущества, находящегося в оперативном управлении, а также имущество, приобретенное Учреждениями по договору или иным основаниям, являются муниципальной собственностью и поступают в оперативное управление Учреждения в порядке, установленном действующим законодательством для приобретения права собственности.

##### 2. Порядок приобретения права оперативного управления

- Для получения имущества в оперативное управление при создании Учреждения инициатор создания Учреждения представляет в Администрацию следующие документы:
  - проект Устава;
  - сведения о запрашиваемом имуществе по форме, утверждаемой Администрацией для каждого вида имущества, передаваемого в оперативное управление;
  - перечень имущества и/или разделительный баланс (в случае, если Учреждение создается в порядке реорганизации).
- В течение 30 дней со дня получения документов, указанных в пункте 2.1 настоящего Положения, Администрация издает постановление о закреплении за Учреждением муниципального имущества на праве оперативного управления.
- Администрация и Учреждение в течение 10 дней со дня принятия соответствующего постановления заключают договор о порядке использования муниципального имущества, закрепленного за Учреждением на праве оперативного управления. Указанный договор заключается в соответствии с примерной формой, предусмотренной Приложением к настоящему Положению.

2.3. На основаниях, указанных в пункте 2.2 настоящего Положения, имущество передается Учреждению по акту приема-передачи. Форма акта приема-передачи утверждается Администрацией.

2.4. Право оперативного управления движимым имуществом возникает у Учреждения с момента подписания Администрацией акта приема-передачи имущества.

2.5. Право оперативного управления недвижимым имуществом возникает с момента его государственной регистрации, которая осуществляется Учреждением самостоятельно за счет средств, выделенных ему на эти цели по муниципальному заданию из бюджета Красноглинского внутригородского района городского округа Самара.

2.6. В случае возникновения необходимости передачи Учреждению дополнительного имущества в оперативное управление в процессе его деятельности данное Учреждение представляет в Администрацию следующие документы:

- заявление о предоставлении имущества в оперативное управление, подписанное руководителем Учреждения, заверенное печатью Учреждения;
- документы, содержащие сведения об имуществе по перечню, утверждаемому Администрацией для каждого вида имущества, передаваемого в оперативное управление.

2.7. В течение 30 дней со дня получения документов, указанных в пункте 2.6 настоящего Положения, Администрация издает постановление о закреплении за Учреждением муниципального имущества на праве оперативного управления.

Администрация и Учреждение в течение 10 дней со дня принятия соответствующего постановления заключают дополнительное соглашение к договору о порядке использования муниципального имущества, закрепленного за Учреждением на праве оперативного управления и акт приема-передачи имущества.

##### 3. Порядок использования имущества, принадлежащего Учреждению на праве оперативного управления

3.1. Имущество, закрепленное за Учреждением на праве оперативного управления, учитывается на его балансе в соответствии с требованиями действующего законодательства.

3.2. Страхование имущества, принадлежащего Учреждению на праве оперативного управления, осуществляется им в случаях и порядке, установленных законодательством, за счет средств, выделенных ему на эти цели по смете из бюджета Красноглинского внутригородского района городского округа Самара.

3.3. Учреждения, за которыми имущество закреплено на праве оперативного управления, владеют, пользуются этим имуществом в пределах, установленных законом, в соответствии с целями своей деятельности, назначением этого имущества и, если иное не установлено законом, распоряжаются этим имуществом с согласия Администрации.

3.4. Списание муниципального имущества, закрепленного на праве оперативного управления за Учреждением, осуществляется в порядке, устанавливаемом постановлением Администрации Красноглинского внутригородского района городского округа Самара.

3.5. В случаях, предусмотренных договором о порядке использования муниципального имущества, закрепленного за Учреждением на праве оперативного управления, Учреждение участвует в расходах на содержание и ремонт общего имущества здания, в котором расположено закрепленное за ним на праве оперативного управления нежилое помещение, соразмерно доле занимаемого нежилого помещения в праве общей собственности на общее имущество в данном здании.

##### 4. Прекращение права оперативного управления

4.1. Право оперативного управления на имущество прекращается по основаниям и в порядке, предусмотренном действующим законодательством для прекращения права собственности, а также в следующих случаях:

- ликвидации Учреждения;
- списания изношенного или морально устаревшего имущества;
- изъятия излишнего, неиспользуемого либо используемого не по назначению имущества по распоряжению Администрации.

4.2. Постановление Администрации об изъятии излишнего, неиспользуемого либо используемого не по назначению имущества из оперативного управления может быть принято на основании одного из следующих документов:

- заявления Учреждения об отказе от использования имущества;
- акта проверки использования Учреждением имущества, закрепленного за ним на праве оперативного управления, которым установлены факты неиспользования имущества или его использования не по целевому назначению.

Проверки использования Учреждением имущества, закрепленного за ним на праве оперативного управления, проводятся рабочей группой, порядок формирования и деятельности которой определяется Администрацией.

Администрация обязана уведомлять Совет депутатов Красноглинского внутригородского района городского округа Самара о результатах проверок использования Учреждением имущества, закрепленного за ним на праве оперативного управления. По требованию депутата Совета депутатов Красноглинского внутригородского района городского округа Самара рабочая группа обязана обеспечить депутату возможность участия в проверке использования Учреждением имущества, закрепленного за ним на праве оперативного управления, на равных основаниях с членами рабочей группы.

4.3. Постановление Администрации об изъятии излишнего, неиспользуемого либо используемого не по назначению имущества из оперативного управления может быть обжаловано в порядке, установленном законодательством.

Приложение  
к Положению «О порядке передачи  
муниципального имущества  
Красноглинского внутригородского  
района городского округа  
Самара в оперативное управление муниципальными  
учреждениями Красноглинского внутригородского района  
городского округа Самара»

Примерная форма договора о порядке использования муниципального имущества, закрепленного на праве оперативного управления за муниципальными учреждениями

г. Самара

«\_\_\_» \_\_\_\_\_ 20\_\_ г.

Администрация Красноглинского внутригородского района городского округа Самара, именуемая в дальнейшем «Администрация», в лице \_\_\_\_\_, действующего на основании \_\_\_\_\_, с одной стороны, и Муниципальное бюджетное учреждение \_\_\_\_\_ (далее именуемое «Учреждение»), в лице \_\_\_\_\_, действующего на основании \_\_\_\_\_, с другой стороны, заключили настоящий Договор о нижеследующем:

##### 1. Цель и предмет Договора

- Целью настоящего Договора является создание экономических условий, обеспечивающих повышение эффективности использования имущества, находящегося в муниципальной собственности Администрации.
- Администрация закрепляет за Учреждением на праве оперативного управления имущество согласно приложению (не приводится).
- Имущество передается Учреждению на праве оперативного управления для осуществления им своей деятельности.

##### 2. Имущественные права Учреждения

- Учреждение владеет, пользуется закрепленным за ним муниципальным имуществом в соответствии с назначением имущества, целями деятельности, а также в соответствии с действующим законодательством Российской Федерации, уставом (Положением) Учреждения с ограничениями, установленными настоящим Договором.
- Учреждение не вправе отчуждать или иным способом распоряжаться закрепленным за ним имуществом и имуществом, приобретенным за счет средств, выделенных ему по смете и из других источников.
- Учреждение вправе самостоятельно распоряжаться доходами от предоставленных услуг в соответствии с заключенными хозяйственными договорами и полученными доходами, оставшимися после уплаты налогов и обязательных платежей, расчетов с учреждениями.
- Имущество, закрепленное на праве оперативного управления, может быть передано иным лицам в безвозмездное пользование, сдано в аренду, передано по договору имущественного найма только по согласованию с Администрацией.

##### 3. Обязательства и права сторон

- Учреждение в отношении закрепленного за ним имущества обязуется:
  - пользоваться по прямому назначению для осуществления уставной деятельности;
  - вести в установленном порядке балансовый учет закрепленного за Учреждением имущества;
  - производить своевременную уплату обязательных налоговых платежей в бюджет в соответствии с действующим законодательством;
  - представлять ежегодно отчетность о состоянии и результатах использования имущества;
  - не допускать ухудшения технического состояния имущества, закрепленного за ним настоящим Договором, за исключением случаев, связанных с амортизацией этого имущества в процессе эксплуатации;
  - вести в установленном порядке необходимую документацию, акты приема-передачи на все действия по передаче, реконструкции, восстановлению и ремонту имущества;
  - обеспечивать сохранность, возмещать собственнику материальный ущерб и убытки, вызванные ненадлежащим исполнением взятых на себя обязательств по использованию, содержанию и сохранности имущества.
- Учреждение не вправе:
  - совершать действия, влекущие за собой ухудшение, порчу имущества, закрепленного за ним настоящим Договором, или приводящие к отчуждению, передаче имущества в не установленном собственником порядке;
  - использовать имущество, закрепленное за Учреждением, для обеспечения своих обязательств перед любыми юридическими и физическими лицами, а также перед государством, за исключением случаев, предусмотренных действующим законодательством Российской Федерации.
  - Учреждение имеет право списывать в установленном порядке физическое изношенное или морально устаревшее имущество.
  - Администрация обязуется:
    - оформлять в установленном порядке передачу Учреждению имущества для последующего использования по назначению;
    - рассматривать и принимать решения по предложениям, касающимся имущества, и в срок, установленный законодательством, письменно информировать Учреждение о принятом решении.

##### 4. Особые условия

- Споры, возникающие между Администрацией и Учреждением в процессе реализации настоящего Договора, решаются по согласованию сторон, а в случае невозможности достичь согласия - в судебном порядке в соответствии с действующим законодательством.
- Имущество считается закрепленным за Учреждением на праве оперативного управления с момента передачи его по акту приема-передачи имущества.

# Официальное опубликование

4.3. Срок действия настоящего договора с \_\_\_\_\_ - 6/срочно.

4.4. Настоящий Договор вступает в силу с момента его подписания, составлен в 2 экземплярах, имеющих одинаковую юридическую силу, и хранится по одному экземпляру в Администрации и в Учреждении.

5. Порядок прекращения действия Договора

5.1. Действие Договора прекращается в следующих случаях: при ликвидации, реорганизации Учреждения; при преобразовании Учреждения.  
5.2. В случае изменения законодательства настоящий Договор подлежит приведению в соответствие в месячный срок после вступления в силу указанных изменений.

**Юридические адреса и банковские реквизиты сторон:**

Администрация Красноглинского  
внутригородского района  
городского округа Самара

\_\_\_\_\_  
М.П. \_\_\_\_\_

**ПРЕДСЕДАТЕЛЬ СОВЕТА ДЕПУТАТОВ  
КРАСНОГЛИНСКОГО ВНУТРИГОРОДСКОГО РАЙОНА  
ГОРОДСКОГО ОКРУГА САМАРА**

**ПОСТАНОВЛЕНИЕ**

от 13 ноября 2018 г. № 20

**О назначении публичных слушаний по проекту планировки и проекту межевания территории в границах зоны предприятий и складов V-IV классов вредности (санитарно-защитные зоны - до 100 м) (ПК-1), прилегающей к кварталу 10 поселка Мехзавод в Красноглинском районе городского округа Самара**

На основании статей 5.1, 45, 46 Градостроительного кодекса Российской Федерации, статьи 28 Федерального закона от 06.10.2003 № 131-ФЗ «Об общих принципах организации местного самоуправления в Российской Федерации», Закона Самарской области от 06.07.2015 № 74-ГД «О разграничении полномочий между органами местного самоуправления городского округа Самара и внутригородских районов городского округа Самара по решению вопросов местного значения внутригородских районов», руководствуясь Положением «О порядке организации и проведения общественных обсуждений, публичных слушаний по вопросам градостроительной деятельности в Красноглинском внутригородском районе городского округа Самара», утвержденным Решением Совета депутатов Красноглинского внутригородского района городского округа Самара от 18.07.2018 № 36/6,

**ПОСТАНОВЛЯЮ:**

1. Назначить публичные слушания по проекту планировки (Приложение 1) и проекту межевания (Приложение 2) территории в границах зоны предприятий и складов V-IV классов вредности (санитарно-защитные зоны - до 100м) (ПК-1), прилегающей к кварталу 10 поселка Мехзавод в Красноглинском районе городского округа Самара (далее - Проект), согласно документации, подготовленной в соответствии с распоряжением Департамента градостроительства городского округа Самара от 06.04.2017 № РД-950 «О разрешении ООО «КуйбышевГидроПроект» подготовки документации по планировке территории (проект планировки и проект межевания) в границах зоны предприятий и складов V-IV классов вредности (санитарно-защитные зоны - до 100м) (ПК-1), прилегающей к кварталу 10 поселка Мехзавод в Красноглинском районе городского округа Самара.

2. Провести публичные слушания по Проектам в период с **15.11.2018 г. по 25.12.2018 г.**

3. Инициатива проведения, публичных слушаний по Проектам принадлежит Председателю Совета депутатов Красноглинского внутригородского района городского округа Самара.

4. Назначить организатором публичных слушаний Администрацию Красноглинского внутригородского района городского округа Самара.

5. Администрации Красноглинского внутригородского района городского округа Самара:

5.1. официально опубликовать (обнародовать) **15.11.2018 г.** оповещение о начале публичных слушаний в газете «Самарская газета» и на сайте Администрации городского округа Самара (<http://samadm.ru>) во вкладке «Красноглинский район. Официальное опубликование»;

5.2. официально опубликовать (обнародовать) **22.11.2018 г.** настоящее Постановление с приложением Проектов в газете «Самарская газета» и на сайте Администрации городского округа Самара (<http://samadm.ru>) во вкладке «Красноглинский район. Официальное опубликование»;

5.3. организовать проведение экспозиции Проектов с **22.11.2018 г. по 11.12.2018 г.**, в здании Администрации Красноглинского внутригородского района городского округа Самара по адресу: 443112, г. Самара, ул. Сергея Лаза, 11. График работы экспозиции: понедельник - четверг с 09.00 до 17.00, пятница с 09.00 до 16.00, перерыв с 12.30 до 13.30;

5.4. обеспечить прием предложений и замечаний жителей Красноглинского внутригородского района городского округа Самара по Проектам, поступившим в Администрацию Красноглинского внутригородского района городского округа Самара, с **22.11.2018 г. по 12.12.2018 г.** включительно:  
- в письменной форме по адресу: 443112, г. Самара, ул. Сергея Лаза, 11;

- посредством записи в книге (журнале) посетителя экспозиции проекта;

- в письменной или устной форме в ходе проведения собрания участников публичных слушаний;

5.5. провести собрание участников публичных слушаний **12.12.2018 г. в 16.00 часов** в здании Муниципального бюджетного учреждения культуры городского округа Самара «Дом культуры «Чайка», по адресу: 443112, г. Самара, ул.Сергея Лаза, 21;

5.6. зафиксировать проведение публичных слушаний по Проектам и их результаты в протоколе публичных слушаний и в заключении о результатах публичных слушаний;

5.7. официально опубликовать (обнародовать) **25.12.2018 г.** заключение о результатах публичных слушаний в газете «Самарская Газета» и на сайте Администрации городского округа Самара (<http://samadm.ru>) во вкладке «Красноглинский район. Официальное опубликование»;

5.8. в течение 10 (десяти) дней со дня окончания срока проведения публичных слушаний направить Председателю Совета депутатов Красноглинского внутригородского района городского округа Самара протокол публичных слушаний и заключение о результатах публичных слушаний.

6. Настоящее Постановление вступает в силу со дня его принятия.

**Председатель Совета депутатов  
И.А.Немченко**

Проект планировки территории в границах зоны предприятий и складов V-IV классов вредности (санитарно-защитные зоны - до 100м) (ПК-1), прилегающей к кварталу 10 поселка Мехзавод в Красноглинском районе городского округа Самара. М 1:1000



- Условные обозначения:**
- граница проекта планировки территории
  - существующая красная линия квартала
  - граница образуемого земельного участка
  - границы зон планируемого размещения объектов капитального строительства
  - характеристическая точка красной линии с порядковым номером
  - характеристическая точка образуемого земельного участка с порядковым номером
  - 63:01:0338008 - номер кадастрового квартала
  - внутриквартальный проезд существующий
  - существующие нежилые здания и сооружения (гаражи)
  - зоны планируемого размещения объектов капитального строительства

**Ведомость координат поворотных точек существующих красных линий планировочного квартала**

Номер точки на плане	Наименование	
	X	Y
1	11404.10	12581.18
2	11402.89	12588.72
3	11402.51	12593.48
4	11402.48	12687.30
5	11404.28	12711.74
6	11430.44	12809.91
7	11445.95	12862.24
8	11446.74	12865.75
9	11458.99	12935.15
10	11459.50	12937.45
11	11465.29	12959.02
12	11466.27	12964.47
13	11468.67	12990.03

**Ведомость координат грани планируем**

Номер точки на плане	X	
	Y	X
1	11405.11	
2	11834.14	
3	11821.96	
4	11721.80	
5	11692.69	
6	11675.28	
7	11663.29	
8	11630.73	
9	11509.25	
10	11511.30	
11	11503.38	
12	11493.93	
13	11478.71	
14	11477.96	
15	11473.66	
16	11474.07	
17	11474.02	
18	11473.71	
19	11473.72	
20	11474.48	
21	11464.37	
22	11461.14	
23	11447.39	
24	11437.21	
25	11433.65	
26	11432.68	
27	11430.94	
28	11431.15	
29	11415.71	
30	11406.53	
31	11404.19	
32	11404.20	
33	11405.11	

Секретариат  
Вед. инж. К.  
Подп. и дата  
М.П. и подп.



# Официальное опубликование

Чертеж межевания территории с обозначением границ образуемых и изменяемых земельных участков на кадастровом плане территории и мест допустимого размещения зданий, строений и сооружений. М 1:1000

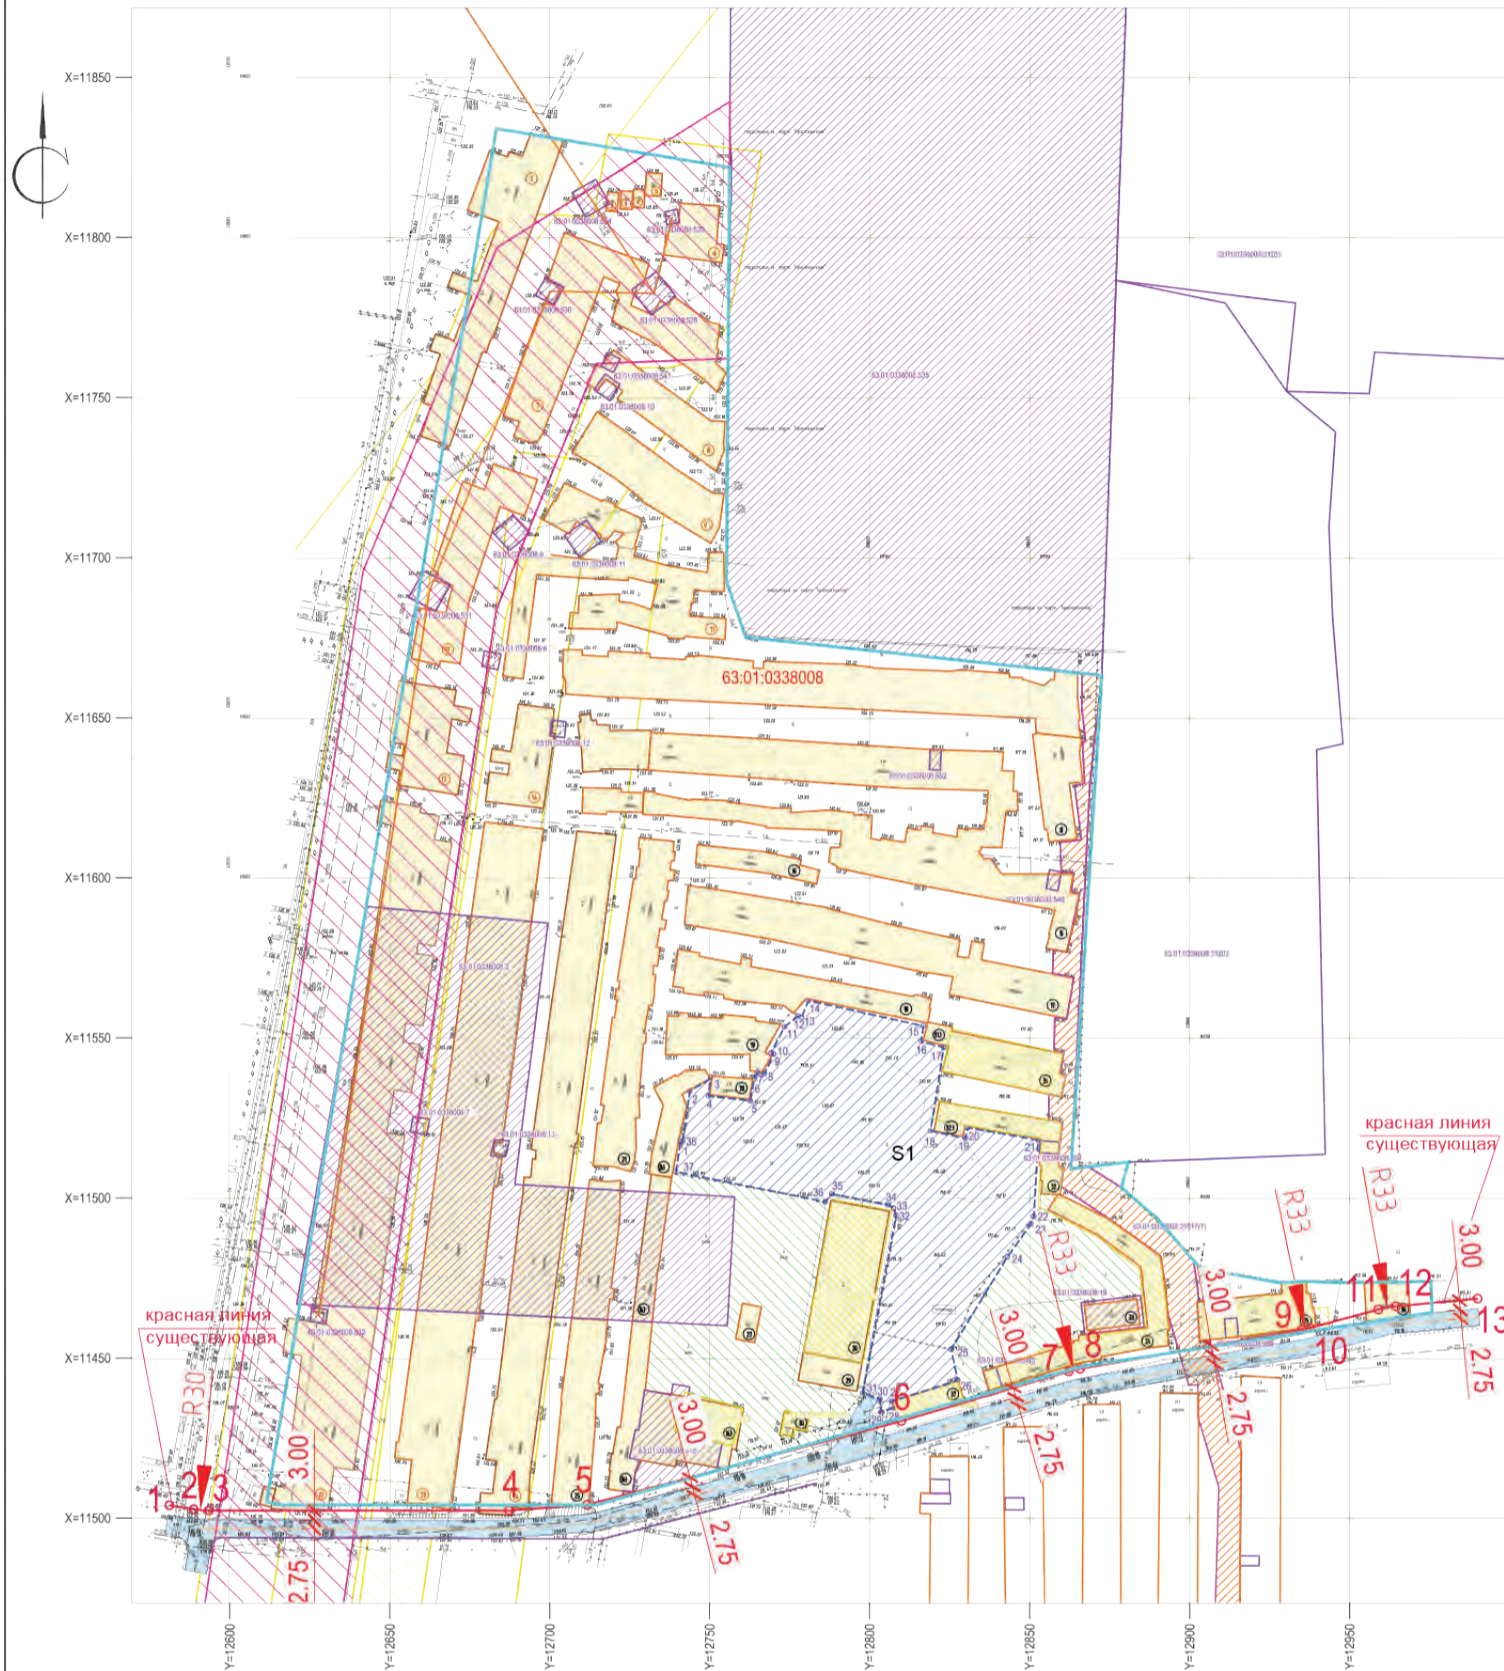


Таблица координат г  
границы образуе

Номер точки на плане	X	Наименование
1	11517.76	1
2	11533.43	1
3	11537.83	1
4	11532.01	1
5	11530.50	1
6	11537.27	1
7	11539.41	1
8	11538.85	1
9	11545.05	1
10	11545.46	1
11	11553.53	1
12	11556.96	1
13	11556.58	1
14	11561.76	1
15	11553.85	1
16	11548.99	1
17	11547.17	1
18	11521.08	1
19	11518.70	1
20	11522.09	1
21	11518.21	1
22	11494.39	1
23	11492.00	1
24	11481.75	1
25	11452.87	1
26	11443.19	1
27	11436.63	1
28	11434.56	1
29	11433.33	1
30	11437.37	1
31	11439.22	1
32	11494.72	1
33	11496.87	1
34	11498.04	1
35	11501.39	1
36	11498.91	1
37	11508.34	1
38	11517.83	1
1	11517.76	1

Площадь образуемого земель

Условные обозначения:

- граница проекта планировки территории
- красная линия квартала существующая
- граница образуемого земельного участка
- характерная точка границы образуемого земельного участка с порядковым номером
- характерная точка красной линии с порядковым номером
- внутриквартальный проезд (существующий)
- территории, поставленные на кадастр
- здания, поставленные на кадастр (неоконченное строительство)
- территории, подлежащие постановке на кадастр
- территории общего пользования
- существующие нежилые здания и сооружения (гаражи)
- 63.01.0338008 - номер кадастрового квартала
- 63.01.0338008:19 - кадастровый номер земельного участка, границы которого включены в ГКН
- 63.01.0338008:834 - кадастровый номер земельного участка под зданиями границы которого включены в ГКН

Существующие кадастровые участки

N п/п	Кадастровый номер объекта недвижимости	Вид объекта недвижимости	Вид разрешенного использования	Площадь, га всего/в границах планировки
1	63.01.0338008:2	земельный участок	под цех N26	10.300
2	63.01.0338008:7	земельный участок	опоры ВЛ-110 кв	0.0259
3	63.01.0338008:8	земельный участок	опоры ВЛ-110 кв	0.0261
4	63.01.0338008:9	земельный участок	опоры ВЛ-110 кв	0.06368
5	63.01.0338008:10	земельный участок	опоры ВЛ-110 кв	0.03502
6	63.01.0338008:11	земельный участок	опоры ВЛ-110 кв	0.06998
7	63.01.0338008:12	земельный участок	опоры ВЛ-110 кв	0.02303
8	63.01.0338008:13	земельный участок	опоры ВЛ-110 кв	0.0230
9	63.01.0338008:19	земельный участок	под нежилое здание	0.1853
10	63.01.0338008:528	земельный участок	опоры ВЛ-110 кв	0.0954
11	63.01.0338008:529	земельный участок	опоры ВЛ-110 кв	0.0168
12	63.01.0338008:530	земельный участок	опоры ВЛ-110 кв	0.0419
13	63.01.0338008:531	земельный участок	опоры ВЛ-110 кв	0.090/0.077
14	63.01.0338008:532	земельный участок	опоры ВЛ-110 кв	0.0291
15	63.01.0338008:534	земельный участок	опоры ВЛ-110 кв	0.0748
16	63.01.0338008:541	земельный участок	опоры ВЛ-110 кв	0.0210
17	63.01.0338008:549	земельный участок	под гаражное строит-во	0.0225
18	63.01.0338008:552	земельный участок	под гаражное строит-во	0.0215
19	63.01.0338008:918	земельный участок	нет данных	0.5777
20	63.01.0338008:969	земельный участок	индивидуальный гараж	0.0225
21	63.01.0338008:983	земельный участок	индивидуальный гараж	0.0283
22	63.01.0338008:989	земельный участок	индивидуальный гараж	0.02323
23	63.01.0000000:31617(7)	земельный участок	нет данных	4.7586/1.3711
24	63.01.0338008:830	земельный участок	незавершенное стр-во	0.12372
25	63.01.0338008:832	земельный участок	незавершенное стр-во	0.49401
26	63.01.0338008:834	земельный участок	незавершенное стр-во	1.15016
27	63.01.0338008:913	земельный участок	незавершенное стр-во	1.23302
28	63.01.0338008:915	земельный участок	незавершенное стр-во	0.04943
29	63.01.0338008:933	земельный участок	незавершенное стр-во	0.92122
30	63.01.0000000:22878	земельный участок	незавершенное стр-во	0.47238

Ведомость координат поворотных точек существующих красных линий планировочного квартала

Номер точки на плане	Наименование	
	X	Y
1	11404.10	12581.18
2	11402.89	12588.72
3	11402.51	12593.48
4	11402.48	12687.30
5	11404.28	12711.74
6	11430.44	12809.91
7	11445.95	12862.24
8	11446.74	12865.75
9	11458.99	12935.15
10	11459.50	12937.45
11	11465.29	12959.02
12	11466.27	12964.47
13	11468.67	12990.03

Виды элементов планировочной структуры:

- Квартал (граница квартала)
- 63.01.0338008 - Номер квартала
- Улично-дорожная сеть

Имя, Фамилия, Подпись, Должность, Место, Дата, Лого, Подпись, Инициалы



# Официальное опубликование

## ДЕПАРТАМЕНТ ГРАДОСТРОИТЕЛЬСТВА ГОРОДСКОГО ОКРУГА САМАРА

### РАСПОРЯЖЕНИЕ

20.11.2018 №Д05-01-06/26-0-0

#### Об организации аукциона на право заключения договора о развитии застроенной территории в границах улиц Ульяновской, Никитинской, Буянова, Вилоновской в Ленинском районе городского округа Самара

В соответствии со статьей 46.3 Градостроительного кодекса Российской Федерации, постановлением Администрации городского округа Самара от 17.12.2010 № 1762 «О конкретизации полномочий Департамента градостроительства городского округа Самара» и постановлением Администрации городского округа Самара от 09.10.2018 № 820 «О проведении аукциона на право заключения договора о развитии застроенной территории в границах улиц Ульяновской, Никитинской, Буянова, Вилоновской в Ленинском районе городского округа Самара»:

1. Назначить проведение аукциона на право заключения договора о развитии застроенной территории в границах улиц Ульяновской, Никитинской, Буянова, Вилоновской в Ленинском районе городского округа Самара на 14.00 часов 24.12.2018 в здании Департамента градостроительства городского округа Самара, расположенного по адресу: г. Самара, ул. Галактионовская, д.132, кабинет 308.
2. Утвердить порядок проведения аукциона согласно приложению № 1 к настоящему распоряжению.
3. Утвердить форму заявки на участие в аукционе согласно приложению № 2 к настоящему распоряжению.
4. Утвердить порядок внесения и возврата задатка согласно приложению № 3 к настоящему распоряжению.
5. Определить величину повышения начальной цены предмета аукциона (шаг аукциона) в размере 50 000 (пятьдесят тысяч) рублей.
6. Настоящее распоряжение вступает в силу со дня его подписания.
7. Опубликовать настоящее распоряжение в газете «Самарская Газета».
8. Контроль за выполнением настоящего распоряжения возложить на заместителя руководителя Департамента градостроительства городского округа Самара С.Н.Шанова.

#### Руководитель Департамента С.М. Дорошенко

ПРИЛОЖЕНИЕ № 1  
к распоряжению Департамента градостроительства городского округа Самара от 20.11.2018 №Д05-01-06/26-0-0

#### Порядок проведения аукциона

Заявки принимаются по адресу: 443010, г. Самара, ул. Галактионовская, 132, Департамент градостроительства городского округа Самара, каб. 101 (канцелярия), с 22.11.2018 по 19.12.2018 (включительно) по рабочим дням с 9 часов до 15 часов по местному времени.

Заявители представляют на имя руководителя Департамента градостроительства городского округа Самара заявку на участие в аукционе по установленной форме. Заявка на участие в аукционе должна быть оформлена строго по образцу, подписана представителем Заявителя на участие в аукционе, подпись заверена печатью. Все документы должны быть аккуратно оформлены и заполнены разборчиво. Подчистки и исправления не допускаются.

В аукционе принимают участие лица, допущенные к участию в аукционе согласно протоколу приема заявок. Заявители представляют на имя руководителя Департамента градостроительства городского округа Самара заявку на участие в аукционе по установленной форме. Заявка на участие в аукционе должна быть оформлена строго по образцу, подписана представителем Заявителя на участие в аукционе, подпись заверена печатью. Все документы должны быть аккуратно оформлены и заполнены разборчиво. Подчистки и исправления не допускаются.

Аукцион проводится аукционной комиссией по проведению аукционов на право заключить договоры о развитии застроенных территорий городского округа Самара в присутствии участников аукциона (их представителей). Аукцион проводится путем увеличения начальной цены права на заключение договора о развитии застроенной территории на "шаг аукциона". Победителем аукциона признается участник, предложивший максимальную цену за право на заключение договора.

Аукцион считается оконченным, если после троекратного объявления аукционистом цены за право на заключение договора о развитии застроенной территории ни один участник аукциона не поднял карточку. В этом случае аукционист объявляет об окончании проведения аукциона. Последнее и предпоследнее предложения о цене за право на заключение договора о развитии застроенной территории, наименование победителя аукциона и участника аукциона, сделавшего предпоследнее предложение о цене за право на заключение договора о развитии застроенной территории фиксируются в протоколе о результатах аукциона (далее – протокол).

Участники аукциона вправе осуществлять аудио и видеозапись аукциона. Протокол о результатах аукциона составляется в форме электронного документа, который подписывается организатором аукциона с использованием усиленной квалифицированной электронной подписи и направляется победителю аукциона не позднее одного рабочего дня со дня проведения аукциона.

Информация о результатах аукциона опубликовывается организатором аукциона в сети «Интернет», на котором было размещено извещение о проведении аукциона, соответственно в течение одного рабочего дня со дня проведения аукциона.

Участники аукциона вправе обжаловать результаты аукциона в соответствии с действующим законодательством.

#### Заместитель руководителя Департамента С.Н. Шанов

ПРИЛОЖЕНИЕ № 2  
к распоряжению Департамента градостроительства городского округа Самара от 20.11.2018 №Д05-01-06/26-0-0

Форма заявки на участие в аукционе

от «    » \_\_\_\_\_ 2018 года

Руководителю Департамента градостроительства  
городского округа Самара

С.М. Дорошенко

#### ЗАЯВКА

на участие в аукционе на право заключения договора о развитии застроенной территории в границах улиц Ульяновской, Никитинской, Буянова, Вилоновской в Ленинском районе городского округа Самара

1. \_\_\_\_\_ (участник аукциона), в лице \_\_\_\_\_ (наименование должности руководителя и его Ф.И.О. для юридических лиц), сообщает о согласии участвовать в аукционе на условиях, установленных в извещении о проведении аукциона, и в случае победы осуществлять развитие застроенной территории в соответствии с условиями договора.

2. Сообщаем, что для оперативного уведомления по вопросам организационного характера и взаимодействия с Организатором аукциона по выполнению технической работы по подготовке и проведению аукциона уполномочен \_\_\_\_\_

(Ф.И.О., телефон представителя Заявителя на участие в аукционе)

все сведения о проведении аукциона просим сообщать уполномоченному лицу.

Юридический и фактический адреса, телефон/факс \_\_\_\_\_  
Банковские реквизиты: \_\_\_\_\_

Сдал (заявитель): \_\_\_\_\_ (Фамилия, инициалы)

Регистрационный номер: (\_\_\_\_\_)

дата: «    » \_\_\_\_\_ 20\_\_ г. Время: \_\_\_\_\_

Принял: \_\_\_\_\_ (должность, фамилия, инициалы)

Подпись руководителя \_\_\_\_\_

Подпись главного бухгалтера \_\_\_\_\_

МП.

Примечание: Оформление Заявителем заявки осуществляется путем заполнения только пустых строк.

#### Заместитель руководителя Департамента С.Н.Шанов

ПРИЛОЖЕНИЕ № 3  
к распоряжению Департамента градостроительства городского округа Самара от 20.11.2018 №Д05-01-06/26-0-0

#### Порядок внесения и возврата задатка

Заявитель перечисляет, а Организатор аукциона принимает задаток по следующим реквизитам (УФК по Самарской области Департамент финансов и экономического развития Администрации городского округа Самара (Департамент градостроитель-

ства городского округа Самара, л/с 509.01.001.0) Отделение Самара, г. Самара, БИК 043601001, р/с40302810836015000004, КБК 9090000000000001510) на участие в аукционе в сумме 5 000 000 (пять миллионов) рублей.

1. Организатор аукциона возвращает задаток на расчетный счет Заявителя в случае, если:
  - 1.1. Заявитель не будет признан победителем аукциона. Задаток возвращается в течение 5 рабочих дней со дня подписания протокола о результатах аукциона.
  - 1.2. Аукцион признан несостоявшимся. Задаток возвращается в течение 5 рабочих дней со дня подписания протокола о результатах аукциона.
  - 1.3. Заявитель отзывает заявку до даты окончания приема заявок. Задаток возвращается в течение 5 рабочих дней со дня регистрации Организатором аукциона отзыва заявки.
  - 1.4. Заявитель не допущен к участию в аукционе. Задаток возвращается в течение 5 рабочих дней со дня оформления протокола приема заявок.
  2. В случае объявления Заявителя победителем аукциона сумма внесенного им задатка засчитывается в счет исполнения обязательств по договору. Если сумма внесенного задатка превышает сумму, определенную по результатам аукциона, разница возвращается в течение 5 рабочих дней со дня подписания договора о развитии застроенной территории.
  3. На денежные средства, перечисленные Заявителем на расчетный счет Организатора в счет задатка, проценты не начисляются.

#### Заместитель руководителя Департамента С.Н.Шанов

#### Извещение

о проведении аукциона на право заключения договора о развитии застроенной территории в границах улиц Ульяновской, Никитинской, Буянова, Вилоновской в Ленинском районе городского округа Самара

**Организатор аукциона:** Департамент градостроительства городского округа Самара, 443100, г. Самара, ул. Галактионовская, 132, телефон/факс: (846) 242 05 74, адрес электронной почты dgs@samadm.ru

**Официальный сайт** в сети «Интернет», на котором размещено извещение о проведении аукциона — [www.torgi.gov.ru](http://www.torgi.gov.ru).

**Место, дата, время проведения аукциона:** Аукцион проводится 24.12.2018 в 14 ч. 00 мин. по адресу: 443100, г. Самара, ул. Галактионовская, д.132, кабинет 308.

**Адрес места, порядок и сроки подачи заявок:** Заявки принимаются по адресу: Департамент градостроительства городского округа Самара, 443100, г. Самара, ул. Галактионовская, 132 кабинет № 101 (канцелярия), с 22.11.2018 по 19.12.2018 (включительно) по рабочим дням с 9 ч. 00 мин. до 15 ч 00 мин. по местному времени.

Срок окончания подачи заявок - 15 ч. 00 мин. 19.12.2018. Заявители представляют Организатору аукциона заявку на участие в аукционе по форме, указанной в Приложении. Заявка на участие в аукционе должна быть оформлена строго по образцу, подписана представителем Заявителя на участие в аукционе, подпись заверена печатью. Все документы должны быть аккуратно оформлены и заполнены разборчиво. Подчистки и исправления не допускаются.

- Перечень документов для участия в аукционе:
1. заявка на участие в аукционе по форме, указанной в Приложении с указанием реквизитов счета для возврата задатка;
  2. документы, подтверждающие внесение задатка;
  3. документы об отсутствии у Заявителя задолженности по начисленным налогам, сборам и иным обязательным платежам в бюджеты любого уровня или государственные внебюджетные фонды за прошедший календарный год, размер которой превышает двадцать пять процентов балансовой стоимости активов Заявителя по данным бухгалтерской отчетности за последний завершенный отчетный период.

**Аукцион проводится на основании** постановления Администрации городского округа Самара от 25.09.2018 № 769 «О принятии решения о развитии застроенной территории в границах улиц Ульяновской, Никитинской, Буянова, Вилоновской в Ленинском районе городского округа Самара».

**Местоположение и площадь застроенной территории** – территория расположена в границах улиц Ульяновской, Никитинской, Буянова, Вилоновской в Ленинском районе городского округа Самара, площадь территории составляет 0,4328 га.

Кадастровый номер квартала: 63:01:0519002

Перечень адресов зданий, строений, сооружений, подлежащих сносу, реконструкции:

№ п/п	Адрес	Номер, под которым включен в Адресную программу сноса и реконструкции многоквартирных домов на территории городского округа Самара, утвержденную Решением Думы городского округа Самара от 20.03.2008 № 540 или номер Постановления о признании многоквартирного дома аварийным и подлежащим сносу
1	ул.Буянова, д. 113 литеры А,а,а1	№ 150 от 30.10.2017
2	Буянова, 115 А	176
3	Буянова, 115 Б	177
4	Буянова, 115 В	178
5	Буянова, 117/91 А	179

**Начальная цена права на заключение договора** составляет 1000000 (один миллион) рублей.

Приложение к извещению

Форма заявки на участие в аукционе

от «    » \_\_\_\_\_ 20\_\_ года

Руководителю Департамента градостроительства  
городского округа Самара

С.М.Дорошенко

#### ЗАЯВКА

на участие в аукционе на право заключения договора о развитии застроенной территории в границах улиц Ульяновской, Никитинской, Буянова, Вилоновской в Ленинском районе городского округа Самара

1. \_\_\_\_\_ (участник аукциона), в лице \_\_\_\_\_ (наименование должности руководителя и его Ф.И.О. для юридических лиц), сообщает о согласии участвовать в аукционе на условиях, установленных в извещении о проведении аукциона, и в случае победы осуществлять развитие застроенной территории в соответствии с условиями договора.

2. Сообщаем, что для оперативного уведомления по вопросам организационного характера и взаимодействия с Организатором аукциона по выполнению технической работы по подготовке и проведению аукциона уполномочен \_\_\_\_\_

(Ф.И.О., телефон представителя Заявителя на участие в аукционе)

все сведения о проведении аукциона просим сообщать уполномоченному лицу.

Юридический и фактический адреса, телефон/факс \_\_\_\_\_  
Банковские реквизиты: \_\_\_\_\_

Сдал (заявитель): \_\_\_\_\_ (Фамилия, инициалы)

Регистрационный номер: (\_\_\_\_\_)

дата: «    » \_\_\_\_\_ 20\_\_ г. Время: \_\_\_\_\_

Принял: \_\_\_\_\_ (должность, фамилия, инициалы)

Подпись руководителя \_\_\_\_\_

Подпись главного бухгалтера \_\_\_\_\_

МП.

Примечание: Оформление Заявителем заявки осуществляется путем заполнения только пустых строк.

## Официальное опубликование

## ДЕПАРТАМЕНТ ГРАДОСТРОИТЕЛЬСТВА ГОРОДСКОГО ОКРУГА САМАРА

## РАСПОРЯЖЕНИЕ

20.11.2018 №Д05-01-06/27-0-0

**Об организации аукциона на право заключения договора о развитии застроенной территории в границах улиц Севастопольской, Енисейской, Юбилейной в Кировском районе городского округа Самара**

В соответствии со статьей 46.3 Градостроительного кодекса Российской Федерации, постановлением Администрации городского округа Самара от 17.12.2010 № 1762 «О конкретизации полномочий Департамента градостроительства городского округа Самара» и постановлением Администрации городского округа Самара от 24.08.2018 № 679 «О проведении аукциона на право заключения договора о развитии застроенной территории в границах улиц Севастопольской, Енисейской, Юбилейной в Кировском районе городского округа Самара»:

1. Назначить проведение аукциона на право заключения договора о развитии застроенной территории в границах улиц Севастопольской, Енисейской, Юбилейной в Кировском районе городского округа Самара на 14.00 часов 24.12.2018 в здании Департамента градостроительства городского округа Самара, расположенного по адресу: г. Самара, ул. Галактионовская, д.132, кабинет 308.
2. Утвердить порядок проведения аукциона согласно приложению № 1 к настоящему распоряжению.
3. Утвердить форму заявки на участие в аукционе согласно приложению № 2 к настоящему распоряжению.
4. Утвердить порядок внесения и возврата задатка согласно приложению № 3 к настоящему распоряжению.
5. Определить величину повышения начальной цены предмета аукциона (шаг аукциона) в размере 50 000 (пятьдесят тысяч) рублей.
6. Настоящее распоряжение вступает в силу со дня его подписания.
7. Опубликовать настоящее распоряжение в газете «Самарская Газета».
8. Контроль за выполнением настоящего распоряжения возложить на заместителя руководителя Департамента градостроительства городского округа Самара С.Н. Шанова.

**Руководитель Департамента  
С.М. Дорошенко**

ПРИЛОЖЕНИЕ № 1  
к распоряжению Департамента градостроительства городского округа Самара от 20.11.2018 №Д05-01-06/27-0-0

## Порядок проведения аукциона

Заявки принимаются по адресу: 443010, г. Самара, ул. Галактионовская, 132, Департамент градостроительства городского округа Самара, каб. 101 (канцелярия), с 22.11.2018 по 19.12.2018 (включительно) по рабочим дням с 9 часов до 15 часов по местному времени.

Заявители представляют на имя руководителя Департамента градостроительства городского округа Самара заявку на участие в аукционе по установленной форме. Заявка на участие в аукционе должна быть оформлена строго по образцу, подписана представителем Заявителя на участие в аукционе, подпись заверена печатью. Все документы должны быть аккуратно оформлены и заполнены разборчиво. Подчистки и исправления не допускаются.

В аукционе принимают участие лица, допущенные к участию в аукционе согласно протоколу приема заявок.

Аукцион проводится аукционной комиссией по проведению аукционов на право заключить договоры о развитии застроенных территорий городского округа Самара в присутствии участников аукциона (их представителей). Аукцион проводится путем увеличения начальной цены права на заключение договора о развитии застроенной территории на "шаг аукциона". Победителем аукциона признается участник, предложивший максимальную цену за право на заключение договора.

Аукцион считается окончанным, если после трехкратного объявления аукционистом цены за право на заключение договора о развитии застроенной территории ни один участник аукциона не поднял карточку. В этом случае аукционист объявляет об окончании проведения аукциона. Последнее и предпоследнее предложения о цене за право на заключение договора о развитии застроенной территории, наименование победителя аукциона и участника аукциона, сделавшего предпоследнее предложение о цене за право на заключение договора о развитии застроенной территории фиксируются в протоколе о результатах аукциона (далее – протокол).

Участники аукциона вправе осуществлять аудио и видеозапись аукциона.

Протокол о результатах аукциона составляется в форме электронного документа, который подписывается организатором аукциона с использованием усиленной квалифицированной электронной подписи и направляется победителю аукциона не позднее одного рабочего дня со дня проведения аукциона.

Информация о результатах аукциона публикуется организатором аукциона в сети «Интернет», на котором было размещено извещение о проведении аукциона, соответственно в течение одного рабочего дня со дня проведения аукциона.

Участники аукциона вправе обжаловать результаты аукциона в соответствии с действующим законодательством.

**Заместитель руководителя Департамента  
С.Н. Шанов**

ПРИЛОЖЕНИЕ № 2  
к распоряжению Департамента градостроительства городского округа Самара от 20.11.2018 №Д05-01-06/27-0-0

Форма заявки на участие в аукционе

от «\_\_» \_\_\_\_\_ 2018 года

Руководителю Департамента градостроительства  
городского округа Самара

С.М. Дорошенко

## ЗАЯВКА

на участие в аукционе на право заключения договора о развитии застроенной территории в границах улиц Севастопольской, Енисейской, Юбилейной в Кировском районе городского округа Самара

1. \_\_\_\_\_ (участник аукциона), в лице \_\_\_\_\_ (наименование должности руководителя и его Ф.И.О. для юридических лиц), сообщает о согласии участвовать в аукционе на условиях, установленных в извещении о проведении аукциона, и в случае победы осуществлять развитие застроенной территории в соответствии с условиями договора.

2. Сообщаем, что для оперативного уведомления по вопросам организационного характера и взаимодействия с Организатором аукциона по выполнению технической работы по подготовке и проведению аукциона уполномочен \_\_\_\_\_,

(Ф.И.О., телефон представителя Заявителя на участие в аукционе)

все сведения о проведении аукциона просим сообщать уполномоченному лицу.

Юридический и фактический адреса, телефон/факс \_\_\_\_\_  
Банковские реквизиты: \_\_\_\_\_

\_\_\_\_\_

Сдал (заявитель): \_\_\_\_\_ (Фамилия, инициалы)

Регистрационный номер: (\_\_\_\_\_)

дата: «\_\_\_\_\_» \_\_\_\_\_ 20\_\_ г. Время: \_\_\_\_\_

Принял: \_\_\_\_\_  
(должность, фамилия, инициалы)

Подпись руководителя \_\_\_\_\_

Подпись главного бухгалтера \_\_\_\_\_

МП.

Примечание:

Оформление Заявителем заявки осуществляется путем заполнения только пустых строк.

**Заместитель руководителя Департамента  
С.Н. Шанов**

ПРИЛОЖЕНИЕ № 3  
к распоряжению Департамента градостроительства городского округа Самара от 20.11.2018 №Д05-01-06/27-0-0

## Порядок внесения и возврата задатка

Заявитель перечисляет, а Организатор аукциона принимает задаток по следующим реквизитам (УФК по Самарской области Департамент финансов и экономического развития Администрации городского округа Самара (Департамент градостроительства городского округа Самара, л/с 509.01.001.0) Отделение Самара, г. Самара, БИК 043601001, р/с40302810836015000004, КБК 9090000000000001510) на участие в аукционе в сумме 5 000 000 (пять миллионов) рублей.

1. Организатор аукциона возвращает задаток на расчетный счет Заявителя в случае, если:

1.1. Заявитель не будет признан победителем аукциона. Задаток возвращается в течение 5 рабочих дней со дня подписания протокола о результатах аукциона.

1.2. Аукцион признан несостоявшимся. Задаток возвращается в течение 5 рабочих дней со дня подписания протокола о результатах аукциона.

1.3. Заявитель отзывает заявку до даты окончания приема заявок. Задаток возвращается в течение 5 рабочих дней со дня регистрации Организатором аукциона отзыва заявки.

1.4. Заявитель не допущен к участию в аукционе. Задаток возвращается в течение 5 рабочих дней со дня оформления протокола приема заявок.

2. В случае объявления Заявителя победителем аукциона сумма внесенного им задатка засчитывается в счет исполнения обязательств по договору. Если сумма внесенного задатка превышает сумму, определенную по результатам аукциона, разница возвращается в течение 5 рабочих дней со дня подписания договора о развитии застроенной территории.

3. На денежные средства, перечисленные Заявителем на расчетный счет Организатора в счет задатка, проценты не начисляются.

**Заместитель руководителя Департамента  
С.Н.Шанов**

## Извещение

о проведении аукциона на право заключения договора о развитии застроенной территории в границах улиц Севастопольской, Енисейской, Юбилейной в Кировском районе городского округа Самара

**Организатор аукциона:** Департамент градостроительства городского округа Самара, 443100, г. Самара, ул. Галактионовская, 132, телефон/факс: (846) 242 05 74, адрес электронной почты dgs@samadm.ru

**Официальный сайт** в сети «Интернет», на котором размещено извещение о проведении аукциона — [www.torgi.gov.ru](http://www.torgi.gov.ru).

**Место, дата, время проведения аукциона:** Аукцион проводится 24.12.2018 в 14 ч. 00 мин. по адресу: 443100, г. Самара, ул. Галактионовская, д.132, кабинет 308.

**Адрес места, порядок и сроки подачи заявок:** Заявки принимаются по адресу: Департамент градостроительства городского округа Самара, 443100, г. Самара, ул. Галактионовская, 132 кабинет № 101 (канцелярия), с 22.11.2018 по 19.12.2018 (включительно) по рабочим дням с 9 ч. 00 мин. до 15 ч 00 мин. по местному времени.

Срок окончания подачи заявок - 15 ч. 00 мин. 19.12.2018.

Заявители представляют Организатору аукциона заявку на участие в аукционе по форме, указанной в Приложении. Заявка на участие в аукционе должна быть оформлена строго по образцу, подписана представителем Заявителя на участие в аукционе, подпись заверена печатью. Все документы должны быть аккуратно оформлены и заполнены разборчиво. Подчистки и исправления не допускаются.

Перечень документов для участия в аукционе:

1. заявка на участие в аукционе по форме, указанной в Приложении с указанием реквизитов счета для возврата задатка;

2. документы, подтверждающие внесение задатка;

3. документы об отсутствии у Заявителя задолженности по начисленным налогам, сборам и иным обязательным платежам в бюджеты любого уровня или государственные внебюджетные фонды за прошедший календарный год, размер которой превышает двадцать пять процентов балансовой стоимости активов Заявителя по данным бухгалтерской отчетности за последний завершенный отчетный период.

**Аукцион проводится на основании** постановления Администрации городского округа Самара от 24.08.2018 № 677 «О принятии решения о развитии застроенной территории в границах улиц Севастопольской, Енисейской, Юбилейной в Кировском районе городского округа Самара».

**Местоположение и площадь застроенной территории** – территория расположена в границах улиц Севастопольской, Енисейской, Юбилейной в Кировском районе городского округа Самара, площадь территории составляет 0,9379 га.

Кадастровый номер квартала: 63:01:0236005

Перечень адресов зданий, строений, сооружений, подлежащих сносу, реконструкции:

№ п/п	Адрес	Номер, под которым включен в Адресную программу сноса и реконструкции многоквартирных домов на территории городского округа Самара, утвержденную Решением Думы городского округа Самара от 20.03.2008 № 540
1	Юбилейная, 54	682
2	Юбилейная, 54а	683
3	Юбилейная, 54б	684
4	Юбилейная, 56	685
5	Юбилейная, 58	686
6	Юбилейная, 58а	687
7	Юбилейная, 58б	688

**Начальная цена права на заключение договора** составляет 1000000 (один миллион) рублей.

Форма заявки на участие в аукционе

от «\_\_» \_\_\_\_\_ 20\_\_ года

Руководителю Департамента градостроительства  
городского округа Самара

С.М.Дорошенко

## ЗАЯВКА

на участие в аукционе на право заключения договора о развитии застроенной территории в границах улиц Севастопольской, Енисейской, Юбилейной в Кировском районе городского округа Самара

1. \_\_\_\_\_ (участник аукциона), в лице \_\_\_\_\_ (наименование должности руководителя и его Ф.И.О. для юридических лиц), сообщает о согласии участвовать в аукционе на условиях, установленных в извещении о проведении аукциона, и в случае победы осуществлять развитие застроенной территории в соответствии с условиями договора.

2. Сообщаем, что для оперативного уведомления по вопросам организационного характера и взаимодействия с Организатором аукциона по выполнению технической работы по подготовке и проведению аукциона уполномочен \_\_\_\_\_,

(Ф.И.О., телефон представителя Заявителя на участие в аукционе)

все сведения о проведении аукциона просим сообщать уполномоченному лицу.

Юридический и фактический адреса, телефон/факс \_\_\_\_\_  
Банковские реквизиты: \_\_\_\_\_

\_\_\_\_\_

Сдал (заявитель): \_\_\_\_\_ (Фамилия, инициалы)

Регистрационный номер: (\_\_\_\_\_)

дата: «\_\_\_\_\_» \_\_\_\_\_ 20\_\_ г. Время: \_\_\_\_\_

Принял: \_\_\_\_\_  
(должность, фамилия, инициалы)

Подпись руководителя \_\_\_\_\_

Подпись главного бухгалтера \_\_\_\_\_

МП.

Примечание:

Оформление Заявителем заявки осуществляется путем заполнения только пустых строк.

# Официальное опубликование

## АДМИНИСТРАЦИЯ КИРОВСКОГО ВНУТРИГОРОДСКОГО РАЙОНА ГОРОДСКОГО ОКРУГА САМАРА

### ПОСТАНОВЛЕНИЕ

19.11.2018 №90

#### Об утверждении отчета об исполнении бюджета Кировского внутригородского района городского округа Самара за 9 месяцев 2018 года

Во исполнение статьи 264.2 Бюджетного кодекса Российской Федерации, статьи 52 Федерального закона Российской Федерации от 06.10.2003 № 131-ФЗ «Об общих принципах организации местного самоуправления в Российской Федерации», постановляю:

1. Утвердить отчет об исполнении бюджета Кировского внутригородского района городского округа Самара Самарской области за 9 месяцев 2018 года согласно приложению № 1 к настоящему постановлению.
2. Утвердить информацию о численности и произведенных кассовых расходах в 2018 году на содержание работников, замещающих должности муниципальной службы и работников, замещающих должности, не являющиеся должностями муниципальной службы согласно приложению № 2 к настоящему постановлению.

3. Направить в Совет депутатов Кировского внутригородского района городского округа Самара и Контрольно-счетную палату городского округа Самара отчет об исполнении бюджета Кировского внутригородского района городского округа Самара за 9 месяцев 2018 года и информацию о численности и произведенных кассовых расходах в 2018 году на содержание работников, замещающих должности муниципальной службы и работников, замещающих должности, не являющиеся должностями муниципальной службы в течение 5 дней после их утверждения.

4. Настоящее постановление вступает в силу со дня его официального опубликования.  
5. Контроль за выполнением настоящего постановления возложить на заместителя главы Администрации Кировского внутригородского района городского округа Самара Р.М.Насырову.

Исполняющий обязанности  
Главы Администрации  
Кировского внутригородского района  
городского округа Самара Р.М.Насырова

Приложение № 1  
к постановлению Администрации  
Кировского внутригородского района  
городского округа Самара  
19.11.2018 №90

#### ОТЧЕТ ОБ ИСПОЛНЕНИИ БЮДЖЕТА

Наименование финансового органа	Администрация Кировского внутригородского района городского округа Самара	Форма по ОКУД	КОДЫ 0503117
Наименование публично-правового образования	Бюджет ВР Кировский	Дата	01.10.2018
Периодичность:	месячная, квартальная, годовая	по ОКПО	04031300
Единица измерения:	руб.	Глава по БК	937
		по ОКТМО	36701310
			383

#### 1. Доходы бюджета

Наименование показателя	Код строки	Код дохода по бюджетной классификации	Утвержденные бюджетные назначения	Исполнено	Неисполненные назначения
1	2	3	4	5	6
Доходы бюджета - ВСЕГО:	010	X	306 537 770,94	154 231 594,21	152 306 176,73
В том числе:					
НАЛОГОВЫЕ И НЕНАЛОГОВЫЕ ДОХОДЫ	010	000 100000000000000000	125 363 716,94	57 086 053,32	68 277 663,62
НАЛОГИ НА ИМУЩЕСТВО	010	000 106000000000000000	108 510 500,00	34 887 883,30	73 622 616,70
Налог на имущество физических лиц	010	000 10601000000000110	67 036 500,00	10 994 537,77	56 041 962,23
Налог на имущество физических лиц, взимаемый по ставкам, применяемым к объектам налогообложения, расположенным в границах городских округов с внутригородским делением	010	000 10601020110000110	67 036 500,00	10 994 537,77	56 041 962,23
Налог на имущество физических лиц, взимаемый по ставкам, применяемым к объектам налогообложения, расположенным в границах городских округов с внутригородским делением (сумма платежа (перерасчеты, недоимка и задолженность по соответствующему платежу, в том числе по отмененному)	010	182 10601020111000110	67 036 500,00	10 693 202,12	56 343 297,88
Налог на имущество физических лиц, взимаемый по ставкам, применяемым к объектам налогообложения, расположенным в границах городских округов с внутригородским делением (пени по соответствующему платежу)	010	182 10601020112100110	0,00	300 975,79	0,00
Налог на имущество физических лиц, взимаемый по ставкам, применяемым к объектам налогообложения, расположенным в границах городских округов с внутригородским делением (суммы денежных взысканий (штрафов) по соответствующему платежу согласно законодательству Российской Федерации)	010	182 10601020113000110	0,00	548,64	0,00
Налог на имущество физических лиц, взимаемый по ставкам, применяемым к объектам налогообложения, расположенным в границах городских округов с внутригородским делением (прочие поступления)	010	182 10601020114000110	0,00	-188,78	0,00
Земельный налог	010	000 10606000000000110	41 474 000,00	23 893 345,53	17 580 654,47
Земельный налог с организаций	010	000 10606030000000110	41 474 000,00	21 606 342,37	19 867 657,63
Земельный налог с организаций, обладающих земельным участком, расположенным в границах городских округов с внутригородским делением	010	000 10606032110000110	41 474 000,00	21 606 342,37	19 867 657,63
Земельный налог с организаций, обладающих земельным участком, расположенным в границах городских округов с внутригородским делением (сумма платежа (перерасчеты, недоимка и задолженность по соответствующему платежу, в том числе по отмененному)	010	182 10606032111000110	41 474 000,00	21 424 905,54	20 049 094,46
Земельный налог с организаций, обладающих земельным участком, расположенным в границах городских округов с внутригородским делением (пени по соответствующему платежу)	010	182 10606032112100110	0,00	163 997,82	0,00
Земельный налог с организаций, обладающих земельным участком, расположенным в границах городских округов с внутригородским делением (суммы денежных взысканий (штрафов) по соответствующему платежу согласно законодательству Российской Федерации)	010	182 10606032113000110	0,00	13 057,70	0,00
Земельный налог с организаций, обладающих земельным участком, расположенным в границах городских округов с внутригородским делением (прочие поступления)	010	182 10606032114000110	0,00	4 381,31	0,00
Земельный налог с физических лиц	010	000 10606040000000110	0,00	2 287 003,16	0,00
Земельный налог с физических лиц, обладающих земельным участком, расположенным в границах городских округов с внутригородским делением	010	000 10606042110000110	0,00	2 287 003,16	0,00
Земельный налог с физических лиц, обладающих земельным участком, расположенным в границах городских округов с внутригородским делением (сумма платежа (перерасчеты, недоимка и задолженность по соответствующему платежу, в том числе по отмененному)	010	182 10606042111000110	0,00	2 207 200,22	0,00
Земельный налог с физических лиц, обладающих земельным участком, расположенным в границах городских округов с внутригородским делением (пени по соответствующему платежу)	010	182 10606042112100110	0,00	80 034,69	0,00
Земельный налог с физических лиц, обладающих земельным участком, расположенным в границах городских округов с внутригородским делением (прочие поступления)	010	182 10606042114000110	0,00	-231,75	0,00
ГОСУДАРСТВЕННАЯ ПОШЛИНА	010	000 108000000000000000	35 000,00	305 000,00	0,00
Государственная пошлина за государственную регистрацию, а также за совершение прочих юридически значимых действий	010	000 10807000010000110	35 000,00	305 000,00	0,00
Государственная пошлина за выдачу разрешения на установку рекламной конструкции	010	910 10807150010000110	35 000,00	305 000,00	0,00
ДОХОДЫ ОТ ОКАЗАНИЯ ПЛАТНЫХ УСЛУГ (РАБОТ) И КОМПЕНСАЦИИ ЗАТРАТ ГОСУДАРСТВА	010	000 113000000000000000	1 318 210,46	1 318 211,82	0,00
Доходы от компенсации затрат государства	010	000 11302000000000130	1 318 210,46	1 318 211,82	0,00
Прочие доходы от компенсации затрат государства	010	000 11302990000000130	1 318 210,46	1 318 211,82	0,00
Прочие доходы от компенсации затрат бюджетов внутригородских районов	010	000 11302994120000130	1 318 210,46	1 318 211,82	0,00
Прочие доходы от компенсации затрат бюджетов внутригородских районов - возврат дебиторской задолженности прошлых лет	010	937 11302994120001130	1 318 210,46	1 318 211,82	0,00
ШТРАФЫ, САНКЦИИ, ВОЗМЕЩЕНИЕ УЩЕРБА	010	000 116000000000000000	15 500 006,48	20 569 580,20	0,00
Денежные взыскания, налагаемые в возмещение ущерба, причиненного в результате незаконного или нецелевого использования бюджетных средств	010	000 11632000000000140	0,00	-2 122,00	0,00
Денежные взыскания, налагаемые в возмещение ущерба, причиненного в результате незаконного или нецелевого использования бюджетных средств (в части бюджетов внутригородских районов)	010	937 11632000120000140	0,00	-2 122,00	0,00
Денежные взыскания (штрафы) за нарушение законодательства Российской Федерации о контрактной системе в сфере закупок товаров, работ, услуг для обеспечения государственных и муниципальных нужд	010	000 11633000000000140	0,00	500,00	0,00
Денежные взыскания (штрафы) за нарушение законодательства Российской Федерации о контрактной системе в сфере закупок товаров, работ, услуг для обеспечения государственных и муниципальных нужд для нужд внутригородских районов	010	937 11633040120000140	0,00	500,00	0,00
Прочие поступления от денежных взысканий (штрафов) и иных сумм в возмещение ущерба	010	000 11690000000000140	15 500 006,48	20 571 202,20	0,00
Прочие поступления от денежных взысканий (штрафов) и иных сумм в возмещение ущерба, зачисляемые в бюджеты внутригородских районов	010	000 11690040120000140	15 500 006,48	20 571 202,20	0,00
Прочие поступления от денежных взысканий (штрафов) и иных сумм в возмещение ущерба, зачисляемые в бюджеты внутригородских районов (федеральные государственные органы, Банк России, органы управления государственными внебюджетными фондами Российской Федерации)	010	937 11690040126000140	15 500 006,48	20 571 202,20	0,00
ПРОЧИЕ НЕНАЛОГОВЫЕ ДОХОДЫ	010	000 117000000000000000	0,00	5 378,00	0,00
Невыясненные поступления	010	000 11701000000000180	0,00	5 378,00	0,00
Невыясненные поступления, зачисляемые в бюджеты внутригородских районов	010	937 11701040120000180	0,00	5 378,00	0,00
БЕЗВОЗМЕЗДНЫЕ ПОСТУПЛЕНИЯ	010	000 200000000000000000	181 174 054,00	97 145 540,89	84 028 513,11
БЕЗВОЗМЕЗДНЫЕ ПОСТУПЛЕНИЯ ОТ ДРУГИХ БЮДЖЕТОВ БЮДЖЕТНОЙ СИСТЕМЫ РОССИЙСКОЙ ФЕДЕРАЦИИ	010	000 202000000000000000	181 174 054,00	97 168 727,18	84 005 326,82
Дотации бюджетам бюджетной системы Российской Федерации	010	000 20210000000000151	76 475 674,00	69 208 226,00	7 267 448,00







## Официальное опубликование

ФИЗИЧЕСКАЯ КУЛЬТУРА И СПОРТ	200	000 1100 0000000000 000	2 910 856,76	1 730 608,45	1 180 248,31
Физическая культура	200	000 1101 0000000000 000	2 910 856,76	1 730 608,45	1 180 248,31
9900000000	200	000 1101 9900000000 000	119 156,76	108 340,50	10 816,26
Предоставление субсидий бюджетным, автономным учреждениям, некоммерческим организациям и иным юридическим лицам, индивидуальным предпринимателям, физическим лицам	200	000 1101 9900060000 000	119 156,76	108 340,50	10 816,26
Иные бюджетные ассигнования	200	000 1101 9900060000 800	119 156,76	108 340,50	10 816,26
Субсидии юридическим лицам (кроме некоммерческих организаций), индивидуальным предпринимателям, физическим лицам - производителям товаров, работ, услуг	200	000 1101 9900060000 810	119 156,76	108 340,50	10 816,26
Иные субсидии юридическим лицам (кроме некоммерческих организаций), индивидуальным предпринимателям, физическим лицам - производителям товаров, работ, услуг	200	937 1101 9900060000 814	119 156,76	108 340,50	10 816,26
Муниципальная программа Кировского внутригородского района городского округа Самара "Развитие социальной сферы Кировского внутригородского района городского округа Самара" на 2018 - 2020 годы	200	000 1101 A100000000 000	2 791 700,00	1 622 267,95	1 169 432,05
Развитие физической культуры и спорта на территории Кировского внутригородского района городского округа Самара	200	000 1101 A130000000 000	2 791 700,00	1 622 267,95	1 169 432,05
Закупка товаров, работ и услуг для муниципальных нужд	200	000 1101 A130020000 000	2 182 200,00	1 337 057,75	845 142,25
Закупка товаров, работ и услуг для обеспечения государственных (муниципальных) нужд	200	000 1101 A130020000 200	2 182 200,00	1 337 057,75	845 142,25
Иные закупки товаров, работ и услуг для обеспечения государственных (муниципальных) нужд	200	000 1101 A130020000 240	2 182 200,00	1 337 057,75	845 142,25
Прочая закупка товаров, работ и услуг	200	937 1101 A130020000 244	2 182 200,00	1 337 057,75	845 142,25
Предоставление субсидий бюджетным, автономным учреждениям, некоммерческим организациям и иным юридическим лицам, индивидуальным предпринимателям, физическим лицам	200	000 1101 A130060000 000	609 500,00	285 210,20	324 289,80
Иные бюджетные ассигнования	200	000 1101 A130060000 800	609 500,00	285 210,20	324 289,80
Субсидии юридическим лицам (кроме некоммерческих организаций), индивидуальным предпринимателям, физическим лицам - производителям товаров, работ, услуг	200	000 1101 A130060000 810	609 500,00	285 210,20	324 289,80
Иные субсидии юридическим лицам (кроме некоммерческих организаций), индивидуальным предпринимателям, физическим лицам - производителям товаров, работ, услуг	200	937 1101 A130060000 814	609 500,00	285 210,20	324 289,80
СРЕДСТВА МАССОВОЙ ИНФОРМАЦИИ	200	000 1200 0000000000 000	510 000,00	0,00	510 000,00
Другие вопросы в области средств массовой информации	200	000 1204 0000000000 000	510 000,00	0,00	510 000,00
9900000000	200	000 1204 9900000000 000	510 000,00	0,00	510 000,00
Закупка товаров, работ и услуг для муниципальных нужд	200	000 1204 9900020000 000	510 000,00	0,00	510 000,00
Закупка товаров, работ и услуг для обеспечения государственных (муниципальных) нужд	200	000 1204 9900020000 200	510 000,00	0,00	510 000,00
Иные закупки товаров, работ и услуг для обеспечения государственных (муниципальных) нужд	200	000 1204 9900020000 240	510 000,00	0,00	510 000,00
Прочая закупка товаров, работ и услуг	200	937 1204 9900020000 244	510 000,00	0,00	510 000,00
Результат кассового исполнения бюджета (дефицит/профицит)	450	X	-33 975 754,00	-13 688 669,59	0,00

## 3. Источники финансирования дефицита бюджета

Наименование показателя	Код строки	Код источника финансирования дефицита бюджета по бюджетной классификации	Утвержденные бюджетные назначения	Исполнено	Неисполненные назначения
1	2	3	4	5	6
Источники финансирования дефицита бюджета - ВСЕГО В том числе:	500	X	33 975 754,00	13 688 669,59	20 287 084,41
источники внутреннего финансирования бюджета Из них:	520	X	0,00	0,00	0,00
источники внешнего финансирования бюджета Из них:	620	X	0,00	0,00	0,00
Изменение остатков средств	700	000 0100000000000000	33 975 754,00	13 688 669,59	20 287 084,41
Изменение остатков средств на счетах по учету средств бюджетов	700	000 0105000000000000	33 975 754,00	13 688 669,59	20 287 084,41
Увеличение остатков средств бюджетов	710	000 01050000000000500	-306 537 770,94	-157 425 594,19	0,00
Увеличение прочих остатков средств бюджетов	710	000 01050200000000500	-306 537 770,94	-157 425 594,19	0,00
Увеличение прочих остатков денежных средств бюджетов	710	000 01050201000000510	-306 537 770,94	-157 425 594,19	0,00
Увеличение прочих остатков денежных средств бюджетов внутригородских районов	710	100 01050201120000510	-306 537 770,94	-157 425 594,19	0,00
Уменьшение остатков средств бюджетов	720	000 01050000000000600	340 513 524,94	171 114 263,78	0,00
Уменьшение прочих остатков средств бюджетов	720	000 01050200000000600	340 513 524,94	171 114 263,78	0,00
Уменьшение прочих остатков денежных средств бюджетов	720	000 01050201000000610	340 513 524,94	171 114 263,78	0,00
Уменьшение прочих остатков денежных средств бюджетов внутригородских районов	720	100 01050201120000610	340 513 524,94	171 114 263,78	0,00
	710	000 01060000000000500	0,00	0,00	0,00
	720	000 01060000000000600	0,00	0,00	0,00

Исполняющий обязанности Главы Администрации  
Кировского внутригородского района  
Р.М.Насырова

Начальник финансово-экономического отдела  
О.В.Борисова

Начальник отдела по бюджетному учету и отчетности  
Т. В. Нечаева

Приложение № 2  
к постановлению Администрации  
Кировского внутригородского района  
городского округа Самара  
19.11.2018 №90

**Информация  
о численности и произведенных кассовых расходах в 2018 году на содержание работников, замещающих должности муниципальной службы и работников,  
замещающих должности, не являющиеся должностями муниципальной службы**

Наименование муниципального образования

Администрация Кировского внутригородского района городского округа Самара

тыс. рублей

Статья 211	Численность за 2018 год						Утверждено свободной бюджетной росписью на 2018 год			Кассовый расход за 2018 год		
	Утвержденная штатным расписанием	в т.ч.		Фактическая численность	в т.ч.		ВСЕГО	в том числе:		ВСЕГО	в том числе:	
		за счет средств местного бюджета	за счет средств областного бюджета		за счет средств местного бюджета	за счет средств областного бюджета		за счет средств местного бюджета	за счет средств областного бюджета			
1	2	3	4	5	6	7	8	9	10	11		
расходы на денежное содержание работников, замещающих муниципальные должности органов местного самоуправления	84	80	4	82	78	4	44 756,8	42 848,3	1 908,5	30 469,3	29 123,3	1 346,0
расходы на денежное содержание работников, замещающих должности муниципальной службы	0			0			0,0			0,0		
расходы на денежное содержание работников, замещающих должности не муниципальной службы	46	46		43	43		19 388,6	19 388,6		14 480,4	14 480,4	
<b>ИТОГО</b>	<b>130</b>	<b>126</b>	<b>4</b>	<b>125</b>	<b>121</b>	<b>4</b>	<b>64 145,4</b>	<b>62 236,9</b>	<b>1 908,5</b>	<b>44 949,7</b>	<b>43 603,7</b>	<b>1 346,0</b>

Исполняющий обязанности Главы Администрации  
Кировского внутригородского района городского округа Самара  
/Насырова Р.М.

Начальник отдела по бюджетному учету и отчетности  
/Нечаева Т.В.

# Официальное опубликование

**ПРЕДСЕДАТЕЛЬ СОВЕТА ДЕПУТАТОВ  
КИРОВСКОГО ВНУТРИГОРОДСКОГО РАЙОНА  
ГОРОДСКОГО ОКРУГА САМАРА**

**ПОСТАНОВЛЕНИЕ**

от 19 ноября 2018 г. №23

**Об организации и проведении публичных слушаний по проекту планировки территории и проекту межевания территории для размещения линейного объекта дорожного хозяйства – автомобильной дороги от Волжского шоссе вдоль земельных участков с кадастровыми номерами 63:01:0212001:693, 63:01:0212002:653 до земельного участка с кадастровым номером 63:01:0212002:649 в Кировском внутригородском районе городского округа Самара**

На основании статей 5.1, 45, пункта 5 статьи 46 Градостроительного кодекса Российской Федерации, статьи 28 Федерального закона от 06.10.2003 № 131-ФЗ «Об общих принципах организации местного самоуправления в Российской Федерации», Закона Самарской области от 06.07.2015 № 74-ГД «О разграничении полномочий между органами местного самоуправления городского округа Самара по решению вопросов местного значения внутригородских районов», Устава Кировского внутригородского района городского округа Самара, руководствуясь Положением «Об утверждении Положения «О порядке организации и проведения публичных слушаний по вопросам градостроительной деятельности в Кировском внутригородском районе городского округа Самара», утвержденным решением Совета депутатов Кировского внутригородского района городского округа Самара от 31.07.2018 № 130 ПОСТАНОВЛЯЮ:

1. Назначить публичные слушания по проекту планировки территории (приложение № 1) и проекту межевания территории (приложение № 2) для размещения линейного объекта дорожного хозяйства – автомобильной дороги от Волжского шоссе вдоль земельных участков с кадастровыми номерами 63:01:0212001:693, 63:01:0212002:653 до земельного участка с кадастровым номером 63:01:0212002:649 в Кировском внутригородском районе городского округа Самара (далее – Проект), согласно документации, подготовленной в соответствии с распоряжением Департамента градостроительства городского округа Самара от 08.06.2016 № РД-505 «О разрешении ООО «И-Куб» подготовки документации по планировке территории (проект планировки территории и проект межевания территории) для размещения линейного объекта дорожного хозяйства – автомобильной дороги от Волжского шоссе вдоль земельных участков с кадастровыми номерами 63:01:0212001:693, 63:01:0212002:653 до земельного участка с кадастровым номером 63:01:0212002:649 в Кировском районе городского округа Самара».

2. Провести публичные слушания по Проекту в период с **22.11.2018 г. по 11.01.2019 г.**

3. Администрации Кировского внутригородского района городского округа Самара обеспечить:

3.1. Официальное опубликование (обнародование) **22.11.2018 г.** настоящего Постановления в газете «Самарская Газета», на сайте Администрации городского округа Самара [www.samadm.ru](http://www.samadm.ru) в подразделе «Кировский район. Официальное опубликование».

3.2. Организацию и проведение публичных слушаний по Проекту в соответствии с действующим законодательством с включением в протокол предложений и замечаний участников публичных слушаний.

3.3. Оповещение жителей Кировского района о начале публичных слушаний по Проекту на информационном стенде, расположенном в помещении Администрации Кировского внутригородского района городского округа Самара по адресу: 443077, г. Самара, пр. Кирова, д. 155А, в холле 1-го этажа, в местах массового скопления граждан и в иных местах, расположенных на территории, в отношении которой подготовлен Проект, иными способами, обеспечивающими доступ участников публичных слушаний к указанной информации в срок, указанный в настоящем постановлении.

3.4. Организацию экспозиции демонстрационных материалов Проекта в помещении Администрации Кировского внутригородского района городского округа Самара по адресу: 443077, г. Самара, пр. Кирова, д. 155А, в холле 1-го этажа **с 22.11.2018 г. по 19.12.2018 г.**, с понедельника по пятницу **с 09.00 до 12.00 и с 14.00 до 16.30 часов.**

3.5. Прием предложений и замечаний к Проекту, поступивших от заинтересованных лиц, которые вправе предоставлять их лично или направлять по почте в письменном виде по адресу: 443077, г. Самара, пр. Кирова, 157, либо по электронной почте [admki@samadm.ru](mailto:admki@samadm.ru) в Администрацию Кировского внутригородского района городского округа Самара начиная с **22.11.2018 г. по 19.12.2018 г.** включительно.

3.6. Проведение собрания участников публичных слушаний по Проекту **20.12.2018 г. в 16:00 часов.**

3.7. Подготовку протокола публичных слушаний и заключения о результатах проведения публичных слушаний по Проекту.

3.8. Официальное опубликование (обнародование) **10.01.2019 г.** заключения о результатах публичных слушаний в газете «Самарская Газета», на сайте Администрации городского округа Самара [www.samadm.ru](http://www.samadm.ru) в подразделе «Кировский район. Официальное опубликование».

3.9. Направление протокола публичных слушаний и заключения о результатах публичных слушаний в течение 10 дней со дня окончания проведения публичных слушаний Председателю Совета депутатов Кировского внутригородского района городского округа Самара.

4. Директору МАУ городского округа Самара «Дворец творчества» обеспечить предоставление помещения и организационно-техническую поддержку при проведении слушаний.

6. Настоящее Постановление вступает в силу со дня его подписания.

**Председатель Совета депутатов  
Кировского внутригородского района  
городского округа Самара А.Я.Киреев**




ПРИЛОЖЕНИЕ №1  
к Постановлению Председателя Совета депутатов  
Кировского внутригородского района  
городского округа Самара

от 19 ноября 2018 г. №23

**Документация по планировке территории (проект планировки и проект межевания территории) для размещения линейного объекта дорожного хозяйства – автомобильной дороги от Волжского шоссе вдоль земельных участков с кадастровыми номерами 63:01:0212001:693, 63:01:0212002:653 до земельного участка с кадастровым номером 63:01:0212002:649 в Кировском районе городского округа Самара**

**Основная (утверждаемая) часть**

**Чертеж планировки территории**

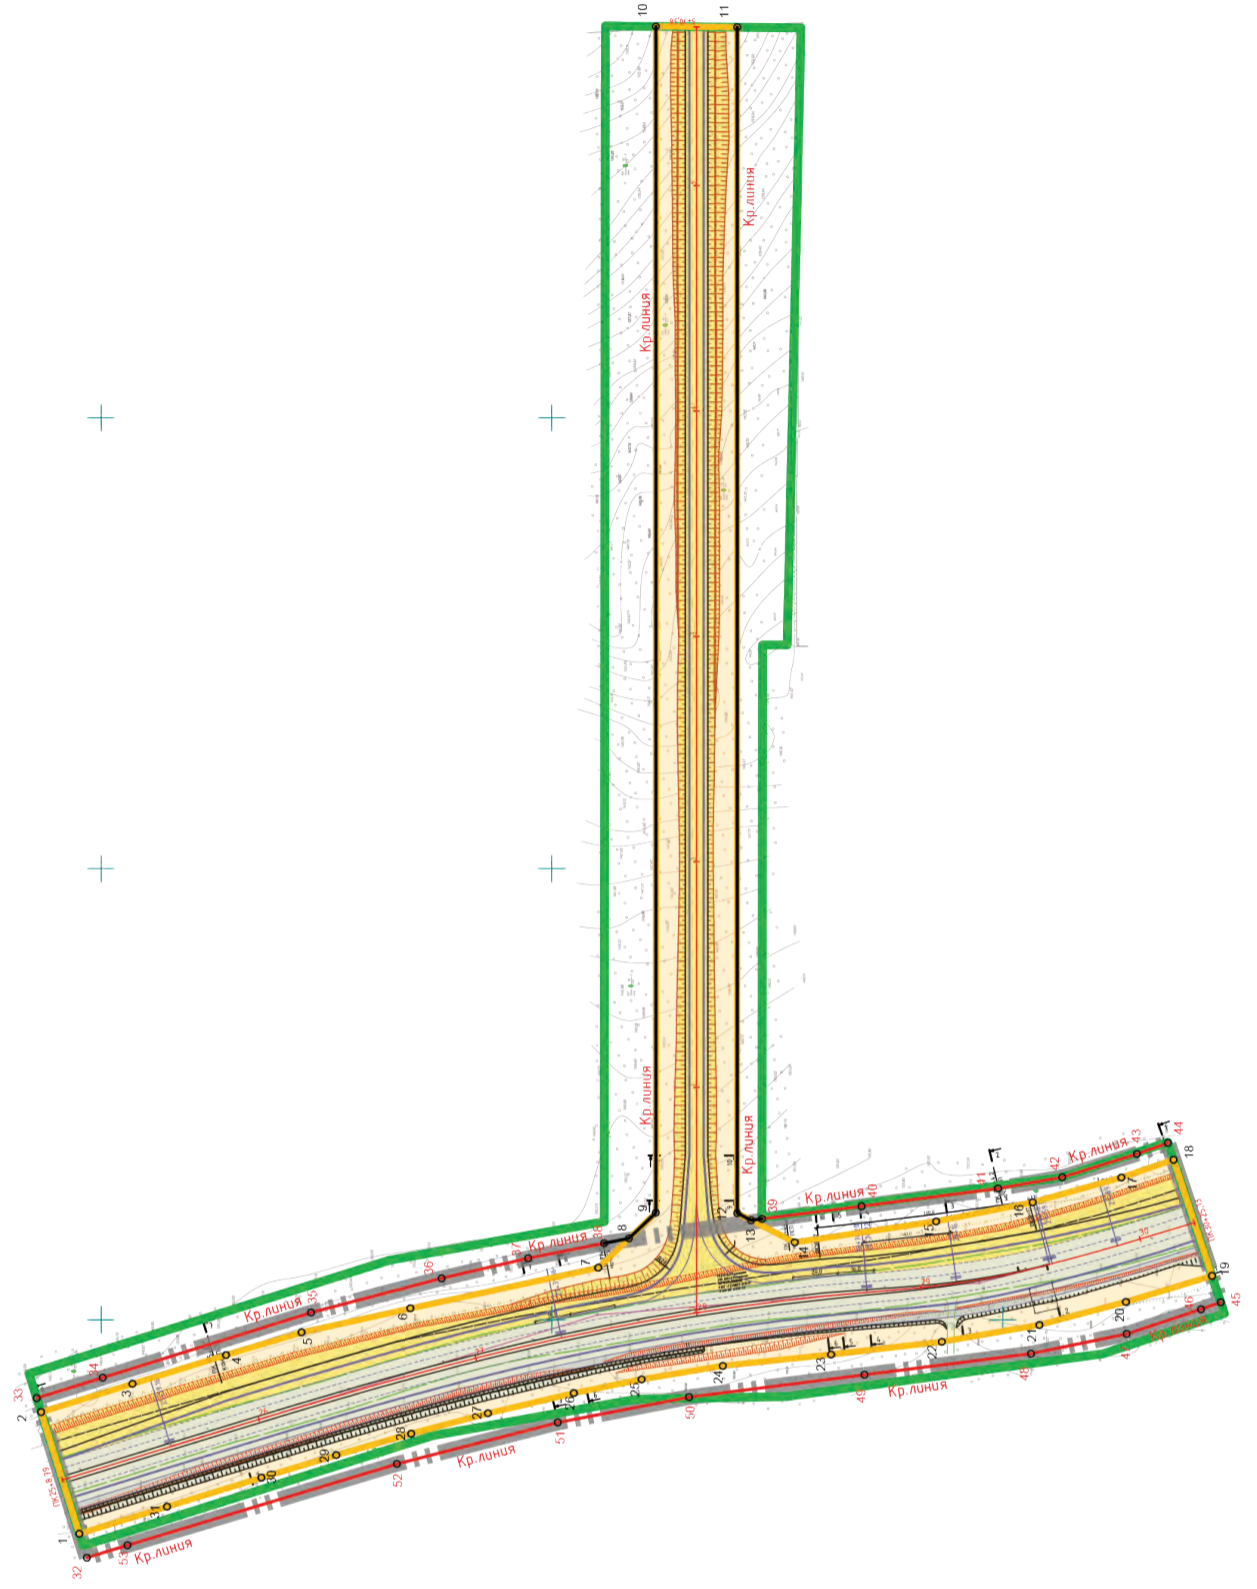

Основная (утверждаемая) часть проекта планировки территории  
Чертеж планировки территории, включающий в себя: красные линии, границы зон  
планируемого размещения объектов капитального строительства

Номер точки	Красные линии		Номер точки	Границы зоны планируемого размещения линейного объекта	
	X	Y		X	Y
33	10028,56	9965,23	1	10009,63	9905,06
34	9999,25	9974,28	7	10026,61	9959,04
35	9906,85	10003,18	3	9986,05	9971,56
36	9848,9	10018,36	4	9944,57	9984,32
37	9810,5	10027,77	5	9911,04	9994,39
38	9776,82	10033,91	6	9862,77	10005,05
8	9765,77	10036,09	7	9779,42	10023,07
9	9753,87	10047,44	8	9765,77	10036,09
10	9753,87	10513,62	9	9753,87	10047,44
11	9717,77	10573,26	10	9753,87	10573,62
12	9717,77	10047,26	11	9717,77	10573,26
13	9711,6	10044,12	12	9717,77	10047,26
39	9706,81	10044,73	13	9711,6	10044,12
40	9662,63	10050,33	14	9692,25	10034,29
41	9602,05	10058,21	15	9629,51	10043,59
42	9573,58	10063,18	16	9586,69	10052,05
43	9540,45	10073,54	17	9547,33	10063,06
44	9526,68	10078,42	18	9524,2	10070,95
45	9503,23	10007,72	19	9507,12	10079,43
46	9511,98	10004,64	20	9545,3	10007,88
47	9544,97	9993,69	21	9583,13	9997,65
48	9587,45	9984,93	22	9626,97	9990,19
49	9661,32	9975,59	23	9676,12	9984,54
50	9739,12	9965,66	24	9724,14	9979,5
51	9797,37	9954,42	25	9760,19	9973,51
52	9868,75	9936,03	26	9790,25	9967,45
53	9988,3	9899,98	27	9828,36	9958,48
32	10006,28	9894,4	28	9862,43	9949,44
			29	9895,65	9939,93
			30	9928,85	9929,95
			31	9970,71	9917,07
			1	10009,63	9905,06




# Официальное опубликование



## Документация по планировке территории (проект планировки и проект межевания территории) для размещения линейного объекта дорожного хозяйства – автомобильной дороги от Волжского шоссе вдоль земельных участков с кадастровыми номерами 63:01:0212001:693, 63:01:0212002:653 до земельного участка с кадастровым номером 63:01:0212002:649 в Кировском районе городского округа Самара

ПРИЛОЖЕНИЕ №2  
к Постановлению Председателя Совета депутатов Кировского муниципального района городского округа Самара от 19 ноября 2018 г. №23

### Чертеж межевания территории

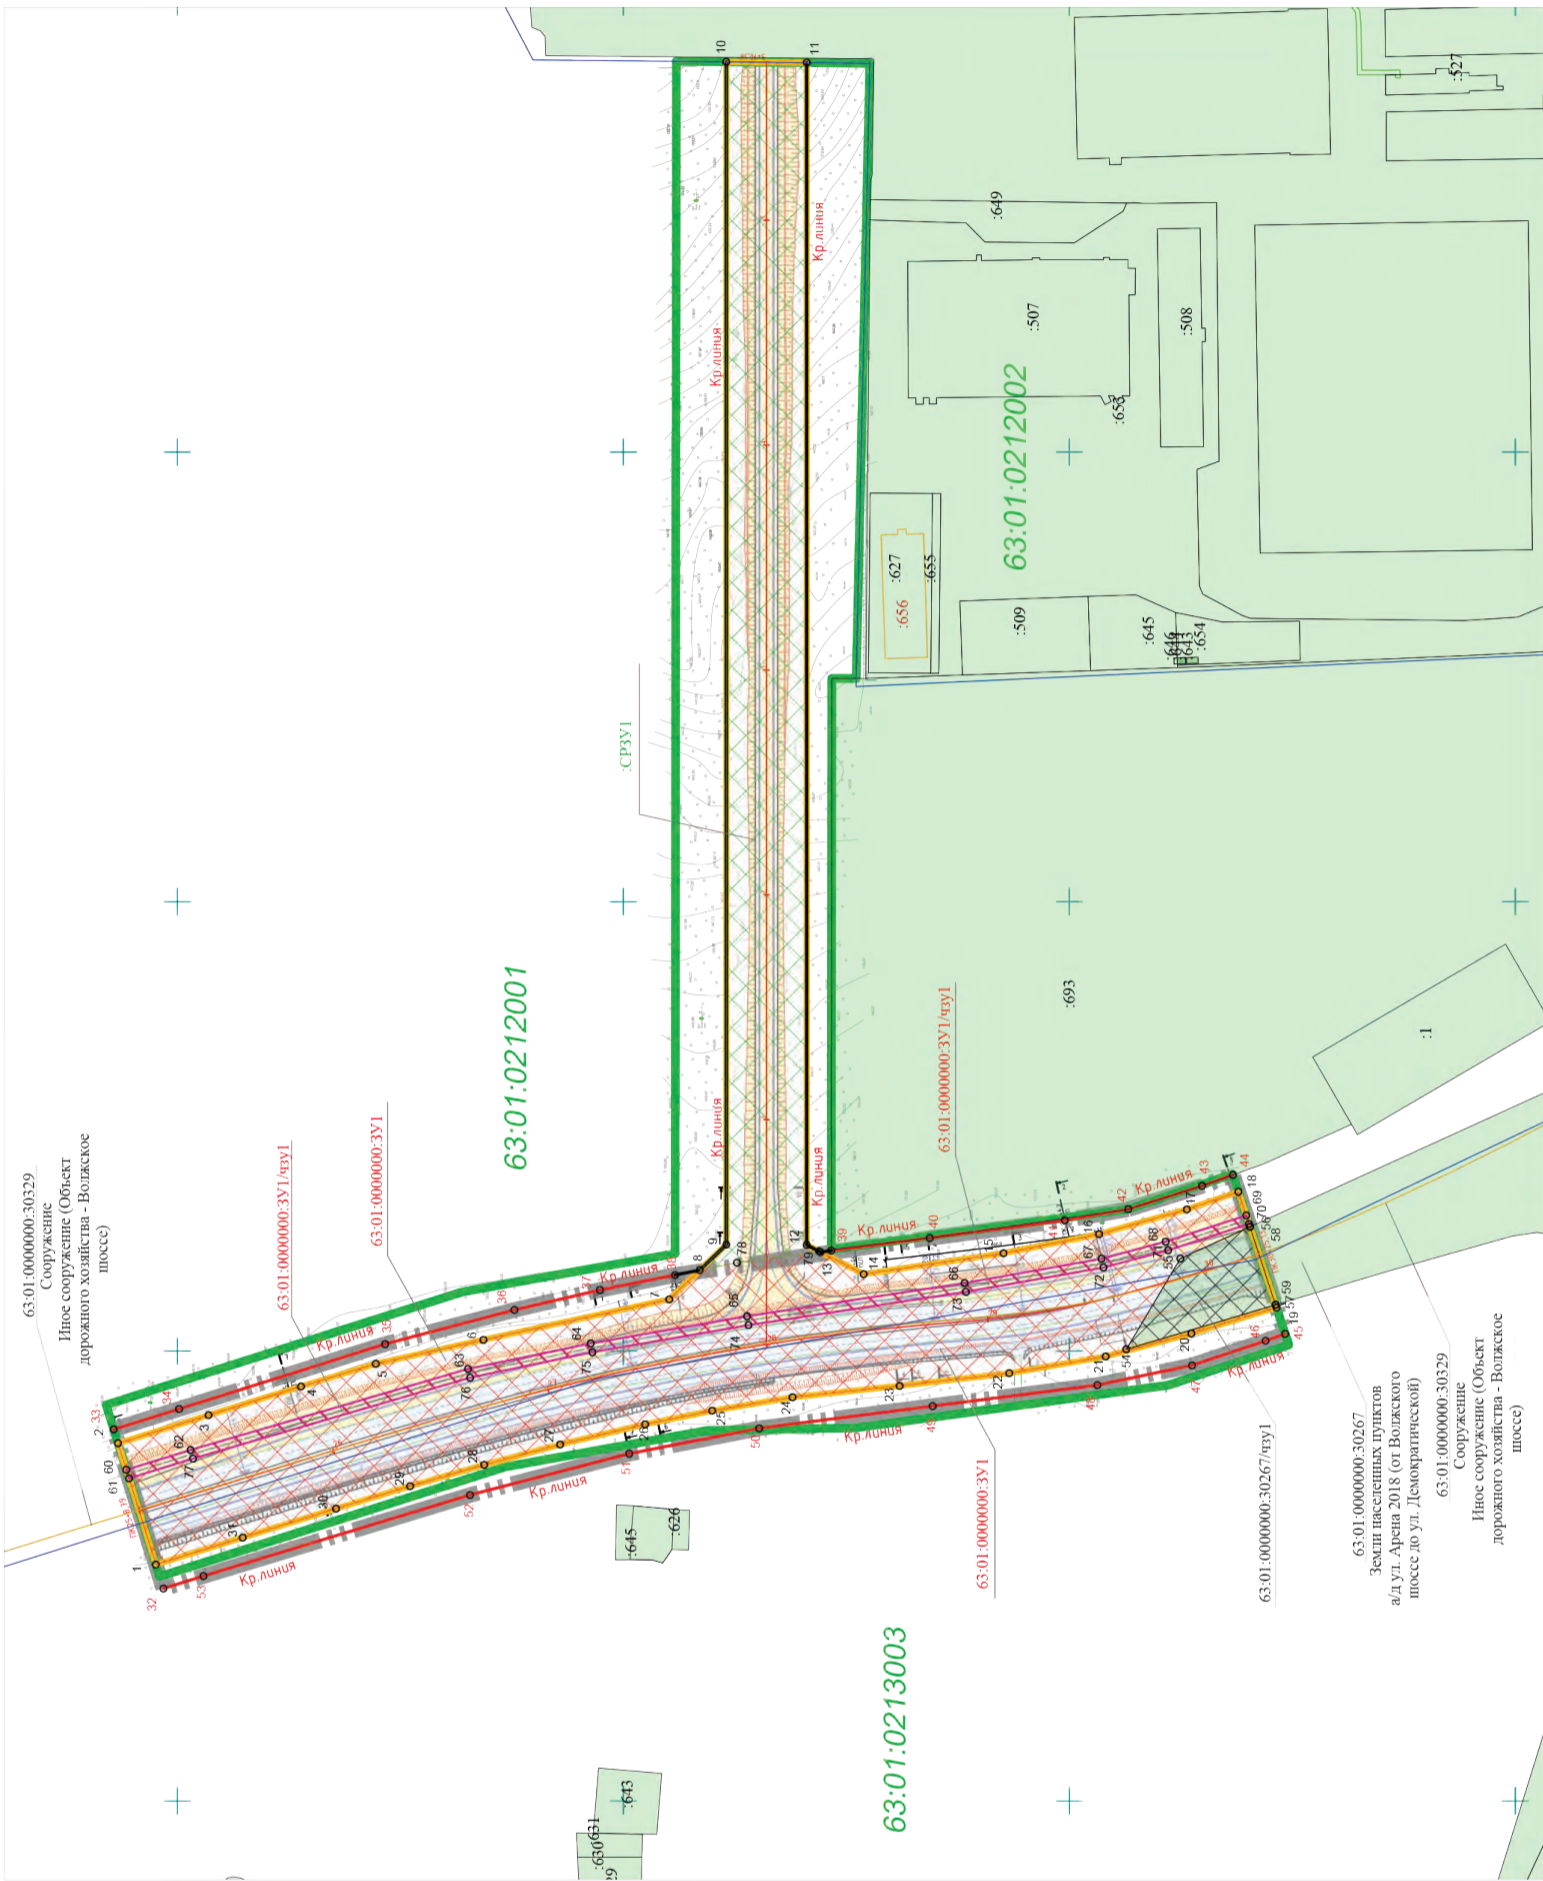

Чертеж межевания территории, на котором отображаются:

- красные линии, цифровые в составе проекта планировки;
- линии описки от красных линий в целях определения места допустимого размещения здания, строения, сооружения;
- границы образующих и изменяемых земельных участков на кадастровом плане территории, числовые номера образующих земельных участков;
- границы территории объекта кадастрового наследия;
- границы зон с особыми условиями использования территории;
- границы зон действия публичных сервитисов.


Каталог координат красных линий, цифровых проектом планировки территории

Номер точки	Координаты (м)	
	X	Y
33	10028,56	9965,23
34	9999,25	9974,28
35	9906,85	10003,18
36	9848,9	10018,36
37	9810,5	10027,27
38	9776,82	10033,91
8	9765,77	10036,09
9	9753,87	10047,44
10	9753,87	10573,62
11	9777,77	10573,26
12	9777,77	10047,26
13	9771,6	10044,12
39	9706,81	10044,73
40	9662,63	10050,33
41	9602,05	10058,21
42	9573,58	10063,18
43	9540,45	10073,54
44	9526,68	10078,42
45	9503,23	10077,72
46	9511,98	10004,64
47	9544,97	9993,69
48	9587,45	9984,93
49	9661,32	9975,59
50	9739,12	9965,66
51	9797,37	9954,42
52	9868,75	9936,03
53	9988,3	9899,98
32	10006,28	9894,4

Общая площадь территории межевания S = 47 848 кв.м.  
В том числе:

- образующий земельный участок территории общего пользования, из земель государственной собственности на которые не разграничена, для размещения линейного объекта дорожного хозяйства – автомобильной дороги от Волжского шоссе вдоль земельных участков с кадастровыми номерами 63:01:0212001:693, 63:01:0212002:653 до земельного участка с кадастровым номером 63:01:0212002:649 в Кировском районе городского округа Самара (часть земельного участка территории общего пользования, образующего в соответствии со схемой расположения земельного участка на кадастровом плане территории, цифровым распоряжением Департамента градостроительства г.о. Самара от 18.01.2017 № РД-180 (адрес земельного участка: Самарская область, городской округ Самара, Кировский район, вид разрешенного использования: «осуществление территории общего пользования»).
- образующий земельный участок территории общего пользования, для размещения линейного объекта дорожного хозяйства – автомобильной дороги от Волжского шоссе вдоль земельных участков с кадастровыми номерами 63:01:0212001:693, 63:01:0212002:653 до земельного участка с кадастровым номером 63:01:0212002:649 в Кировском районе городского округа Самара (в границах автомобильной дороги общего пользования регионального значения в Самарской области, Волжское шоссе, расположенной в г.о. Самара (от ул. Демократической до Московского шоссе)).

Площадь – 26 838 кв.м.

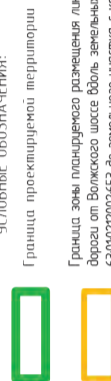

ЧСЛОВИЩЕ ОБЪЯВЛЕНИЯ:  
Граница проектируемой территории  
Граница зоны планировки размещения линейного объекта дорожного хозяйства автомобильной дороги от Волжского шоссе вдоль земельных участков с кадастровыми номерами 63:01:0212001:693, 63:01:0212002:653 до земельного участка с кадастровым номером 63:01:0212002:649 в Кировском районе городского округа Самара

Официальное опубликование

Границы зоны планировки размещения объекта капитального строительства...

Линии, обозначающие дороги, улицы проезды, линии связи, объекты инженерной и транспортной инфраструктуры

Проектные решения автомобильной дороги от Волжского шоссе...



Полосы поворотных почеч красных линий

Проектируемая красная линия

Существующая красная линия

Красная линия подлежащая отмене

Границы земельных участков, принадлежащих третьим лицам, поставленных на государственные кадастровый учет

Границы части земельного участка территории общего пользования с кадастровым номером 63:010000000-30267...

Границы зон действия публичных сервитута

Границы образуемых земельных участков, из земель государственной собственности на которые не разграничена

Границы образуемого земельного участка из земель государственной собственности на которые не разграничена...

Границы кадастровых кварталов

Границы зон с особыми условиями территории

Примечания:

- 1. Согласно плану Управления государственной охраны объектов культурного наследия Самарской области от 20.01.2017 № 43303...

УТВЕРЖДАЮ: Глава городского округа Самара

СОГЛАСОВАНО: Руководитель Департамента градостроительства городского округа Самара

Заместитель руководителя Департамента градостроительства городского округа Самара

Заместитель руководителя Управления инженерной инфраструктуры Департамента градостроительства городского округа Самара

Table with 4 columns: Имя, Кол-во, Лист, №док. and 4 columns: Подп., Дата, Стадия, Лист. Includes PMT and project name 'ООО "ОТК-САМАРА"'.

территории общего пользования, образуемого в соответствии со схемой расположения земельного участка на кадастровом плане территории...

Table with 3 columns: Номер точки, Координаты (м) X, Y. Contains 8 rows of coordinate data.

63:01:0000000-30267/чзп1

Часть земельного участка территории общего пользования с кадастровым номером 63:01:0000000-30267, образуемая для размещения линейного объекта дорожного хозяйства - автомобильная дорога от Волжского шоссе...

Table with 3 columns: Номер точки, Координаты (м) X, Y. Contains 5 rows of coordinate data.

63:01:0000000-341/чзп1

Зона с особыми условиями использования территории (охранная зона кабельной линии связи)

Table with 3 columns: Номер точки, Координаты (м) X, Y. Contains 17 rows of coordinate data.

или результатов кадастровых работ, в отношении указанных территорий общего пользования»

Категория земель - Земли населенных пунктов

В границах земельного участка 63:01:0000000-341/чзп1 устанавливается охранная зона кабельной линии связи 63:01:0000000-341/чзп1 площадью - 2 064 кв.м.

Часть земельного участка территории общего пользования с кадастровым номером 63:01:0000000-30267, образуемая для размещения линейного объекта дорожного хозяйства - автомобильная дорога от Волжского шоссе...

Вид разрешенного использования: «Земельные участки (территории) общего пользования»

Категория земель - Земли населенных пунктов

63:01:0000000-341

Образованный земельный участок территории общего пользования, из земель государственной собственности на которые не разграничена, для размещения линейного объекта дорожного хозяйства - автомобильная дорога от Волжского шоссе...

В границах автомобильной дороги общего пользования регионального значения в Самарской области, Волжское шоссе, расположенной в г.о. Самара (оп. ул. Демократической до Москвитинского шоссе)

Table with 3 columns: Номер точки, Координаты (м) X, Y. Contains 31 rows of coordinate data.

# Официальное опубликование

ВЫПИСКА ИЗ РЕЕСТРА САМОВОЛЬНО УСТАНОВЛЕННЫХ НЕСТАЦИОНАРНЫХ ОБЪЕКТОВ НА ТЕРРИТОРИИ КРАСНОГЛИНСКОГО ВНУТРИГОРОДСКОГО РАЙОНА ГОРОДСКОГО ОКРУГА САМАРА				
№	Дата выявления объекта	Адрес объекта	Наименование объекта	Габариты объекта
241	от 14.11.2018 Акт №240	г.Самара, п.Управленческий, ул.Гайдара, в районе д.6	металлический гараж	3,5*5кв.м
242	от 14.11.2018 Акт №241	г.Самара, п.Управленческий, ул.Гайдара, в районе д.6	металлический гараж	3,5*5кв.м
243	от 14.11.2018 Акт №242	г.Самара, п.Управленческий, ул.Парижской Коммуны, районе д.22	металлический гараж	3*5кв.м
244	от 14.11.2018 Акт №243	г.Самара, п.Управленческий, ул.Парижской Коммуны, районе д.22	металлический гараж	3*5кв.м
245	от 14.11.2018 Акт №244	г.Самара, п.Управленческий, ул.Парижской Коммуны, районе д.22	металлический каркас	3*5кв.м
246	от 14.11.2018 Акт №245	г.Самара, п.Управленческий, ул.Солдатская, районе д.3	металлический гараж	3,5*5кв.м
247	от 14.11.2018 Акт №246	г.Самара, п.Управленческий, ул.Солдатская, районе д.3	металлический гараж	3,5*5кв.м
248	от 14.11.2018 Акт №247	г.Самара, п.Управленческий, ул.Солдатская, районе д.3	металлический гараж	2,5*5кв.м
249	от 14.11.2018 Акт №248	г.Самара, п.Управленческий, ул.Солдатская, районе д.3	металлический гараж	3*5кв.м
250	от 14.11.2018 Акт №249	г.Самара, п.Управленческий, ул.Солдатская, районе д.3	металлический гараж	3,5*5кв.м
251	от 14.11.2018 Акт №250	г.Самара, п.Управленческий, ул.Солдатская, районе д.3	металлический гараж	3*5кв.м
252	от 14.11.2018 Акт №251	г.Самара, п.Управленческий, ул.Солдатская, районе д.3	металлический гараж	3*5кв.м
253	от 14.11.2018 Акт №252	г.Самара, п.Управленческий, ул.8 Марта, районе д.19	металлический гараж	3*5кв.м
254	от 14.11.2018 Акт №253	г.Самара, п.Управленческий, ул.8 Марта, районе д.19	металлический гараж	2,5*5кв.м
255	от 14.11.2018 Акт №254	г.Самара, п.Управленческий, ул.Парижской Коммуны, районе д.19А	металлический гараж	3,5*5кв.м
256	от 14.11.2018 Акт №255	г.Самара, п.Управленческий, ул.Парижской Коммуны, районе д.19А	металлический гараж	3*5кв.м
257	от 14.11.2018 Акт №256	г.Самара, п.Управленческий, ул.Парижской Коммуны, районе д.19А	металлический гараж	2*4,5кв.м
258	от 14.11.2018 Акт №257	г.Самара, п.Управленческий, ул.Парижской Коммуны, районе д.19А	металлический гараж	3,5*5кв.м
259	от 14.11.2018 Акт №258	г.Самара, п.Управленческий, ул.С.Лазо, районе д.24/9	металлический гараж	3*5кв.м
260	от 14.11.2018 Акт №259	г.Самара, п.Управленческий, ул.С.Лазо, районе д.24/9	металлический гараж	2,5*5кв.м
261	от 14.11.2018 Акт №260	г.Самара, п.Управленческий, ул.С.Лазо, районе д.24/9	металлический гараж	3*5кв.м
262	от 14.11.2018 Акт №261	г.Самара, п.Управленческий, ул.С.Лазо, районе д.24/9	металлический гараж	2,5*5кв.м
263	от 14.11.2018 Акт №262	г.Самара, п.Мехзавод, квартал 15, в районе д.16	металлический гараж	3,0м х 5,0м
264	от 14.11.2018 Акт №263	г.Самара, п.Мехзавод, квартал 15, в районе д.16	металлический гараж	3,0м х 5,0м
265	от 14.11.2018 Акт №264	г.Самара, п.Мехзавод, квартал 15, в районе д.16	металлический гараж	3,0м х 5,0м
266	от 14.11.2018 Акт №265	г.Самара, п.Мехзавод, квартал 15, в районе д.16	металлический гараж	2,5м х 3,0м
267	от 14.11.2018 Акт №266	г.Самара, п.Мехзавод, квартал 15, в районе д.16	металлический гараж	3,0м х 5,0м
268	от 14.11.2018 Акт №267	г.Самара, п.Мехзавод, квартал 15, в районе д.16	металлический гараж	2,0м х 3,0м
269	от 14.11.2018 Акт №268	г.Самара, п.Мехзавод, квартал 15, в районе д.16	металлический гараж	3,0м х 5,0м
270	от 14.11.2018 Акт №269	г.Самара, п.Мехзавод, квартал 15, в районе д.11	металлический гараж	3,5м х 5,0м
271	от 14.11.2018 Акт №270	г.Самара, п.Мехзавод, квартал 14, в районе д.5	металлический гараж	3,0м х 5,0м
272	от 14.11.2018 Акт №271	г.Самара, п.Мехзавод, квартал 14, в районе д.5	металлический гараж	2,7м х 5,0м
273	от 14.11.2018 Акт №272	г.Самара, п.Мехзавод, квартал 14, в районе д.5	нестационарный объект (деревянный)	2,7м х 5,0м
274	от 14.11.2018 Акт №273	г.Самара, п.Мехзавод, квартал 14, в районе д.5	металлический гараж	2,0м х 5,0м
275	от 14.11.2018 Акт №274	г.Самара, п.Мехзавод, квартал 14, в районе д.5	нестационарный объект (деревянный)	1,5м х 1,5м
276	от 14.11.2018 Акт №275	г.Самара, п.Мехзавод, квартал 13, в районе д.14	металлический гараж	3,0м х 5,0м
277	от 14.11.2018 Акт №276	г.Самара, п.Мехзавод, квартал 13, в районе д.14	металлический гараж	3,5м х 5,0м
278	от 14.11.2018 Акт №277	г.Самара, п.Мехзавод, квартал 13, в районе д.5	металлический гараж	3,0м х 5,0м
279	от 14.11.2018 Акт №278	г.Самара, п.Мехзавод, квартал 13, в районе д.6	металлический гараж	3,5м х 5,0м
280	от 14.11.2018 Акт №279	г.Самара, п.Мехзавод, квартал 13, в районе д.6	металлический гараж	3,0м х 5,0м
281	от 14.11.2018 Акт №280	г.Самара, п.Мехзавод, квартал 13, в районе д.6	металлический гараж	3,5м х 5,0м
282	от 14.11.2018 Акт №281	г.Самара, п.Мехзавод, квартал 13, в районе д.6	металлический гараж	3,5м х 5,0м
283	от 14.11.2018 Акт №282	г.Самара, п.Мехзавод, квартал 13, в районе д.6	металлический гараж	3,5м х 5,0м
284	от 14.11.2018 Акт №283	г.Самара, п.Мехзавод, квартал 13, в районе д.6	металлический гараж	2,0м х 5,0м
285	от 14.11.2018 Акт №284	г.Самара, п.Мехзавод, квартал 13, в районе д.6	металлический гараж	3,5м х 5,0м
286	от 14.11.2018 Акт №285	г.Самара, п.Мехзавод, квартал 13, в районе д.6	металлический гараж	3,0м х 5,0м
287	от 14.11.2018 Акт №286	г.Самара, п.Мехзавод, квартал 13, в районе д.6 (вдоль ул.Беловской)	металлический гараж	3,0м х 5,0м
288	от 14.11.2018 Акт №287	г.Самара, п.Мехзавод, квартал 13, в районе д.6 (вдоль ул.Беловской)	металлический гараж	2,5м х 5,0м
289	от 14.11.2018 Акт №288	г.Самара, п.Мехзавод, квартал 13, в районе д.6 (вдоль ул.Беловской)	металлический гараж	3,0м х 5,0м
290	от 14.11.2018 Акт №289	г.Самара, п.Мехзавод, квартал 13, в районе д.6 (вдоль ул.Беловской)	металлический гараж	3,5м х 5,0м
291	от 14.11.2018 Акт №290	г.Самара, п.Мехзавод, квартал 13, в районе д.6 (вдоль ул.Беловской)	металлический гараж	3,0м х 5,0м
292	от 14.11.2018 Акт №291	г.Самара, п.Мехзавод, квартал 13, в районе д.6 (вдоль ул.Беловской)	металлический гараж	3,5м х 5,0м
293	от 14.11.2018 Акт №292	г.Самара, п.Мехзавод, квартал 13, в районе д.6 (вдоль ул.Беловской)	металлический гараж	4,0м х 5,0м
294	от 14.11.2018 Акт №293	г.Самара, п.Мехзавод, квартал 13, в районе д.6 (вдоль ул.Беловской)	металлический гараж	3,5м х 5,0м
295	от 14.11.2018 Акт №294	г.Самара, п.Мехзавод, квартал 13, в районе д.6 (вдоль ул.Беловской)	металлический гараж	4,0м х 5,0м



№197  
(6135)

УЧРЕДИТЕЛЬ, ИЗДАТЕЛЬ - Администрация г.о. Самара.  
АДРЕС УЧРЕДИТЕЛЯ, ИЗДАТЕЛЯ: 443010, Самарская область, г. Самара, ул. Кузнецова, 137.

Газета зарегистрирована Поволжским региональным управлением регистрации и контроля за соблюдением законодательства РФ о средствах массовой информации Государственного комитета Российской Федерации по печати. Регистрационный номер С 0481 от 7 декабря 1998 г.

## МУНИЦИПАЛЬНОЕ АВТОНОМНОЕ УЧРЕЖДЕНИЕ ГОРОДСКОГО ОКРУГА САМАРА «САМАРСКАЯ ГАЗЕТА»

**ДИРЕКЦИЯ**  
Руководитель учреждения - Панков В.В.  
Заместители руководителя - Качалова Н.С., Шуццева И.В.

**РЕДАКЦИЯ**  
Главный редактор - Федорова Н.В.  
Зам. гл. редактора: Андрианов В.Л., Преснухина Е.В., Федоров А.В.  
Руководитель службы выпуска - Калядина О.Е.  
Ответственный секретарь - Блинков С.А.

АДРЕС РЕДАКЦИИ 443020, Самарская область, г. Самара, ул. Галактионовская, 39. E-mail: info@spress.ru.  
Телефоны: 979-75-80 (приемная); 979-86-79, 979-75-87, 979-75-88 (реклама).

ПОДПИСНЫЕ ИНДЕКСЫ 52403, 52401, 53401, П5528, 52405, 52404, 53404, П5529  
ТИРАЖ 30 700. В розницу цена свободная.

За содержание рекламы несет ответственность рекламодатель.  
Незаказанные материалы не оплачиваются.  
Время подписания в печать: по графику - 19.00, фактическое - 19.00.  
Дата выхода в свет 22.11.18 г.

Отпечатано в Самарском филиале ООО «Типографии «КП»  
443082, Самарская область, г. Самара, ул. Клиническая, 257.  
Заказ №2200.

ЭЛЕКТРОННАЯ ВЕРСИЯ ГАЗЕТЫ  
www.spress.ru

