



**АДМИНИСТРАЦИЯ СОВЕТСКОГО ВНУТРИГОРОДСКОГО РАЙОНА
ГОРОДСКОГО ОКРУГА САМАРА
ПОСТАНОВЛЕНИЕ
от 18.06.2019 № 170**

Об утверждении административного регламента предоставления муниципальной услуги «Прием заявлений и выдача документов о согласовании переустройства и (или) перепланировки помещений в многоквартирных домах на территории Советского внутригородского района городского округа Самара» и признании утратившими силу отдельных муниципальных правовых актов

В соответствии с Жилищным кодексом Российской Федерации, Федеральным законом от 06.10.2003 № 131-ФЗ «Об общих принципах организации местного самоуправления в Российской Федерации», Федеральным законом от 27.07.2010 № 210-ФЗ «Об организации предоставления государственных и муниципальных услуг», Законом Самарской области от 30.03.2015 № 23-ГД «Об осуществлении местного самоуправления на территории городского округа Самара Самарской области», Законом Самарской области от 06.07.2015 № 74-ГД «О разграничении полномочий между органами местного самоуправления городского округа Самара и внутригородских районов городского округа Самара по решению вопросов местного значения внутригородских районов», Уставом Советского внутригородского района городского округа Самара, ПОСТАНОВЛЯЮ:

1. Утвердить административный регламент предоставления муниципальной услуги «Прием заявлений и выдача документов о согласовании переустройства и (или) перепланировки помещений в многоквартирных домах на территории Советского внутригородского района городского округа Самара» согласно приложению к настоящему постановлению.

2. Признать утратившими силу:

- постановление Администрации Советского внутригородского района городского округа Самара от 11.08.2017 № 150 «Об утверждении административного регламента предоставления муниципальной услуги «Прием заявлений и выдача документов о согласовании переустройства и (или) перепланировки жилых помещений на территории Советского внутригородского района городского округа Самара»;
- постановление Администрации Советского внутригородского района городского округа Самара от 01.09.2017 № 167 «Об утверждении административного регламента предоставления муниципальной услуги «Прием заявлений и выдача документов о согласовании переустройства и (или) перепланировки нежилых помещений в многоквартирных домах на территории Советского внутригородского района городского округа Самара»;
- постановление Администрации Советского внутригородского района городского округа Самара от 01.09.2017 № 168 «Об утверждении Порядка согласования переустройства и (или) перепланировки нежилых помещений в многоквартирных домах на территории Советского внутригородского района городского округа Самара»;
- постановление Администрации Советского внутригородского района городского округа Самара от 30.10.2017 № 223 «Об утверждении Порядка согласования переустройства и (или) перепланировки жилых помещений на территории Советского внутригородского района городского округа Самара»;

3. Настоящее постановление вступает в силу со дня его официального опубликования.

4. Контроль за исполнением настоящего постановления оставляю за собой.

**Глава Администрации Советского
внутригородского района
В.А. Бородин**

ПРИЛОЖЕНИЕ

к постановлению Администрации Советского
внутригородского района городского округа Самара
от 18.06.2019 № 170

**Административный регламент предоставления муниципальной услуги
«Прием заявлений и выдача документов о согласовании переустройства
и (или) перепланировки помещений в многоквартирных домах на территории
Советского внутригородского района городского округа Самара»**

1. Общие положения

1.1. Общие сведения о муниципальной услуге.

1.1.1. Административный регламент предоставления муниципальной услуги «Прием заявлений и выдача документов о согласовании переустройства и (или) перепланировки помещений в многоквартирных домах на территории Советского внутригородского района городского округа Самара» (далее - административный регламент) разработан в целях повышения качества и доступности результатов предоставления муниципальной услуги (далее - муниципальная услуга), создания комфортных условий для потребителей результатов предоставления муниципальной услуги. Настоящий административный регламент определяет порядок предоставления муниципальной услуги и стандарт предоставления муниципальной услуги.

1.1.2. Получателем муниципальной услуги (далее - заявитель) является физическое или юридическое лицо, являющееся собственником помещения или уполномоченные ими лица.

1.2. Порядок информирования о правилах предоставления муниципальной услуги, в том числе о ходе предоставления муниципальной услуги.

1.2.1. Информирование о порядке предоставления муниципальной услуги осуществляется Администрацией Советского внутригородского района городского округа Самара (далее - Администрация района) и Муниципальными автономными учреждениями городского округа Самара «Многофункциональный центр предоставления государственных (муниципальных) услуг» (далее - МФЦ) по адресам и телефонам, указанным в приложении № 1 к административному регламенту.

1.2.2. Информирование по вопросам предоставления муниципальной услуги организуется следующим образом:

- индивидуальное информирование;
- публичное информирование;
- 1.2.3. Информирование проводится в форме:
 - устного информирования;
 - письменного информирования;
 - размещения информации на официальном сайте Администрации района;
 - информирования с привлечением средств массовой информации.

1.2.4. Индивидуальное устное информирование граждан осуществляется специалистами Администрации района при обращении граждан за информацией:

- при личном обращении;
- по телефону.

Индивидуальное письменное информирование осуществляется путем направления письменного ответа по почте, электронной почте, посредством факсимильной связи в зависимости от способа обращения заявителя за консультацией или способом, указанным в письменном обращении.

Публичное устное информирование осуществляется с привлечением средств массовой информации (далее - СМИ).

Публичное письменное информирование осуществляется путем публикации информационных материалов в СМИ, а также размещения информации на официальном сайте Администрации района.

1.2.5. На официальном сайте Администрации района размещается текст административного регламента с приложениями.

1.2.6. При информировании по телефону, по электронной почте, по почте (путем обращения заявителя с письменным запросом о предоставлении информации) и при личном обращении заявителя:

- 1) сообщается контактная информация:
 - контактные данные Администрации района (почтовый адрес, адрес официального сайта (в случае его наличия), номер телефона для справок, адрес электронной почты);
 - график приема заявителей;
 - сведения о должностных лицах, предоставляющих муниципальную услугу, должностных лицах, уполномоченных рассматривать жалобы (претензии) заявителей на решения и действия (бездействия);
- 2) осуществляется информирование по порядку предоставления муниципальной услуги.

Ответ на телефонный звонок должен начинаться с информации о наименовании структурного подразделения Администрации района, предоставляющего муниципальную услугу, должности, фамилии, имени и отчестве принявшего телефонный звонок сотрудника. Время разговора не должно превышать 10 минут. При невозможности сотрудника, принявшего телефонный звонок, самостоятельно ответить на поставленные вопросы, телефонный звонок должен быть переадресован (переведен) на другого сотрудника, либо позволившему гражданину должен быть сообщен номер телефона, по которому можно получить необходимую информацию, или указан иной способ получения информации о правилах предоставления муниципальной услуги.

1.2.7. В помещениях для работы с заинтересованными лицами и заявителями размещаются информационные стенды, на которых размещается следующая информация:

- местонахождение,
- график работы с заявителями,
- справочные телефоны,
- адрес электронной почты уполномоченного органа,
- официальный сайт Администрации района,
- текст настоящего административного регламента,
- образцы заполнения заявителями бланков документов,
- порядок получения консультаций (справок) о предоставлении муниципальной услуги,
- сведения о должностных лицах Администрации района, уполномоченных рассматривать жалобы заявителей на решения и действия (бездействие) органа, предоставляющего муниципальную услугу.

Информационные стенды должны быть хорошо видны со стороны входа и легко различимы слабовидящими гражданами. Средства информации в помещениях, в которых предоставляются муниципальные услуги, должны быть комплексными и предусматривать визуальную, звуковую и тактильную информацию, с указанием направления движения и мест получения услуги.

Для инвалидов по зрению обеспечивается дублирование необходимой для ознакомления зрительной информации, а также надписей, знаков и иной текстовой и графической информации знаками, выполненными укрупненным шрифтом и рельефно-точечным шрифтом Брайля. Для инвалидов по слуху обеспечивается дублирование необходимой для ознакомления звуковой информации текстовой и графической информацией (бегущей строкой).

- 1.2.8. Основными требованиями к информированию заявителей являются:
 - достоверность и полнота информирования о муниципальной услуге;
 - четкость в изложении информации о муниципальной услуге;
 - удобство и доступность получения информации о муниципальной услуге;
 - оперативность предоставления информации о муниципальной услуге.

2. Стандарт предоставления муниципальной услуги

2.1. Наименование муниципальной услуги: «Прием заявлений и выдача документов о согласовании переустройства и (или) перепланировки помещений в многоквартирных домах на территории Советского внутригородского района городского округа Самара».

2.2. Муниципальная услуга предоставляется Администрацией района. Прием заявления и документов, необходимых для предоставления муниципальной услуги, а также выдача заявителю результата предоставления муниципальной услуги осуществляется Администрацией района, а также МФЦ, осуществляющим участие в предоставлении муниципальной услуги, в соответствии с заключенным между Администрацией района и МФЦ Соглашением о взаимодействии.

2.3. Предоставление муниципальной услуги осуществляется в соответствии со следующими нормативными правовыми актами:

- Конституция Российской Федерации;
- Гражданский кодекс Российской Федерации;
- Жилищный кодекс Российской Федерации;
- Федеральный закон от 06.10.2003 № 131-ФЗ «Об общих принципах организации местного самоуправления»;
- Федеральный закон от 27.07.2010 № 210-ФЗ «Об организации предоставления государственных и муниципальных услуг»;
- Федеральный закон от 27.07.2006 № 149-ФЗ «Об информации, информационных технологиях и о защите информации»;
- Федеральный закон от 24.11.1996 № 181-ФЗ «О социальной защите инвалидов в Российской Федерации»;
- Постановление Правительства Российской Федерации от 28.04.2005 № 266 «Об утверждении формы заявления о переустройстве и (или) перепланировке жилого помещения и формы документа, подтверждающего принятие решения о согласовании переустройства и (или) перепланировки жилого помещения»;
 - Закон Самарской области от 30.03.2015 № 23-ГД «Об осуществлении местного самоуправления на территории городского округа Самара Самарской области»;
 - Закон Самарской области от 06.07.2015 № 74-ГД «О разграничении полномочий между органами местного самоуправления городского округа Самара и внутригородских районов городского округа Самара по решению вопросов местного значения внутригородских районов»;
 - Устав Советского внутригородского района городского округа Самара Самарской области;
 - постановление Администрации Советского внутригородского района городского округа Самара от 22.03.2016 № 148 «Об утверждении Порядка разработки и утверждения административных регламентов предоставления муниципальных услуг Администрацией Советского внутригородского района городского округа Самара»;
 - иные нормативные правовые акты Российской Федерации, Самарской области, городского округа Самара Самарской области, Советского внутригородского района городского округа Самара Самарской области.

2.4. Результатом предоставления муниципальной услуги являются:

- выдача решения о согласовании переустройства и (или) перепланировки помещения в многоквартирном доме (далее - Разрешение);
- выдача решения об отказе в согласовании переустройства и (или) перепланировки помещения в многоквартирном доме (далее - Отказ).

2.5. Муниципальная услуга предоставляется в следующие сроки:

- Разрешение или Отказ выдается в течение 45 календарных дней со дня представления в Администрацию района заявления о предоставлении муниципальной услуги и документов, предусмотренных пунктом 2.6. административного регламента;
- акт приемочной комиссии о завершении переустройства и (или) перепланировки помещения в многоквартирном доме выдается в течение 30 календарных дней со дня регистрации заявления о завершении переустройства и (или) перепланировки помещения.

2.6. Информация о перечне необходимых документов для предоставления муниципальной услуги.

2.6.1. Для получения муниципальной услуги заявитель при предъявлении документа, удостоверяющего личность, а также документа, подтверждающего соответствующие полномочия (в случае, если с заявлением обращается представитель собственника) предоставляет Администрации района заявление о согласовании переустройства и (или) перепланировки помещения в многоквартирном доме по форме, утвержденной постановлением Правительства Российской Федерации от 28.04.2005 № 266 «Об утверждении формы заявления о переустройстве и (или) перепланировке жилого помещения и формы документа, подтверждающего принятие решения о согласовании переустройства и (или) перепланировки жилого помещения». Одновременно с подачей заявления заполняется согласие на обработку и использование персональных данных по форме согласно приложению № 3 к административному регламенту.

К заявлению прилагаются следующие документы:

- правоустанавливающие документы на переустраиваемое и (или) перепланируемое помещение в многоквартирном доме (подлинники или засвидетельствованные в нотариальном порядке копии);
- подготовленный и оформленный в установленном порядке проект переустройства и (или) перепланировки помещения в многоквартирном доме, а если переустройство и (или) перепланировка помещения в многоквартирном доме невозможны без присоединения к данному помещению части общего имущества в многоквартирном доме, также протокол общего собрания собственников помещений в многоквартирном доме о согласии всех собственников помещений в многоквартирном доме на такие переустройство и (или) перепланировку помещения в многоквартирном доме, предусмотренном частью 2 статьи 40 Жилищного кодекса Российской Федерации;
- технический паспорт переустраиваемого и (или) перепланируемого помещения в многоквартирном доме;
- согласие в письменной форме всех членов семьи нанимателя (в том числе временно отсутствующих членов семьи нанимателя), занимающих переустраиваемое и (или) перепланируемое жилое помещение на основании договора социального найма (в случае, если заявителем является уполномоченный наймодателем на представление предусмотренных настоящим пунктом документов наниматель переустраиваемого и (или) перепланируемого жилого помещения по договору социального найма);
- заключение органа по охране памятников архитектуры, истории и культуры о допустимости проведения переустройства и (или) перепланировки помещения в многоквартирном доме, если такое помещение или дом, в котором оно находится, является памятником архитектуры, истории или культуры.

2.6.2. Перечень документов, которые заявитель должен предоставить самостоятельно:

- заявление о согласовании переустройства и (или) перепланировки помещения в многоквартирном доме по форме, утвержденной постановлением Правительства Российской Федерации от 28.04.2005 № 266 «Об утверждении формы заявления о переустройстве и (или) перепланировке жилого помещения и формы документа, подтверждающего принятие решения о согласовании переустройства и (или) перепланировки жилого помещения»;

- правоустанавливающие документы на переустраиваемое и (или) перепланируемое помещение, в случае, если право на помещение не зарегистрировано в Едином государственном реестре недвижимости (далее - ЕГРН);

- подготовленный и оформленный в установленном порядке проект переустройства и (или) перепланировки помещения в многоквартирном доме, а если переустройство и (или) перепланировка помещения в многоквартирном доме невозможны без присоединения к данному помещению части общего имущества в многоквартирном доме, также протокол общего собрания собственников помещений в многоквартирном доме о согласии всех собственников помещений в многоквартирном доме на такие переустройство и (или) перепланировку помещения в многоквартирном доме, предусмотренном частью 2 статьи 40 Жилищного кодекса Российской Федерации;

- согласие в письменной форме всех членов семьи нанимателя (в том числе временно отсутствующих членов семьи нанимателя), занимающих переустраиваемое и (или) перепланируемое жилое помещение на основании договора социального найма (в случае, если заявителем является уполномоченный наймодателем на представление предусмотренных настоящим пунктом документов наниматель переустраиваемого и (или) перепланируемого жилого помещения по договору социального найма).

2.6.3. Перечень документов, которые находятся в распоряжении органов государственной власти, органов местного самоуправления, организаций, участвующих в предоставлении муниципальной услуги:

- правоустанавливающие документы на переустраиваемое и (или) перепланируемое помещение могут быть заменены выпиской из ЕГРН;
- технический паспорт переустраиваемого и (или) перепланируемого нежилого помещения в многоквартирном доме;
- заключение органа по охране памятников архитектуры, истории и культуры о допустимости проведения переустройства и (или) перепланировки помещения в многоквартирном доме, если такое помещение или дом, в котором оно находится, является памятником архитектуры, истории или культуры.

2.7. Администрация района при предоставлении муниципальной услуги не вправе требовать от заявителя:

- 1) предоставления документов и информации или осуществления действий, представление или осуществление которых не предусмотрено нормативными правовыми актами, регулирующими отношения, возникающие в связи с предоставлением муниципальной услуги;
- 2) предоставления документов и информации, которые находятся в распоряжении Администрации района, иных государственных органов, органов местного самоуправления либо подведомственных государственным органам или органам местного самоуправления организаций, участвующих в предоставлении муниципальной услуги, в соответствии с нормативными правовыми актами Российской Федерации, нормативными правовыми актами субъектов Российской Федерации, муниципальными правовыми актами, за исключением документов, включенных в определенный частью 6 статьи 7 Федерального закона от 27.07.2010 № 210-ФЗ «Об организации предоставления государственных и муниципальных услуг» (далее - Федеральный закон от 27.07.2010 № 210-ФЗ) перечень документов. Заявитель вправе представить указанные документы и информацию в Администрацию района по собственной инициативе;

3) осуществления действий, в том числе согласований, необходимых для получения муниципальной услуги и связанных с обращением в иные государственные органы, органы местного самоуправления, организации, за исключением получения услуг и получения документов и информации, предоставляемых в результате предоставления таких услуг, включенных в перечни, указанные в части 1 статьи 9 Федерального закона от 27.07.2010 № 210-ФЗ;

4) предоставления документов и информации, отсутствие и (или) недостоверность которых не указывались при первоначальном отказе в приеме документов, необходимых для предоставления муниципальной услуги, либо в предоставлении муниципальной услуги, за исключением следующих случаев:

- а) изменение требований нормативных правовых актов, касающихся предоставления муниципальной услуги, после первоначальной подачи заявления о предоставлении муниципальной услуги;
- б) наличие ошибок в заявлении о предоставлении муниципальной услуги и документах, поданных заявителем после первоначального отказа в приеме документов, необходимых для предоставления муниципальной услуги, либо в предоставлении муниципальной услуги и не включенных в представленный ранее комплект документов;
- в) истечение срока действия документов или изменение информации после первоначального отказа в приеме документов, необходимых для предоставления муниципальной услуги, либо в предоставлении муниципальной услуги;
- г) выявление документально подтвержденного факта (признаков) ошибочного или противоправного действия (бездействия) органа, представляющего муниципальную услугу должностного лица Администрации района при первоначальном отказе в приеме документов, необходимых для предоставления муниципальной услуги, либо в предоставлении муниципальной услуги, о чем в письменном виде за подписью Главы Администрации Советского внутригородского района городского округа Самара уведомляется заявитель, а также приносятся извинения за доставленные неудобства.

2.8. Исчерпывающий перечень оснований для отказа в приеме документов, необходимых для предоставления муниципальной услуги:

- лицо, подающее документы, не относится к числу заявителей в соответствии с п. 1.1.2 настоящего административного регламента;
- отсутствие документов, подтверждающих полномочия представителя собственника помещения;
- заявление не соответствует форме, утвержденной постановлением Правительства Российской Федерации от 28.04.2005 № 266 «Об утверждении формы заявления о переустройстве и (или) перепланировке жилого помещения и формы документа,

Официальное опубликование

подтверждающего принятие решения о согласовании переустройства и (или) перепланировки жилого помещения»;

- заявление заполнено не полностью;
- заявитель представил документы с неоговоренными исправлениями, серьезными повреждениями, не позволяющими однозначно толковать содержание, с подчистками либо приписками, зачеркнутыми словами, записями, выполненными карандашом.

Основания для отказа в предоставлении муниципальной услуги отсутствуют.

2.9. Муниципальная услуга предоставляется на безвозмездной основе.

2.10. Максимальный срок ожидания в очереди при подаче заявления о предоставлении муниципальной услуги и при получении результата предоставления муниципальной услуги не должен превышать 15 минут. Срок регистрации заявления о предоставлении муниципальной услуги составляет 1 рабочий день.

2.11. Прием заявлений, выдача результатов предоставления муниципальной услуги и консультирование осуществляется специалистами Администрации района, МФЦ.

2.11.1 Здания Администрации района, МФЦ имеют пост охраны, оборудованы средствами пожаротушения и оказания первой медицинской помощи.

Помещения Администрации района, МФЦ должны отвечать требованиям действующего законодательства об обеспечении беспрепятственного доступа инвалидов (включая инвалидов, использующих кресла-коляски и собак-проводников) к объектам инфраструктуры (применяется исключительно к вводимым в эксплуатацию вновь возведенным или реконструируемым объектам).

Помещения Администрации района, МФЦ оборудуются отдельным входом.

Прием заявителей осуществляется в специально выделенных для этих целей помещениях. Места предоставления муниципальной услуги оборудуются системами кондиционирования (охлаждения и нагревания) и вентилирования воздуха, средствами пожаротушения и оповещения о возникновении чрезвычайной ситуации.

Для ожидания приема заявителями, заполнения необходимых для получения муниципальной услуги документов отводятся места, оборудованные стульями, столами (стойками) для оформления документов. Количество мест ожидания определяется исходя из фактической нагрузки и возможности их размещения.

Кроме того, в местах ожидания должно быть предусмотрено не менее одного места для инвалида, использующего кресло-коляску.

В местах предоставления муниципальных услуг на видном месте размещаются схемы расположения средств пожаротушения и путей эвакуации людей.

В помещениях, предназначенных для предоставления муниципальной услуги, размещаются информационные стенды с образцами заполнения и перечнем документов, необходимых для предоставления муниципальной услуги.

Для обслуживания инвалидов помещения оборудуются пандусами, специальными ограждениями и перилами, обеспечивающими беспрепятственное передвижение и разворот кресел-колясок. Столы для обслуживания инвалидов размещаются с одной стороны от входа с учетом беспрепятственного подъезда и поворота кресел-колясок.

Центральный вход в помещения оборудуется информационной табличкой (вывеской), содержащей соответствующее наименование, с использованием укрупненного шрифта и плоско-точечного шрифта Брайля.

Инвалидам, имеющим стойкие расстройства функции зрения и самостоятельного передвижения, обеспечивается сопровождение и оказание помощи на объектах социальной инфраструктуры. Сотрудники Администрации района, МФЦ должны обеспечивать оказание помощи инвалидам в преодолении барьеров, мешающих получению ими услуг наравне с другими лицами.

Организуется допуск в помещения собаки-проводника при наличии документа, подтверждающего ее специальное обучение, а также сурдопереводчика и тифлосурдопереводчика, осуществляющих сопровождение инвалида.

При наличии общественной организации инвалидов о технической невозможности обеспечения доступности помещений (здания) для инвалидов на специально подготовленного сотрудника учреждения (организации), в котором предоставляется государственная услуга, административно-распорядительным актом возлагается обязанность по оказанию ситуационной помощи инвалидам всех категорий на время предоставления государственной услуги

2.11.2. Прием заявителей осуществляется в порядке живой или электронной очереди. При обслуживании заявителей - ветеранов Великой Отечественной войны, инвалидов 1 и 2 групп и иных льготных категорий граждан используется принцип приоритетности по отношению к другим заявителям, заключающийся в возможности сдать документы на получение муниципальной услуги, получить консультацию, получить готовые документы вне основной очереди.

Заявители - ветераны Великой Отечественной войны, инвалиды 1 и 2 групп и иные льготные категории граждан, предъявляют сотруднику, осуществляющему прием, выдачу документов и консультирование, документы, подтверждающие их принадлежность к указанной категории лиц.

2.12. Показателями качества и доступности муниципальной услуги являются:

- своевременность предоставления муниципальной услуги;
- отсутствие обоснованных жалоб со стороны заявителей к качеству предоставления муниципальной услуги;
- возможность предоставления муниципальной услуги на базе МФЦ;
- снижение максимального срока ожидания при подаче документов и приеме результата предоставления муниципальной услуги.

3. Состав, последовательность и сроки выполнения административных процедур, требования к порядку их выполнения, в том числе особенности выполнения административных процедур в электронной форме

3.1. Процедура предоставления муниципальной услуги предусматривает последовательность действий при предоставлении муниципальной услуги в соответствии с нормативными правовыми актами Российской Федерации, Самарской области и Советского внутригородского района городского округа Самара Самарской области.

Предоставление муниципальной услуги включает в себя следующие процедуры:

- прием и регистрация заявления об оказании муниципальной услуги;
- проверка комплектности представленных заявителем документов, направление межведомственных запросов;
- проверка соответствия представленных документов требованиям действующего законодательства и подготовка проекта решения о согласовании переустройства и (или) перепланировки жилого помещения (далее – Разрешение), либо проекта решения об отказе согласовании переустройства и (или) перепланировки помещения (далее – Отказ);
- согласование проекта Разрешения либо проекта Отказа;
- выдача Разрешения либо Отказа;
- выдача акта приемочной комиссии о завершении переустройства и (или) перепланировки.

Последовательность административных процедур при предоставлении муниципальной услуги приведена в блок-схеме, являющейся приложением № 2 к административному регламенту.

3.2. Прием и регистрация заявления об оказании муниципальной услуги.

Юридическим фактом для начала административной процедуры является поступление заявления о предоставлении муниципальной услуги и приложенных к нему документов в Администрацию района.

3.2.1. Заявление о предоставлении муниципальной услуги подается в Администрацию района в следующих формах:

- при личном обращении в Администрацию района;
- посредством почтового отправления;
- в электронной форме;
- при обращении в МФЦ.

3.2.2. К заявлению прилагаются документы, указанные в п. 2.6 административного регламента. Документы должны быть надлежащим образом оформлены. Тексты заявления и документов, прилагаемых к нему, должны быть читаемы, не должны содержать подчисток либо приписок, зачеркнутых слов и иных не оговоренных в них исправлений.

3.2.3. Ответственным лицом за выполнение административной процедуры является уполномоченный на прием и регистрацию заявлений и документов специалист Администрации района.

Уполномоченный специалист Администрации района устанавливает предмет обращения и осуществляет проверку документов заинтересованного лица: проверяет комплектность, сверяет копии представленных документов с подлинниками. В случае выявления оснований для отказа в предоставлении муниципальной услуги по основаниям, предусмотренным п. 2.7 настоящего административного регламента, информирует об этом заинтересованное лицо. Если заинтересованное лицо изъявит желание внести изменения в пакет документов, специалист Администрации района возвращает документы заинтересованному лицу.

3.2.4. Уполномоченным специалистом Администрации района на заявлении ставится отметка о приеме документов: входящий номер документа, дата.

Максимальный срок выполнения процедуры - 1 рабочий день.

Критерием принятия решения является наличие поступивших заявления и документов.

Результатом административной процедуры является прием и регистрация заявления о предоставлении муниципальной услуги и приложенных к нему документов.

Способом фиксации результата выполнения административной процедуры является отметка в электронной базе документооборота Администрации района.

3.2.5. Заявление о предоставлении муниципальной услуги может быть подано в МФЦ. При этом заявитель вправе выбрать в качестве места получения результата предоставления муниципальной услуги МФЦ или Администрацию района.

МФЦ в течение одного дня со дня поступления заявления о предоставлении муниципальной услуги обеспечивается регистрация и отправка заявления и иных представленных заявителем документов в Администрацию района. После поступления заявления и пакета документов в Администрацию района из МФЦ специалист Администрации района рассматривает и регистрирует заявление в соответствии с п. 3.2.3 административного регламента.

3.3. Проверка комплектности представленных заявителем документов, направление межведомственных запросов.

Факт регистрации заявления о предоставлении муниципальной услуги служит основанием для проверки комплектности представленных заявителем документов.

Ответственным лицом за выполнение административной процедуры является специалист Администрации района, уполномоченный на проверку комплектности документов и направление запросов в порядке межведомственного взаимодействия.

3.3.1. В случае если заявителем самостоятельно представлены все документы, предусмотренные п. 2.6 административного регламента, специалистом Администрации района, уполномоченный на проверку комплектности документов и направление запросов в порядке межведомственного взаимодействия, принимается решение о рассмотрении заявления и представленных документов по существу на предмет их соответствия требованиям действующего законодательства.

3.3.2. В случае если заявителем самостоятельно не представлены документы, указанные в п. 2.6.3 настоящего административного регламента, для которых предусмотрена возможность их получения Администрацией района у органов (организаций), в распоряжении которых находятся такие документы ответственным лицом принимается решение о направлении запросов в порядке межведомственного взаимодействия.

В порядке межведомственного взаимодействия по каждому документу, находящемуся в распоряжении органов, предоставляющих государственные и муниципальные услуги, иных государственных органов, органов местного самоуправления, организаций, специалистом Администрации района, уполномоченным на формирование и направление запросов в органы (организации) в порядке межведомственного взаимодействия, осуществляется подготовка и направление соответствующих запросов.

Перечень необходимых документов и информации, запрашиваемых в рамках исполнения данной административной процедуры, правовых оснований для получения таких документов и информации, а также органов (организаций), в распоряжении которых они находятся, определен пунктом 2.6.3 административного регламента.

Максимальный срок выполнения процедуры – 5 рабочих дней.

Критерий принятия решения – представление (непредставление) заявителем документов, находящихся в распоряжении органов, предоставляющих государственные и муниципальные услуги, иных государственных органов, органов местного самоуправления, организаций.

Результатом выполнения административной процедуры является направление специалистом Администрации района соответствующих запросов.

Межведомственный запрос направляется в электронной форме.

Направление межведомственного запроса в бумажном виде допускается только в случае невозможности направления межведомственных запросов в электронной форме в связи с подтвержденной технической недоступностью или неработоспособностью веб-сервисов либо неработоспособностью каналов связи, обеспечивающих доступ к сервисам.

Направление межведомственного запроса на бумажном носителе должностным лицом осуществляется одним из следующих способов:

- почтовым отправлением;

- курьером под расписку.

В данном случае межведомственный запрос должен содержать следующие сведения:

- 1) наименование уполномоченного органа, направляющего межведомственный запрос;
- 2) наименование органа, в адрес которого направляется межведомственный запрос;
- 3) наименование муниципальной услуги, для предоставления которой необходимо представление документов и (или) информации, а также если имеется, номер (идентификатор) такой услуги в реестре муниципальных услуг;
- 4) указание на положение нормативного правового акта, которыми установлено представление документов и (или) информации, необходимых для предоставления муниципальной услуги, и указание на реквизиты данного нормативного правового акта;
- 5) сведения, необходимые для представления документов и (или) информации, установленные административным регламентом предоставления муниципальной услуги, а также сведения, предусмотренные нормативными правовыми актами как необходимые для представления таких документов и (или) информации;
- 6) контактная информация для направления ответа на межведомственный запрос;
- 7) дата направления межведомственного запроса;
- 8) фамилия, имя, отчество и должность лица, подготовившего и направившего межведомственный запрос, а также номер служебного телефона и (или) адрес электронной почты данного лица для связи.
- 9) информация о факте получения согласия, предусмотренного частью 5 статьи 7 Федерального закона от 27.07.2010 № 210-ФЗ (при направлении межведомственного запроса в случае, предусмотренном частью 5 статьи 7 Федерального закона от 27.07.2010 № 210-ФЗ).

Результат административной процедуры, выполненной в бумажном виде, фиксируется в электронной базе документооборота Администрации района.

3.4. Проверка соответствия представленных документов требованиям действующего законодательства и подготовка проекта Разрешения либо Отказа.

Получение документов, предусмотренных п. 2.6 административного регламента, от заявителя либо в порядке межведомственного взаимодействия является основанием для проведения сотрудниками Администрации района проверки соответствия представленных документов по их комплектности и оформлению требованиям действующего законодательства.

Ответственным лицом за выполнение административной процедуры является специалист Администрации района, уполномоченный на проверку представленных документов на соответствие их комплектности и оформления требованиям действующего законодательства.

Соответствие или несоответствие представленных документов требованиям действующего законодательства, административного регламента, а также наличие противоречий в сведениях, содержащихся в заявлении и приложенных к нему документах, является основанием для разработки проекта Разрешения или Отказа.

Критерии принятия решения – соответствие (несоответствие) представленных документов требованиям действующего законодательства, административного регламента.

Максимальный срок выполнения процедуры - 18 календарных дней.

Результатом выполнения административной процедуры является подготовка проекта Разрешения либо проекта Отказа.

3.5. Согласование проекта Разрешения или Отказа.

Основанием для начала выполнения административной процедуры, является подготовка проекта Разрешения либо проекта Отказа уполномоченным специалистом Администрации района.

Проект Разрешения оформляется по форме, утвержденной постановлением Правительства Российской Федерации от 28.04.2005 № 266 «Об утверждении формы заявления о переустройстве и (или) перепланировке жилого помещения и формы документа, подтверждающего принятие решения о согласовании переустройства и (или) перепланировки жилого помещения».

Проект Отказа должен содержать основания для отказа с обязательной ссылкой на нарушения, предусмотренные частью 1 статьи 27 Жилищного кодекса Российской Федерации.

Проект Разрешения или Отказа, подготовленный структурным подразделением Администрации района, предоставляющим муниципальную услугу, направляется для согласования вместе с заявлением о предоставлении муниципальной услуги и иными документами, приложенным к заявлению, в уполномоченное структурное подразделение Администрации района для проведения проверки на предмет соответствия нормам действующего законодательства, установленных нормам и правилам. Проект Разрешения (Отказа), согласованный уполномоченными структурными подразделениями Администрации района, направляется Главе Администрации Советского внутригородского района городского округа Самара (далее – Глава Администрации района) для подписания.

Критерием принятия решения о согласовании проекта Разрешения (Отказа) является отсутствие замечаний у согласующих лиц к проекту.

Максимальный срок выполнения процедуры - 18 календарных дней.

Критерием принятия решения о направлении проекта Разрешения (Отказа) на подписание является согласование документа всеми согласующими лицами.

Результатом выполнения административной процедуры является согласование проекта Разрешения (Отказа) согласующими и подписание его Главой Администрации района.

Способом фиксации результата выполнения административной процедуры является регистрация Разрешения (Отказа) в электронной базе документооборота Администрации района.

3.6. Выдача Разрешения или Отказа.

3.6.1. Юридическим фактом для начала административной процедуры выдачи уполномоченным сотрудником Администрации района Разрешения либо Отказа заявителю является принятие Главой Администрации района указанного решения.

Не позднее чем через три рабочих дня со дня принятия решения о согласовании переустройства и (или) перепланировки помещения в многоквартирном доме, уполномоченный специалист Администрации района выдает лично заявителю или направляет по почтовому адресу, указанному в заявлении, документ, подтверждающий принятие одного из указанных решений.

В целях оптимизации предоставления муниципальной услуги заявитель может дополнительно уведомляться о принятом решении по телефону.

3.6.2. В случае если заявление о предоставлении муниципальной услуги подано заявителем через МФЦ и заявителем в качестве места получения результата предоставления муниципальной услуги выбрано МФЦ, Администрация района в течение трех рабочих дней со дня принятия решения о согласовании переустройства и (или) перепланировки помещения в многоквартирном доме или об отказе в согласовании переустройства и (или) перепланировки помещения в многоквартирном доме направляет документ, подтверждающий принятие одного из указанных решений, в адрес МФЦ для выдачи заявителю.

3.6.3. Максимальный срок выполнения процедуры - 3 рабочих дня.

3.7. Выдача акта приемочной комиссии о завершении переустройства и (или) перепланировки помещения в многоквартирном доме.

Выданное заявителю решение является основанием для проведения заявителем переустройства и (или) перепланировки нежилого помещения в многоквартирном доме.

После выполнения переустройства и (или) перепланировки помещения в многоквартирном доме заявитель обращается в Администрацию района с заявлением о завершении переустройства и (или) перепланировки по форме согласно приложению № 4 к административному регламенту.

3.7.1. Основанием для начала административной процедуры, является поступление заявления о завершении переустройства и (или) перепланировки помещения по форме согласно приложению № 4 к административному регламенту.

3.7.2. Приемка выполненных работ по переустройству и (или) перепланировке помещения в многоквартирном доме осуществляется приемочной комиссией.

Состав приемочной комиссии по приемке работ по переустройству и (или) перепланировке помещения утверждается постановлением Администрации района.

Приемочная комиссия осуществляет проверку выполненных работ на предмет соответствия их проектной документации, действующим нормам и правилам.

По результатам проверки приемочная комиссия принимает одно из следующих решений:

- о соответствии переустройства и (или) перепланировки помещения в многоквартирном доме проектной документации, действующим нормам и правилам;
- о несоответствии переустройства и (или) перепланировки помещения в многоквартирном доме проектной документации, действующим нормам и правилам.

В случае принятия приемочной комиссией решения о соответствии переустройства и (или) перепланировки помещения в многоквартирном доме проектной документации, действующим нормам и правилам составляется акт приемочной комиссии о завершении переустройства и (или) перепланировки помещения (далее - Акт).

Акт составляется в трех экземплярах и подписывается всеми членами приемочной комиссии. Один экземпляр акта остается в Администрации района; второй экземпляр Акта не позднее чем через 3 рабочих дня со дня его подписания выдается лично заявителю или направляется по почтовому адресу, указанному в заявлении; третий экземпляр Акта не позднее чем через 3 рабочих дня со дня его подписания направляется в орган регистрации прав.

В случае если приемочной комиссией установлено несоответствие переустройства и (или) перепланировки помещения проектной документации, заявитель получает мотивированный отказ в подтверждении завершения переустройства и (или) перепланировки помещения (далее - Отказ).

3.7.3. Отказ не позднее чем через 3 рабочих дня со дня его подписания выдается лично заявителю или направляется по почтовому адресу, указанному в заявлении.

3.7.4. В целях оптимизации предоставления муниципальной услуги заинтересованное лицо может уведомляться о принятом решении по телефону.

Максимальный срок выполнения процедуры - 30 календарных дней с момента регистрации заявления.

Критерием принятия решения является завершение переустройства и (или) перепланировки помещения.

Результатом выполнения административной процедуры является приемка завершеного переустройства и (или) перепланировки помещения.

Способом фиксации результата выполнения административной процедуры является составление Акта или Отказа.

4. Формы контроля за исполнением административного регламента

4.1. Порядок осуществления текущего контроля за исполнением административного регламента.

4.1.1. Текущий контроль за соблюдением и исполнением предоставления муниципальной услуги, положений административного регламента и иных нормативных правовых актов, устанавливающих требования к предоставлению муниципальной услуги осуществляется Главой Администрации района.

4.1.2. Текущий контроль осуществляется путем проведения проверок соблюдения и исполнения положений административного регламента и иных нормативных правовых актов, устанавливающих требования к предоставлению муниципальной услуги.

4.2. Порядком и периодичность плановых и внеплановых проверок по исполнению требований настоящего регламента.

4.2.1. Контроль за полнотой и качеством предоставления муниципальной услуги осуществляется в формах:

- проведения проверок;
- рассмотрения обращений (жалоб) на действия (бездействие) специалистов Администрации района, ответственных за предоставление муниципальной услуги.

4.2.2. Проверки могут быть плановыми и внеплановыми.

Порядок и периодичность осуществления плановых проверок устанавливается Главой Администрации района. При проверке могут рассматриваться все вопросы, связанные с предоставлением муниципальной услуги (комплексные проверки), или отдельный вопрос, связанный с предоставлением муниципальной услуги (тематические проверки). Проверка также может проводиться по конкретному обращению (жалобе) заявителя.

4.2.3. Внеплановые проверки проводятся в связи с проверкой устранения ранее выявленных нарушений требований административного регламента, а также в случаях получения обращений (жалоб) заявителей на действия (бездействие) специалистов, ответственных за предоставление муниципальной услуги.

4.3. Ответственность специалистов по исполнению административного регламента.

4.3.1. По результатам проверок, в случае выявления нарушений положений административного регламента, виновные специалисты несут персональную ответственность за решения и действия (бездействие), принимаемые в ходе предоставления муниципальной услуги.

4.3.2. Персональная ответственность специалистов закрепляется в их должностных инструкциях в соответствии с требованиями законодательства Российской Федерации.

Официальное опубликование

4.4. Положения, характеризующие требования к порядку и формам контроля за предоставлением муниципальной услуги, в том числе со стороны граждан.

4.4.1. Контроль за предоставлением муниципальной услуги, в том числе со стороны граждан, осуществляется посредством открытости деятельности Администрации района, при предоставлении муниципальной услуги, получения полной, актуальной и достоверной информации о порядке предоставления муниципальной услуги и возможности досудебного рассмотрения обращений (жалоб) в процессе получения муниципальной услуги.

5. Досудебный (внесудебный) порядок обжалования решений и действий (бездействия) органа, предоставляющего муниципальную услугу, а также должностных лиц, муниципальных служащих

5.1. Получатель муниципальной услуги может обратиться с жалобой в следующих случаях:

- нарушение срока регистрации запроса, указанного в статье 15.1 Федерального закона от 27.07.2010 № 210-ФЗ «Об организации предоставления государственных и муниципальных услуг»;
- нарушение срока предоставления муниципальной услуги;
- требование у заявителя документов или информации либо осуществление действий, представление или осуществление которых не предусмотрено нормативными правовыми актами Российской Федерации, нормативными правовыми актами Самарской области, муниципальными правовыми актами Советского внутригородского района городского округа Самара для предоставления муниципальной услуги;
- требование у заявителя при предоставлении муниципальной услуги документов или информации, отсутствие и (или) недостоверность которых не указывались при первоначальном отказе в приеме документов, необходимых для предоставления муниципальной услуги, либо в предоставлении муниципальной услуги, за исключением случаев, предусмотренных пунктом 4 части 1 статьи 7 Федерального закона от 27.07.2010 № 210-ФЗ;
- отказ в приеме документов, предоставление которых предусмотрено нормативными правовыми актами Российской Федерации, нормативными правовыми актами Самарской области, муниципальными правовыми актами Советского внутригородского района городского округа Самара для предоставления муниципальной услуги, у заявителя;
- отказ в предоставлении муниципальной услуги, если основания отказа не предусмотрены федеральными законами и принятыми в соответствии с ними иными нормативными правовыми актами Российской Федерации, законами и иными нормативными правовыми актами Самарской области, муниципальными правовыми актами Советского внутригородского района городского округа Самара;
- затребование с заявителя при предоставлении муниципальной услуги платы, не предусмотренной нормативными правовыми актами Российской Федерации, нормативными правовыми актами Самарской области, муниципальными правовыми актами Советского внутригородского района городского округа Самара;
- отказ Администрации района, должностного лица Администрации района, в исправлении допущенных ими опечаток и ошибок в выданных в результате предоставления муниципальной услуги документах либо нарушение установленного срока таких исправлений;
- нарушение срока или порядка выдачи документов по результатам предоставления муниципальной услуги;
- приостановление предоставления муниципальной услуги, если основания приостановления не предусмотрены федеральными законами и принятыми в соответствии с ними иными нормативными правовыми актами Российской Федерации, законами и иными нормативными правовыми актами Самарской области, муниципальными правовыми актами Советского внутригородского района городского округа Самара;

5.2. Основанием для начала процедуры досудебного (внесудебного) обжалования решений и действий (бездействия) органа, предоставляющего муниципальную услугу, а также должностных лиц, муниципальных служащих является подача жалобы. Жалоба подается в Администрацию района в письменной форме на бумажном носителе, в электронной форме согласно образцу, указанному в приложении № 5 к административному регламенту по адресам, указанным в приложении № 1 к настоящему административному регламенту.

Жалоба может быть направлена по почте, через МФЦ, с использованием информационно-телекоммуникационной сети «Интернет», официального сайта Администрации района, а также может быть принята при личном приеме заявителя.

5.3. Жалоба должна содержать:

- наименование должностного лица Администрации района, муниципального служащего, решения и действия (бездействия) которых обжалуются;
- фамилию, имя, отчество (последнее - при наличии), сведения о месте жительства заявителя - физического лица либо наименование, сведения о месте нахождения заявителя - юридического лица, а также номер (номера) контактного телефона, адрес (адреса) электронной почты (при наличии) и почтовый адрес, по которым должен быть направлен ответ заявителю;
- сведения об обжалуемых решениях и действиях (бездействиях) Администрации района, должностного лица, предоставляющего муниципальную услугу, либо муниципального служащего;
- доводы, на основании которых заявитель не согласен с решением и действием (бездействием) Администрации района, должностного лица Администрации района, предоставляющего муниципальную услугу, либо муниципального служащего. Заявителем могут быть представлены документы (при наличии), подтверждающие доводы заявителя, либо их копии.

5.4. Жалоба, поступившая в Администрацию района, подлежит рассмотрению в течение пятнадцати рабочих дней со дня ее регистрации, а в случае обжалования отказа Администрации района, должностного лица Администрации района, в приеме документов у заявителя либо в исправлении допущенных опечаток и ошибок или в случае обжалования нарушения установленного срока таких исправлений - в течение пяти рабочих дней со дня ее регистрации.

5.5. По результатам рассмотрения жалобы принимается одно из следующих решений:

- жалоба удовлетворяется, в том числе в форме отмены принятого решения, исправления допущенных органом, предоставляющим муниципальную услугу, опечаток и ошибок в выданных в результате предоставления муниципальной услуги документах, возврата заявителю денежных средств, взимание которых не предусмотрено нормативными правовыми актами Российской Федерации, нормативными правовыми актами городского округа Самара, муниципальными правовыми актами Советского внутригородского района городского округа Самара, а также в иных формах;
- в удовлетворении жалобы отказывается.

5.6. Не позднее дня, следующего за днем принятия решения, указанного в пункте 5.5, заявителю в письменной форме и по желанию заявителя в электронной форме направляется мотивированный ответ о результатах рассмотрения жалобы.

5.6.1. В случае признания жалобы подлежащей удовлетворению в ответе заявителю, указанным в пункте 5.6, дается информация о действиях Администрации района, в целях незамедлительного устранения выявленных нарушений при оказании муниципальной услуги, а также приносятся извинения за доставленные неудобства и указывается информация о дальнейших действиях, которые необходимо совершить заявителю в целях получения муниципальной услуги.

5.6.2. В случае признания жалобы не подлежащей удовлетворению в ответе заявителю, указанным в пункте 5.6, даются аргументированные разъяснения о причинах принятого решения, а также информация о порядке обжалования принятого решения.

5.7. Жалоба может быть оставлена без ответа в следующих случаях:

- наличие в жалобе нецензурных либо оскорбительных выражений, угроз жизни, здоровью и имуществу должностного лица, а также членов его семьи;
- отсутствие возможности прочитать какую-либо часть текста жалобы, фамилию, имя, отчество (при наличии) и (или) почтовый адрес заявителя, указанные в жалобе.

Заявителю сообщается об оставлении жалобы без ответа в течение 3 рабочих дней со дня регистрации жалобы.

5.8. Заявитель имеет право на получение информации и документов, необходимых для обоснования и рассмотрения жалобы.

Приложение № 1
к административному регламенту
предоставления муниципальной услуги
«Прием заявлений и выдача документов о согласовании переустройства и (или) перепланировки помещений в многоквартирных домах на территории Советского внутригородского района городского округа Самара».

ИНФОРМАЦИЯ
О МЕСТОНАХОЖДЕНИИ, ГРАФИКЕ РАБОТЫ
АДРЕСЕ ОФИЦИАЛЬНОГО САЙТА В СЕТИ ИНТЕРНЕТ,
ИНЫХ РЕКВИЗИТАХ ОРГАНА, ПРЕДОСТАВЛЯЮЩЕГО МУНИЦИПАЛЬНУЮ УСЛУГУ, МФЦ

Информация о местонахождении и графике работы органа, предоставляющего муниципальную услугу - «Прием заявлений и выдача документов о согласовании переустройства и (или) перепланировки помещений в многоквартирных домах на территории Советского внутригородского района городского округа Самара»:

- Местонахождение: 443023, г. Самара, ул. Советской Армии, д. 27.
- Почтовый адрес: 443023, г. Самара, ул. Советской Армии, д. 27.
- Адрес официального интернет-сайта: <http://sovadm.ru>.
- Электронный адрес: sovadm@samadm.ru.
- График работы: понедельник-четверг с 8.30 до 12.30 и с 13.18 до 17.30, пятница с 8.30 до 12.30 и с 13.18 до 17.30.
- Часы приема: вторник с 15.30 до 17.00.
- Справочные телефоны: 8 (846) 262-23-02.
- Информация о местонахождении и графике работы отделений МФЦ:
- 1. Центральный офис МФЦ.
Адрес: г. Самара, Московское шоссе, литера Д, корпус 28А, литера 28А.
График работы: понедельник - пятница с 8.00 до 20.00, суббота с 10.00 до 15.00.
Справочные телефоны: 205-71-58, 200-01-23.
Адрес официального интернет-сайта: <http://mfc-samara.ru>.
Электронный адрес: info@mfc-samara.ru.
- 2. Центр государственных и муниципальных услуг МАУ городского округа Самара «МФЦ» № 1.
Адрес: г. Самара, ул. Свободы, 192.
График работы: понедельник - пятница с 8.00 до 20.00, суббота с 10.00 до 15.00.
Справочный телефон: 8 (846) 205-78-26.
Адрес официального интернет-сайта: <http://mfc-samara.ru>.
Электронный адрес: info@mfc-samara.ru.
- 3. Центр государственных и муниципальных услуг МАУ городского округа Самара «МФЦ» № 3.
Адрес: г. Самара, пр.Кирова, 235.
График работы: понедельник - пятница с 8.00 до 20.00, суббота с 10.00 до 15.00.
Справочный телефон: 8 (846) 205-78-26.
Адрес официального интернет-сайта: <http://mfc-samara.ru>.
Электронный адрес: info@mfc-samara.ru.
- 4. Центр государственных и муниципальных услуг МАУ городского округа Самара «МФЦ» № 4.
Адрес: г.Самара, ул. Урицкого, д.2/ул. Чернореченская, 1.
График работы: понедельник - пятница с 8.00 до 20.00, суббота с 10.00 до 15.00, воскресенье.
Справочный телефон: 8 (846) 205-78-26.
Адрес официального интернет-сайта: <http://mfc-samara.ru>.
Электронный адрес: info@mfc-samara.ru.
- 5. Центр государственных и муниципальных услуг МАУ городского округа Самара «МФЦ» № 5.
Адрес: г. Самара, ул. М.Тореза, 101А.
График работы: понедельник - пятница с 8.00 до 20.00, суббота с 10.00 до 15.00.
Справочный телефон: 8 (846) 205-78-26.
Адрес официального интернет-сайта: <http://mfc-samara.ru>.
Электронный адрес: info@mfc-samara.ru.

6. Центр государственных и муниципальных услуг МАУ городского округа Самара «МФЦ» № 6.

Адрес: г. Самара, мкр. Крутые Ключи, ул.Мира, 10.
График работы: понедельник - пятница с 8.00 до 20.00, суббота с 10.00 до 15.00.
Справочный телефон: 8 (846) 205-78-26.
Адрес официального интернет-сайта: <http://mfc-samara.ru>.
Электронный адрес: info@mfc-samara.ru.

7. Центр государственных и муниципальных услуг МАУ городского округа Самара «МФЦ» № 7.

Адрес: г. Самара, Южное шоссе, 5.
График работы: понедельник - пятница с 8.00 до 20.00, суббота с 10.00 до 15.00.
Справочный телефон: 8 (846) 205-78-26.
Адрес официального интернет-сайта: <http://mfc-samara.ru>.
Электронный адрес: info@mfc-samara.ru.

8. Центр государственных и муниципальных услуг МАУ городского округа Самара «МФЦ» № 8.


Адрес: г. Самара, ул. Рижская, 9.
График работы: понедельник - пятница с 8.00 до 20.00, суббота с 10.00 до 15.00.
Справочный телефон: 8 (846) 205-78-26.
Адрес официального интернет-сайта: <http://mfc-samara.ru>.
Электронный адрес: info@mfc-samara.ru.

9. Центр государственных и муниципальных услуг № 2 МАУ городского округа Самара «МФЦ».

Адрес: г. Самара, ул. Дыбенко, 122.
График работы: понедельник - пятница с 8.00 до 20.00, суббота с 10.00 до 15.00.
Справочный телефон: 8 (846) 205-78-26.
Адрес официального интернет-сайта: <http://mfc-samara.ru>.
Электронный адрес: info@mfc-samara.ru.

Приложение № 2
к административному регламенту
предоставления муниципальной услуги
«Прием заявлений и выдача документов
о согласовании переустройства и (или)
перепланировки помещений в
многоквартирных домах на территории
Советского внутригородского района
городского округа Самара»

Блок-схема последовательности действий при оказании муниципальной услуги
«Прием заявлений и выдача документов о согласовании переустройства и (или) перепланировки помещений в многоквартирных домах на территории Советского внутригородского района городского округа Самара»

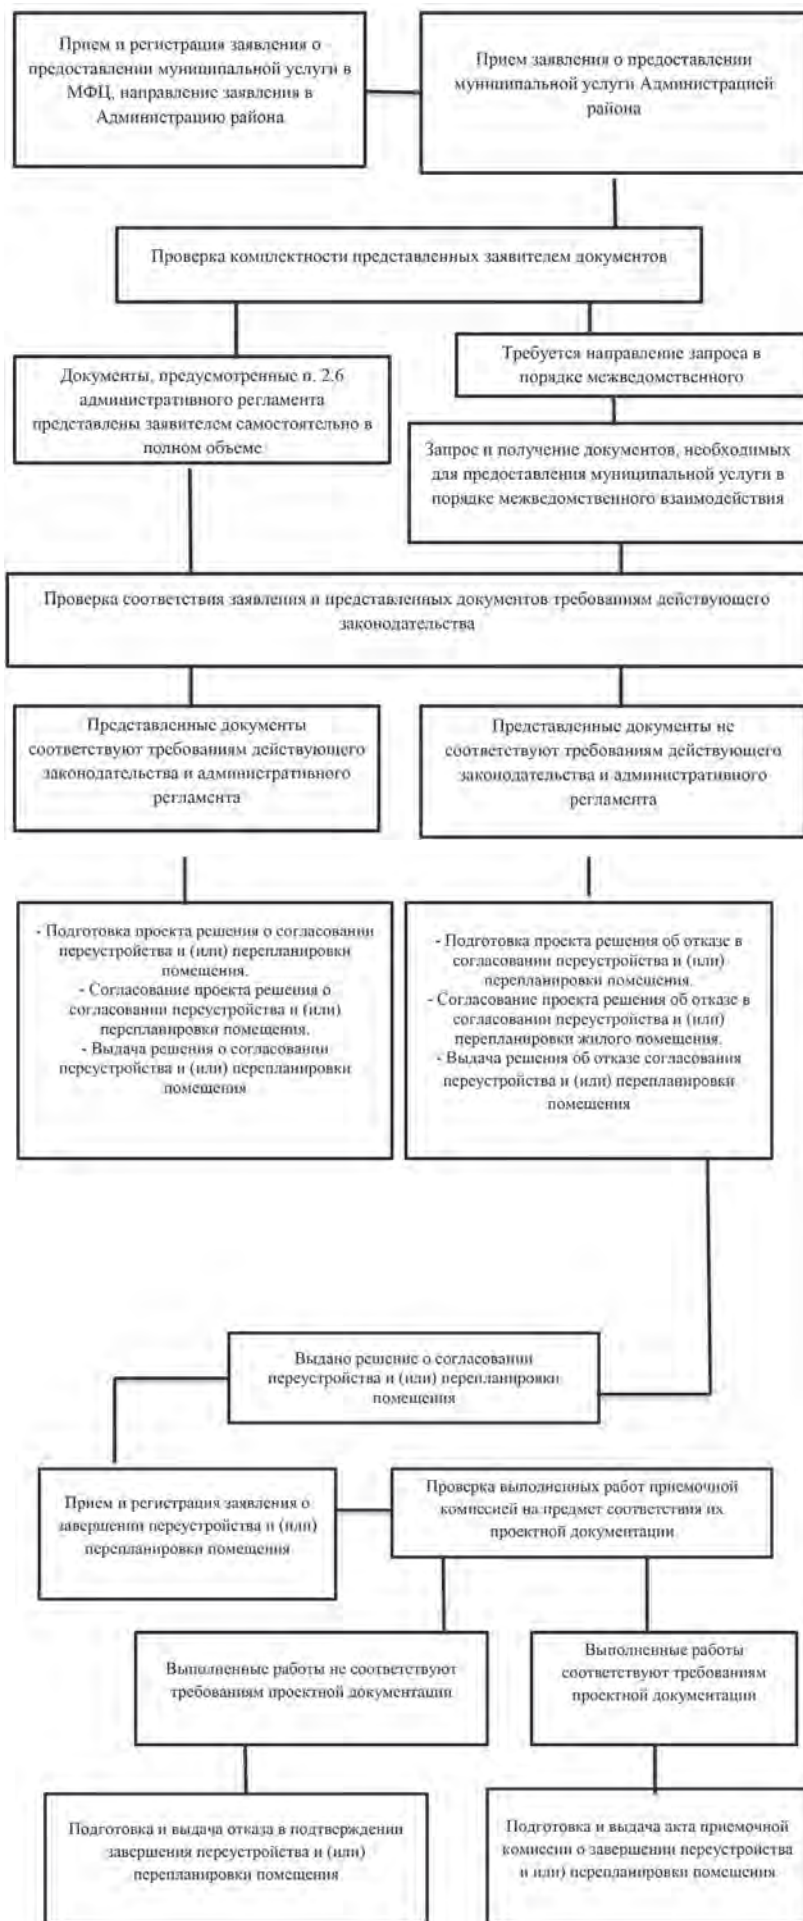

Официальное опубликование

Приложение № 3
к административному регламенту
предоставления муниципальной услуги
«Прием заявлений и выдача документов
о согласовании переустройства и (или)
перепланировки помещений в
многоквартирных домах на территории
Советского внутригородского района
городского округа Самара»

В Администрацию Советского внутригородского
района городского округа Самара

Согласие
на обработку и использование персональных данных

Я, _____
(ФИО)

даю согласие Администрации Советского внутригородского района городского округа Самара на обработку и использование моих персональных данных. Я не возражаю против того, что мои персональные данные могут передаваться Администрацией Советского внутригородского района городского округа Самара третьим лицам на условиях и в порядке, определенных положениями действующего законодательства.

Дата « ____ » _____ 20__ г. _____
(подпись)

Приложение № 4
к административному регламенту
предоставления муниципальной услуги
«Прием заявлений и выдача документов
о согласовании переустройства и (или)
перепланировки помещений в
многоквартирных домах на территории
Советского внутригородского района
городского округа Самара »

В Администрацию Советского внутригородского
района городского округа Самара

ЗАЯВЛЕНИЕ
О ЗАВЕРШЕНИИ ПЕРЕУСТРОЙСТВА И (ИЛИ)
ПЕРЕПЛАНИРОВКИ ПОМЕЩЕНИЯ

(указывается наниматель, либо арендатор, либо собственник жилого помещения,

либо собственники жилого помещения, находящегося в общей собственности

двух и более лиц в случае, если ни один из собственников либо иных лиц

не уполномочен в установленном порядке представлять их интересы)

Примечание.

Для физических лиц указываются: фамилия, имя, отчество, реквизиты документа, удостоверяющего личность (серия, номер, кем и когда выдан), место жительства, номер телефона; для представителя физического лица указываются: фамилия, имя, отчество представителя, реквизиты доверенности, которая прилагается к заявлению.

Для юридических лиц указываются: наименование, организационно-правовая форма, адрес места нахождения, номер телефона, фамилия, имя, отчество лица, уполномоченного представлять интересы юридического лица, с указанием реквизитов документа, удостоверяющего эти полномочия и прилагаемого к заявлению.

Местонахождение помещения: _____
(указывается полный адрес:

субъект Российской Федерации, муниципальное образование, поселение, улица,

дом, корпус, строение, квартира (комната), подъезд, этаж)

Прошу подтвердить завершение переустройства и (или) перепланировки
помещения, выполненного на основании _____
(указывается наименование

разрешительного документа

и его реквизиты)

Приложение:

- технический план помещения;
- техническое заключение о соответствии произведенных работ по переустройству и (или) перепланировке помещения требованиям проектной документации.

Подписи лиц, подавших заявление:

«		»	20		г.		
			(дата)			(подпись заявителя)	(расшифровка подписи заявителя)
«		»	20		г.		
			(дата)			(подпись заявителя)	(расшифровка подписи заявителя)
«		»	20		г.		
			(дата)			(подпись заявителя)	(расшифровка подписи заявителя)
«		»	20		г.		
			(дата)			(подпись заявителя)	(расшифровка подписи заявителя)

Следующие позиции заполняются должностным лицом, принявшим заявление:

Документы представлены на приеме	«		»	20		г.
Входящий номер регистрации заявления _____						
Выдана расписка в получении документов	«		»	20		г.
№ _____						
Расписку получил	«		»	20		г.

(подпись заявителя)

Должность, Ф.И.О. должностного лица, _____ (подпись)

принявшего заявление

Я даю согласие уполномоченному органу на обработку и использование моих персональных данных. Я не возражаю против того, что мои персональные данные могут передаваться уполномоченным органом третьим лицам на условиях и в порядке, определенных положениями действующего законодательства.

Дата « ____ » _____ 20__ года Подпись _____

Приложение № 5
к административному регламенту
предоставления муниципальной услуги
«Прием заявлений и выдача документов
о согласовании переустройства и (или)
перепланировки помещений в
многоквартирных домах на территории
Советского внутригородского района
городского округа Самара»

Жалоба на неправомерные действия (бездействие) уполномоченных должностных лиц, участвующих в предоставлении муниципальной услуги «Прием заявлений и выдача документов о согласовании переустройства и (или) перепланировки помещений в многоквартирных домах на территории Советского внутригородского района городского округа Самара»

Прошу принять жалобу на неправомерные действия при предоставлении муниципальной услуги «Прием заявлений и выдача документов о согласовании переустройства и (или) перепланировки помещений в многоквартирных домах на территории Советского внутригородского района городского округа Самара», состоящие в следующем:

(указать причины жалобы,

_____ дату

_____ и т.д.)

В подтверждение вышеизложенного прилагаю следующие документы:

1. _____

2. _____

3. _____

_____ (Ф.И.О.) _____ (подпись)

Жалобу принял:

Должность _____ (ФИО) _____ (подпись)

**АДМИНИСТРАЦИЯ КУЙБЫШЕВСКОГО ВНУТРИГОРОДСКОГО РАЙОНА
ГОРОДСКОГО ОКРУГА САМАРА
ПОСТАНОВЛЕНИЕ
30.05.2019 г. №141**

О внесении изменений в Положение о проведении конкурса по отбору общественных инициатив «Твой конструктор двора» для проведения работ по благоустройству за счет бюджета Куйбышевского внутригородского района городского округа Самара, утвержденное постановлением Администрации Куйбышевского внутригородского района городского округа Самара от 13.07.2018 №197

В целях поддержки общественных инициатив по благоустройству территории Куйбышевского внутригородского района городского округа Самара, руководствуясь Уставом Куйбышевского внутригородского района городского округа Самара ПОСТАНОВЛЯЮ:

1. Внести изменения в Положение о проведении конкурса по отбору общественных инициатив «Твой конструктор двора» для проведения работ по благоустройству за счет бюджета Куйбышевского внутригородского района городского округа Самара, утвержденное постановлением Администрации Куйбышевского внутригородского района городского округа Самара от 13.07.2018 №197, далее – Положение.

1.1. В пункте 1.1. Положения слова «со статьей 78 Бюджетного кодекса Российской Федерации» и слова «на получение субсидии» исключить.

1.2. Пункт 2.1. Положения изложить в редакции:

«2.1. Конкурс проводится с целью создания комфортных условий проживания граждан, поддержания и улучшения санитарного и эстетического состояния территории Куйбышевского внутригородского района городского округа Самара и озеленения дворовых территорий района.»

1.3. Признать утратившими силу пункты 2.5-2.12 Положения.

1.4. Раздел 4 Положения дополнить пунктом следующего содержания:

«4.15. Материалы о результатах общественного голосования по каждой общественной инициативе подлежат хранению в Администрации Куйбышевского внутригородского района городского округа Самара до окончания реализации конкурса «Твой конструктор двора.»

1.4. Дополнить Положение разделом 4.1. следующего содержания:

«4.1. Рассмотрение общественных инициатив «Твой конструктор двора», допущенных в 2018 году к участию в общественном голосовании и не реализованных за счет средств бюджета Куйбышевского внутригородского района городского округа Самара в соответствующем году.

4.1.1. Администрация Куйбышевского внутригородского района городского округа Самара по результатам общественного голосования, проведенного в 2018 года, в срок до 01 августа года, предшествующего году проведения работ по благоустройству, формируется Перечень общественных инициатив, набравших следующее по количеству голосов жителей место, для организации работ в соответствующем году, далее – Перечень.

4.1.2. При равенстве голосов приоритет получает заявка, поступившая ранее.

4.1.3. Количество включаемых в Перечень общественных инициатив, определяется с учетом объема средств, планируемых для этих целей в соответствии с бюджетом Куйбышевского внутригородского района городского округа Самара.

4.1.4. Перечень утверждается постановлением Администрации Куйбышевского внутригородского района городского округа Самара.

4.1.5. Перечень подлежит опубликованию на официальном сайте Администрации Куйбышевского внутригородского района городского округа Самара.

4.1.6. Проекты благоустройства дворовых территорий по общественным инициативам, включенным в Перечень, обнаружены путем размещения в сети Интернет.

4.1.7. Перечень подлежит изменению в случае:

-отказа собственников помещений в МКД от участия в конкурсе «Твой конструктор двора»;

-изменения объема бюджетных ассигнований, утвержденных Советом депутатов Куйбышевского внутригородского района городского округа Самара, по соответствующему разделу бюджета Куйбышевского внутригородского района городского округа Самара;

-включения дворовой территории в муниципальную программу Куйбышевского внутригородского района городского округа Самара «Комфортная городская среда».

2. Настоящее постановление вступает в силу со дня его официального опубликования.

3. Контроль за исполнением настоящего постановления оставляю за собой.

**Исполняющий обязанности Главы Администрации
Куйбышевского внутригородского района
городского округа Самара
А.В.Трачук**

**АДМИНИСТРАЦИЯ ОКТЯБРЬСКОГО ВНУТРИГОРОДСКОГО РАЙОНА
ГОРОДСКОГО ОКРУГА САМАРА**

ЗАКЛЮЧЕНИЕ

О РЕЗУЛЬТАТАХ ПУБЛИЧНЫХ СЛУШАНИЙ

по проекту планировки территории (проект межевания территории) в границах улиц Академика Платонова, Кольцевой в Октябрьском районе городского округа Самара от 14.06.2019

1. Проект, рассмотренный на публичных слушаниях: Проект планировки территории (проект межевания территории) в границах улиц Академика Платонова, Кольцевой в Октябрьском районе городского округа Самара.

2. Количество участников публичных слушаний, принявших участие в публичных слушаниях:

Зарегистрированные участники публичных слушаний – 2 человека.

3. Дата протокола публичных слушаний: 06.06.2019г.

4. Содержание внесенных предложений и замечаний участников публичных слушаний:

В период проведения публичных слушаний в Администрацию Октябрьского внутригородского района городского округа Самара предложения и замечания по обсуждаемому проекту в письменном виде не поступали.

В ходе проведения собрания участников публичных слушаний 06.06.2019 с предложениями и замечаниями по рассматриваемому проекту выступил 1 (один) участник собрания.

5. Рекомендации организатора общественных обсуждений, публичных слушаний о целесообразности или нецелесообразности учета внесенных участниками общественных обсуждений, публичных слушаний предложений и замечаний: Администрация Октябрьского внутригородского района городского округа Самара рекомендует учесть мнения, высказанные участниками публичных слушаний при принятии решения.

6. Выводы по результатам публичных слушаний:

Признать публичные слушания по проекту территории (проект межевания территории) в границах улиц Академика Платонова, Кольцевой в Октябрьском районе городского округа Самара состоявшимися.

Направить в адрес Главы городского округа Самара протокол и заключение о результатах публичных слушаний для принятия решения.

Решение, принятое по итогам публичных слушаний, в виде заключения разместить 20.06.2019 года в сети Интернет на официальном сайте Администрации городского округа Самара в подразделе «Октябрьский район. Официальное опубликование» на сайте Думы городского округа Самара в подразделе «Опубликование. Октябрьский внутригородской район городского округа Самара» и опубликовать в газете «Самарская Газета».

**Председательствующий:
Первый заместитель Главы Администрации
Октябрьского внутригородского района
городского округа Самара
Б.Ю.Корчуганов**

**Секретарь:
Начальник отдела архитектуры
Администрации Октябрьского
внутригородского района
городского округа Самара
С.В.Хандогин**

Официальное опубликование

АДМИНИСТРАЦИЯ ЖЕЛЕЗНОДОРОЖНОГО ВНУТРИГОРОДСКОГО РАЙОНА ГОРОДСКОГО ОКРУГА САМАРА ПОСТАНОВЛЕНИЕ 18.06.2019 г. №116

О внесении изменений в постановление Администрации Железнодорожного внутригородского района городского округа Самара от 26.09.2016 № 121 «О создании сборных эвакуационных пунктов эвакуируемого населения Железнодорожного внутригородского района городского округа Самара»

В соответствии с Федеральными законами от 21 декабря 1994 года № 68-ФЗ «О защите населения и территорий от чрезвычайных ситуаций природного и техногенного характера», от 12 февраля 1998 года № 28-ФЗ «О гражданской обороне», постановлением Правительства Российской Федерации от 22 июня 2004 года № 303 «О порядке эвакуации населения, материальных и культурных ценностей в безопасные районы», Законом Самарской области от 6 июля 2015 года №74-ГД «О разграничении полномочий между органами местного самоуправления городского округа Самара и внутригородских районов городского округа Самара по решению вопросов местного значения внутригородских районов», в целях планирования, подготовки и проведения эвакуационных мероприятий Администрация Железнодорожного внутригородского района городского округа Самара постановляет:

1. Внести изменения в постановление Администрации Железнодорожного внутригородского района городского округа Самара от 26.09.2016 № 121 «О создании сборных эвакуационных пунктов эвакуируемого населения Железнодорожного внутригородского района городского округа Самара», изложив приложение №2 в редакции, прилагаемой к настоящему постановлению.
2. Настоящее постановление вступает в силу со дня официального опубликования.
3. Контроль за исполнением настоящего постановления возложить на заместителя главы Администрации Железнодорожного внутригородского района городского округа Самара Куликову Е.Д.

**Глава Администрации
Железнодорожного внутригородского
района городского округа Самара
В.В. Тюнин**

ПРИЛОЖЕНИЕ № 2
к постановлению Администрации
Железнодорожного внутригородского
района городского округа Самара
от 26.09.2016 № 121
(в редакции постановления Администрации
Железнодорожного внутригородского района
городского округа Самара)
от 18.06.2019 №116

ПЕРЕЧЕНЬ

мест развертывания сборных эвакуационных пунктов Железнодорожного внутригородского района городского округа Самара

- **сборный эвакуационный пункт СЭП № 8П**
Развертывается на базе МБОУ СОШ №37, **ул. Тухачевского, 224**
Ответственный за развертывание - МБОУ СОШ №37 (по согласованию)
- **сборный эвакуационный пункт СЭП № 80П**
Развертывается на базе МБОУ СОШ №116, **ул. Гагарина, 39**
Ответственный за развертывание - ©МБОУ СОШ №116 (по согласованию)
- **сборный эвакуационный пункт СЭП № 92П**
Развертывается на базе МБОУ СОШ №76, **Ул. М. Тореза, 32\20**
Ответственный за развертывание - МБОУ СОШ №76 (по согласованию)
- **сборный эвакуационный пункт СЭП № 128П**
Развертывается на базе МБОУ СОШ № 42, **ул. Урицкого, 1**
Ответственный за развертывание - МБОУ СОШ № 42 (по согласованию)
- **сборный эвакуационный пункт СЭП № 87П**
Развертывается на базе МБОУ СОШ №94, **ул. Партизанская, 78 А**
Ответственный за развертывание – МБОУ СОШ №94 (по согласованию)
- **сборный эвакуационный пункт СЭП № 108П**
Развертывается на базе МБОУ СОШ №167, **ул. Дзержинского, 32**
Ответственный за развертывание - МБОУ СОШ № 167 (по согласованию)

2

- **сборный эвакуационный пункт СЭП №109П**
Развертывается на базе МБОУ СОШ № 18, **ул. Структурная, 48**
Ответственный за развертывание – МБОУ СОШ № 18(по согласованию)
- **сборный эвакуационный пункт СЭП №110П**
Развертывается на базе МБОУ СОШ №137, **ул. Урицкого, 3**
Ответственный за развертывание - МБОУ СОШ № 137 (по согласованию)

СОВЕТ ДЕПУТАТОВ ОКТАБРЬСКОГО ВНУТРИГОРОДСКОГО РАЙОНА ГОРОДСКОГО ОКРУГА САМАРА

РЕШЕНИЕ
от «19» июня 2019 г. №155

О назначении дополнительных выборов депутата Совета депутатов Октябрьского внутригородского района г.о. Самара

В связи с решением Совета депутатов Октябрьского внутригородского района г.о. Самара №153 от 25.04.2019 г. «О досрочном прекращении полномочий в связи со смертью депутата Совета депутатов Октябрьского внутригородского района городского округа Самара первого созыва Гусева В.А.», в соответствии с пунктом 7 статьи 10, пунктом 8 статьи 71 Федерального закона от 12 июня 2002 года № 67-ФЗ «Об основных гарантиях избирательных прав и права на участие в референдуме граждан Российской Федерации», статьей 12 Закона Самарской области от 08 июня 2006 года № 57-ГД «О выборах депутатов представительного органа муниципального образования», Совет депутатов Октябрьского внутригородского района городского округа Самара

РЕШИЛ:

1. Назначить дополнительные выборы депутата Совета депутатов Октябрьского внутригородского района г.о. Самара по одномандатному округу №10 на 8 сентябрь 2019 года.
2. Территориальной избирательной комиссии Октябрьского района городского округа Самара Самарской области обеспечить реализацию мероприятий, связанных с подготовкой и проведением дополнительных выборов депутата Совета депутатов Октябрьского внутригородского района городского округа Самара первого созыва по одномандатному избирательному округу № 10.
3. Финансирование расходов, связанных с подготовкой и проведением выборов депутата Совета депутатов Октябрьского внутригородского района городского округа Самара первого созыва по одномандатному избирательному округу № 10, производится в соответствии с пунктом 1 статьи 55 Закона Самарской области от 08.06.2006г. № 57-ГД «О выборах депутатов представительного органа муниципального образования».
4. Официально опубликовать настоящее Решение.
5. Настоящее Решение вступает в силу со дня его принятия.
6. Направить настоящее решение в территориальную избирательную комиссию Октябрьского района города Самара Самарской области.

**И.о. председателя Совета
Б.В.Курьлёв**

СОВЕТ ДЕПУТАТОВ САМАРСКОГО ВНУТРИГОРОДСКОГО РАЙОНА ГОРОДСКОГО ОКРУГА САМАРА РЕШЕНИЕ

от 14.05.2019 № 190

О внесении изменений в Устав Самарского внутригородского района городского округа Самара Самарской области

Рассмотрев вопрос о внесении изменений в Устав Самарского внутригородского района городского округа Самара Самарской области, в соответствии со статьей 44 Федерального закона от 06 октября 2003 года № 131-ФЗ «Об общих принципах организации местного самоуправления в Российской Федерации», Совет депутатов Самарского внутригородского района городского округа Самара

РЕШИЛ:

1. Внести в Устав Самарского внутригородского района городского округа Самара Самарской области, утвержденный Решением Совета депутатов Самарского внутригородского района городского округа Самара от 27 октября 2015 года № 17 (в редакции Решений Совета депутатов Самарского внутригородского района городского округа Самара от 22 марта 2016 года № 28, от 11 октября 2016 года № 54, от 21 марта 2017 года № 83, от 31 октября 2017 года № 113, от 07 мая 2018 года № 143) (далее - Устав), следующие изменения:

1.1. Пункт 2 статьи 14 Устава изложить в следующей редакции:
«2. Публичные слушания проводятся по инициативе населения, Совета депутатов Самарского внутригородского района, Председателя Совета депутатов Самарского внутригородского района или Главы Администрации Самарского внутригородского района.»

Публичные слушания, проводимые по инициативе населения или Совета депутатов Самарского внутригородского района, назначаются Советом депутатов Самарского внутригородского района, а по инициативе Председателя Совета депутатов Самарского внутригородского района или Главы Администрации Самарского внутригородского района, – Председателем Совета депутатов Самарского внутригородского района.»

- 1.2. В статье 25 Устава:

1.2.1. в подпунктах 9 и 10 пункта 11 слова «заместителя главы Администрации Самарского внутригородского района» заменить словами «первого заместителя (заместителя) главы Администрации Самарского внутригородского района»;
1.2.2. в абзацах 12 и 13 пункта 14 слова «заместитель главы Администрации Самарского внутригородского района» заменить словами «первый заместитель (заместитель) главы Администрации Самарского внутригородского района».

2. Направить настоящее Решение для его государственной регистрации в порядке и сроки, установленные Федеральным законом от 21 июня 2005 года № 97-ФЗ «О государственной регистрации уставов муниципальных образований».

3. Официально опубликовать настоящее Решение.

4. Настоящее Решение вступает в силу после государственной регистрации со дня его официального опубликования.

5. Контроль за исполнением настоящего Решения возложить на комитет по местному самоуправлению.

**Председатель Совета депутатов
А.В. Медведев**

СОВЕТ ДЕПУТАТОВ САМАРСКОГО ВНУТРИГОРОДСКОГО РАЙОНА ГОРОДСКОГО ОКРУГА САМАРА

РЕШЕНИЕ

от 18.06.2019 № 191

О назначении дополнительных выборов депутата Совета депутатов Самарского внутригородского района городского округа Самара первого созыва по одномандатному избирательному округу № 10

В связи с досрочным прекращением полномочий депутата Совета депутатов Самарского внутригородского района городского округа Самара первого созыва Мартыановой Ирины Евгеньевны, в соответствии с пунктом 7 статьи 10, пунктом 8 статьи 71 Федерального закона от 12 июня 2002 года № 67-ФЗ «Об основных гарантиях избирательных прав и права на участие в референдуме граждан Российской Федерации», статьей 12 Закона Самарской области от 08 июня 2006 года № 57-ГД «О выборах депутатов представительного органа муниципального образования», Совет депутатов Самарского внутригородского района городского округа Самара

РЕШИЛ:

1. Назначить дополнительные выборы депутата Совета депутатов Самарского внутригородского района городского округа Самара первого созыва по одномандатному избирательному округу № 10 на 08 сентября 2019 года.
2. Территориальной избирательной комиссии Самарского района городского округа Самара Самарской области обеспечить реализацию мероприятий, связанных с подготовкой и проведением дополнительных выборов депутата Совета депутатов Самарского внутригородского района городского округа Самара первого созыва по одномандатному избирательному округу № 10.
3. Финансирование расходов, связанных с подготовкой и проведением выборов депутата Совета депутатов Самарского внутригородского района городского округа Самара первого созыва по одномандатному избирательному округу № 10, производится в соответствии с пунктом 1 статьи 55 Закона Самарской области от 08.06.2006г. № 57-ГД «О выборах депутатов представительного органа муниципального образования».
4. Официально опубликовать настоящее Решение.
5. Настоящее Решение вступает в силу со дня его официального опубликования.
6. Направить настоящее Решение в Территориальную избирательную комиссию Самарского района городского округа Самара Самарской области.
7. Контроль за исполнением настоящего Решения возложить на комитет по местному самоуправлению.

**Заместитель председателя
Совета депутатов
А.Х.Г. Рагимов**

СОВЕТ ДЕПУТАТОВ САМАРСКОГО ВНУТРИГОРОДСКОГО РАЙОНА ГОРОДСКОГО ОКРУГА САМАРА

РЕШЕНИЕ

от 18.06.2019 № 192

Об исполнении бюджета Самарского внутригородского района городского округа Самара Самарской области за 1 квартал 2019 года

Рассмотрев представленный Главой Администрации Самарского внутригородского района городского округа Самара отчет об исполнении бюджета Самарского внутригородского района городского округа Самара Самарской области за 1 квартал 2019 года, в соответствии со статьей 36 Положения «О бюджетном устройстве и бюджетном процессе Самарского внутригородского района», утвержденного Решением Совета депутатов Самарского внутригородского района городского округа Самара от 30.12.2015 № 27, Совет депутатов Самарского внутригородского района городского округа Самара

РЕШИЛ:

1. Отчет об исполнении бюджета Самарского внутригородского района городского округа Самара Самарской области за 1 квартал 2019 года принять к сведению.
2. Официально опубликовать настоящее Решение.
3. Настоящее Решение вступает в силу со дня его принятия.
4. Контроль за исполнением настоящего Решения возложить на комитет по бюджету, налогам и экономике.

**Заместитель председателя
Совета депутатов
А.Х.Г. Рагимов**

СОВЕТ ДЕПУТАТОВ САМАРСКОГО ВНУТРИГОРОДСКОГО РАЙОНА ГОРОДСКОГО ОКРУГА САМАРА

РЕШЕНИЕ

от 18.06.2019 № 193

О внесении изменений в Решение Совета депутатов Самарского внутригородского района городского округа Самара от 13 ноября 2018 года № 161 «О бюджете Самарского внутригородского района городского округа Самара Самарской области на 2019 год и на плановый период 2020 и 2021 годов»

Рассмотрев представленный Главой Администрации Самарского внутригородского района городского округа Самара проект решения Совета депутатов Самарского внутригородского района городского округа Самара «О внесении изменений в Решение Совета депутатов Самарского внутригородского района городского округа Самара от 13 ноября 2018 года № 161 «О бюджете Самарского внутригородского района городского округа Самара Самарской области на 2019 год и на плановый период 2020 и 2021 годов», в соответствии со статьей 50 Устава Самарского внутригородского района городского округа Самара Самарской области, Совет депутатов Самарского внутригородского района городского округа Самара

РЕШИЛ:

1. Внести в Решение Совета депутатов Самарского внутригородского района городского округа Самара от 13 ноября 2018 года № 161 «О бюджете Самарского внутригородского района городского округа Самара Самарской области на 2019 год и на плановый период 2020 и 2021 годов» (в редакции Решения Совета депутатов Самарского внутригородского района городского округа Самара от 12.02.2019 № 168, от 19.03.2019 № 173, от 14.05.2019 № 189), (далее – Решение) следующие изменения:
 - 1.1. Пункт 1 Решения изложить в следующей редакции:
«1. Утвердить основные характеристики бюджета Самарского внутригородского района городского округа Самара Самарской области (далее – бюджет Самарского внутригородского района) на 2019 год:
- общий объем доходов – 134 892,7 тыс. рублей;
- общий объем расходов – 145 222,0 тыс. рублей;
- дефицит – 10 329,3 тыс. рублей.».

1.2. Пункт 15 Решения дополнить подпунктом 15.1. в следующей редакции:
«15.1. Утвердить объем безвозмездных поступлений от физических и юридических лиц, имеющих целевое назначение, в сумме:
на 2019 год – 615,0 тыс. рублей;
на 2020 год – 0,0 тыс. рублей;
на 2021 год – 0,0 тыс. рублей.».

1.3. Приложение 3 «Источники финансирования дефицита бюджета Самарского внутригородского района городского округа Самара Самарской области, перечень статей источников финансирования дефицита бюджета Самарского внутригородского района городского округа Самара Самарской области на 2019 год» изложить в новой редакции согласно Приложению 1 к настоящему Решению.

1.4. Приложение 9 «Доходы бюджета Самарского внутригородского района городского округа Самара Самарской области на 2019 год по кодам видов доходов, подвидов доходов» изложить в новой редакции согласно Приложению 2 к настоящему Решению.

1.5. Приложение 12 «Ведомственная структура расходов бюджета Самарского внутригородского района городского округа Самара Самарской области на 2019 год» изложить в новой редакции согласно Приложению 3 к настоящему Решению.

1.6. Приложение 14 «Распределение бюджетных ассигнований на 2019 год по разделам, подразделам, целевым статьям (муниципальным программам и непрограммным направлениям деятельности), группам (группам и подгруппам) видов расходов классификации расходов бюджета Самарского внутригородского района городского округа Самара Самарской области» изложить в новой редакции согласно Приложению 4 к настоящему Решению.

2. Официально опубликовать настоящее Решение.

3. Настоящее Решение вступает в силу со дня его официального опубликования.

Официальное опубликование

4. Контроль за исполнением настоящего Решения возложить на комитет по бюджету, налогам и экономике.

**Заместитель председателя
Совета депутатов
А.Х.Г. Рагимов**

Приложение 1
к Решению Совета депутатов Самарского
внутригородского района городского округа Самара
от 18.06.2019 г. №193

**Приложение 3
Источники финансирования дефицита бюджета
Самарского внутригородского района городского округа Самара
Самарской области, перечень статей источников финансирования
дефицита бюджета Самарского внутригородского района
городского округа Самара Самарской области на 2019 год**

тыс. рублей

Коды классификации источников финансирования дефицита		Наименование кода группы, подгруппы, статьи, вида источника финансирования дефицита бюджета, относящихся к источникам финансирования дефицита бюджета	Сумма
главного администратора	группы, подгруппы, статьи, вида источников финансирования дефицита бюджета		
1	2	3	4
943	01 00 00 00 00 0000 000	Источники внутреннего финансирования дефицитов бюджетов	10 329,3
943	01 05 00 00 00 0000 000	Изменение остатков средств на счетах по учету средств бюджетов	10 329,3
943	01 05 00 00 00 0000 500	Увеличение остатков средств бюджетов	134 892,7
943	01 05 02 00 00 0000 500	Увеличение прочих остатков средств бюджетов	134 892,7
943	01 05 02 01 00 0000 510	Увеличение прочих остатков денежных средств бюджетов	134 892,7
943	01 05 02 01 12 0000 510	Увеличение прочих остатков денежных средств бюджетов внутригородских районов	134 892,7
943	01 05 00 00 00 0000 600	Уменьшение остатков средств бюджетов	145 222,0
943	01 05 02 00 00 0000 600	Уменьшение прочих остатков средств бюджетов	145 222,0
943	01 05 02 01 00 0000 610	Уменьшение прочих остатков денежных средств бюджетов	145 222,0
943	01 05 02 01 12 0000 610	Уменьшение прочих остатков денежных средств бюджетов внутригородских районов	145 222,0

Приложение 2
к Решению Совета депутатов Самарского
внутригородского района городского округа Самара
от 18.06.2019 г. №193

**Приложение 9
Доходы бюджета Самарского внутригородского района городского округа Самара Самарской области
на 2019 год по кодам видов доходов, подвидов доходов**

тыс. рублей

Код доходов бюджета	Наименование доходов	Сумма
1 00 00000 00 0000 000	НАЛОГОВЫЕ И НЕНАЛОГОВЫЕ ДОХОДЫ	26 891,5
1 06 00000 00 0000 000	Налоги на имущество	25 123,2
1 06 01000 00 0000 110	Налог на имущество физических лиц	20 214,2
1 06 06000 00 0000 110	Земельный налог	4 909,0
1 08 00000 00 0000 000	Государственная пошлина	45,0
1 13 00000 00 0000 000	Доходы от оказания платных услуг (работ) и компенсации затрат государства	978,2
1 16 00000 00 0000 000	Штрафы, санкции, возмещение ущерба	745,1
2 00 00000 00 0000 000	БЕЗВОЗМЕЗДНЫЕ ПОСТУПЛЕНИЯ	108 001,2
2 02 00000 00 0000 000	Безвозмездные поступления от других бюджетов бюджетной системы Российской Федерации	107 386,2
2 02 10000 00 0000 150	Дотации бюджетам бюджетной системы Российской Федерации	77 402,7
2 02 20000 00 0000 150	Субсидии бюджетам бюджетной системы Российской Федерации (межбюджетные субсидии)	29 320,5
2 02 30000 00 0000 150	Субвенции бюджетам бюджетной системы Российской Федерации	663,0
2 07 00000 00 0000 000	Прочие безвозмездные поступления	615,0
	ИТОГО	134 892,7

Приложение 3
к Решению Совета депутатов Самарского
внутригородского района городского округа Самара
от 18.06.2019 г. №193

**Приложение 12
Ведомственная структура расходов бюджета Самарского внутригородского района
городского округа Самара Самарской области на 2019 год**

тыс. рублей

Наименование главного распорядителя средств бюджета внутригородского района, разделов, подразделов, целевых статей и видов расходов	Код главного распорядителя средств бюджета	Коды классификации расходов бюджета				Сумма	
		раздел	подраздел	целевая статья	вид расходов	Всего	в том числе средства вышестоящих бюджетов
1	2	3	4	5	6	7	8
Администрация Самарского внутригородского района городского округа Самара	943					145 222,0	29 983,5
ОБЩЕГОСУДАРСТВЕННЫЕ ВОПРОСЫ	943	01				90 001,4	663,0
Функционирование Правительства Российской Федерации, высших исполнительных органов государственной власти субъектов Российской Федерации, местных администраций	943	01	04			57 994,0	663,0
Непрограммные направления деятельности	943	01	04	9900000000		57 994,0	663,0
Расходы на выплаты персоналу в целях обеспечения выполнения функций государственными (муниципальными) органами, казенными учреждениями, органами управления государственными внебюджетными фондами	943	01	04	9900000000	100	57 394,0	663,0
Расходы на выплаты персоналу государственных (муниципальных) органов	943	01	04	9900000000	120	57 394,0	663,0

Закупка товаров, работ и услуг для обеспечения государственных (муниципальных) нужд	943	01	04	9900000000	200	599,0	0,0
Иные закупки товаров, работ и услуг для обеспечения государственных (муниципальных) нужд	943	01	04	9900000000	240	599,0	0,0
Иные бюджетные ассигнования	943	01	04	9900000000	800	1,0	0,0
Уплата налогов, сборов и иных платежей	943	01	04	9900000000	850	1,0	0,0
Обеспечение проведения выборов и референдумов	943	01	07			395,1	0,0
Непрограммные направления деятельности	943	01	07	9900000000		395,1	0,0
Иные бюджетные ассигнования	943	01	07	9900000000	800	395,1	0,0
Специальные расходы	943	01	07	9900000000	880	395,1	0,0
Другие общегосударственные вопросы	943	01	13			31 612,3	0,0
Непрограммные направления деятельности	943	01	13	9900000000		31 612,3	0,0
Закупка товаров, работ и услуг для обеспечения государственных (муниципальных) нужд	943	01	13	9900000000	200	110,0	0,0
Иные закупки товаров, работ и услуг для обеспечения государственных (муниципальных) нужд	943	01	13	9900000000	240	110,0	0,0
Предоставление субсидий бюджетным, автономным учреждениям и иным некоммерческим организациям	943	01	13	9900000000	600	31 502,2	0,0
Субсидии бюджетным учреждениям	943	01	13	9900000000	610	31 502,2	0,0
Иные бюджетные ассигнования	943	01	13	9900000000	800	0,1	0,0
Уплата налогов, сборов и иных платежей	943	01	13	9900000000	850	0,1	0,0
НАЦИОНАЛЬНАЯ ОБОРОНА	943	02				363,5	0,0
Мобилизационная подготовка экономики	943	02	04			363,5	0,0
Непрограммные направления деятельности	943	02	04	9900000000		363,5	0,0
Закупка товаров, работ и услуг для обеспечения государственных (муниципальных) нужд	943	02	04	9900000000	200	363,5	0,0
Иные закупки товаров, работ и услуг для обеспечения государственных (муниципальных) нужд	943	02	04	9900000000	240	363,5	0,0
НАЦИОНАЛЬНАЯ БЕЗОПАСНОСТЬ И ПРАВООХРАНИТЕЛЬНАЯ ДЕЯТЕЛЬНОСТЬ	943	03				95,0	0,0
Защита населения и территории от чрезвычайных ситуаций природного и техногенного характера, гражданская оборона	943	03	09			95,0	0,0
Непрограммные направления деятельности	943	03	09	9900000000		95,0	0,0
Закупка товаров, работ и услуг для обеспечения государственных (муниципальных) нужд	943	03	09	9900000000	200	95,0	0,0
Закупка товаров, работ и услуг в целях формирования государственного материального резерва	943	03	09	9900000000	230	25,0	0,0
Иные закупки товаров, работ и услуг для обеспечения государственных (муниципальных) нужд	943	03	09	9900000000	240	70,0	0,0
НАЦИОНАЛЬНАЯ ЭКОНОМИКА	943	04				23 594,0	21 079,0
Дорожное хозяйство (дорожные фонды)	943	04	09			23 594,0	21 079,0
Муниципальная программа «Развитие дворовых территорий и внутриквартальных проездов Самарского внутригородского района городского округа Самара на 2018-2020 годы»	943	04	09	И3000000000		22 690,0	21 079,0
Закупка товаров, работ и услуг для обеспечения государственных (муниципальных) нужд	943	04	09	И3000000000	200	22 690,0	21 079,0
Иные закупки товаров, работ и услуг для обеспечения государственных (муниципальных) нужд	943	04	09	И3000000000	240	22 690,0	21 079,0
Непрограммные направления деятельности	943	04	09	9900000000		904,0	0,0
Закупка товаров, работ и услуг для обеспечения государственных (муниципальных) нужд	943	04	09	9900000000	200	904,0	0,0
Иные закупки товаров, работ и услуг для обеспечения государственных (муниципальных) нужд	943	04	09	9900000000	240	904,0	0,0
ЖИЛИЩНО-КОММУНАЛЬНОЕ ХОЗЯЙСТВО	943	05				26 813,1	8 241,5
Благоустройство	943	05	03			26 813,1	8 241,5
Муниципальная программа «Формирование комфортной городской среды Самарского внутригородского района городского округа Самара в 2018-2022 годах»	943	05	03	И2000000000		2 672,3	2 242,0
Закупка товаров, работ и услуг для обеспечения государственных (муниципальных) нужд	943	05	03	И2000000000	200	2 672,3	2 242,0
Иные закупки товаров, работ и услуг для обеспечения государственных (муниципальных) нужд	943	05	03	И2000000000	240	2 672,3	2 242,0
Непрограммные направления деятельности	943	05	03	9900000000		24 140,8	5 999,5
Закупка товаров, работ и услуг для обеспечения государственных (муниципальных) нужд	943	05	03	9900000000	200	10 365,3	5 999,5
Иные закупки товаров, работ и услуг для обеспечения государственных (муниципальных) нужд	943	05	03	9900000000	240	10 365,3	5 999,5
Предоставление субсидий бюджетным, автономным учреждениям и иным некоммерческим организациям	943	05	03	9900000000	600	9 407,5	0,0
Субсидии бюджетным учреждениям	943	05	03	9900000000	610	9 407,5	0,0
Иные бюджетные ассигнования	943	05	03	9900000000	800	4 368,0	0,0
Субсидии юридическим лицам (кроме некоммерческих организаций), индивидуальным предпринимателям, физическим лицам - производителям товаров, работ, услуг	943	05	03	9900000000	810	4 300,0	0,0
Исполнение судебных актов	943	05	03	9900000000	830	68,0	0,0
ОБРАЗОВАНИЕ	943	07				100,0	0,0
Молодежная политика	943	07	07			100,0	0,0

Официальное опубликование

Непрограммные направления деятельности	943	07	07	9900000000		100,0	0,0
Закупка товаров, работ и услуг для обеспечения государственных (муниципальных) нужд	943	07	07	9900000000	200	100,0	0,0
Иные закупки товаров, работ и услуг для обеспечения государственных (муниципальных) нужд	943	07	07	9900000000	240	100,0	0,0
КУЛЬТУРА, КИНЕМАТОГРАФИЯ	943	08				1 575,0	0,0
Другие вопросы в области культуры, кинематографии	943	08	04			1 575,0	0,0
Непрограммные направления деятельности	943	08	04	9900000000		1 575,0	0,0
Закупка товаров, работ и услуг для обеспечения государственных (муниципальных) нужд	943	08	04	9900000000	200	1 575,0	0,0
Иные закупки товаров, работ и услуг для обеспечения государственных (муниципальных) нужд	943	08	04	9900000000	240	1 575,0	0,0
СОЦИАЛЬНАЯ ПОЛИТИКА	943	10				250,0	0,0
Пенсионное обеспечение	943	10	01			250,0	0,0
Непрограммные направления деятельности	943	10	01	9900000000		250,0	0,0
Социальное обеспечение и иные выплаты населению	943	10	01	9900000000	300	250,0	0,0
Социальные выплаты гражданам, кроме публичных нормативных социальных выплат	943	10	01	9900000000	320	250,0	0,0
ФИЗИЧЕСКАЯ КУЛЬТУРА И СПОРТ	943	11				830,0	0,0
Физическая культура	943	11	01			830,0	0,0
Непрограммные направления деятельности	943	11	01	9900000000		830,0	0,0
Закупка товаров, работ и услуг для обеспечения государственных (муниципальных) нужд	943	11	01	9900000000	200	830,0	0,0
Иные закупки товаров, работ и услуг для обеспечения государственных (муниципальных) нужд	943	11	01	9900000000	240	830,0	0,0
СРЕДСТВА МАССОВОЙ ИНФОРМАЦИИ	943	12				1 600,0	0,0
Другие вопросы в области средств массовой информации	943	12	04			1 600,0	0,0
Непрограммные направления деятельности	943	12	04	9900000000		1 600,0	0,0
Закупка товаров, работ и услуг для обеспечения государственных (муниципальных) нужд	943	12	04	9900000000	200	1 600,0	0,0
Иные закупки товаров, работ и услуг для обеспечения государственных (муниципальных) нужд	943	12	04	9900000000	240	1 600,0	0,0
ИТОГО						145 222,0	29 983,5

Приложение 4
к Решению Совета депутатов Самарского
внутригородского района городского округа Самара
от 18.06.2019 г. №193

Приложение 14
Распределение бюджетных ассигнований на 2019 год по разделам, подразделам, целевым статьям (муниципальным программам и непрограммным направлениям деятельности), группам (группам и подгруппам) видов расходов классификации расходов бюджета Самарского внутригородского района городского округа Самара Самарской области

тыс. рублей

Коды классификации расходов бюджета				Наименование показателя	Сумма	
раздел	подраздел	целевая статья	вид расходов		всего	в том числе средства вышестоящих бюджетов
1	2	3	4	5	6	7
01				ОБЩЕГОСУДАРСТВЕННЫЕ ВОПРОСЫ	90 001,4	663,0
01	04			Функционирование Правительства Российской Федерации, высших исполнительных органов государственной власти субъектов Российской Федерации, местных администраций	57 994,0	663,0
01	04	9900000000		Непрограммные направления деятельности	57 994,0	663,0
01	04	9900000000	100	Расходы на выплаты персоналу в целях обеспечения выполнения функций государственными (муниципальными) органами, казенными учреждениями, органами управления государственными внебюджетными фондами	57 394,0	663,0
01	04	9900000000	120	Расходы на выплаты персоналу государственных (муниципальных) органов	57 394,0	663,0
01	04	9900000000	200	Закупка товаров, работ и услуг для обеспечения государственных (муниципальных) нужд	599,0	0,0
01	04	9900000000	240	Иные закупки товаров, работ и услуг для обеспечения государственных (муниципальных) нужд	599,0	0,0
01	04	9900000000	800	Иные бюджетные ассигнования	1,0	0,0
01	04	9900000000	850	Уплата налогов, сборов и иных платежей	1,0	0,0
01	07			Обеспечение проведения выборов и референдумов	395,1	0,0
01	07	9900000000		Непрограммные направления деятельности	395,1	0,0
01	07	9900000000	800	Иные бюджетные ассигнования	395,1	0,0
01	07	9900000000	880	Специальные расходы	395,1	0,0
01	13			Другие общегосударственные вопросы	31 612,3	0,0
01	13	9900000000		Непрограммные направления деятельности	31 612,3	0,0
01	13	9900000000	200	Закупка товаров, работ и услуг для обеспечения государственных (муниципальных) нужд	110,0	0,0
01	13	9900000000	240	Иные закупки товаров, работ и услуг для обеспечения государственных (муниципальных) нужд	110,0	0,0
01	13	9900000000	600	Предоставление субсидий бюджетным, автономным учреждениям и иным некоммерческим организациям	31 502,2	0,0
01	13	9900000000	610	Субсидии бюджетным учреждениям	31 502,2	0,0
01	13	9900000000	800	Иные бюджетные ассигнования	0,1	0,0
01	13	9900000000	850	Уплата налогов, сборов и иных платежей	0,1	0,0
02				НАЦИОНАЛЬНАЯ ОБОРОНА	363,5	0,0
02	04			Мобилизационная подготовка экономики	363,5	0,0
02	04	9900000000		Непрограммные направления деятельности	363,5	0,0
02	04	9900000000	200	Закупка товаров, работ и услуг для обеспечения государственных (муниципальных) нужд	363,5	0,0

02	04	9900000000	240	Иные закупки товаров, работ и услуг для обеспечения государственных (муниципальных) нужд	363,5	0,0
03				НАЦИОНАЛЬНАЯ БЕЗОПАСНОСТЬ И ПРАВООХРАНИТЕЛЬНАЯ ДЕЯТЕЛЬНОСТЬ	95,0	0,0
03	09			Защита населения и территории от чрезвычайных ситуаций природного и техногенного характера, гражданская оборона	95,0	0,0
03	09	9900000000		Непрограммные направления деятельности	95,0	0,0
03	09	9900000000	200	Закупка товаров, работ и услуг для обеспечения государственных (муниципальных) нужд	95,0	0,0
03	09	9900000000	230	Закупка товаров, работ и услуг в целях формирования государственного материального резерва	25,0	0,0
03	09	9900000000	240	Иные закупки товаров, работ и услуг для обеспечения государственных (муниципальных) нужд	70,0	0,0
04				НАЦИОНАЛЬНАЯ ЭКОНОМИКА	23 594,0	21 079,0
04	09			Дорожное хозяйство (дорожные фонды)	23 594,0	21 079,0
04	09	И3000000000		Муниципальная программа «Развитие дворовых территорий и внутриквартальных проездов Самарского внутригородского района городского округа Самара на 2018-2020 годы»	22 690,0	21 079,0
04	09	И3000000000	200	Закупка товаров, работ и услуг для обеспечения государственных (муниципальных) нужд	22 690,0	21 079,0
04	09	И3000000000	240	Иные закупки товаров, работ и услуг для обеспечения государственных (муниципальных) нужд	22 690,0	21 079,0
04	09	9900000000		Непрограммные направления деятельности	904,0	0,0
04	09	9900000000	200	Закупка товаров, работ и услуг для обеспечения государственных (муниципальных) нужд	904,0	0,0
04	09	9900000000	240	Иные закупки товаров, работ и услуг для обеспечения государственных (муниципальных) нужд	904,0	0,0
05				ЖИЛИЩНО-КОММУНАЛЬНОЕ ХОЗЯЙСТВО	26 813,1	8 241,5
05	03			Благоустройство	26 813,1	8 241,5
05	03	И2000000000		Муниципальная программа «Формирование комфортной городской среды Самарского внутригородского района городского округа Самара в 2018-2022 годах»	2 672,3	2 242,0
05	03	И2000000000	200	Закупка товаров, работ и услуг для обеспечения государственных (муниципальных) нужд	2 672,3	2 242,0
05	03	И2000000000	240	Иные закупки товаров, работ и услуг для обеспечения государственных (муниципальных) нужд	2 672,3	2 242,0
05	03	9900000000		Непрограммные направления деятельности	24 140,8	5 999,5
05	03	9900000000	200	Закупка товаров, работ и услуг для обеспечения государственных (муниципальных) нужд	10 365,3	5 999,5
05	03	9900000000	240	Иные закупки товаров, работ и услуг для обеспечения государственных (муниципальных) нужд	10 365,3	5 999,5
05	03	9900000000	600	Предоставление субсидий бюджетным, автономным учреждениям и иным некоммерческим организациям	9 407,5	0,0
05	03	9900000000	610	Субсидии бюджетным учреждениям	9 407,5	0,0
05	03	9900000000	800	Иные бюджетные ассигнования	4 368,0	0,0
05	03	9900000000	810	Субсидии юридическим лицам (кроме некоммерческих организаций), индивидуальным предпринимателям, физическим лицам - производителям товаров, работ, услуг	4 300,0	0,0
05	03	9900000000	830	Исполнение судебных актов	68,0	0,0
07				ОБРАЗОВАНИЕ	100,0	0,0
07	07			Молодежная политика	100,0	0,0
07	07	9900000000		Непрограммные направления деятельности	100,0	0,0
07	07	9900000000	200	Закупка товаров, работ и услуг для обеспечения государственных (муниципальных) нужд	100,0	0,0
07	07	9900000000	240	Иные закупки товаров, работ и услуг для обеспечения государственных (муниципальных) нужд	100,0	0,0
08				КУЛЬТУРА, КИНЕМАТОГРАФИЯ	1 575,0	0,0
08	04			Другие вопросы в области культуры, кинематографии	1 575,0	0,0
08	04	9900000000		Непрограммные направления деятельности	1 575,0	0,0
08	04	9900000000	200	Закупка товаров, работ и услуг для обеспечения государственных (муниципальных) нужд	1 575,0	0,0
08	04	9900000000	240	Иные закупки товаров, работ и услуг для обеспечения государственных (муниципальных) нужд	1 575,0	0,0
10				СОЦИАЛЬНАЯ ПОЛИТИКА	250,0	0,0
10	01			Пенсионное обеспечение	250,0	0,0
10	01	9900000000		Непрограммные направления деятельности	250,0	0,0
10	01	9900000000	300	Социальное обеспечение и иные выплаты населению	250,0	0,0
10	01	9900000000	320	Социальные выплаты гражданам, кроме публичных нормативных социальных выплат	250,0	0,0
11				ФИЗИЧЕСКАЯ КУЛЬТУРА И СПОРТ	830,0	0,0
11	01			Физическая культура	830,0	0,0
11	01	9900000000		Непрограммные направления деятельности	830,0	0,0
11	01	9900000000	200	Закупка товаров, работ и услуг для обеспечения государственных (муниципальных) нужд	830,0	0,0
11	01	9900000000	240	Иные закупки товаров, работ и услуг для обеспечения государственных (муниципальных) нужд	830,0	0,0
12				СРЕДСТВА МАССОВОЙ ИНФОРМАЦИИ	1 600,0	0,0
12	04			Другие вопросы в области средств массовой информации	1 600,0	0,0
12	04	9900000000		Непрограммные направления деятельности	1 600,0	0,0
12	04	9900000000	200	Закупка товаров, работ и услуг для обеспечения государственных (муниципальных) нужд	1 600,0	0,0
12	04	9900000000	240	Иные закупки товаров, работ и услуг для обеспечения государственных (муниципальных) нужд	1 600,0	0,0
ИТОГО					145 222,0	29 983,5

**АДМИНИСТРАЦИЯ САМАРСКОГО ВНУТРИГОРОДСКОГО РАЙОНА
ГОРОДСКОГО ОКРУГА САМАРА
ПОСТАНОВЛЕНИЕ**

13.06.2019 г. №45

О внесении изменений в постановление Администрации Самарского внутригородского района городского округа Самара от 23.06.2016 № 35 «О создании комиссии по противодействию коррупции Администрации Самарского внутригородского района городского округа Самара»

В соответствии с Федеральным законом от 25.12.2008 № 273-ФЗ «О противодействии коррупции», Законом Самарской области от 10.03.2009 № 23-ГД «О противодействии коррупции в Самарской области», Уставом Самарского внутригородского района городского округа Самара Самарской области, решением Совета Депутатов Самарского внутригородского района городского округа Самара от 23.12.2015 № 25 «Об утверждении структуры Администрации Самарского внутригородского района городского округа Самара», распоряжением Администрации Самарского внутригородского района городского округа Самара от 22.11.2018 №264 «Об утверждении штатного расписания Администрации Самарского внутригородского района городского округа Самара на 2019 год», в целях организации работы Комиссии по противодействию коррупции Администрации Самарского внутригородского района городского округа Самара ПОСТАНОВЛЯЮ:

1. Приложение №2 к постановлению Главы Администрации Самарского внутригородского района городского округа Самара от 23.06.2016 № 35 «О создании комиссии по противодействию коррупции Администрации Самарского внутригородского

Официальное опубликование

района городского округа Самара» изложить в новой редакции согласно приложению к настоящему постановлению.

- Официально опубликовать настоящее постановление.
- Настоящее постановление вступает в силу со дня его официального опубликования.
- Контроль за исполнением настоящего постановления оставляю за собой.

Глава Администрации Самарского внутригородского района городского округа Самара Р.А. Радюков

ПРИЛОЖЕНИЕ к постановлению Администрации Самарского внутригородского района городского округа Самара от 13.06.2019 г. №45

Состав комиссии по противодействию коррупции Администрации Самарского внутригородского района городского округа Самара

Радюков Роман Александрович	- Глава Администрации Самарского внутригородского района городского округа Самара, председатель комиссии
Киреев Вячеслав Анатольевич	- заместитель главы Администрации Самарского внутригородского района городского округа Самара, заместитель председателя комиссии
Елисеев Олег Александрович	- главный специалист Администрации Самарского внутригородского района городского округа Самара, секретарь комиссии
Члены комиссии:	
Источников Сергей Александрович	- первый заместитель главы Администрации Самарского внутригородского района городского округа Самара
Морозова Светлана Геннадьевна	- заместитель главы Администрации Самарского внутригородского района городского округа Самара
Шабалева Светлана Васильевна	- заместитель главы Администрации Самарского внутригородского района городского округа Самара
Анисатов Виктор Петрович	- заместитель главы Администрации Самарского внутригородского района городского округа Самара
Нугманов Айдар Наилевич	- начальник правового отдела Администрации Самарского внутригородского района городского округа Самара
Тамарова Инга Николаевна	- начальник отдела муниципальной службы и кадров Администрации Самарского внутригородского района городского округа Самара
Насонкина Елена Владимировна	- начальник отдела экономического анализа Администрации Самарского внутригородского района городского округа Самара
Черепкина Елена Ивановна	- начальник отдела по работе с обращениями граждан Администрации Самарского внутригородского района городского округа Самара
Голубева Ольга Владимировна	- начальник отдела по работе с населением и общественными объединениями Администрации Самарского внутригородского района городского округа Самара
Блинков Николай Николаевич	- начальник отдела по жилищно-коммунальному хозяйству и благоустройству Администрации Самарского внутригородского района городского округа Самара
Самарцев Евгений Алексеевич	- начальник отдела архитектуры Администрации Самарского внутригородского района городского округа Самара
Куклева Светлана Николаевна	- начальник отдела потребительского рынка, услуг и защиты прав потребителей Администрации Самарского внутригородского района городского округа Самара
Пятюнина Ольга Владимировна	- начальник отдела организационной работы Администрации Самарского внутригородского района городского округа Самара
Управляющие микрорайонами	- по согласованию

Главный специалист (по общественной безопасности и противодействию коррупции) Администрации Самарского внутригородского района городского округа Самара О.А. Елисеев

АДМИНИСТРАЦИЯ САМАРСКОГО ВНУТРИГОРОДСКОГО РАЙОНА ГОРОДСКОГО ОКРУГА САМАРА
ПОСТАНОВЛЕНИЕ
17.06.2019 г. №46

О начале формирования общественных советов микрорайонов на территории Самарского внутригородского района городского округа Самара, утверждении Реестра и границ территории общественных советов микрорайонов Самарского внутригородского района городского округа Самара

Руководствуясь Федеральным законом от 06.10.2003 г. № 131-ФЗ «Об общих принципах организации местного самоуправления в Российской Федерации», Положением «О порядке формирования общественных советов микрорайонов на территории Самарского внутригородского района городского округа Самара», утвержденным Постановлением Администрации Самарского внутригородского района городского округа Самара от 03.06.2019 г. № 43, ПОСТАНОВЛЯЮ:

- Объявить о начале формирования общественных советов микрорайонов на территории Самарского внутригородского района городского округа Самара.
- Утвердить Реестр и описание территорий общественных советов микрорайонов на территории Самарского внутригородского района городского округа Самара (Приложение).
- Провести формирование персонального состава общественных советов микрорайонов на территории Самарского внутригородского района городского округа Самара путем сбора анкет для участия в работе общественных советов микрорайонов на территории Самарского внутригородского района городского округа Самара.
- Прием анкет для участия в работе общественных советов микрорайонов на территории Самарского внутригородского района городского округа Самара провести в пункте приема анкет по адресу: г.Самара, ул.Некрасовская, д.38, каб.24 тел.8(846) 332-47-95.
- Официально опубликовать настоящее Постановление.
- Настоящее Постановление вступает в силу со дня его принятия.
- Контроль за исполнением настоящего Постановления оставляю за собой.

Глава Администрации Самарского внутригородского района городского округа Самара Р.А.Радюков

Приложение к постановлению Администрации Самарского внутригородского района городского округа Самара от 17.06.2019 г. №46

Реестр и границы общественных советов микрорайонов Самарского внутригородского района городского округа Самара

Наименование ОСМ	Границы
№ 1 «Старо-Самарский»	В границах: от стрелки рек Самары и Волги по левому берегу реки Волги до ул. Комсомольской; по ул. Комсомольской (нечетная сторона) от левого берега реки Волги до ул. Алексея Толстого; по ул. Алексея Толстого (четная сторона) от ул. Комсомольской до ул. Кутякова; по ул. Кутякова (нечетная сторона) от ул. Алексея Толстого до правого берега реки Самары; по правому берегу реки Самары от ул. Кутякова до стрелки рек Самары и Волги.
№ 2 «Успенский»	В границах: по ул. Кутякова (четная сторона) от правого берега реки Самары до ул. Алексея Толстого; по ул. Алексея Толстого (нечетная сторона) от ул. Кутякова до ул. Комсомольской; по ул. Комсомольской (нечетная сторона) от ул. Алексея Толстого до ул. Чапаевской; по ул. Чапаевской (нечетная сторона) от ул. Комсомольской до ул. Пионерской; по ул. Пионерской (нечетная сторона) от ул. Чапаевской до ул. Молодогвардейской; по ул. Молодогвардейской (четная сторона) от ул. Пионерской до правого берега реки Самары; по правому берегу реки Самары от ул. Молодогвардейской до ул. Кутякова, включая дома по пл. Хлебная.

№ 3 «Преображенский»	В границах: по левому берегу реки Волги от ул. Комсомольской до ул. Венцека; по ул. Венцека (нечетная сторона) от левого берега реки Волги до ул. Алексея Толстого; по ул. Алексея Толстого (четная сторона) от ул. Венцека до ул. Пионерской; по ул. Пионерской (нечетная сторона) от ул. Алексея Толстого до ул. Степана Разина; по ул. Степана Разина (четная сторона) от ул. Пионерской до ул. Комсомольской; по ул. Комсомольской (четная сторона) от ул. Степана Разина до левого берега реки Волги, включая дома с № 13 по № 17 по нечетной стороне ул. Венцека, дома с № 78 по № 80/15 по четной стороне ул. Алексея Толстого.
№ 4 «Дворянский»	В границах: по ул. Степана Разина (нечетная сторона) от ул. Комсомольской до ул. Пионерской; по ул. Пионерской (четная сторона) от ул. Степана Разина до ул. Алексея Толстого; по ул. Алексея Толстого (нечетная сторона) от ул. Пионерской до ул. Венцека; по ул. Венцека (нечетная сторона) от ул. Комсомольской; по ул. Комсомольской (четная сторона) от ул. Фрунзе до ул. Степана Разина, включая дома с № 13 по № 17 по нечетной стороне ул. Венцека, дома с № 78 по № 80/15 по четной стороне ул. Алексея Толстого.
№ 5 «Воскресенский»	В границах: по ул. Молодогвардейской (нечетная сторона) от правого берега реки Самары до ул. Пионерской; по ул. Пионерской (четная сторона) от ул. Молодогвардейской до ул. Чапаевской; по ул. Чапаевской (четная сторона) от ул. Пионерской до ул. Комсомольской; по ул. Комсомольской (четная сторона) от ул. Чапаевской до ул. Фрунзе; по ул. Фрунзе (нечетная сторона) от ул. Комсомольской до ул. Венцека; по ул. Венцека (нечетная сторона) от ул. Фрунзе до ул. Галактионовской; по ул. Галактионовской (четная сторона) от ул. Венцека до ул. Пионерской; по ул. Пионерской (нечетная сторона) от ул. Галактионовской до ул. Самарской; по ул. Самарской (четная сторона) от ул. Пионерской до правого берега реки Самары; по правому берегу реки Самары от ул. Самарской до ул. Молодогвардейской.
№ 6 «Александровский»	В границах: по левому берегу реки Волги от ул. Венцека до ул. Ленинградской; по ул. Ленинградской (нечетная сторона) от левого берега реки Волги до ул. Фрунзе; по ул. Фрунзе (четная сторона) от ул. Ленинградской до ул. Венцека; по ул. Венцека (четная сторона) от ул. Фрунзе до от левого берега реки Волги.
№ 7 «Троицкий»	В границах: по ул. Фрунзе (нечетная сторона) от ул. Венцека до ул. Ленинградской; по ул. Ленинградской (нечетная сторона) от ул. Фрунзе до ул. Самарской; по ул. Самарской (четная сторона) от ул. Ленинградской до ул. Венцека; по ул. Венцека (четная сторона) от ул. Самарской до ул. Фрунзе.
№ 8 «Заводской»	В границах: по ул. Самарской (нечетная сторона) от правого берега реки Самары до ул. Пионерской; по ул. Пионерской (четная сторона) от ул. Самарской до ул. Галактионовской; по ул. Галактионовской (нечетная сторона) от ул. Пионерской до ул. Венцека; по ул. Венцека (нечетная сторона) от ул. Галактионовской до ул. Самарской; по ул. Самарской (нечетная сторона) от ул. Венцека до ул. Ленинградской; по ул. Ленинградской (нечетная сторона) от ул. Самарской до ул. Садовой; по ул. Садовой (четная сторона) от ул. Ленинградской до ул. Венцека; по ул. Венцека (нечетная сторона) от ул. Садовой до ул. Братьев Коростелевых; по ул. Братьев Коростелевых (четная сторона) от ул. Венцека до правого берега реки Самары; по правому берегу реки Самары от ул. Братьев Коростелевых до ул. Самарской.
№ 9 «Вознесенский»	В границах: по левому берегу реки Волги от ул. Ленинградской до ул. Льва Толстого; по ул. Льва Толстого (нечетная сторона) от левого берега реки Волги до ул. Куйбышева; по ул. Куйбышева (четная сторона) от ул. Льва Толстого до ул. Ленинградской; по ул. Ленинградской (четная сторона) от ул. Куйбышева до левого берега реки Волги.
№ 10 «Николаевский»	В границах: по ул. Ленинградской (четная сторона) от ул. Куйбышева до ул. Чапаевской; по ул. Чапаевской (четная сторона) от ул. Ленинградской до ул. Льва Толстого; по ул. Льва Толстого (нечетная сторона) от ул. Чапаевской до ул. Куйбышева; по ул. Куйбышева (нечетная сторона) от ул. Льва Толстого до ул. Ленинградской, включая дома с № 38 по № 48 по четной стороне ул. Некрасовской, дом № 126/48 по ул. Чапаевской.
№ 11 «Соборный»	В границах: по ул. Чапаевской (нечетная сторона) от ул. Ленинградской до ул. Льва Толстого; по ул. Льва Толстого (нечетная сторона) от ул. Чапаевской до ул. Галактионовской; по ул. Галактионовской (четная сторона) от ул. Льва Толстого до ул. Ленинградской; по ул. Ленинградской (четная сторона) от ул. Галактионовской до ул. Чапаевской, включая дома с № 38 по № 48 по четной стороне ул. Некрасовской, дом № 126/48 по ул. Чапаевской.
№ 12 «Предтеченский»	В границах: по ул. Галактионовской (нечетная сторона) от ул. Ленинградской до ул. Льва Толстого; по ул. Льва Толстого (нечетная сторона) от ул. Галактионовской до ул. Садовой; по ул. Садовой (четная сторона) от ул. Льва Толстого до ул. Ленинградской; по ул. Ленинградской (четная сторона) от ул. Садовой до ул. Галактионовской, включая дома с № 87 по № 93 по нечетной стороне ул. Некрасовской, дома с № 61 по № 81 по нечетной стороне ул. Садовой.
№ 13 «Сокольничий»	В границах: по ул. Венцека (четная сторона) от ул. Братьев Коростелевых до ул. Садовой; по ул. Садовой (нечетная сторона) от ул. Венцека до ул. Льва Толстого; по ул. Льва Толстого (нечетная сторона) от ул. Садовой до ул. Братьев Коростелевых; по ул. Братьев Коростелевых (четная сторона) от ул. Льва Толстого до ул. Венцека, включая дома с № 87 по № 93 по нечетной стороне ул. Некрасовской, дома с № 61 по № 81 по нечетной стороне ул. Садовой.

СОВЕТ ДЕПУТАТОВ ОКТЯБРЬСКОГО ВНУТРИГОРОДСКОГО РАЙОНА ГОРОДСКОГО ОКРУГА САМАРА
РЕШЕНИЕ

от «19» июня 2019г. №156

О внесении изменений в Решение Совета депутатов Октябрьского внутригородского района городского округа Самара от 30 ноября 2018 года №134 «О бюджете Октябрьского внутригородского района городского округа Самарской области на 2019 год и на плановый период 2020 и 2021 годов»

Рассмотрев представленный Главой Администрации Октябрьского внутригородского района городского округа Самара проект решения Совета депутатов Октябрьского внутригородского района городского округа Самара «О внесении изменений в Решение Совета депутатов Октябрьского внутригородского района городского округа Самара от 30 ноября 2018 года №134 «О бюджете Октябрьского внутригородского района городского округа Самара Самарской области на 2019 год и на плановый период 2020 и 2021 годов», в соответствии с Положением «О бюджетном устройстве и бюджетном процессе Октябрьского внутригородского района городского округа Самара», утвержденном Решением Совета депутатов Октябрьского внутригородского района городского округа Самара от 18 февраля 2016 года №41, Совет Депутатов Октябрьского внутригородского района городского округа Самара.

РЕШИЛ:

- Внести в Решение Совета депутатов Октябрьского внутригородского района городского округа Самара от 30 ноября 2018 года №134 «О бюджете Октябрьского внутригородского района городского округа Самара Самарской области на 2019 год и на плановый период 2020 и 2021 годов» (в редакции Решений Совета депутатов Октябрьского внутригородского района городского округа Самара от 14.02.2019 года №139, от 21.03.2019 №144, от 11.04.2019 №150) (далее – Решение) следующие изменения:
 - Пункт 1 Решения изложить в следующей редакции:
 - «1. Утвердить основные характеристики бюджета Октябрьского внутригородского района городского округа Самара Самарской области (далее – бюджет Октябрьского района) на 2019 год:
 - общий объем доходов – 202 161,8 тыс. рублей;
 - общий объем расходов – 234 125,7 тыс. рублей;
 - дефицит – 31 963,9 тыс. рублей».
 - Подпункт 14.1 Решения изложить в следующей редакции:
 - «14.1. Утвердить объем межбюджетных трансфертов, получаемых из бюджета Самарской области на 2019 год в сумме 48 846,7 тыс. рублей».
 - Пункт 18 Решения изложить в следующей редакции:
 - «18. Утвердить объем бюджетных ассигнований муниципального дорожного фонда Октябрьского внутригородского района городского округа Самара:
 - на 2019 год – 44 910,0 тыс. рублей;
 - на 2020 год – 7 039,7 тыс. рублей;
 - на 2021 год – 7 287,7 тыс. рублей».
 - Пункт 22 Решения изложить в следующей редакции:
 - «22. Утвердить объем бюджетных ассигнований на финансовое обеспечение реализации программ Октябрьского внутригородского района в составе ведомственной структуры расходов бюджета Октябрьского внутригородского района:
 - на 2019 год – 54 069,0 тыс. рублей;
 - на 2020 год – 11 111,7 тыс. рублей;
 - на 2021 год – 3 902,0 тыс. рублей».
 - Приложение 3 «Источники финансирования дефицита бюджета Октябрьского внутригородского района городского округа Самара Самарской области, перечень статей источников финансирования дефицита бюджета Октябрьского внутригородского района городского округа Самара Самарской области на 2019 год» к Решению изложить в новой редакции согласно Приложению 1 к настоящему Решению.
 - Приложение 5 «Доходы бюджета Октябрьского внутригородского района городского округа Самара Самарской области на 2019 год по кодам видов доходов, подвидов доходов» к Решению изложить в новой редакции согласно Приложению 2 к настоящему Решению.
 - Приложение 8 «Ведомственная структура расходов бюджета Октябрьского внутригородского района городского округа Самара Самарской области на 2019 год» к Решению изложить в новой редакции согласно Приложению 3 к настоящему Решению.
 - Приложение 9 «Ведомственная структура расходов бюджета Октябрьского внутригородского района городского округа Самара Самарской области на плановый период 2020 и 2021 годов» к Решению изложить в новой редакции согласно Приложению 4 к настоящему Решению.
 - Приложение 10 «Распределение бюджетных ассигнований на 2019 год по разделам, подразделам, целевым статьям (муниципальным программам и непрограммным направлениям деятельности), группам (группам и подгруппам) видов расходов классификации расходов бюджета Октябрьского внутригородского района городского округа Самара Самарской области» к Решению изложить в новой редакции согласно Приложению 5 к настоящему Решению.
 - Приложение 11 «Распределение бюджетных ассигнований на плановый период 2020 и 2021 годов по разделам, подразделам, целевым статьям (муниципальным программам и непрограммным направлениям деятельности), группам (группам

Официальное опубликование

и подгруппам) видов расходов классификации расходов бюджета Октябрьского внутригородского района городского округа Самара Самарской области» к Решению изложить в новой редакции согласно Приложению 6 к настоящему Решению.

1.11. Приложение 12 «Перечень муниципальных программ и ведомственных целевых программ Октябрьского внутригородского района, финансирование которых предусмотрено расходной частью бюджета Октябрьского внутригородского района на 2019 год» к Решению изложить в новой редакции согласно Приложению 7 к настоящему Решению.

1.12. Приложение 13 «Перечень муниципальных программ и ведомственных целевых программ Октябрьского внутригородского района, финансирование которых предусмотрено расходной частью бюджета Октябрьского внутригородского района на плановый период 2020 и 2021 годов» к Решению изложить в новой редакции согласно Приложению 8 к настоящему Решению.

1.13. Приложение 14 «Объем бюджетных ассигнований на финансовое обеспечение реализации муниципальных программ и ведомственных целевых программ по соответствующей каждой программе целевой статье расходов бюджета Октябрьского внутригородского района на 2019 год» к Решению изложить в новой редакции согласно Приложению 9 к настоящему Решению.

1.14. Приложение 15 «Объем бюджетных ассигнований на финансовое обеспечение реализации муниципальных программ и ведомственных целевых программ по соответствующей каждой программе целевой статье расходов бюджета Октябрьского внутригородского района на плановый период 2020 и 2021 годов» к Решению изложить в новой редакции согласно Приложению 10 к настоящему Решению.

2. Официально опубликовать настоящее Решение.

3. Настоящее Решение вступает в силу со дня его официального опубликования.

4. Контроль за исполнением настоящего Решения возложить на комитет по бюджету, налогам и экономике.

И.о. председателя Совета
Б.В.Курылёв

Приложение 1
к Решению Совета депутатов
Октябрьского внутригородского района
городского округа Самара
от «19» июня 2019г. №156

Приложение 3
Источники финансирования дефицита бюджета
Октябрьского внутригородского района городского округа Самара
Самарской области, перечень статей источников финансирования
дефицита бюджета Октябрьского внутригородского района
городского округа Самара Самарской области на 2019 год

тыс. рублей

Коды классификации источников финансирования дефицита		Наименование кода группы, подгруппы, статьи, вида источника финансирования дефицита бюджета, относящихся к источникам финансирования дефицита бюджета	Сумма
главного администратора	группы, подгруппы, статьи, вида источников финансирования дефицита бюджета		
1	2	3	4
941	01 00 00 00 00 0000 000	Источники внутреннего финансирования дефицитов бюджетов	31 963,9
941	01 05 00 00 00 0000 000	Изменение остатков средств на счетах по учету средств бюджетов	31 963,9
941	01 05 00 00 00 0000 500	Увеличение остатков средств бюджетов	202 161,8
941	01 05 02 00 00 0000 500	Увеличение прочих остатков средств бюджетов	202 161,8
941	0105 02 0100 0000 510	Увеличение прочих остатков денежных средств бюджетов	202 161,8
941	01 05 02 01 12 0000 510	Увеличение прочих остатков денежных средств бюджетов внутригородских районов	202 161,8
941	01 05 00 00 00 0000 600	Уменьшение остатков средств бюджетов	234 125,7
941	01 05 02 00 00 0000 600	Уменьшение прочих остатков средств бюджетов	234 125,7
941	01 05 02 01 00 0000 610	Уменьшение прочих остатков денежных средств бюджетов	234 125,7
941	01 05 02 01 12 0000 610	Уменьшение прочих остатков денежных средств бюджетов внутригородских районов	234 125,7

Приложение 2
к Решению Совета депутатов
Октябрьского внутригородского района
городского округа Самара
от «19» июня 2019г. №156

Приложение 5
Доходы бюджета Октябрьского внутригородского района городского округа Самара Самарской области
на 2019 год по кодам видов доходов, подвидов доходов

тыс. рублей

Код доходов бюджета	Наименование доходов	Сумма
1 00 00000 00 0000 000	НАЛОГОВЫЕ И НЕНАЛОГОВЫЕ ДОХОДЫ	131 611,1
1 06 00000 00 0000 000	Налоги на имущество	125 534,5
1 06 01000 00 0000 110	Налог на имущество физических лиц	96 891,3
1 06 06000 00 0000 110	Земельный налог	28 643,2
1 08 00000 00 0000 000	Государственная пошлина	50,0
1 13 00000 00 0000 000	Доходы от оказания платных услуг (работ) и компенсации затрат государства	26,6
1 13 02000 00 0000 130	Доходы от компенсации затрат государства	26,6
1 16 00000 00 0000 000	ШТРАФЫ, САНКЦИИ, ВОЗМЕЩЕНИЕ УЩЕРБА	6 000,0
116 90000 00 0000 140	Прочие поступления от денежных взысканий (штрафов) и иных сумм в возмещение ущерба	6 000,0
2 00 00000 00 0000 000	БЕЗВОЗМЕЗДНЫЕ ПОСТУПЛЕНИЯ	70 550,7
2 02 00000 00 0000 000	Безвозмездные поступления от других бюджетов бюджетной системы Российской Федерации	70 509,7
2 02 10000 00 0000 150	Дотации бюджетам бюджетной системы Российской Федерации	21 663,0
2 02 30000 00 0000 150	Субвенции бюджетам бюджетной системы Российской Федерации	1 510,0
2 02 20000 00 0000 150	Субсидии бюджетам бюджетной системы Российской Федерации (межбюджетные субсидии)	47 336,7
2 07 00000 00 0000 000	Прочие безвозмездные поступления	41,0
	ИТОГО	202 161,8

Приложение 3
к Решению Совета депутатов
Октябрьского внутригородского района
городского округа Самара
от «19» июня 2019г. №156

Приложение 8
Ведомственная структура расходов бюджета Октябрьского внутригородского района
городского округа Самара Самарской области на 2019 год

тыс. рублей

Наименование главного распорядителя средств бюджета внутригородского района, разделов, подразделов, целевых статей и видов расходов	Код главного распорядителя средств бюджета	Коды классификации расходов бюджета				Сумма	
		раздел	подраздел	целевая статья	вид расходов	Всего	в том числе средства вышестоящих бюджетов
1	2	3	4	5	6	7	8
Администрация Октябрьского внутригородского района городского округа Самара	941					234 125,7	48 846,7
ОБЩЕГОСУДАРСТВЕННЫЕ ВОПРОСЫ	941	01				103 126,2	1 510,0

Функционирование Правительства Российской Федерации, высших исполнительных органов государственной власти субъектов Российской Федерации, местных администраций	941	01	04			73 030,8	1 510,0
Непрограммные направления деятельности	941	01	04	9900000000		73 030,8	1 510,0
Расходы на выплаты персоналу в целях обеспечения выполнения функций государственными (муниципальными) органами, казенными учреждениями, органами управления государственными внебюджетными фондами	941	01	04	9900000000	100	72 490,3	1 510,0
Расходы на выплаты персоналу государственных (муниципальных) органов	941	01	04	9900000000	120	72 490,3	1 510,0
Закупка товаров, работ и услуг для обеспечения государственных (муниципальных) нужд	941	01	04	9900000000	200	374,0	0,0
Иные закупки товаров, работ и услуг для обеспечения государственных (муниципальных) нужд	941	01	04	9900000000	240	374,0	0,0
Социальное обеспечение и иные выплаты населению	941	01	04	9900000000	300	166,4	0,0
Социальные выплаты гражданам, кроме публичных, нормативных, социальных выплат	941	01	04	9900000000	320	166,4	0,0
Иные бюджетные ассигнования	941	01	04	9900000000	800	0,1	0,0
Уплата налогов, сборов и иных платежей	941	01	04	9900000000	850	0,1	0,0
Обеспечение проведения выборов и референдумов	941	01	07			730,0	0,0
Непрограммные направления деятельности	941	01	07	9900000000		730,0	0,0
Иные бюджетные ассигнования	941	01	07	9900000000	800	730,0	0,0
Специальные расходы	941	01	07	9900000000	880	730,0	0,0
Другие общегосударственные вопросы	941	01	13			29 365,4	0,0
Непрограммные направления деятельности	941	01	13	9900000000		29 365,4	0,0
Закупка товаров, работ и услуг для обеспечения государственных (муниципальных) нужд	941	01	13	9900000000	200	3 000,0	0,0
Иные закупки товаров, работ и услуг для обеспечения государственных (муниципальных) нужд	941	01	13	9900000000	240	3 000,0	0,0
Предоставление субсидий бюджетным, автономным учреждениям и иным некоммерческим организациям	941	01	13	9900000000	600	26 365,4	0,0
Субсидии бюджетным учреждениям	941	01	13	9900000000	610	26 365,4	0,0
НАЦИОНАЛЬНАЯ ОБОРОНА	941	02				225,0	0,0
Мобилизационная подготовка экономики	941	02	04			225,0	0,0
Непрограммные направления деятельности	941	02	04	9900000000		225,0	0,0
Закупка товаров, работ и услуг для обеспечения государственных (муниципальных) нужд	941	02	04	9900000000	200	225,0	0,0
Иные закупки товаров, работ и услуг для обеспечения государственных (муниципальных) нужд	941	02	04	9900000000	240	225,0	0,0
НАЦИОНАЛЬНАЯ БЕЗОПАСНОСТЬ И ПРАВООХРАНИТЕЛЬНАЯ ДЕЯТЕЛЬНОСТЬ	941	03				2 360,9	0,0
Защита населения и территории от чрезвычайных ситуаций природного и техногенного характера, гражданская оборона	941	03	09			2 190,9	0,0
Непрограммные направления деятельности	941	03	09	9900000000		2 190,9	0,0
Закупка товаров, работ и услуг для обеспечения государственных (муниципальных) нужд	941	03	09	9900000000	200	90,0	0,0
Закупка товаров, работ и услуг в целях формирования государственного материального резерва	941	03	09	9900000000	230	90,0	0,0
Предоставление субсидий бюджетным, автономным учреждениям и иным некоммерческим организациям	941	03	09	9900000000	600	2 100,9	0,0
Субсидии бюджетным учреждениям	941	03	09	9900000000	610	2 100,9	0,0
Другие вопросы в области национальной безопасности и правоохранительной деятельности	941	03	14			170,0	0,0
Муниципальная программа Октябрьского внутригородского района городского округа Самара Самарской области «Профилактика терроризма и экстремизма, минимизация последствий проявления терроризма и экстремизма в границах Октябрьского внутригородского района городского округа Самара Самарской области на 2017-2020 годы»	941	03	14	Б100000000		170,0	0,0
Закупка товаров, работ и услуг для обеспечения государственных (муниципальных) нужд	941	03	14	Б100000000	200	50,0	0,0
Иные закупки товаров, работ и услуг для обеспечения государственных (муниципальных) нужд	941	03	14	Б100000000	240	50,0	0,0
Предоставление субсидий бюджетным, автономным учреждениям и иным некоммерческим организациям	941	03	14	Б100000000	600	120,0	0,0
Субсидии бюджетным учреждениям	941	03	14	Б100000000	610	120,0	0,0
НАЦИОНАЛЬНАЯ ЭКОНОМИКА	941	04				44 910,0	33 228,5
Дорожное хозяйство (дорожные фонды)	941	04	09			44 910,0	33 228,5
Непрограммные направления деятельности	941	04	09	9900000000		3 353,7	0,0

Официальное опубликование

Предоставление субсидий бюджетным, автономным учреждениям и иным некоммерческим организациям	941	04	09	9900000000	600	3 353,7	0,0
Субсидии бюджетным учреждениям	941	04	09	9900000000	610	3 353,7	0,0
Муниципальная программа Октябрьского внутригородского района городского округа Самара Самарской области «Ремонт внутриквартальных, дворовых проездов, парковок, тротуаров и пешеходных дорожек во внутриквартальных территориях Октябрьского внутригородского района городского округа Самара на 2018-2020 годы»	941	04	09	Б400000000		41 556,3	33 228,5
Закупка товаров, работ и услуг для обеспечения государственных (муниципальных) нужд	941	04	09	Б400000000	200	41 556,3	33 228,5
Иные закупки товаров, работ и услуг для обеспечения государственных (муниципальных) нужд	941	04	09	Б400000000	240	41 556,3	33 228,5
ЖИЛИЩНО-КОММУНАЛЬНОЕ ХОЗЯЙСТВО	941	05				78 759,2	14 108,2
Благоустройство	941	05	03			78 759,2	14 108,2
Непрограммные направления деятельности	941	05	03	9900000000		66 416,5	5 667,5
Закупка товаров, работ и услуг для обеспечения государственных (муниципальных) нужд	941	05	03	9900000000	200	29 314,1	5 667,5
Иные закупки товаров, работ и услуг для обеспечения государственных (муниципальных) нужд	941	05	03	9900000000	240	29 314,1	5 667,5
Предоставление субсидий бюджетным, автономным учреждениям и иным некоммерческим организациям	941	05	03	9900000000	600	27 226,5	0,0
Субсидии бюджетным учреждениям	941	05	03	9900000000	610	27 226,5	0,0
Иные бюджетные ассигнования	941	05	03	9900000000	800	9 875,9	0,0
Субсидии юридическим лицам (кроме некоммерческих организаций), индивидуальным предпринимателям, физическим лицам - производителям товаров, работ, услуг	941	05	03	9900000000	810	9 700,0	0,0
Исполнение судебных актов	941	05	03	9900000000	830	175,9	0,0
Муниципальная программа Октябрьского внутригородского района городского округа Самара Самарской области «Формирование современной городской среды на территории Октябрьского внутригородского района городского округа Самара на 2018-2024 годы»	941	05	03	Б300000000		12 342,7	8 440,7
Закупка товаров, работ и услуг для обеспечения государственных (муниципальных) нужд	941	05	03	Б300000000	200	12 342,7	8 440,7
Иные закупки товаров, работ и услуг для обеспечения государственных (муниципальных) нужд	941	05	03	Б300000000	240	12 342,7	8 440,7
ОБРАЗОВАНИЕ	941	07				100,0	0,0
Молодежная политика	941	07	07			100,0	0,0
Непрограммные направления деятельности	941	07	07	9900000000		100,0	0,0
Закупка товаров, работ и услуг для обеспечения государственных (муниципальных) нужд	941	07	07	9900000000	200	100,0	0,0
Иные закупки товаров, работ и услуг для обеспечения государственных (муниципальных) нужд	941	07	07	9900000000	240	100,0	0,0
КУЛЬТУРА, КИНЕМАТОГРАФИЯ	941	08				1 890,4	0,0
Другие вопросы в области культуры, кинематографии	941	08	04			1 890,4	0,0
Непрограммные направления деятельности	941	08	04	9900000000		1 890,4	0,0
Закупка товаров, работ и услуг для обеспечения государственных (муниципальных) нужд	941	08	04	9900000000	200	1 890,4	0,0
Иные закупки товаров, работ и услуг для обеспечения государственных (муниципальных) нужд	941	08	04	9900000000	240	1 890,4	0,0
СОЦИАЛЬНАЯ ПОЛИТИКА	941	10				1 000,0	0,0
Пенсионное обеспечение	941	10	01			1 000,0	0,0
Непрограммные направления деятельности	941	10	01	9900000000		1 000,0	0,0
Социальное обеспечение и иные выплаты населению	941	10	01	9900000000	300	1 000,0	0,0
Социальные выплаты гражданам, кроме публичных нормативных социальных выплат	941	10	01	9900000000	320	1 000,0	0,0
ФИЗИЧЕСКАЯ КУЛЬТУРА И СПОРТ	941	11				1 754,0	0,0
Физическая культура	941	11	01			1 754,0	0,0
Непрограммные направления деятельности	941	11	01	9900000000		1 754,0	0,0
Закупка товаров, работ и услуг для обеспечения государственных (муниципальных) нужд	941	11	01	9900000000	200	1 554,0	0,0
Иные закупки товаров, работ и услуг для обеспечения государственных (муниципальных) нужд	941	11	01	9900000000	240	1 554,0	0,0
Иные бюджетные ассигнования	941	11	01	9900000000	800	200,0	0,0
Субсидии юридическим лицам (кроме некоммерческих организаций), индивидуальным предпринимателям, физическим лицам - производителям товаров, работ, услуг	941	11	01	9900000000	810	200,0	0,0
ИТОГО						234 125,7	48 846,7

Приложение 4
к Решению Совета депутатов
Октябрьского внутригородского района городского округа Самара
от «19» июня 2019г. №156

Приложение 9

Ведомственная структура расходов бюджета Октябрьского внутригородского района городского округа Самара Самарской области на плановый период 2020 и 2021 годов

тыс. рублей

Наименование главного распорядителя средств бюджета внутригородского района, разделов, подразделов, целевых статей и видов расходов	Код главного распорядителя средств бюджета	Коды классификации расходов бюджета				Сумма			
		раздел	подраздел	целевая статья	вид расходов	2020 год - всего	в том числе средства вышестоящих бюджетов	2021 год - всего	в том числе средства вышестоящих бюджетов
1	2	3	4	5	6	7	8	9	10
Администрация Октябрьского внутригородского района городского округа Самара	941					147 241,0	0,0	144 212,0	0,0
ОБЩЕГОСУДАРСТВЕННЫЕ ВОПРОСЫ	941	01				92 524,0	0,0	92 524,0	0,0
Функционирование Правительства Российской Федерации, высших исполнительных органов государственной власти субъектов Российской Федерации, местных администраций	941	01	04			66 308,6	0,0	66 308,6	0,0
Непрограммные направления деятельности	941	01	04	9900000000		66 308,6	0,0	66 308,6	0,0
Расходы на выплаты персоналу в целях обеспечения выполнения функций государственными (муниципальными) органами, казенными учреждениями, органами управления государственными внебюджетными фондами	941	01	04	9900000000	100	65 934,5	0,0	65 934,5	0,0
Расходы на выплаты персоналу государственных (муниципальных) органов	941	01	04	9900000000	120	65 934,5	0,0	65 934,5	0,0
Закупка товаров, работ и услуг для обеспечения государственных (муниципальных) нужд	941	01	04	9900000000	200	374,1	0,0	374,1	0,0
Иные закупки товаров, работ и услуг для обеспечения государственных (муниципальных) нужд	941	01	04	9900000000	240	374,1	0,0	374,1	0,0
Другие общегосударственные вопросы	941	01	13			26 215,4	0,0	26 215,4	0,0
Непрограммные направления деятельности	941	01	13	9900000000		26 215,4	0,0	26 215,4	0,0
Закупка товаров, работ и услуг для обеспечения государственных (муниципальных) нужд	941	01	13	9900000000	200	500,0	0,0	500,0	0,0
Иные закупки товаров, работ и услуг для обеспечения государственных (муниципальных) нужд	941	01	13	9900000000	240	500,0	0,0	500,0	0,0
Предоставление субсидий бюджетным, автономным учреждениям и иным некоммерческим организациям	941	01	13	9900000000	600	25 715,4	0,0	25 715,4	0,0
Субсидии бюджетным учреждениям	941	01	13	9900000000	610	25 715,4	0,0	25 715,4	0,0
НАЦИОНАЛЬНАЯ ОБОРОНА	941	02				225,0	0,0	225,0	0,0
Мобилизационная подготовка экономики	941	02	04			225,0	0,0	225,0	0,0
Непрограммные направления деятельности	941	02	04	9900000000		225,0	0,0	225,0	0,0
Закупка товаров, работ и услуг для обеспечения государственных (муниципальных) нужд	941	02	04	9900000000	200	225,0	0,0	225,0	0,0
Иные закупки товаров, работ и услуг для обеспечения государственных (муниципальных) нужд	941	02	04	9900000000	240	225,0	0,0	225,0	0,0
НАЦИОНАЛЬНАЯ БЕЗОПАСНОСТЬ И ПРАВООХРАНИТЕЛЬНАЯ ДЕЯТЕЛЬНОСТЬ	941	03				2 360,9	0,0	2 190,9	0,0
Защита населения и территории от чрезвычайных ситуаций природного и техногенного характера, гражданская оборона	941	03	09			2 190,9	0,0	2 190,9	0,0
Непрограммные направления деятельности	941	03	09	9900000000		2 190,9	0,0	2 190,9	0,0
Закупка товаров, работ и услуг для обеспечения государственных (муниципальных) нужд	941	03	09	9900000000	200	90,0	0,0	90,0	0,0
Закупка товаров, работ и услуг в целях формирования государственного материального резерва	941	03	09	9900000000	230	90,0	0,0	90,0	0,0
Предоставление субсидий бюджетным, автономным учреждениям и иным некоммерческим организациям	941	03	09	9900000000	600	2 100,9	0,0	2 100,9	0,0
Субсидии бюджетным учреждениям	941	03	09	9900000000	610	2 100,9	0,0	2 100,9	0,0
Другие вопросы в области национальной безопасности и правоохранительной деятельности	941	03	14			170,0	0,0	0,0	0,0

Официальное опубликование

Муниципальная программа Октябрьского внутригородского района городского округа Самара Самарской области «Профилактика терроризма и экстремизма, минимизация последствий проявления терроризма и экстремизма в границах Октябрьского внутригородского района городского округа Самара Самарской области на 2017-2020 годы»	941	03	14	Б100000000		170,0	0,0	0,0	0,0
Закупка товаров, работ и услуг для обеспечения государственных (муниципальных) нужд	941	03	14	Б100000000	200	50,0	0,0	0,0	0,0
Иные закупки товаров, работ и услуг для обеспечения государственных (муниципальных) нужд	941	03	14	Б100000000	240	50,0	0,0	0,0	0,0
Предоставление субсидий бюджетным, автономным учреждениям и иным некоммерческим организациям	941	03	14	Б100000000	600	120,0	0,0	0,0	0,0
Субсидии бюджетным учреждениям	941	03	14	Б100000000	610	120,0	0,0	0,0	0,0
НАЦИОНАЛЬНАЯ ЭКОНОМИКА	941	04				7 039,7	0,0	7 287,7	0,0
Дорожное хозяйство (дорожные фонды)	941	04	09			7 039,7	0,0	7 287,7	0,0
Непрограммные направления деятельности	941	04	09	9900000000		0,0	0,0	7 287,7	0,0
Закупка товаров, работ и услуг для обеспечения государственных (муниципальных) нужд	941	04	09	9900000000	200	0,0	0,0	7 287,7	0,0
Иные закупки товаров, работ и услуг для обеспечения государственных (муниципальных) нужд	941	04	09	9900000000	240	0,0	0,0	7 287,7	0,0
Муниципальная программа Октябрьского внутригородского района городского округа Самара Самарской области «Ремонт внутриквартальных, дворовых проездов, парковок, тротуаров и пешеходных дорожек во внутриквартальных территориях Октябрьского внутригородского района городского округа Самара на 2018-2020 годы»	941	04	09	Б400000000		7 039,7	0,0	0,0	0,0
Закупка товаров, работ и услуг для обеспечения государственных (муниципальных) нужд	941	04	09	Б400000000	200	7 039,7	0,0	0,0	0,0
Иные закупки товаров, работ и услуг для обеспечения государственных (муниципальных) нужд	941	04	09	Б400000000	240	7 039,7	0,0	0,0	0,0
ЖИЛИЩНО-КОММУНАЛЬНОЕ ХОЗЯЙСТВО	941	05				42 147,0	0,0	39 040,0	0,0
Благоустройство	941	05	03			42 147,0	0,0	39 040,0	0,0
Непрограммные направления деятельности	941	05	03	9900000000		38 245,0	0,0	35 138,0	0,0
Закупка товаров, работ и услуг для обеспечения государственных (муниципальных) нужд	941	05	03	9900000000	200	30 018,5	0,0	26 911,5	0,0
Иные закупки товаров, работ и услуг для обеспечения государственных (муниципальных) нужд	941	05	03	9900000000	240	30 018,5	0,0	26 911,5	0,0
Предоставление субсидий бюджетным, автономным учреждениям и иным некоммерческим организациям	941	05	03	9900000000	600	8 226,5	0,0	8 226,5	0,0
Субсидии бюджетным учреждениям	941	05	03	9900000000	610	8 226,5	0,0	8 226,5	0,0
Муниципальная программа Октябрьского внутригородского района городского округа Самара Самарской области «Формирование современной городской среды на территории Октябрьского внутригородского района городского округа Самара на 2018-2024 годы»	941	05	03	Б300000000		3 902,0	0,0	3 902,0	0,0
Закупка товаров, работ и услуг для обеспечения государственных (муниципальных) нужд	941	05	03	Б300000000	200	3 902,0	0,0	3 902,0	0,0
Иные закупки товаров, работ и услуг для обеспечения государственных (муниципальных) нужд	941	05	03	Б300000000	240	3 902,0	0,0	3 902,0	0,0
ОБРАЗОВАНИЕ	941	07				100,0	0,0	100,0	0,0
Молодежная политика	941	07	07			100,0	0,0	100,0	0,0
Непрограммные направления деятельности	941	07	07	9900000000		100,0	0,0	100,0	0,0
Закупка товаров, работ и услуг для обеспечения государственных (муниципальных) нужд	941	07	07	9900000000	200	100,0	0,0	100,0	0,0
Иные закупки товаров, работ и услуг для обеспечения государственных (муниципальных) нужд	941	07	07	9900000000	240	100,0	0,0	100,0	0,0

КУЛЬТУРА, КИНЕМАТОГРАФИЯ	941	08				890,4	0,0	890,4	0,0
Другие вопросы в области культуры, кинематографии	941	08	04			890,4	0,0	890,4	0,0
Непрограммные направления деятельности	941	08	04	9900000000		890,4	0,0	890,4	0,0
Закупка товаров, работ и услуг для обеспечения государственных (муниципальных) нужд	941	08	04	9900000000	200	890,4	0,0	890,4	0,0
Иные закупки товаров, работ и услуг для обеспечения государственных (муниципальных) нужд	941	08	04	9900000000	240	890,4	0,0	890,4	0,0
СОЦИАЛЬНАЯ ПОЛИТИКА	941	10				200,0	0,0	200,0	0,0
Пенсионное обеспечение	941	10	01			200,0	0,0	200,0	0,0
Непрограммные направления деятельности	941	10	01	9900000000		200,0	0,0	200,0	0,0
Социальное обеспечение и иные выплаты населению	941	10	01	9900000000	300	200,0	0,0	200,0	0,0
Социальные выплаты гражданам, кроме публичных нормативных социальных выплат	941	10	01	9900000000	320	200,0	0,0	200,0	0,0
ФИЗИЧЕСКАЯ КУЛЬТУРА И СПОРТ	941	11				1 754,0	0,0	1 754,0	0,0
Физическая культура	941	11	01			1 754,0	0,0	1 754,0	0,0
Непрограммные направления деятельности	941	11	01	9900000000		1 754,0	0,0	1 754,0	0,0
Закупка товаров, работ и услуг для обеспечения государственных (муниципальных) нужд	941	11	01	9900000000	200	1 554,0	0,0	1 554,0	0,0
Иные закупки товаров, работ и услуг для обеспечения государственных (муниципальных) нужд	941	11	01	9900000000	240	1 554,0	0,0	1 554,0	0,0
Иные бюджетные ассигнования	941	11	01	9900000000	800	200,0	0,0	200,0	0,0
Субсидии юридическим лицам (кроме некоммерческих организаций), индивидуальным предпринимателям, физическим лицам - производителям товаров, работ, услуг	941	11	01	9900000000	810	200,0	0,0	200,0	0,0
ИТОГО						147 241,0	0,0	144 212,0	0,0
Условно утверждаемые расходы						3 775,5	0,0	7 590,2	0,0
Всего с учетом условно утверждаемых расходов						151 016,5	0,0	151 802,2	0,0

Приложение 5
к Решению Совета депутатов
Октябрьского внутригородского района
городского округа Самара
от «19» июня 2019г. №156

Приложение 10
Распределение бюджетных ассигнований на 2019 год по разделам, подразделам, целевым статьям (муниципальным программам и непрограммным направлениям деятельности), группам (группам и подгруппам) видов расходов классификации расходов бюджета Октябрьского внутригородского района городского округа Самара Самарской области

тыс. рублей

Коды классификации расходов бюджета				Наименование показателя	Сумма	
раз-дел	под-раз-дел	целевая статья	вид расходов		всего	в том числе средства вышестоящих бюджетов
1	2	3	4	5	6	7
01				ОБЩЕГОСУДАРСТВЕННЫЕ ВОПРОСЫ	103 126,2	1 510,0
01	04			Функционирование Правительства Российской Федерации, высших исполнительных органов государственной власти субъектов Российской Федерации, местных администраций	73 030,8	1 510,0
01	04	9900000000		Непрограммные направления деятельности	73 030,8	1 510,0
01	04	9900000000	100	Расходы на выплаты персоналу в целях обеспечения выполнения функций государственными (муниципальными) органами, казенными учреждениями, органами управления государственными внебюджетными фондами	72 490,3	1 510,0
01	04	9900000000	120	Расходы на выплаты персоналу государственных (муниципальных) органов	72 490,3	1 510,0
01	04	9900000000	200	Закупка товаров, работ и услуг для обеспечения государственных (муниципальных) нужд	374,0	0,0
01	04	9900000000	240	Иные закупки товаров, работ и услуг для обеспечения государственных (муниципальных) нужд	374,0	0,0
01	04	9900000000	300	Социальное обеспечение и иные выплаты населению	166,4	0,0
01	04	9900000000	320	Социальные выплаты гражданам, кроме публичных нормативных социальных выплат	166,4	0,0
01	04	9900000000	800	Иные бюджетные ассигнования	0,1	0,0
01	04	9900000000	850	Уплата налогов, сборов и иных платежей	0,1	0,0
01	07			Обеспечение проведения выборов и референдумов	730,0	0,0
01	07	9900000000		Непрограммные направления деятельности	730,0	0,0
01	07	9900000000	800	Иные бюджетные ассигнования	730,0	0,0
01	07	9900000000	880	Специальные расходы	730,0	0,0
01	13			Другие общегосударственные вопросы	29 365,4	0,0
01	13	9900000000		Непрограммные направления деятельности	29 365,4	0,0
01	13	9900000000	200	Закупка товаров, работ и услуг для обеспечения государственных (муниципальных) нужд	3 000,0	0,0
01	13	9900000000	240	Иные закупки товаров, работ и услуг для обеспечения государственных (муниципальных) нужд	3 000,0	0,0
01	13	9900000000	600	Предоставление субсидий бюджетным, автономным учреждениям и иным некоммерческим организациям	26 365,4	0,0
01	13	9900000000	610	Субсидии бюджетным учреждениям	26 365,4	0,0
02				НАЦИОНАЛЬНАЯ ОБОРОНА	225,0	0,0

Официальное опубликование

02	04			Мобилизационная подготовка экономики	225,0	0,0
02	04	9900000000		Непрограммные направления деятельности	225,0	0,0
02	04	9900000000	200	Закупка товаров, работ и услуг для обеспечения государственных (муниципальных) нужд	225,0	0,0
02	04	9900000000	240	Иные закупки товаров, работ и услуг для обеспечения государственных (муниципальных) нужд	225,0	0,0
03				НАЦИОНАЛЬНАЯ БЕЗОПАСНОСТЬ И ПРАВООХРАНИТЕЛЬНАЯ ДЕЯТЕЛЬНОСТЬ	2 360,9	0,0
03	09			Защита населения и территории от чрезвычайных ситуаций природного и техногенного характера, гражданская оборона	2 190,9	0,0
03	09	9900000000		Непрограммные направления деятельности	2 190,9	0,0
03	09	9900000000	200	Закупка товаров, работ и услуг для обеспечения государственных (муниципальных) нужд	90,0	0,0
03	09	9900000000	230	Закупка товаров, работ и услуг в целях формирования государственного материального резерва	90,0	0,0
03	09	9900000000	600	Предоставление субсидий бюджетным, автономным учреждениям и иным некоммерческим организациям	2 100,9	0,0
03	09	9900000000	610	Субсидии бюджетным учреждениям	2 100,9	0,0
03	14			Другие вопросы в области национальной безопасности и правоохранительной деятельности	170,0	0,0
03	14	Б100000000		Муниципальная программа Октябрьского внутригородского района городского округа Самара Самарской области «Профилактика терроризма и экстремизма, минимизация последствий проявления терроризма и экстремизма в границах Октябрьского внутригородского района городского округа Самара Самарской области на 2017-2020 годы»	170,0	0,0
03	14	Б100000000	200	Закупка товаров, работ и услуг для обеспечения государственных (муниципальных) нужд	50,0	0,0
03	14	Б100000000	240	Иные закупки товаров, работ и услуг для обеспечения государственных (муниципальных) нужд	50,0	0,0
03	14	Б100000000	600	Предоставление субсидий бюджетным, автономным учреждениям и иным некоммерческим организациям	120,0	0,0
03	14	Б100000000	610	Субсидии бюджетным учреждениям	120,0	0,0
04				НАЦИОНАЛЬНАЯ ЭКОНОМИКА	44 910,0	33 228,5
04	09			Дорожное хозяйство (дорожные фонды)	44 910,0	33 228,5
04	09	9900000000		Непрограммные направления деятельности	3 353,7	0,0
04	09	9900000000	600	Предоставление субсидий бюджетным, автономным учреждениям и иным некоммерческим организациям	3 353,7	0,0
04	09	9900000000	610	Субсидии бюджетным учреждениям	3 353,7	0,0
04	09	Б400000000		Муниципальная программа Октябрьского внутригородского района городского округа Самара Самарской области «Ремонт внутриквартальных, дворовых проездов, парковок, тротуаров и пешеходных дорожек во внутриквартальных территориях Октябрьского внутригородского района городского округа Самара на 2018-2020 годы»	41 556,3	33 228,5
04	09	Б400000000	200	Закупка товаров, работ и услуг для обеспечения государственных (муниципальных) нужд	41 556,3	33 228,5
04	09	Б400000000	240	Иные закупки товаров, работ и услуг для обеспечения государственных (муниципальных) нужд	41 556,3	33 228,5
05				ЖИЛИЩНО-КОММУНАЛЬНОЕ ХОЗЯЙСТВО	78 759,2	14 108,2
05	03			Благоустройство	78 759,2	14 108,2
05	03	9900000000		Непрограммные направления деятельности	66 416,5	5 667,5
05	03	9900000000	200	Закупка товаров, работ и услуг для обеспечения государственных (муниципальных) нужд	29 314,1	5 667,5
05	03	9900000000	240	Иные закупки товаров, работ и услуг для обеспечения государственных (муниципальных) нужд	29 314,1	5 667,5
05	03	9900000000	600	Предоставление субсидий бюджетным, автономным учреждениям и иным некоммерческим организациям	27 226,5	0,0
05	03	9900000000	610	Субсидии бюджетным учреждениям	27 226,5	0,0
05	03	9900000000	800	Иные бюджетные ассигнования	9 875,9	0,0
05	03	9900000000	810	Субсидии юридическим лицам (кроме некоммерческих организаций), индивидуальным предпринимателям, физическим лицам - производителям товаров, работ, услуг	9 700,0	0,0
05	03	9900000000	830	Исполнение судебных актов	175,9	0,0
05	03	Б300000000		Муниципальная программа Октябрьского внутригородского района городского округа Самара Самарской области «Формирование современной городской среды на территории Октябрьского внутригородского района городского округа Самара на 2018-2024 годы»	12 342,7	8 440,7
05	03	Б300000000	200	Закупка товаров, работ и услуг для обеспечения государственных (муниципальных) нужд	12 342,7	8 440,7
05	03	Б300000000	240	Иные закупки товаров, работ и услуг для обеспечения государственных (муниципальных) нужд	12 342,7	8 440,7
07				ОБРАЗОВАНИЕ	100,0	0,0
07	07			Молодежная политика	100,0	0,0
07	07	9900000000		Непрограммные направления деятельности	100,0	0,0
07	07	9900000000	200	Закупка товаров, работ и услуг для обеспечения государственных (муниципальных) нужд	100,0	0,0
07	07	9900000000	240	Иные закупки товаров, работ и услуг для обеспечения государственных (муниципальных) нужд	100,0	0,0
08				КУЛЬТУРА, КИНЕМАТОГРАФИЯ	1 890,4	0,0
08	04			Другие вопросы в области культуры, кинематографии	1 890,4	0,0
08	04	9900000000		Непрограммные направления деятельности	1 890,4	0,0
08	04	9900000000	200	Закупка товаров, работ и услуг для обеспечения государственных (муниципальных) нужд	1 890,4	0,0
08	04	9900000000	240	Иные закупки товаров, работ и услуг для обеспечения государственных (муниципальных) нужд	1 890,4	0,0
10				СОЦИАЛЬНАЯ ПОЛИТИКА	1 000,0	0,0
10	01			Пенсионное обеспечение	1 000,0	0,0
10	01	9900000000		Непрограммные направления деятельности	1 000,0	0,0
10	01	9900000000	300	Социальное обеспечение и иные выплаты населению	1 000,0	0,0
10	01	9900000000	320	Социальные выплаты гражданам, кроме публичных нормативных социальных выплат	1 000,0	0,0
11				ФИЗИЧЕСКАЯ КУЛЬТУРА И СПОРТ	1 754,0	0,0
11	01			Физическая культура	1 754,0	0,0
11	01	9900000000		Непрограммные направления деятельности	1 754,0	0,0
11	01	9900000000	200	Закупка товаров, работ и услуг для обеспечения государственных (муниципальных) нужд	1 554,0	0,0
11	01	9900000000	240	Иные закупки товаров, работ и услуг для обеспечения государственных (муниципальных) нужд	1 554,0	0,0
11	01	9900000000	800	Иные бюджетные ассигнования	200,0	0,0
11	01	9900000000	810	Субсидии юридическим лицам (кроме некоммерческих организаций), индивидуальным предпринимателям, физическим лицам - производителям товаров, работ, услуг	200,0	0,0
				ИТОГО	234 125,7	48 846,7

Приложение 6
к Решению Совета депутатов
Октябрьского внутригородского района
городского округа Самара
от «19» июня 2019г. №156

Приложение 11 Распределение бюджетных ассигнований на плановый период 2020 и 2021 годов по разделам, подразделам, целевым статьям (муниципальным программам и непрограммным направлениям деятельности), группам (группам и подгруппам) видов расходов классификации расходов бюджета Октябрьского внутригородского района городского округа Самара Самарской области

тыс. рублей

«Коды классификации расходов бюджета»				Наименование показателя	Сумма			
раздел	подраздел	целевая статья	вид расходов		2020 год - всего	в том числе средства вышестоящих бюджетов	2021 год - всего	в том числе средства вышестоящих бюджетов
1	2	3	4	5	6	7	9	10
01				ОБЩЕГОСУДАРСТВЕННЫЕ ВОПРОСЫ	92 524,0	0,0	92 524,0	0,0
01	04			Функционирование Правительства Российской Федерации, высших исполнительных органов государственной власти субъектов Российской Федерации, местных администраций	66 308,6	0,0	66 308,6	0,0
01	04	9900000000		Непрограммные направления деятельности	66 308,6	0,0	66 308,6	0,0
01	04	9900000000	100	Расходы на выплаты персоналу в целях обеспечения выполнения функций государственными (муниципальными) органами, казенными учреждениями, органами управления государственными внебюджетными фондами	65 934,5	0,0	65 934,5	0,0
01	04	9900000000	120	Расходы на выплаты персоналу государственных (муниципальных) органов	65 934,5	0,0	65 934,5	0,0
01	04	9900000000	200	Закупка товаров, работ и услуг для обеспечения государственных (муниципальных) нужд	374,1	0,0	374,1	0,0
01	04	9900000000	240	Иные закупки товаров, работ и услуг для обеспечения государственных (муниципальных) нужд	374,1	0,0	374,1	0,0
01	13			Другие общегосударственные вопросы	26 215,4	0,0	26 215,4	0,0
01	13	9900000000		Непрограммные направления деятельности	26 215,4	0,0	26 215,4	0,0
01	13	9900000000	200	Закупка товаров, работ и услуг для обеспечения государственных (муниципальных) нужд	500,0	0,0	500,0	0,0
01	13	9900000000	240	Иные закупки товаров, работ и услуг для обеспечения государственных (муниципальных) нужд	500,0	0,0	500,0	0,0
01	13	9900000000	600	Предоставление субсидий бюджетным, автономным учреждениям и иным некоммерческим организациям	25 715,4	0,0	25 715,4	0,0
01	13	9900000000	610	Субсидии бюджетным учреждениям	25 715,4	0,0	25 715,4	0,0
02				НАЦИОНАЛЬНАЯ ОБОРОНА	225,0	0,0	225,0	0,0
02	04			Мобилизационная подготовка экономики	225,0	0,0	225,0	0,0
02	04	9900000000		Непрограммные направления деятельности	225,0	0,0	225,0	0,0
02	04	9900000000	200	Закупка товаров, работ и услуг для обеспечения государственных (муниципальных) нужд	225,0	0,0	225,0	0,0
02	04	9900000000	240	Иные закупки товаров, работ и услуг для обеспечения государственных (муниципальных) нужд	225,0	0,0	225,0	0,0
03				НАЦИОНАЛЬНАЯ БЕЗОПАСНОСТЬ И ПРАВООХРАНИТЕЛЬНАЯ ДЕЯТЕЛЬНОСТЬ	2 360,9	0,0	2 190,9	0,0
03	09			Защита населения и территории от чрезвычайных ситуаций природного и техногенного характера, гражданская оборона	2 190,9	0,0	2 190,9	0,0
03	09	9900000000		Непрограммные направления деятельности	2 190,9	0,0	2 190,9	0,0
03	09	9900000000	200	Закупка товаров, работ и услуг для обеспечения государственных (муниципальных) нужд	90,0	0,0	90,0	0,0
03	09	9900000000	230	Закупка товаров, работ и услуг в целях формирования государственного материального резерва	90,0	0,0	90,0	0,0
03	09	9900000000	600	Предоставление субсидий бюджетным, автономным учреждениям и иным некоммерческим организациям	2 100,9	0,0	2 100,9	0,0
03	09	9900000000	610	Субсидии бюджетным учреждениям	2 100,9	0,0	2 100,9	0,0
03	14			Другие вопросы в области национальной безопасности и правоохранительной деятельности	170,0	0,0	0,0	0,0
03	14	Б100000000		Муниципальная программа Октябрьского внутригородского района городского округа Самара Самарской области «Профилактика терроризма и экстремизма, минимизация последствий проявления терроризма и экстремизма в границах Октябрьского внутригородского района городского округа Самара Самарской области на 2017-2020 годы»	170,0	0,0	0,0	0,0
03	14	Б100000000	200	Закупка товаров, работ и услуг для обеспечения государственных (муниципальных) нужд	50,0	0,0	0,0	0,0
03	14	Б100000000	240	Иные закупки товаров, работ и услуг для обеспечения государственных (муниципальных) нужд	50,0	0,0	0,0	0,0
03	14	Б100000000	600	Предоставление субсидий бюджетным, автономным учреждениям и иным некоммерческим организациям	120,0	0,0	0,0	0,0
03	14	Б100000000	610	Субсидии бюджетным учреждениям	120,0	0,0	0,0	0,0
04				НАЦИОНАЛЬНАЯ ЭКОНОМИКА	7 039,7	0,0	7 287,7	0,0
04	09			Дорожное хозяйство (дорожные фонды)	7 039,7	0,0	7 287,7	0,0
04	09	9900000000		Непрограммные направления деятельности	0,0	0,0	7 287,7	0,0
04	09	9900000000	200	Закупка товаров, работ и услуг для обеспечения государственных (муниципальных) нужд	0,0	0,0	7 287,7	0,0
04	09	9900000000	240	Иные закупки товаров, работ и услуг для обеспечения государственных (муниципальных) нужд	0,0	0,0	7 287,7	0,0
04	09	Б400000000		Муниципальная программа Октябрьского внутригородского района городского округа Самара Самарской области «Ремонт внутриквартальных, дворовых проездов, парковок, тротуаров и пешеходных дорожек во внутриквартальных территориях Октябрьского внутригородского района городского округа Самара на 2018-2020 годы»	7 039,7	0,0	0,0	0,0
04	09	Б400000000	200	Закупка товаров, работ и услуг для обеспечения государственных (муниципальных) нужд	7 039,7	0,0	0,0	0,0

Официальное опубликование

04	09	Б400000000	240	Иные закупки товаров, работ и услуг для обеспечения государственных (муниципальных) нужд	7 039,7	0,0	0,0	0,0
05				ЖИЛИЩНО-КОММУНАЛЬНОЕ ХОЗЯЙСТВО	42 147,0	0,0	39 040,0	0,0
05	03			Благоустройство	42 147,0	0,0	39 040,0	0,0
05	03	9900000000		Непрограммные направления деятельности	38 245,0	0,0	35 138,0	0,0
05	03	9900000000	200	Закупка товаров, работ и услуг для обеспечения государственных (муниципальных) нужд	30 018,5	0,0	26 911,5	0,0
05	03	9900000000	240	Иные закупки товаров, работ и услуг для обеспечения государственных (муниципальных) нужд	30 018,5	0,0	26 911,5	0,0
05	03	9900000000	600	Предоставление субсидий бюджетным, автономным учреждениям и иным некоммерческим организациям	8 226,5	0,0	8 226,5	0,0
05	03	9900000000	610	Субсидии бюджетным учреждениям	8 226,5	0,0	8 226,5	0,0
05	03	Б300000000		Муниципальная программа Октябрьского внутригородского района городского округа Самара Самарской области «Формирование современной городской среды на территории Октябрьского внутригородского района городского округа Самара на 2018-2024 годы»	3 902,0	0,0	3 902,0	0,0
05	03	Б300000000	200	Закупка товаров, работ и услуг для обеспечения государственных (муниципальных) нужд	3 902,0	0,0	3 902,0	0,0
05	03	Б300000000	240	Иные закупки товаров, работ и услуг для обеспечения государственных (муниципальных) нужд	3 902,0	0,0	3 902,0	0,0
07				ОБРАЗОВАНИЕ	100,0	0,0	100,0	0,0
07	07			Молодежная политика	100,0	0,0	100,0	0,0
07	07	9900000000		Непрограммные направления деятельности	100,0	0,0	100,0	0,0
07	07	9900000000	200	Закупка товаров, работ и услуг для обеспечения государственных (муниципальных) нужд	100,0	0,0	100,0	0,0
07	07	9900000000	240	Иные закупки товаров, работ и услуг для обеспечения государственных (муниципальных) нужд	100,0	0,0	100,0	0,0
08				КУЛЬТУРА, КИНЕМАТОГРАФИЯ	890,4	0,0	890,4	0,0
08	04			Другие вопросы в области культуры, кинематографии	890,4	0,0	890,4	0,0
08	04	9900000000		Непрограммные направления деятельности	890,4	0,0	890,4	0,0
08	04	9900000000	200	Закупка товаров, работ и услуг для обеспечения государственных (муниципальных) нужд	890,4	0,0	890,4	0,0
08	04	9900000000	240	Иные закупки товаров, работ и услуг для обеспечения государственных (муниципальных) нужд	890,4	0,0	890,4	0,0
10				СОЦИАЛЬНАЯ ПОЛИТИКА	200,0	0,0	200,0	0,0
10	01			Пенсионное обеспечение	200,0	0,0	200,0	0,0
10	01	9900000000		Непрограммные направления деятельности	200,0	0,0	200,0	0,0
10	01	9900000000	300	Социальное обеспечение и иные выплаты населению	200,0	0,0	200,0	0,0
10	01	9900000000	320	Социальные выплаты гражданам, кроме публичных нормативных социальных выплат	200,0	0,0	200,0	0,0
11				ФИЗИЧЕСКАЯ КУЛЬТУРА И СПОРТ	1 754,0	0,0	1 754,0	0,0
11	01			Физическая культура	1 754,0	0,0	1 754,0	0,0
11	01	9900000000		Непрограммные направления деятельности	1 754,0	0,0	1 754,0	0,0
11	01	9900000000	200	Закупка товаров, работ и услуг для обеспечения государственных (муниципальных) нужд	1 554,0	0,0	1 554,0	0,0
11	01	9900000000	240	Иные закупки товаров, работ и услуг для обеспечения государственных (муниципальных) нужд	1 554,0	0,0	1 554,0	0,0
11	01	9900000000	800	Иные бюджетные ассигнования	200,0	0,0	200,0	0,0
11	01	9900000000	810	Субсидии юридическим лицам (кроме некоммерческих организаций), индивидуальным предпринимателям, физическим лицам - производителям товаров, работ, услуг	200,0	0,0	200,0	0,0
				ИТОГО	147 241,0	0,0	144 212,0	0,0
				Условно утверждаемые расходы	3 775,5	0,0	7 590,2	0,0
				Всего с учетом условно утверждаемых расходов	151 016,5	0,0	151 802,2	0,0

Приложение 7
к Решению Совета депутатов
Октябрьского внутригородского района
городского округа Самара
от «19» июня 2019г. №156

Приложение 12
Перечень муниципальных программ и ведомственных целевых программ Октябрьского внутригородского района, финансирование которых предусмотрено расходной частью бюджета Октябрьского внутригородского района на 2019 год

№ п/п	Наименование программы	Сумма	
		Всего	в том числе средств вышестоящих бюджетов
1	2	3	4
1	Муниципальная программа Октябрьского внутригородского района городского округа Самара Самарской области «Профилактика терроризма и экстремизма, минимизация последствий проявления терроризма и экстремизма в границах Октябрьского внутригородского района городского округа Самара Самарской области на 2017-2020 годы»	170,0	0,0
2	Муниципальная программа Октябрьского внутригородского района городского округа Самара Самарской области «Ремонт внутриквартальных, дворовых проездов, парковок, тротуаров, и пешеходных дорожек во внутриквартальных территориях Октябрьского внутригородского района городского округа Самара на 2018-2020 годы»	41 556,3	33 228,5
3	Муниципальная программа Октябрьского внутригородского района городского округа Самара Самарской области «Формирование современной городской среды на территории Октябрьского внутригородского района городского округа Самара на 2018-2024 годы»	12 342,7	8 440,7
	Итого	54 069,0	41 669,2

Приложение 8
к Решению Совета депутатов
Октябрьского внутригородского района
городского округа Самара
от «19» июня 2019г. №156

Приложение 13
Перечень муниципальных программ и ведомственных целевых программ Октябрьского внутригородского района, финансирование которых предусмотрено расходной частью бюджета Октябрьского внутригородского района на плановый период 2020 и 2021 годов

№ п/п	Наименование программы	Сумма			
		2020 год - всего	в том числе средства вышестоящих бюджетов	2021 год - всего	в том числе средства вышестоящих бюджетов
1	2	3	4	5	6
1	Муниципальная программа Октябрьского внутригородского района городского округа Самара Самарской области «Профилактика терроризма и экстремизма, минимизация последствий проявления терроризма и экстремизма в границах Октябрьского внутригородского района городского округа Самара Самарской области на 2017-2020 годы»	170,0	0,0	0,0	0,0
2	Муниципальная программа Октябрьского внутригородского района городского округа Самара Самарской области «Ремонт внутриквартальных, дворовых проездов, парковок, тротуаров, и пешеходных дорожек во внутриквартальных территориях Октябрьского внутригородского района городского округа Самара на 2018-2020 годы»	7 039,7	0,0	0,0	0,0
3	Муниципальная программа Октябрьского внутригородского района городского округа Самара Самарской области «Формирование современной городской среды на территории Октябрьского внутригородского района городского округа Самара на 2018-2024 годы»	3 902,0	0,0	3 902,0	0,0
	Итого	11 111,7	0,0	3 902,0	0,0

тыс. рублей

Приложение 9
к Решению Совета депутатов
Октябрьского внутригородского района
городского округа Самара
от «19» июня 2019г. №156

Приложение 14
Объем бюджетных ассигнований на финансовое обеспечение реализации муниципальных программ и ведомственных целевых программ по соответствующей каждой программе целевой статье расходов бюджета Октябрьского внутригородского района на 2019 год

тыс. рублей

Коды классификации расходов бюджета					Наименование программы, раздела, подраздела, целевой статьи и вида расходов	Сумма	
главного распорядителя средств бюджета	раздел	подраздел	целевая статья	вид расходов		Всего	в том числе средства вышестоящих бюджетов
1	2	3	4	5	6	7	8
941					Администрация Октябрьского внутригородского района городского округа Самара		
941					Муниципальная программа Октябрьского внутригородского района городского округа Самара Самарской области «Профилактика терроризма и экстремизма, минимизация последствий проявления терроризма и экстремизма в границах Октябрьского внутригородского района городского округа Самара Самарской области на 2017-2020 годы»	170,0	0,0
941	03				НАЦИОНАЛЬНАЯ БЕЗОПАСНОСТЬ И ПРАВООХРАНИТЕЛЬНАЯ ДЕЯТЕЛЬНОСТЬ	170,0	0,0
941	03	14			Другие вопросы в области национальной безопасности и правоохранительной деятельности	170,0	0,0
941	03	14	Б100000000		Муниципальная программа Октябрьского внутригородского района городского округа Самара Самарской области «Профилактика терроризма и экстремизма, минимизация последствий проявления терроризма и экстремизма в границах Октябрьского внутригородского района городского округа Самара Самарской области на 2017-2020 годы»	170,0	0,0
941	03	14	Б100000000	200	Закупка товаров, работ и услуг для обеспечения государственных (муниципальных) нужд	50,0	0,0
941	03	14	Б100000000	240	Иные закупки товаров, работ и услуг для обеспечения государственных (муниципальных) нужд	50,0	0,0
941	03	14	Б100000000	600	Предоставление субсидий бюджетным, автономным учреждениям и иным некоммерческим организациям	120,0	0,0
941	03	14	Б100000000	610	Субсидии бюджетным учреждениям	120,0	0,0
941					Муниципальная программа Октябрьского внутригородского района городского округа Самара Самарской области «Ремонт внутриквартальных, дворовых проездов, парковок, тротуаров, и пешеходных дорожек во внутриквартальных территориях Октябрьского внутригородского района городского округа Самара на 2018-2020 годы»	41 556,3	33 228,5
941	04				НАЦИОНАЛЬНАЯ ЭКОНОМИКА	41 556,3	33 228,5
941	04	09			Дорожное хозяйство (дорожные фонды)	41 556,3	33 228,5
941	04	09	Б400000000		Муниципальная программа Октябрьского внутригородского района городского округа Самара Самарской области «Ремонт внутриквартальных, дворовых проездов, парковок, тротуаров, и пешеходных дорожек во внутриквартальных территориях Октябрьского внутригородского района городского округа Самара на 2018-2020 годы»	41 556,3	33 228,5
941	04	09	Б400000000	200	Закупка товаров, работ и услуг для обеспечения государственных (муниципальных) нужд	41 556,3	33 228,5
941	04	09	Б400000000	240	Иные закупки товаров, работ и услуг для обеспечения государственных (муниципальных) нужд	41 556,3	33 228,5
941					Муниципальная программа Октябрьского внутригородского района городского округа Самара Самарской области «Формирование современной городской среды на территории Октябрьского внутригородского района городского округа Самара на 2018-2024 годы»	12 342,7	8 440,7
941	05				ЖИЛИЩНО-КОММУНАЛЬНОЕ ХОЗЯЙСТВО	12 342,7	8 440,7
941	05	03			Благоустройство	12 342,7	8 440,7

Официальное опубликование

941	05	03	Б300000000		Муниципальная программа Октябрьского внутригородского района городского округа Самара Самарской области «Формирование современной городской среды на территории Октябрьского внутригородского района городского округа Самара на 2018-2024 годы»	12 342,7	8 440,7
941	05	03	Б300000000	200	Закупка товаров, работ и услуг для обеспечения государственных (муниципальных) нужд	12 342,7	8 440,7
941	05	03	Б300000000	240	Иные закупки товаров, работ и услуг для обеспечения государственных (муниципальных) нужд	12 342,7	8 440,7
					Итого	54 069,0	41 669,2

Приложение 10
к Решению Совета депутатов
Октябрьского внутригородского района
городского округа Самара
от «19» июня 2019г. №156

941	05				ЖИЛИЩНО-КОММУНАЛЬНОЕ ХОЗЯЙСТВО	3 902,0	0,0	3 902,0	0,0
941	05	03			Благоустройство	3 902,0	0,0	3 902,0	0,0
941	05	03	Б300000000		Муниципальная программа Октябрьского внутригородского района городского округа Самара Самарской области «Формирование современной городской среды на территории Октябрьского внутригородского района городского округа Самара на 2018-2024 годы»	3 902,0	0,0	3 902,0	0,0
941	05	03	Б300000000	200	Закупка товаров, работ и услуг для обеспечения государственных (муниципальных) нужд	3 902,0	0,0	3 902,0	0,0
941	05	03	Б300000000	240	Иные закупки товаров, работ и услуг для обеспечения государственных (муниципальных) нужд	3 902,0	0,0	3 902,0	0,0
					ИТОГО	11 111,7	0,0	3 902,0	0,0

АДМИНИСТРАЦИЯ ГОРОДСКОГО ОКРУГА САМАРА
ПОСТАНОВЛЕНИЕ
от 19.06.2019 № 372

О признании утратившими силу отдельных муниципальных правовых актов городского округа Самара

В соответствии с Федеральным законом от 06.10.2003 № 131-ФЗ «Об общих принципах организации местного самоуправления в Российской Федерации», Федеральным законом от 29.12.2017 № 442-ФЗ «О внесении изменений в отдельные законодательные акты Российской Федерации», приказом Минтранса России от 26.10.2018 № 386 «Об утверждении Типовых правил пользования метрополитеном», Уставом городского округа Самара постановляю:

- Признать утратившими силу: постановление Главы городского округа Самара от 28.12.2007 № 1235 «Об утверждении Правил пользования Самарским метрополитеном»; постановление Администрации городского округа Самара от 06.08.2010 № 979 «О внесении изменения в приложение к постановлению Главы городского округа Самара от 28.12.2007 № 1235 «Об утверждении Правил пользования Самарским метрополитеном»; постановление Администрации городского округа Самара от 28.02.2013 № 128 «О внесении изменения в приложение к постановлению Главы городского округа Самара от 28.12.2007 № 1235 «Об утверждении Правил пользования Самарским метрополитеном»; постановление Администрации городского округа Самара от 05.05.2017 № 349 «О внесении изменений в постановление Главы городского округа Самара от 28.12.2007 № 1235 «Об утверждении Правил пользования Самарским метрополитеном».
- Настоящее постановление вступает в силу со дня его официального опубликования.
- Контроль за выполнением настоящего постановления возложить на заместителя главы городского округа – руководителя Департамента транспорта Администрации городского округа Самара Маркина С.И.

Глава городского округа
Е.В.Лапушкина

АДМИНИСТРАЦИЯ ГОРОДСКОГО ОКРУГА САМАРА
ПОСТАНОВЛЕНИЕ
от 14.06.2019 № 365

Об утверждении технического задания на разработку инвестиционной программы ООО «Самарские коммунальные системы» на 2019 – 2023 годы

В соответствии с Федеральным законом от 07.12.2011 № 416-ФЗ «О водоснабжении и водоотведении», постановлением Правительства Российской Федерации от 29.07.2013 № 641 «Об инвестиционных и производственных программах организаций, осуществляющих деятельность в сфере водоснабжения и водоотведения», постановлением Администрации городского округа Самара от 17.04.2019 № 235 «О заключении концессионного соглашения с обществом с ограниченной ответственностью «Самарские коммунальные системы» в отношении централизованных систем холодного водоснабжения и водоотведения, отдельных объектов таких систем муниципального образования городского округа Самара» постановляю:

- Утвердить техническое задание на разработку инвестиционной программы ООО «Самарские коммунальные системы» на 2019 – 2023 годы согласно приложению.
- Признать утратившим силу постановление Администрации городского округа Самара от 29.11.2012 № 1568 «Об утверждении технического задания на разработку инвестиционной программы ООО «Самарские коммунальные системы» по строительству, реконструкции и модернизации систем коммунального водоснабжения и водоотведения на 2013 – 2019 годы».
- Настоящее постановление вступает в силу со дня его принятия.
- Опубликовать настоящее постановление в средствах массовой информации.
- Контроль за выполнением настоящего постановления возложить на заместителя главы городского округа – руководителя Департамента городского хозяйства и экологии Администрации городского округа Самара Ивахина О.В.

Глава городского округа
Е.В.Лапушкина

ПРИЛОЖЕНИЕ
к постановлению Администрации
городского округа Самара
от 14.06.2019 № 365

Техническое задание
на разработку инвестиционной программы
ООО «Самарские коммунальные системы» на 2019 – 2023 годы
(далее – Техническое задание)

Техническое задание разработано в соответствии с Федеральным законом от 07.12.2011 № 416-ФЗ «О водоснабжении и водоотведении», постановлением Правительства Российской Федерации от 29.07.2013 № 641 «Об инвестиционных и производственных программах организаций, осуществляющих деятельность в сфере водоснабжения и водоотведения», приказом Министерства строительства и жилищно-коммунального хозяйства Российской Федерации от 04.04.2014 № 162/пр «Об утверждении перечня показателей надежности, качества, энергетической эффективности объектов централизованных систем горячего водоснабжения, холодного водоснабжения и (или) водоотведения, порядка и правил определения плановых значений и фактических значений таких показателей», схемой водоснабжения и водоотведения городского округа Самара, утвержденной постановлением Администрации городского округа Самара от 18.09.2017 № 18-пс, и включает в себя следующие приложения:

- Перечень объектов капитального строительства абонентов, которые необходимо подключить к централизованным системам водоснабжения и (или) водоотведения, с указанием мест расположения подключаемых объектов, нагрузок и сроков подключения приведен в приложении № 1 к Техническому заданию.
- Плановые значения показателей надежности, качества и энергетической эффективности объектов централизованных систем водоснабжения и (или) водоотведения приведены в приложении № 2 к Техническому заданию.
- Перечень мероприятий по строительству, модернизации и (или) реконструкции объектов централизованных систем водоснабжения и (или) водоотведения с указанием плановых значений показателей надежности, качества и энергетической эффективности объектов, которые должны быть достигнуты в результате реализации таких мероприятий, приведен в приложении № 3 к Техническому заданию.
- Перечень мероприятий по защите централизованных систем водоснабжения и (или) водоотведения и их отдельных объектов от угроз техногенного, природного характера и террористических актов, по предотвращению возникновения аварийных ситуаций, снижению риска и смягчению последствий чрезвычайных ситуаций приведен в приложении № 4 к Техническому заданию.
- Мероприятия по приведению качества питьевой воды в соответствие с установленными требованиями приведены в приложении № 5 к Техническому заданию.
- Мероприятия по снижению сбросов загрязняющих веществ, иных веществ и микроорганизмов приведены в приложении № 6 к Техническому заданию.

Заместитель главы городского округа –
руководитель Департамента городского хозяйства и экологии
Администрации городского округа Самара
О.В.Ивахин

ПРИЛОЖЕНИЕ № 1
к Техническому заданию

Перечень объектов капитального строительства абонентов, которые необходимо подключить к централизованным системам водоснабжения и (или) водоотведения

№ п/п	Наименование объекта с указанием места расположения	Подключаемая нагрузка, м3/сутки	Срок подключения, годы
1.	Территории, выделяемые для многодетных семей в районе Орлова Оврага, г.о. Самара, Кировский район	663,494	2019-2021
2.	Котельная БМК-175, расположенная по адресу: г.о. Самара, Куйбышевский район, пос.116 км	12000,0	2020
3.	Жилой дом повышенной этажности по адресу: г. о. Самара, Кировский район, ул. Советская/Черемшанская	370,6	2019-2020
4.	Многоквартирный жилой дом со встроенно-пристроенными нежилыми помещениями, расположенный по адресу: г. о. Самара, Ленинский район, в границах улиц Ленинской, Маяковского, Пушкина и Чкалова	521,0	2019-2020

Приложение 15
Объем бюджетных ассигнований на финансовое обеспечение реализации муниципальных программ и ведомственных целевых программ по соответствующей каждой программе целевой статье расходов бюджета Октябрьского внутригородского района на плановый период 2020 и 2021 годов

тыс. рублей

Коды классификации расходов бюджета					Наименование программы, раздела, подраздела, целевой статьи и вида расходов	Сумма			
главного порядка средств бюджета	раздел	подраздел	целевая статья	вид расходов		2020 год - всего	в том числе средства вышестоящих бюджетов	2021 год - всего	в том числе средства вышестоящих бюджетов
1	2	3	4	5	6	7	8	9	10
941					Администрация Октябрьского внутригородского района городского округа Самара				
941					Муниципальная программа Октябрьского внутригородского района городского округа Самара Самарской области «Профилактика терроризма и экстремизма, минимизация последствий проявления терроризма и экстремизма в границах Октябрьского внутригородского района городского округа Самара Самарской области на 2017-2020 годы»	170,0	0,0	0,0	0,0
941	03				НАЦИОНАЛЬНАЯ БЕЗОПАСНОСТЬ И ПРАВООХРАНИТЕЛЬНАЯ ДЕЯТЕЛЬНОСТЬ	170,0	0,0	0,0	0,0
941	03	14			Другие вопросы в области национальной безопасности и правоохранительной деятельности	170,0	0,0	0,0	0,0
941	03	14	Б100000000		Муниципальная программа Октябрьского внутригородского района городского округа Самара Самарской области «Профилактика терроризма и экстремизма, минимизация последствий проявления терроризма и экстремизма в границах Октябрьского внутригородского района городского округа Самара Самарской области на 2017-2020 годы»	170,0	0,0	0,0	0,0
941	03	14	Б100000000	200	Закупка товаров, работ и услуг для обеспечения государственных (муниципальных) нужд	50,0	0,0	0,0	0,0
941	03	14	Б100000000	240	Иные закупки товаров, работ и услуг для обеспечения государственных (муниципальных) нужд	50,0	0,0	0,0	0,0
941	03	14	Б100000000	600	Предоставление субсидий бюджетным, автономным учреждениям и иным некоммерческим организациям	120,0	0,0	0,0	0,0
941	03	14	Б100000000	610	Субсидии бюджетным учреждениям	120,0	0,0	0,0	0,0
941					Муниципальная программа Октябрьского внутригородского района городского округа Самара Самарской области «Ремонт внутриквартальных, дворовых проездов, парковок, тротуаров, и пешеходных дорожек во внутриквартальных территориях Октябрьского внутригородского района городского округа Самара на 2018-2020 годы»	7 039,7	0,0	0,0	0,0
941	04				НАЦИОНАЛЬНАЯ ЭКОНОМИКА	7 039,7	0,0	0,0	0,0
941	04	09			Дорожное хозяйство (дорожные фонды)	7 039,7	0,0	0,0	0,0
941	04	09	Б400000000		Муниципальная программа Октябрьского внутригородского района городского округа Самара Самарской области «Ремонт внутриквартальных, дворовых проездов, парковок, тротуаров, и пешеходных дорожек во внутриквартальных территориях Октябрьского внутригородского района городского округа Самара на 2018-2020 годы»	7 039,7	0,0	0,0	0,0
941	04	09	Б400000000	200	Закупка товаров, работ и услуг для обеспечения государственных (муниципальных) нужд	7 039,7	0,0	0,0	0,0
941	04	09	Б400000000	240	Иные закупки товаров, работ и услуг для обеспечения государственных (муниципальных) нужд	7 039,7	0,0	0,0	0,0
941					Муниципальная программа Октябрьского внутригородского района городского округа Самара Самарской области «Формирование современной городской среды на территории Октябрьского внутригородского района городского округа Самара на 2018-2024 годы»	3 902,0	0,0	3 902,0	0,0

Официальное опубликование

5.	Школа в границах ул. Лейтенанта Шмидта, Ново-Садовой, Северо-Восточной магистрали, левого берега реки Волга в Октябрьском районе г.о. Самара (строительство водовода Д-300мм, протяженность 1000 п.м)	112,11	2021
6.	Объект долевого строительства «Блок Б жилого комплекса в квартале 128 границ улиц Ленинской, Маяковского, Садовой, Чкалова», расположенного по адресу: ул. Садовая, д. 277-279, (строительство водовода Д-200 мм, протяженность 140 п.м)	130,45	2019
7.	Объект долевого строительства, расположенный по адресу: г.о. Самара, Красноглинский район, пос. Мехзавод, 3 квартал, д. 8. (строительство водовода Д-300 мм, протяженность 230 п.м)	107,3	2019
8.	Объект долевого строительства, расположенный по адресу: г.о. Самара, Кировский район, ул. Георгия Димитрова, 74	394,56	2019
9.	Объект долевого строительства, расположенный по адресу: г.о. Самара, Октябрьский район, ул. Советской Армии, 240, 240Б	236,93	2019
10.	Подключение социально-значимых объектов (школ, садики) в Кировском, Промышленном, Советском районах	113,5	2019-2023

ПРИЛОЖЕНИЕ № 2
к Техническому заданию

Плановые значения показателей надежности, качества и энергетической эффективности объектов централизованных систем водоснабжения и (или) водоотведения

1. Централизованная система водоснабжения

№ п/п	Наименование показателя	Плановое значение показателя				
		2019	2020	2021	2022	2023
1	2	3	4	5	6	7
1.1. Показатели качества питьевой воды						
1.	Доля проб питьевой воды, подаваемой с источников водоснабжения, водопроводных станций или иных объектов централизованной системы водоснабжения в распределительную водопроводную сеть, не соответствующих установленным требованиям, в общем объеме проб, отобранных по результатам производственного контроля качества питьевой воды, (% по годам)	3,7	3,7	3,7	3,7	3,7
2.	Доля проб питьевой воды в распределительной водопроводной сети, не соответствующих установленным требованиям, в общем объеме проб, отобранных по результатам производственного контроля качества питьевой воды, (% по годам)	4,7	4,7	4,7	4,7	4,7
1	2	3	4	5	6	7
1.2. Показатель надежности и бесперебойности холодного водоснабжения						
3.	Количество перерывов в подаче воды, зафиксированных в местах исполнения обязательств организацией, осуществляющей холодное водоснабжение, по подаче холодной воды, возникших в результате аварий, повреждений и иных технологических нарушений на объектах централизованной системы холодного водоснабжения, принадлежащих организации, осуществляющей холодное водоснабжение, в расчете на протяженность водопроводной сети в год, (ед/км по годам)	0,279	0,277	0,276	0,273	0,272
1.3. Показатели энергетической эффективности						
4.	Доля потерь воды в централизованных системах водоснабжения при транспортировке в общем объеме воды, поданной в водопроводную сеть, (%)	19,70	19,70	19,70	19,70	19,70
5.	Удельный расход электрической энергии, потребляемой в технологическом процессе подготовки питьевой воды, на единицу объема воды, отпускаемой в сеть, (кВт*час/куб.м)	0,326	0,336	0,346	0,349	0,334
6.	Удельный расход электрической энергии, потребляемой в технологическом процессе транспортировки питьевой воды, на единицу объема транспортируемой воды, (кВт*час/куб.м)	0,428	0,441	0,455	0,460	0,463

2. Централизованная система водоотведения

№ п/п	Наименование показателя	Плановое значение показателя				
		2019	2020	2021	2022	2023
1	2	3	4	5	6	7
2.1. Показатель надежности и бесперебойности водоотведения						
1.	Удельное количество аварий и засоров в расчете на протяженность канализационной сети в год, (ед/км)	4,820	4,802	4,749	4,674	4,655
2.2. Показатель качества очистки сточных вод						
2.	Доля сточных вод, не подвергающихся очистке в общем объеме сточных вод, сбрасываемых в централизованные общесплавные или бытовые системы водоотведения, (%)	0	0	0	0	0
3.	Доля поверхностных сточных вод, не подвергающихся очистке, в общем объеме поверхностных сточных вод, принимаемых в централизованную ливневую систему водоотведения, (%)	0	0	0	0	0
4.	Доля проб сточных вод, не соответствующих установленным нормативам допустимых сбросов, лимитам на сбросы, рассчитанная применительно к видам централизованных систем водоотведения отдельно для централизованной (бытовой) и централизованной ливневой систем водоотведения, (%)	30	30	30	30	25
1	2	3	4	5	6	7
2.3. Показатели энергетической эффективности						
5.	Удельный расход электрической энергии, потребляемой в технологическом процессе очистки сточных вод, на единицу объема очищаемых сточных вод, (кВт*час/куб.м)	0,190	0,190	0,214	0,214	0,215
6.	Удельный расход электрической энергии, потребляемой в технологическом процессе транспортировки сточных вод, на единицу объема транспортируемых сточных вод, (кВт*час/куб.м)	0,148	0,146	0,135	0,136	0,136

ПРИЛОЖЕНИЕ № 3
к Техническому заданию

Перечень мероприятий по строительству, модернизации и (или) реконструкции объектов централизованных систем водоснабжения и (или) водоотведения с указанием плановых значений показателей надежности, качества и энергетической эффективности объектов, которые должны быть достигнуты в результате реализации таких мероприятий

Система водоснабжения

№ п/п	Наименование объекта	Показатели надежности, качества и энергетической эффективности объектов	Год реализации мероприятия	Плановое значение показателя
1	2	3	4	5
	Водоснабжение			
	Техническое перевооружение и реконструкция объектов водоснабжения			
	Модернизация технологических процессов на сооружениях системы водоснабжения			

№ п/п	Наименование объекта	Показатели надежности, качества и энергетической эффективности объектов	Год реализации мероприятия	Плановое значение показателя
1	2	3	4	5
1.	Модернизация систем ввода реагента и контроля качества воды и водоподготовки на очистных сооружениях НФС-1	Повышение надёжности и качества услуг в соответствии с требованиями ГОСТ 27.002-89 «Надёжность в технике» и СанПиН 2.1.4.1074-01 «Питьевая вода. Гигиенические требования к качеству воды централизованных систем питьевого водоснабжения. Контроль качества»	2019-2020	-
2.	Техническое перевооружение системы дозирования и контроля расхода хлора на НФС-1	Повышение надёжности и качества услуг в соответствии с требованиями ГОСТ 27.002-89 «Надёжность в технике» и СанПиН 2.1.4.1074-01 «Питьевая вода. Гигиенические требования к качеству воды централизованных систем питьевого водоснабжения. Контроль качества»	2021	-
3.	Модернизация насосных станций 1-го подъема на НФС-1 с реконструкцией станции 1В, автоматизацией РУ-6кВ и установкой 2-х устройств ЧРП	Удельный расход электрической энергии, потребляемой в технологическом процессе подготовки питьевой воды на единицу объема воды, отпускаемой в сеть, (кВт*час/куб.м)	2021-2022	0,334
4.	Модернизация систем ввода реагента и контроля качества воды и водоподготовки на очистных сооружениях НФС-2	Повышение надёжности и качества услуг в соответствии с требованиями ГОСТ 27.002-89 «Надёжность в технике» и СанПиН 2.1.4.1074-01 «Питьевая вода. Гигиенические требования к качеству воды централизованных систем питьевого водоснабжения. Контроль качества»	2019-2020	-
5.	Техническое перевооружение системы дозирования и контроля расхода хлора на НФС-2	Повышение надёжности и качества услуг в соответствии с требованиями ГОСТ 27.002-89 «Надёжность в технике» и СанПиН 2.1.4.1074-01 «Питьевая вода. Гигиенические требования к качеству воды централизованных систем питьевого водоснабжения. Контроль качества»	2021	-
6.	Модернизация системы управления промывкой КО на НФС-2	Повышение надёжности и качества услуг в соответствии с требованиями ГОСТ 27.002-89 «Надёжность в технике» и СанПиН 2.1.4.1074-01 «Питьевая вода. Гигиенические требования к качеству воды централизованных систем питьевого водоснабжения. Контроль качества»	2019-2020	-
7.	Модернизация насосной станции 3-го подъема на НФС-2	Повышение надёжности и качества услуг в соответствии с требованиями ГОСТ 27.002-89 «Надёжность в технике». Развитие системы водоснабжения	2019-2020	-
8.	Модернизация станции обработки промывной воды после контактных осветлителей на НФС-2	Повышение надёжности и качества услуг в соответствии с требованиями ГОСТ 27.002-89 «Надёжность в технике». Развитие системы водоснабжения	2019-2020	-
9.	Реконструкция очистных сооружений ГВС	Повышение надёжности и качества услуг в соответствии с требованиями ГОСТ 27.002-89 «Надёжность в технике» и СанПиН 2.1.4.1074-01 «Питьевая вода. Гигиенические требования к качеству воды централизованных систем питьевого водоснабжения. Контроль качества»	2019-2020	-
10.	Реконструкция насосной станции 1 и 2 подъема ГВС	Удельный расход электрической энергии, потребляемой в технологическом процессе подготовки питьевой воды, на единицу объема воды, отпускаемой в сеть, (кВт*час/куб.м) Удельный расход электрической энергии, потребляемой в технологическом процессе транспортировки питьевой воды, на единицу объема транспортируемой воды (кВт*час/куб.м)	2019-2020	0,346 0,455
11.	Модернизация Линдовской насосной станции	Повышение надёжности и качества услуг в соответствии с требованиями ГОСТ 27.002-89 «Надёжность в технике»	2021-2022	-
12.	Проектирование и реконструкция (расширение) Линдовской водопроводной насосной станции со вспомогательными зданиями, сооружениями и инженерными сетями в г.о. Самара	Повышение надёжности и качества услуг в соответствии с требованиями ГОСТ 27.002-89 «Надёжность в технике». Развитие системы водоснабжения	2019-2023	-
13.	Модернизация системы дозирования и контроля расхода гипохлорита на НФС-3	Повышение надёжности и качества услуг в соответствии с требованиями ГОСТ 27.002-89 «Надёжность в технике» и СанПиН 2.1.4.1074-01 «Питьевая вода. Гигиенические требования к качеству воды централизованных систем питьевого водоснабжения. Контроль качества»	2019-2020	-
14.	Модернизация НС 2-го подъема и насосной станции перекачки сточных вод НФС-3	Повышение надёжности и качества услуг в соответствии с требованиями ГОСТ 27.002-89 «Надёжность в технике»	2019-2020	-
15.	Модернизация системы управления промывкой фильтров на НФС-3 в зависимости от пропуски контролируемого объема воды	Повышение надёжности и качества услуг в соответствии с требованиями ГОСТ 27.002-89 «Надёжность в технике» и СанПиН 2.1.4.1074-01 «Питьевая вода. Гигиенические требования к качеству воды централизованных систем питьевого водоснабжения. Контроль качества»	2021-2022	-
16.	Модернизация насосной станции и очистных сооружений Аэропорт-2 с передачей и приемом информации о работе в ЦДП и МДП НФС-3	Повышение надёжности и качества услуг в соответствии с требованиями ГОСТ 27.002-89 «Надёжность в технике»	2021-2022	-
17.	Техническое перевооружение площадки разгрузочной УВР	Повышение надёжности и качества услуг	2019-2022	-
18.	Реконструкция ПНС	Повышение надёжности и качества услуг в соответствии с требованиями ГОСТ 27.002-89 «Надёжность в технике». Развитие системы водоснабжения	2019-2020	-
19.	Техпереворужение котельных сооружений водоснабжения	Повышение надёжности и качества услуг	2019-2020	-
20.	Модернизация системы промывки скорых фильтров 6-й очереди НФС-1	Повышение надёжности и качества услуг в соответствии с требованиями ГОСТ 27.002-89 «Надёжность в технике» и СанПиН 2.1.4.1074-01 «Питьевая вода. Гигиенические требования к качеству воды централизованных систем питьевого водоснабжения. Контроль качества»	2021	-
Энергосбережение и повышение энергетической эффективности				
21.	Модернизация водовода № 11 по ул. Ташкентской от ул. Демократической до Московского шоссе	Повышение надёжности и качества услуг в соответствии с требованиями ГОСТ 27.002-89 «Надёжность в технике»	2023	-
Повышение надёжности и качества услуг, снижение аварийности и потерь				
22.	Установка автоматизированной запорной арматуры на сетях и сооружениях водоснабжения	Потери воды от отпуска в сеть, %	2019-2023	19,7
23.	Организация узлов измерения на водопроводных сетях и сооружениях	Потери воды от отпуска в сеть, %	2020-2023	19,7

Официальное опубликование

№ п/п	Наименование объекта	Показатели надежности, качества и энергетической эффективности объектов	Год реализации мероприятия	Плановое значение показателя
1	2	3	4	5
24.	Модернизация водопроводных сетей	Количество перерывов в подаче воды, зафиксированных в местах исполнения обязательств организацией, осуществляющей холодное водоснабжение, по подаче холодной воды, возникших в результате аварий, повреждений и иных технологических нарушений на объектах централизованного водоснабжения, принадлежащих организации, осуществляющей холодное водоснабжение, в расчёте на протяжённость водопроводной сети в год, (ед/км по годам)	2019-2023	0,272
		Потери воды от отпуска в сеть, %		19,7
		Развитие системы водоснабжения		-
25.	Доработка гидравлической модели	Количество перерывов в подаче воды, зафиксированных в местах исполнения обязательств организацией, осуществляющей холодное водоснабжение, по подаче холодной воды, возникших в результате аварий, повреждений и иных технологических нарушений на объектах централизованного водоснабжения, принадлежащих организации, осуществляющей холодное водоснабжение, в расчёте на протяжённость водопроводной сети в год, (ед/км по годам)	2019-2022	0,272
		Потери воды от отпуска в сеть, %		19,70
		Развитие системы водоснабжения		-
Реконструкция сооружений системы подготовки, подачи и распределения воды				
26.	Реконструкция насосной станции 2 подъема водозабора «Батайский» пос. Красная Глинка	Доля проб питьевой воды, подаваемой с источников водоснабжения, водопроводных станций или иных объектов централизованной системы водоснабжения в распределительную водопроводную сеть, не соответствующих установленным требованиям, в общем объеме проб, отобранных по результатам производственного контроля качества питьевой воды, %	2023	3,7
27.	Реконструкция систем водоснабжения пос. Красная Глинка (в т.ч. бурение новых скважин на водозаборе № 3 по ул. Батайской)	Доля проб питьевой воды, подаваемой с источников водоснабжения, водопроводных станций или иных объектов централизованной системы водоснабжения в распределительную водопроводную сеть, не соответствующих установленным требованиям, в общем объеме проб, отобранных по результатам производственного контроля качества питьевой воды, %	2022-2023	3,7
28.	Техническое перевооружение насосной станции II подъема Главного водозабора 5 квартала пос. Красная Глинка	Доля проб питьевой воды, подаваемой с источников водоснабжения, водопроводных станций или иных объектов централизованной системы водоснабжения в распределительную водопроводную сеть, не соответствующих установленным требованиям, в общем объеме проб, отобранных по результатам производственного контроля качества питьевой воды, %	2022-2023	3,7
29.	Модернизация аппаратной базы (УИТ)	Повышение надёжности и качества услуг в соответствии с требованиями ГОСТ 27.002-89 «Надёжность в технике». Развитие системы водоснабжения	2019-2023	-
Новое строительство				
Энергосбережение и повышение энергетической эффективности				
30.	Сооружения очистки и обезжелезивания осадка промывных вод после фильтров НФС-1	Удельный расход электрической энергии, потребляемой в технологическом процессе подготовки питьевой воды на единицу объема воды, отпускаемой в сеть, (кВт*час/куб.м)	2019-2022	0,334
31.	Организация узлов учета тепловой энергии	Повышение надёжности и качества услуг	2019-2020	-
Повышение надёжности и качества услуг, снижение аварийности и потерь				
32.	Проектирование и строительство двух водоводов Д=600 мм от НФС-2 до пос. Управленческий и сооружения на них	Удельный расход электрической энергии, потребляемой в технологическом процессе транспортировки питьевой воды, на единицу объема транспортируемой воды (кВт*час/куб.м)	2019-2023	0,327
		Удельный расход электрической энергии, потребляемой в технологическом процессе транспортировки питьевой воды, на единицу объема транспортируемой воды (кВт*час/куб.м)		0,457
		Доля проб питьевой воды, подаваемой с источников водоснабжения, водопроводных станций или иных объектов централизованной системы водоснабжения в распределительную водопроводную сеть, не соответствующих установленным требованиям, в общем объеме проб, отобранных по результатам производственного контроля качества питьевой воды		3,0
33.	Строительство сетей водоснабжения для повышения надежности качества услуг	Количество перерывов в подаче воды, зафиксированных в местах исполнения обязательств организацией, осуществляющей холодное водоснабжение, по подаче холодной воды, возникших в результате аварий, повреждений и иных технологических нарушений на объектах централизованного водоснабжения, принадлежащих организации, осуществляющей холодное водоснабжение, в расчёте на протяжённость водопроводной сети в год, (ед/км по годам)	2019-2023	0,272
34.	Водовод от НФС-3 до Кряжской развилки	Повышение надёжности и качества услуг. Развитие системы водоснабжения	2019-2022	-
Мероприятия по подключению объектов капстроительства к централизованной системе холодного водоснабжения				
35.	Строительство сетей водоснабжения для обеспечения мероприятий по подключению объектов капстроительства к системам водоснабжения	Повышение надёжности и качества услуг. Подключение объектов капстроительства к системам водоснабжения. Развитие системы водоснабжения	2019-2023	-
36.	Водовод с дюкером под р. Татьянкой в границах улиц Обувной и Караванной	Повышение надёжности и качества услуг. Подключение объектов капстроительства к системам водоснабжения	2021-2022	-
37.	Водовод по ул. Белорусской от завода Нефтемаш до ул. Обувной	Повышение надёжности и качества услуг. Подключение объектов капстроительства к системам водоснабжения	2022-2023	-
38.	Водовод по ул. Арзамасской, Смышляевскому шоссе, Бортмехаников, Чекистов в пос. Зубчаниновка Кировского р-на г.о. Самара	Повышение надёжности и качества услуг. Подключение объектов капстроительства к системам водоснабжения	2021-2022	-
39.	Водовод для застройки территории, выделяемых многодетным семьям в районе Орлова Оврага	Повышение надёжности и качества услуг. Подключение объектов капстроительства к системам водоснабжения. Развитие системы водоснабжения	2019-2021	-
40.	Водовод по ул. Набережной реки Самары в районе домов № 701-756	Повышение надёжности и качества услуг. Подключение объектов капстроительства к системам водоснабжения	2021-2022	-
41.	Водовод пос. Горелый Хутор	Повышение надёжности и качества услуг. Подключение объектов капстроительства к системам водоснабжения. Развитие системы водоснабжения	2019-2021	-
42.	Водопроводные сети до территории котельной по адресу: г.о. Самара, Куйбышевский район, пос. 116 км	Повышение надёжности и качества услуг. Подключение объектов капстроительства к системам водоснабжения	2020	-
Водопроводные сети для обеспечения мероприятий по подключению объектов капстроительства к системам водоснабжения				

№ п/п	Наименование объекта	Показатели надежности, качества и энергетической эффективности объектов	Год реализации мероприятия	Плановое значение показателя
1	2	3	4	5
43.	Жилой дом повышенной этажности по адресу: г. Самара, ул. Советская/ ул. Черемшанская. Наружные сети водоснабжения	Подключение объектов капитального строительства к системам водоснабжения	2019-2020	-
44.	Многоквартирный жилой дом со встроенно-пристроенными нежилыми помещениями, расположенный по адресу: г. Самара, Ленинский район, в границах улиц Ленинской, Маяковского, Пушкина и Чкалова. Наружные сети водоснабжения	Подключение объектов капитального строительства к системам водоснабжения	2019-2020	-
45.	Строительство школы в границах ул. лейтенанта Шмидта, Ново-Садовой, Северо-Восточной магистрали, левого берега реки Волга в Октябрьском районе г.о. Самара. Наружные сети водоснабжения	Подключение объектов капитального строительства к системам водоснабжения	2021	-
46.	Объект долевого строительства, расположенный по адресу: ул. Садовая, д. 277-279, «Блок Б жилого комплекса в квартале 128 в границах улиц Ленинской, Маяковского, Садовой, Чкалова». Наружные сети водоснабжения	Подключение объектов капитального строительства к системам водоснабжения	2019	-
47.	Объект долевого строительства, расположенный по адресу: пос. Мехзавод, 3 квартал, д. 8. Наружные сети водоснабжения	Подключение объектов капитального строительства к системам водоснабжения	2019	-
48.	Объект долевого строительства по адресу: ул. Георгия Димитрова, д. 74. Наружные сети водоснабжения	Подключение объектов капитального строительства к системам водоснабжения	2019	-
49.	Объект долевого строительства по адресу: ул. Советской Армии, 240, 240Б. Наружные сети водоснабжения	Подключение объектов капитального строительства к системам водоснабжения	2019	-
50.	Подключение социально-значимых объектов (школ, садики и т.п.) к сетям водоснабжения	Подключение объектов капитального строительства к системам водоснабжения	2019-2020	-
51.	Реконструкция ул. лейтенанта Шмидта от Октябрьского спуска до ул. Ново-Садовой (вынос сетей водоснабжения)	Повышение надёжности и качества услуг	2019-2020	-
52.	Мероприятия по предписаниям надзорных органов	Обеспечение состояния объектов водоснабжения и их функционирования в соответствии с требованиями федерального законодательства в сфере водоснабжения и водоотведения	2019-2023	-
Водоотведение				
Техническое перевооружение и реконструкция объектов водоотведения				
Модернизация технологических процессов на сооружениях системы водоотведения				
53.	Реконструкция КНС	Удельный расход электрической энергии, потребляемой в технологическом процессе транспортировки сточных вод, на единицу объема транспортируемых сточных вод (кВт*час/куб.м)	2019	0,146
54.	Реконструкция КНС-13 с установкой 2-х устройств ЧРП	Удельный расход электрической энергии, потребляемой в технологическом процессе транспортировки сточных вод, на единицу объема транспортируемых сточных вод (кВт*час/куб.м)	2019-2020	0,135
55.	Модернизация системы замеров уровня и расхода сырого осадка в первичных отстойниках с выводом данных в МДП ГОКС	Повышение надёжности и качества услуг в соответствии с требованиями ГОСТ 27.002-89 «Надёжность в технике»	2019-2020	-
56.	Модернизация системы включения гидроэлеваторов в зависимости от уровня накопленного песка в песколовках ГОКС	Повышение надёжности и качества услуг в соответствии с требованиями ГОСТ 27.002-89 «Надёжность в технике»	2019-2020	-
57.	Модернизация системы измерения и удаления избыточного ила на 1 и 2 очереди участка биологической очистки ГОКС	Повышение надёжности и качества услуг в соответствии с требованиями ГОСТ 27.002-89 «Надёжность в технике»	2019-2020	-
58.	Система дробления мусора на НА № 3 и № 4 иловой насосной станции № 1 ГОКС	Повышение надёжности и качества услуг в соответствии с требованиями ГОСТ 27.002-89 «Надёжность в технике»	2019-2020	-
59.	Реконструкция системы удаления сырого осадка избыточного ила со строительством буферного накопительного резервуара на ГОКС	Повышение надёжности и качества услуг в соответствии с требованиями ГОСТ 27.002-89 «Надёжность в технике»	2021-2023	-
60.	Модернизация системы удаления сырого осадка и избыточного ила с установкой устройства дробления мусора ГОКС	Повышение надёжности и качества услуг в соответствии с требованиями ГОСТ 27.002-89 «Надёжность в технике»	2019-2020	-
61.	Модернизация системы удаления уплотненного ила в накопительный резервуар из илоуплотнителей ГОКС	Повышение надёжности и качества услуг в соответствии с требованиями ГОСТ 27.002-89 «Надёжность в технике»	2019-2020	-
62.	Техническое перевооружение котельных сооружений водоотведения	Повышение надёжности и качества услуг	2019-2020	-
Повышение надёжности и качества услуг, снижение аварийности и потерь				
63.	Сооружения доочистки. Реконструкция комплекса биологической доочистки сточных вод от биогенных элементов г.о. Самара производительностью 640,0 тыс.м3/сут	Доля проб сточных вод, не соответствующих установленным нормативам допустимых сбросов, лимитам на сбросы для централизованной общесплавной или (бытовой) системы водоотведения	2019-2022	25,0

Официальное опубликование

№ п/п	Наименование объекта	Показатели надежности, качества и энергетической эффективности объектов	Год реализации мероприятия	Плановое значение показателя
1	2	3	4	5
64.	Реконструкция комплекса механической очистки сточных вод ГОКС со строительством зданий решеток и песковых бункеров	Доля проб сточных вод, не соответствующих установленным нормативам допустимых сбросов, лимитам на сбросы для централизованной общесплавной или (бытовой) системы водоотведения	2019-2020	30,0
65.	Реконструкция сооружений биологической очистки	Доля проб сточных вод, не соответствующих установленным нормативам допустимых сбросов, лимитам на сбросы для централизованной общесплавной или (бытовой) системы водоотведения	2019-2022	25,0
66.	Реконструкция сооружений доочистки (ПИР)	Доля проб сточных вод, не соответствующих установленным нормативам допустимых сбросов, лимитам на сбросы для централизованной общесплавной или (бытовой) системы водоотведения	2019-2020	30,0
67.	Реконструкция сетей водоотведения, в т.ч. илловодов	Удельное количество аварий и засоров в расчете на протяженность канализационной сети в год, (ед/км)	2019-2023	4,159
Реконструкция сооружений системы водоотведения воды				
68.	Реконструкция станции УФ-обеззараживания очищенных сточных вод на ГОКС	Доля проб сточных вод, не соответствующих установленным нормативам допустимых сбросов, лимитам на сбросы для централизованной общесплавной или (бытовой) системы водоотведения	2020	30,0
Новое строительство				
Повышение надёжности и качества услуг, снижение аварийности и потерь				
69.	Строительство напорного коллектора в Куйбышевском районе от КНС-1 и КНС-2 до ГОКС	Повышение надёжности и качества услуг	2019-2023	-
Мероприятия по подключению объектов капстроительства к централизованной системе водоотведения				
70.	Строительство сетей водоотведения для обеспечения мероприятий по подключению объектов капитального строительства к системам водоотведения	Повышение надёжности и качества услуг. Подключение объектов капитального строительства к системам водоотведения	2019-2021	-
71.	Канализационная линия с врезкой во внутриквартальные сети водоотведения по адресу: пос. Кирзавод б, д. 23, 24, Куйбышевский район	Повышение надёжности и качества услуг. Подключение объектов капитального строительства к системам водоотведения	2019-2020	-
72.	Канализационные сети от напорного коллектора по Новокуйбышевскому шоссе до территории котельной по адресу: г.о. Самара, Куйбышевский район, пос. 116 км	Повышение надёжности и качества услуг. Подключение объектов капитального строительства к системам водоотведения	2020	-
73.	Канализационные сети для застройки территорий, выделяемых многодетным семьям в районе Орлова Оврага	Повышение надёжности и качества услуг. Подключение объектов капитального строительства к системам водоотведения	2019-2020	-
74.	Канализационные сети для обеспечения мероприятий по подключению объектов капитального строительства к системам водоотведения	Повышение надёжности и качества услуг. Подключение объектов капитального строительства к системам водоотведения	2019-2021	-
75.	Жилый дом повышенной этажности по адресу: г. Самара, ул. Советская/ ул. Черемшанская. Наружные сети водоотведения	Подключение объектов капитального строительства к системам водоотведения	2019-2020	-
76.	Многоквартирный жилой дом со встроенно-пристроенными нежилыми помещениями, расположенный по адресу: г. Самара, Ленинский район, в границах улиц Ленинской, Маяковского, Пушкина и Чкалова. Наружные сети водоотведения	Подключение объектов капитального строительства к системам водоотведения	2019-2020	-
77.	Строительство школы в границах ул. лейтенанта Шмидта, Ново-Садовой, Северо-Восточной магистрали, левого берега реки Волги в Октябрьском районе г.о. Самара	Подключение объектов капитального строительства к системам водоотведения	2021	-
78.	Объект долевого строительства, расположенный по адресу: ул. Садовая, д. 277-279, «Блок Б» жилого комплекса в квартале 128 в границах улиц Ленинской, Маяковского, Садовой, Чкалова». Наружные сети водоотведения	Подключение объектов капитального строительства к системам водоотведения	2019	-
79.	Объект долевого строительства, расположенный по адресу: пос. Мехзавод, 3 квартал, д. 8. Наружные сети водоотведения	Подключение объектов капитального строительства к системам водоотведения	2019	-
80.	Объект долевого строительства, по адресу: ул. Георгия Димитрова, 74. Наружные сети водоотведения	Подключение объектов капитального строительства к системам водоотведения	2019	-
81.	Подключение социально-значимых объектов (школ, садики и т.п.) к сетям водоотведения	Подключение объектов капитального строительства к системам водоотведения	2019-2020	-
82.	Реконструкция ул. лейтенанта Шмидта от Октябрьского спуска до ул. Ново-Садовой (вынос сетей водоотведения)	Повышение надёжности и качества услуг	2019-2020	-
83.	Мероприятия по предписаниям надзорных органов	Обеспечение состояния объектов водоотведения и их функционирования в соответствии с требованиями федерального законодательства в сфере водоснабжения и водоотведения	2019-2023	-

ПРИЛОЖЕНИЕ № 4
к Техническому заданию

Перечень мероприятий по защите централизованных систем водоснабжения и (или) водоотведения и их отдельных объектов от угроз техногенного, природного характера и террористических актов, по предотвращению возникновения аварийных ситуаций, снижению риска и смягчению последствий чрезвычайных ситуаций

1. Централизованная система водоснабжения

- 1.1. Техническое перевооружение системы дозирования и контроля расхода хлора на насосной станции НФС-1.
- 1.2. Техническое перевооружение системы дозирования и контроля расхода хлора на насосной станции НФС-2.
- 1.3. Модернизация системы дозирования и контроля расхода гипохлорита на насосной станции НФС-3.
- 1.4. Техническое перевооружение площадки разгрузочной УВР.
- 1.5. Техническое перевооружение котельных сооружений водоснабжения.
- 1.6. Проектирование и строительство двух водоводов Д=600 мм от НФС-2 до пос. Управленческий и сооружений на них.

2. Централизованная система водоотведения

- 2.1. Реконструкция станции УФ-обеззараживания очищенных сточных вод на ГОКС.
- 2.2. Строительство напорного коллектора в Куйбышевском районе от КНС-1 и КНС-2 до ГОКС.
- 2.3. Техническое перевооружение котельных сооружений водоотведения.

ПРИЛОЖЕНИЕ № 5
к Техническому заданию

Мероприятия по приведению качества питьевой воды в соответствие с установленными требованиями

1. Проектирование и строительство двух водоводов Д=600 мм от НФС-2 до пос. Управленческий и сооружений на них.
2. Реконструкция насосной станции 2-го подъема водозабора «Батайский» пос. Красная Глинка.
3. Реконструкция систем водоснабжения пос. Красная Глинка (в том числе бурение новых скважин на водозаборе № 3 по ул. Батайской).
4. Техническое перевооружение НС 2-го подъема Главного водозабора 5 квартала пос. Красная Глинка.

ПРИЛОЖЕНИЕ № 6
к Техническому заданию

Мероприятия по снижению сбросов загрязняющих веществ, иных веществ и микроорганизмов

1. Реконструкция комплекса механической очистки сточных вод ГОКС со строительством зданий решеток и песковых бункеров.
2. Реконструкция станции УФ-обеззараживания очищенных сточных вод на ГОКС.

АДМИНИСТРАЦИЯ ГОРОДСКОГО ОКРУГА САМАРА
ПОСТАНОВЛЕНИЕ
от 19.06.2019 № 373

О внесении изменений в постановление Администрации городского округа Самара от 14.03.2014 № 283 «Об утверждении схемы размещения рекламных конструкций на территории городского округа Самара»

В соответствии с Федеральным законом от 06.10.2003 № 131-ФЗ «Об общих принципах организации местного самоуправления в Российской Федерации», Федеральным законом от 13.03.2006 № 38-ФЗ «О рекламе», постановлением Правительства Самарской области от 29.11.2013 № 712 «О Порядке согласования схем размещения рекламных конструкций в муниципальных районах и городских округах Самарской области», Уставом городского округа Самара, постановлением Администрации городского округа Самара от 16.02.2015 № 133 «Об утверждении Порядка внесения изменений в схему размещения рекламных конструкций на территории городского округа Самара», постановлением Администрации городского округа Самара от 14.08.2012 № 1075 «Об утверждении основных требований к средствам наружной рекламы и информации на территории городского округа Самара и признании утратившими силу отдельных муниципальных правовых актов» в целях организации контроля за процессом формирования внешнего архитектурного облика сложившейся застройки городского округа Самара и определения мест размещения рекламных конструкций на земельных участках независимо от форм собственности, а также на зданиях или ином недвижимом имуществе, находящемся в собственности Самарской области и городского округа Самара, типов и видов рекламных конструкций, установка которых допускается на данных местах, постановляю:

1. Внести в постановление Администрации городского округа Самара от 14.03.2014 № 283 «Об утверждении схемы размещения рекламных конструкций на территории городского округа Самара» (далее – постановление) следующие изменения:

- 1.1. Пункт 4 постановления изложить в следующей редакции:
«4. Контроль за выполнением настоящего постановления возложить на первого заместителя главы городского округа Самара Василенко В.А.».
- 1.2. В приложении к постановлению:
1.2.1. Схематическое изображение фрагментов на карте городского округа Самара изложить в редакции согласно приложению к настоящему постановлению.
1.2.2. Фрагменты 29, 41, 42, 43, 47, 61, 116, 146, 171, 208, 209, 214, 216, 234, 244, 249, 251, 254, 263, 265, 278, 286, 292, 307, 382, 397, 414, 440, 447, 459, 461, 462, 475 изложить в редакции согласно приложению к настоящему постановлению.
1.2.3. Дополнить фрагментами 488 – 491 согласно приложению к настоящему постановлению.
1.2.4. Таблицу координат рекламных конструкций дополнить строками в редакции согласно приложению к настоящему постановлению.
1.2.5. Требования к фундаментам рекламных конструкций изложить в редакции согласно приложению к настоящему постановлению.
1.2.6. В Адресной программе размещения рекламных конструкций:
1.2.6.1. Пункты 36, 40, 44 – 46, 48, 59, 63, 64, 73, 76, 85, 86, 89 – 91, 94 – 96, 100, 101, 105, 109, 118 – 124, 130, 132, 136 – 141, 150, 153, 156, 163, 166 изложить в редакции пунктов 1 – 43 согласно приложению к настоящему постановлению.
1.2.6.2. Пункт 170 исключить.
1.2.6.3. Пункты 171, 197, 202, 237, 244, 249, 250, 314, 348, 352, 422, 473, 474, 501, 510 изложить в редакции пунктов 45 – 59 согласно приложению к настоящему постановлению.
1.2.6.4. Пункт 514 исключить.
1.2.6.5. Пункт 516 изложить в редакции пункта 61 согласно приложению к настоящему постановлению.
1.2.6.6. Пункт 517 исключить.
1.2.6.7. Пункты 524, 533, 542, 578, 579, 595, 599, 601, 603, 625, 626, 636 изложить в редакции пунктов 63 – 74 согласно приложению к настоящему постановлению.
1.2.6.8. Пункт 676 исключить.
1.2.6.9. Пункты 683, 684, 689, 703, 712, 716, 863, 864, 867, 878, 917, 950, 955, 956, 962, 966, 968, 970, 971, 975, 978, 1025, 1094, 1102, 1121, 1125, 1139, 1148, 1150, 1159, 1188, 1190, 1197, 1199 изложить в редакции пунктов 76 – 109 согласно приложению к настоящему постановлению.
1.2.6.10. Пункт 1211 исключить.
1.2.6.11. Пункты 1230, 1243, 1250, 1257, 1261, 1274, 1277, 1297, 1309, 1311, 1332, 1347, 1348, 1351, 1355, 1357, 1378 изложить в редакции пунктов 111 – 127 согласно приложению к настоящему постановлению.
1.2.6.12. Пункт 1400 исключить.
1.2.6.13. Пункты 1537, 1538, 1546, 1548, 1549, 1554, 1567, 1578, 1581, 1678, 1713, 1749, 1761, 1763, 1765, 1768, 1769, 1786, 1787, 1790, 1794, 1801, 1807, 1809, 1861, 1876, 1928, 1932, 1940, 1941, 1958 изложить в редакции пунктов 129 – 159 согласно приложению к настоящему постановлению.
1.2.6.14. Пункт 1959 исключить.
1.2.6.15. Пункты 1972, 2000, 2014, 2094, 2155, 2165, 2166, 2168, 2180, 2187, 2188, 2191, 2192, 2202, 2204 – 2206, 2208, 2225, 2233, 2262, 2331, 2347, 2395, 2399, 2401, 2404, 2406, 2414, 2420, 2427, 2438, 2442, 2444, 2464, 2466, 2469, 2470, 2479, 2496 изложить в редакции пунктов 161 – 200 согласно приложению к настоящему постановлению.
1.2.6.16. Пункт 2503 исключить.
1.2.6.17. Пункты 2526, 2528, 2529, 2531, 2536, 2539, 2544, 2547, 2549, 2551, 2553, 2556, 2572, 2583, 2584, 2588, 2589, 2596, 2629, 2631, 2636, 2640, 2643, 2644, 2646, 2652, 2653, 2655, 2657 – 2661, 2689 изложить в редакции пунктов 202 – 235 согласно приложению к настоящему постановлению.
1.2.6.18. Пункты 2696, 2697 исключить.
1.2.6.19. Пункты 2723, 2733 – 2735, 2741 изложить в редакции пунктов 238 – 242 согласно приложению к настоящему постановлению.
1.2.6.20. Пункт 2770 исключить.
1.2.6.21. Пункты 2771, 2772 изложить в редакции пунктов 244, 245 согласно приложению к настоящему постановлению.
1.2.6.22. Пункты 2773, 2774 исключить.
1.2.6.23. Пункт 2775 изложить в редакции пункта 248 согласно приложению к настоящему постановлению.
1.2.6.24. Пункты 2776 – 2778 исключить.
1.2.6.25. Пункты 2779, 2780 изложить в редакции пунктов 252, 253 согласно приложению к настоящему постановлению.
1.2.6.26. Пункт 2781 исключить.
1.2.6.27. Пункт 2782 изложить в редакции пункта 255 согласно приложению к настоящему постановлению.
1.2.6.28. Пункты 2783 – 2785 исключить.
1.2.6.29. Пункты 2786 – 2788 изложить в редакции пунктов 259 – 261 согласно приложению к настоящему постановлению.
1.2.6.30. Пункт 2789 исключить.
1.2.6.31. Пункт 2790 изложить в редакции пункта 263 согласно приложению к настоящему постановлению.
1.2.6.32. Пункт 2791 исключить.
1.2.6.33. Пункты 2792 – 2795, 2843 – 2849 изложить в редакции пунктов 265 – 275 согласно приложению к настоящему постановлению.
1.2.6.34. Дополнить пунктами 2850 – 2926 в редакции пунктов 276 – 352 согласно приложению к настоящему постановлению.
2. Настоящее постановление вступает в силу со дня его официального опубликования.
3. Управлению информации и аналитики Аппарата Администрации городского округа Самара обеспечить размещение настоящего постановления на сайте Администрации городского округа Самара в информационно-телекоммуникационной сети Интернет.
4. Контроль за выполнением настоящего постановления возложить на первого заместителя главы городского округа Самара Василенко В.А.

Глава городского округа
Е.В.Лапушкина

Официальное опубликование

СОГЛАСОВАНО:
 Министр имущественных отношений
 Самарской области
 С.И.Черепанов
 2019 г.




ПРИЛОЖЕНИЕ
 к постановлению Администрации
 городского округа Самара
 от 19.06.2019 № 373

ИЗМЕНЕНИЯ В СХЕМУ РАЗМЕЩЕНИЯ РЕКЛАМНЫХ КОНСТРУКЦИЙ НА ТЕРРИТОРИИ ГОРОДСКОГО ОКРУГА САМАРА



г.о. Самара
 2019

ИЗМЕНЕНИЯ В СХЕМУ РАЗМЕЩЕНИЯ РЕКЛАМНЫХ КОНСТРУКЦИЙ НА ТЕРРИТОРИИ ГОРОДСКОГО ОКРУГА САМАРА


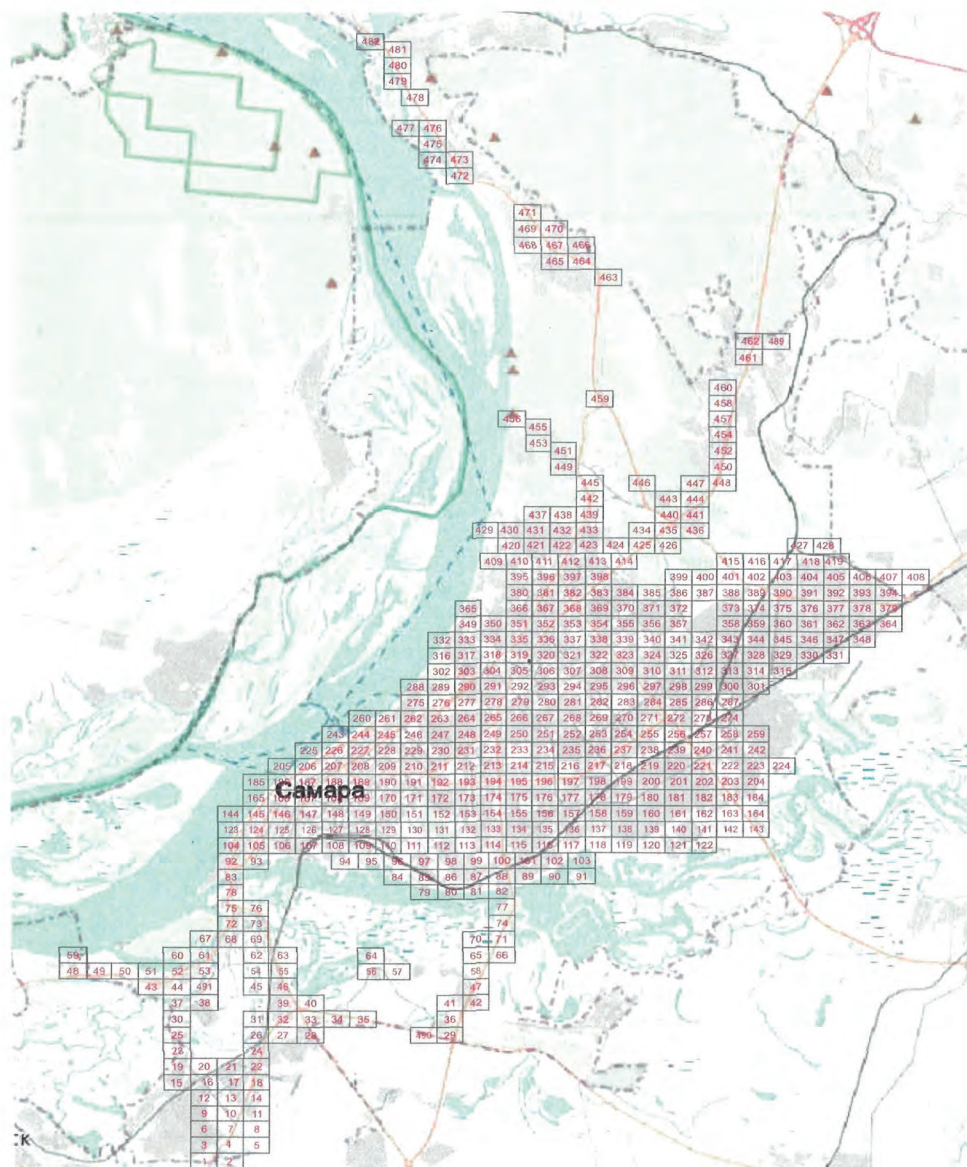


N - Номер фрагмента



Официальное опубликование

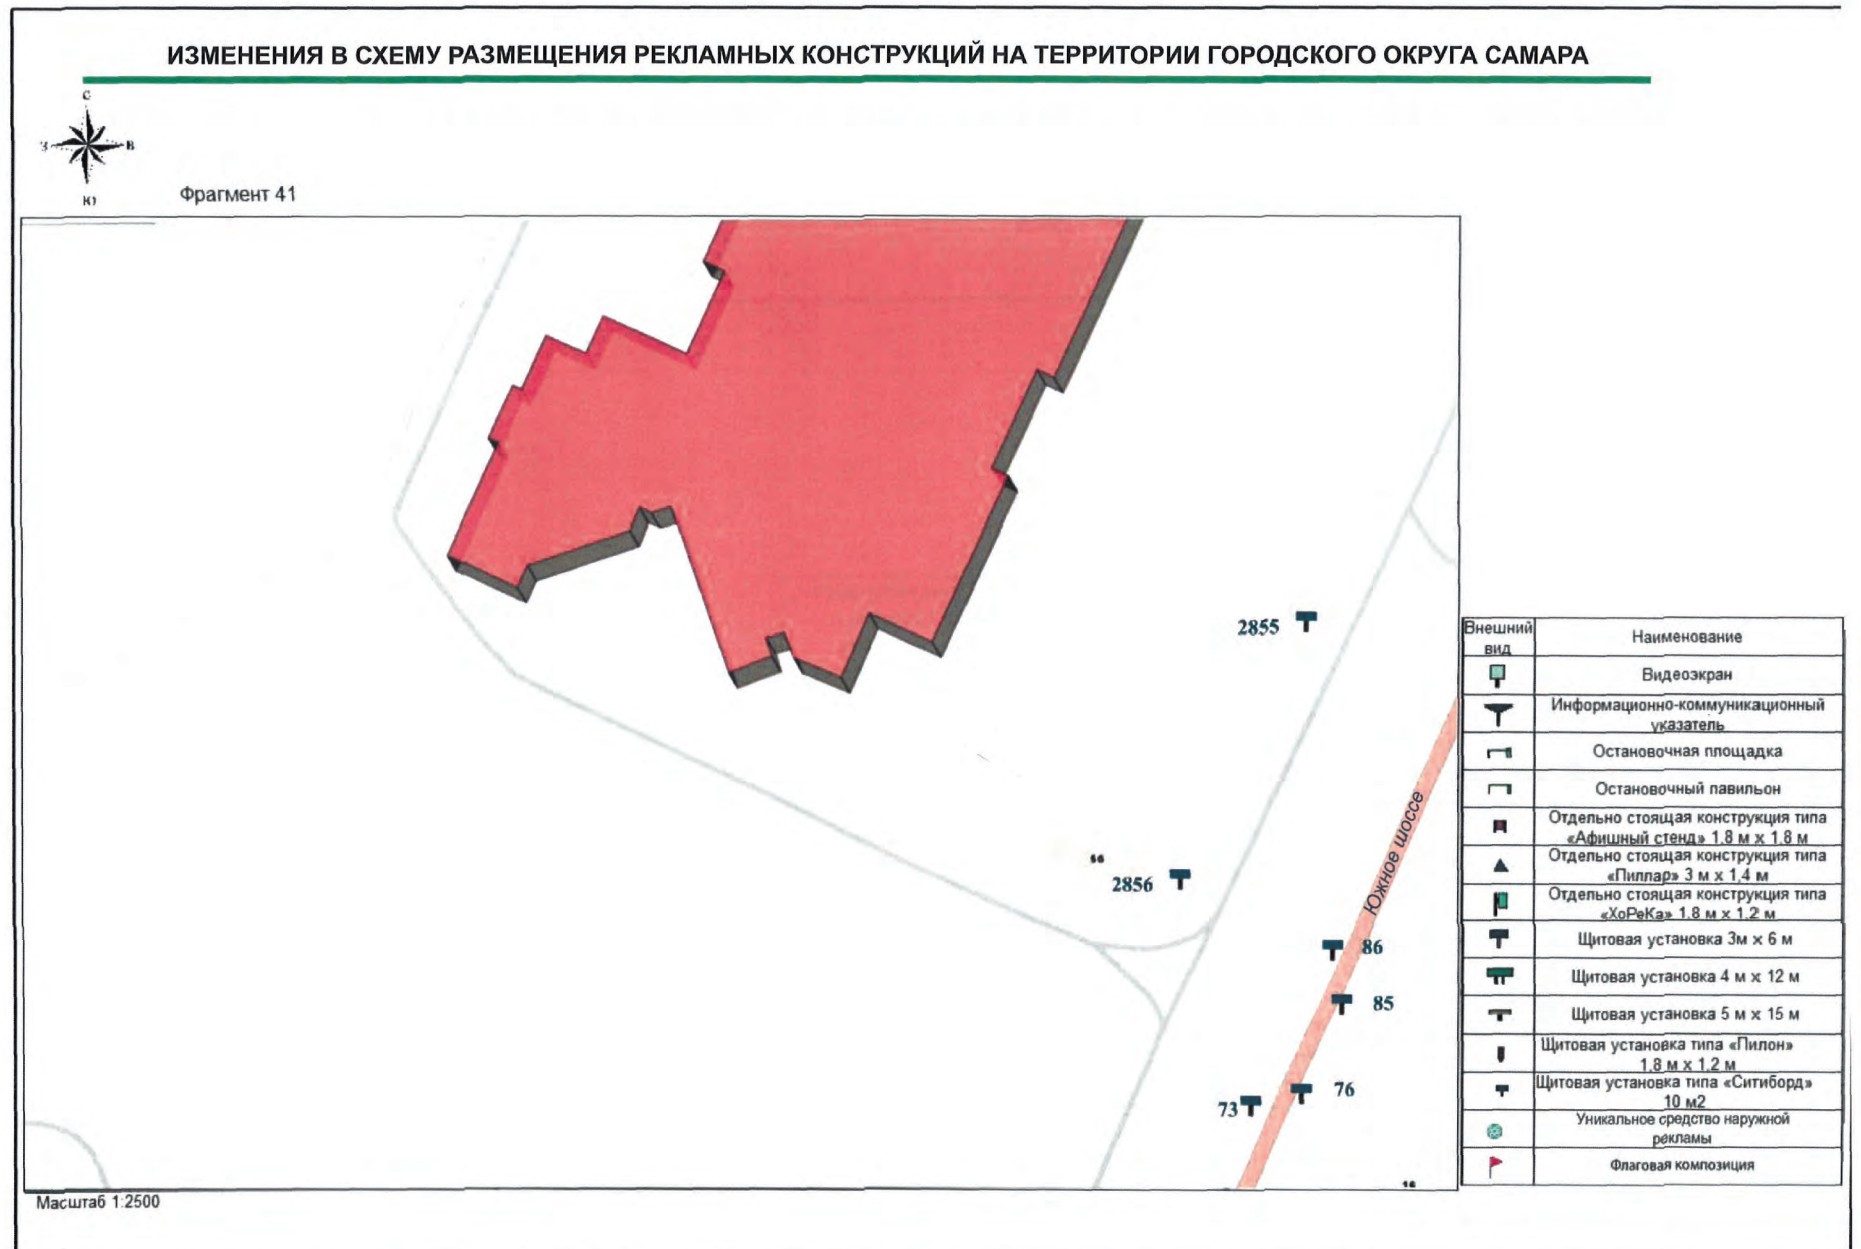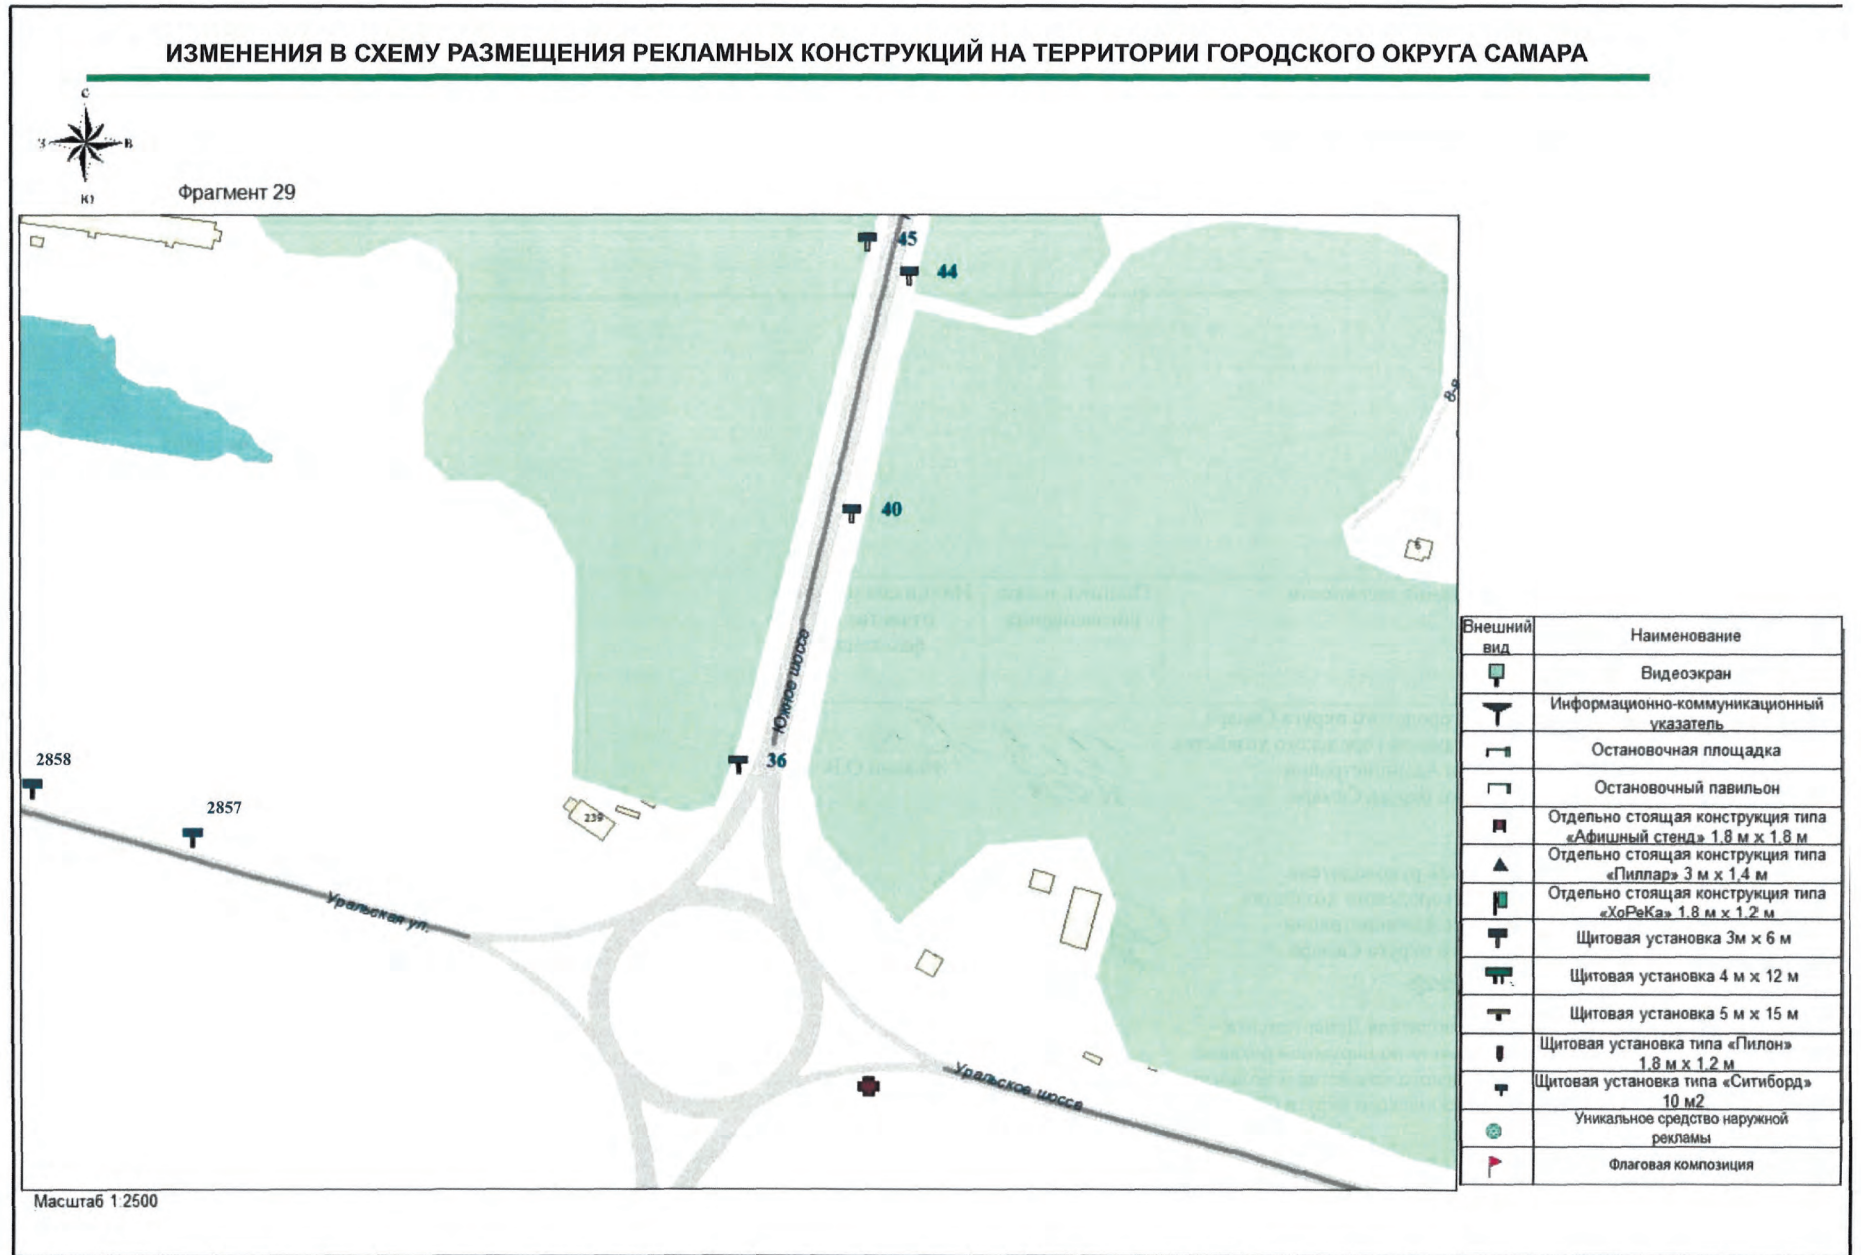



Официальное опубликование

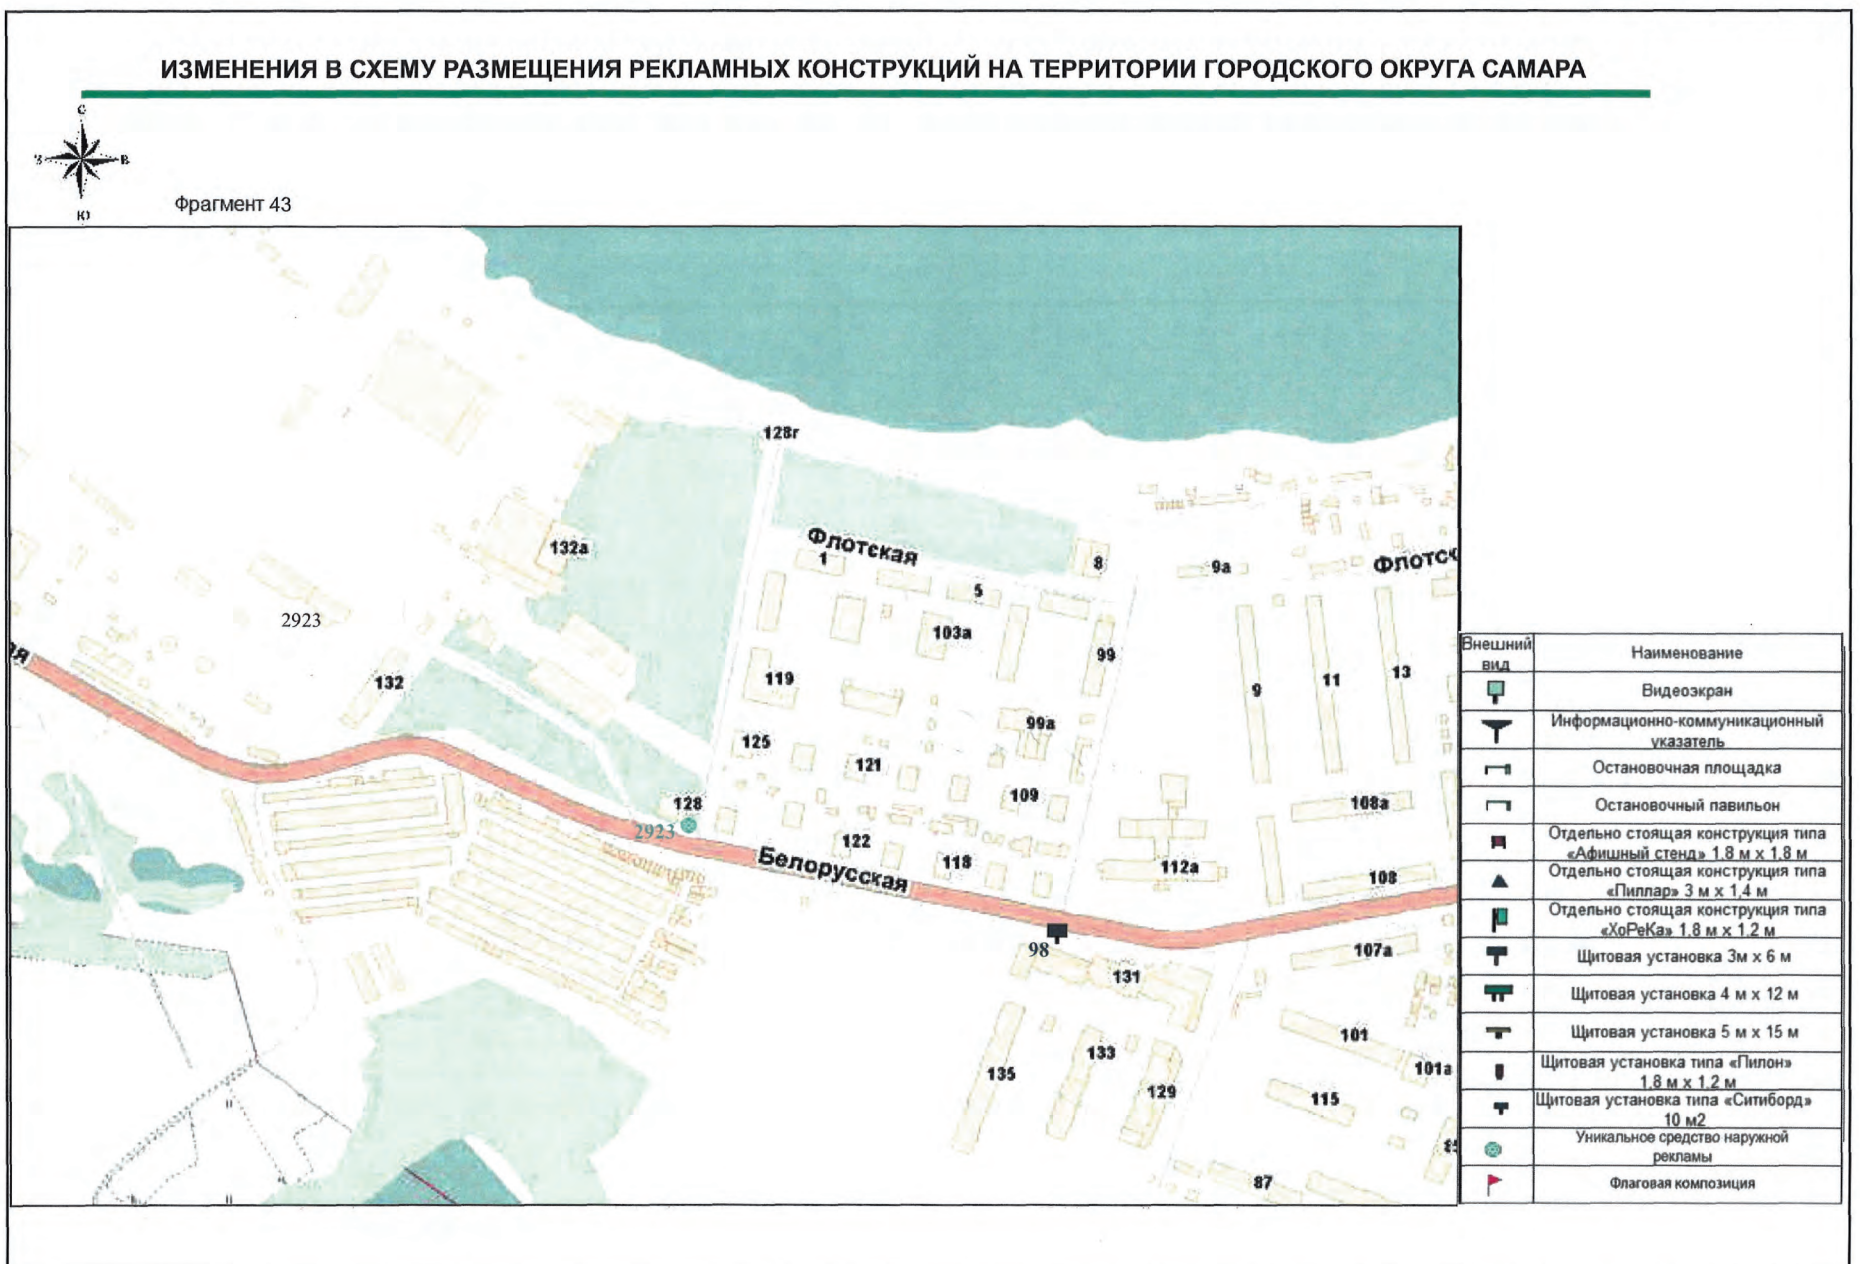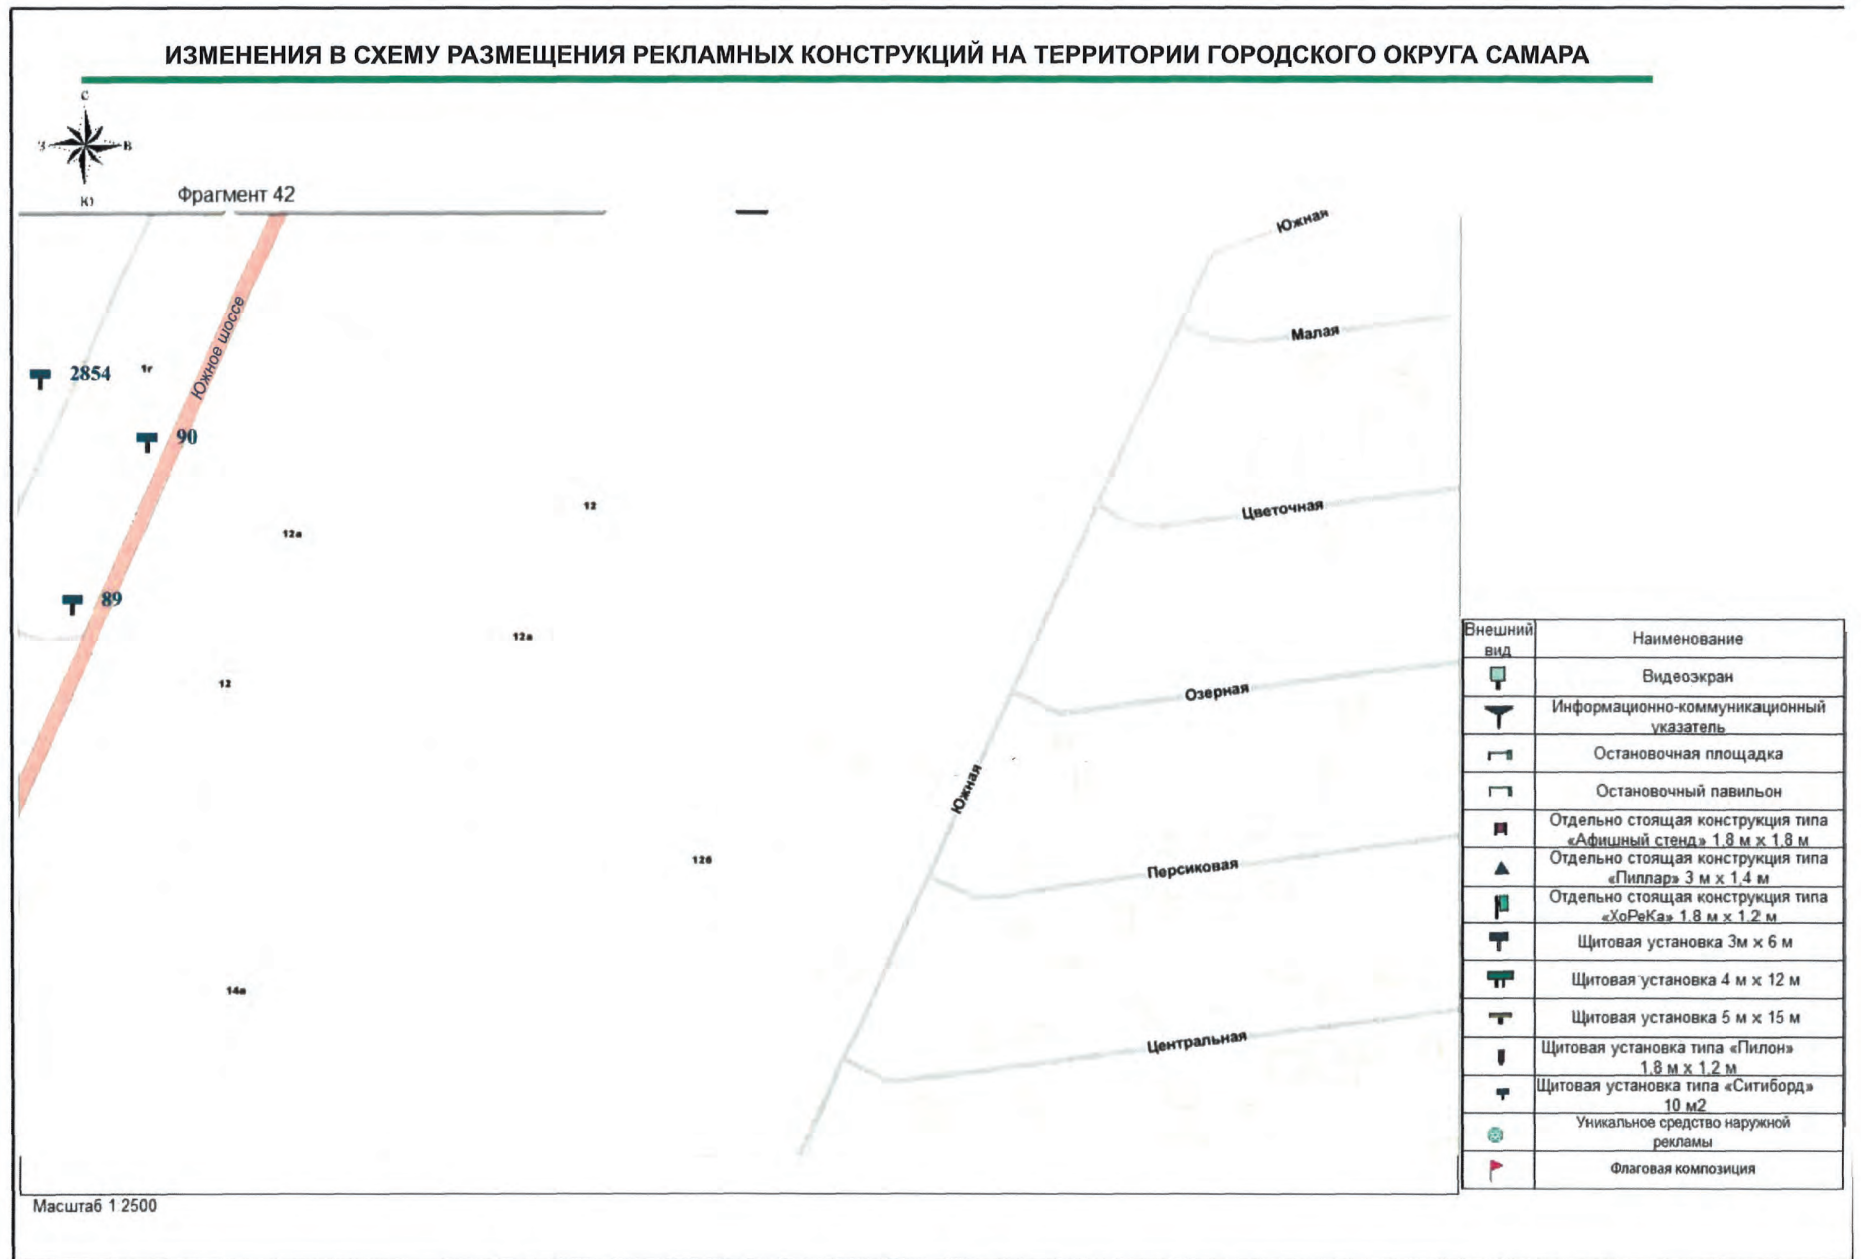



Официальное опубликование

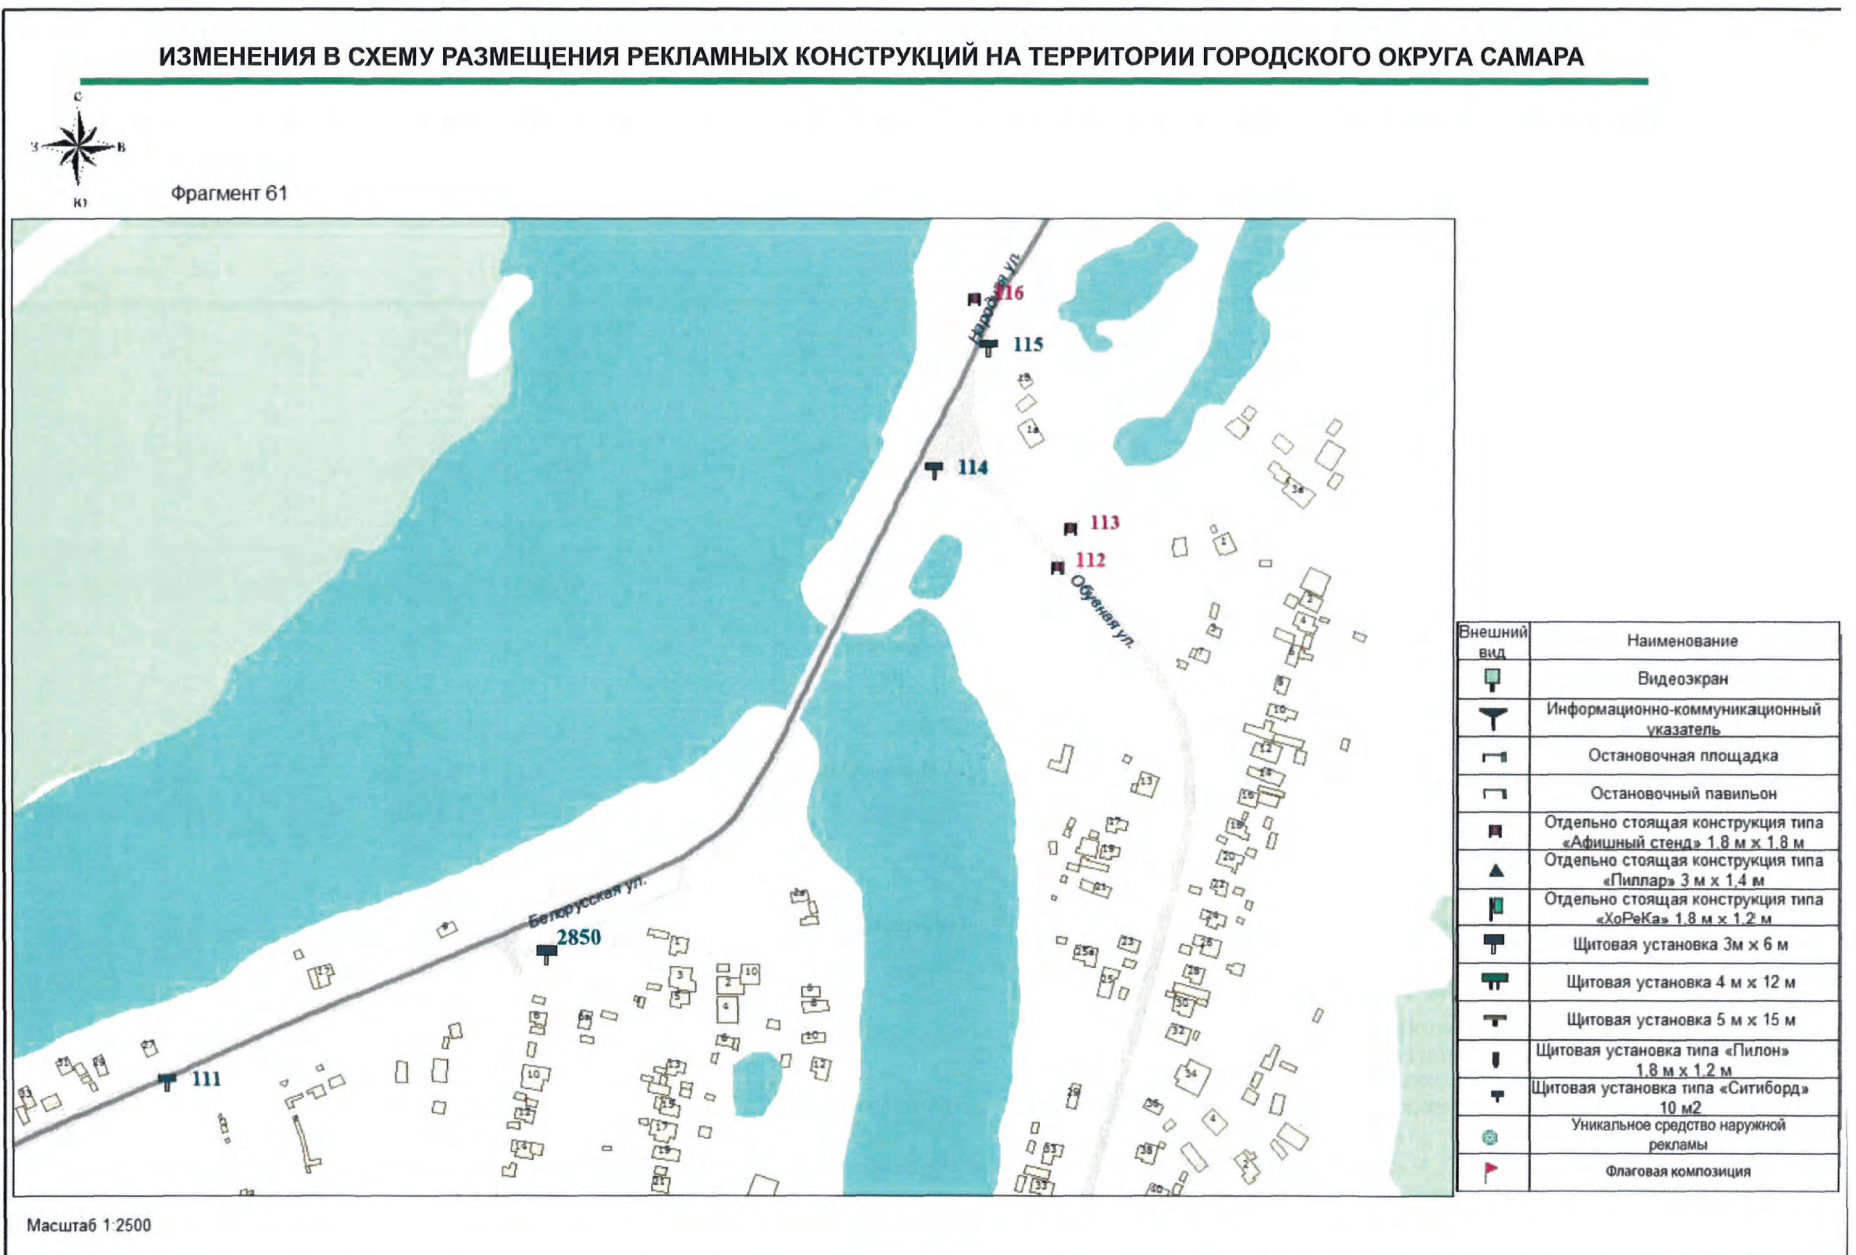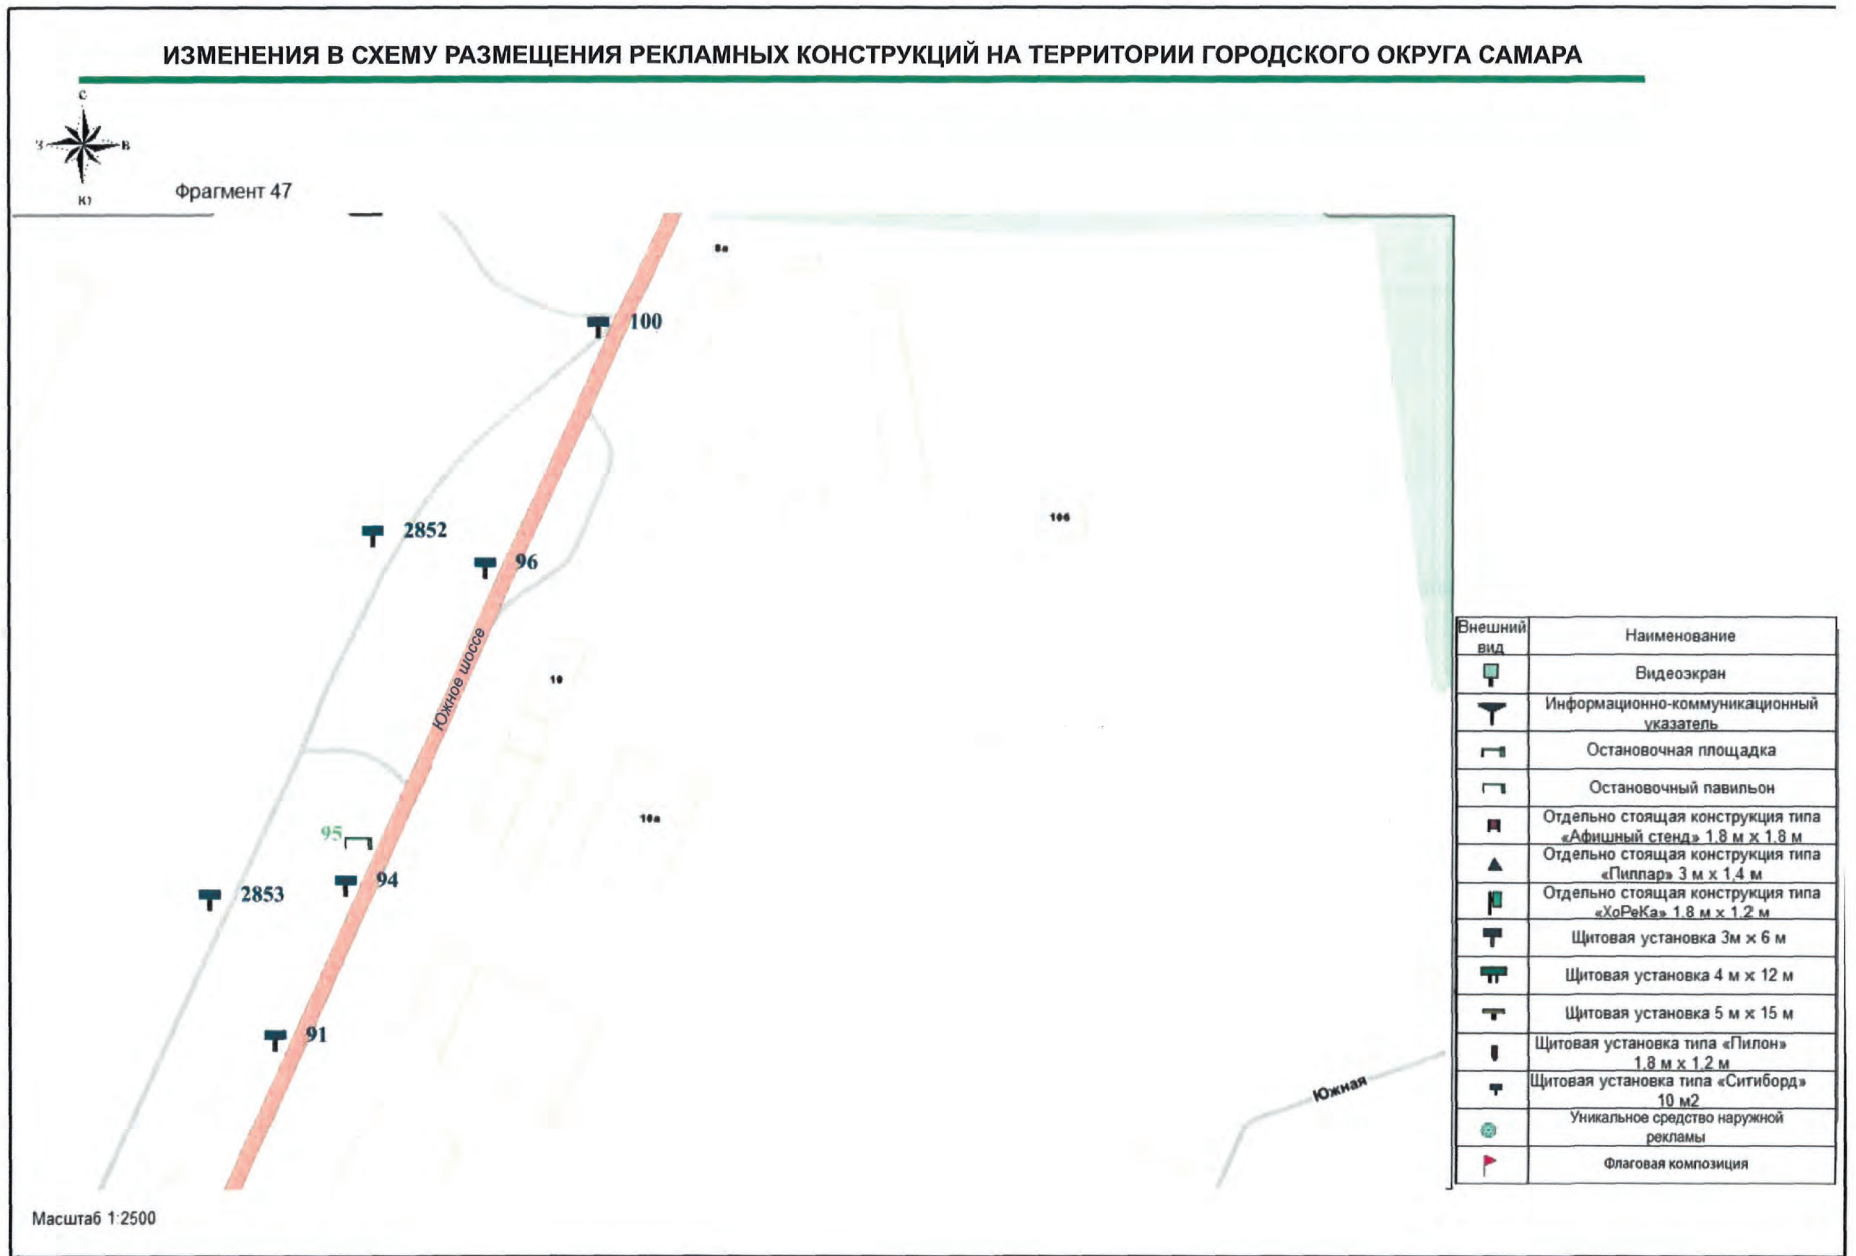



Официальное опубликование

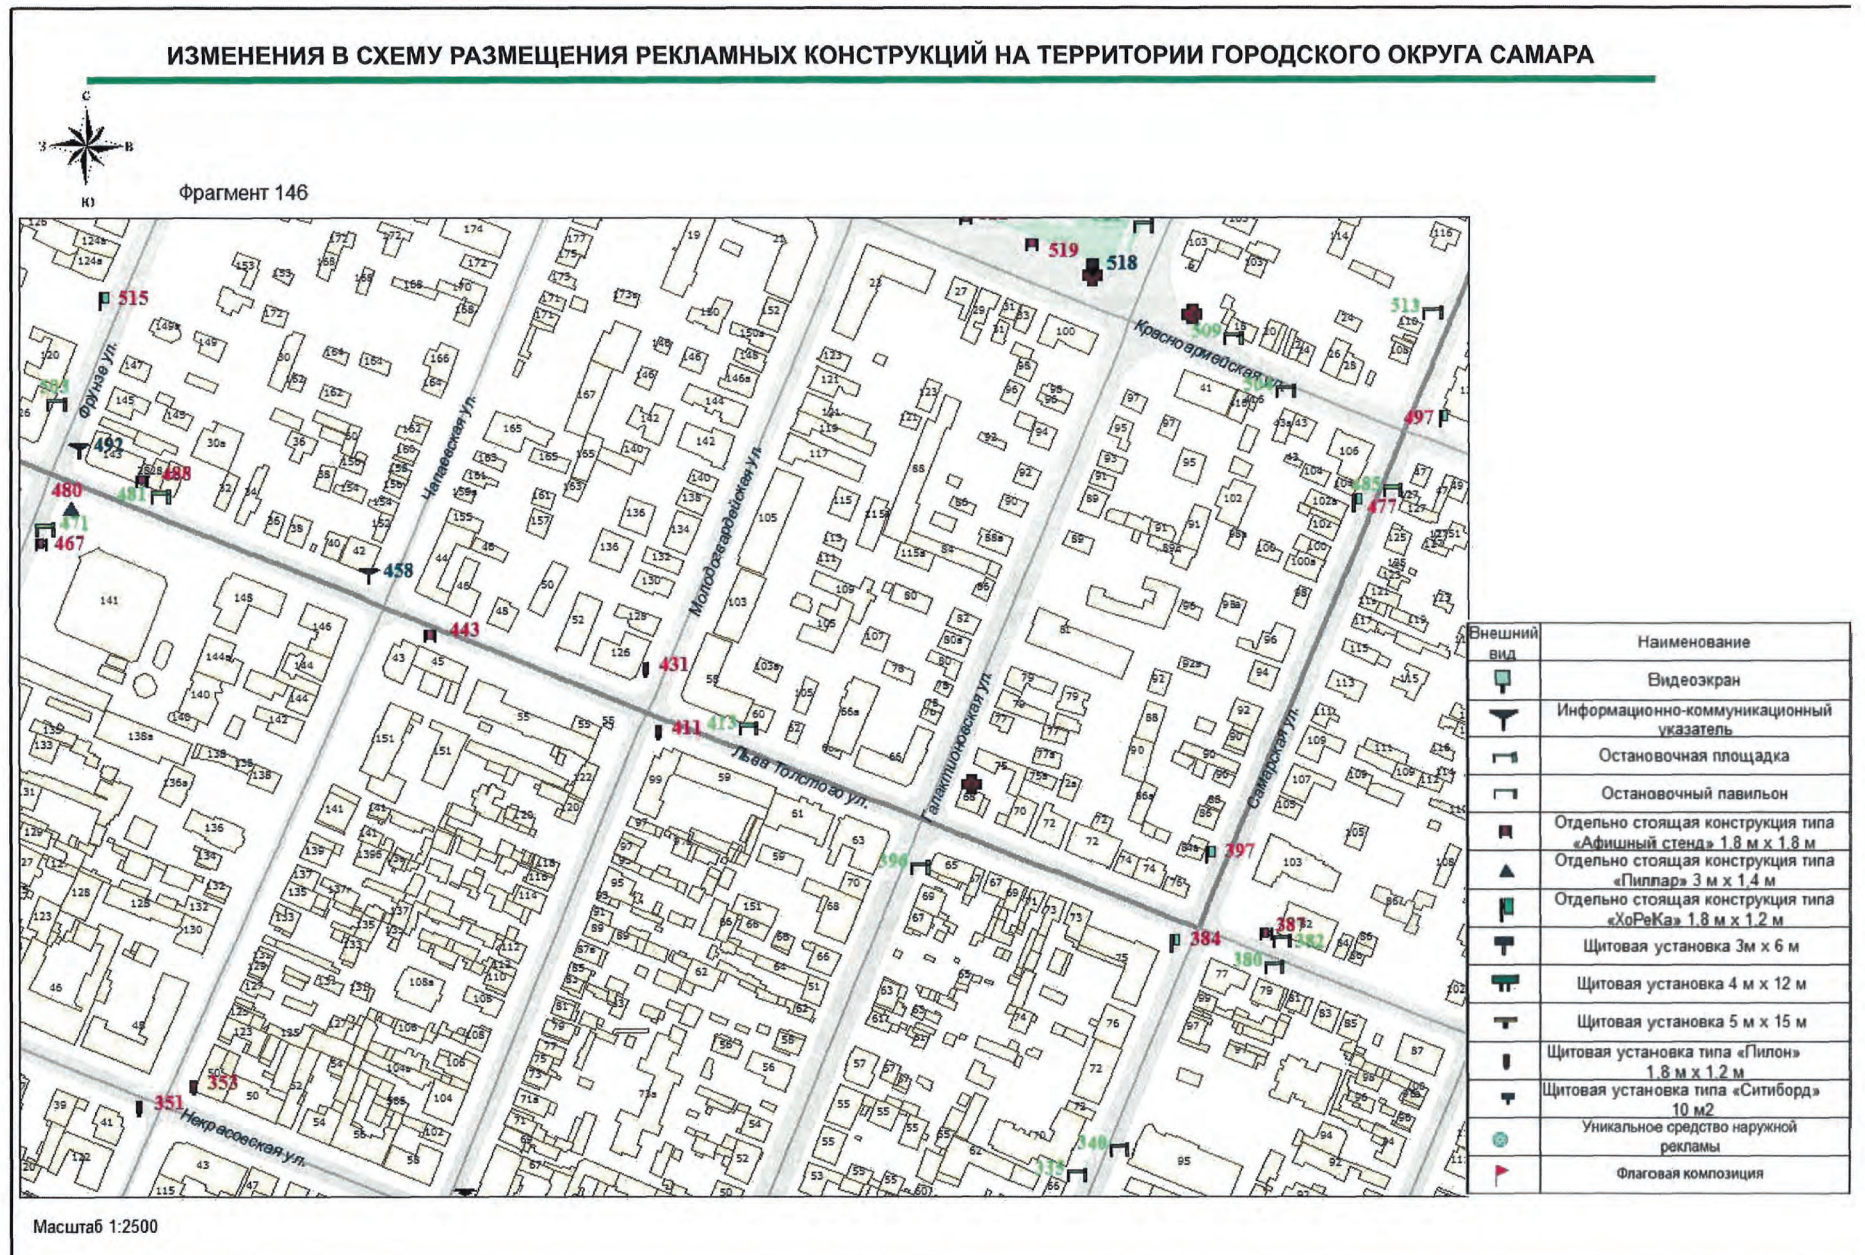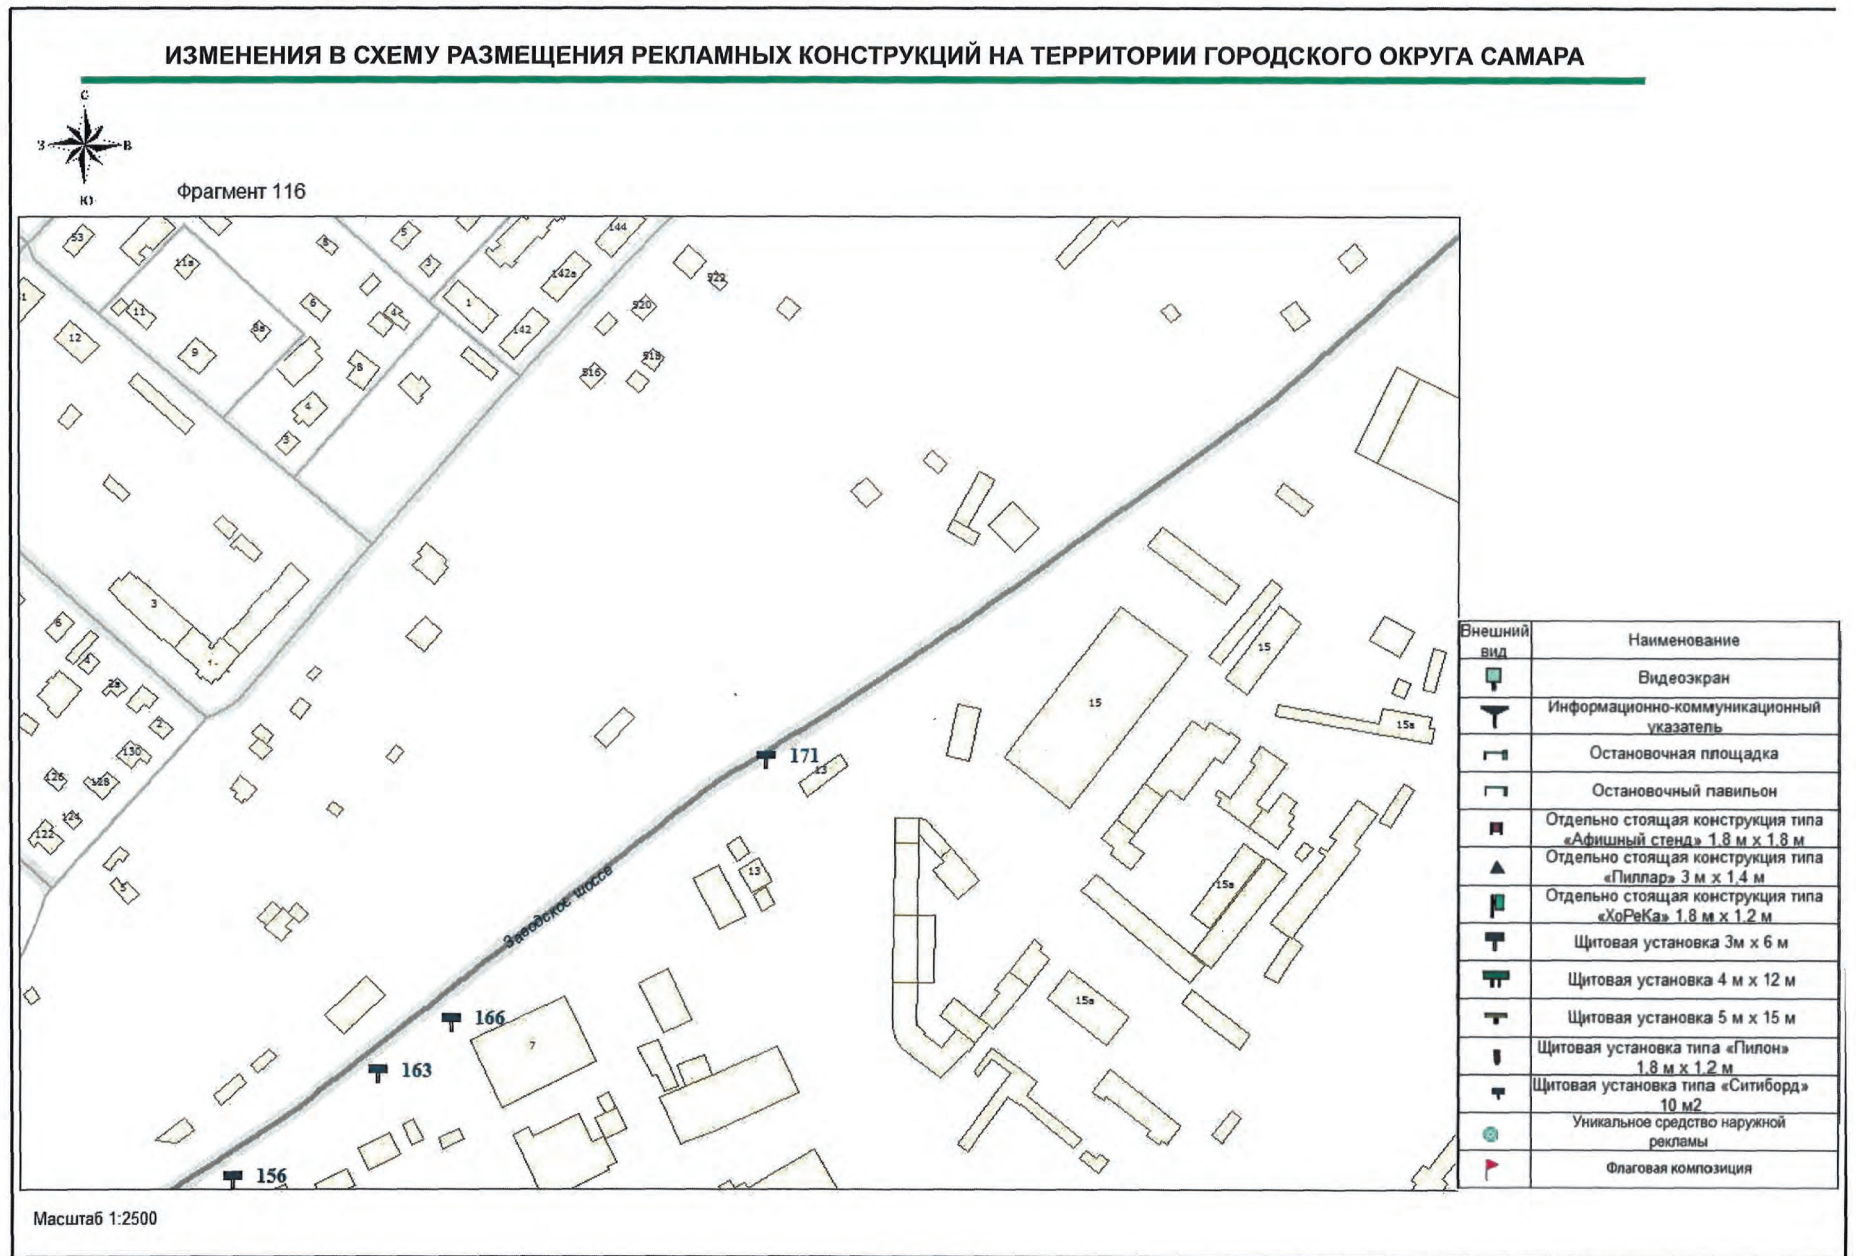


Официальное опубликование

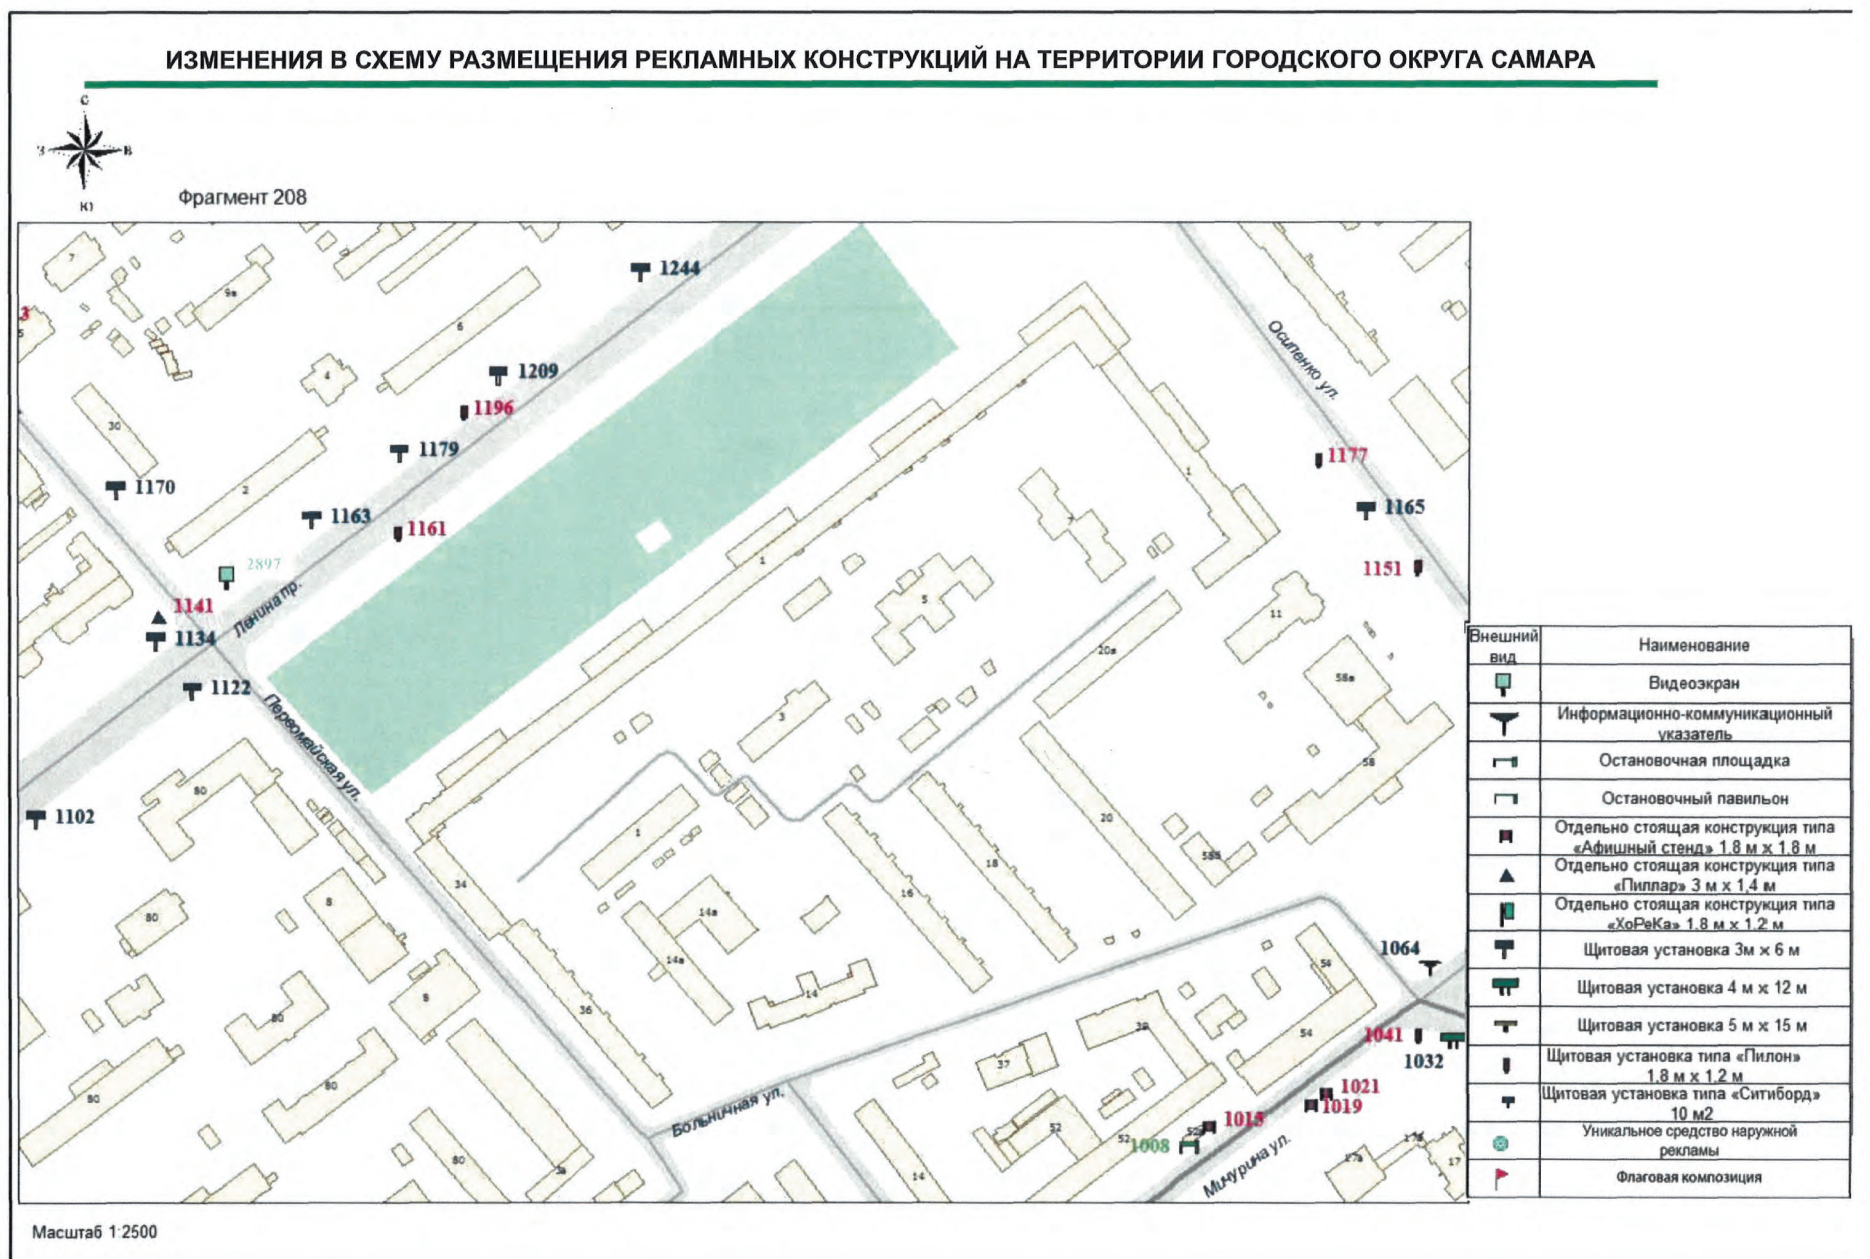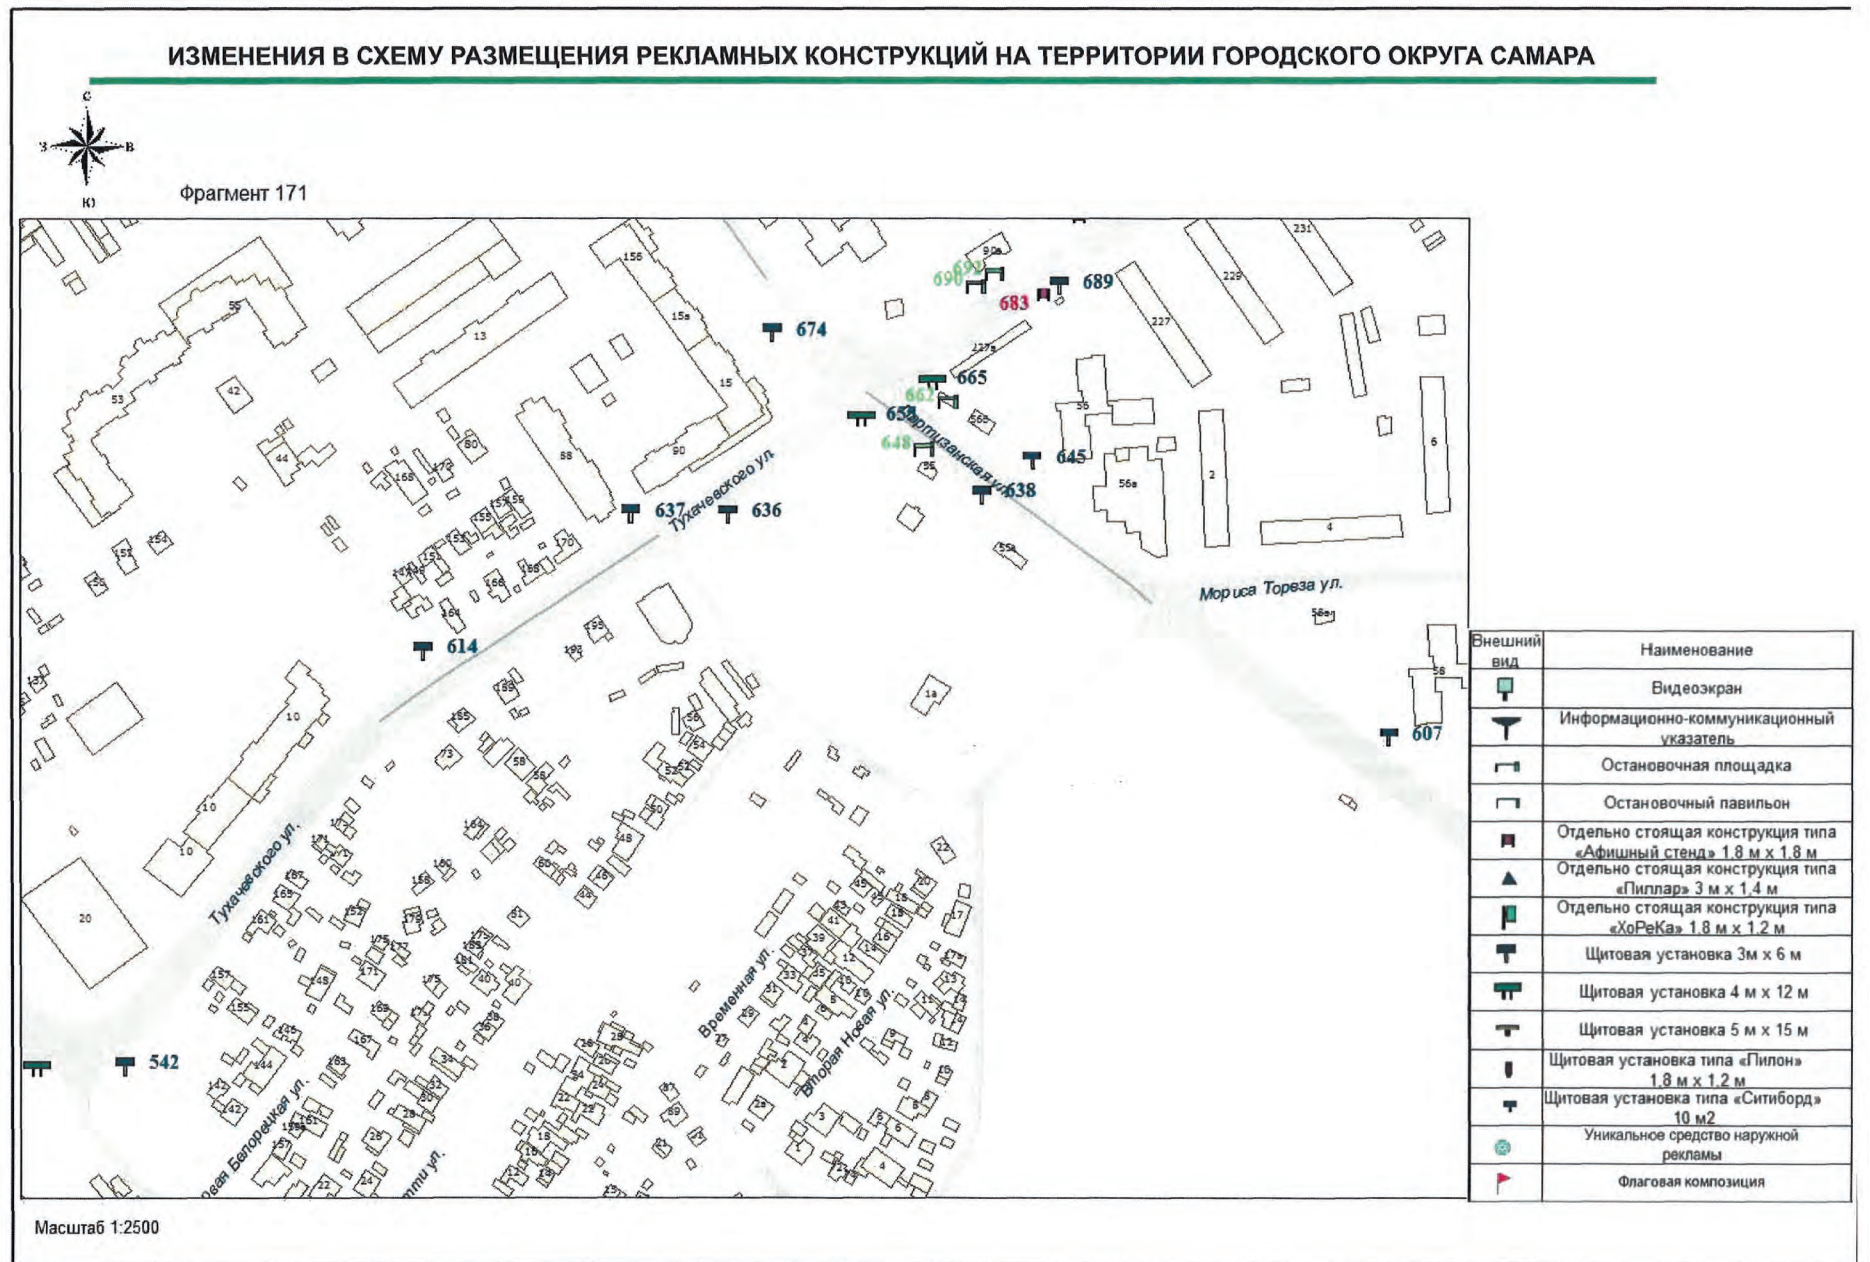



Официальное опубликование

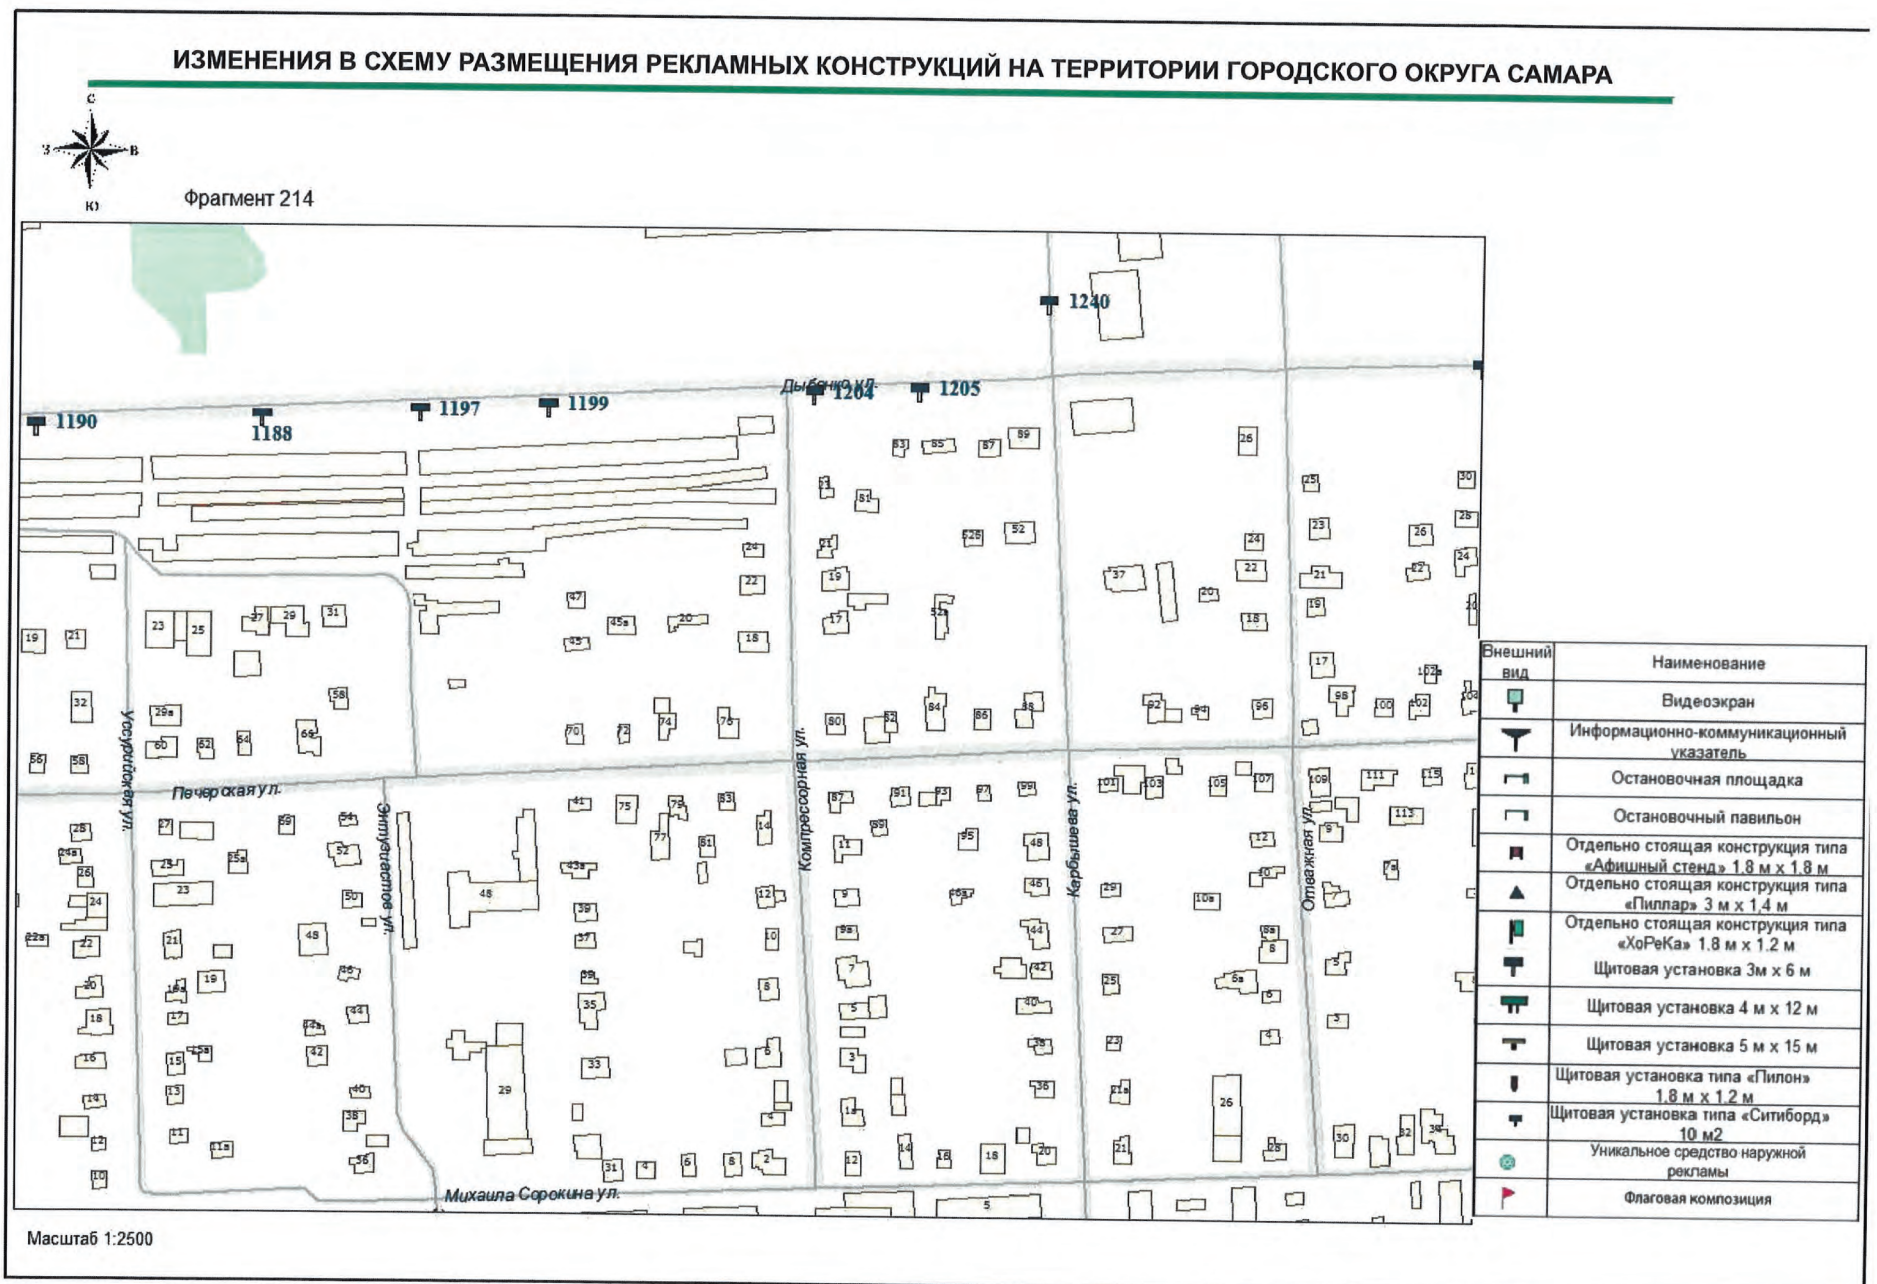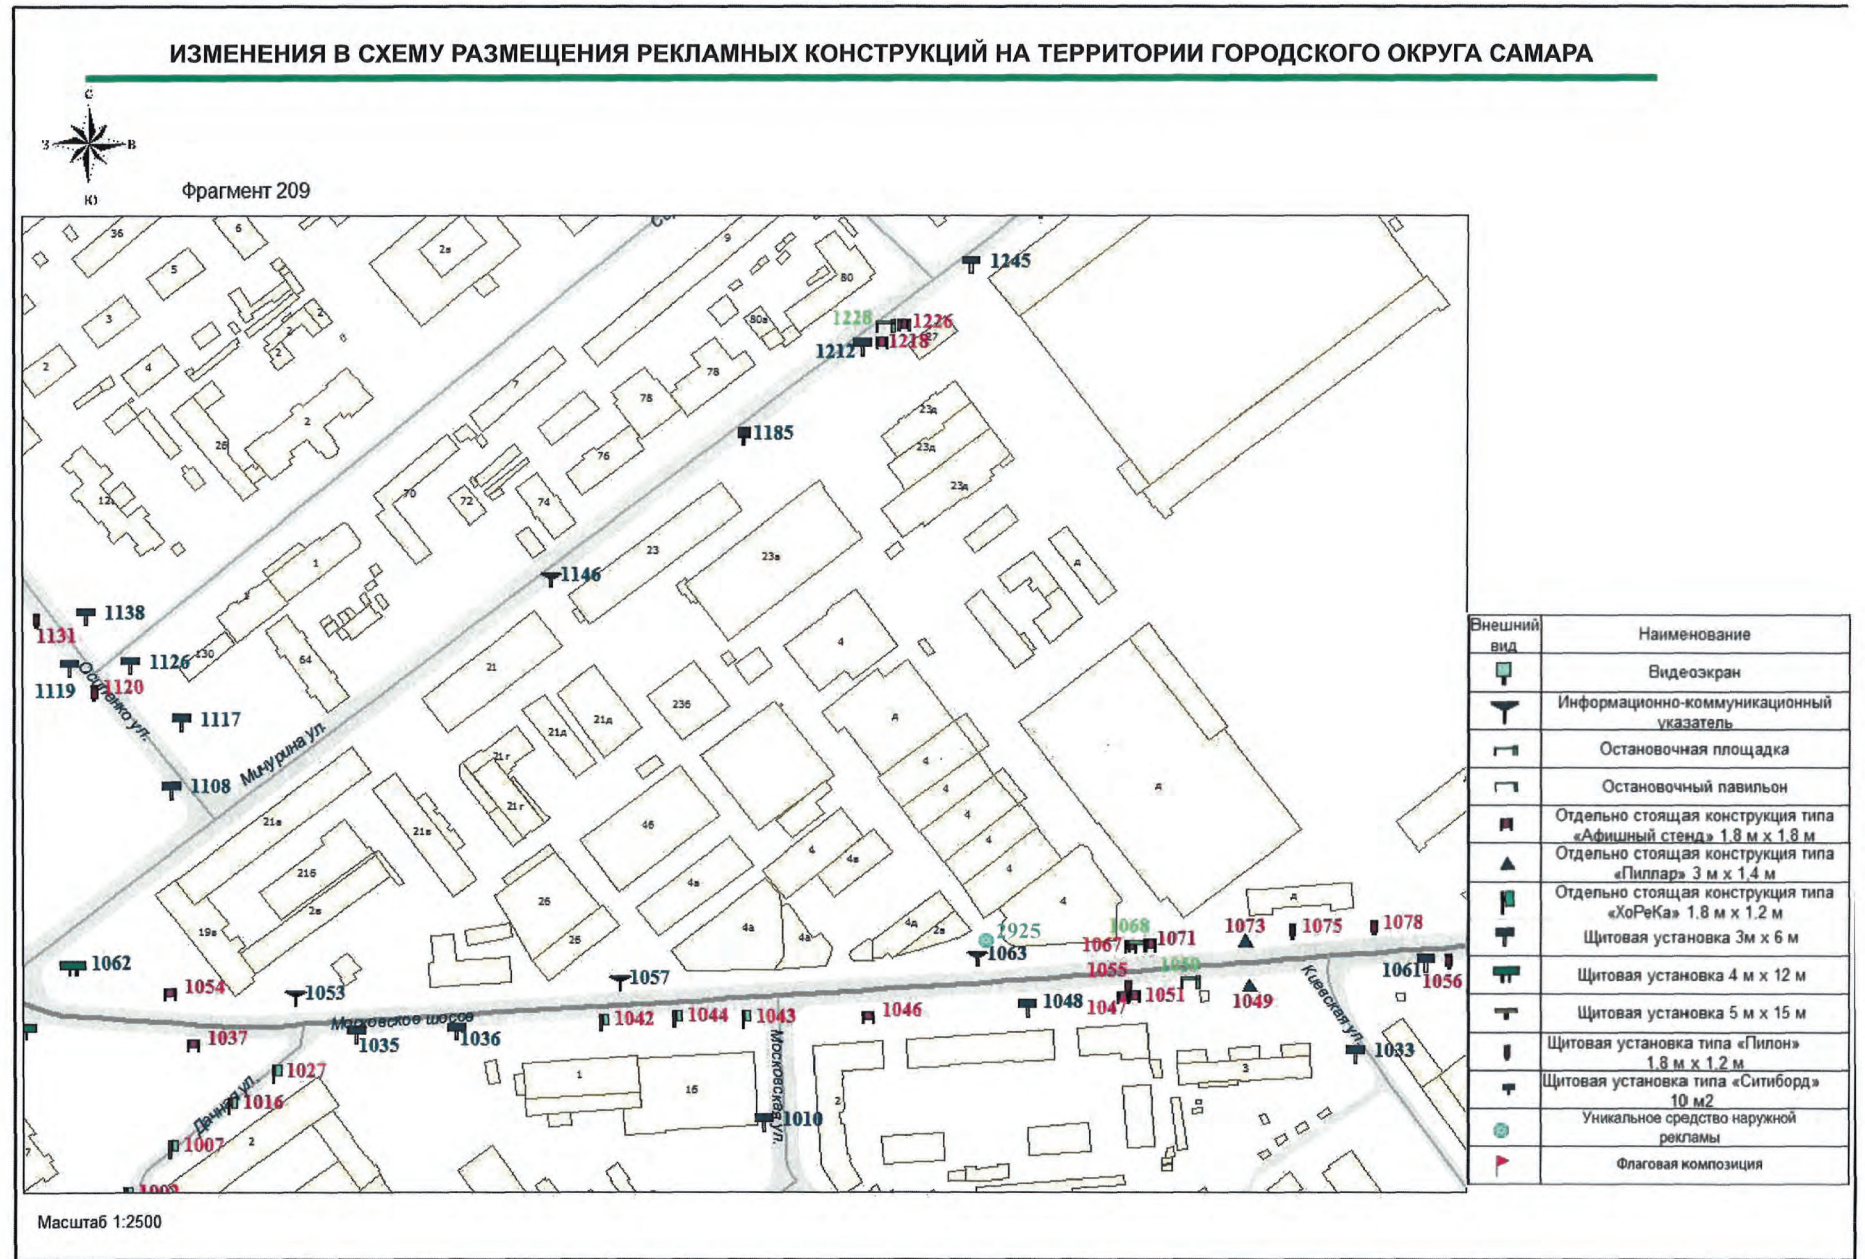



Официальное опубликование

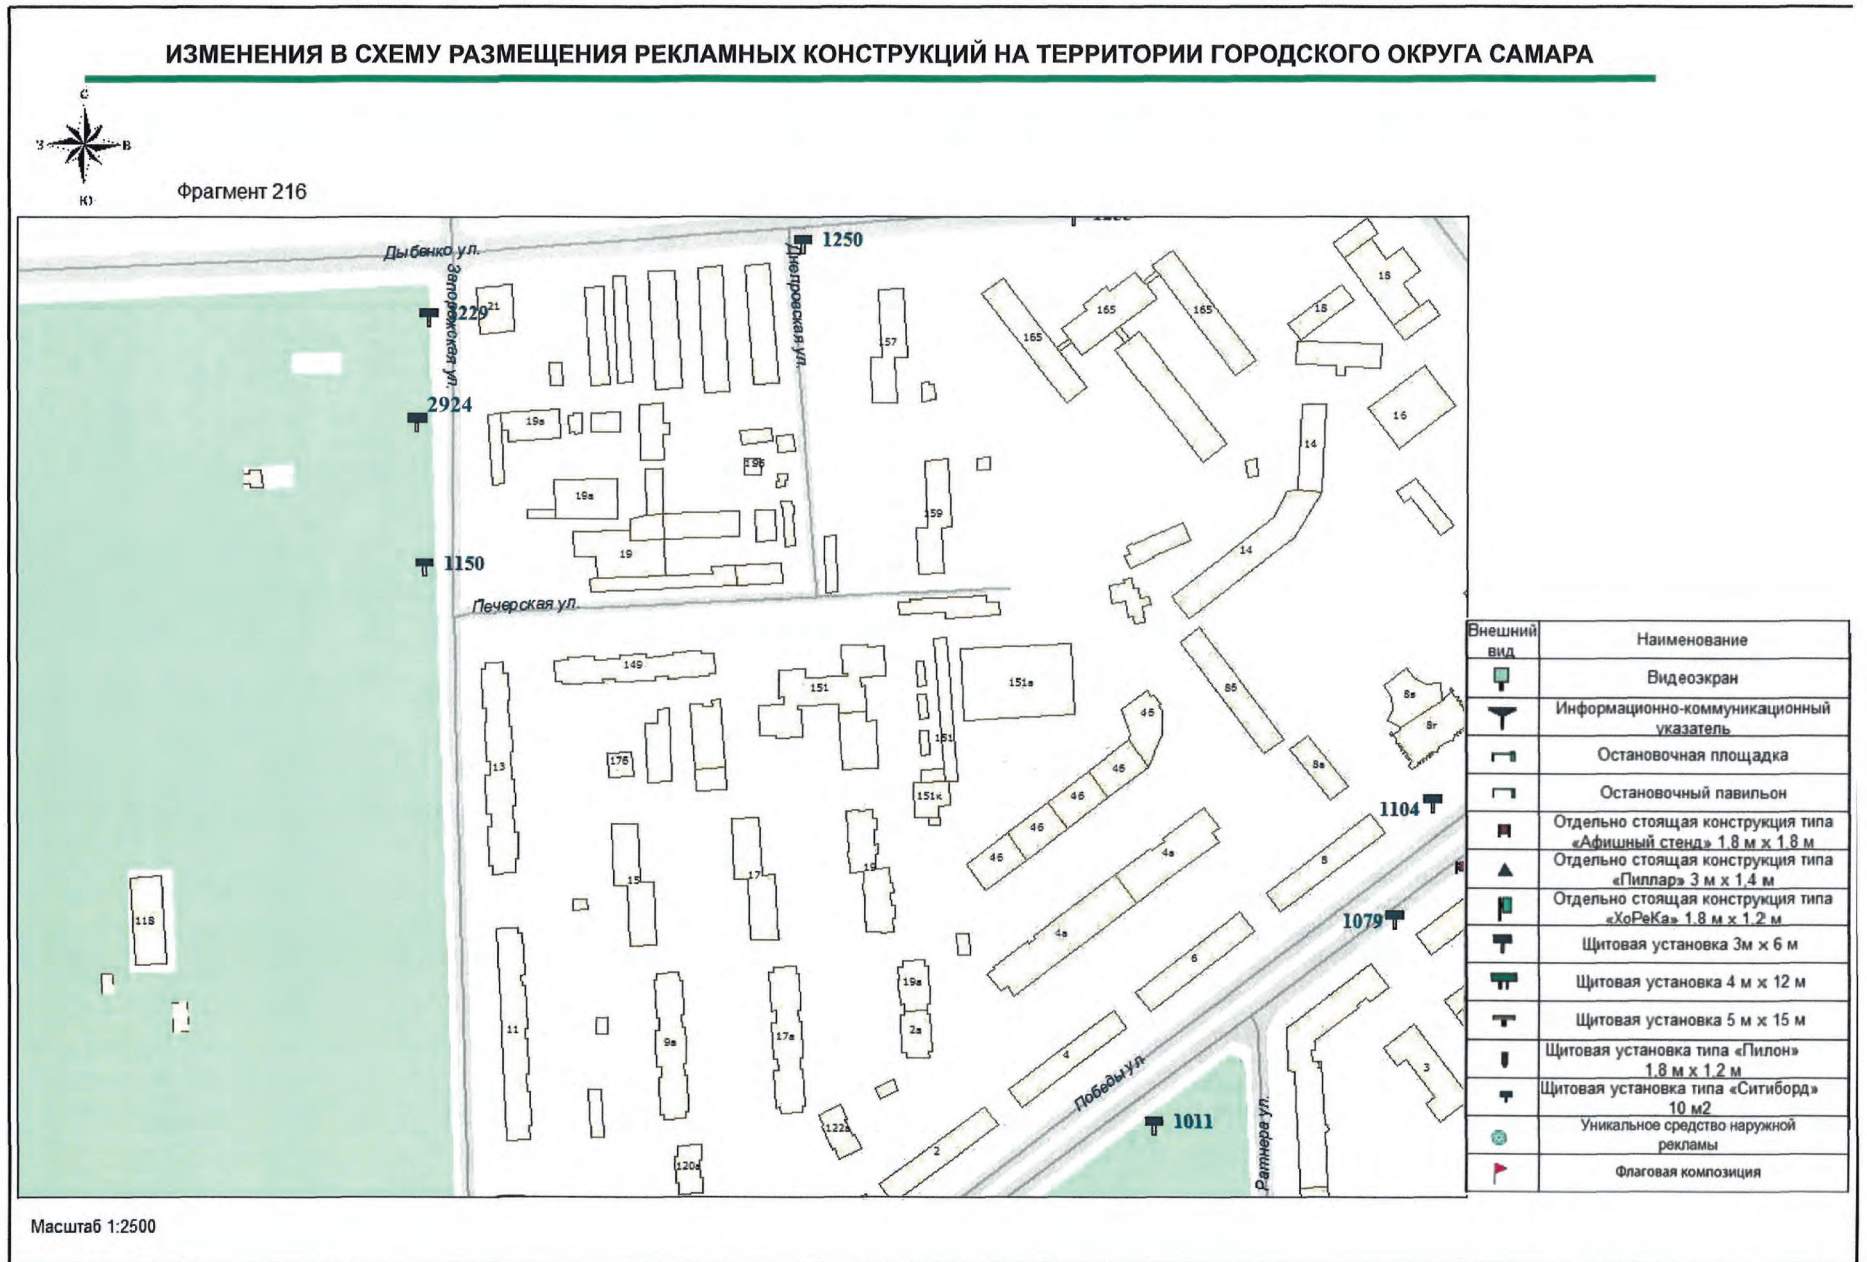



Официальное опубликование

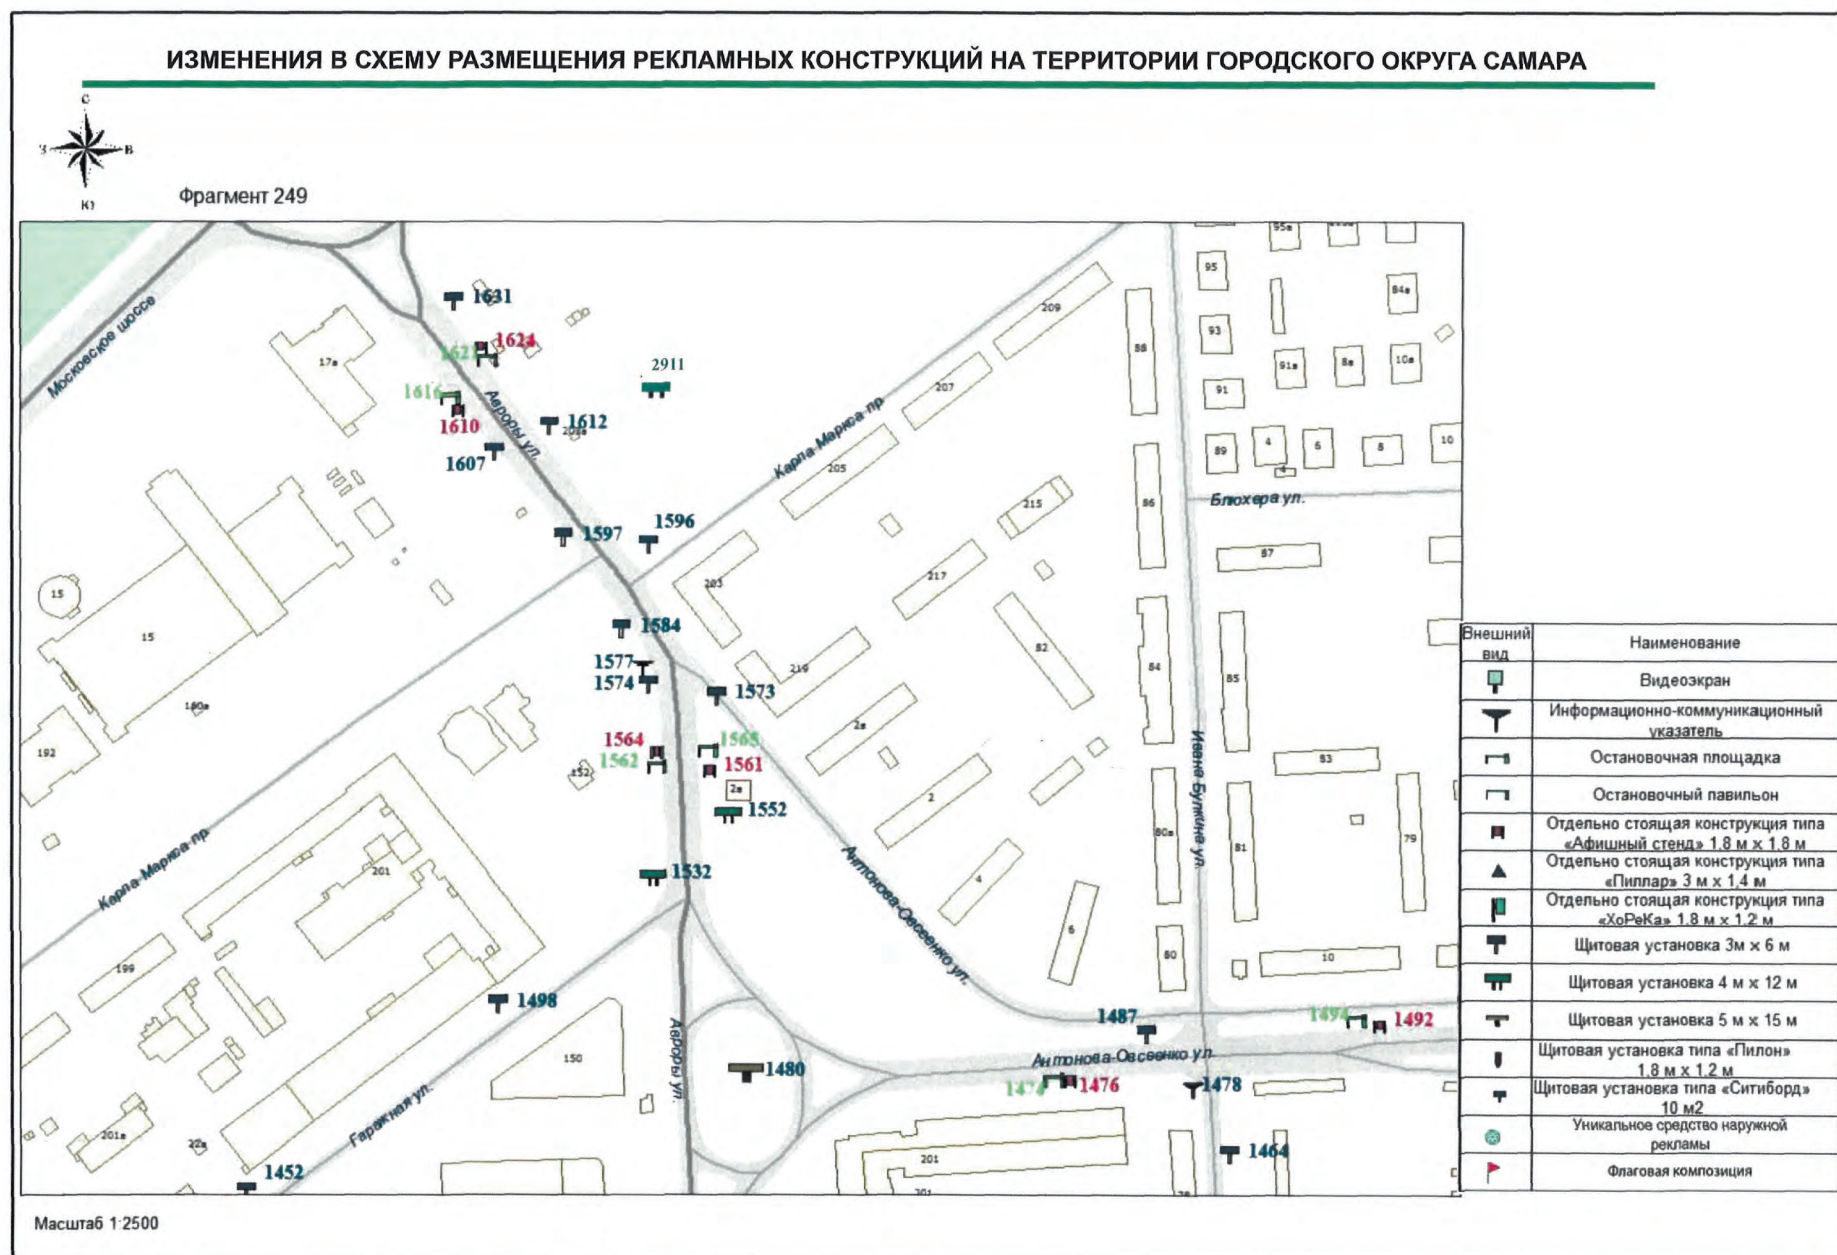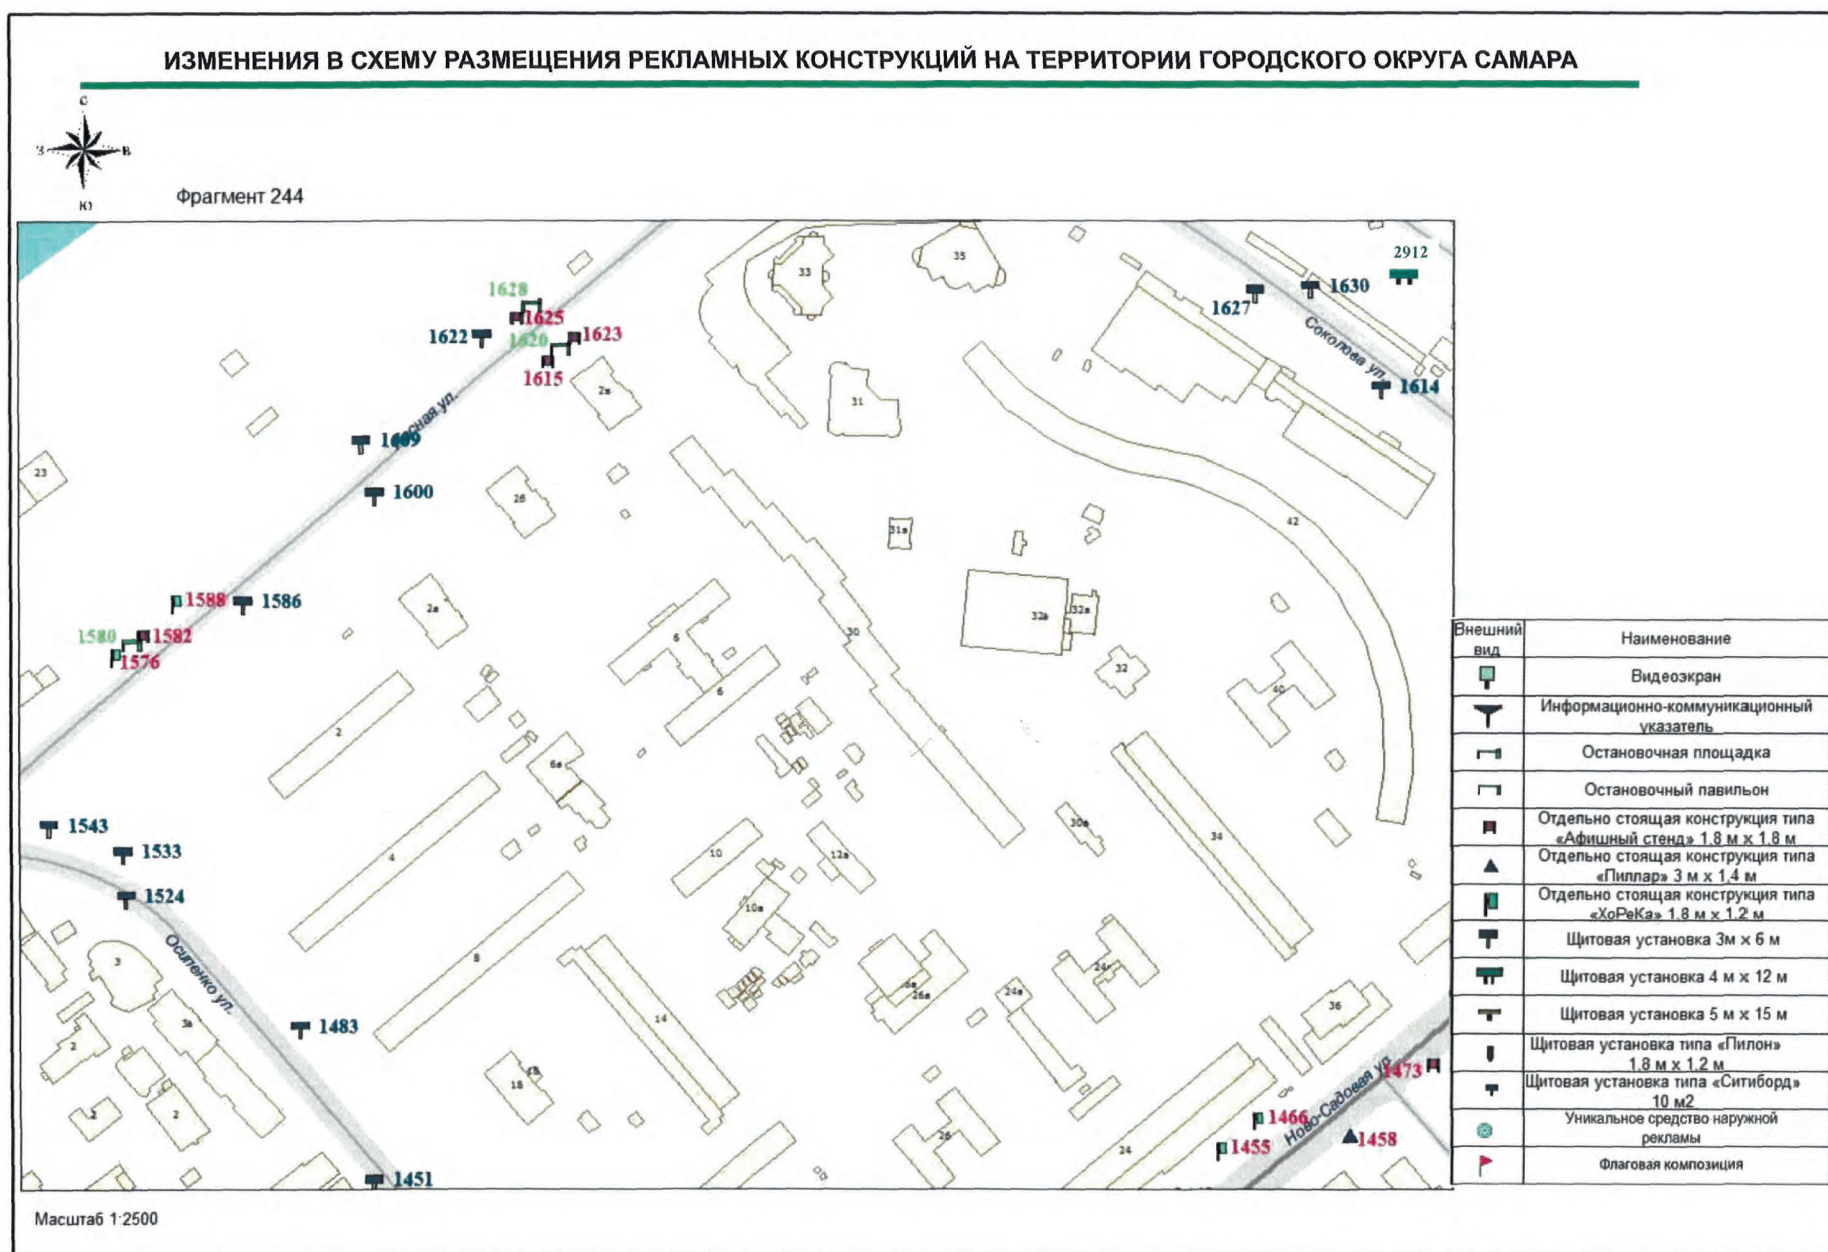



Официальное опубликование

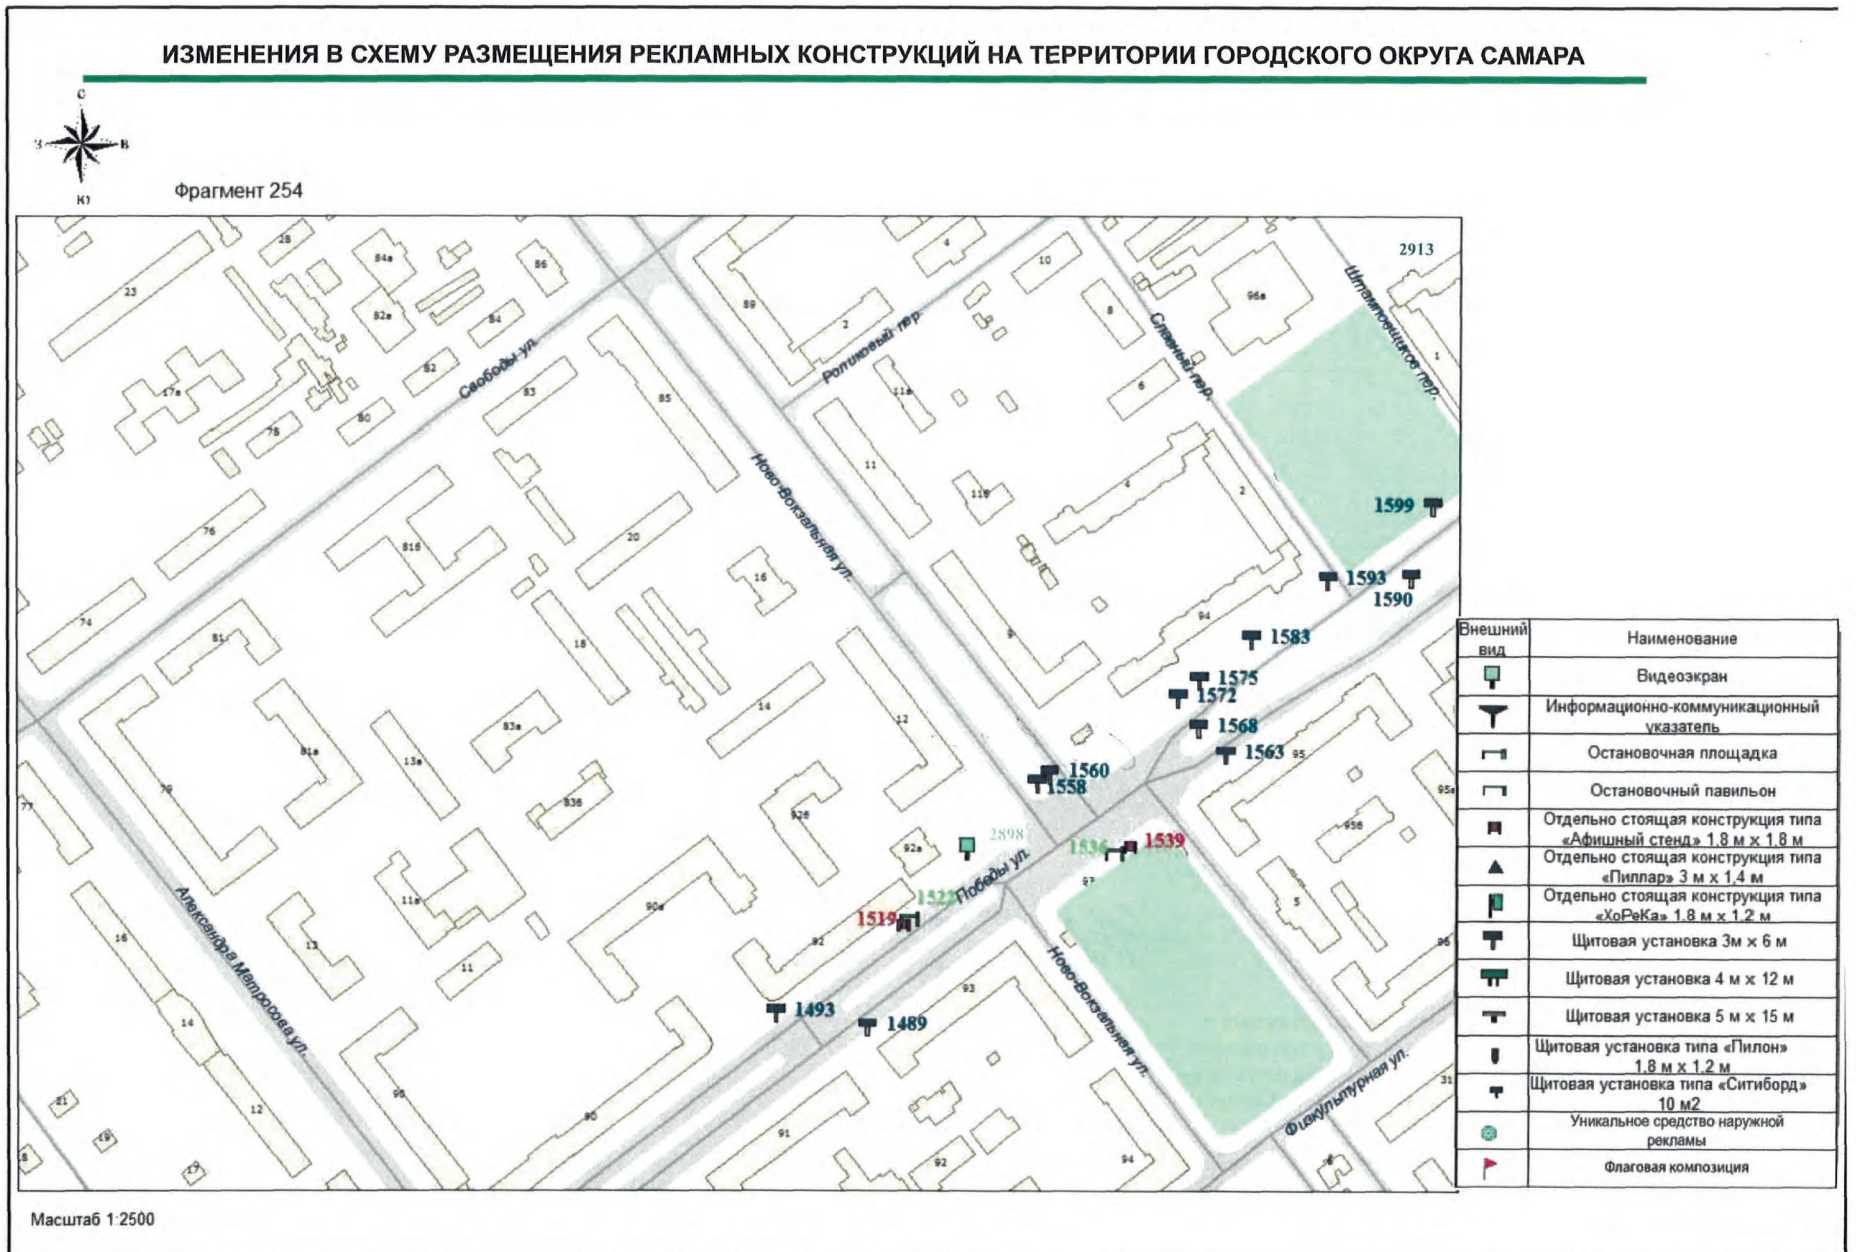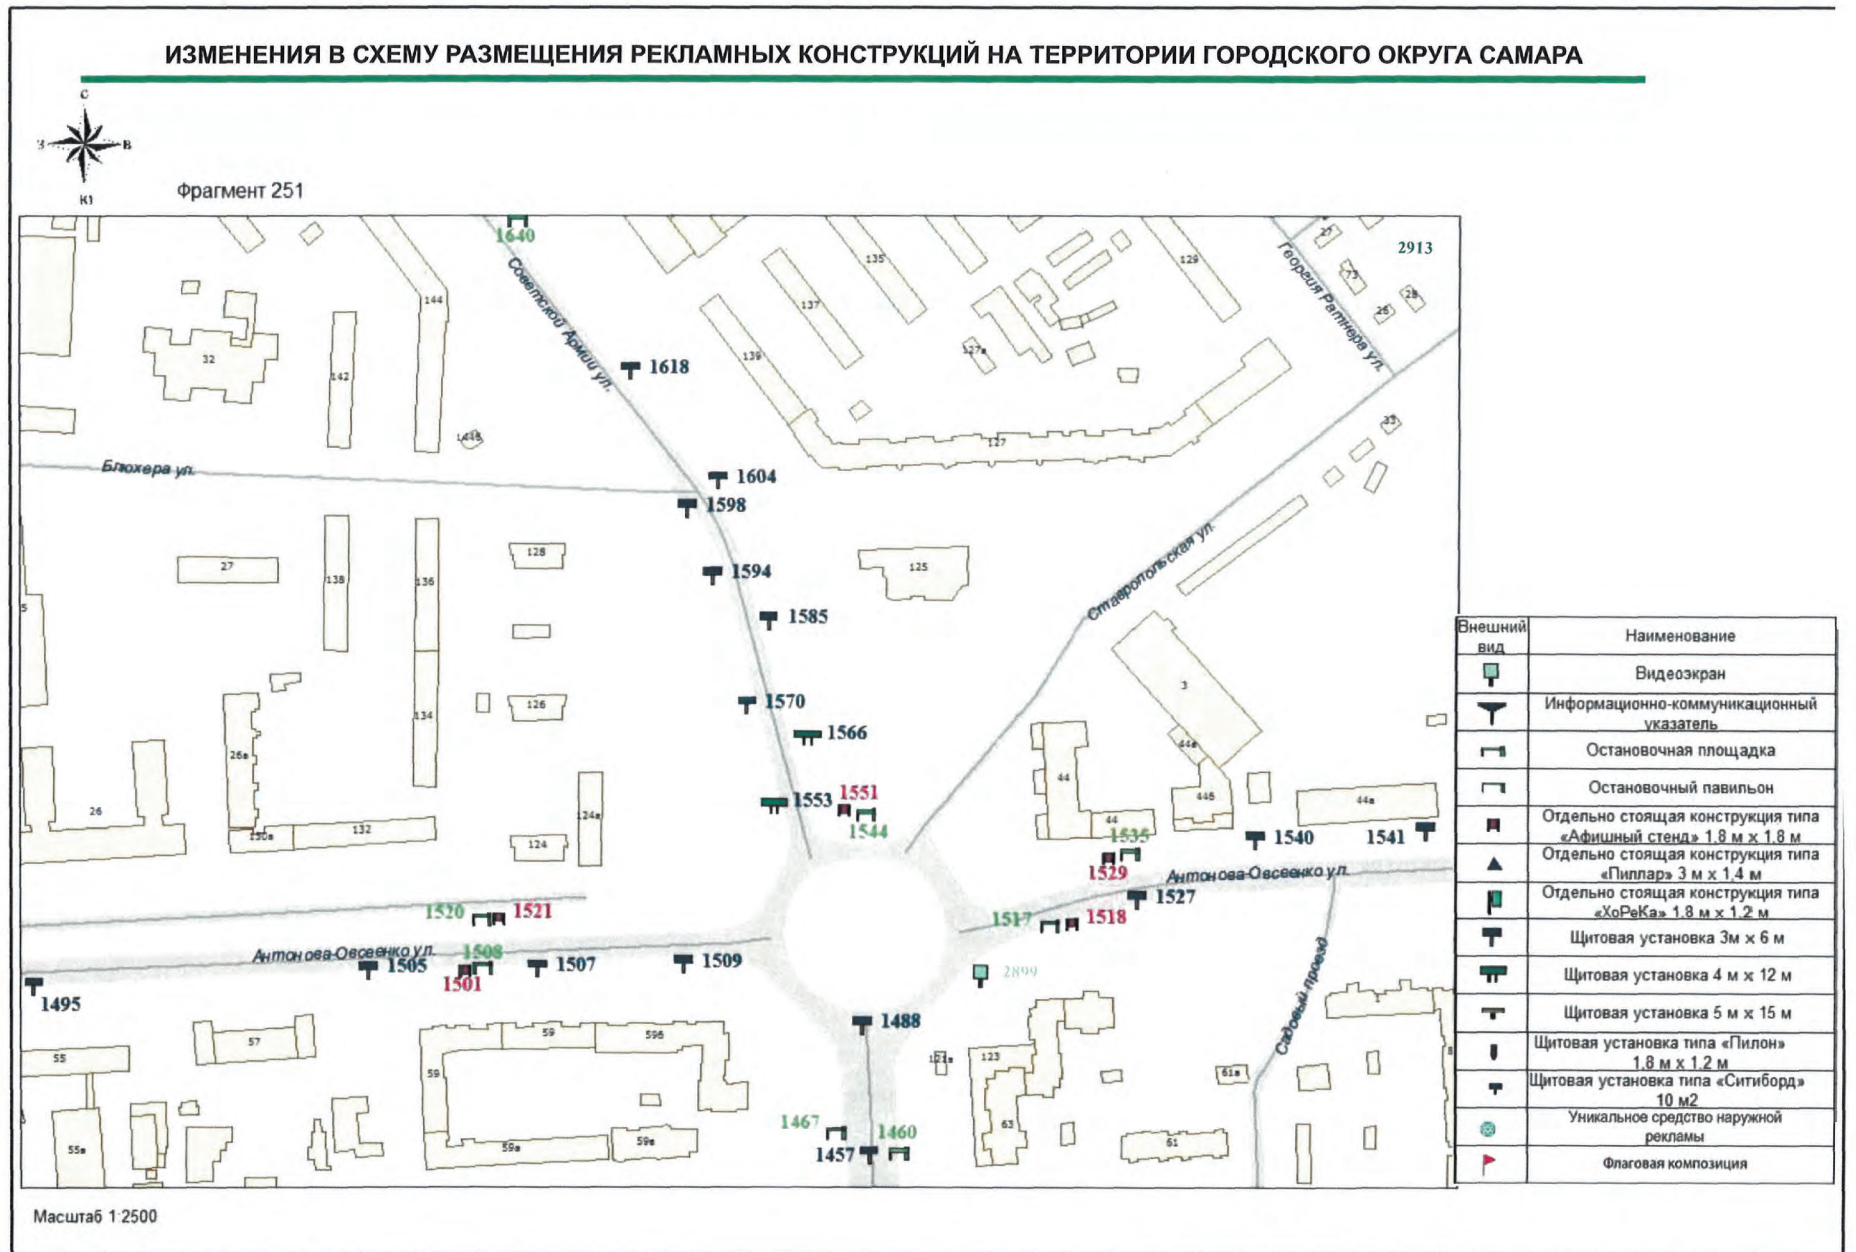



Официальное опубликование

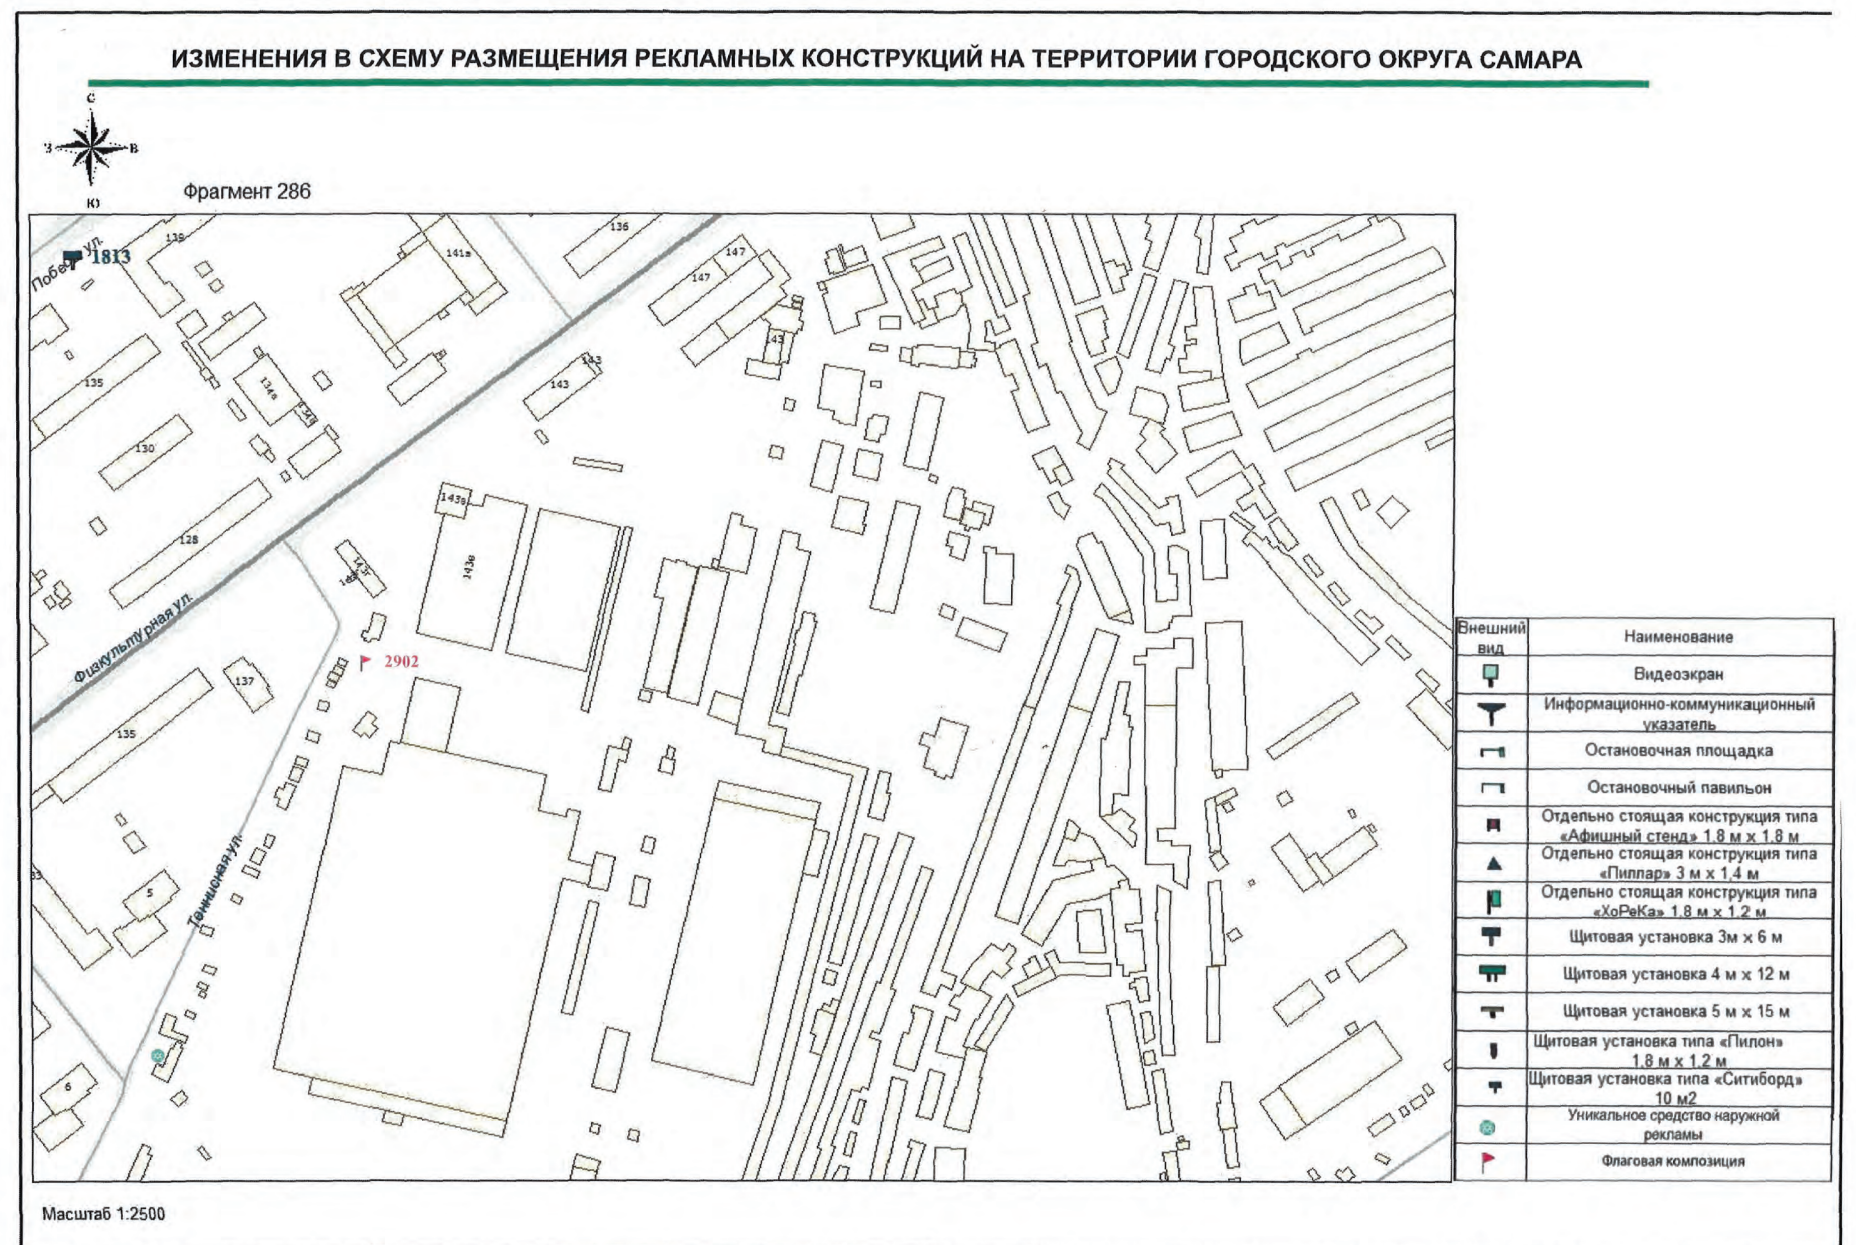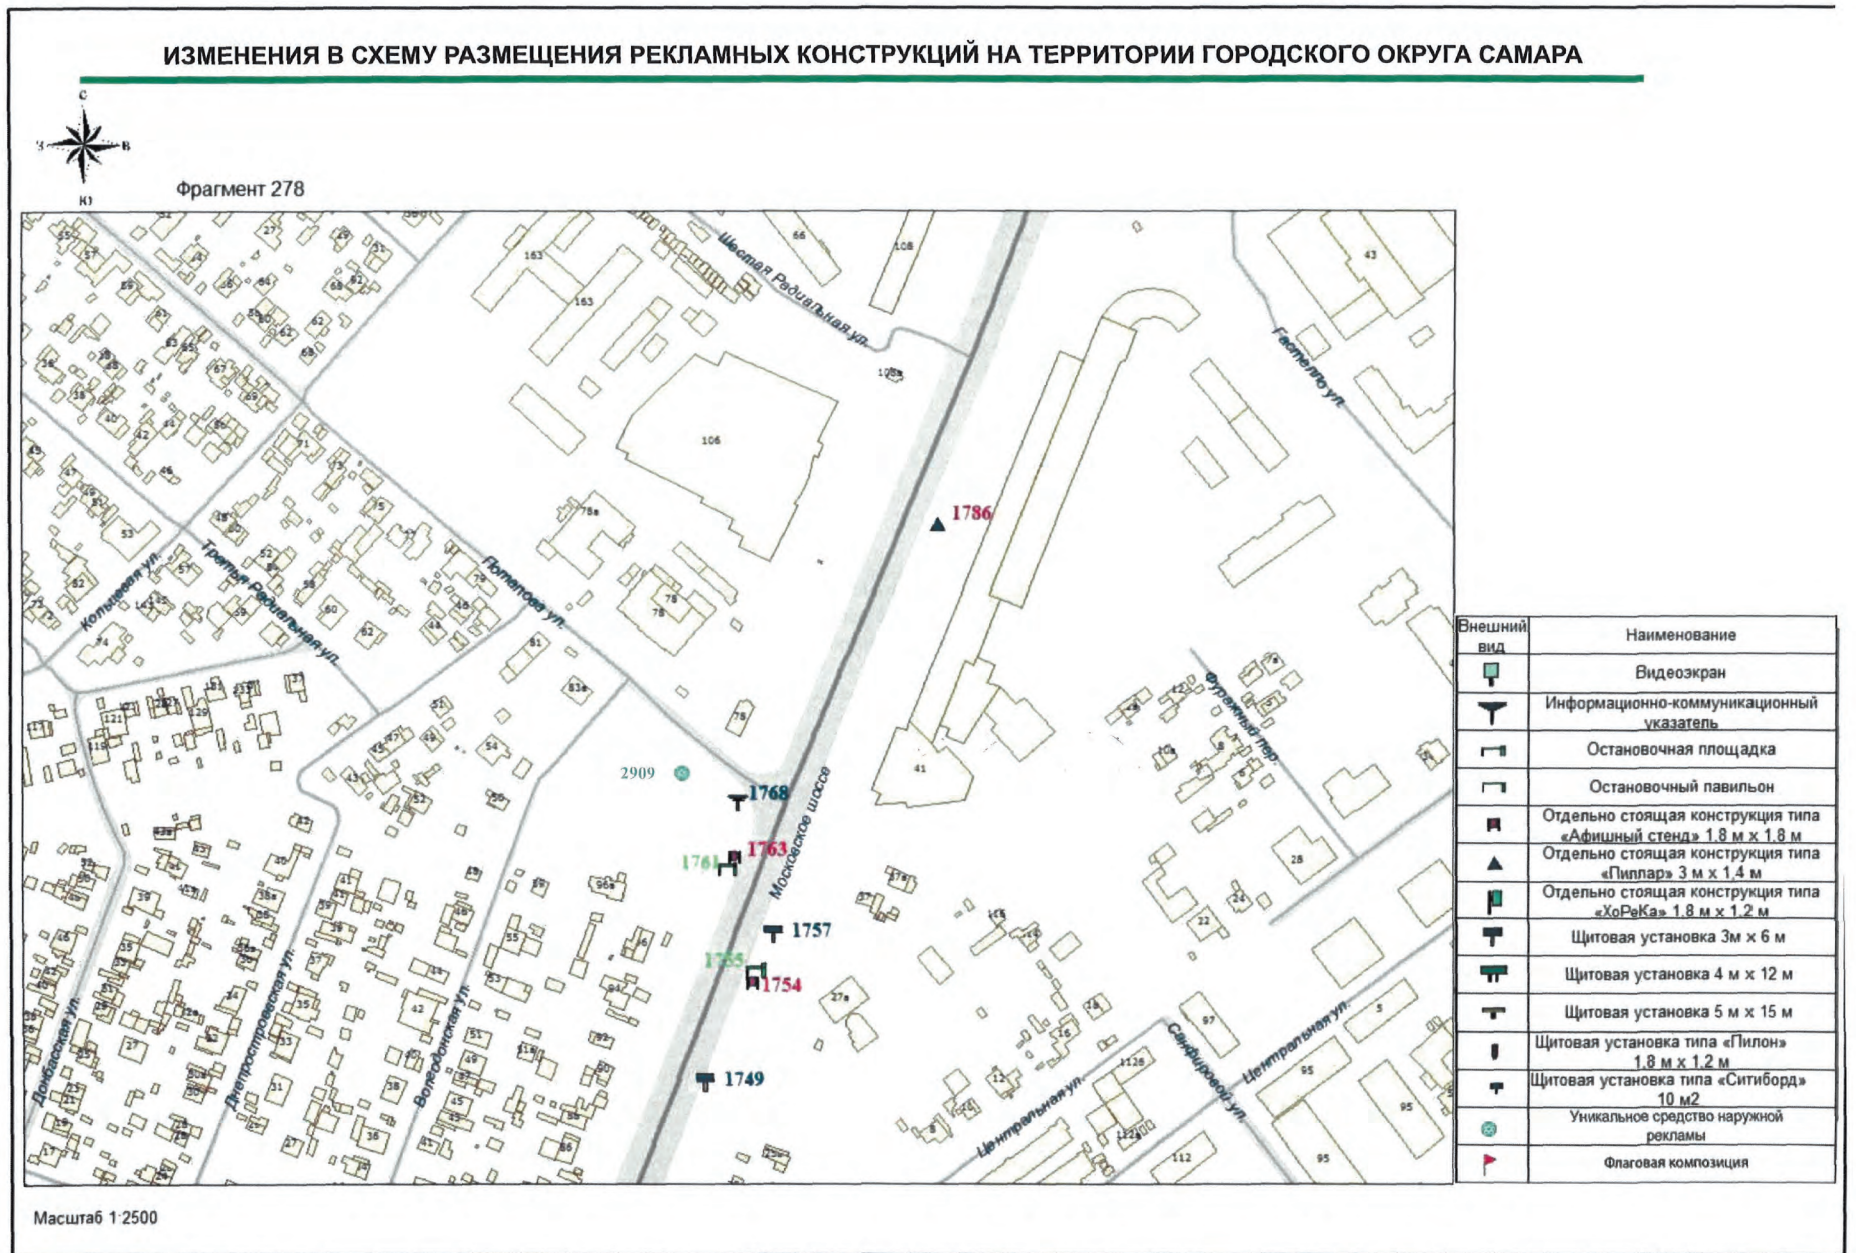



Официальное опубликование

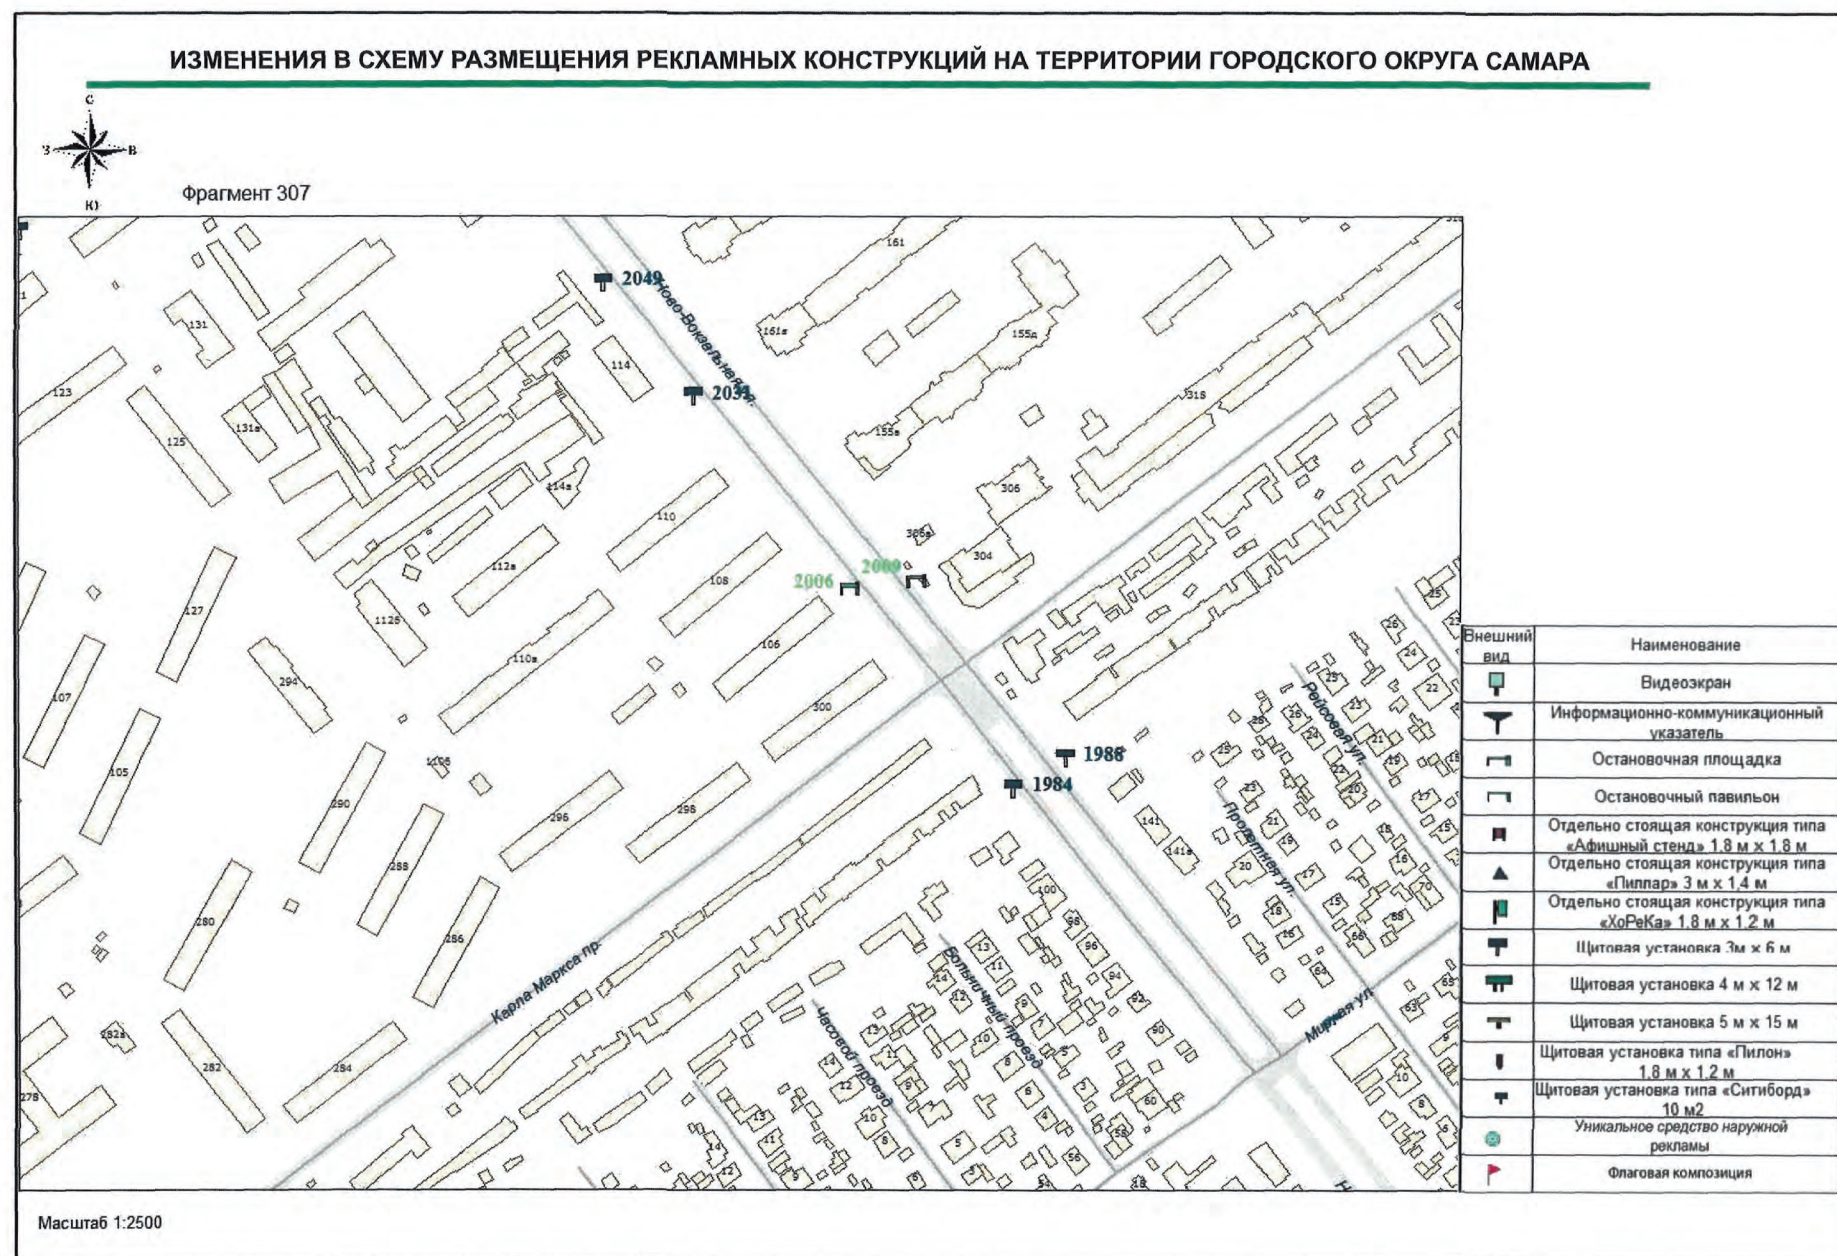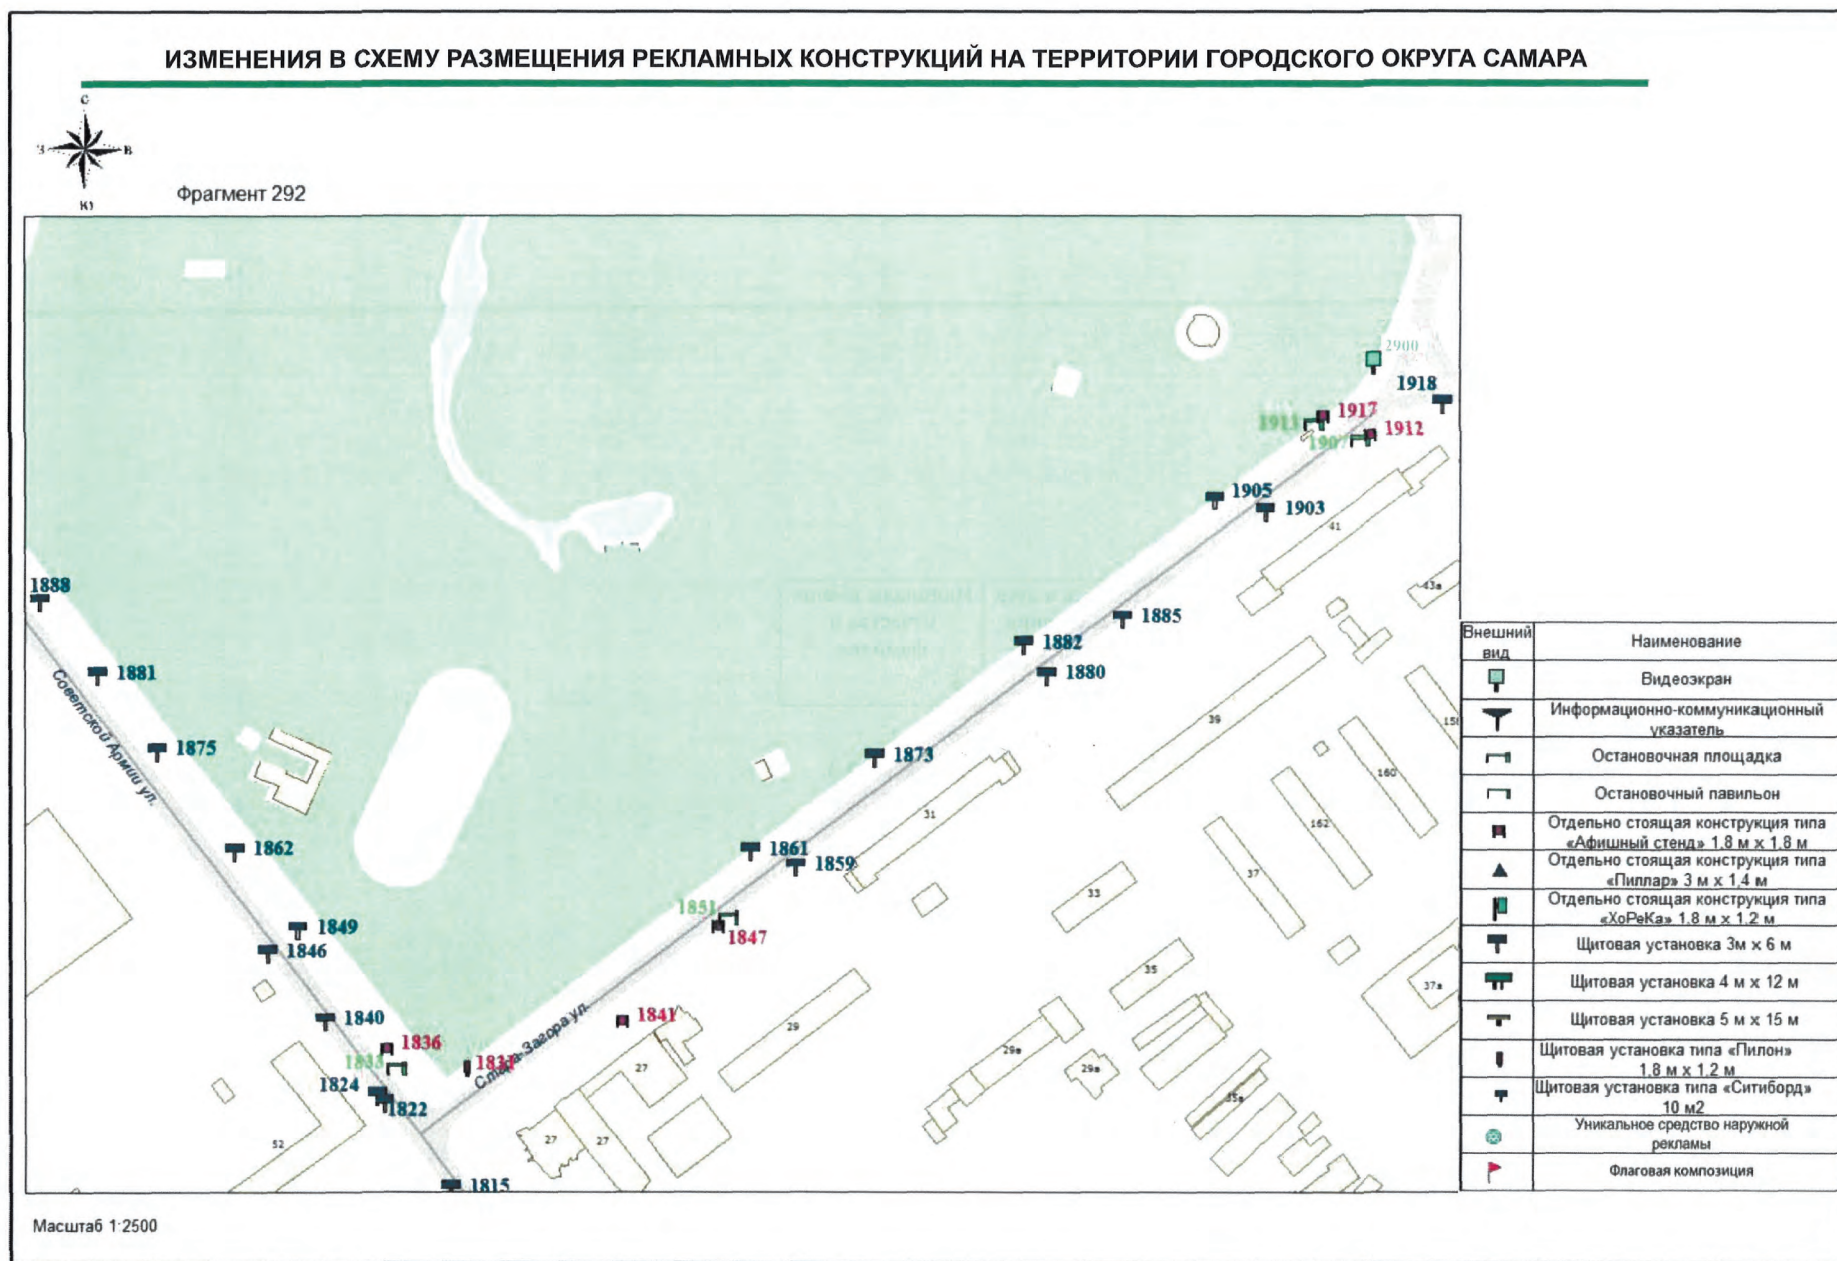



Официальное опубликование

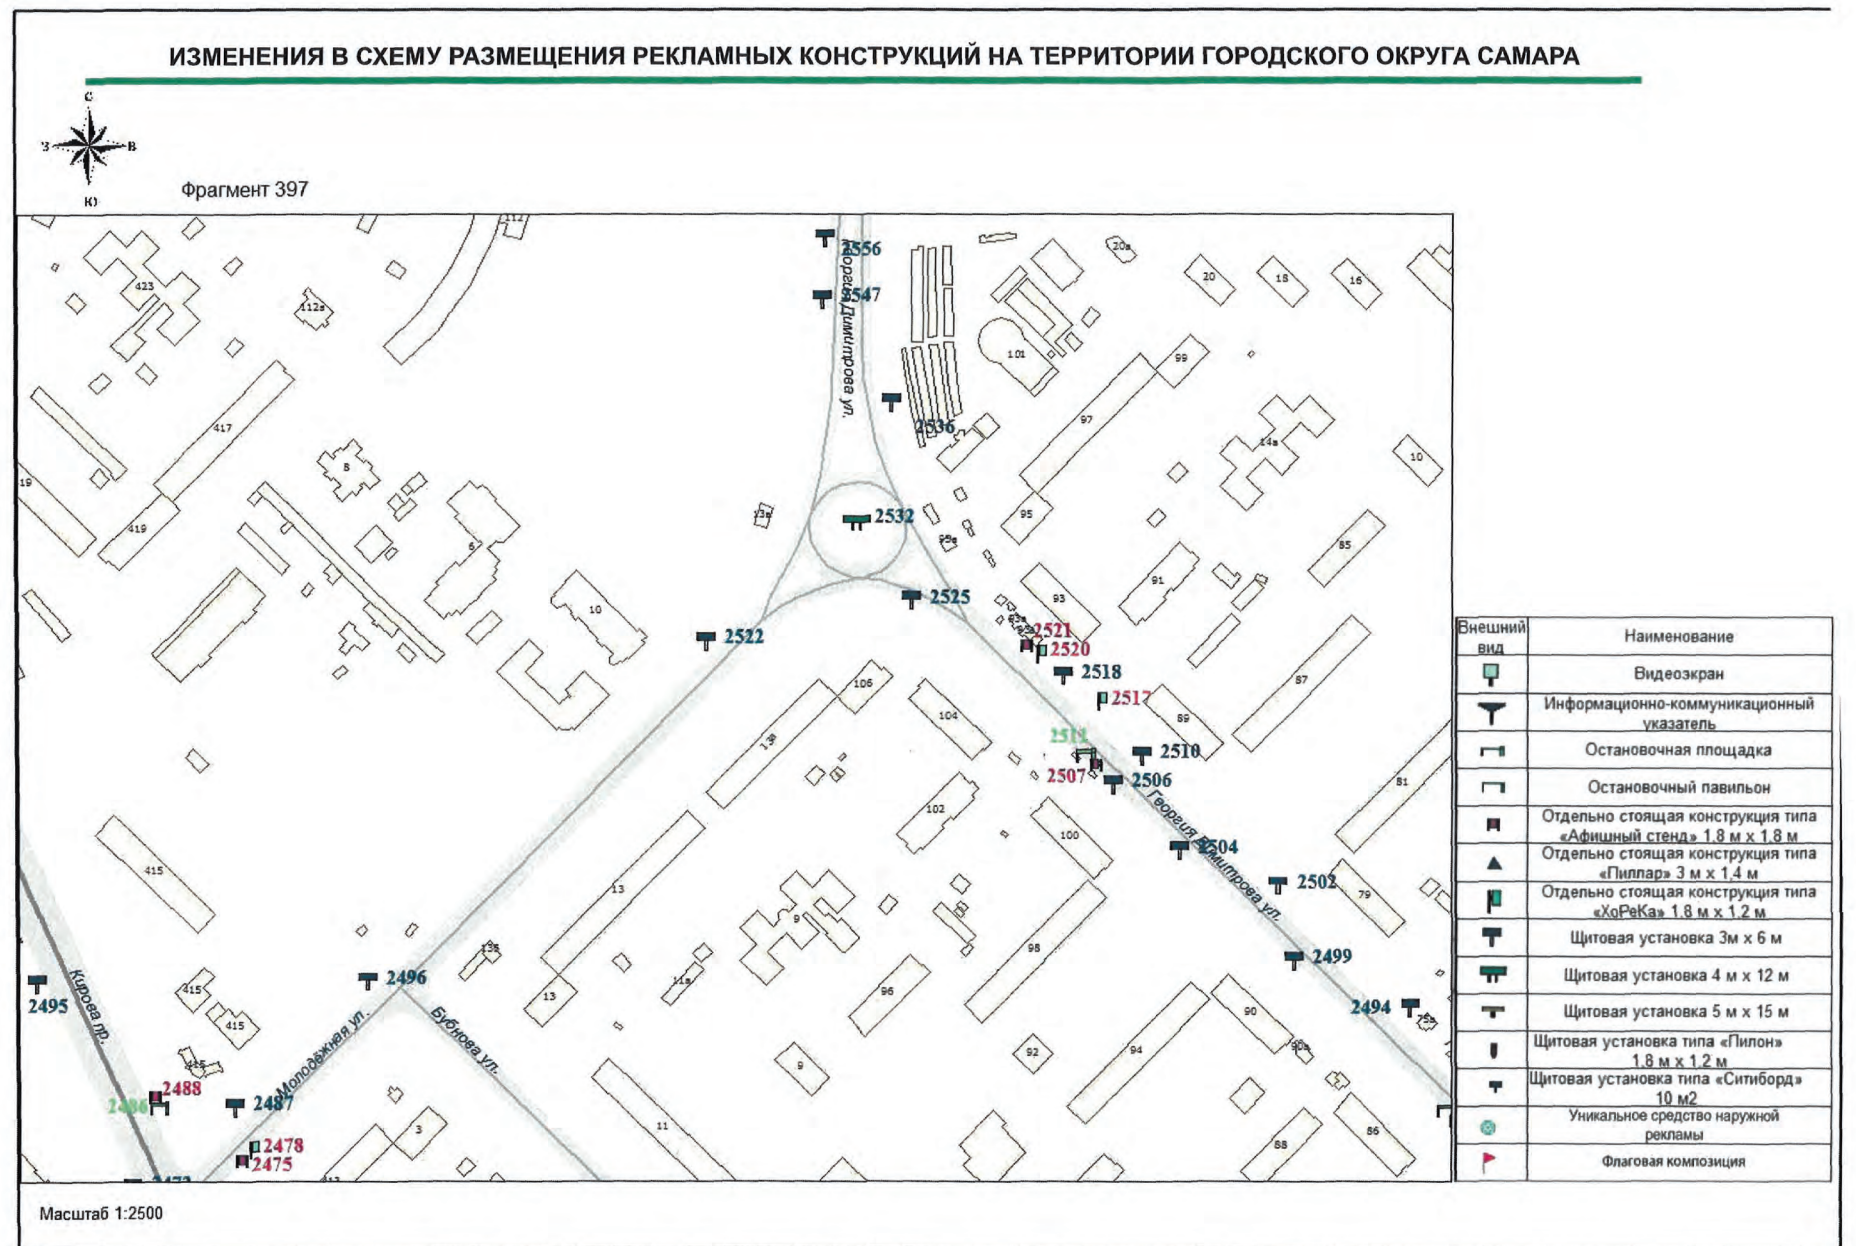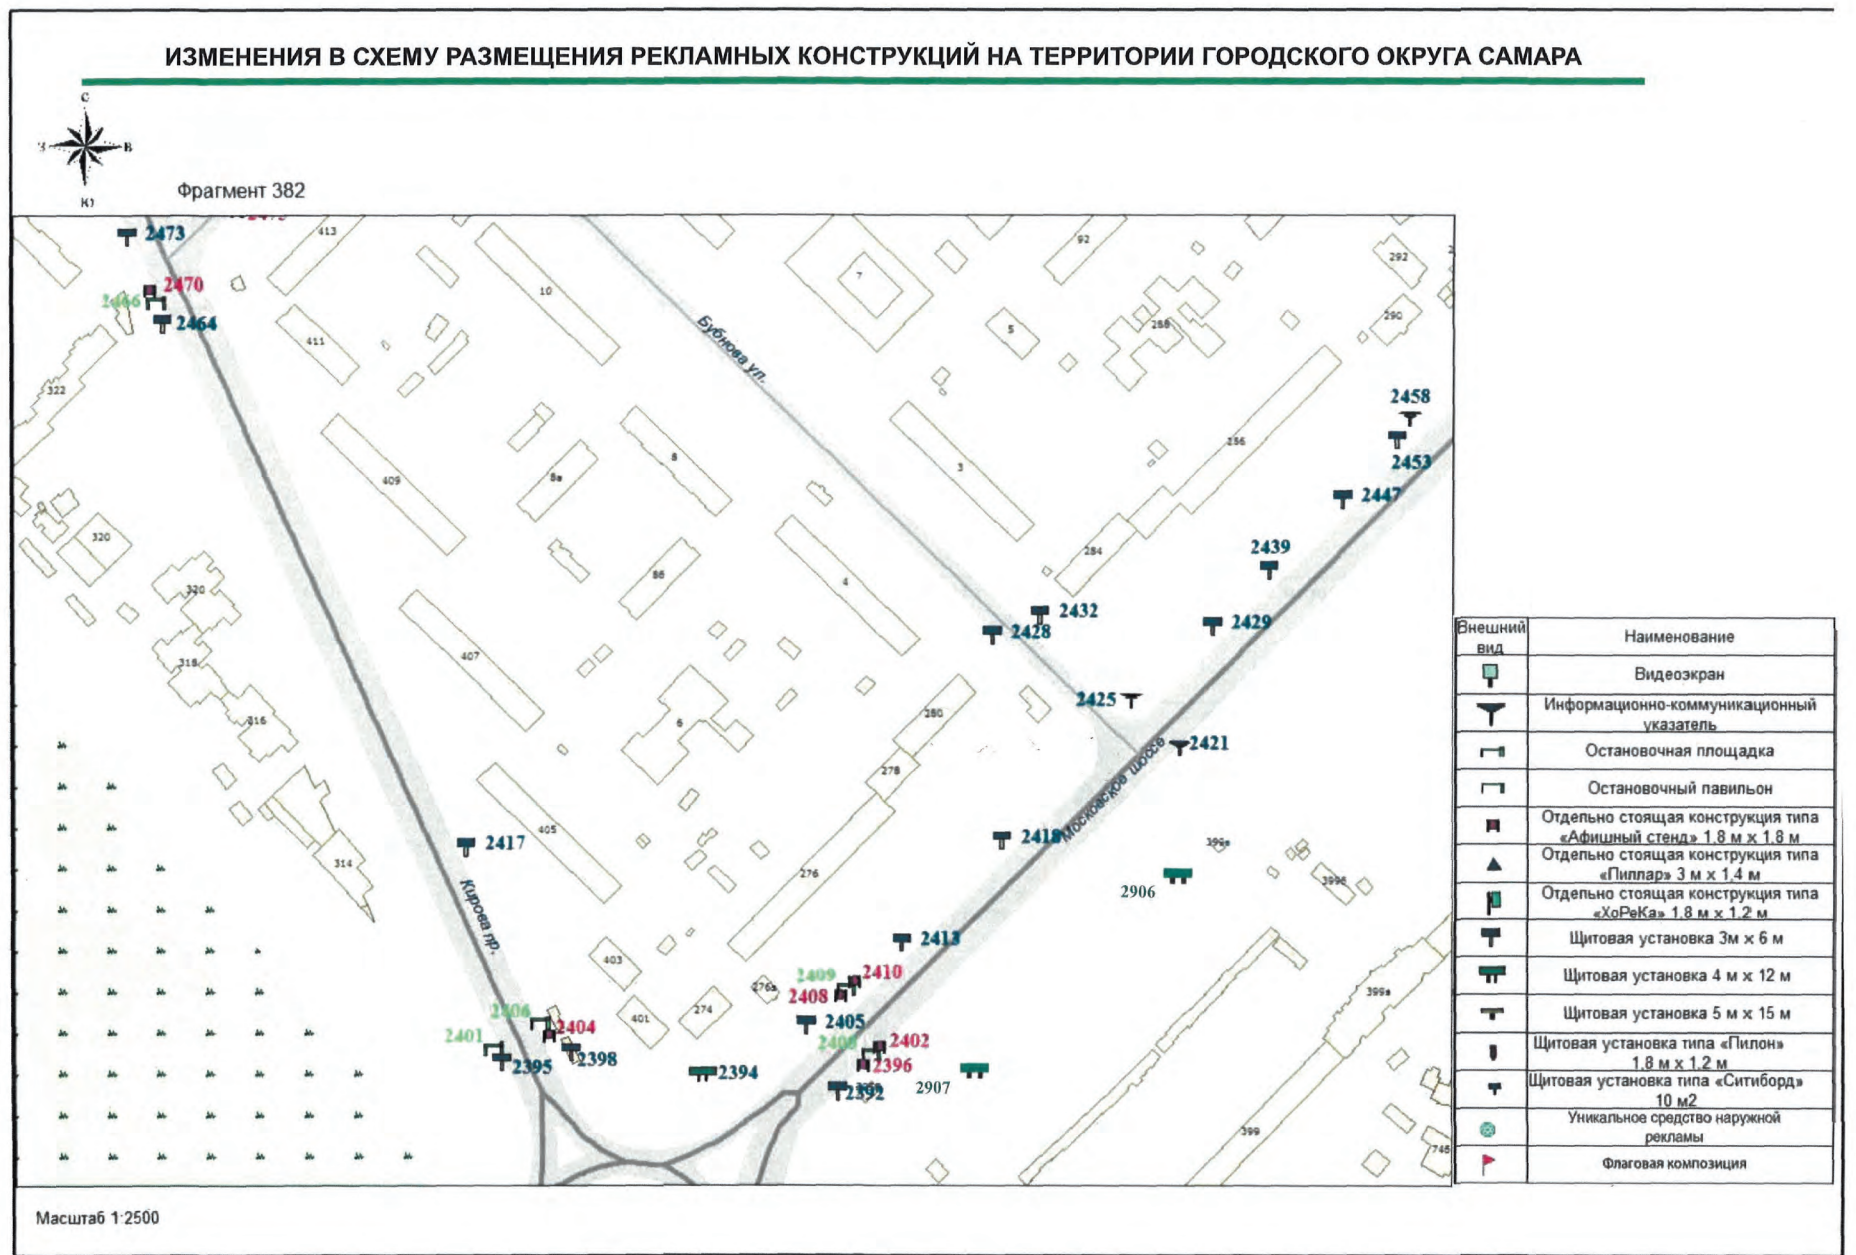



Официальное опубликование

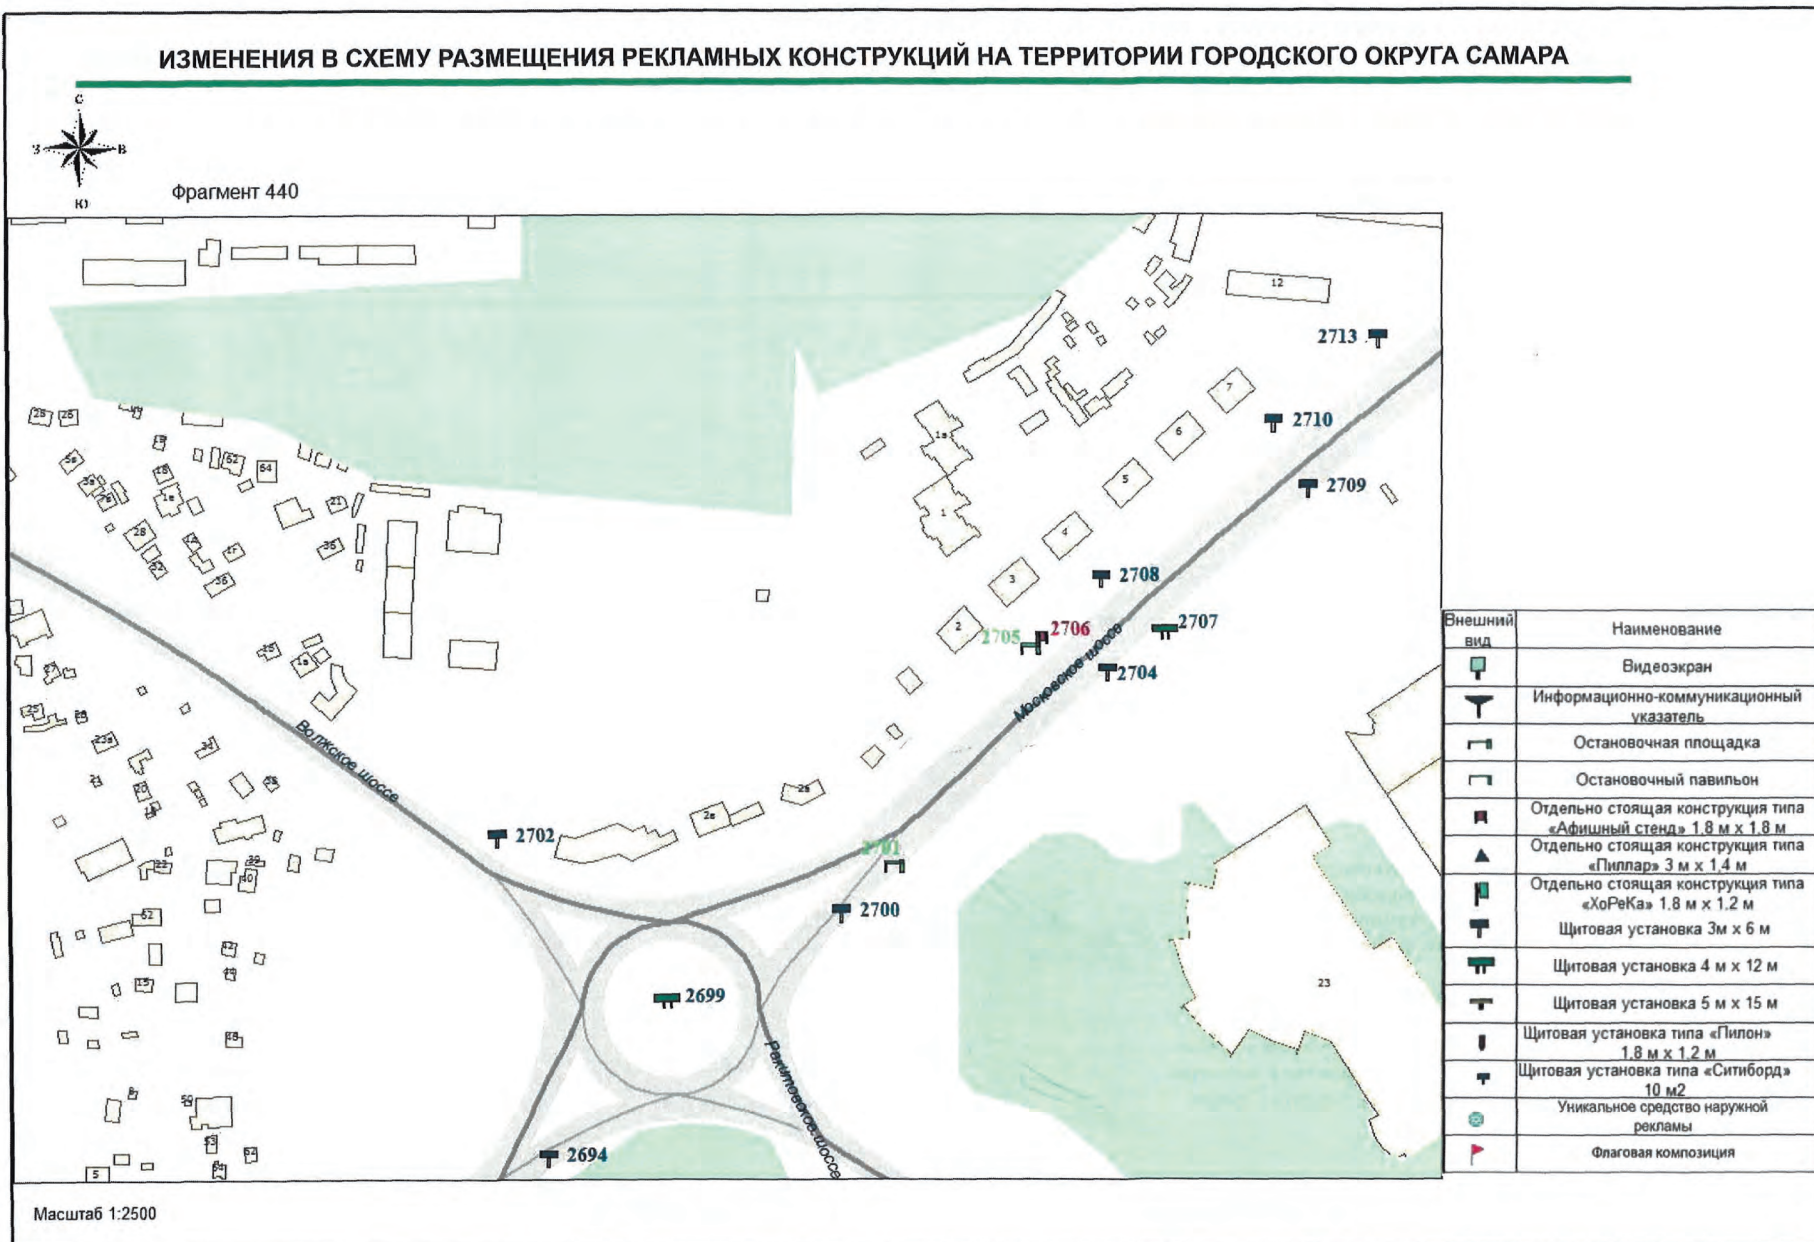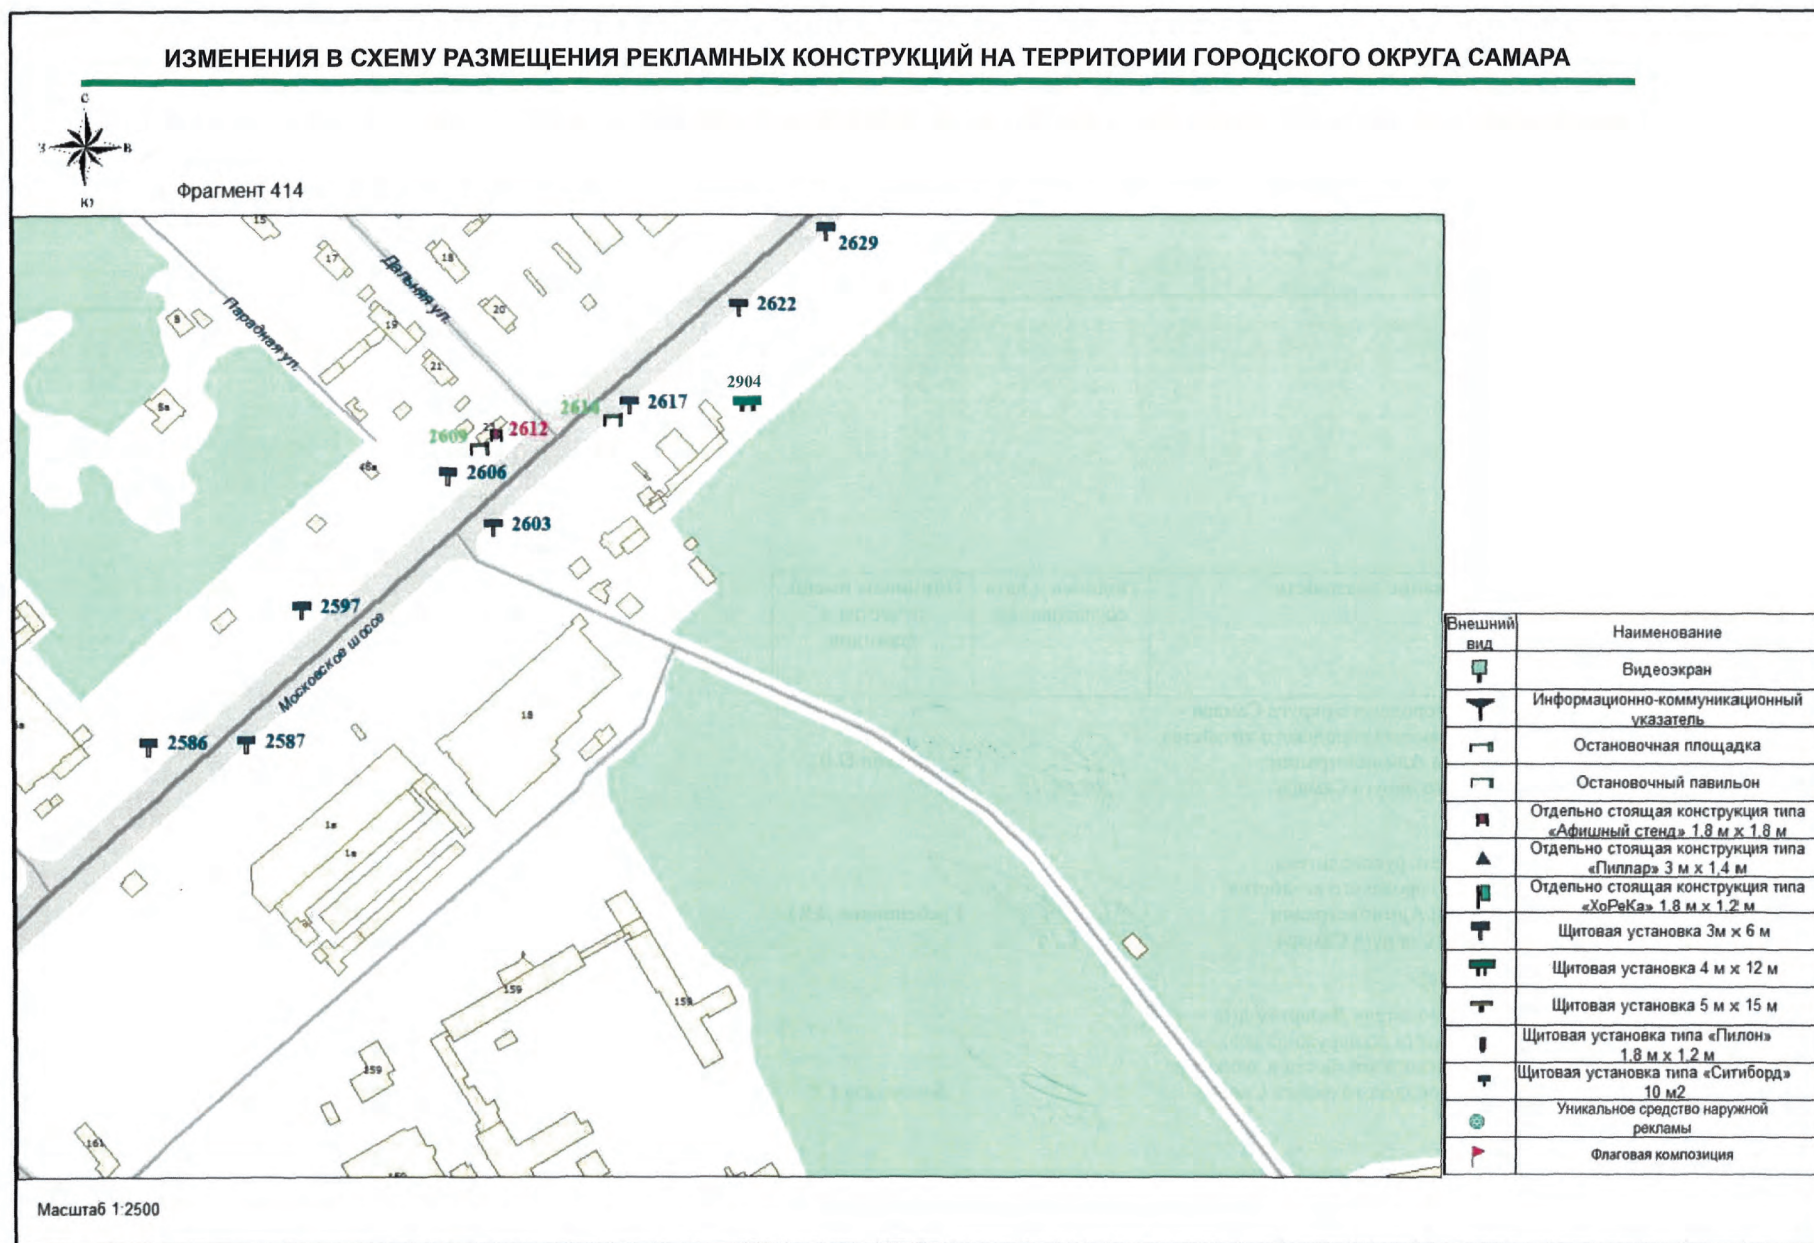



Официальное опубликование

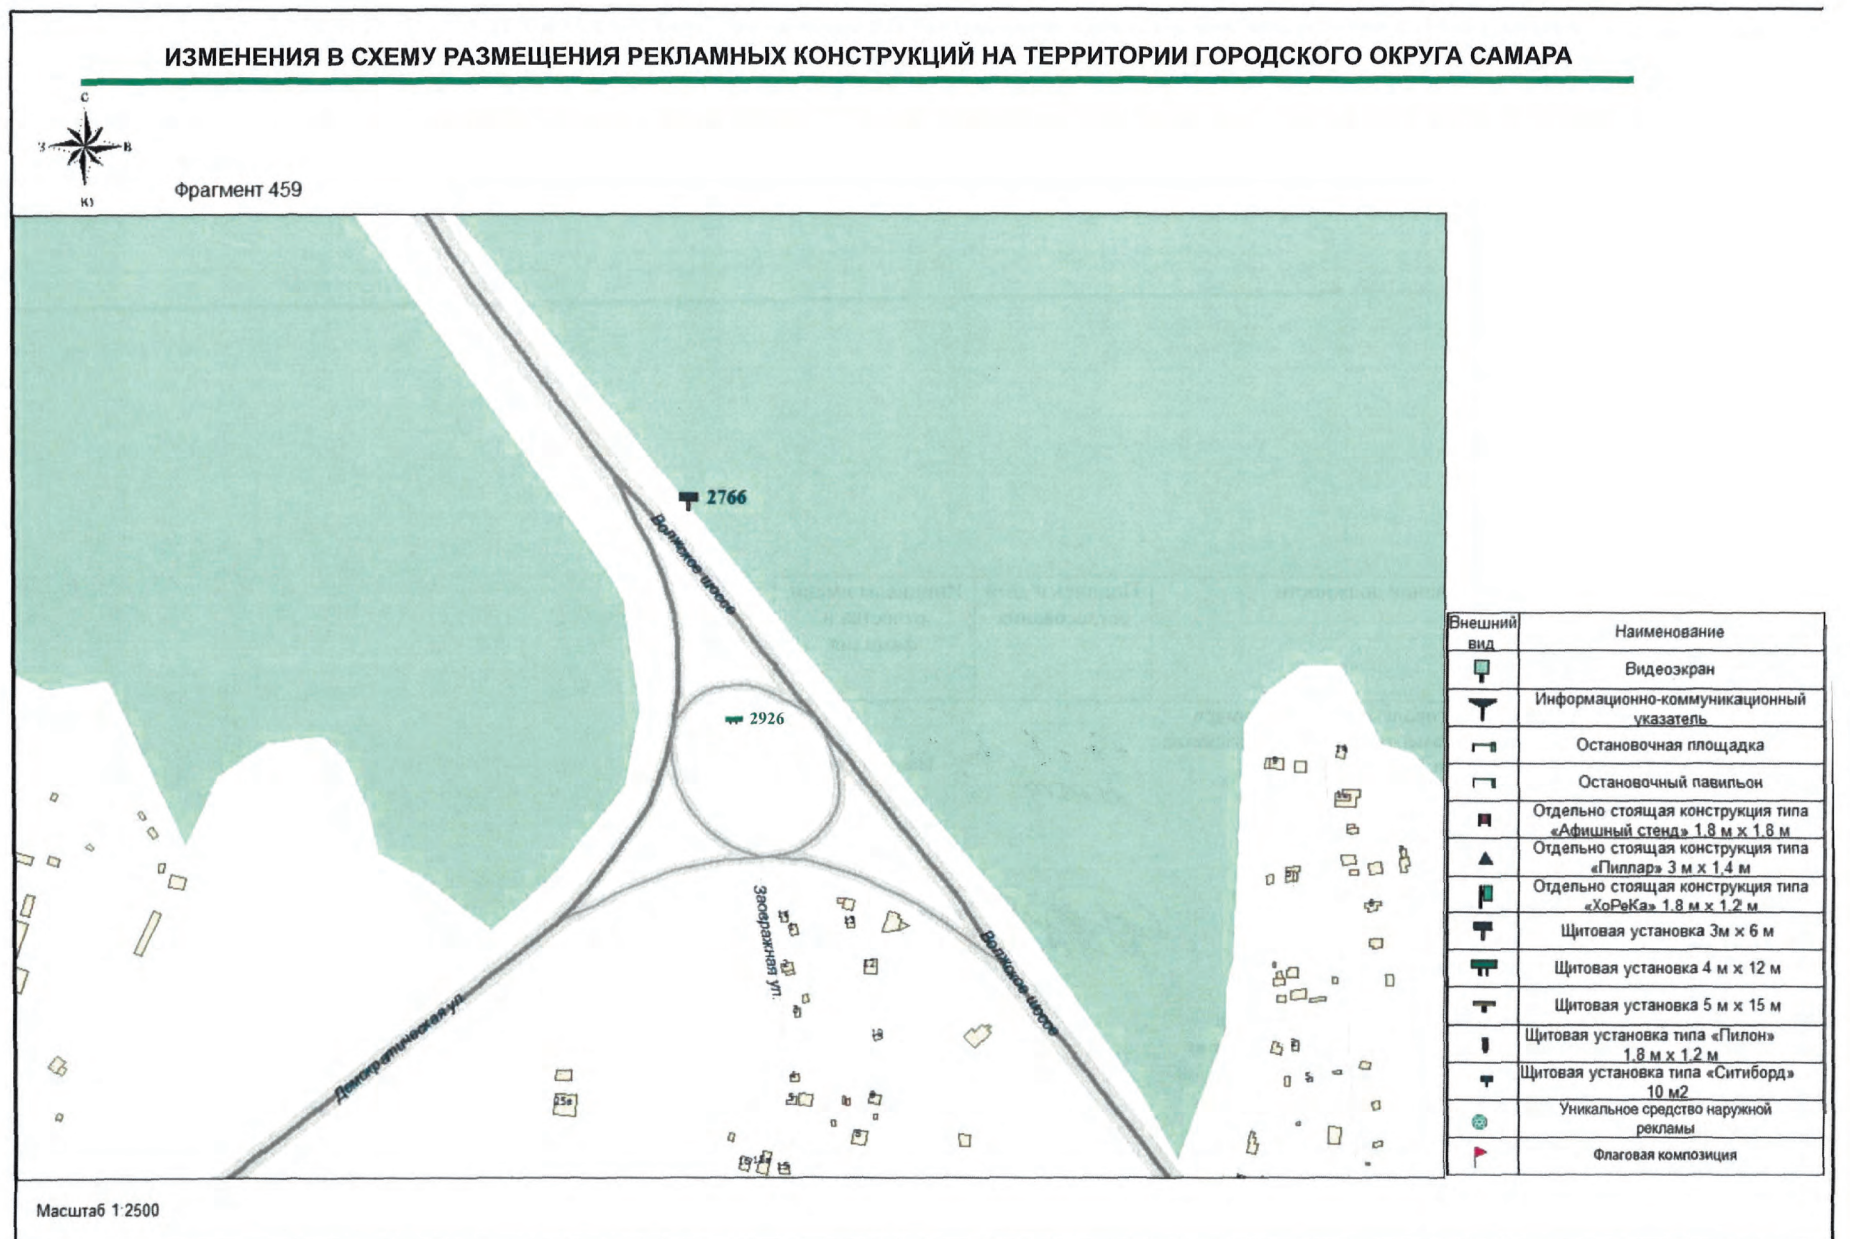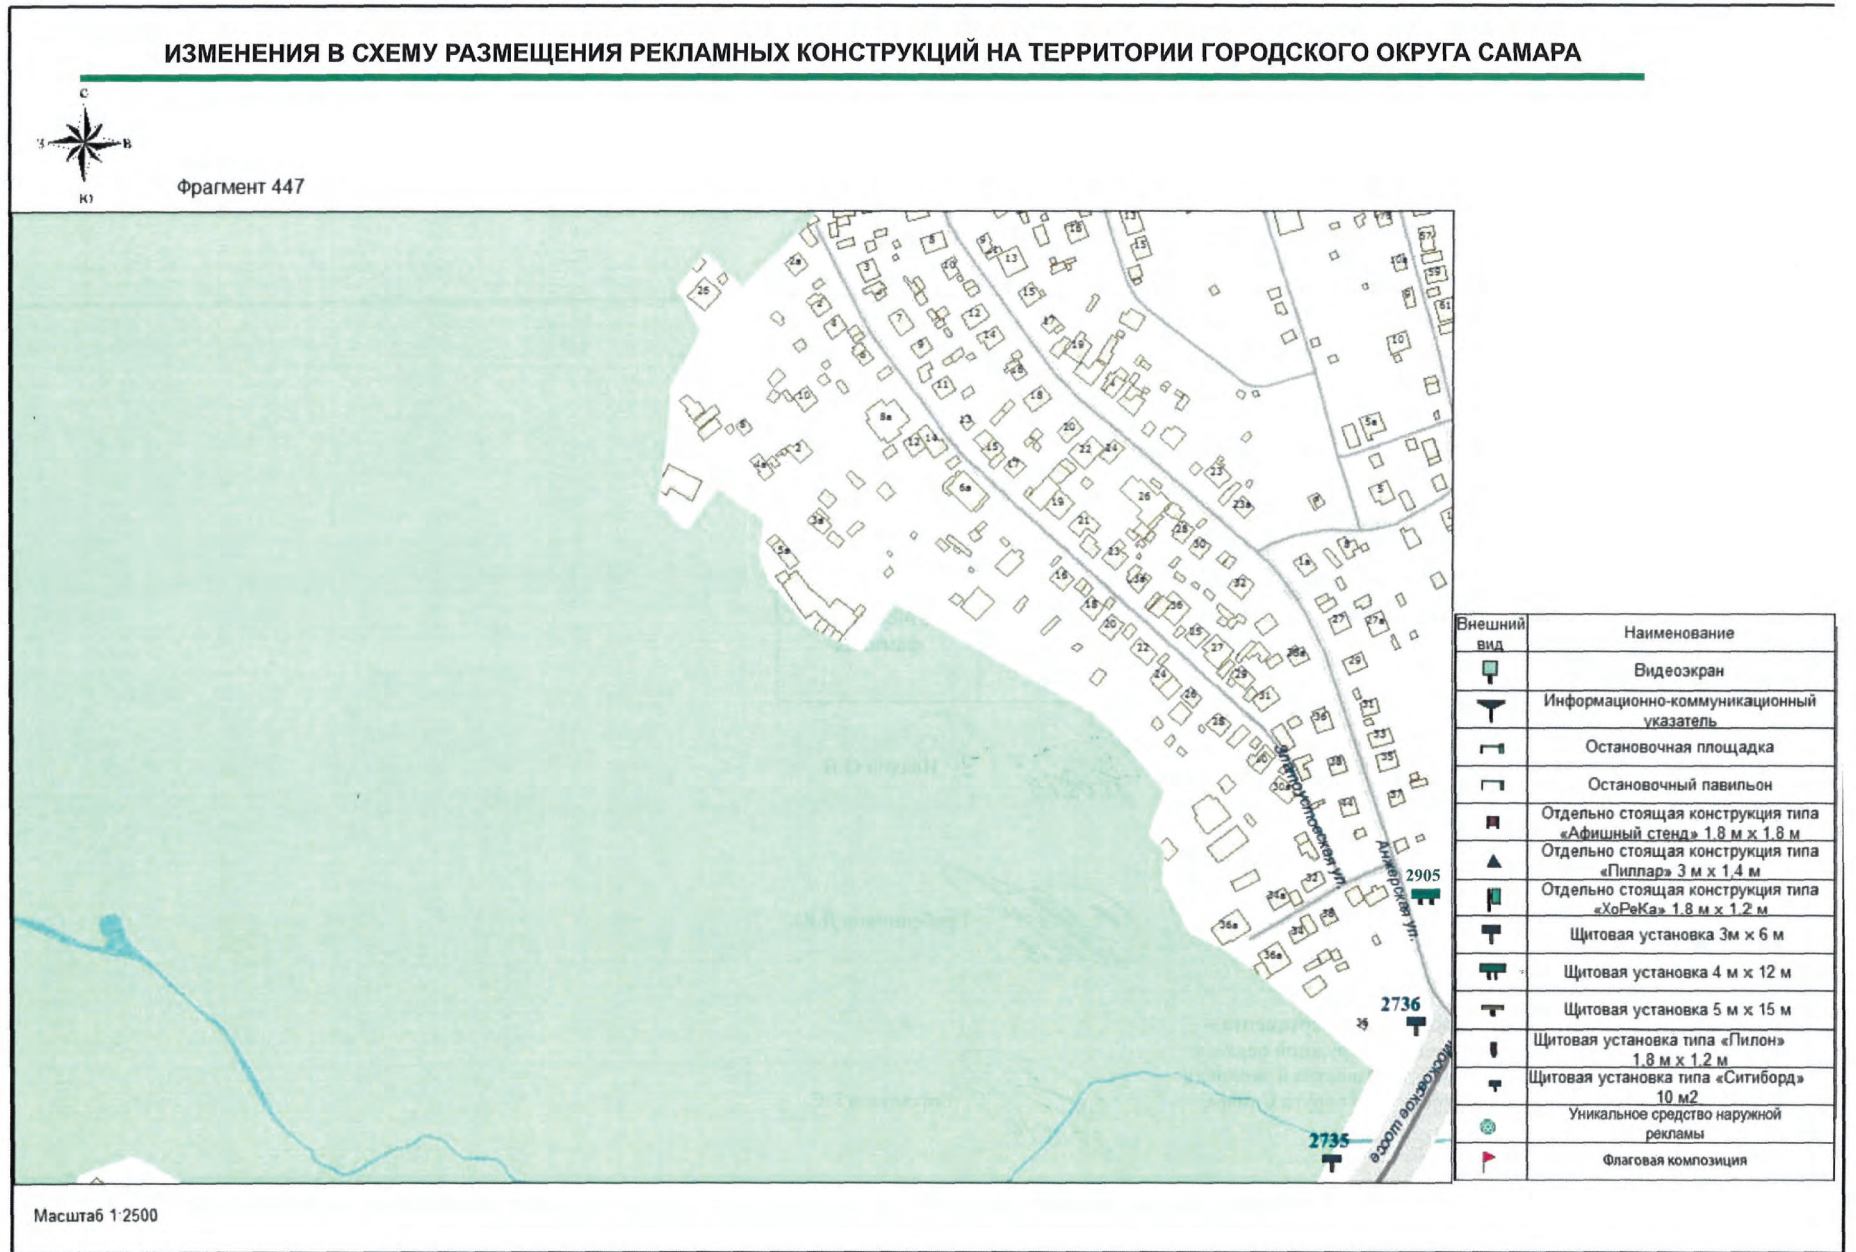



Официальное опубликование

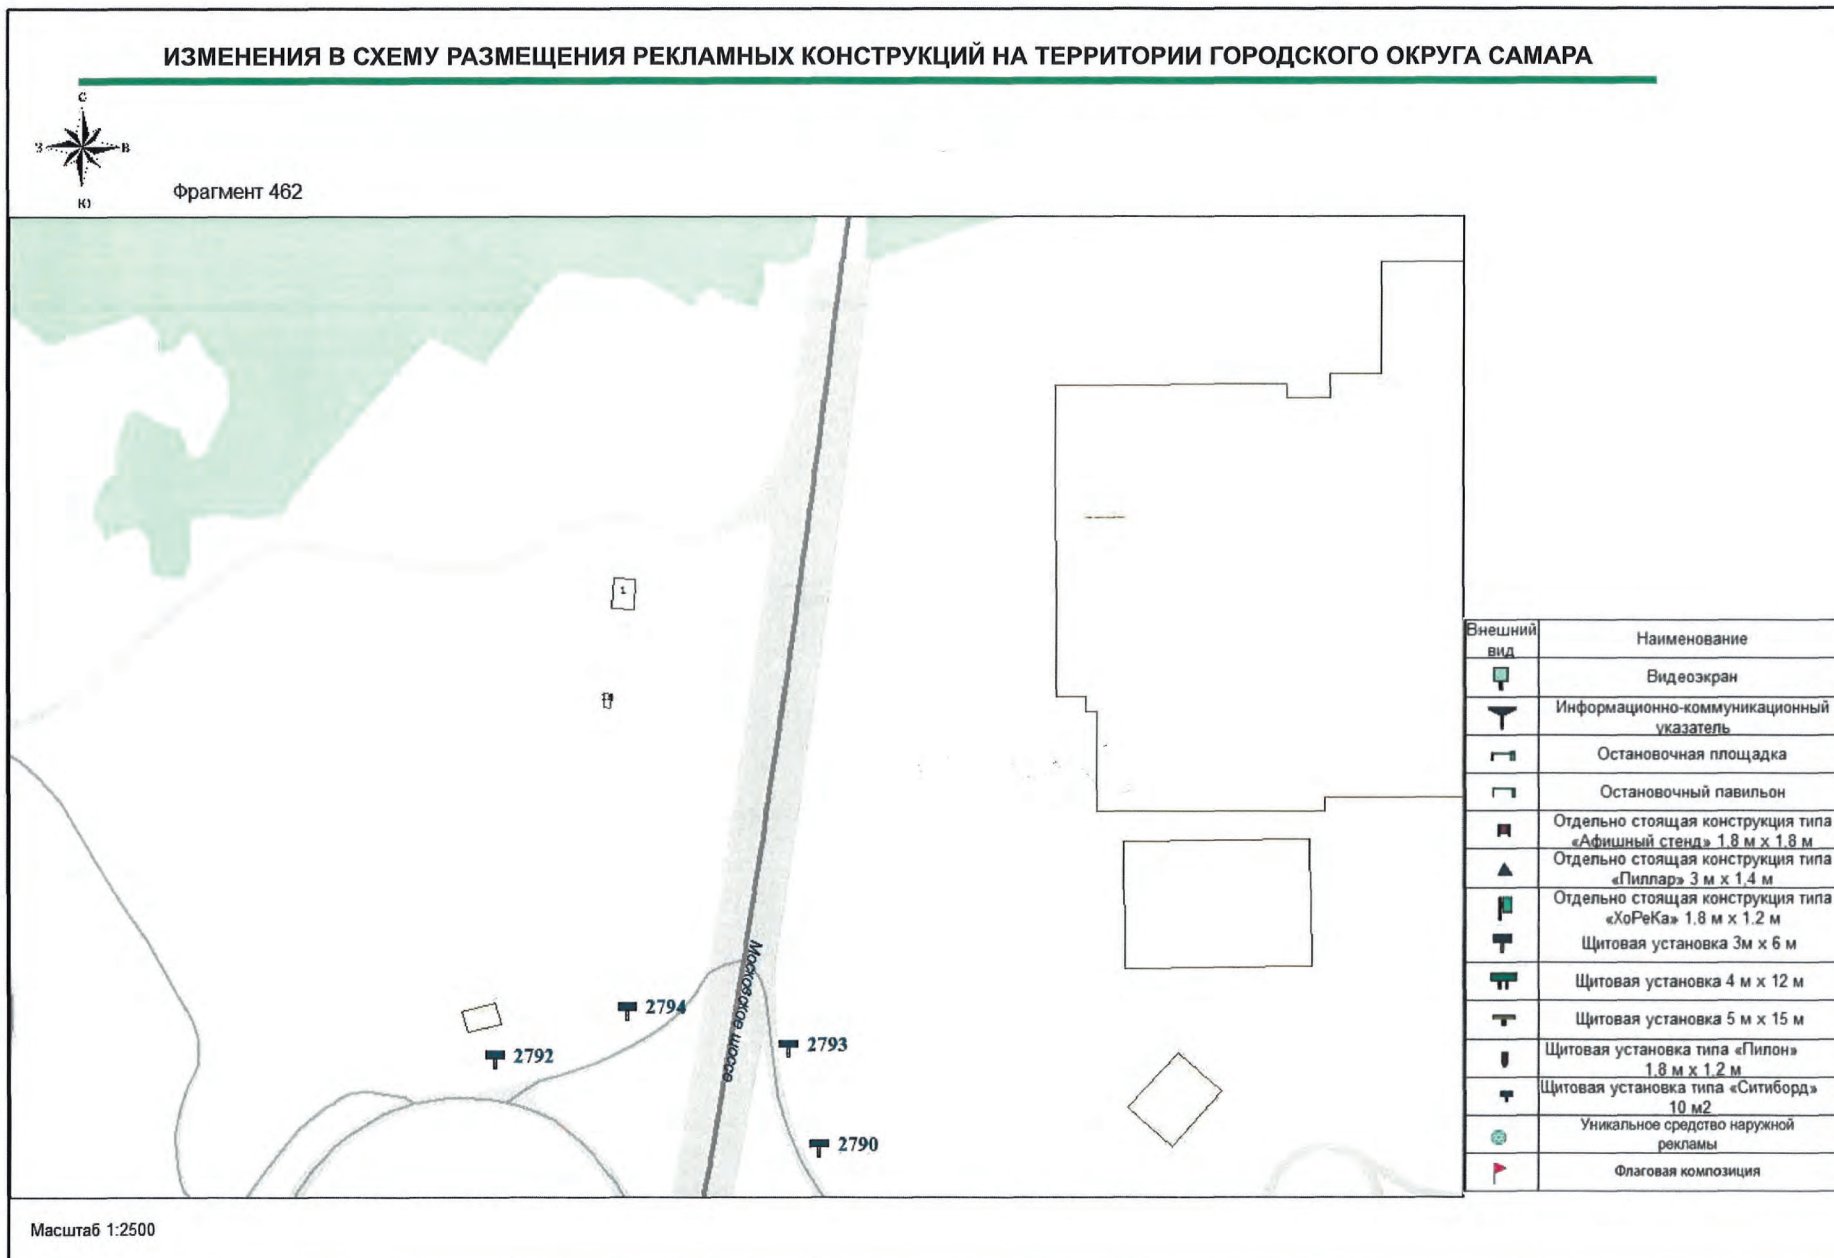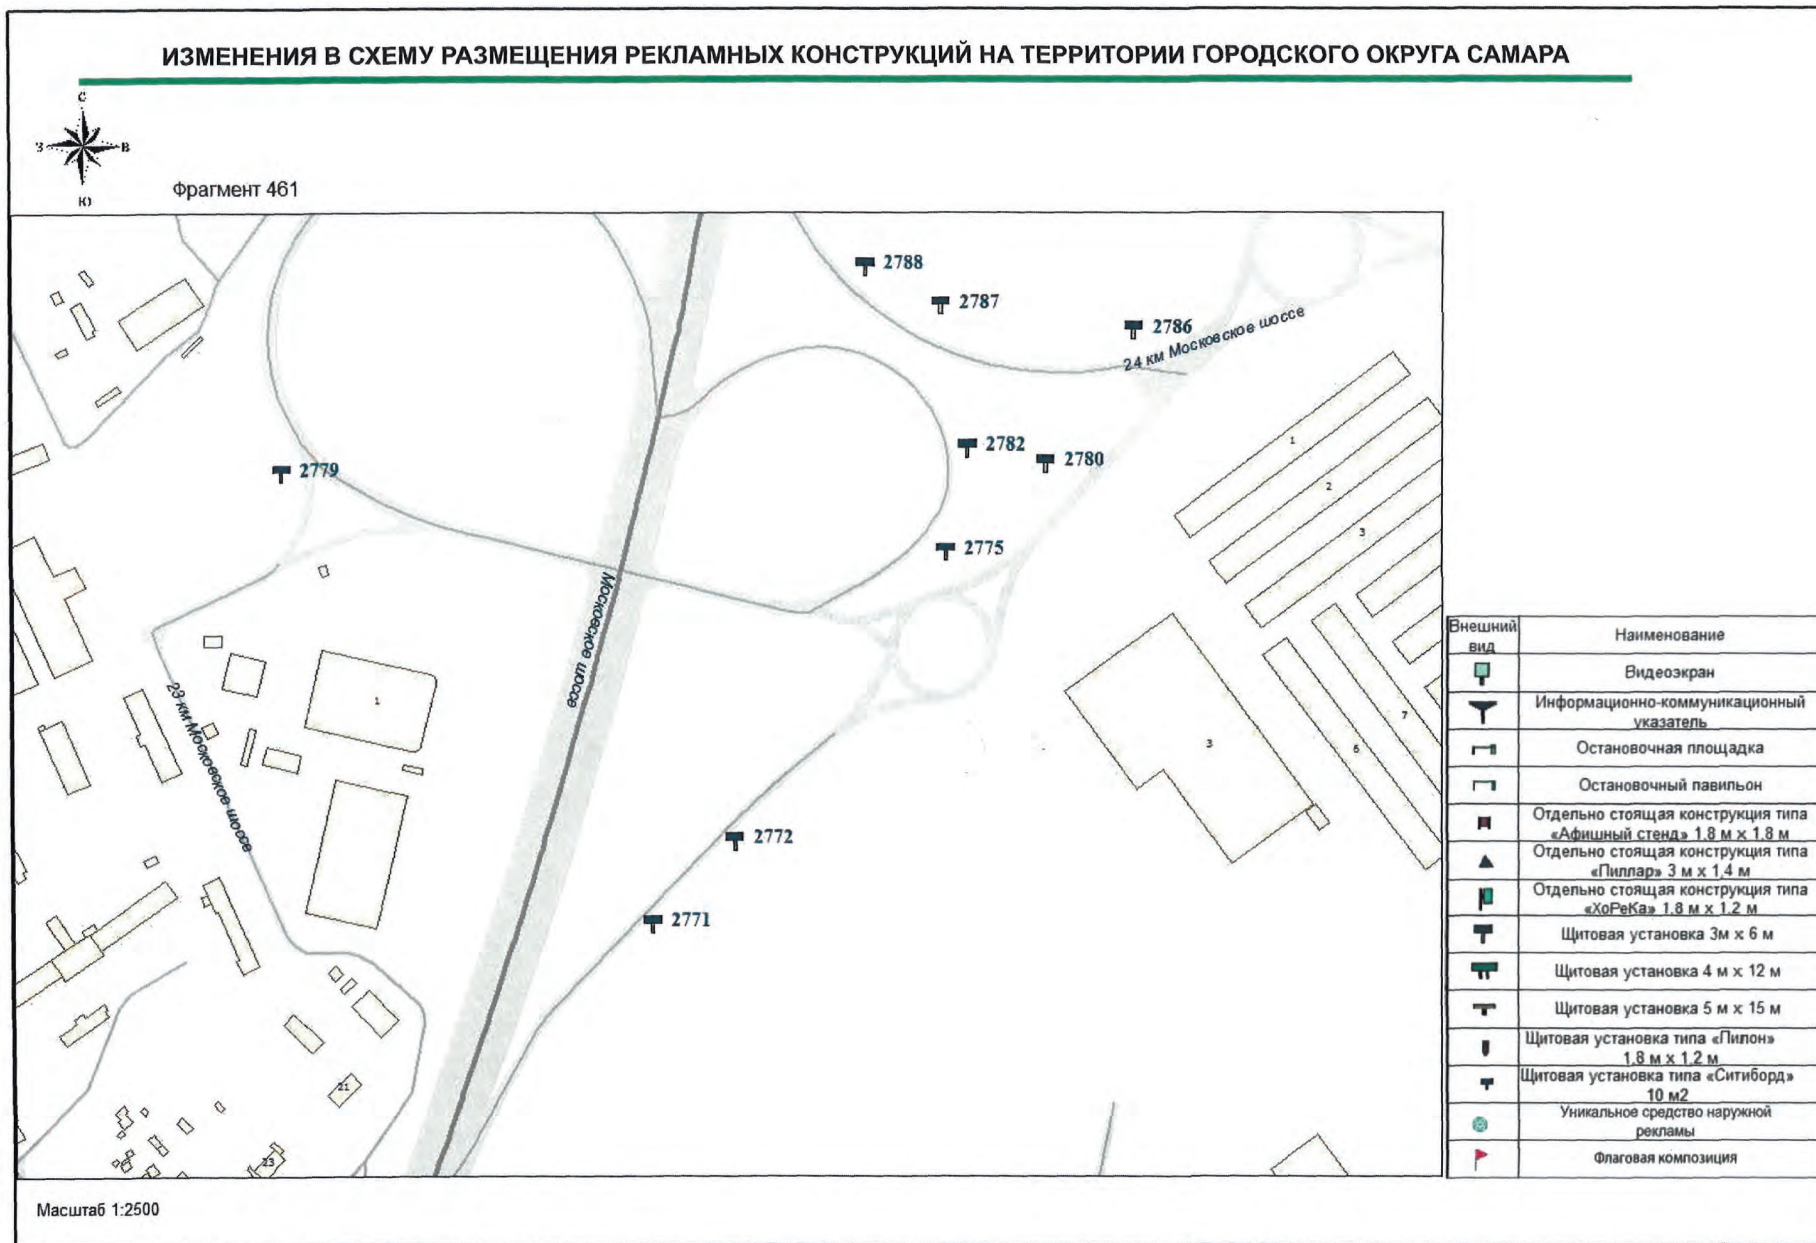

Официальное опубликование

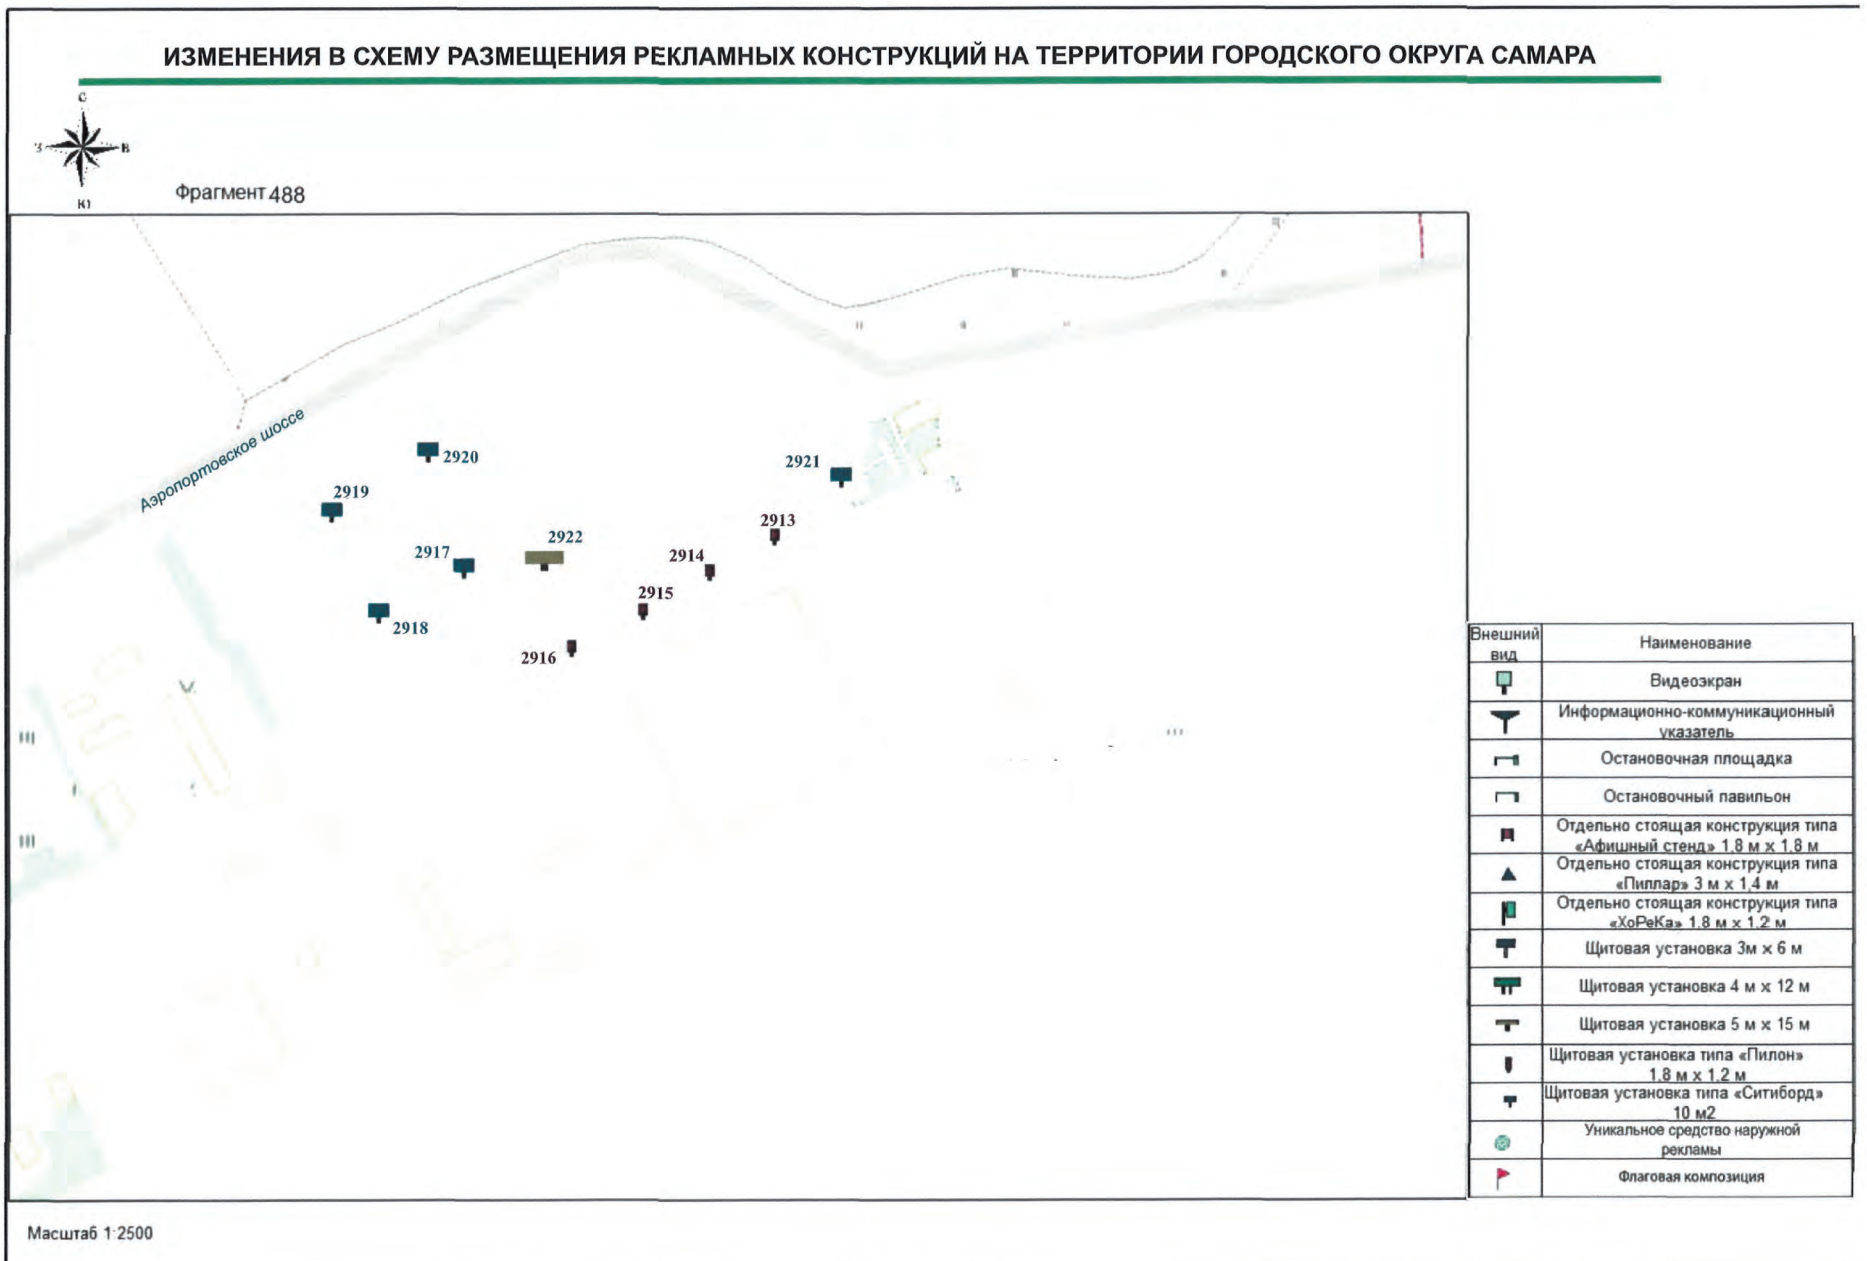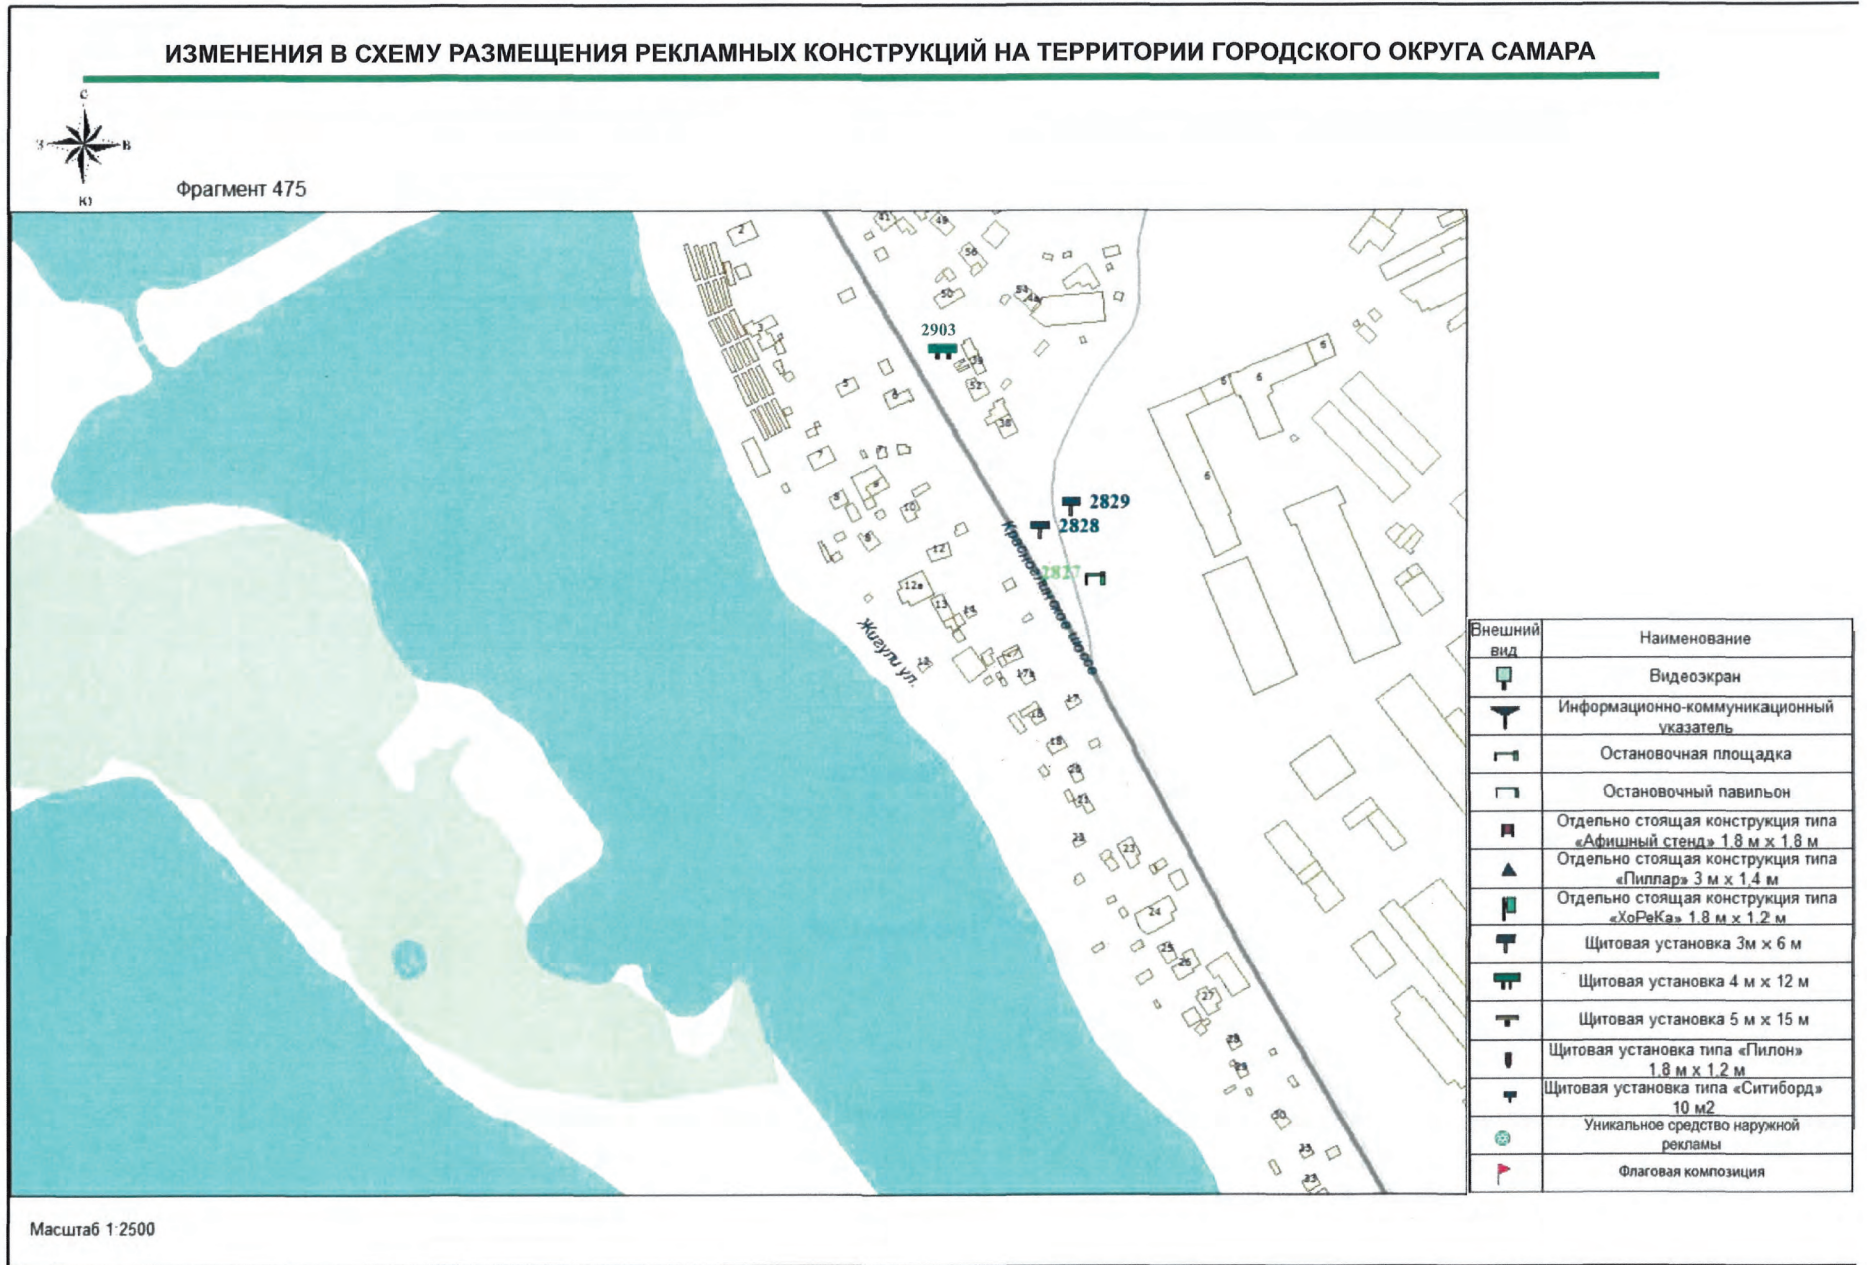

Официальное опубликование

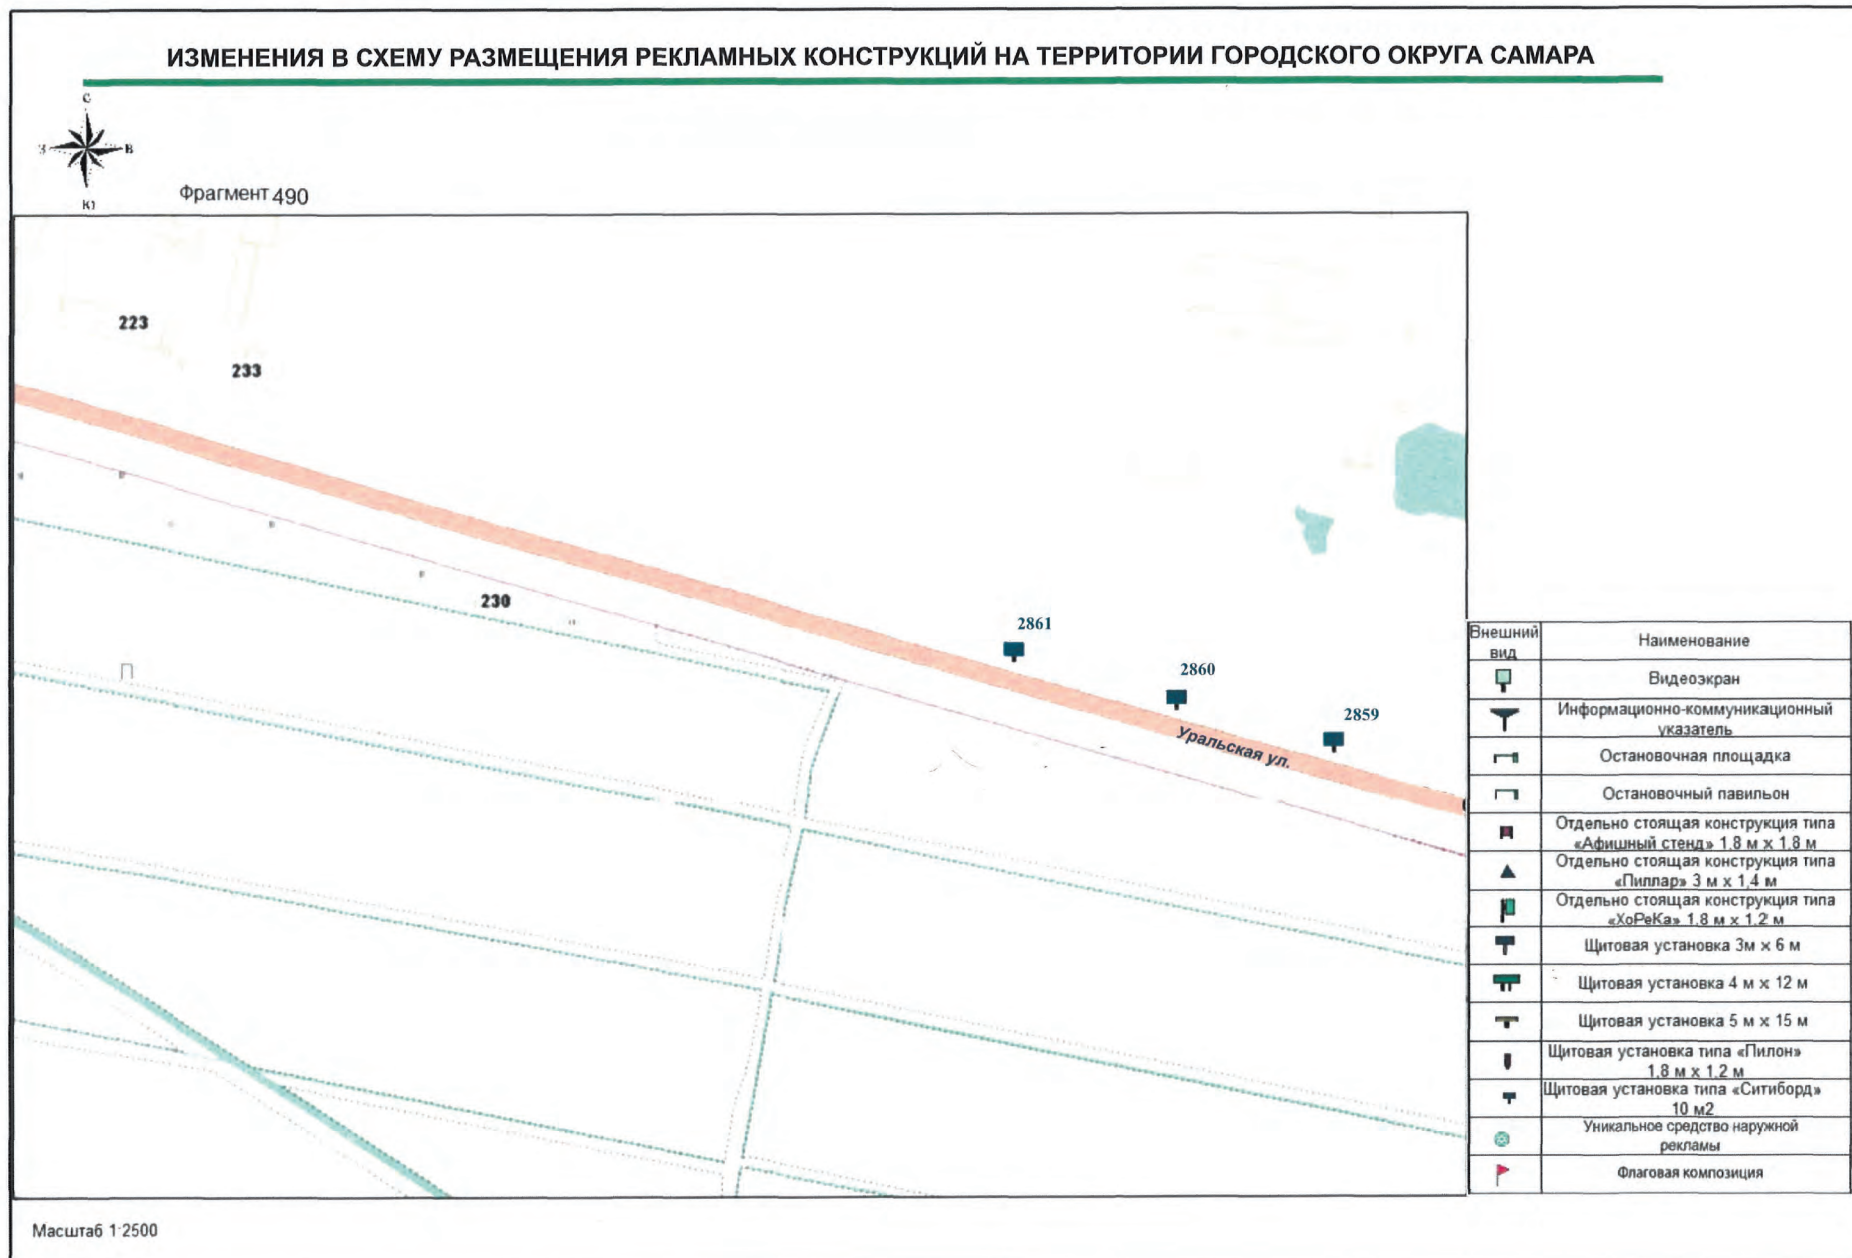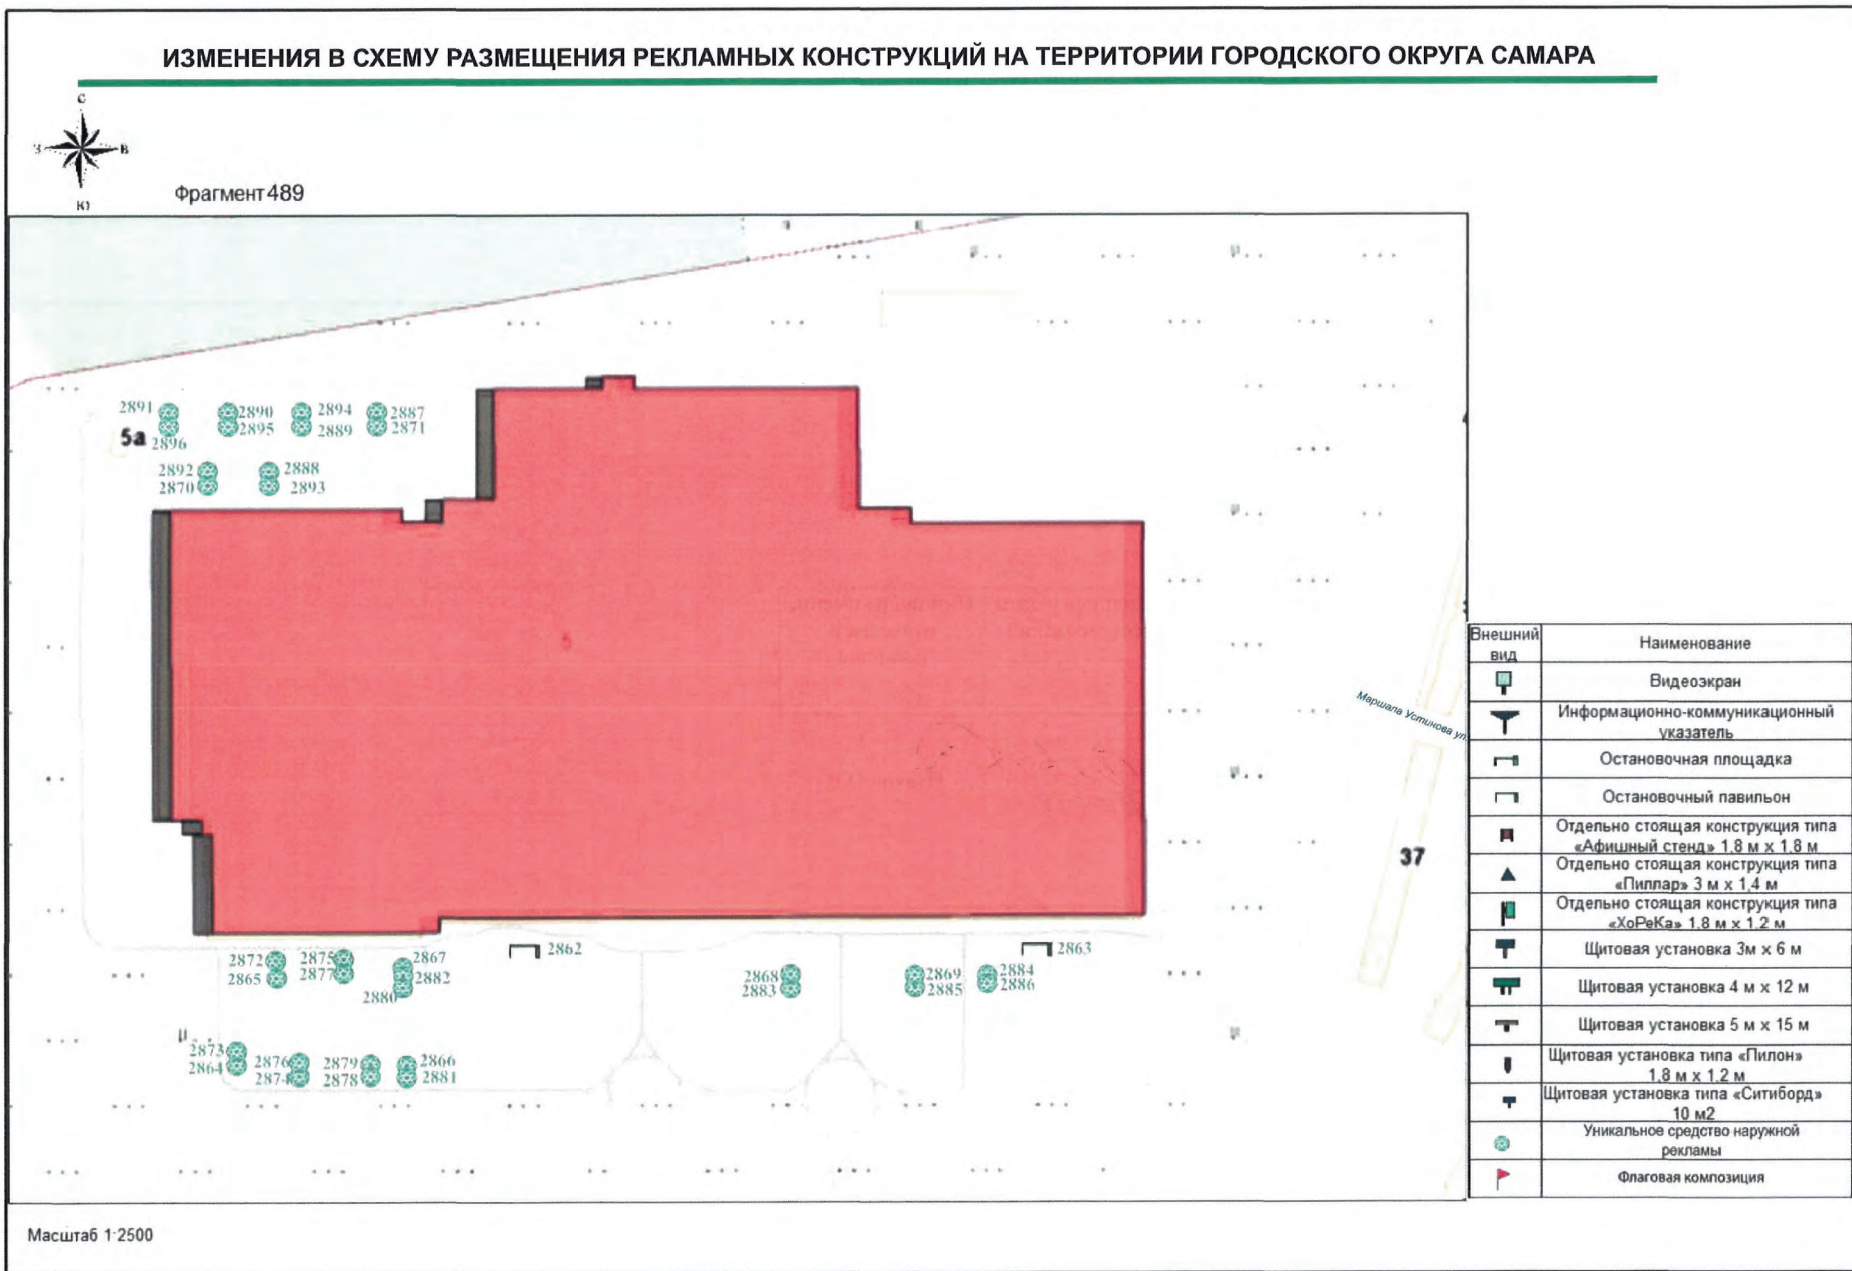

ИЗМЕНЕНИЯ В СХЕМУ РАЗМЕЩЕНИЯ РЕКЛАМНЫХ КОНСТРУКЦИЙ НА ТЕРРИТОРИИ ГОРОДСКОГО ОКРУГА САМАРА

Таблица координат рекламных конструкций


Номер рекламной конструкции по фрагменту	Координаты рекламной конструкции		Номер фрагмента	Номер листа
	X	Y		
2850	-5144,024	-2469,416	61	8/29
2851	-5833,410	-2444,100	491	38/-
2852	-5929,700	5181,330	47	7/25
2853	-6112,020	5095,040	47	7/25
2854	-6275,860	5020,650	42	5/22
2855	-6460,360	4936,780	41	4/21
2856	-6563,750	4889,800	41	4/21
2857	-7577,610	4328,610	29	3/14
2858	-7550,450	4232,450	29	3/14
2859	-7523,400	4136,060	490	38/-
2860	-7496,380	4039,850	490	38/-
2861	-7469,240	3943,640	490	38/-
2862	-14421,476	13487,424	489	37/-
2863	-14418,795	13753,629	489	37/-
2864	-14359,714	13333,278	489	37/-
2865	-14413,626	13349,384	489	37/-
2866	-14359,052	13413,707	489	37/-
2867	-14417,298	13389,174	489	37/-
2868	-14401,705	13617,282	489	37/-
2869	-14398,807	13692,365	489	37/-
2870	-14670,833	13313,142	489	37/-
2871	-14702,441	13391,874	489	37/-
2872	-14417,298	13389,174	489	37/-
2873	-14364,612	13333,398	489	37/-
2874	-14354,885	13364,943	489	37/-
2875	-14418,169	13381,555	489	37/-
2876	-14359,052	13364,929	489	37/-
2877	-14413,161	13381,702	489	37/-
2878	-14353,887	13397,596	489	37/-
2879	-14358,338	13397,450	489	37/-
2880	-14406,463	13413,705	489	37/-
2881	-14353,376	13413,523	489	37/-
2882	-14410,136	13413,894	489	37/-
2883	-14398,255	13617,292	489	37/-
2884	-14401,733	13741,818	489	37/-
2885	-14395,357	13692,729	489	37/-
2886	-14398,061	13742,162	489	37/-
2887	-14705,890	13391,598	489	37/-
2888	-14673,372	13344,983	489	37/-
2889	-14703,574	13359,869	489	37/-
2890	-14709,568	13314,965	489	37/-

* первая цифра номера страницы в настоящем документе, вторая цифра - номер страницы согласно приложению к постановлению Администрации городского округа Самара от 14.03.2014 №283.

ИЗМЕНЕНИЯ В СХЕМУ РАЗМЕЩЕНИЯ РЕКЛАМНЫХ КОНСТРУКЦИЙ НА ТЕРРИТОРИИ ГОРОДСКОГО ОКРУГА САМАРА

Требования к фундаментам рекламных конструкций.

- Фундаменты отдельно стоящих рекламных конструкций устанавливаются из железобетона, в соответствии с проектной документацией рекламной конструкции, а так же с учетом требований главы 6 «СП 102.2.01.07.85* - Наружный и внутренний (ути. - Постановление Госстроя СССР от 29.08.1985 N 135) (ред. от 29.05.2003).
- Требования к фундаментам по типам и видам рекламных конструкций:
 - Тип рекламных конструкций – Щитовые установки.
 - Вид рекламных конструкций: мелкого формата (до 4,5 кв. м включительно), в том числе:
 - 1.1.1. отдельно стоящие конструкции типа "Пиллар" с размером рекламного поля одной поверхности 3 м x 1,4 м. Фундаменты не должны выступать над уровнем земли;
 - 1.1.2. рекламные установки типа "Пиллар" с размером рекламного поля одной поверхности 1,8 м x 1,2 м. Фундаменты не должны выступать над уровнем земли;
 - 1.1.3. отдельно стоящие конструкции типа "Хорька" с размером рекламного поля одной поверхности 1,8 м x 1,2 м. Фундаменты не должны выступать над уровнем земли;
 - 1.1.4. отдельно стоящие конструкции типа "Афишный стенд" с размером рекламного поля одной поверхности 1,8 м x 1,8 м. Фундаменты допускаются в двух вариантах: заглубленный, не выступающий над уровнем земли, и не заглубленный. В случае использования не заглубленного фундамента, он должен быть облитован декоративным материалом по специальной форме, соответствующей дизайну афишного стенда;
 - 1.1.5. остановочные павильоны с элементами рекламы и информации. Фундаменты не должны выступать над уровнем земли;
 - 1.1.6. остановочные площадки с элементами рекламы и информации. Фундаменты не должны выступать над уровнем земли.
 - Вид рекламных конструкций: среднего формата (от 4,5 до 10 кв. м включительно).
 - 1.2.1. "Ситиборд" с размером рекламного поля одной поверхности 2,7 м x 3,7 м. Фундаменты не должны выступать над уровнем земли.
 - 1.3. Вид рекламных конструкций: большого формата (от 10 до 18 кв. м включительно).
 - 1.3.1. типовой установки с размером рекламного поля одной поверхности 3 м x 6 м. Фундаменты не должны выступать над уровнем земли. В исключительных случаях, когда затронуто фундаментное основание, допускается размещение с частичным заглублением фундамента на 0,1 – 0,2 м при наличии бортового свая или ленточных сооружений (по ГОСТу Р 52289-2004).
 - 1.4. Вид рекламных конструкций: сверхбольшого формата (более 18 кв. м.), в том числе:
 - 1.4.1. типовой установки с размером рекламного поля одной поверхности 5 м x 1,5 м. Фундаменты не должны выступать над уровнем земли;
 - 1.4.2. типовой установки с размером рекламного поля одной поверхности 4 м x 12 м. Фундаменты не должны выступать над уровнем земли.
 - Тип рекламных конструкций – уникальные (нестандартные) средства наружной рекламы и информации, выполняемые по индивидуальным проектам. Фундаменты не должны выступать над уровнем земли.
 - Тип рекламных конструкций – информационно-коммуникационные указатели (расположения городских объектов). Фундаменты не должны выступать над уровнем земли.
 - Тип рекламных конструкций – фирменные композиции. Фундаменты не должны выступать над уровнем земли.
 - Тип рекламных конструкций – видеоскрини. Фундаменты не должны выступать над уровнем земли.

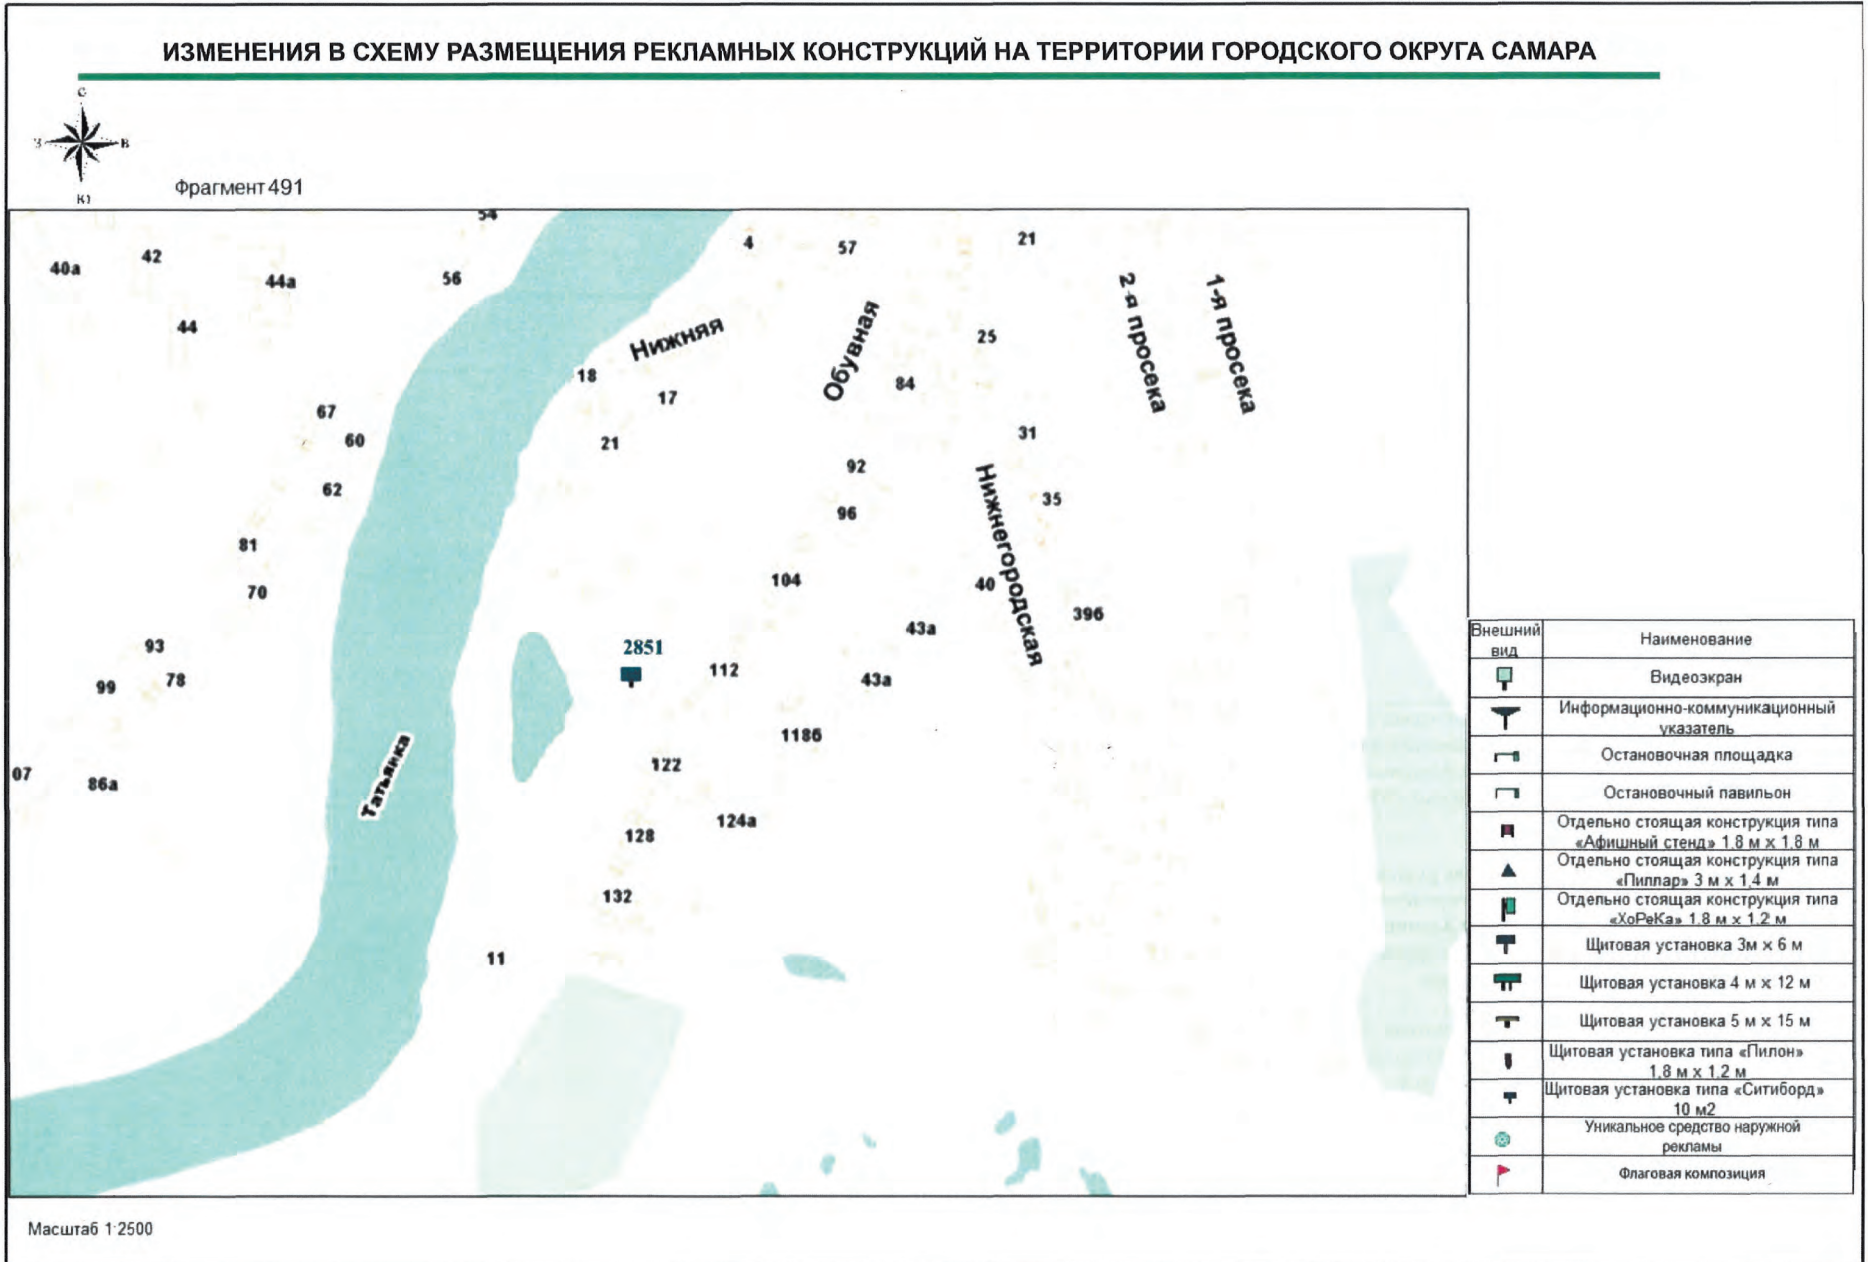

Официальное опубликование

126	Осипенко ул., напротив Ленина пр., д. 14а	1464,09	2151,52	Осипенко ул.	1357	Отдельно стоящая конструкция типа «ХоРеКа»	Щитовая установка малого формата	1,20 м на 1,80 м	2	4,32	Сооружение, Объект дорожного хозяйства	Муниципальное образование городской округ Самара	63:01:0000000:24085	Выписка из реестра муниципального имущества № 06/57291 от 13.12.13
127	Карбышева ул./Высоковольная ул.	1548,93	6730,73	Карбышева ул.	1378	Щитовая установка с размером рекламного поля одной поверхности 3 м x 6 м	Щитовая установка большого формата	3 м на 6 м	2	36	Сооружение, Объект дорожного хозяйства	Муниципальное образование городской округ Самара	63:01:0000000:23030	Выписка из реестра муниципального имущества № 06/57291 от 13.12.13
128	Советской Армии ул., д.44а ИСКЛЮЧИТЬ	1593,08	7438,66	Советской Армии ул.	1400	Щитовая установка с размером рекламного поля одной поверхности 3м x 6 м	Щитовая установка большого формата	3 м на 6 м	2	36	Сооружение, Объект дорожного хозяйства	Муниципальное образование городской округ Самара	63:01:0000000:0:25565	Выписка Росреестра № 11-11779432 от 12.12.13
129	Московское ш., напротив д. 36а	1921,55	5234,69	Московское ш.	1537	Информационно-коммуникационный указатель расположения городских объектов	Информационно-коммуникационные указатели	1,20 м на 1,80 м	2	4,32	Земельный участок занимаемый объектом дорожного хозяйства	Самарская область	63:01:0000000:2314	Выписка Росреестра № 11-11779432 от 14.12.13
130	Московское ш, д. 36А	1920,62	5277,81	Московское ш.	1538	Информационно-коммуникационный указатель расположения городских объектов	Информационно-коммуникационные указатели	1,20 м на 1,80 м	2	4,32	Земельный участок занимаемый объектом дорожного хозяйства	Самарская область	63:01:0000000:2314	Выписка Росреестра № 11-11779432 от 14.12.13
131	Московское ш., нечетная сторона, ост. Самарский университет	1931,05	5281,31	Московское ш.	1546	Остановочный павильон с элементами рекламы и информации	Щитовая установка малого формата	1,20 м на 1,80 м	2	4,32	Земельный участок занимаемый объектом дорожного хозяйства	Самарская область	63:01:0000000:2314	Выписка Росреестра № 11-11779432 от 14.12.13
132	Московское ш., четная сторона, ост. Самарский университет	1935,95	5249,32	Московское ш.	1548	Отдельно стоящая конструкция типа «Афишный стенд»	Щитовая установка малого формата	1,80 м на 1,80 м	4	12,96	Земельный участок занимаемый объектом дорожного хозяйства	Самарская область	63:01:0000000:2314	Выписка Росреестра № 11-11779432 от 14.12.13
133	Московское ш., нечетная сторона, ост. Самарский университет	1937,51	5289,56	Московское ш.	1549	Отдельно стоящая конструкция типа «Афишный стенд»	Щитовая установка малого формата	1,80 м на 1,80 м	4	12,96	Земельный участок занимаемый объектом дорожного хозяйства	Самарская область	63:01:0000000:2314	Выписка Росреестра № 11-11779432 от 14.12.13
134	Московское ш., четная сторона, ост. Самарский университет	1942,17	5256,25	Московское ш.	1554	Остановочный павильон с элементами рекламы и информации	Щитовая установка малого формата	1,20 м на 1,80 м	2	4,32	Земельный участок занимаемый объектом дорожного хозяйства	Самарская область	63:01:0000000:2314	Выписка Росреестра № 11-11779432 от 14.12.13
135	Московское ш., д. 156	1982,10	5337,57	Московское ш.	1567	Информационно-коммуникационный указатель расположения городских объектов	Информационно-коммуникационные указатели	1,20 м на 1,80 м	2	4,32	Земельный участок занимаемый объектом дорожного хозяйства	Самарская область	63:01:0000000:2314	Выписка Росреестра № 11-11779432 от 14.12.13
136	Революционная ул., д. 77	2020,00	4394,30	Революционная ул.	1578	Щитовая установка с размером рекламного поля одной поверхности 3 м x 6 м	Щитовая установка большого формата	3 м на 6 м	2	36	Государственный кадастровый учет объектов недвижимого имущества не осуществлен	Государственный кадастровый учет объектов недвижимого имущества не осуществлен	Государственный кадастровый учет объектов недвижимого имущества не осуществлен	Государственный кадастровый учет объектов недвижимого имущества не осуществлен
137	Московское ш., д. 15г	2021,81	5376,53	Московское ш.	1581	Информационно-коммуникационный указатель расположения городских объектов	Информационно-коммуникационные указатели	1,20 м на 1,80 м	2	4,32	Земельный участок занимаемый объектом дорожного хозяйства	Самарская область	63:01:0000000:2314	Выписка Росреестра № 11-11779432 от 14.12.13
138	Московское ш., д. 50	2420,86	5676,66	Московское ш.	1678	Щитовая установка с размером рекламного поля одной поверхности 3 м x 6 м	Щитовая установка большого формата	3 м на 6 м	2	36	Земельный участок занимаемый объектом дорожного хозяйства	Самарская область	63:01:0000000:2314	Выписка Росреестра № 11-11779432 от 14.12.13
139	Московское ш., напротив д. 74	2607,06	5791,64	Московское ш.	1713	Щитовая установка с размером рекламного поля одной поверхности 3 м x 6 м	Щитовая установка большого формата	3 м на 6 м	2	36	Земельный участок занимаемый объектом дорожного хозяйства	Самарская область	63:01:0000000:2314	Выписка Росреестра № 11-11779432 от 14.12.13
140	Московское ш., напротив д. 90	2791,53	5862,18	Московское ш.	1749	Щитовая установка с размером рекламного поля одной поверхности 3 м x 6 м	Щитовая установка большого формата	3 м на 6 м	2	36	Земельный участок занимаемый объектом дорожного хозяйства	Самарская область	63:01:0000000:2314	Выписка Росреестра № 11-11779432 от 14.12.13
141	Московское ш., четная сторона, ост. Потапова	2906,20	5874,63	Московское ш.	1761	Остановочный павильон с элементами рекламы и информации	Щитовая установка малого формата	1,20 м на 1,80 м	2	4,32	Земельный участок занимаемый объектом дорожного хозяйства	Самарская область	63:01:0000000:2314	Выписка Росреестра № 11-11779432 от 14.12.13
142	Московское ш., четная сторона, ост. Потапова	2912,80	5877,74	Московское ш.	1763	Отдельно стоящая конструкция типа «Афишный стенд»	Щитовая установка малого формата	1,80 м на 1,80 м	4	12,96	Земельный участок занимаемый объектом дорожного хозяйства	Самарская область	63:01:0000000:2314	Выписка Росреестра № 11-11779432 от 14.12.13
143	Ново-Садовая ул., д. 154/2	2930,50	4238,65	Ново-Садовая ул.	1765	Щитовая установка с размером рекламного поля одной поверхности 3 м x 6 м	Щитовая установка большого формата	3 м на 6 м	2	36	Земельный участок занимаемый объектом дорожного хозяйства	Самарская область	63:01:0000000:2323	Выписка Росреестра № 11-11779452 от 14.12.13
144	Московское ш., д. 102а, ост. Потапова	2940,56	5879,73	Московское ш.	1768	Информационно-коммуникационный указатель расположения городских объектов	Информационно-коммуникационные указатели	1,20 м на 1,80 м	2	4,32	Земельный участок занимаемый объектом дорожного хозяйства	Самарская область	63:01:0000000:2314	Выписка Росреестра № 11-11779432 от 14.12.13
145	Ново-Садовая ул., д. 187Е	2952,64	4326,16	Ново-Садовая ул.	1769	Щитовая установка с размером рекламного поля одной поверхности 3 м x 6 м	Щитовая установка большого формата	3 м на 6 м	2	36	Земельный участок занимаемый объектом дорожного хозяйства	Самарская область	63:01:0000000:2323	Выписка Росреестра № 11-11779452 от 14.12.13
146	Московское ш., д. 47	3091,20	5984,70	Московское ш.	1786	Отдельно стоящая конструкция типа «Пиллар»	Щитовая установка малого формата	1,40 м на 3 м	2	8,4	Земельный участок занимаемый объектом дорожного хозяйства	Самарская область	63:01:0000000:2314	Выписка Росреестра № 11-11779432 от 14.12.13

Официальное опубликование

147	Ново-Садовая ул., ост. Университет (Глазная больница)	3097,53	4539,88	Ново-Садовая ул.	1787	Остановочный павильон с элементами рекламы и информации	Щитовая установка малого формата	1,20 м на 1,80 м	2	4,32	Земельный участок занимаемый объектом дорожного хозяйства	Самарская область	63:01:0000000:2323	Выписка Росреестра № 11-11779452 от 14.12.13
148	Ново-Садовая ул./ Академика Павлова ул., д. 1	3130,06	4564,94	Ново-Садовая ул.	1790	Щитовая установка с размером рекламного поля одной поверхности 3 м x 6 м	Щитовая установка большого формата	3 м на 6 м	2	36	Земельный участок занимаемый объектом дорожного хозяйства	Самарская область	63:01:0000000:2323	Выписка Росреестра № 11-11779452 от 14.12.13
149	Ново-Садовая ул., разделительная полоса, напротив Академика Павлова ул., д. 1	3142,48	4552,58	Ново-Садовая ул.	1794	Щитовая установка с размером рекламного поля одной поверхности 3 м x 6 м	Щитовая установка большого формата	3 м на 6 м	2	36	Земельный участок занимаемый объектом дорожного хозяйства	Самарская область	63:01:0000000:2323	Выписка Росреестра № 11-11779452 от 14.12.13
150	Ново-Садовая ул., разделительная полоса, напротив Академика Павлова ул., д. 1	3164,26	4574,08	Ново-Садовая ул.	1801	Щитовая установка с размером рекламного поля одной поверхности 3 м x 6 м	Щитовая установка большого формата	3 м на 6 м	2	36	Земельный участок занимаемый объектом дорожного хозяйства	Самарская область	63:01:0000000:2323	Выписка Росреестра № 11-11779452 от 14.12.13
151	Ново-Садовая ул./ Академика Платонова ул., д. 1, корп. 1	3197,14	4626,16	Ново-Садовая ул.	1807	Щитовая установка с размером рекламного поля одной поверхности 3 м x 6 м	Щитовая установка большого формата	3 м на 6 м	2	36	Земельный участок занимаемый объектом дорожного хозяйства	Самарская область	63:01:0000000:2323	Выписка Росреестра № 11-11779452 от 14.12.13
152	Ново-Садовая ул., напротив Академика Платонова ул., д. 1, корп. 1	3209,84	4612,72	Ново-Садовая ул.	1809	Щитовая установка с размером рекламного поля одной поверхности 3 м x 6 м	Щитовая установка большого формата	3 м на 6 м	2	36	Земельный участок занимаемый объектом дорожного хозяйства	Самарская область	63:01:0000000:2323	Выписка Росреестра № 11-11779452 от 14.12.13
153	Стара-Загора ул., напротив д. 31	3417,09	6633,20	Стара-Загора ул.	1861	Щитовая установка с размером рекламного поля одной поверхности 3 м x 6 м	Щитовая установка большого формата	3 м на 6 м	2	36	Сооружение, Объект дорожного хозяйства	Муниципальное образование городской округ Самара	63:01:0000000:24162	Выписка из реестра муниципального имущества № 06/57291 от 13.12.13
154	Московское ш./ Гастелло ул., д. 22а	3471,81	6098,05	Московское ш.	1876	Информационно-коммуникационный указатель расположения городских объектов	Информационно-коммуникационные указатели	1,20 м на 1,80 м	2	4,32	Земельный участок занимаемый объектом дорожного хозяйства	Самарская область	63:01:0000000:2314	Выписка Росреестра № 11-11779432 от 14.12.13
155	Московское ш., нечетная сторона, ост. Телецентр	3689,69	6218,43	Московское ш.	1928	Отдельно стоящая конструкция типа «Афишный стенд»	Щитовая установка малого формата	1,80 м на 1,80 м	4	12,96	Земельный участок занимаемый объектом дорожного хозяйства	Самарская область	63:01:0000000:2307	Выписка Росреестра № 11-11779418. от 14.12.13
156	Московское ш., нечетная сторона, ост. Телецентр	3702,92	6224,38	Московское ш.	1932	Остановочный павильон с элементами рекламы и информации	Щитовая установка малого формата	1,20 м на 1,80 м	2	4,32	Земельный участок занимаемый объектом дорожного хозяйства	Самарская область	63:01:0000000:2314	Выписка Росреестра № 11-11779432 от 14.12.13
157	Московское ш./ Советской Армии ул., д. 201	3730,84	6199,12	Московское ш.	1940	Информационно-коммуникационный указатель расположения городских объектов	Информационно-коммуникационные указатели	1,20 м на 1,80 м	2	4,32	Земельный участок занимаемый объектом дорожного хозяйства	Самарская область	63:01:0000000:2314	Выписка Росреестра № 11-11779432 от 14.12.13
158	Московское ш., напротив Советской Армии ул., д. 201	3740,36	6235,50	Московское ш.	1941	Щитовая установка с размером рекламного поля одной поверхности 3 м x 6 м	Щитовая установка большого формата	3 м на 6 м	2	36	Земельный участок занимаемый объектом дорожного хозяйства	Самарская область	63:01:0000000:2307	Выписка Росреестра № 11-11779418. от 14.12.13
159	Ново-Садовая ул./ Первая просека ул., д. 31а	3819,17	5068,86	Ново-Садовая ул.	1958	Щитовая установка с размером рекламного поля одной поверхности 3 м x 6 м	Щитовая установка большого формата	3 м на 6 м	2	36	Земельный участок занимаемый объектом дорожного хозяйства	Самарская область	63:01:0000000:2323	Выписка Росреестра № 11-11779452 от 14.12.13
160	Ново-Вокзальная ул./ Мирная ул. ИСКЛЮЧИТЬ	3824,05	8410,04	Мирная ул.	1959	Щитовая установка с размером рекламного поля одной поверхности 3 м x 6 м	Щитовая установка большого формата	3 м на 6 м	2	36	Сооружение, Объект дорожного хозяйства	Муниципальное образование городской округ Самара	63:01:0000000:0:26555	Выписка Росреестра № 11-11758099 от 12.12.13
161	Двадцать Второго Партсъезда ул., д. 191а	3905,46	6901,19	Двадцать Второго Партсъезда ул.	1972	Щитовая установка с размером рекламного поля одной поверхности 3 м x 6 м	Щитовая установка большого формата	3 м на 6 м	2	36	Сооружение, Объект дорожного хозяйства	Муниципальное образование городской округ Самара	63:01:0000000:24088	Выписка из реестра муниципального имущества № 06/57291 от 13.12.13
162	Московское ш., напротив д. 122	4031,77	6351,97	Московское ш.	2000	Щитовая установка с размером рекламного поля одной поверхности 3 м x 6 м	Щитовая установка большого формата	3 м на 6 м	2	36	Земельный участок занимаемый объектом дорожного хозяйства	Самарская область	63:01:0000000:2307	Выписка Росреестра № 11-11779418. от 14.12.13
163	Московское ш., напротив д. 124	4078,28	6368,78	Московское ш.	2014	Щитовая установка с размером рекламного поля одной поверхности 3 м x 6 м	Щитовая установка большого формата	3 м на 6 м	2	36	Земельный участок занимаемый объектом дорожного хозяйства	Самарская область	63:01:0000000:2307	Выписка Росреестра № 11-11779418. от 14.12.13
164	Ново-Садовая ул., д. 174а, стр. 1	4467,96	5798,90	Ново-Садовая ул.	2094	Щитовая установка с размером рекламного поля одной поверхности 3 м x 6 м	Щитовая установка большого формата	3 м на 6 м	2	36	Земельный участок занимаемый объектом дорожного хозяйства	Самарская область	63:01:0000000:2323	Выписка Росреестра № 11-11779452 от 14.12.13
165	Ново-Садовая ул., напротив д. 206	4884,16	6374,72	Ново-Садовая ул.	2155	Щитовая установка с размером рекламного поля одной поверхности 3 м x 6 м	Щитовая установка большого формата	3 м на 6 м	2	36	Государственный кадастровый учет объектов недвижимого имущества не осуществлен	Государственный кадастровый учет объектов недвижимого имущества не осуществлен	Государственный кадастровый учет объектов недвижимого имущества не осуществлен	Государственный кадастровый учет объектов недвижимого имущества не осуществлен
166	Ново-Садовая ул., напротив д. 206б	4966,27	6418,40	Ново-Садовая ул.	2165	Щитовая установка с размером рекламного поля одной поверхности 3 м x 6 м	Щитовая установка большого формата	3 м на 6 м	2	36	Государственный кадастровый учет объектов недвижимого имущества не осуществлен	Государственный кадастровый учет объектов недвижимого имущества не осуществлен	Государственный кадастровый учет объектов недвижимого имущества не осуществлен	Государственный кадастровый учет объектов недвижимого имущества не осуществлен
167	Московское ш., четная сторона, ост. 11-ый микрорайон	4973,43	6968,14	Московское ш.	2166	Отдельно стоящая конструкция типа «Афишный стенд»	Щитовая установка малого формата	1,80 м на 1,80 м	4	12,96	Земельный участок занимаемый объектом дорожного хозяйства	Самарская область	63:01:0000000:2307	Выписка Росреестра № 11-11779418. от 14.12.13

Официальное опубликование

236	Ракитовское ш./ Московское ш. ИСКЛЮЧИТЬ	8761,08	10917,89	Ракитовское ш.	2696	Щитовая установка с размером рекламного поля одной поверхности 3м x 6 м	Щитовая установка большого формата	3 м на 6 м	2	36	Сооружение, Объект дорожного хозяйства	Муниципальное образование городской округ Самара	63:01:0000000:24001	Выписка из реестра муниципального имущества № 06/57291 от 13.12.13
237	Ракитовское ш./ Московское ш. ИСКЛЮЧИТЬ	8780,39	10932,98	Ракитовское ш.	2697	Щитовая установка с размером рекламного поля одной поверхности 3м x 6 м	Щитовая установка большого формата	3 м на 6 м	2	36	Сооружение, Объект дорожного хозяйства	Муниципальное образование городской округ Самара	63:01:0000000:24001	Выписка из реестра муниципального имущества № 06/57291 от 13.12.13
238	Демократическая ул., д. 61а	9394,37	8499,03	Демократическая ул.	2723	Щитовая установка с размером рекламного поля одной поверхности 3 м x 6 м	Щитовая установка большого формата	3 м на 6 м	2	36	Земельный участок занимаемый объектом дорожного хозяйства	Самарская область	63:01:0000000:2310	Выписка Росреестра № 11-11779426 от 14.12.13
239	Демократическая ул., поворот к д. 130, корп. 2	9700,38	8429,44	Демократическая ул.	2733	Щитовая установка с размером рекламного поля одной поверхности 3 м x 6 м	Щитовая установка большого формата	3 м на 6 м	2	36	Земельный участок занимаемый объектом дорожного хозяйства	Самарская область	63:01:0000000:2310	Выписка Росреестра № 11-11779426 от 14.12.13
240	Московское ш., из города, 60 м после 5-я линия ул.	9728,81	11972,07	Московское ш.	2734	Щитовая установка с размером рекламного поля одной поверхности 3 м x 6 м	Щитовая установка большого формата	3 м на 6 м	2	36	Земельный участок занимаемый объектом дорожного хозяйства	Самарская область	63:01:0000000:2316	Выписка Росреестра № 11-11779409 от 14.12.13
241	Московское ш., в город, 100 м после Анжерская ул.	9750,48	11939,57	Московское ш.	2735	Щитовая установка с размером рекламного поля одной поверхности 3 м x 6 м	Щитовая установка большого формата	3 м на 6 м	2	36	Земельный участок занимаемый объектом дорожного хозяйства	Самарская область	63:01:0000000:2316	Выписка Росреестра № 11-11779409 от 14.12.13
242	Волжское ш., поворот к НПО Жигулевские сады	10173,39	9894,72	Волжское ш.	2741	Информационно-коммуникационный указатель расположения городских объектов	Информационно-коммуникационные указатели	1,20 м на 1,80 м	2	4,32	Государственный кадастровый учет объектов недвижимого имущества не осуществлен	Государственный кадастровый учет объектов недвижимого имущества не осуществлен	Государственный кадастровый учет объектов недвижимого имущества не осуществлен	Государственный кадастровый учет объектов недвижимого имущества не осуществлен
243	Московское шоссе ИСКЛЮЧИТЬ	13820,33	13055,84	Московское шоссе	2770	Щитовая установка с размером рекламного поля одной поверхности 3м x 6 м	Щитовая установка большого формата	3 м на 6 м	2	36	Земельный участок занимаемый объектом дорожного хозяйства	Самарская область	63:01:0000000:23817	Выписка Росреестра № 63-00-102/13-665873 от 12.12.13
244	Московское ш./ Мира ул., д. 1 (ближе к Московскому ш.)	13860,89	13092,05	Московское шоссе	2771	Щитовая установка с размером рекламного поля одной поверхности 3 м x 6 м	Щитовая установка большого формата	3 м на 6 м	2	36	Земельный участок занимаемый объектом дорожного хозяйства	Самарская область	63:01:0000000:23817	Выписка Росреестра № 63-00-102/13-665873 от 12.12.13
245	Московское ш./ Мира ул., д. 1	13905,07	13135,51	Московское шоссе	2772	Щитовая установка с размером рекламного поля одной поверхности 3 м x 6 м	Щитовая установка большого формата	3 м на 6 м	2	36	Земельный участок занимаемый объектом дорожного хозяйства	Самарская область	63:01:0000000:23817	Выписка Росреестра № 63-00-102/13-665873 от 12.12.13
246	Московское шоссе ИСКЛЮЧИТЬ	13937,44	13166,79	Московское шоссе	2773	Щитовая установка с размером рекламного поля одной поверхности 3м x 6 м	Щитовая установка большого формата	3 м на 6 м	2	36	Земельный участок занимаемый объектом дорожного хозяйства	Самарская область	63:01:0000000:23817	Выписка Росреестра № 63-00-102/13-665873 от 12.12.13
247	Московское шоссе ИСКЛЮЧИТЬ	13969,99	13207,67	Московское шоссе	2774	Щитовая установка с размером рекламного поля одной поверхности 3м x 6 м	Щитовая установка большого формата	3 м на 6 м	2	36	Земельный участок занимаемый объектом дорожного хозяйства	Самарская область	63:01:0000000:23817	Выписка Росреестра № 63-00-102/13-665873 от 12.12.13
248	Московское ш., 24-й километр, напротив д. 3, стр. 1	14059,62	13247,50	Московское шоссе	2775	Щитовая установка с размером рекламного поля одной поверхности 3 м x 6 м	Щитовая установка большого формата	3 м на 6 м	2	36	Земельный участок занимаемый объектом дорожного хозяйства	Самарская область	63:01:0000000:23817	Выписка Росреестра № 63-00-102/13-665873 от 12.12.13
249	Московское шоссе ИСКЛЮЧИТЬ	14061,65	12994,86	Московское шоссе	2776	Щитовая установка с размером рекламного поля одной поверхности 3м x 6 м	Щитовая установка большого формата	3 м на 6 м	2	36	Земельный участок занимаемый объектом дорожного хозяйства	Самарская область	63:01:0000000:23817	Выписка Росреестра № 63-00-102/13-665873 от 12.12.13
250	Московское шоссе ИСКЛЮЧИТЬ	14062,74	12927,14	Московское шоссе	2777	Щитовая установка с размером рекламного поля одной поверхности 3м x 6 м	Щитовая установка большого формата	3 м на 6 м	2	36	Земельный участок занимаемый объектом дорожного хозяйства	Самарская область	63:01:0000000:23817	Выписка Росреестра № 63-00-102/13-665873 от 12.12.13
251	Московское шоссе ИСКЛЮЧИТЬ	14065,05	13293,31	Московское шоссе	2778	Щитовая установка с размером рекламного поля одной поверхности 3м x 6 м	Щитовая установка большого формата	3 м на 6 м	2	36	Земельный участок занимаемый объектом дорожного хозяйства	Самарская область	63:01:0000000:23817	Выписка Росреестра № 63-00-102/13-665873 от 12.12.13
252	Московское ш., 24 км, д. 42, стр. 3	14101,85	12896,45	Московское шоссе	2779	Щитовая установка с размером рекламного поля одной поверхности 3 м x 6 м	Щитовая установка большого формата	3 м на 6 м	2	36	Земельный участок занимаемый объектом дорожного хозяйства	Самарская область	63:01:0000000:23817	Выписка Росреестра № 63-00-102/13-665873 от 12.12.13
253	Крутые Ключи ул., д. 1	14106,88	13300,10	Московское шоссе	2780	Щитовая установка с размером рекламного поля одной поверхности 3 м x 6 м	Щитовая установка большого формата	3 м на 6 м	2	36	Земельный участок занимаемый объектом дорожного хозяйства	Самарская область	63:01:0000000:23817	Выписка Росреестра № 63-00-102/13-665873 от 12.12.13
254	Московское шоссе ИСКЛЮЧИТЬ	14108,69	13336,05	Московское шоссе	2781	Щитовая установка с размером рекламного поля одной поверхности 3м x 6 м	Щитовая установка большого формата	3 м на 6 м	2	36	Земельный участок занимаемый объектом дорожного хозяйства	Самарская область	63:01:0000000:23817	Выписка Росреестра № 63-00-102/13-665873 от 12.12.13
255	Московское ш., 24-й километр, напротив д. 3, стр.1 (ближе к ТРЦ Мега)	14114,84	13258,82	Московское шоссе	2782	Щитовая установка с размером рекламного поля одной поверхности 3 м x 6 м	Щитовая установка большого формата	3 м на 6 м	2	36	Земельный участок занимаемый объектом дорожного хозяйства	Самарская область	63:01:0000000:23817	Выписка Росреестра № 63-00-102/13-665873 от 12.12.13
256	Московское шоссе ИСКЛЮЧИТЬ	14140,60	12879,97	Московское шоссе	2783	Щитовая установка с размером рекламного поля одной поверхности 3м x 6 м	Щитовая установка большого формата	3 м на 6 м	2	36	Земельный участок занимаемый объектом дорожного хозяйства	Самарская область	63:01:0000000:23817	Выписка Росреестра № 63-00-102/13-665873 от 12.12.13

Официальное опубликование

275	Аэропортовское ш., 100 м до поворота на Аэропортовское ш., д. 2	34952,85	2489,14	Аэропортовское ш.	2849	Щитовая установка с размером рекламного поля одной поверхности 3 м x 6 м	Щитовая установка большого формата	3 м на 6 м	2	36	Государственный кадастровый учет объектов недвижимого имущества не осуществлен	Государственный кадастровый учет объектов недвижимого имущества не осуществлен	Государственный кадастровый учет объектов недвижимого имущества не осуществлен	Государственный кадастровый учет объектов недвижимого имущества не осуществлен
276	Белорусская ул./ Большая Караванная ул., д. 4.	-5144,024	-2469,416	Белорусская ул.	2850	Щитовая установка с размером рекламного поля одной поверхности 3 м x 6 м	Щитовая установка большого формата	3 м на 6 м	2	36	Земельный участок	Осипов Петр Сергеевич	63:01:0411006:2409	Выписка из ЕГРН от 19.12.2018 № 99/2018/231375347
277	Обувная ул., напротив д. 118	-5833,41	-2444,10	Обувная ул.	2851	Щитовая установка с размером рекламного поля одной поверхности 3 м x 6 м	Щитовая установка большого формата	3 м на 6 м	2	36	Земельный участок	Осипов Петр Сергеевич	63:01:0410008:1175	Выписка из ЕГРН от 19.12.2018 № 99/2018/231384798
278	Южное ш., д. 3а	-5929,70	5181,33	Южное ш.	2852	Щитовая установка с размером рекламного поля одной поверхности 3 м x 6 м	Щитовая установка большого формата	3 м на 6 м	2	36	Земельный участок	ООО «Волга-Ритейл»	63:01:0407002:630	Выписка из ЕГРН от 19.12.2018 № 99/2018/231386019
279	Южное ш., д. 5	-6112,92	5095,04	Южное ш.	2853	Щитовая установка с размером рекламного поля одной поверхности 3 м x 6 м	Щитовая установка большого формата	3 м на 6 м	2	36	Земельный участок	ООО «Волга-Ритейл»	63:01:0407002:630	Выписка из ЕГРН от 19.12.2018 № 99/2018/231386019
280	Южное ш., д. 5	-6275,86	5020,65	Южное ш.	2854	Щитовая установка с размером рекламного поля одной поверхности 3 м x 6 м	Щитовая установка большого формата	3 м на 6 м	2	36	Земельный участок	ООО «Волга-Ритейл»	63:01:0407002:630	Выписка из ЕГРН от 19.12.2018 № 99/2018/231386019
281	Южное ш., д. 5	-6460,96	4936,78	Южное ш.	2855	Щитовая установка с размером рекламного поля одной поверхности 3 м x 6 м	Щитовая установка большого формата	3 м на 6 м	2	36	Земельный участок	ООО «Волга-Ритейл»	63:01:0407002:630	Выписка из ЕГРН от 19.12.2018 № 99/2018/231386019
282	Южное ш., д. 5	-6563,75	4889,80	Южное ш.	2856	Щитовая установка с размером рекламного поля одной поверхности 3 м x 6 м	Щитовая установка большого формата	3 м на 6 м	2	36	Земельный участок	ООО «Волга-Ритейл»	63:01:0407002:630	Выписка из ЕГРН от 19.12.2018 № 99/2018/231386019
283	Уральская ул., 200 м от д. 239 в сторону Поселковая ул.	-7577,61	4328,61	Уральская ул.	2857	Щитовая установка с размером рекламного поля одной поверхности 3 м x 6 м	Щитовая установка большого формата	3 м на 6 м	2	36	Земельный участок	ООО «Юг-Строй»	63:01:0407002:53	Выписка из ЕГРН от 19.12.2018 № 99/2018/231388054
284	Уральская ул., 300 м от д. 239 в сторону Поселковая ул.	-7550,45	4232,45	Уральская ул.	2858	Щитовая установка с размером рекламного поля одной поверхности 3 м x 6 м	Щитовая установка большого формата	3 м на 6 м	2	36	Земельный участок	ООО «Юг-Строй»	63:01:0407002:53	Выписка из ЕГРН от 19.12.2018 № 99/2018/231388054
285	Уральская ул., 400 м от д. 239 в сторону Поселковая ул.	-7523,40	4136,06	Уральская ул.	2859	Щитовая установка с размером рекламного поля одной поверхности 3 м x 6 м	Щитовая установка большого формата	3 м на 6 м	2	36	Земельный участок	ООО «Юг-Строй»	63:01:0407002:53	Выписка из ЕГРН от 19.12.2018 № 99/2018/231388054
286	Уральская ул., 500 м от д. 239 в сторону Поселковая ул.	-7496,38	4039,85	Уральская ул.	2860	Щитовая установка с размером рекламного поля одной поверхности 3 м x 6 м	Щитовая установка большого формата	3 м на 6 м	2	36	Земельный участок	ООО «Юг-Строй»	63:01:0407002:53	Выписка из ЕГРН от 19.12.2018 № 99/2018/231388054
287	Уральская ул., 600 м от д. 239 в сторону Поселковая ул.	-7469,24	3943,64	Уральская ул.	2861	Щитовая установка с размером рекламного поля одной поверхности 3 м x 6 м	Щитовая установка большого формата	3 м на 6 м	2	36	Земельный участок	ООО «Юг-Строй»	63:01:0407002:53	Выписка из ЕГРН от 19.12.2018 № 99/2018/231388054
288	Московское ш., 24 км., д. 5	14421,476	13487,424	Московское ш., 24 км., 5 (парковка)	2862	Уникальное (нестандартное) средство наружной рекламы и информации, выполненное по индивидуальному проекту	Уникальное (нестандартное) средство наружной рекламы и информации, выполненное по индивидуальному проекту	1,72 м на 1,22 м	2	4,2	Земельный участок	ООО «ИКЕА Сентерс Рус Проперти А»	63:01:0336001:9	Выписка из ЕГРН от 19.12.2018 № 99/2018/231404776
289	Московское ш., 24 км., д. 5	14418,795	13753,629	Московское ш., 24 км., 5 (парковка)	2863	Уникальное (нестандартное) средство наружной рекламы и информации, выполненное по индивидуальному проекту	Уникальное (нестандартное) средство наружной рекламы и информации, выполненное по индивидуальному проекту	1,72 м на 1,22 м	2	4,2	Земельный участок	ООО «ИКЕА Сентерс Рус Проперти А»	63:01:0336002:30	Выписка из ЕГРН от 19.12.2018 № 99/2018/231404904
290	Московское ш., 24 км., д. 5	14359,714	13333,278	Московское ш., 24 км., 5 (парковка)	2864	Уникальное (нестандартное) средство наружной рекламы и информации, выполненное по индивидуальному проекту	Уникальное (нестандартное) средство наружной рекламы и информации, выполненное по индивидуальному проекту	2,4 м на 1,6 м	2	7,68	Земельный участок	ООО «ИКЕА Сентерс Рус Проперти А»	63:01:0336001:9	Выписка из ЕГРН от 19.12.2018 № 99/2018/231404776
291	Московское ш., 24 км., д. 5	14413,626	13349,384	Московское ш., 24 км., 5 (парковка)	2865	Уникальное (нестандартное) средство наружной рекламы и информации, выполненное по индивидуальному проекту	Уникальное (нестандартное) средство наружной рекламы и информации, выполненное по индивидуальному проекту	2,4 м на 1,6 м	2	7,68	Земельный участок	ООО «ИКЕА Сентерс Рус Проперти А»	63:01:0336001:9	Выписка из ЕГРН от 19.12.2018 № 99/2018/231404776
292	Московское ш., 24 км., д. 5	14359,052	13413,707	Московское ш., 24 км., 5 (парковка)	2866	Уникальное (нестандартное) средство наружной рекламы и информации, выполненное по индивидуальному проекту	Уникальное (нестандартное) средство наружной рекламы и информации, выполненное по индивидуальному проекту	2,4 м на 1,6 м	2	7,68	Земельный участок	ООО «ИКЕА Сентерс Рус Проперти А»	63:01:0336001:9	Выписка из ЕГРН от 19.12.2018 № 99/2018/231404776

Официальное опубликование

317	Московское ш., 24 км., д. 5	14709.745	13298.907	Московское ш., 24 км., 5 (парковка)	2891	Уникальное (нестандартное) средство наружной рекламы и информации, выполненное по индивидуальному проекту	Уникальное (нестандартное) средство наружной рекламы и информации, выполненное по индивидуальному проекту	2,4 м на 1,6 м	2	7,68	Земельный участок	ООО «ИКЕА Сентерс Рус Проперти А»	63:01:0336001:9	Выписка из ЕГРН от 19.12.2018 № 99/2018/231404776
318	Московское ш., 24 км., д. 5	14673.504	13313.001	Московское ш., 24 км., 5 (парковка)	2892	Уникальное (нестандартное) средство наружной рекламы и информации, выполненное по индивидуальному проекту	Уникальное (нестандартное) средство наружной рекламы и информации, выполненное по индивидуальному проекту	2,4 м на 1,6 м	2	7,68	Земельный участок	ООО «ИКЕА Сентерс Рус Проперти А»	63:01:0336001:9	Выписка из ЕГРН от 19.12.2018 № 99/2018/231404776
319	Московское ш., 24 км., д. 5	14669.475	13344.528	Московское ш., 24 км., 5 (парковка)	2893	Уникальное (нестандартное) средство наружной рекламы и информации, выполненное по индивидуальному проекту	Уникальное (нестандартное) средство наружной рекламы и информации, выполненное по индивидуальному проекту	2,4 м на 1,6 м	2	7,68	Земельный участок	ООО «ИКЕА Сентерс Рус Проперти А»	63:01:0336001:9	Выписка из ЕГРН от 19.12.2018 № 99/2018/231404776
320	Московское ш., 24 км., д. 5	14706.579	13359.881	Московское ш., 24 км., 5 (парковка)	2894	Уникальное (нестандартное) средство наружной рекламы и информации, выполненное по индивидуальному проекту	Уникальное (нестандартное) средство наружной рекламы и информации, выполненное по индивидуальному проекту	2,4 м на 1,6 м	2	7,68	Земельный участок	ООО «ИКЕА Сентерс Рус Проперти А»	63:01:0336001:9	Выписка из ЕГРН от 19.12.2018 № 99/2018/231404776
321	Московское ш., 24 км., д. 5	14705.785	13315.308	Московское ш., 24 км., 5 (парковка)	2895	Уникальное (нестандартное) средство наружной рекламы и информации, выполненное по индивидуальному проекту	Уникальное (нестандартное) средство наружной рекламы и информации, выполненное по индивидуальному проекту	2,4 м на 1,6 м	2	7,68	Земельный участок	ООО «ИКЕА Сентерс Рус Проперти А»	63:01:0336001:9	Выписка из ЕГРН от 19.12.2018 № 99/2018/231404776
322	Московское ш., 24 км., д. 5	14706.517	13298.583	Московское ш., 24 км., 5 (парковка)	2896	Уникальное (нестандартное) средство наружной рекламы и информации, выполненное по индивидуальному проекту	Уникальное (нестандартное) средство наружной рекламы и информации, выполненное по индивидуальному проекту	2,4 м на 1,6 м	2	7,68	Земельный участок	ООО «ИКЕА Сентерс Рус Проперти А»	63:01:0336001:9	Выписка из ЕГРН от 19.12.2018 № 99/2018/231404776
323	Ленина пр., д. 2./ Первомайская ул.	1069.016	1852.829	Ленина пр.	2897	Электронный экран (видеоэкран)	Электронный экран (видеоэкран)	3 м на 6 м	1	18	Земельный участок	Муниципальное образование г.о. Самара	63:01:0000000:2287	Выписка из ЕГРН от 19.12.2018 № 99/2018/231417690
324	Победы ул., д. 92а	1916.284	9746.184	Победы ул.	2898	Электронный экран (видеоэкран)	Электронный экран (видеоэкран)	3 м на 6 м	1	18	Земельный участок	Муниципальное образование г.о. Самара	63:01:0000000:27261	Выписка из ЕГРН от 19.12.2018 № 99/2018/231421963
325	Советской Армии ул./ Антонова-Овсеенко ул., д. 63	1849.709	7485.670	Антонова-Овсеенко ул.	2899	Электронный экран (видеоэкран)	Электронный экран (видеоэкран)	4 м на 12 м	1	48	Государственный кадастровый учет объектов недвижимого имущества не осуществлен	Государственный кадастровый учет объектов недвижимого имущества не осуществлен	Государственный кадастровый учет объектов недвижимого имущества не осуществлен	Государственный кадастровый учет объектов недвижимого имущества не осуществлен
326	Стара Загора ул., напротив д. 41/ 22 Партсъезда ул.	3675.624	6959.584	Стара-Загора ул.	2900	Электронный экран (видеоэкран)	Электронный экран (видеоэкран)	3 м на 6 м	1	18	Земельный участок	Муниципальное образование г.о. Самара	63:01:0000000:32610	Выписка из ЕГРН от 19.12.2018 № 99/2018/231421952
327	Теннисная ул./ Физкультурная ул., д. 141	2808.83	11568.59	Теннисная ул.	2901	Уникальное (нестандартное) средство наружной рекламы и информации, выполненное по индивидуальному проекту	Уникальное (нестандартное) средство наружной рекламы и информации, выполненное по индивидуальному проекту	1,36 м на 4 м	2	10,88	Земельный участок	ООО «Лента»	63:01:0734002:1778	Выписка из ЕГРН от 19.12.2018 № 99/2018/231429857
328	Теннисная ул./ Физкультурная ул., д. 141	3015.5	11682.64	Теннисная ул.	2902	Флаговые композиции и навесы	Флаговые композиции и навесы	1,6 м на 3,6 м	12	69,12	Земельный участок	ООО «Лента»	63:01:0734002:1778	Выписка из ЕГРН от 19.12.2018 № 99/2018/231429857
329	Жигули ул., д. 39	20942.00	4231.61	Жигули ул.	2903	Щитовая установка с размером рекламного поля одной поверхности 4 м x 12 м	Щитовая установка сверх-большого формата	4 м на 12 м	2	96	Земельный участок	Белинская Лидия Алексеевна	63:01:0304005:702	Выписка из ЕГРН от 19.12.2018 № 99/2018/231424124
330	Московское ш., 16 км., д. 5	7641.87	9641.43	Московское ш.	2904	Щитовая установка с размером рекламного поля одной поверхности 4 м x 12 м	Щитовая установка сверх-большого формата	4 м на 12 м	2	96	Земельный участок	Белинская Лидия Алексеевна, Боярова Раиса Ивановна	63:01:0219001:554	Выписка из ЕГРН от 19.12.2018 № 99/2018/231431135
331	Московское ш., 19 км/ Анжерская ул., д. 37	9890.50	11987.8	Анжерская ул.	2905	Щитовая установка с размером рекламного поля одной поверхности 4 м x 12 м	Щитовая установка сверх-большого формата	4 м на 12 м	2	96	Земельный участок	Бояров Евгений Владимирович	63:01:0340001:1789	Выписка из ЕГРН от 19.12.2018 № 99/2018/231433806
332	Московское ш., автостоянка/Кирова пр., д. 399а	6396.4	8378.34	Кирова пр., автостоянка №9	2906	Щитовая установка с размером рекламного поля одной поверхности 4 м x 12 м	Щитовая установка сверх-большого формата	4 м на 12 м	2	96	Земельный участок	ООО ОО ВОА	63:01:0217001:76	Выписка из ЕГРН от 19.12.2018 № 99/2018/231441519
333	Московское ш., автостоянка/Кирова пр., д. 399	6289.34	8271.84	Кирова пр., автостоянка №9	2907	Щитовая установка с размером рекламного поля одной поверхности 4 м x 12 м	Щитовая установка сверх-большого формата	4 м на 12 м	2	96	Земельный участок	ООО ОО ВОА	63:01:0217001:76	Выписка из ЕГРН от 19.12.2018 № 99/2018/231441519

Официальное опубликование

334	Московское ш./ Ботанический пер., у д. №17 по Волгодон- ской ул.	2963.55	5833.91	Ботаниче- ский пер.	2908	Уникальное (нестандартное) средство на- ружной рекламы и информации, выполненное по индивидуальному проекту	Уникальное (нестан- дартное) средство наружной рекламы и информации, выполненное по индивиду- альному проекту	9 м на 5 м	1	45	Земельный участок	ООО «Парад», ООО «Капитал»	63:01:0634008:731	Выписка из ЕГРН от 19.12.2018 № 99/2018/231448863
335	Московское ш., д. 102а/ Потапова ул.	2508.9	5661.17	Потапова ул.	2909	Уникальное (нестандартное) средство на- ружной рекламы и информации, выполненное по индивидуальному проекту	Уникальное (нестан- дартное) средство наружной рекламы и информации, выполненное по индивиду- альному проекту	9 м на 5 м	1	45	Земельный участок	ООО «Экстерьер- Плюс»	63:01:0634008:81	Выписка из ЕГРН от 19.12.2018 № 99/2018/231442194
336	Ново-Садовая ул., д. 187, к1	2734.28	4201.54	Ново-Са- довая ул., автостоянка №2	2910	Щитовая установ- ка с размером рекламного поля одной поверхно- сти 4 м x 12 м	Щитовая установка сверх- большого формата	4 м на 12 м	2	96	Сооружение	ООО ОО ВОА	63:01:0613002:1288	Выписка из ЕГРН от 19.12.2018 № 99/2018/231447060
337	Авроры ул./Карла Маркса пр., 203а (автостоянка)	2173.00	5833.00	Карла Маркса пр., автостоянка	2911	Щитовая установ- ка с размером рекламного поля одной поверхно- сти 4 м x 12 м	Щитовая установка сверх- большого формата	4 м на 12 м	2	96	Земельный участок	ООО ОО ВОА	63:01:0643001:244	Выписка из ЕГРН от 19.12.2018 № 99/2018/231450445
338	Северо-Восточная магистраль/ Соколо- ва ул., д. 17 к 2	2213,00	2477,00	Соколова ул., автосто- янка №28	2912	Щитовая установ- ка с размером рекламного поля одной поверхно- сти 4 м x 12 м	Щитовая установка сверх- большого формата	4 м на 12 м	2	96	Земельный участок	ООО ОО ВОА	63:01:0612002:615	Выписка из ЕГРН от 19.12.2018 № 99/2018/231452956
339	п. Береза, между- народный аэропорт Курумоч	35380.951	3719.257	п. Береза (аэропорт)	2913	Рекламная конструкция типа «Пилон»	Щитовая установка малого формата	1,2 м на 1,8 м	2	4,32	Земельный участок	Российская Федерация	63:01:0000000:2263	Выписка из ЕГРН от 19.12.2018 № 99/2018/231455676
340	п. Береза, между- народный аэропорт Курумоч	35355.844	3674.639	п. Береза (аэропорт)	2914	Рекламная конструкция типа «Пилон»	Щитовая установка малого формата	1,2 м на 1,8 м	2	4,32	Земельный участок	Российская Федерация	63:01:0000000:2263	Выписка из ЕГРН от 19.12.2018 № 99/2018/231455676
341	п. Береза, между- народный аэропорт Курумоч	35331.481	3629.836	п. Береза (аэропорт)	2915	Рекламная конструкция типа «Пилон»	Щитовая установка малого формата	1,2 м на 1,8 м	2	4,32	Земельный участок	Российская Федерация	63:01:0000000:2263	Выписка из ЕГРН от 19.12.2018 № 99/2018/231455676
342	п. Береза, между- народный аэропорт Курумоч	35307.133	3584.429	п. Береза (аэропорт)	2916	Рекламная конструкция типа «Пилон»	Щитовая установка малого формата	1,2 м на 1,8 м	2	4,32	Земельный участок	Российская Федерация	63:01:0000000:2263	Выписка из ЕГРН от 19.12.2018 № 99/2018/231455676
343	п. Береза, между- народный аэропорт Курумоч (парковка)	35339.099	3478.966	п. Береза (аэропорт)	2917	Щитовая установ- ка с размером рекламного поля одной поверхно- сти 3 м x 6 м	Щитовая установка большого формата	3 м на 6 м	2	36	Земельный участок	Российская Федерация	63:01:0000000:2263	Выписка из ЕГРН от 19.12.2018 № 99/2018/231455676
344	п. Береза, между- народный аэропорт Курумоч (парковка)	35309.534	3422.182	п. Береза (аэропорт)	2918	Щитовая установ- ка с размером рекламного поля одной поверхно- сти 3 м x 6 м	Щитовая установка большого формата	3 м на 6 м	2	36	Земельный участок	Российская Федерация	63:01:0000000:2263	Выписка из ЕГРН от 19.12.2018 № 99/2018/231455676
345	п. Береза, между- народный аэропорт Курумоч (парковка)	35400.382	3405.876	п. Береза (аэропорт)	2919	Щитовая установ- ка с размером рекламного поля одной поверхно- сти 3 м x 6 м	Щитовая установка большого формата	3 м на 6 м	2	36	Земельный участок	Российская Федерация	63:01:0000000:2263	Выписка из ЕГРН от 19.12.2018 № 99/2018/231455676
346	п. Береза, между- народный аэропорт Курумоч (парковка)	35429.645	3459.989	п. Береза (аэропорт)	2920	Щитовая установ- ка с размером рекламного поля одной поверхно- сти 3 м x 6 м	Щитовая установка большого формата	3 м на 6 м	2	36	Земельный участок	Российская Федерация	63:01:0000000:2263	Выписка из ЕГРН от 19.12.2018 № 99/2018/231455676
347	п. Береза, между- народный аэропорт Курумоч (выезд из терминала)	35418.07	3750.898	п. Береза (аэропорт)	2921	Щитовая установ- ка с размером рекламного поля одной поверхно- сти 3 м x 6 м	Щитовая установка большого формата	3 м на 6 м	2	36	Земельный участок	Российская Федерация	63:01:0000000:2263	Выписка из ЕГРН от 19.12.2018 № 99/2018/231455676
348	п. Береза, между- народный аэропорт Курумоч (парковка)	35332.07	3536.934	п. Береза (аэропорт)	2922	Щитовая установ- ка с размером рекламного поля одной поверхно- сти 5 м x 15 м	Щитовая установка сверх- большого формата	5 м на 15 м	2	150	Земельный участок	Российская Федерация	63:01:0000000:2263	Выписка из ЕГРН от 19.12.2018 № 99/2018/231455676
349	Белорусская ул., д. 128	-5774,89	-4333,45	Белорусская ул.	2923	Уникальное (нестандартное) средство на- ружной рекламы и информации, выполненное по индивидуальному проекту	Уникальное (нестан- дартное) средство наружной рекламы и информации, выполненное по индивиду- альному проекту	3,5 м на 1 м	2	7	Сооружение	Муниципальное образование г.о Самара	63:01:0000000:20364	Выписка из ЕГРН от 19.12.2018 № 99/2018/231459257
350	Запорожская ул. (парк Дружбы), на- против д. 19А, лит. Д	1147.69	7959.29	Запорож- ская ул.	2924	Щитовая установ- ка с размером рекламного поля одной поверхно- сти 3 м x 6 м	Щитовая установка большого формата	3 м на 6 м	2	36	Земельный участок	Самарская об- ласть	63:01:0912002:517	Выписка из ЕГРН от 19.12.2018 № 99/2018/231461477
351	Московское ш., д. 4, стр. 8	868,83	3000,62	Московское ш.	2925	Уникальное (нестандартное) средство на- ружной рекламы и информации, выполненное по индивидуальному проекту	Уникальное (нестан- дартное) средство наружной рекламы и информации, выполненное по индивиду- альному проекту	1,6 м на 1 м	14	22,4	Земельный участок	ООО «Группа компаний Анион»	63:01:0610002:8	Выписка из ЕГРН от 19.12.2018 № 99/2018/231471083
352	Демократическая ул./ Волжское ш. (кольцо)	12605.467	8883.706	Волжское ш.	2926	Щитовая установ- ка с размером рекламного поля одной поверхно- сти 4 м x 12 м	Щитовая установка сверх- большого формата	4 м на 12 м	3	144	Земельный участок	Самарская об- ласть	63:01:0000000:2309	Выписка из ЕГРН от 19.12.2018 № 99/2018/231468938

Официальное опубликование

**ДЕПАРТАМЕНТ ГРАДОСТРОИТЕЛЬСТВА
ГОРОДСКОГО ОКРУГА САМАРА
РАСПОРЯЖЕНИЕ
19.06.2019 №РД-1131**

О разрешении ООО «Энерго» подготовки документации по планировке территории (проекта межевания территории) по внесению изменений в документацию по планировке территории в границах улиц Георгия Димитрова, Молодежной, проспекта Кирова в Промышленном районе городского округа Самара, утвержденную постановлением Администрации городского округа Самара от 12.02.2019 № 80 «Об утверждении документации по планировке территории (проект межевания территории) в границах улиц Георгия Димитрова, Молодежной, проспекта Кирова в Промышленном районе городского округа Самара»

На основании статей 8, 41, 41.1, 43, 45, 46 Градостроительного кодекса Российской Федерации, статьи 28 Устава городского округа Самара Самарской области, постановления Администрации городского округа Самара от 01.02.2010 № 80 «Об утверждении Порядка подготовки и утверждения документации по планировке территории городского округа Самара»:

1. Разрешить ООО «Энерго» подготовку документации по планировке территории (проекта межевания территории) по внесению изменений в документацию по планировке территории в границах улиц Георгия Димитрова, Молодежной, проспекта Кирова в Промышленном районе городского округа Самара, утвержденную постановлением Администрации городского округа Самара от 12.02.2019 № 80 «Об утверждении документации по планировке территории (проект межевания территории) в границах улиц Георгия Димитрова, Молодежной, проспекта Кирова в Промышленном районе городского округа Самара» согласно приложению № 1 к настоящему распоряжению.

2. Подготовку документации по планировке территории (проекта межевания территории) по внесению изменений в документацию по планировке территории в границах улиц Георгия Димитрова, Молодежной, проспекта Кирова в Промышленном районе

не городского округа Самара, утвержденную постановлением Администрации городского округа Самара от 12.02.2019 № 80 «Об утверждении документации по планировке территории (проект межевания территории) в границах улиц Георгия Димитрова, Молодежной, проспекта Кирова в Промышленном районе городского округа Самара», вести в соответствии с техническим заданием согласно приложению № 2 к настоящему распоряжению.

3. Установить, что документация по планировке территории (проект межевания территории) по внесению изменений в документацию по планировке территории в границах улиц Георгия Димитрова, Молодежной, проспекта Кирова в Промышленном районе городского округа Самара, утвержденную постановлением Администрации городского округа Самара от 12.02.2019 № 80 «Об утверждении документации по планировке территории (проект межевания территории) в границах улиц Георгия Димитрова, Молодежной, проспекта Кирова в Промышленном районе городского округа Самара», в течение 12 (двенадцати) месяцев со дня вступления настоящего распоряжения в силу.

4. Управлению развития территорий Департамента градостроительства городского округа Самара в течение трех дней со дня принятия настоящего распоряжения обеспечить его официальное опубликование в газете «Самарская Газета» и размещение на официальном сайте Администрации городского округа Самара в сети Интернет.

5. Настоящее распоряжение вступает в силу со дня его официального опубликования.


6. Срок действия настоящего распоряжения составляет 12 (двенадцать) месяцев со дня его официального опубликования.

7. Контроль за выполнением настоящего распоряжения возложить на заместителя руководителя Департамента градостроительства городского округа Самара С.С.Бабина.

**Руководитель Департамента
С.Н.Шанов**

**СХЕМА
границ территории для подготовки документации по планировке территории (проект межевания территории) по внесению изменений в документацию по планировке территории в границах улиц Георгия Димитрова, Молодежной, проспекта Кирова в Промышленном районе городского округа Самара, утвержденную постановлением Администрации городского округа Самара от 12.02.2019 № 80**

**ПРИЛОЖЕНИЕ № 1
к распоряжению Департамента
градостроительства
городского округа Самара
19.06.2019 №РД-1131**

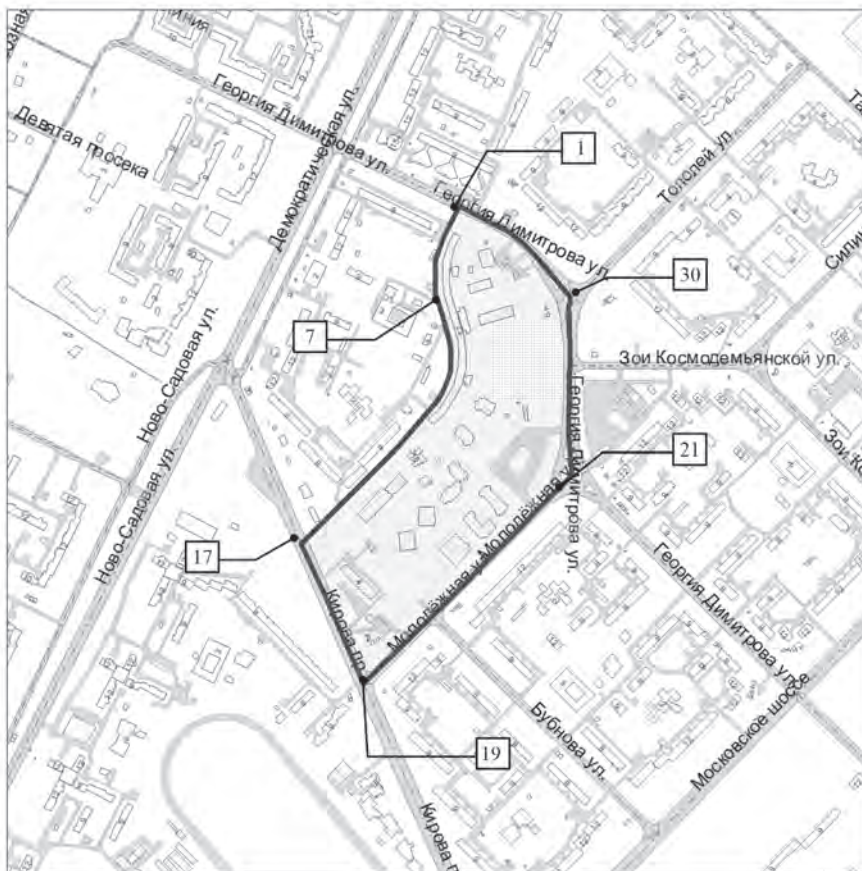

S = 18,3467 га

№	Y	X
1	7561.24	7993.91
2	7508.02	7968.19
3	7468.68	7955.12
4	7446.13	7953.61
5	7406.52	7954.16
6	7371.86	7966.95
7	7328.31	7978.42
8	7310.25	7981.94
9	7294.15	7981.05
10	7276.14	7980.02
11	7256.47	7974.93
12	7237.91	7966.68
13	7223.19	7956.36
14	7140.81	7887.05
15	7027.49	7774.27
16	6997.92	7744.70
17	6973.44	7720.91
18	6891.61	7757.36
19	6730.56	7828.46
20	6862.86	7962.00
21	7093.50	8189.89
22	7134.07	8187.49
23	7133.90	8189.87
24	7136.89	8190.08
25	7137.09	8187.25
26	7160.07	8186.17
27	7311.49	8187.27
28	7385.61	8186.17
29	7390.29	8187.96
30	7401.84	8188.79
31	7478.58	8124.01
32	7497.01	8106.68
33	7515.99	8079.73
34	7530.16	8056.76
1	7561.24	7993.91

ситуационный план



границы испрашиваемой территории

ПРИМЕЧАНИЕ:
1. Графический материал действителен только для определения границ разработки документации по планировке территории.

**Заместитель руководителя Департамента градостроительства городского округа Самара
С.Н.Шанов**

**ПРИЛОЖЕНИЕ № 2
к распоряжению Департамента градостроительства городского округа Самара
19.06.2019 №РД-1131**

Техническое задание
для подготовки документации по планировке территории (проекта межевания территории) по внесению изменений в документацию по планировке территории в границах улиц Георгия Димитрова, Молодежной, проспекта Кирова в Промышленном районе городского округа Самара, утвержденную постановлением Администрации городского округа Самара от 12.02.2019 № 80

№ п/п	Перечень основных данных и требований	Содержание данных и требований
1	2	3
1	Основание для подготовки проекта межевания территории	1. Обращение ООО «Энерго», распоряжение Департамента градостроительства городского округа Самара от 19.06.2019 №РД-1131 «О разрешении ООО «Энерго» подготовки документации по планировке территории (проекта межевания территории) по внесению изменений в документацию по планировке территории в границах улиц Георгия Димитрова, Молодежной, проспекта Кирова в Промышленном районе городского округа Самара, утвержденную постановлением Администрации городского округа Самара от 12.02.2019 № 80» (далее – распоряжение Департамента от 19.06.2019 №РД-1131).
2	Цели подготовки проекта межевания территории	1. Определение местоположения границ образуемых и изменяемых земельных участков. 2. Установление, изменение, отмена красных линий для застроенных территорий, в границах которых не планируется размещение новых объектов капитального строительства, а также для установления, изменения, отмены красных линий в связи с образованием и (или) изменением земельного участка, расположенного в границах территории, применительно к которой не предусматривается осуществление деятельности по комплексному и устойчивому развитию территории, при условии, что такие установление, изменение, отмена влекут за собой исключительно изменение границ территории общего пользования.
3	Границы разработки проекта межевания территории	Промышленный район городского округа Самара. В границах улиц Георгия Димитрова, Молодежной, проспекта Кирова. Площадь 18,3467 га. Схема границ территории для подготовки проекта межевания территории утверждается распоряжением Департамента от 19.06.2019 №РД-1131 (приложение №1).
4	Нормативные документы и требования нормативного и регулятивного характера к разрабатываемому проекту межевания территории	Разработку проекта межевания территории осуществлять в строгом соответствии с: - Градостроительным кодексом РФ, Земельным кодексом РФ, Водным кодексом РФ, Лесным кодексом РФ, Самарской области, городского округа Самара; - Инструкцией о порядке проектирования и установления красных линий в городах и других поселениях РФ, принятой постановлением Госстроя России от 06.04.1998 № 18-30 (далее - РДС 30-201-98), в части не противоречащей действующему законодательству; - Федеральным законом от 13.07.2015 № 218-ФЗ «О государственной регистрации недвижимости» (далее – Федеральный закон № 218-ФЗ); - Генеральным планом городского округа Самара, утвержденным Решением Думы городского округа Самара от 20.03.2008 № 539 (далее - Генеральный план); - Правилами застройки и землепользования в городе Самаре, утвержденными Постановлением Самарской городской Думы от 26.04.2001 №61 (далее - Правила); - иными нормативными актами: целевыми программами, утвержденными проектами градостроительного развития территории и др.; - иными нормативными правилами проектирования: Региональными нормативами градостроительного проектирования Самарской области, Сводами правил (далее - СП), СНиПами, СанПиНами, техническими регламентами и др. При межевании территории: - межевание вести в соответствии с требованиями статей 11.2, 11.9 Земельного кодекса РФ, 43 Градостроительного кодекса РФ, Федерального закона № 218-ФЗ; - определить местоположение границ образуемых и изменяемых земельных участков застроенных и подлежащих застройке территорий, расположенных в границах элемента планировочной структуры; - предусмотреть доступ (проход или проезд от земельных участков общего пользования) к образуемым или изменяемым земельным участкам, в том числе путем установления сервитутов, в соответствии с Федеральным законом № 218-ФЗ; - образовать земельные участки, занимаемые многоквартирными жилыми домами, попадающими в границы ППТ, с учетом данных технической инвентаризации, а именно схематичных генеральных планов; - при разработке проекта межевания территории в границах земельных участков включаются территории: под зданиями и сооружениями; проездов, пешеходных дорог и проходов к ним; открытых площадок для временного хранения автомобилей; придомовых зеленых насаждений, площадок для отдыха и игр детей; хозяйственных площадок; физкультурных площадок; резервных территорий; - для сложившихся и вновь образуемых объектов недвижимости, находящихся в собственности нескольких организаций, выделяется единый земельный участок, размер и границы которого устанавливаются в соответствии с основным функциональным назначением объекта, при этом, за отдельным землепользователем условно закрепляется часть участка пропорционально занимаемой полезной площади здания без закрепления границ в натуре; - образуемые и изменяемые земельные участки должны находиться в одной территориальной зоне.

Официальное опубликование

5	Состав исходных данных для подготовки проекта межевания территории	<p>Сбор исходных данных обеспечивается Заказчиком документации в границах разработки проекта межевания территории:</p> <ol style="list-style-type: none"> 1) топографическая съемка 1:500, выполненная в соответствии с данными инженерно-геодезическими изысканиями, проведенными в соответствии с требованиями п.п. 5.57-5.60 и п.п.5.189-5.100 СП 11-104-97 «Инженерно-геодезические изыскания для строительства», со сроком изготовления не более 2-х лет (при необходимости); 2) сведения из информационной системы обеспечения градостроительной деятельности городского округа Самара (далее – ИСОГД): <ul style="list-style-type: none"> - из раздела III ИСОГД «Сведения о - из раздела III ИСОГД «Сведения о документах территориального планирования городского округа Самара (ППТ, ПМТ), материалы по их обоснованию» (в том числе о существующих красных линиях); - из раздела IV ИСОГД «Сведения о правилах землепользования и застройки городского округа Самара, данных о внесении в них изменений»; - из раздела V ИСОГД «Сведения о документации по планировке территорий»; - из раздела VI ИСОГД «Сведения об изученности природных и техногенных условий на основании инженерных изысканий» (обзорные материалы по инженерно-геологическим изысканиям территории, выполненным в различный период); - из подраздела В раздела VIII ИСОГД «Сведения о застроенных и подлежащих застройке земельных участках» (сведения об утвержденных схемах расположения земельного участка на кадастровом плане территории, ГПЗУ); - из раздела IX ИСОГД «Сведения о геодезических и картографических материалах (топографических материалах Департамента); 3) сведения о зонах с особыми условиями использования территорий: <ul style="list-style-type: none"> - особо охраняемых природных территориях федерального, регионального, местного значения; - о лесах, расположенных на землях лесного фонда, землях иных категорий; - о водных объектах находящихся в федеральной собственности; - о водоохраных зонах иных водных объектов; - о зонах санитарной охраны источников питьевого водоснабжения; - о санитарно-защитных зонах; - о наличии (или отсутствии) скотомогильников (биотермических ям); - о численности охотничьих ресурсов, охотничьих угодьях, юридических лицах, осуществляющих виды деятельности в сфере охотничьего хозяйства, проведенных биотехнических мероприятиях, особо охраняемых природных территориях и оказываемых услугах в сфере охотничьего хозяйства; 4) сведения ФГБУ «Федеральная кадастровая палата Росреестра» по Самарской области - кадастровые планы территорий (при необходимости кадастровые выписки о земельных участках) в электронном виде, подписанные электронной цифровой подписью; 5) сведения и материалы АО «Ростехинвентаризация - Федеральное БТИ» об инвентаризации зданий, строений и сооружений, расположенных в границах зон планируемого размещения объектов социально-культурного и коммунально-бытового назначения, иных объектов капитального строительства, в границах зон планируемого размещения объектов федерального значения, объектов регионального значения, объектов местного значения 6) сведения о незарегистрированных объектах капитального строительства (на основании данных топографической съемки); материалы, предоставленные АО «Ростехинвентаризация-Федеральное БТИ», относительно объектов жилого и нежилого назначения (технические паспорта на существующие здания и сооружения могут быть предоставлены как копии техпаспортов или данных в табличном виде, отражающих адрес, год постройки, этажность, общую площадь здания, квартир, встроенных помещений, набор квартир) 7) сведения из ЕГРН, сведения которые получены в ФГБУ «Федеральная кадастровая палата Росреестра» по Самарской области и АО «Ростехинвентаризация - Федеральное БТИ»; 8) сведения Департамента градостроительства городского округа Самара (о предоставлении земельных участков и заключенных договорах аренды земельных участков); 9) сведения Департамента управления имуществом городского округа Самара (о предоставлении земельных участков и заключенных договоров аренды земельных участков); 10) сведения о договорах аренды на объекты недвижимости, находящихся в собственности Самарской области (министерство имущественных отношений Самарской области, министерство строительства Самарской области); 11) сведения Управления государственной охраны объектов культурного наследия самарской области (перечень, границы охранных зон, зон регулирования застройки, градостроительные регламенты).
6	Состав проекта межевания территории (в соответствии со ст. 43 Градостроительного кодекса РФ)	<p>Проект межевания территории состоит из основной части, которая подлежит утверждению, и материалов по обоснованию этого проекта.</p> <p>Основная часть проекта межевания территории включает в себя текстовую часть и чертежи межевания территории.</p> <p>Текстовая часть проекта межевания территории включает в себя:</p> <ol style="list-style-type: none"> 1) перечень и сведения о площади образуемых земельных участков, в том числе возможные способы их образования; 2) перечень и сведения о площади образуемых земельных участков, которые будут отнесены к территориям общего пользования или имуществу общего пользования, в том числе в отношении которых предполагается резервирование и (или) изъятие для государственных или муниципальных нужд; 3) вид разрешенного использования образуемых земельных участков в соответствии с проектом планировки территории в случаях, предусмотренных Градостроительным кодексом РФ; 4) целевое назначение лесов, вид (виды) разрешенного использования лесного участка, количественные характеристики лесного участка, сведения о нахождении лесного участка в границах особо защитных участков лесов (в случае, если подготовка проекта межевания территории осуществляется в целях определения местоположения границ образуемых и (или) изменяемых лесных участков); 5) сведения о границах территории, в отношении которой утвержден проект межевания, содержащие перечень координат характерных точек этих границ в системе координат, используемой для ведения Единого государственного реестра недвижимости. Координаты характерных точек границ территории, в отношении которой утвержден проект межевания, определяются в соответствии с требованиями к точности определения координат характерных точек границ, установленных в соответствии с Градостроительным кодексом РФ для территориальных зон. <p>На чертежах межевания территории отображаются:</p> <ol style="list-style-type: none"> 1) границы планируемых (в случае, если подготовка проекта межевания территории осуществляется в составе проекта планировки территории) и существующих элементов планировочной структуры; 2) красные линии, утвержденные в составе проекта планировки территории, или красные линии, утверждаемые, изменяемые проектом межевания территории в соответствии с п. 2 ч. 2 ст. 43 Градостроительного кодекса РФ; 3) линии отступа от красных линий в целях определения мест допустимого размещения зданий, строений, сооружений; 4) границы образуемых и (или) изменяемых земельных участков, условные номера образуемых земельных участков, в том числе в отношении которых предполагаются их резервирование и (или) изъятие для государственных или муниципальных нужд; 5) границы публичных сервитутов. <p>Материалы по обоснованию проекта межевания территории включают в себя чертежи (М 1:500 – 1:2000), на которых отображаются:</p> <ol style="list-style-type: none"> 1) границы существующих земельных участков; 2) границы зон с особыми условиями использования территорий; 3) местоположение существующих объектов капитального строительства; 4) границы особо охраняемых природных территорий; 5) границы территорий объектов культурного наследия; 6) границы лесничеств, лесопарков, участков лесничеств, лесных кварталов, лесотаксационных выделов или частей лесотаксационных выделов. <p>Подготовка проектов межевания территории осуществляется с учетом материалов и результатов инженерных изысканий в случаях, если выполнение таких инженерных изысканий для подготовки документации по планировке территории требуется в соответствии с Градостроительным кодексом РФ. В целях подготовки проекта межевания территории допускается использование материалов и результатов инженерных изысканий, полученных для подготовки проекта планировки данной территории, в течение не более чем пяти лет со дня их выполнения.</p> <p>При подготовке проекта межевания территории определение местоположения границ образуемых и (или) изменяемых земельных участков осуществляется в соответствии с градостроительными регламентами и нормами отвода земельных участков для конкретных видов деятельности, иными требованиями к образуемым и (или) изменяемым земельным участкам, установленными федеральными законами и законами субъектов Российской Федерации, техническими регламентами, сводами правил.</p> <p>В случае, если разработка проекта межевания территории осуществляется применительно к территории, в границах которой предусматривается образование земельных участков на основании утвержденной схемы расположения земельного участка или земельных участков на кадастровом плане территории, срок действия которой не истек, местоположение границ земельных участков в таком проекте межевания территории должно соответствовать местоположению границ земельных участков, образование которых предусмотрено данной схемой.</p>
7	Основные этапы подготовки проекта межевания территории	<ol style="list-style-type: none"> 1 этап. Сбор и систематизация исходных данных. 2 этап. Подготовка проекта межевания территории. 3 этап. Направление разработчиком проекта межевания территории в Департамент градостроительства городского округа Самара для проверки материалов на соответствие действующему законодательству, в том числе в виде файлов с использованием схем для формирования документов в формате XML, обеспечивающих считывание и контроль содержащихся в них данных, в соответствии с требованиями, утвержденными Постановлением Правительства РФ от 31.12.2015 № 1532. Департамент градостроительства городского округа Самара: <ul style="list-style-type: none"> - осуществляет проверку на соответствие разработанного проекта межевания территории Градостроительному кодексу РФ, настоящего Технического задания; - по результатам проверки Департамент градостроительства городского округа Самара направляет проект межевания территории в уполномоченный орган для организации и проведения публичных слушаний по проекту межевания территории. 4 этап. Проведение публичных слушаний по проекту межевания территории в срок, установленный действующим законодательством. Разработчик принимает непосредственное участие в представлении и защите проекта межевания территории на публичных слушаниях. Демонстрационные материалы для проведения публичных слушаний предоставляются разработчиком безвозмездно. <ul style="list-style-type: none"> - уполномоченный орган обеспечивает подготовку и официальное опубликование заключения о результатах публичных слушаний по проекту межевания территории. - уполномоченный орган направляет разработанный проект межевания территории с заключением о результатах публичных слушаний уполномоченному органу государственной власти или местного самоуправления для принятия решения о его утверждении или отклонении данного проекта и направлении его на доработку. 5 этап. Корректировка (при необходимости) материалов по замечаниям Департамента градостроительства городского округа Самара, по результатам публичных слушаний. 6 этап. Направление проекта межевания территории в виде файлов с использованием схем для формирования документов в формате XML, обеспечивающих считывание и контроль содержащихся в них данных, в соответствии с требованиями, утвержденными Постановлением Правительства РФ от 31.12.2015 № 1532. в уполномоченный орган государственной власти или местного самоуправления для принятия решения о ее утверждении, либо возвращении на доработку.
8	Требования к оформлению и комплектации проекта межевания территории	<p>Для изображения элементов, повторяющихся на различных чертежах и схемах, применяются идентичные условные обозначения и прозрачные краски, не закрывающие топографо-геодезическую подоснову.</p> <p>Материалы по обоснованию проекта межевания территории могут выполняться в виде отдельных томов или быть объединены в один том.</p> <p>Чертежи межевания территории могут быть объединены в один чертёж межевания территории, либо выполнены в виде отдельных схем.</p> <p>Чертежи межевания территории должны также содержать области для последующей простановки виз уполномоченных на утверждение и согласование документации по планировке территории должностных лиц уполномоченного органа государственной власти или местного самоуправления. Наименования должностей уточняются разработчиком в Департаменте градостроительства городского округа Самара перед сдачей материалов на 4 этапе, указанном в разделе 10 настоящего Технического задания.</p> <p>Все листы проекта межевания территории должны быть подписаны со стороны разработчика, должности, фамилии, имени и отчества ответственных лиц должны быть написаны разборчиво, не должны содержать исправлений или подчисток. В случае объединения листов в тома они должны быть сшиты, пронумерованы и скреплены подписью и печатью (при наличии) со стороны разработчика.</p> <p>Разработанная документация по планировке территории (проект межевания территории) направляется разработчиком в Департамент градостроительства городского округа Самара на 3 этапе, указанном в разделе 7 настоящего Технического задания, в пяти экземплярах на бумажном носителе и на одном электронном носителе (CD-диск) в формате *.pdf и в векторной форме в формате обменного файла ГИС «ИнGeo» версии 4.3. или выше (формат *.idf, *.mid, *.dxf).</p> <p>Обменный файл должен содержать следующую информацию:</p> <ol style="list-style-type: none"> 1. Зоны с особыми условиями использования; 2. Красные линии; линии отступа от красных линий; 3. Границы зон планируемого размещения объектов капитального строительства; 4. Границы образуемых и (или) изменяемых земельных участков, условные номера образуемых земельных участков, в том числе в отношении которых предполагаются их резервирование и (или) изъятие для государственных или муниципальных нужд; 5. Планируемые инженерные сети; 6. Планируемые улицы, проезды; 7. Границы публичных сервитутов. <p>Проект межевания территории направляется разработчиком в Департамент градостроительства городского округа Самара в электронном виде в виде файлов с использованием схем для формирования документов в формате XML, обеспечивающих считывание и контроль содержащихся в них данных, в соответствии с требованиями, утвержденными Постановлением Правительства РФ от 31.12.2015 № 1532.</p> <p>Состав и содержание документов в электронном виде должны соответствовать аналогичным документам на бумажных носителях.</p>

Заместитель
Руководителя Департамента
С.С.Бабин



№111
(6273)

УЧРЕДИТЕЛЬ, ИЗДАТЕЛЬ - Администрация г.о. Самара.
АДРЕС УЧРЕДИТЕЛЯ, ИЗДАТЕЛЯ: 443010, Самарская область, г. Самара, ул. Кузнецова, 137.

Газета зарегистрирована Поволжским региональным управлением регистрации и контроля за соблюдением законодательства РФ о средствах массовой информации Государственного комитета Российской Федерации по печати. Регистрационный номер С 0481 от 7 декабря 1998 г.

МУНИЦИПАЛЬНОЕ АВТОНОМНОЕ УЧРЕЖДЕНИЕ ГОРОДСКОГО ОКРУГА САМАРА «САМАРСКАЯ ГАЗЕТА»

ДИРЕКЦИЯ
Руководитель учреждения -
Панков В.В.
Заместители руководителя -
Качалова Н.С., Шунцева И.В.

РЕДАКЦИЯ
Главный редактор - Федоров А.В.
Зам. гл. редактора: Андрианов В.Л., Преснухина Е.В.
Руководитель службы выпуска - Калядина О.Е.
Ответственный секретарь - Блинков С.А.

АДРЕС РЕДАКЦИИ 443020, Самарская область, г. Самара, ул. Галактионовская, 39. E-mail: info@sgpress.ru.
Телефоны: 979-75-80 (приемная); 979-86-79, 979-75-87, 979-75-88 (реклама).

ПОДПИСНЫЕ ИНДЕКСЫ 52403, 52401, 53401, П5528, 52405, 52404, 53404, П5529
ТИРАЖ 20 000. В розницу цена свободная.

За содержание рекламы несет ответственность рекламодатель.
Незаказанные материалы не оплачиваются.
Время подписания в печать: по графику - 19.00, фактическое - 19.00.

Дата выхода в свет 20.06.19 г.
Отпечатано в Самарском филиале ООО «Типографии «КП»
443082, Самарская область, г. Самара, ул. Клиническая, 257.
Заказ №1107.

ЭЛЕКТРОННАЯ ВЕРСИЯ ГАЗЕТЫ
www.sgpress.ru

