



ДУМА ГОРОДСКОГО ОКРУГА САМАРА  
СОВЕТ ДУМЫ

РЕШЕНИЕ

от 04 августа 2020 г. №163

О назначении даты и утверждении проекта повестки  
восьмидесятого заседания Думы городского округа  
Самара шестого созыва

Рассмотрев на заседании вопрос «О назначении даты и утверждении проекта повестки восьмидесятого заседания Думы городского округа Самара шестого созыва», Совет Думы городского округа Самара

РЕШИЛ:

1. Восьмидесятое заседание Думы городского округа Самара шестого созыва назначить на 06 августа 2020 года на 12 часов 00 минут по адресу: г. Самара, ул. Куйбышева, 124.
2. Утвердить проект повестки восьмидесятого заседания Думы городского округа Самара шестого созыва (прилагается).
3. Аппарату Думы подготовить проведение восьмидесятого заседания Думы городского округа Самара.
4. Официально опубликовать настоящее Решение.
5. Контроль за исполнением настоящего Решения возложить на аппарат Думы городского округа Самара.

Председатель Думы  
А.П. Дегтев

Приложение  
к Решению Совета Думы  
городского округа Самара  
от 04 августа 2020 г. № 163  
Проект

ПОВЕСТКА  
восьмидесятого заседания  
Думы городского округа Самара шестого созыва

06 августа 2020 года

12-00 час.

1. О назначении публичных слушаний по проекту решения Думы городского округа Самара «О внесении изменений в Устав городского округа Самара Самарской области».
2. О внесении изменения в Положение «О Департаменте финансов Администрации городского округа Самара», утвержденное Решением Думы городского округа Самара от 18 декабря 2018 года № 374.
3. О внесении изменений в Положение «О Департаменте экономического развития, инвестиций и торговли Администрации городского округа Самара», утвержденное Решением Думы городского округа Самара от 27 декабря 2018 года № 380.
4. О награждении Почетным знаком Думы городского округа Самара.
5. О награждении Почетной грамотой Думы городского округа Самара.

АДМИНИСТРАЦИЯ  
КИРОВСКОГО ВНУТРИГОРОДСКОГО РАЙОНА  
ГОРОДСКОГО ОКРУГА САМАРА

ПОСТАНОВЛЕНИЕ

08.07.2020 №63

Об утверждении Положения о порядке проведения конкурса по отбору общественных  
инициатив «Твой конструктор двора» по созданию комфортных условий для проживания граждан  
на территории Кировского внутригородского района городского округа Самара на 2020-2021 годы

В целях дальнейшего совершенствования социального партнерства, привлечения жителей Кировского внутригородского района городского округа Самара к активному участию в реализации социально значимых мероприятий Кировского внутригородского района городского округа Самара по созданию комфортных условий проживания граждан, поддержанию и улучшению санитарного и эстетического состояния территории Кировского внутригородского района, в соответствии со ст. 1057-1061 Гражданского кодекса Российской Федерации, Федеральным законом от 06.10.2003 № 131-ФЗ «Об общих принципах организации местного самоуправления», Уставом Кировского внутригородского района городского округа Самара постановляет:

1. Утвердить Положение о порядке проведения конкурса общественных инициатив «Твой конструктор двора» по созданию комфортных условий для проживания граждан на территории Кировского внутригородского района городского округа Самара согласно приложению к настоящему Постановлению.
2. Официально опубликовать настоящее постановление в течение 10 (десяти) дней со дня принятия.
3. Настоящее Постановление вступает в силу со дня его официального опубликования.
4. Контроль за выполнением настоящего постановления возложить на заместителя главы Администрации Кировского внутригородского района городского округа Самара.

Глава Администрации  
Кировского внутригородского района  
городского округа Самара  
И.А. Рудаков

Приложение  
к Постановлению  
Администрации Кировского  
внутригородского района  
городского округа Самара  
от 08.07.2020 №63

Положение

о порядке проведения конкурса общественных инициатив «Твой конструктор двора» по созданию комфортных условий для проживания граждан на территории Кировского внутригородского района городского округа Самара на 2020-2021 годы

1. Общие положения

1.1. Настоящее Положение о порядке проведения конкурса общественных инициатив «Твой конструктор двора» по созданию комфортных условий для проживания граждан на территории Кировского внутригородского района городского округа Самара (далее – Положение) разработано в соответствии с Федеральным законом от 06.10.2003 № 131-ФЗ «Об общих принципах организации местного самоуправления в Российской Федерации», Гражданским Кодексом РФ, Уставом Кировского внутригородского района городского округа Самара Самарской области и устанавливает порядок конкурсного отбора общественных инициатив по созданию комфортных условий для проживания граждан на территории Кировского внутригородского района городского округа Самара.

1.2. Финансирование конкурса осуществляется за счет средств бюджета Кировского внутригородского района городского округа Самара на 2020 год.

Максимальный размер финансирования из бюджета Кировского внутригородского района городского округа Самара одной общественной инициативы на один микрорайон составляет 200 000 (двести тысяч) рублей.

1.3. Целями настоящего Положения являются:

- 1.3.1. Повышение социальной активности и творческого потенциала жителей Кировского внутригородского района городского округа Самара;
- 1.3.2. Привлечение к участию юридических и физических лиц, ИП к решению актуальных социально значимых проблем;
- 1.3.3. Поддержка и поощрение общественных инициатив населения;
- 1.3.4. Способствование созданию благоприятных условий для развития творчества горожан;
- 1.3.5. Способствование формированию у жителей активной гражданской позиции и любви к родному городу.

1.4. В Положении используются следующие основные термины и понятия:

1.4.1. Дворовая территория – территория, прилегающая к жилому зданию и находящаяся в общем пользовании проживающих в нем лиц, ограниченная по периметру жилыми зданиями, строениями, сооружениями или ограждениями;

1.4.2. Конкурс – конкурс общественных инициатив по общественному голосованию и определению победителей конкурсного отбора по результатам общественного голосования «Твой конструктор двора»;

1.4.3. Конкурсная комиссия – комиссия по конкурсному отбору претендентов на допущение общественных инициатив к общественному голосованию и определения победителей конкурсного отбора по результатам общественного голосования, состав которой утверждается распорядительным актом Администрации Кировского внутригородского района городского округа Самара;

1.4.4. Максимальный процент поддержки – наибольшее число голосов от жителей, зарегистрированных на территории микрорайона.

1.4.5. Микрорайон – часть территории Кировского внутригородского района, состоящая из элементов жилой среды, инфраструктуры микрорайона, учреждений и предприятий, в границах территорий микрорайонов, утвержденных постановлением Администрации Кировского внутригородского района городского округа Самара от 19.05.2020 № 45;

1.4.6. Общественная инициатива - проект, подготовленный инициативной группой жителей и оформленный в соответствии с требованиями настоящего Положения.

1.4.7. Общественная комиссия – комиссия для организации и проведения общественного голосования по общественным инициативам, состав которой утверждается распорядительным актом Администрации Кировского внутригородского района городского округа Самара;

2. Порядок проведения конкурса

2.1. Конкурс проводится с целью создания комфортных условий проживания граждан, поддержания и улучшения санитарного эстетического состояния территории Кировского внутригородского района городского округа Самара, таких как:

- установка малых архитектурных форм (скамьи, урны, беседки, садовая, парковая мебель, вазоны для цветов, скульптуры, теневые навесы, устройства для игр детей, отдыха взрослого населения, информационные стенды, устройства для оформления мобильного и вертикального озеленения, газонные/ спортивные ограждения детских площадок/ площадок для отдыха жителей);
- разбивка газона (планировка места, завоз и разравнивание слоев чернозема (возможна высадка растений);
- спил/кронирование/опилка/ деревьев;
- посадка зеленых насаждений;
- благоустройство площадок для выгула собак;
- устройство иллюминации.

2.2. Участниками конкурса могут быть собственники помещений в многоквартирном доме (далее – МКД), собственники индивидуальных жилищных строений (далее – ИЖС).

2.3. Условием предоставления общественных инициатив на участие в конкурсе является принятие собственниками помещений в МКД (инициативной группой собственников ИЖС) решения об участии в конкурсе, оформленного протоколом общего собрания собственников, и содержащего следующую информацию:

- 2.3.1. Решение об участии в конкурсе и подаче заявки;
- 2.3.2. Перечень работ по благоустройству территории с указанием видов и объемов работ;
- 2.3.3. Определение формы участия собственников в реализации общественной инициативы (финансовое и (или) трудовое);
- 2.3.4. Решение о последующем содержании и текущем ремонте за счет средств собственников помещений в МКД (ИЖС), объектов благоустройства дворовых территорий, выполненных в рамках конкурса;
- 2.3.5. Утверждение представителя заинтересованных лиц, уполномоченного на представление общественной инициативы на конкурс.

2.4. Перечень документов, необходимых для участия в конкурсе:

- 2.4.1. Заявка на участие в конкурсе общественных инициатив по форме согласно приложению № 1 к настоящему Положению;
- 2.4.2. Согласие на обработку персональных данных в соответствии со статьей 9 Федерального закона от 27.07.2006 № 152-ФЗ «О персональных данных» согласно приложению № 2 к настоящему Положению;
- 2.4.3. Копии протоколов общего собрания собственников помещений в МКД (ИЖС) с принятыми решениями по вопросам, указанным в пункте 2.3 настоящего Положения.
- 2.5. Конкурсная комиссия по проведению открытого конкурса общественных инициатив по созданию комфортных условий для проживания граждан на территории Кировского внутригородского района городского округа Самара организует и проводит Конкурс в номинации «Твой конструктор двора».

2.6. Конкурсная комиссия:

2.6.1. Размещает текст информационного сообщения для информирования населения, в том числе для размещения его на официальном сайте Администрации городского округа Самара во вкладке «Кировский район» в информационно-телекоммуникационной сети Интернет. Информационное сообщение о проведении конкурса размещается не позднее пяти дней до начала приема заявок. Информационное сообщение должно содержать следующие сведения: цель и задачи конкурса; сроки проведения конкурса, подачи

## Официальное опубликование

и окончания приема заявок; дату подведения итогов конкурса; адрес, контактные телефоны, часы работы конкурсной комиссии, другие необходимые сведения о конкурсе;

2.6.2. Осуществляет прием заявок по форме согласно Приложению № 1 к настоящему Положению и регистрирует их.

2.7. Срок приема документов составляет 20 рабочих дней со дня размещения информационного сообщения.

2.8. Конкурсная комиссия не позднее десяти дней со дня окончания приема заявок рассматривает на заседании поступившие заявки, осуществляет отбор общественных инициатив и принимает решение о допуске общественных инициатив к общественному голосованию с целью выявления победителей конкурса.

2.9. Решения Конкурсной комиссии принимаются большинством голосов от числа присутствующих на заседании членов комиссии. При равенстве голосов решающим является голос председателя Конкурсной комиссии.

2.10. Заседание Конкурсной комиссии является правомочным, если на нем присутствует не менее 2/3 от состава.

2.11. Протокол Конкурсной комиссии оформляется в день проведения заседания.

2.12. Конкурсная комиссия публикует протокол Конкурсной комиссии не позднее десяти рабочих дней после заседания.

2.13. Общественное голосование организуется Общественными комиссиями в порядке, определенном настоящим Положением.

### 3. Критерии отбора общественных инициатив

№ п/п	Критерии
1	Соответствие требованиям пунктов 2.1.-2.4. настоящего Положения
2	Смета расходов не превышает максимальный размер финансирования
3	Наличие технической возможности реализации общественной инициативы

### 4. Порядок проведения общественного голосования

4.1. Решение о проведении общественного голосования принимается Постановлением Администрации Кировского внутригородского района городского округа Самара.

4.2. В Постановлении Администрации Кировского внутригородского района городского округа Самара о назначении голосования указываются:

4.2.1. Дата и время проведения голосования;

4.2.2. Места проведения голосования (адреса общественных комиссий);

4.2.3. Иные сведения, необходимые для проведения голосования.

4.3. Для организации и проведения общественного голосования создаются общественные комиссии.

4.4. Состав общественных комиссий утверждается Постановлением Администрации Кировского внутригородского района городского округа Самара.

4.5. Членами общественных комиссий не могут быть лица, являющиеся инициаторами выдвижения общественных инициатив, по которым проводится голосование.

4.6. Общественное голосование проводится путем тайного голосования.

Члены общественных комиссий составляют списки граждан, пришедших на территориальные счетные участки (далее - списки).

В список включаются граждане Российской Федерации, достигшие 18-летнего возраста и имеющие место регистрации на территории Кировского внутригородского района городского округа Самара (далее - участник голосования). В списке рекомендуется указывать фамилию, имя и отчество, а также адрес местожительства участника голосования.

4.7. Участники голосования участвуют в голосовании непосредственно.

Для получения бюллетеня участник голосования в день голосования предъявляет паспорт гражданина Российской Федерации.

4.8. Участник голосования ставит любой знак (знаки) напротив общественной инициативы (общественных инициатив), за которую (которые) он собирается проголосовать. После чего бюллетень собственноручно опускается в урну для голосования.

4.9. Подсчет голосов участников голосования осуществляется общественной комиссией не позднее трех рабочих дней со дня окончания общественного голосования. Подсчет голосов производится путем суммирования количества голосов участников голосования, поданных за каждую общественную территорию, внесенную в бюллетень.

4.10. Победителем конкурса считается общественная инициатива, получившая максимальный процент поддержки от количества жителей, зарегистрированных на территории микрорайона.

4.11. При равном проценте приоритет получает заявка, поступившая первой.

4.12. Результаты голосования фиксируются в итоговом протоколе общественной комиссии, который после подписания всеми членами общественной комиссии передается в Администрацию Кировского внутригородского района городского округа Самара.

4.13. В результате общественного голосования побеждает одна общественная инициатива от каждого микрорайона.

4.14. Полномочия общественной комиссии прекращаются после опубликования (обнародования) результатов голосования.

4.15. Общественные инициативы, победившие в Конкурсе по результатам голосования, утверждаются Постановлением Администрации Кировского внутригородского района городского округа Самара.

**Глава Администрации  
Кировского внутригородского района  
городского округа Самара И.А.Рудаков**

Приложение № 1  
к Положению о порядке проведения  
конкурса общественных инициатив  
«Твой конструктор двора» на создание  
комфортных условий для проживания  
граждан на территории Кировского  
внутригородского района  
городского округа Самара

Заявка

на участие в конкурсе общественных инициатив «Твой конструктор двора»  
на создание комфортных условий для проживания граждан на территории  
Кировского внутригородского района городского округа Самара

Дата получения заявки	
Номер заявки	

- Адрес реализации общественной инициативы \_\_\_\_\_  
(перечислить адресные единицы, принимающие участие в конкурсе)
- Заявитель (представитель инициативной группы) \_\_\_\_\_
- Фактический адрес \_\_\_\_\_
- Паспортные данные \_\_\_\_\_
- Телефон контакта \_\_\_\_\_
- Ориентировочная стоимость (не более 200 тыс. руб.) \_\_\_\_\_
- Описание \_\_\_\_\_
- Описание проблемы, на решение которой направлена общественная инициатива \_\_\_\_\_

(Поясните, почему возникла необходимость в выполнении проекта,  
почему решение данной проблемы является важным)

- Цель \_\_\_\_\_  
(Цель - это наиболее общее утверждение о том, во имя чего реализуются мероприятия)

10. Примерная смета расходов с указанием видов работ, количества и их рыночной стоимости

11. Ориентировочный срок реализации мероприятий \_\_\_\_\_

Настоящим подтверждаю согласие с условиями проведения конкурса и достоверность представленной мною информации

Подпись \_\_\_\_\_ /Ф.И.О./

Дата \_\_\_\_\_

Приложение № 2  
к Положению о порядке проведения  
конкурса общественных инициатив  
«Твой конструктор двора на создание  
комфортных условий для проживания  
граждан на территории Кировского  
внутригородского района городского  
округа Самара

Главе Администрации  
Кировского внутригородского  
района городского округа Самара

от \_\_\_\_\_  
(ФИО)

\_\_\_\_\_ (адрес регистрации)

\_\_\_\_\_ (паспортные данные, кем и когда выдан)

СОГЛАСИЕ  
на обработку персональных данных

Я, \_\_\_\_\_  
(фамилия, имя, отчество полностью)

в соответствии со статьей 9 Федерального закона от 27 июля 2006 года № 152-ФЗ «О персональных данных» даю согласие Администрации Кировского внутригородского района городского округа Самара, расположенной по адресу: г. Самара, пр. Кирова, 157, на автоматизированную, а также без использования средств автоматизации обработку моих персональных данных, а именно совершение действий, предусмотренных пунктом 3 части первой статьи 3 Федерального закона от 27 июля 2006 года № 152-ФЗ «О персональных данных».

Настоящее согласие действует со дня его подписания до дня отзыва в письменной форме.

Персональные данные являются конфиденциальной информацией и не могут быть использованы работниками Администрации Кировского внутригородского района городского округа Самара или любым иным лицом, имеющим доступ к обрабатываемым персональным данным, в личных целях.

Я подтверждаю, что мне известно о праве отозвать свое согласие посредством составления соответствующего письменного документа, который может быть направлен мной в адрес Оператора по почте заказным письмом с уведомлением о вручении либо вручен лично под расписку представителю Оператора.

Об ответственности за достоверность предоставленных сведений предупрежден(а).

Настоящее согласие дано мной \_\_\_\_\_ (дата) и действует бессрочно.

«\_\_» \_\_\_\_\_ 20\_\_ г. \_\_\_\_\_  
(подпись, расшифровка подписи)

**АДМИНИСТРАЦИЯ  
ОКтябрьского внутригородского района  
ГОРОДСКОГО ОКРУГА САМАРА**

**ПОСТАНОВЛЕНИЕ**

31.07.2020 №176

**О внесении изменений в постановление Администрации Октябрьского внутригородского района городского округа Самара от 18.03.2019 N 82 «Об утверждении административного регламента организации и проведения муниципального жилищного контроля на территории Октябрьского внутригородского района городского округа Самара»**

С целью приведения нормативного правового акта требованиям Федерального закона от 26.12.2008 N 294-ФЗ «О защите прав юридических лиц и индивидуальных предпринимателей при осуществлении государственного контроля (надзора) и муниципального контроля» ПОСТАНОВЛЯЮ:

1. Внести в постановление Администрации Октябрьского внутригородского района городского округа Самара от 18.03.2019 N 82 «Об утверждении административного регламента организации и проведения муниципального жилищного контроля на территории Октябрьского внутригородского района городского округа Самара» следующие изменения:

1.1. Изложить пункт 86 административного регламента организации и проведения муниципального жилищного контроля на территории Октябрьского внутригородского района городского округа Самара в следующей редакции: «86. В исключительных случаях, связанных с необходимостью проведения сложных и (или) длительных исследований, испытаний, специальных экспертиз и расследований на основании мотивированных предложений должностных лиц органа государственного контроля (надзора), органа муниципального контроля, проводящих выездную плановую проверку, срок проведения выездной плановой проверки может быть продлен руководителем такого органа, но не более чем на двадцать рабочих дней, в отношении малых предприятий не более чем на пятьдесят часов, микропредприятий не более чем на пятьдесят часов».

2. Официально опубликовать (обнародовать) настоящее постановление в течение 10 (десяти) дней со дня принятия.

3. Настоящее постановление вступает в силу со дня его официального опубликования (обнародования).

4. Контроль за выполнением настоящего постановления возложить на заместителя главы Администрации Октябрьского внутригородского района городского округа Самара (городское хозяйство).

**Глава Администрации  
Октябрьского внутригородского района А.В.Кузнецов**

## Официальное опубликование

**АДМИНИСТРАЦИЯ  
ОКТЯБРЬСКОГО ВНУТРИГОРОДСКОГО РАЙОНА  
ГОРОДСКОГО ОКРУГА САМАРА**

**ПОСТАНОВЛЕНИЕ**

31.07.2020 №177

**О внесении изменений в постановление Администрации Октябрьского внутригородского района городского округа Самара от 26.12.2018 N 411 «Об утверждении административного регламента организации и проведения муниципального земельного контроля на территории Октябрьского внутригородского района городского округа Самара»**

С целью приведения нормативного правового акта требованиям Федерального закона от 26.12.2008 N 294-ФЗ «О защите прав юридических лиц и индивидуальных предпринимателей при осуществлении государственного контроля (надзора) и муниципального контроля» ПОСТАНОВЛЯЮ:

1. Внести в постановление Администрации Октябрьского внутригородского района городского округа Самара от 26.12.2018 N 411 «Об утверждении административного регламента организации и проведения муниципального земельного контроля на территории Октябрьского внутригородского района городского округа Самара» следующие изменения:

1.1. Изложить пункт 3.10.4 административного регламента организации и проведения муниципального земельного контроля на территории Октябрьского внутригородского района городского округа Самара в следующей редакции: «3.10.4. В исключительных случаях, связанных с необходимостью проведения сложных и (или) длительных исследований, испытаний, специальных экспертиз и расследований на основании мотивированных предложений должностных лиц органа государственного контроля (надзора), органа муниципального контроля, проводящих выездную плановую проверку, срок проведения выездной плановой проверки может быть продлен руководителем такого органа, но не более чем на двадцать рабочих дней, в отношении малых предприятий не более чем на пятьдесят часов, микропредприятий не более чем на пятьдесят часов».

2. Официально опубликовать (обнародовать) настоящее постановление в течение 10 (десяти) дней со дня принятия.

3. Настоящее постановление вступает в силу со дня его официального опубликования (обнародования).

4. Контроль за выполнением настоящего постановления возложить на заместителя главы Администрации Октябрьского внутригородского района городского округа Самара (городское хозяйство).

**Глава Администрации  
Октябрьского внутригородского района А.В.Кузнецов**

**АДМИНИСТРАЦИЯ  
ОКТЯБРЬСКОГО ВНУТРИГОРОДСКОГО РАЙОНА  
ГОРОДСКОГО ОКРУГА САМАРА**

**ОПОВЕЩЕНИЕ  
о начале публичных слушаний**

1. Наименование проекта: Проект межевания территории, занимаемой многоквартирными жилыми домами в городском округе Самара в границах улиц Осипенко, Больничная, Первомайская, проспект Ленина.

2. Перечень информационных материалов к проекту: документация по проекту межевания территории.

3. Порядок проведения публичных слушаний: в соответствии с Положением «О публичных слушаниях в Октябрьском внутригородском районе городского округа Самара», утвержденным решением Совета депутатов Октябрьского внутригородского района городского округа Самара от 20.06.2018 № 120.

4. Срок проведения публичных слушаний: с 15.08.2020г. по 22.09.2020г.

5. Место, дата открытия экспозиции проекта: в помещении Администрации Октябрьского внутригородского района городского округа Самара по адресу: 443110, г. Самара, ул. Ново-Садовая, д. 20, в холле 1-го этажа.

6. Срок проведения экспозиции проекта, дни и часы, в которые возможно посещение экспозиции с 15.08.2020г. по 16.09.2020г. с понедельника по пятницу с 09.00 до 12.30 и с 13.30 до 16.30 часов.

7. Форма и порядок внесения участниками публичных слушаний предложений и замечаний, касающихся проекта в период размещения информационных материалов и проведения экспозиции проекта:

- в письменной или устной форме в ходе проведения собрания участников публичных слушаний,  
- в письменной форме в адрес Администрации Октябрьского внутригородского района городского округа Самара,

- посредством записи в книге (журнале) посетителей экспозиции проекта, подлежащих рассмотрению на публичных слушаниях.

8. Срок внесения участниками публичных слушаний предложений и замечаний, касающихся проекта с 15.08.2020г. по 16.09.2020г.

9. Официальный сайт, на котором будет размещен проект, подлежащий рассмотрению на публичных слушаниях, и информационные материалы к нему сайт Администрации городского округа Самара [www.samadm.ru](http://www.samadm.ru) в подразделе «Октябрьский район. Официальное опубликование» и в газете «Самарская газета».

10. Дата, время и место проведения собрания участников публичных слушаний: 16.09.2020г. в 16:00 часов в здании Администрации Октябрьского внутригородского района городского округа Самара, по адресу: 443110, г. Самара, ул. Ново-Садовая, д. 20, актовый зал.

**АДМИНИСТРАЦИЯ  
ПРОМЫШЛЕННОГО ВНУТРИГОРОДСКОГО РАЙОНА  
ГОРОДСКОГО ОКРУГА САМАРА**

**ПОСТАНОВЛЕНИЕ**

04.08.2020 №189

**Об утверждении отчета об исполнении бюджета  
Промышленного внутригородского района городского округа Самара Самарской области  
за 1 полугодие 2020 года**

Рассмотрев отчет об исполнении бюджета Промышленного внутригородского района городского округа Самара Самарской области за 1 полугодие 2020 года, в соответствии со статьей 264.2 Бюджетного кодекса Российской Федерации ПОСТАНОВЛЯЮ:

1. Утвердить отчет об исполнении бюджета Промышленного внутригородского района городского округа Самара Самарской области за 1 полугодие 2020 года согласно приложению к настоящему постановлению.

2. Направить отчет об исполнении бюджета Промышленного внутригородского района городского округа Самара Самарской области за 1 полугодие 2020 года в Совет депутатов Промышленного внутригородского района городского округа Самара Самарской области и Контрольно-счетную палату городского округа Самара в течение 5 дней после утверждения.

3. Настоящее постановление вступает в силу со дня его подписания.

4. Официально опубликовать настоящее постановление.

5. Контроль за выполнением настоящего постановления оставляю за собой.

**Глава Администрации Промышленного  
внутригородского района  
городского округа Самара А.С. Семёнов**

**ОТЧЕТ ОБ ИСПОЛНЕНИИ БЮДЖЕТА**

Наименование финансового органа	на 1 июля 2020 г.	Администрация Промышленного внутригородского района городского округа Самара	Глава по БК	КОДЫ	
				Форма по ОКУД	0503117
Наименование публично-правового образования		Бюджет ВР Промышленный	по ОКПМО	36701335	
Периодичность:		месячная, квартальная, годовая			
Единица измерения:		руб.			383

**1. Доходы бюджета**

Наименование показателя	Код строки	Код дохода по бюджетной классификации	Утвержденные бюджетные значения	Исполнено	Неисполненные назначения
1	2	3	4	5	6
Доходы бюджета - всего	010	X	389 702 112,26	92 075 137,55	297 626 974,71
в том числе:					
<b>НАЛОГОВЫЕ И НЕНАЛОГОВЫЕ ДОХОДЫ</b>	010	000 1000000000000000	161 435 839,26	33 639 858,55	127 795 980,71
<b>НАЛОГИ НА ИМУЩЕСТВО</b>	010	000 1060000000000000	154 715 200,00	29 760 690,32	124 954 509,68
Налог на имущество физических лиц	010	000 1060100000000110	120 188 000,00	14 097 139,77	106 090 860,23
Налог на имущество физических лиц, взимаемый по ставкам, применяемым к объектам налогообложения, расположенным в границах городских округов с внутригородским делением	010	000 1060102011000110	120 188 000,00	14 097 139,77	106 090 860,23
Налог на имущество физических лиц, взимаемый по ставкам, применяемым к объектам налогообложения, расположенным в границах городских округов с внутригородским делением (сумма платежа (перерасчеты, недоимка и задолженность по соответствующему платежу, в том числе по отмененному)	010	182 10601020111000110	120 188 000,00	13 716 369,61	106 471 630,39
Налог на имущество физических лиц, взимаемый по ставкам, применяемым к объектам налогообложения, расположенным в границах городских округов с внутригородским делением (пени по соответствующему платежу)	010	182 10601020112100110	-	380 843,62	-
Налог на имущество физических лиц, взимаемый по ставкам, применяемым к объектам налогообложения, расположенным в границах городских округов с внутригородским делением (суммы денежных взысканий (штрафов) по соответствующему платежу согласно законодательству Российской Федерации)	010	182 10601020113000110	-	191,50	-
Налог на имущество физических лиц, взимаемый по ставкам, применяемым к объектам налогообложения, расположенным в границах городских округов с внутригородским делением (прочие поступления)	010	182 10601020114000110	-	-264,96	-
Земельный налог	010	000 1060600000000110	34 527 200,00	15 663 550,55	18 863 649,45
Земельный налог с организаций	010	000 1060603000000110	31 937 660,00	15 486 801,96	16 450 858,04
Земельный налог с организаций, обладающих земельным участком, расположенным в границах городских округов с внутригородским делением	010	000 10606032110000110	31 937 660,00	15 486 801,96	16 450 858,04
Земельный налог с организаций, обладающих земельным участком, расположенным в границах городских округов с внутригородским делением (сумма платежа (перерасчеты, недоимка и задолженность по соответствующему платежу, в том числе по отмененному)	010	182 10606032111000110	31 937 660,00	15 434 343,64	16 503 316,36
Земельный налог с организаций, обладающих земельным участком, расположенным в границах городских округов с внутригородским делением (пени по соответствующему платежу)	010	182 10606032112100110	-	39 842,12	-
Земельный налог с организаций, обладающих земельным участком, расположенным в границах городских округов с внутригородским делением (суммы денежных взысканий (штрафов) по соответствующему платежу согласно законодательству Российской Федерации)	010	182 10606032113000110	-	12 616,20	-

# Официальное опубликование

Земельный налог с физических лиц	010	000 10606040000000110	2 589 540,00	176 748,59	2 412 791,41
Земельный налог с физических лиц, обладающих земельным участком, расположенным в границах городских округов с внутригородским делением	010	000 10606042110000110	2 589 540,00	176 748,59	2 412 791,41
Земельный налог с физических лиц, обладающих земельным участком, расположенным в границах городских округов с внутригородским делением (сумма платежа (перерасчеты, недоимка и задолженность по соответствующему платежу, в том числе по отмененному)	010	182 10606042111000110	2 589 540,00	166 134,94	2 423 405,06
Земельный налог с физических лиц, обладающих земельным участком, расположенным в границах городских округов с внутригородским делением (пени по соответствующему платежу)	010	182 10606042112100110	-	10 613,65	-
ГОСУДАРСТВЕННАЯ ПОШЛИНА	010	000 10800000000000000	335 000,00	105 000,00	230 000,00
Государственная пошлина за государственную регистрацию, а также за совершение прочих юридически значимых действий	010	000 10807000010000110	335 000,00	105 000,00	230 000,00
Государственная пошлина за выдачу разрешения на установку рекламной конструкции	010	000 10807150010000110	335 000,00	105 000,00	230 000,00
Государственная пошлина за выдачу разрешения на установку рекламной конструкции - рекламных конструкций, монтируемых и располагаемых на внешних стенах, крышах и иных конструктивных элементах зданий, строений, сооружений, за исключением оград (заборов) и ограждений железобетонных	010	910 10807150010001110	335 000,00	105 000,00	230 000,00
ДОХОДЫ ОТ ОКАЗАНИЯ ПЛАТНЫХ УСЛУГ И КОМПЕНСАЦИИ ЗАТРАТ ГОСУДАРСТВА	010	000 11300000000000000	3 385 639,26	3 388 488,42	-
Доходы от компенсации затрат государства	010	000 11302000000000130	3 385 639,26	3 388 488,42	-
Прочие доходы от компенсации затрат государства	010	000 11302990000000130	3 385 639,26	3 388 488,42	-
Прочие доходы от компенсации затрат бюджетов внутригородских районов	010	000 11302994120000130	3 385 639,26	3 388 488,42	-
Прочие доходы от компенсации затрат бюджетов внутригородских районов - возврат дебиторской задолженности прошлых лет	010	942 11302994120001130	3 385 639,26	3 388 488,42	-
ШТРАФЫ, САНКЦИИ, ВОЗМЕЩЕНИЕ УЩЕРБА	010	000 11600000000000000	3 000 000,00	385 679,81	2 614 320,19
Административные штрафы, установленные Кодексом Российской Федерации об административных правонарушениях	010	000 11601000010000140	400 000,00	39 382,40	360 617,60
Административные штрафы, установленные главой 5 Кодекса Российской Федерации об административных правонарушениях, за административные правонарушения, посягающие на права граждан	010	000 11601050010000140	100 000,00	6 382,40	93 617,60
Административные штрафы, установленные главой 5 Кодекса Российской Федерации об административных правонарушениях, за административные правонарушения, посягающие на права граждан, налагаемые мировыми судьями, комиссиями по делам несовершеннолетних и защите их прав	010	942 11601053010000140	100 000,00	-	100 000,00
Административные штрафы, установленные главой 5 Кодекса Российской Федерации об административных правонарушениях, за административные правонарушения, посягающие на права граждан, выявленные должностными лицами органов муниципального контроля	010	942 11601054010000140	-	6 382,40	-
Административные штрафы, установленные главой 6 Кодекса Российской Федерации об административных правонарушениях, за административные правонарушения, посягающие на здоровье, санитарно-эпидемиологическое благополучие населения и общественную нравственность	010	000 11601060010000140	100 000,00	-	100 000,00
Административные штрафы, установленные главой 6 Кодекса Российской Федерации об административных правонарушениях, за административные правонарушения, посягающие на здоровье, санитарно-эпидемиологическое благополучие населения и общественную нравственность, налагаемые мировыми судьями, комиссиями по делам несовершеннолетних и защите их прав	010	942 11601063010000140	100 000,00	-	100 000,00
Административные штрафы, установленные главой 7 Кодекса Российской Федерации об административных правонарушениях, за административные правонарушения в области охраны собственности	010	000 11601070010000140	100 000,00	21 000,00	79 000,00
Административные штрафы, установленные главой 7 Кодекса Российской Федерации об административных правонарушениях, за административные правонарушения в области охраны собственности, налагаемые мировыми судьями, комиссиями по делам несовершеннолетних и защите их прав	010	942 11601073010000140	100 000,00	-	100 000,00
Административные штрафы, установленные главой 7 Кодекса Российской Федерации об административных правонарушениях, за административные правонарушения в области охраны собственности, выявленные должностными лицами органов муниципального контроля	010	942 11601074010000140	-	21 000,00	-
Административные штрафы, установленные главой 8 Кодекса Российской Федерации об административных правонарушениях, за административные правонарушения в области охраны окружающей среды и природопользования	010	000 11601080010000140	-	10 000,00	-
Административные штрафы, установленные главой 8 Кодекса Российской Федерации об административных правонарушениях, за административные правонарушения в области охраны окружающей среды и природопользования, выявленные должностными лицами органов муниципального контроля	010	942 11601084010000140	-	10 000,00	-
Административные штрафы, установленные главой 19 Кодекса Российской Федерации об административных правонарушениях, за административные правонарушения против порядка управления	010	000 11601190010000140	-	2 000,00	-
Административные штрафы, установленные главой 19 Кодекса Российской Федерации об административных правонарушениях, за административные правонарушения против порядка управления, выявленные должностными лицами органов муниципального контроля	010	942 11601194010000140	-	2 000,00	-
Административные штрафы, установленные главой 20 Кодекса Российской Федерации об административных правонарушениях, за административные правонарушения, посягающие на общественный порядок и общественную безопасность	010	000 11601200010000140	100 000,00	-	100 000,00
Административные штрафы, установленные главой 20 Кодекса Российской Федерации об административных правонарушениях, за административные правонарушения, посягающие на общественный порядок и общественную безопасность, налагаемые мировыми судьями, комиссиями по делам несовершеннолетних и защите их прав	010	942 11601203010000140	100 000,00	-	100 000,00
Административные штрафы, установленные законами субъектов Российской Федерации об административных правонарушениях	010	000 11602000020000140	2 600 000,00	3 000,00	2 597 000,00
Административные штрафы, установленные законами субъектов Российской Федерации об административных правонарушениях, за нарушение законов и иных нормативных правовых актов субъектов Российской Федерации	010	942 11602010020000140	2 600 000,00	-	2 600 000,00
Административные штрафы, установленные законами субъектов Российской Федерации об административных правонарушениях, за нарушение муниципальных правовых актов	010	942 11602020020000140	-	3 000,00	-
Штрафы, неустойки, пени, уплаченные в соответствии с законом или договором в случае неисполнения или ненадлежащего исполнения обязательств перед государственным (муниципальным) органом, органом управления государственным внебюджетным фондом, казенным учреждением, Центральным банком Российской Федерации, иной организацией, действующей от имени Российской Федерации	010	000 11607000010000140	-	1 000,00	-
Штрафы, неустойки, пени, уплаченные в случае просрочки исполнения поставщиком (подрядчиком, исполнителем) обязательств, предусмотренных государственным (муниципальным) контрактом	010	000 11607010000000140	-	1 000,00	-
Штрафы, неустойки, пени, уплаченные в случае просрочки исполнения поставщиком (подрядчиком, исполнителем) обязательств, предусмотренных муниципальным контрактом, заключенным муниципальным органом, казенным учреждением внутригородского района	010	942 11607010120000140	-	1 000,00	-
Платежи в целях возмещения причиненного ущерба (убытков)	010	000 11610000000000140	-	342 297,41	-
Доходы от денежных вззисаний (штрафов), поступающие в счет погашения задолженности, образовавшейся до 1 января 2020 года, подлежащие зачислению в бюджеты бюджетной системы Российской Федерации по нормативам, действовавшим в 2019 году	010	000 11610120000000140	-	342 297,41	-
Доходы от денежных вззисаний (штрафов), поступающие в счет погашения задолженности, образовавшейся до 1 января 2020 года, подлежащие зачислению в бюджет муниципального образования по нормативам, действовавшим в 2019 году	010	000 11610123010000140	-	342 297,41	-
Доходы от денежных вззисаний (штрафов), поступающие в счет погашения задолженности, образовавшейся до 1 января 2020 года, подлежащие зачислению в бюджет муниципального образования по нормативам, действовавшим в 2019 году (доходы бюджетов внутригородских районов за исключением доходов, направляемых на формирование муниципального дорожного фонда, а также иных платежей в случае принятия решения финансовым органом муниципального образования о раздельном учете задолженности)	010	942 11610123010121140	-	342 297,41	-
БЕЗВОЗМЕЗДНЫЕ ПОСТУПЛЕНИЯ	010	000 20000000000000000	228 266 273,00	58 435 279,00	169 830 994,00
БЕЗВОЗМЕЗДНЫЕ ПОСТУПЛЕНИЯ ОТ ДРУГИХ БЮДЖЕТОВ БЮДЖЕТНОЙ СИСТЕМЫ РОССИЙСКОЙ ФЕДЕРАЦИИ	010	000 20200000000000000	227 506 273,00	57 247 403,00	170 258 870,00
Дотации бюджетам бюджетной системы Российской Федерации	010	000 20210000000000150	104 004 103,00	55 769 403,00	48 234 700,00
Дотации на выравнивание бюджетной обеспеченности из бюджетов муниципальных районов, городских округов с внутригородским делением	010	000 20216001000000150	101 339 803,00	54 437 403,00	46 902 400,00
Дотации бюджетам внутригородских районов на выравнивание бюджетной обеспеченности из бюджетов городских округов с внутригородским делением	010	942 20216001120000150	101 339 803,00	54 437 403,00	46 902 400,00

## Официальное опубликование

Прочие дотации	010	000 20219999000000150	2 664 300,00	1 332 000,00	1 332 300,00
Прочие дотации бюджетам внутригородских районов	010	942 20219999120000150	2 664 300,00	1 332 000,00	1 332 300,00
Субсидии бюджетам бюджетной системы Российской Федерации (межбюджетные субсидии)	010	000 20220000000000150	120 546 170,00	-	120 546 170,00
Субсидии бюджетам на осуществление дорожной деятельности в отношении автомобильных дорог общего пользования, а также капитального ремонта и ремонта дворовых территорий многоквартирных домов, проездов к дворовым территориям многоквартирных домов населенных пунктов	010	000 20220216000000150	97 599 580,00	-	97 599 580,00
Субсидии бюджетам внутригородских районов на осуществление дорожной деятельности в отношении автомобильных дорог общего пользования, а также капитального ремонта и ремонта дворовых территорий многоквартирных домов, проездов к дворовым территориям многоквартирных домов населенных пунктов	010	942 20220216120000150	97 599 580,00	-	97 599 580,00
Субсидии бюджетам на реализацию программ формирования современной городской среды	010	000 20225555000000150	16 906 590,00	-	16 906 590,00
Субсидии бюджетам внутригородских районов на реализацию программ формирования современной городской среды	010	942 20225555120000150	16 906 590,00	-	16 906 590,00
Прочие субсидии	010	000 20229999000000150	6 040 000,00	-	6 040 000,00
Прочие субсидии бюджетам внутригородских районов	010	942 20229999120000150	6 040 000,00	-	6 040 000,00
Субвенции бюджетам бюджетной системы Российской Федерации	010	000 20230000000000150	2 956 000,00	1 478 000,00	1 478 000,00
Субвенции местным бюджетам на выполнение передаваемых полномочий субъектов Российской Федерации	010	000 20230024000000150	2 956 000,00	1 478 000,00	1 478 000,00
Субвенции бюджетам внутригородских районов на выполнение передаваемых полномочий субъектов Российской Федерации	010	942 20230024120000150	2 956 000,00	1 478 000,00	1 478 000,00
ПРОЧИЕ БЕЗВОЗМЕЗДНЫЕ ПОСТУПЛЕНИЯ	010	000 20700000000000000	760 000,00	1 187 876,00	-
Прочие безвозмездные поступления в бюджеты внутригородских районов	010	000 20705000120000150	760 000,00	1 187 876,00	-
Прочие безвозмездные поступления в бюджеты внутригородских районов	010	942 20705050120000150	760 000,00	1 187 876,00	-

## 2. Расходы бюджета

Наименование показателя	Код строки	Код расхода по бюджетной классификации	Утвержденные бюджетные назначения	Исполнено	Неисполненные назначения
1	2	3	4	5	6
Расходы бюджета - всего	200	X	451 441 820,73	80 118 321,25	371 323 499,48
в том числе:					
ОБЩЕГОСУДАРСТВЕННЫЕ ВОПРОСЫ	200	000 0100 0000000000 000	228 112 400,00	71 606 684,98	156 505 715,02
Функционирование Правительства Российской Федерации, высших исполнительных органов государственной власти субъектов Российской Федерации, местных администраций	200	000 0104 0000000000 000	69 782 700,00	24 708 145,68	45 074 554,32
Непрограммные направления деятельности	200	000 0104 9900000000 000	69 782 700,00	24 708 145,68	45 074 554,32
Расходы на обеспечение выполнения функций органами местного самоуправления	200	000 0104 9900011000 000	66 826 700,00	23 781 483,99	43 045 216,01
Расходы на выплаты персоналу в целях обеспечения выполнения функций государственными (муниципальными) органами, казенными учреждениями, органами управления государственными внебюджетными фондами	200	000 0104 9900011000 100	65 846 700,00	23 724 463,99	42 122 236,01
Расходы на выплаты персоналу государственных (муниципальных) органов	200	000 0104 9900011000 120	65 846 700,00	23 724 463,99	42 122 236,01
Фонд оплаты труда государственных (муниципальных) органов	200	942 0104 9900011000 121	50 531 298,00	18 663 312,28	31 867 985,72
Иные выплаты персоналу государственных (муниципальных) органов, за исключением фонда оплаты труда	200	942 0104 9900011000 122	145 600,00	270,97	145 329,03
Взносы по обязательному социальному страхованию на выплаты денежного содержания и иные выплаты работникам государственных (муниципальных) органов	200	942 0104 9900011000 129	15 169 802,00	5 060 880,74	10 108 921,26
Закупка товаров, работ и услуг для обеспечения государственных (муниципальных) нужд	200	000 0104 9900011000 200	980 000,00	57 020,00	922 980,00
Иные закупки товаров, работ и услуг для обеспечения государственных (муниципальных) нужд	200	000 0104 9900011000 240	980 000,00	57 020,00	922 980,00
Прочая закупка товаров, работ и услуг	200	942 0104 9900011000 244	980 000,00	57 020,00	922 980,00
Осуществление органами местного самоуправления государственных полномочий по созданию и организации деятельности административных комиссий	200	000 0104 9900075160 000	2 956 000,00	926 661,69	2 029 338,31
Расходы на выплаты персоналу в целях обеспечения выполнения функций государственными (муниципальными) органами, казенными учреждениями, органами управления государственными внебюджетными фондами	200	000 0104 9900075160 100	2 956 000,00	926 661,69	2 029 338,31
Расходы на выплаты персоналу государственных (муниципальных) органов	200	000 0104 9900075160 120	2 956 000,00	926 661,69	2 029 338,31
Фонд оплаты труда государственных (муниципальных) органов	200	942 0104 9900075160 121	2 277 190,09	744 552,92	1 532 637,17
Взносы по обязательному социальному страхованию на выплаты денежного содержания и иные выплаты работникам государственных (муниципальных) органов	200	942 0104 9900075160 129	678 809,91	182 108,77	496 701,14
Обеспечение проведения выборов и референдумов	200	000 0107 0000000000 000	14 416 400,00	-	14 416 400,00
Непрограммные направления деятельности	200	000 0107 9900000000 000	14 416 400,00	-	14 416 400,00
Иные направления расходов	200	000 0107 9900090000 000	14 416 400,00	-	14 416 400,00
Иные бюджетные ассигнования	200	000 0107 9900090000 800	14 416 400,00	-	14 416 400,00
Специальные расходы	200	942 0107 9900090000 880	14 416 400,00	-	14 416 400,00
Другие общегосударственные вопросы	200	000 0113 0000000000 000	143 913 300,00	46 898 539,30	97 014 760,70
Непрограммные направления деятельности	200	000 0113 9900000000 000	143 913 300,00	46 898 539,30	97 014 760,70
Закупка товаров, работ и услуг для муниципальных нужд	200	000 0113 9900020000 000	3 350 800,00	1 034 580,00	2 316 220,00
Закупка товаров, работ и услуг для обеспечения государственных (муниципальных) нужд	200	000 0113 9900020000 200	3 350 800,00	1 034 580,00	2 316 220,00
Иные закупки товаров, работ и услуг для обеспечения государственных (муниципальных) нужд	200	000 0113 9900020000 240	3 350 800,00	1 034 580,00	2 316 220,00
Прочая закупка товаров, работ и услуг	200	942 0113 9900020000 244	3 350 800,00	1 034 580,00	2 316 220,00
Предоставление субсидий бюджетным, автономным учреждениям, некоммерческим организациям и иным юридическим лицам, индивидуальным предпринимателям, физическим лицам	200	000 0113 9900060000 000	140 562 400,00	45 863 959,30	94 698 440,70
Предоставление субсидий бюджетным, автономным учреждениям и иным некоммерческим организациям	200	000 0113 9900060000 600	140 562 400,00	45 863 959,30	94 698 440,70
Субсидии бюджетным учреждениям	200	000 0113 9900060000 610	140 562 400,00	45 863 959,30	94 698 440,70
Субсидии бюджетным учреждениям на финансовое обеспечение государственного (муниципального) задания на оказание государственных (муниципальных) услуг (выполнение работ)	200	942 0113 9900060000 611	60 997 557,00	31 397 582,63	29 599 974,37
Субсидии бюджетным учреждениям на иные цели	200	942 0113 9900060000 612	79 564 843,00	14 466 376,67	65 098 466,33
Иные направления расходов	200	000 0113 9900090000 000	100,00	-	100,00
Иные бюджетные ассигнования	200	000 0113 9900090000 800	100,00	-	100,00
Уплата налогов, сборов и иных платежей	200	000 0113 9900090000 850	100,00	-	100,00
Уплата иных платежей	200	942 0113 9900090000 853	100,00	-	100,00
НАЦИОНАЛЬНАЯ ОБОРОНА	200	000 0200 0000000000 000	530 500,00	-	530 500,00
Мобилизационная подготовка экономики	200	000 0204 0000000000 000	530 500,00	-	530 500,00
Непрограммные направления деятельности	200	000 0204 9900000000 000	530 500,00	-	530 500,00
Закупка товаров, работ и услуг для муниципальных нужд	200	000 0204 9900020000 000	530 500,00	-	530 500,00
Закупка товаров, работ и услуг для обеспечения государственных (муниципальных) нужд	200	000 0204 9900020000 200	530 500,00	-	530 500,00
Иные закупки товаров, работ и услуг для обеспечения государственных (муниципальных) нужд	200	000 0204 9900020000 240	530 500,00	-	530 500,00
Прочая закупка товаров, работ и услуг	200	942 0204 9900020000 244	530 500,00	-	530 500,00
НАЦИОНАЛЬНАЯ БЕЗОПАСНОСТЬ И ПРАВООХРАНИТЕЛЬНАЯ ДЕЯТЕЛЬНОСТЬ	200	000 0300 0000000000 000	594 300,00	-	594 300,00
Защита населения и территории от чрезвычайных ситуаций природного и техногенного характера, гражданская оборона	200	000 0309 0000000000 000	594 300,00	-	594 300,00
Непрограммные направления деятельности	200	000 0309 9900000000 000	594 300,00	-	594 300,00
Закупка товаров, работ и услуг для муниципальных нужд	200	000 0309 9900020000 000	594 300,00	-	594 300,00

# Официальное опубликование

Закупка товаров, работ и услуг для обеспечения государственных (муниципальных) нужд	200	000 0309 9900020000 200	594 300,00	-	594 300,00
Иные закупки товаров, работ и услуг для обеспечения государственных (муниципальных) нужд	200	000 0309 9900020000 240	594 300,00	-	594 300,00
Прочая закупка товаров, работ и услуг	200	942 0309 9900020000 244	594 300,00	-	594 300,00
НАЦИОНАЛЬНАЯ ЭКОНОМИКА	200	000 0400 0000000000 000	116 335 380,00	-	116 335 380,00
Дорожное хозяйство (дорожные фонды)	200	000 0409 0000000000 000	116 335 380,00	-	116 335 380,00
Непрограммные направления деятельности	200	000 0409 9900000000 000	6 139 100,00	-	6 139 100,00
Закупка товаров, работ и услуг для муниципальных нужд	200	000 0409 9900020000 000	6 139 100,00	-	6 139 100,00
Закупка товаров, работ и услуг для обеспечения государственных (муниципальных) нужд	200	000 0409 9900020000 200	6 139 100,00	-	6 139 100,00
Иные закупки товаров, работ и услуг для обеспечения государственных (муниципальных) нужд	200	000 0409 9900020000 240	6 139 100,00	-	6 139 100,00
Прочая закупка товаров, работ и услуг	200	942 0409 9900020000 244	6 139 100,00	-	6 139 100,00
Муниципальная программа Промышленного внутригородского района городского округа Самара "Благоустройство территории Промышленного внутригородского района городского округа Самара на 2018 - 2020 годы	200	000 0409 K200000000 000	110 196 280,00	-	110 196 280,00
Закупка товаров, работ и услуг для муниципальных нужд	200	000 0409 K200020000 000	533 830,57	-	533 830,57
Закупка товаров, работ и услуг для обеспечения государственных (муниципальных) нужд	200	000 0409 K200020000 200	533 830,57	-	533 830,57
Иные закупки товаров, работ и услуг для обеспечения государственных (муниципальных) нужд	200	000 0409 K200020000 240	533 830,57	-	533 830,57
Прочая закупка товаров, работ и услуг	200	942 0409 K200020000 244	533 830,57	-	533 830,57
Софинансирование расходных обязательств по проведению мероприятий по капитальному ремонту и ремонту дворовых территорий многоквартирных домов населенных пунктов, проездов к дворовым территориям многоквартирных домов населенных пунктов	200	000 0409 K200053270 000	109 662 449,43	-	109 662 449,43
Закупка товаров, работ и услуг для обеспечения государственных (муниципальных) нужд	200	000 0409 K200053270 200	109 662 449,43	-	109 662 449,43
Иные закупки товаров, работ и услуг для обеспечения государственных (муниципальных) нужд	200	000 0409 K200053270 240	109 662 449,43	-	109 662 449,43
Прочая закупка товаров, работ и услуг	200	942 0409 K200053270 244	109 662 449,43	-	109 662 449,43
ЖИЛИЩНО-КОММУНАЛЬНОЕ ХОЗЯЙСТВО	200	000 0500 0000000000 000	91 384 929,26	6 809 649,65	84 575 279,61
Благоустройство	200	000 0503 0000000000 000	91 384 929,26	6 809 649,65	84 575 279,61
Непрограммные направления деятельности	200	000 0503 9900000000 000	53 558 339,26	6 809 649,65	46 748 689,61
Закупка товаров, работ и услуг для муниципальных нужд	200	000 0503 9900020000 000	44 758 339,26	6 009 649,65	38 748 689,61
Закупка товаров, работ и услуг для обеспечения государственных (муниципальных) нужд	200	000 0503 9900020000 200	44 758 339,26	6 009 649,65	38 748 689,61
Иные закупки товаров, работ и услуг для обеспечения государственных (муниципальных) нужд	200	000 0503 9900020000 240	44 758 339,26	6 009 649,65	38 748 689,61
Прочая закупка товаров, работ и услуг	200	942 0503 9900020000 244	44 758 339,26	6 009 649,65	38 748 689,61
Иные направления расходов	200	000 0503 9900090000 000	800 000,00	800 000,00	-
Иные бюджетные ассигнования	200	000 0503 9900090000 800	800 000,00	800 000,00	-
Исполнение судебных актов	200	000 0503 9900090000 830	800 000,00	800 000,00	-
Исполнение судебных актов Российской Федерации и мировых соглашений по возмещению причиненного вреда	200	942 0503 9900090000 831	800 000,00	800 000,00	-
Софинансирование расходных обязательств муниципальных образований в Самарской области, направленных на решение вопросов местного значения и связанных с реализацией мероприятий по поддержке общественных проектов	200	000 0503 9900056150 000	8 000 000,00	-	8 000 000,00
Закупка товаров, работ и услуг для обеспечения государственных (муниципальных) нужд	200	000 0503 9900056150 200	8 000 000,00	-	8 000 000,00
Иные закупки товаров, работ и услуг для обеспечения государственных (муниципальных) нужд	200	000 0503 9900056150 240	8 000 000,00	-	8 000 000,00
Прочая закупка товаров, работ и услуг	200	942 0503 9900056150 244	8 000 000,00	-	8 000 000,00
Муниципальная программа Промышленного внутригородского района городского округа Самара "Комфортная городская среда" на 2018 - 2022 годы	200	000 0503 K100000000 000	36 806 590,00	-	36 806 590,00
Закупка товаров, работ и услуг для муниципальных нужд	200	000 0503 K100020000 000	19 010 179,47	-	19 010 179,47
Закупка товаров, работ и услуг для обеспечения государственных (муниципальных) нужд	200	000 0503 K100020000 200	19 010 179,47	-	19 010 179,47
Иные закупки товаров, работ и услуг для обеспечения государственных (муниципальных) нужд	200	000 0503 K100020000 240	19 010 179,47	-	19 010 179,47
Прочая закупка товаров, работ и услуг	200	942 0503 K100020000 244	19 010 179,47	-	19 010 179,47
Федеральный проект "Формирование комфортной городской среды"	200	000 0503 K10F200000 000	17 796 410,53	-	17 796 410,53
Поддержка муниципальных программ формирования современной городской среды	200	000 0503 K10F255550 000	17 796 410,53	-	17 796 410,53
Закупка товаров, работ и услуг для обеспечения государственных (муниципальных) нужд	200	000 0503 K10F255550 200	17 796 410,53	-	17 796 410,53
Иные закупки товаров, работ и услуг для обеспечения государственных (муниципальных) нужд	200	000 0503 K10F255550 240	17 796 410,53	-	17 796 410,53
Прочая закупка товаров, работ и услуг	200	942 0503 K10F255550 244	17 796 410,53	-	17 796 410,53
Муниципальная программа Промышленного внутригородского района городского округа Самара "Благоустройство территории Промышленного внутригородского района городского округа Самара на 2018 - 2020 годы	200	000 0503 K200000000 000	1 020 000,00	-	1 020 000,00
Закупка товаров, работ и услуг для муниципальных нужд	200	000 0503 K200020000 000	1 020 000,00	-	1 020 000,00
Закупка товаров, работ и услуг для обеспечения государственных (муниципальных) нужд	200	000 0503 K200020000 200	1 020 000,00	-	1 020 000,00
Иные закупки товаров, работ и услуг для обеспечения государственных (муниципальных) нужд	200	000 0503 K200020000 240	1 020 000,00	-	1 020 000,00
Прочая закупка товаров, работ и услуг	200	942 0503 K200020000 244	1 020 000,00	-	1 020 000,00
ОБРАЗОВАНИЕ	200	000 0700 0000000000 000	1 300 000,00	295 000,00	1 005 000,00
Молодежная политика	200	000 0707 0000000000 000	1 300 000,00	295 000,00	1 005 000,00
Непрограммные направления деятельности	200	000 0707 9900000000 000	1 300 000,00	295 000,00	1 005 000,00
Закупка товаров, работ и услуг для муниципальных нужд	200	000 0707 9900020000 000	1 300 000,00	295 000,00	1 005 000,00
Закупка товаров, работ и услуг для обеспечения государственных (муниципальных) нужд	200	000 0707 9900020000 200	1 300 000,00	295 000,00	1 005 000,00
Иные закупки товаров, работ и услуг для обеспечения государственных (муниципальных) нужд	200	000 0707 9900020000 240	1 300 000,00	295 000,00	1 005 000,00
Прочая закупка товаров, работ и услуг	200	942 0707 9900020000 244	1 300 000,00	295 000,00	1 005 000,00
КУЛЬТУРА, КИНЕМАТОГРАФИЯ	200	000 0800 0000000000 000	2 610 000,00	-	2 610 000,00
Другие вопросы в области культуры, кинематографии	200	000 0804 0000000000 000	2 610 000,00	-	2 610 000,00
Непрограммные направления деятельности	200	000 0804 9900000000 000	2 610 000,00	-	2 610 000,00
Закупка товаров, работ и услуг для муниципальных нужд	200	000 0804 9900020000 000	2 610 000,00	-	2 610 000,00
Закупка товаров, работ и услуг для обеспечения государственных (муниципальных) нужд	200	000 0804 9900020000 200	2 610 000,00	-	2 610 000,00
Иные закупки товаров, работ и услуг для обеспечения государственных (муниципальных) нужд	200	000 0804 9900020000 240	2 610 000,00	-	2 610 000,00
Прочая закупка товаров, работ и услуг	200	942 0804 9900020000 244	2 610 000,00	-	2 610 000,00
СОЦИАЛЬНАЯ ПОЛИТИКА	200	000 1000 0000000000 000	1 150 011,47	312 140,02	837 871,45
Пенсионное обеспечение	200	000 1001 0000000000 000	1 150 011,47	312 140,02	837 871,45
Непрограммные направления деятельности	200	000 1001 9900000000 000	1 150 011,47	312 140,02	837 871,45
Социальное обеспечение населения	200	000 1001 9900080000 000	1 150 011,47	312 140,02	837 871,45
Социальное обеспечение и иные выплаты населению	200	000 1001 9900080000 300	1 150 011,47	312 140,02	837 871,45
Социальные выплаты гражданам, кроме публичных нормативных социальных выплат	200	000 1001 9900080000 320	1 150 011,47	312 140,02	837 871,45
Пособия, компенсации и иные социальные выплаты гражданам, кроме публичных нормативных обязательств	200	942 1001 9900080000 321	1 150 011,47	312 140,02	837 871,45
ФИЗИЧЕСКАЯ КУЛЬТУРА И СПОРТ	200	000 1100 0000000000 000	9 424 300,00	1 094 846,60	8 329 453,40
Физическая культура	200	000 1101 0000000000 000	9 424 300,00	1 094 846,60	8 329 453,40
Непрограммные направления деятельности	200	000 1101 9900000000 000	9 424 300,00	1 094 846,60	8 329 453,40
Закупка товаров, работ и услуг для муниципальных нужд	200	000 1101 9900020000 000	8 734 200,00	738 234,00	7 995 966,00

## Официальное опубликование

Закупка товаров, работ и услуг для обеспечения государственных (муниципальных) нужд	200	000 1101 9900020000 200	8 734 200,00	738 234,00	7 995 966,00
Иные закупки товаров, работ и услуг для обеспечения государственных (муниципальных) нужд	200	000 1101 9900020000 240	8 734 200,00	738 234,00	7 995 966,00
Прочая закупка товаров, работ и услуг	200	942 1101 9900020000 244	8 734 200,00	738 234,00	7 995 966,00
Предоставление субсидий бюджетным, автономным учреждениям, некоммерческим организациям и иным юридическим лицам, индивидуальным предпринимателям, физическим лицам	200	000 1101 9900060000 000	690 100,00	356 612,60	333 487,40
Предоставление субсидий бюджетным, автономным учреждениям и иным некоммерческим организациям	200	000 1101 9900060000 600	270 000,00	-	270 000,00
Субсидии некоммерческим организациям (за исключением государственных (муниципальных) учреждений, государственных корпораций (компаний), публично-правовых компаний)	200	000 1101 9900060000 630	270 000,00	-	270 000,00
Субсидии на возмещение недополученных доходов и (или) возмещение фактически понесенных затрат	200	942 1101 9900060000 631	270 000,00	-	270 000,00
Иные бюджетные ассигнования	200	000 1101 9900060000 800	420 100,00	356 612,60	63 487,40
Субсидии юридическим лицам (кроме некоммерческих организаций), индивидуальным предпринимателям, физическим лицам - производителям товаров, работ, услуг	200	000 1101 9900060000 810	420 100,00	356 612,60	63 487,40
Субсидии на возмещение недополученных доходов и (или) возмещение фактически понесенных затрат в связи с производством (реализацией) товаров, выполнением работ, оказанием услуг	200	942 1101 9900060000 811	420 100,00	356 612,60	63 487,40
Результат исполнения бюджета (дефицит/профицит)	450	X	-61 739 708,47	11 956 816,30	X

## 3. Источники финансирования дефицита бюджета

Наименование показателя	Код строки	Код источника финансирования дефицита бюджета по бюджетной классификации	Утвержденные бюджетные назначения	Исполнено	Неисполненные назначения
1	2	3	4	5	6
Источники финансирования дефицита бюджета - всего	500	X	61 739 708,47	-11 956 816,30	73 696 524,77
в том числе:					
источники внутреннего финансирования бюджета	520	X	-	-	-
из них:					
источники внешнего финансирования бюджета	620	X	-	-	-
из них:					
Изменение остатков средств	700	000 010000000000000000	61 739 708,47	-11 956 816,30	73 696 524,77
Изменение остатков средств на счетах по учету средств бюджетов	700	000 010500000000000000	61 739 708,47	-11 956 816,30	73 696 524,77
увеличение остатков средств, всего	710	000 010500000000000500	-389 702 112,26	-92 075 137,55	X
Увеличение прочих остатков средств бюджетов	710	000 010502000000000500	-389 702 112,26	-92 075 137,55	X
Увеличение прочих остатков денежных средств бюджетов	710	000 01050201000000510	-389 702 112,26	-92 075 137,55	X
Увеличение прочих остатков денежных средств бюджетов внутригородских районов	710	100 01050201120000510	-389 702 112,26	-92 075 137,55	X
уменьшение остатков средств, всего	720	000 010500000000000600	451 441 820,73	80 118 321,25	X
Уменьшение прочих остатков средств бюджетов	720	000 010502000000000600	451 441 820,73	80 118 321,25	X
Уменьшение прочих остатков денежных средств бюджетов	720	000 01050201000000610	451 441 820,73	80 118 321,25	X
Уменьшение прочих остатков денежных средств бюджетов внутригородских районов	720	100 01050201120000610	451 441 820,73	80 118 321,25	X
	700	000 010600000000000000	-	-	-
	710	000 010600000000000500	-	-	X
	710		-	-	X
	720	000 010600000000000600	-	-	X
	720		-	-	X

Глава Администрации Промышленного внутригородского района городского округа Самара

(подпись)

А.С. Семенов

(расшифровка подписи)

Руководитель финансово-экономической службы

(подпись)

Е.В. Маслова

(расшифровка подписи)

Начальник отдела по бюджетному учету и отчетности

(подпись)

Г.Г. Чекмарева

(расшифровка подписи)

**ПРЕДСЕДАТЕЛЬ СОВЕТА ДЕПУТАТОВ  
ПРОМЫШЛЕННОГО ВНУТРИГОРОДСКОГО РАЙОНА  
ГОРОДСКОГО ОКРУГА САМАРА**

**ПОСТАНОВЛЕНИЕ**

от « 29 » июля 2020 г. № 40

**О назначении публичных слушаний по проекту межевания территорий, занимаемых многоквартирными жилыми домами в городском округе Самара в границах: проспект Кирова, улиц Физкультурная, Теннисная, Краснодонская**

На основании статей 5.1, 45 и пункта 5 статьи 46 Градостроительного кодекса Российской Федерации, статьи 28 Федерального закона от 06.10.2003 № 131-ФЗ «Об общих принципах организации местного самоуправления в Российской Федерации», Закона Самарской области от 06.07.2015 № 74-ГД «О разграничении полномочий между органами местного самоуправления городского округа Самара и внутригородских районов городского округа Самара по решению вопросов местного значения внутригородских районов», Устава Промышленного внутригородского района городского округа Самара Самарской области, руководствуясь Положением «О порядке организации и проведении общественных обсуждений, публичных слушаний по вопросам градостроительной деятельности в Промышленном внутригородском районе городского округа Самара», утвержденным решением Совета депутатов Промышленного внутригородского района городского округа Самара от 08.08.2018 № 134, ПОСТАНОВЛЯЮ:

1. Назначить публичные слушания по проекту межевания территорий, занимаемых многоквартирными жилыми домами в городском округе Самара в границах: проспект Кирова, улиц Физкультурная, Теннисная, Краснодонская (далее – Проект), согласно документации подготовленной на основании муниципального контракта на выполнение работ по подготовке проекта межевания территорий, занимаемых многоквартирными домами в городском округе Самара от 02.06.2020 № 20046, заключенного между Департаментом и муниципальным предприятием города Самары «Архитектурно-планировочное бюро» в границах: проспект Кирова, улиц Физкультурная, Теннисная, Краснодонская (приложение).

2. Провести публичные слушания по Проекту в период с 06.08.2020г. по 05.09.2020г. (включительно).

3. Инициатива проведения общественных обсуждений, публичных слушаний по Проекту принадлежит Председателю Совета депутатов Промышленного внутригородского района городского округа Самара.

4. Назначить организатором публичных слушаний Администрацию Промышленного внутригородского района городского округа Самара.

5. Администрации Промышленного внутригородского района городского округа Самара:

5.1. подготовить оповещение о начале публичных слушаний по Проекту и опубликовать 30 июля 2020 года в газете «Самарская Газета» и разместить на сайте Администрации городского округа Самара (<http://samadm.ru>) во вкладке «Промышленный район. Официальное опубликование», а также разместить на информационных стендах в здании Администрации Промышленного внутригородского района городского округа Самара по адресу: г. Самара, ул. Краснодонская, д.32 «А», отдел по работе с обращениями граждан Администрации Промышленного внутригородского района городского округа Самара.

5.2. официально опубликовать (обнародовать) 06 августа 2020 года настоящее Постановление в газете «Самарская Газета» и разместить на сайте Администрации городского округа Самара (<http://samadm.ru>) во вкладке «Промышленный район. Официальное опубликование», на официальном сайте Думы городского округа Самара ([www.gordumasamara.ru](http://www.gordumasamara.ru)) во вкладке «Представительные органы внутригородских районов. Совет депутатов Промышленного внутригородского района городского округа Самара. Опубликование».

5.3. обеспечить прием предложений и замечаний жителей Промышленного внутригородского района городского округа Самара по Проекту, поступивших в Администрацию Промышленного внутригородского района городского округа Самара в письменной форме по адресу: 443009, г. Самара, ул. Краснодонская, № 32, с 06.08.2020 по 21.08.2020 (включительно).

5.4. обеспечить проведение экспозиции Проекта с 06.08.2020 по 21.08.2020, с понедельника по пятницу с 09.00 до 12.00 и с 14.00 до 16.30 по адресу: 443009, г. Самара, ул. Краснодонская, № 32 «А», отдел по работе с обращениями граждан Администрации Промышленного внутригородского района городского округа Самара.

5.5. провести собрание участников публичных слушаний 25.08.2020г. в 15:00 часов в здании Администрации Промышленного внутригородского района городского округа Самара, по адресу: г. Самара, ул. Краснодонская, № 32.

5.6. зафиксировать проведение публичных слушаний по Проекту и их результаты в протоколе публичных слушаний и в заключении о результатах публичных слушаний;

5.7. официально опубликовать (обнародовать) 05 сентября 2020 года заключение о результатах публичных слушаний в газете «Самарская Газета» и разместить на официальном сайте Администрации городского округа Самара (<http://samadm.ru>) во вкладке «Промышленный район. Официальное опубликование», на официальном сайте Думы городского округа Самара ([www.gordumasamara.ru](http://www.gordumasamara.ru)) во вкладке «Представительные органы внутригородских районов. Совет депутатов Промышленного внутригородского района городского округа Самара. Опубликование».

5.8. в течение 10 (десяти) дней со дня окончания срока проведения публичных слушаний направить Председателю Совета депутатов Промышленного внутригородского района городского округа Самара копию протокола публичных слушаний и заключения о результатах публичных слушаний.

5.9. в течение 3 (трех) дней со дня окончания срока проведения публичных слушаний направить документацию по планировке территории, протокол публичных слушаний и заключение о результатах публичных слушаний Главе городского округа Самара.

6. Настоящее Постановление вступает в силу со дня его принятия.

**Временно исполняющий  
полномочия Председателя  
Совета депутатов А.Н. Григорьев**

# Официальное опубликование

## Проект межевания территории, занимаемой многоквартирными жилыми домами в городском округе Самара в границах проспекта Кирова, улиц Физкультурная, Теннисная, Краснодарская Чертеж межевания территории



УСЛОВНЫЕ ОБОЗНАЧЕНИЯ

- границы разработки проекта межевания территории
- красные линии (существующие)
- красные линии (утверждаемые)
- красные линии (подлежащие отмене)
- номер координаты точки красной линии
- номер координаты точки отменяемой красной линии
- номер координаты точки утверждаемой красной линии
- линии регулирования застройки (линии отступа от красных линий в целях определения места допустимого размещения зданий, строений, сооружений)
- граница существующих земельных участков
- существующие объекты капитального строительства, в отношении которых осуществлен государственный кадастровый учет
- существующие объекты капитального строительства (линейные объекты), в отношении которых осуществлен государственный кадастровый учет
- граница кадастрового квартала
- подпись кадастрового квартала



Границы земельных участков, относящихся по категории к землям населенных пунктов

- ЗУ1** образуемый земельный участок с условным №1, S=4691 кв.м, образован из земель, государственная собственность на которые не разграничена. ВРИ 2.1.1 - малоэтажная многоквартирная жилая застройка (фактически занимаемый многоквартирным жилым домом); в том числе часть земельного участка S= 2850 кв.м для прохода и проезда неограниченного круга лиц к землям общего пользования.
- ЗУ2** образуемый земельный участок с условным №2, S=4342 кв.м, образован из земель, государственная собственность на которые не разграничена. ВРИ 2.1.1 - малоэтажная многоквартирная жилая застройка (фактически занимаемый многоквартирным жилым домом); в том числе часть земельного участка S= 3236 кв.м для прохода и проезда неограниченного круга лиц к землям общего пользования.
- ЗУ3** образуемый земельный участок с условным №3, S=4692 кв.м, образован из земель, государственная собственность на которые не разграничена. ВРИ 2.1.1 - малоэтажная многоквартирная жилая застройка (фактически занимаемый многоквартирным жилым домом); в том числе часть земельного участка S= 2432 кв.м для прохода и проезда неограниченного круга лиц к землям общего пользования.
- ЗУ4** образуемый земельный участок с условным №4, S=3162 кв.м, образован из земель, государственная собственность на которые не разграничена. ВРИ 2.1.1 - малоэтажная многоквартирная жилая застройка (фактически занимаемый многоквартирным жилым домом); в том числе часть земельного участка S= 1740 кв.м для прохода и проезда неограниченного круга лиц к землям общего пользования.
- ЗУ5** образуемый земельный участок с условным №5, S=12907 кв.м, образован из земель, государственная собственность на которые не разграничена. ВРИ 2.1.1 - малоэтажная многоквартирная жилая застройка (фактически занимаемый многоквартирным жилым домом); в том числе часть земельного участка S= 8246 кв.м для прохода и проезда неограниченного круга лиц к землям общего пользования.
- ЗУ6** образуемый земельный участок с условным №6, S=71 кв.м, образован из земель, государственная собственность на которые не разграничена. ВРИ 3.1 - коммунальное обслуживание.

Границы зон с особыми условиями использования территорий


- границы зон с особыми условиями использования территорий, в отношении которых осуществлен государственный кадастровый учет (учетный номер - 63.01.2.2748 - охранная зоны объекта культурного наследия регионального значения «Дворец культуры на площади им. Кирова», расположенного по адресу: Самарская область, г. Самара, проспект Кирова, 145).
- защитная зона объекта культурного наследия («Дворец культуры» по пр. Кирова, 145).
- часть ЗУ для прохода и проезда неограниченного круга лиц к землям общего пользования.

Фрагмент 1 в масштабе 1:250

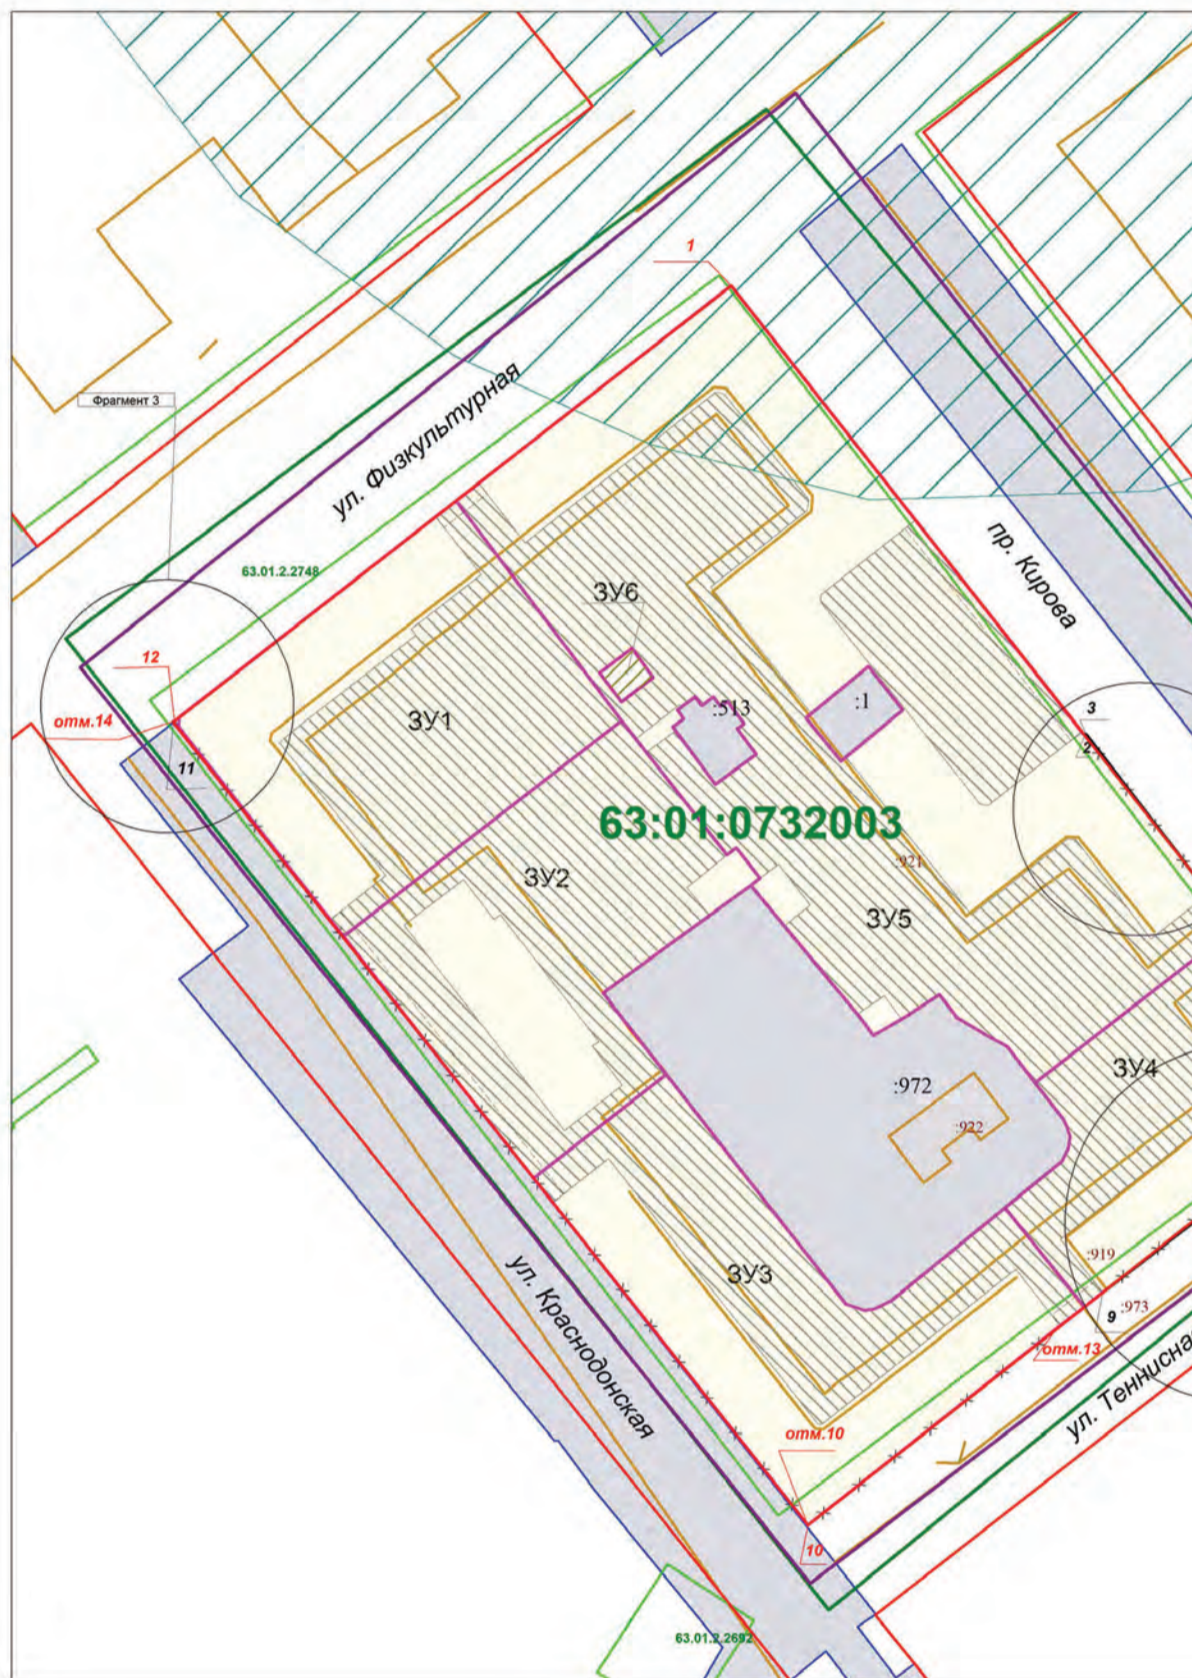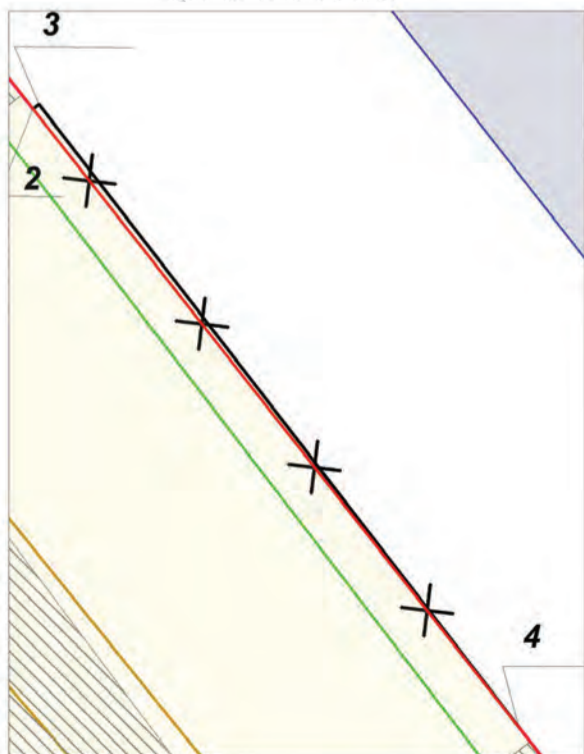


Масштаб 1:1000

Фрагмент 2 в масштабе 1:300

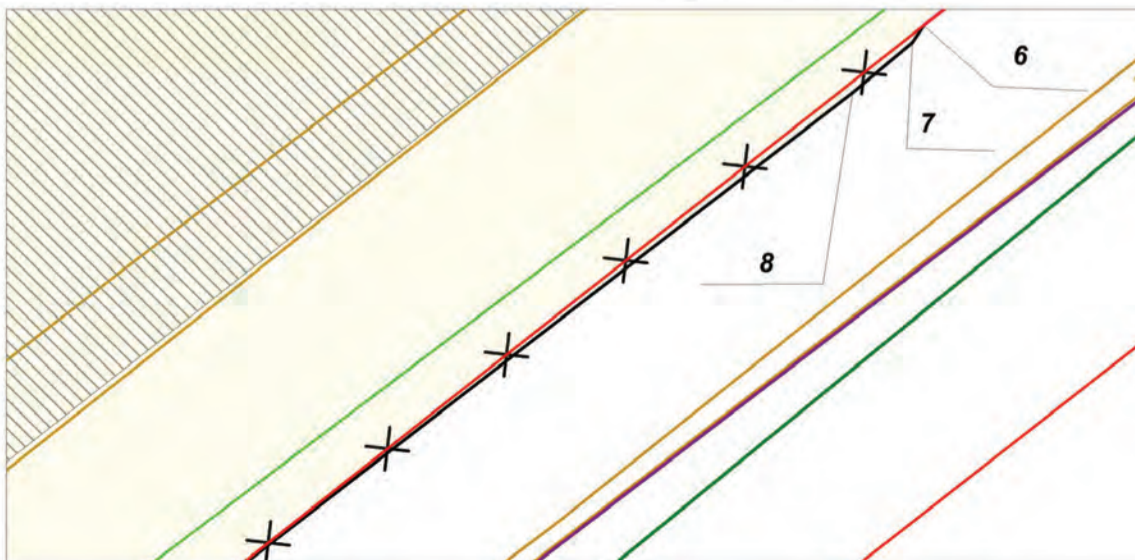



# Официальное опубликование



Фрагмент 1

Фрагмент 2


**Ведомость координат точек по границе разработки проекта межевания территории**

№	X	Y
1	389922,78	1382354,14
2	390043,08	1382510,88
3	390249,87	1382350,98
4	390123,84	1382194,01
1	389922,78	1382354,14

**Ведомость координат точек красных линий**

№	X	Y
1	390207,69	1382336,82
2	390108,94	1382414,41
3	390109,19	1382414,73
4	390075,01	1382441,07
5	390031,54	1382475,22
6	390030,41	1382473,79
7	390029,28	1382473,04
8	390025,98	1382469,11
9	389987,27	1382419,15
10	389935,58	1382353,68
11	390111,86	1382214,38
12	390112,04	1382214,52
1	390207,69	1382336,82

**Схема расположения существующих элементов планировочной структуры**

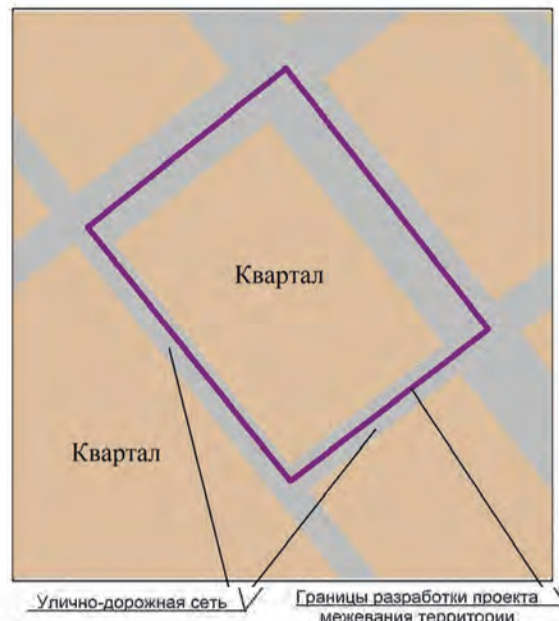

Квартал

Квартал

Улично-дорожная сеть


Границы разработки проекта межевания территории

**Примечания:**

1. Линия регулирования застройки (линия отступа от красных линий в целях определения места допустимого размещения зданий, строений, сооружений) установлена с отступом от красной линии внутрь квартала - 3м.
2. При постановке земельных участков на государственный кадастровый учет границы зон с особыми условиями использования территорий, в том числе охраняемые зоны соответствующих коммуникаций, необходимо уточнить в установленном порядке.
3. В границах разработки ПМТ объекты культурного наследия отсутствуют. Кроме этого, согласно выписке из ИСОГД г.о. Самара от 10.06.2020 № Д05-01-01/3559-2-1, полученной из Департамента градостроительства городского округа Самара, часть территории в границах разработки ПМТ находится в защитной зоне объекта культурного наследия ("Дворец культуры" по пр. Кирова, 145); в отношении охранной зоны объекта культурного наследия регионального значения «Дворец культуры на площади им. Кирова», расположенного по адресу: Самарская область, г. Самара, проспект Кирова, 145, осуществлен кадастровый учет – учетный номер - 63.01.2.2748.
4. В границах разработки ПМТ границы публичных сервитутов отсутствуют.
5. Проектом межевания не предусмотрено резервирование и (или) изъятие для государственных и муниципальных нужд земельных участков.
6. Границы образуемых земельных участков и зон с особыми условиями территории позволяют обеспечить необходимые требования по содержанию и обслуживанию объектов застройки в условиях сложившейся планировочной системы территории проектирования.
7. В соответствии со статьей 6 п.1 Правил застройки и землепользования в городе Самаре объекты недвижимости, ставшие несоответствующими настоящим Правилам после их введения в действие, могут существовать и использоваться без их приведения в соответствие с настоящими Правилами. В соответствии со статьей 36 п.8 Градостроительного кодекса РФ: «Земельные участки или объекты капитального строительства, виды разрешенного использования, предельные (минимальные и (или) максимальные) размеры и предельные параметры которых не соответствуют градостроительному регламенту, могут использоваться без установления срока приведения их в соответствие с градостроительным регламентом, за исключением случаев, если использование таких земельных участков и объектов капитального строительства опасно для жизни или здоровья человека, для окружающей среды, объектов культурного наследия».
8. В соответствии с письмом Министерства экономического развития РФ от 27.09.2011 № Д23-4059 «О возможности расположения на земельном участке нескольких многоквартирных домов», отдельно стоящие многоквартирные дома, расположенные на одном земельном участке и объединенные общим инженерным оборудованием, могут рассматриваться как составная часть сложного недвижимого имущества – имущества общего пользования собственников помещений в многоквартирном доме.
9. В соответствии с Постановлением Пленума Верховного Суда РФ № 10, Пленума ВАС РФ № 22 от 29.04.2010 (ред. от 23.06.2015) «О некоторых вопросах, возникающих в судебной практике при разрешении споров, связанных с защитой права собственности и других вещных прав», если земельный участок под многоквартирным жилым домом сформирован до введения в действие Жилищного кодекса РФ и в отношении него проведен государственный кадастровый учет, право общей долевой собственности на него у собственников помещений в многоквартирном доме возникает в силу закона с момента проведения государственного кадастрового учета.
10. В соответствии с приказом Министра РФ от 07.03.2019 г. № 153/пр «Об утверждении методических рекомендаций по проведению работ по формированию земельных участков, на которых расположены многоквартирные дома», размер образуемого земельного участка определяется исходя из территории, необходимой для обеспечения функционирования (обслуживания) площади многоквартирного дома, с учетом соблюдения требований градостроительных нормативов, противопожарной безопасности, санитарных разрывов между зданиями и иных норм, обеспечивающих нормальные условия проживания и пребывания граждан в многоквартирном доме, обслуживания данного дома и иных объектов, входящих в состав общего имущества собственников помещений в многоквартирном доме, а также доступ к такому дому и иным подобным объектам.
11. Красные линии в границах разработки проекта межевания устанавливаются и принимаются в соответствии со Схемой № 5 Генерального плана городского округа Самара, утвержденным Решением Городской думы от 20.03.2008 г. № 539, Инструкцией о порядке проектирования и установления красных линий в городах и других поселениях Российской Федерации РДС 30-201-98, принятой постановлением Госстроя России от 06.04.1998 г. № 18-30 и с учетом фактического землепользования. В связи с невозможностью обеспечения читаемости красных линий, по причине близкого расположения, ниже приводится порядок установления и отмены красных линий. Порядок установления утверждаемых красных линий: от т. 1 до т. 2, от т. 4 до т. 6, от т. 9 до т. 11, от т. 12 до т. 1 - существующие красные линии в соответствии со Схемой № 5 Генерального плана городского округа Самара, утвержденным Решением Городской думы от 20.03.2008 г. № 539; от т. 2 до т. 4, от т. 6 до т. 9 - утверждаемые красные линии по границе фактического землепользования; от т. 11 до т. 12 - утверждаемые красные линии (Фрагмент 3). Красные линии в соответствии со Схемой № 5 Генерального плана городского округа Самара, утвержденным Решением Городской думы от 20.03.2008 г. № 539 частично отменяются. Красные линии отменяются в соответствии с «Фрагмент 1», «Фрагмент 2» на чертеже межевания территории. Координаты отменяемых красных линий:
 

№	X	Y
отм. 13	389978,45	1382408,13
отм. 10	389935,58	1382353,68
отм. 14	390112,00	1382214,27
12. Земельный участок с кадастровым номером 63.01-0732003.1 (по адресу: Российская Федерация, Самарская обл., г. Самара - квартал 713, пр. Кирова - дом 42"а", площадь 216 кв.м, ВРИ «Для ведения гражданами садоводства и огородничества», ВРИ по документу «Для красного уголка», дата постановки на кадастровый учет 24.12.2003 г.) препятствует формированию земельного участка, занимаемого многоквартирным жилым домом по адресу, г. Самара, пр. Кирова, д. 42.
13. В границах разработки ПМТ образуемые земельные участки, которые будут отнесены к территориям общего пользования или имуществу общего пользования, отсутствуют.
14. Перечень координат характерных точек границ земельных участков (территорий) включены в текстовую часть проекта межевания территории.

Фрагмент 3 в масштабе 1:30

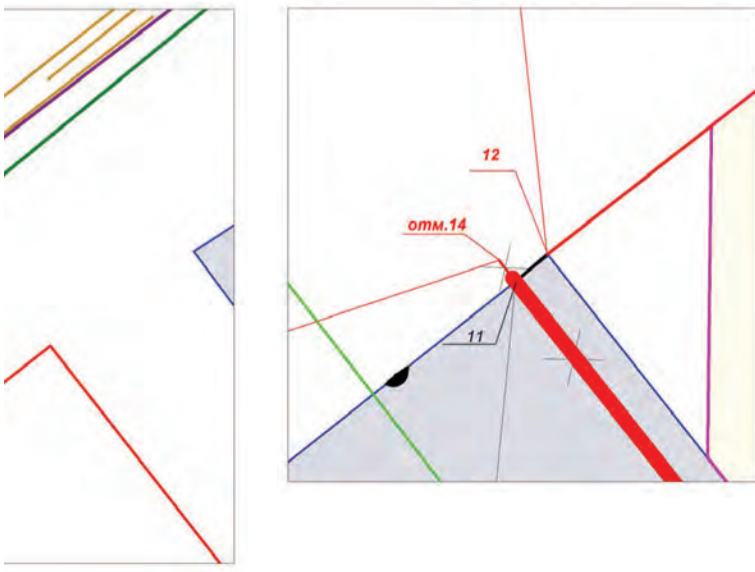

отм. 14

12

11

УТВЕРЖДЕНО:

Глава городского округа Самара \_\_\_\_\_ /Е.В.Лапушкина/

СОГЛАСОВАНО:

Руководитель Департамента градостроительства городского округа Самара \_\_\_\_\_ /С.Н.Шанов/

Заместитель руководителя Департамента градостроительства городского округа Самара \_\_\_\_\_ /\_\_\_\_\_/

\_\_\_\_\_ /\_\_\_\_\_/

Система координат кадастрового квартала, МСК-63

200646-2020/8-ПМТ (56)				
Проект межевания территории, занимаемой многоквартирными жилыми домами в городском округе Самара в границах проспекта Кирова, улиц Физкультурная, Тенисская, Краснодонская				
Изм.	Код.уч.	Лист	№ док.	Подп.
Рук.упр.	Соловьев С.С.			
Кад. инженер	Черезанова Е.А.			
Разработал	Исмаилов С.Б.			
Документация по планировке территории			Стадия	Лист
Утверждаемая часть			ПМТ	1
Чертеж межевания территории			МП г. Самара "Архитектурно-планировочное бюро"	

# Официальное опубликование

АДМИНИСТРАЦИЯ КИРОВСКОГО ВНУТРИГО  
ПРОЕКТ МЕЖЕВАНИЯ ТЕРРИТОРИИ, ЗАНИМАЕМОЙ МНОГООКВАРТИРНЫМИ ЖИЛЫМИ ДОМАМИ


## Проект межевания территории, занимаемой жилыми домами в городском районе в границах улиц Победы, Зiemeца, Физкультурная Чертеж межевания территории

**УСЛОВНЫЕ ОБОЗНАЧЕНИЯ**

- границы разработки проекта межевания территории
- красные линии (существующие)
- красные линии (утверждаемые)
- красные линии (подлежащие отмене)
- номер координаты точки красной линии
- номер координаты точки отменяемой красной линии
- номер координаты точки утверждаемой красной линии
- линии регулирования застройки (линии отступа от красных линий в целях определения места допустимого размещения зданий, строений, сооружений)
- граница существующих земельных участков
- существующие объекты капитального строительства, в отношении которых осуществлен государственный кадастровый учет
- существующие объекты капитального строительства (линейные объекты), в отношении которых осуществлен государственный кадастровый учет
- граница кадастрового квартала
- подпись кадастрового квартала

**Границы земельных участков, относящихся по категории к землям населенных пунктов**


- ЗУ1** образуемый земельный участок с условным №1, S=2603 кв. м, образован из земель, государственная собственность на которые не разграничена, ВРИ 2.5 – среднеэтажная жилая застройка; (фактически занимаемый многоквартирным жилым домом); в том числе часть земельного участка S= 1621 кв. м для прохода и проезда неограниченного круга лиц к землям общего пользования.
- ЗУ2** образуемый земельный участок с условным №2, S=3272 кв. м, образован из земель, государственная собственность на которые не разграничена, ВРИ 2.5 – среднеэтажная жилая застройка; (фактически занимаемый многоквартирным жилым домом); в том числе часть земельного участка S= 2522 кв. м для прохода и проезда неограниченного круга лиц к землям общего пользования.
- ЗУ3** образуемый земельный участок с условным №3, S=3264 кв. м, образован из земель, государственная собственность на которые не разграничена, ВРИ 2.5 – среднеэтажная жилая застройка; (фактически занимаемый многоквартирным жилым домом); в том числе часть земельного участка S= 2312 кв. м для прохода и проезда неограниченного круга лиц к землям общего пользования.
- ЗУ4** образуемый земельный участок с условным №4, S=4532 кв. м, образован из земель, государственная собственность на которые не разграничена, ВРИ 2.5 – среднеэтажная жилая застройка; (фактически занимаемый многоквартирным жилым домом); в том числе часть земельного участка S= 3728 кв. м для прохода и проезда неограниченного круга лиц к землям общего пользования.
- ЗУ5** образуемый земельный участок с условным №5, S=3172 кв. м, образован из земель, государственная собственность на которые не разграничена, ВРИ 2.1.1 – малоэтажная многоквартирная жилая застройка; (фактически занимаемый многоквартирным жилым домом); в том числе часть земельного участка S= 3100 кв. м для прохода и проезда неограниченного круга лиц к землям общего пользования.
- ЗУ5.1** образуемый земельный участок с условным №5.1, S=4229 кв. м, образован путем объединения земельного участка с КН 63.01.0243002.1828 и ЗУ5, ВРИ 2.1.1 – малоэтажная многоквартирная жилая застройка; (фактически занимаемый многоквартирным жилым домом); в том числе часть земельного участка S= 3100 кв. м для прохода и проезда неограниченного круга лиц к землям общего пользования.
- ЗУ6** образуемый земельный участок с условным №6, S=2355 кв. м, образован из земель, государственная собственность на которые не разграничена, ВРИ 2.5 – среднеэтажная жилая застройка; (фактически занимаемый частью многоквартирного жилого дома); в том числе часть земельного участка S= 2317 кв. м для прохода и проезда неограниченного круга лиц к землям общего пользования.
- ЗУ6.1** образуемый земельный участок с условным №6.1, S=3414 кв. м, образован путем объединения земельного участка с КН 63.01.0243002.2 и ЗУ6, ВРИ 2.5 – среднеэтажная жилая застройка; (фактически занимаемый многоквартирным жилым домом); в том числе часть земельного участка S= 2317 кв. м для прохода и проезда неограниченного круга лиц к землям общего пользования.
- ЗУ7** образуемый земельный участок с условным №7, S=4281 кв. м, образован из земель, государственная собственность на которые не разграничена, ВРИ 2.5 – среднеэтажная жилая застройка; (фактически занимаемый частью многоквартирного жилого дома); в том числе часть земельного участка S= 4174 кв. м для прохода и проезда неограниченного круга лиц к землям общего пользования.
- ЗУ7.1** образуемый земельный участок с условным №7.1, S=7607 кв. м, образован путем объединения земельного участка с КН 63.01.0243002.24 и ЗУ7, ВРИ 2.5 – среднеэтажная жилая застройка; (фактически занимаемый многоквартирным жилым домом); в том числе часть земельного участка S= 4174 кв. м для прохода и проезда неограниченного круга лиц к землям общего пользования.
- ЗУ8** образуемый земельный участок с условным №8, S=3158 кв. м, образован из земель, государственная собственность на которые не разграничена, ВРИ 2.1.1 – малоэтажная многоквартирная жилая застройка; (фактически занимаемый многоквартирным жилым домом); в том числе часть земельного участка S= 2185 кв. м для прохода и проезда неограниченного круга лиц к землям общего пользования.
- ЗУ9** образуемый земельный участок с условным №9, S=2913 кв. м, образован из земель, государственная собственность на которые не разграничена, ВРИ 2.5 – среднеэтажная жилая застройка; (фактически занимаемый многоквартирным жилым домом); в том числе часть земельного участка S= 1738 кв. м для прохода и проезда неограниченного круга лиц к землям общего пользования.
- ЗУ10** образуемый земельный участок с условным №10, S=3562 кв. м, образован из земель, государственная собственность на которые не разграничена, ВРИ 2.5 – среднеэтажная жилая застройка; (фактически занимаемый многоквартирным жилым домом); в том числе часть земельного участка S= 2412 кв. м для прохода и проезда неограниченного круга лиц к землям общего пользования.
- ЗУ11** образуемый земельный участок с условным №11, S=5807 кв. м, образован из земель, государственная собственность на которые не разграничена, ВРИ 2.5 – среднеэтажная жилая застройка; (фактически занимаемый многоквартирным жилым домом); в том числе часть земельного участка S= 4258 кв. м для прохода и проезда неограниченного круга лиц к землям общего пользования.

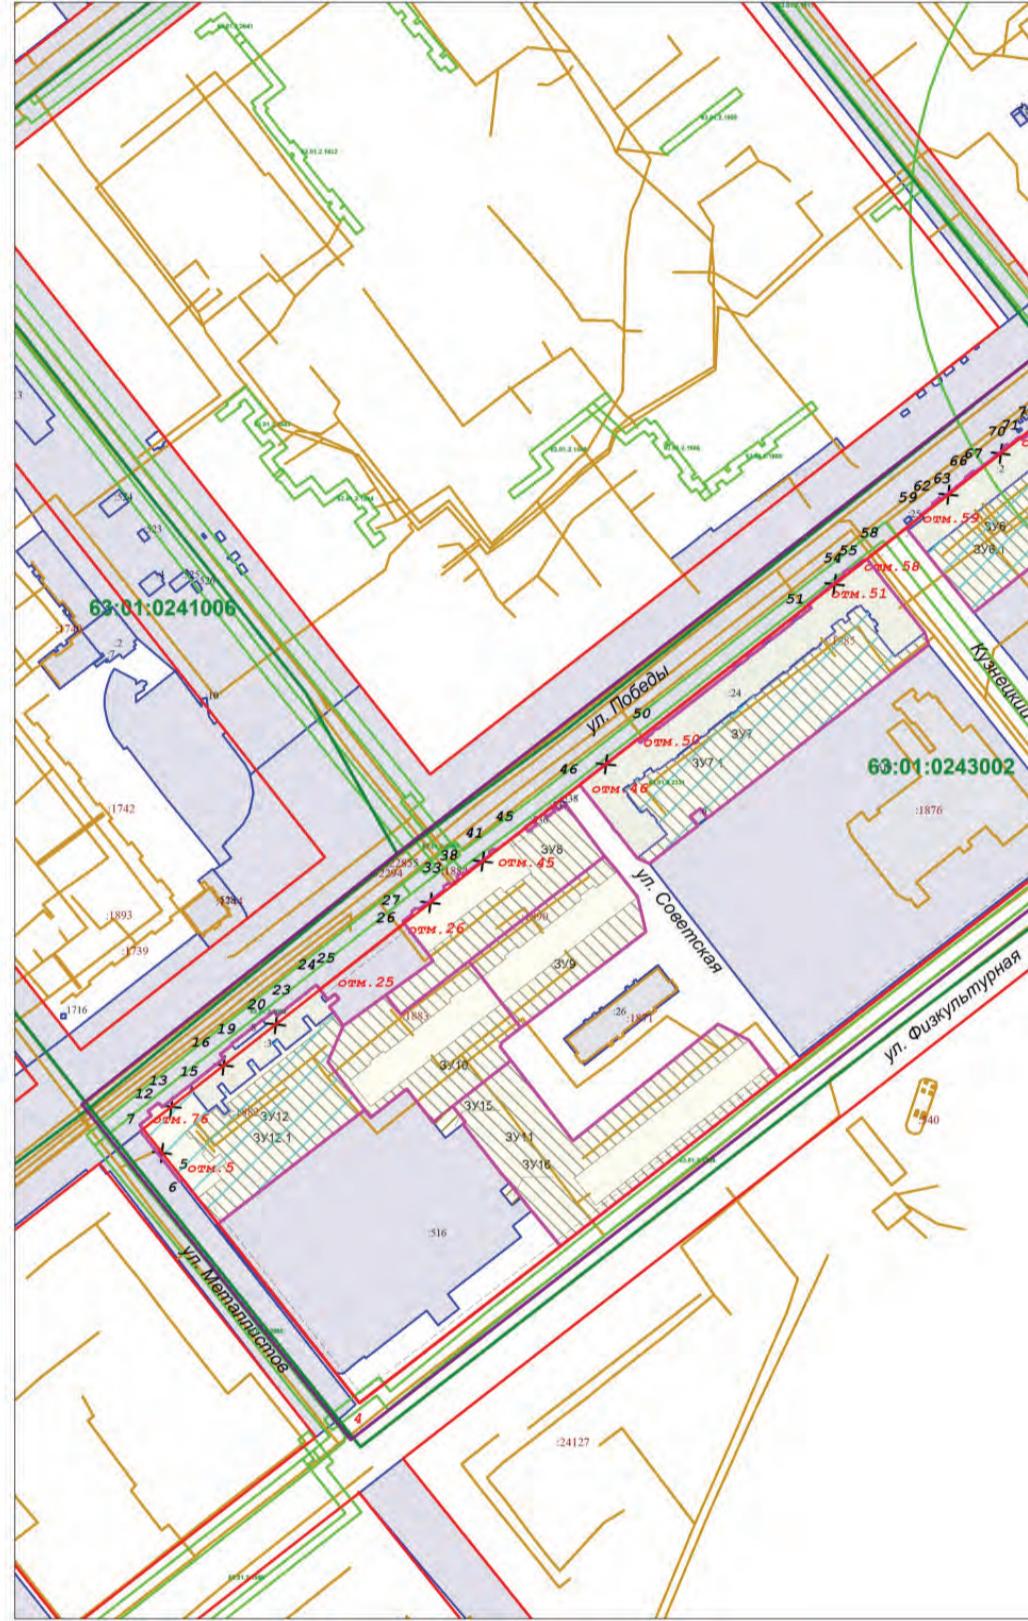

- ЗУ12** образуемый земельный участок с условным №12, S=4292 кв. м, образован из земель, государственная собственность на которые не разграничена, ВРИ 2.5 – среднеэтажная жилая застройка; (фактически занимаемый частью многоквартирного жилого дома); в том числе часть земельного участка S= 3151 кв. м для прохода и проезда неограниченного круга лиц к землям общего пользования.
  - ЗУ12.1** образуемый земельный участок с условным №12.1, S=5386 кв. м, образован путем объединения земельных участков с КН 63.01.0243002.3, КН 63.01.0243002.8 и ЗУ12, ВРИ 2.5 – среднеэтажная жилая застройка; (фактически занимаемый многоквартирным жилым домом); в том числе часть земельного участка S= 3151 кв. м для прохода и проезда неограниченного круга лиц к землям общего пользования.
  - ЗУ13** образуемый земельный участок с условным №13, S=53 кв. м, образован из земель, государственная собственность на которые не разграничена, ВРИ 3.1 – коммунальное обслуживание.
  - ЗУ14** образуемый земельный участок с условным №14, S=95 кв. м, образован из земель, государственная собственность на которые не разграничена, ВРИ 3.1 – коммунальное обслуживание.
  - ЗУ15** образуемый земельный участок с условным №15, S=103 кв. м, образован из земель, государственная собственность на которые не разграничена, ВРИ 3.1 – коммунальное обслуживание.
  - ЗУ16** образуемый земельный участок с условным №16, S=45 кв. м, образован из земель, государственная собственность на которые не разграничена, ВРИ 3.1 – коммунальное обслуживание.
- Границы зон с особыми условиями использования территорий**
- границы зон с особыми условиями использования территорий, в отношении которых осуществлен государственный кадастровый учет.
  - часть ЗУ для прохода и проезда неограниченного круга лиц к землям общего пользования.
  - санитарно-защитная зона железной дороги - 100 м.

ПРОЕКТ МЕЖВЕДЕНИЯ ТЕРРИТОРИИ МНОГОКВАРТИРНЫМИ ЖИЛЬНЫМИ ДОМАМИ В ГОРОДСКОМ ОКРУГЕ САМАРА В ГРАНИЦАХ УЛИЦ ПОБЕДЫ, ЗЕМЕЦА, ФИЗКУЛЬТУРНАЯ, МЕТАЛЛИСТОВ

Проект межевания территории многоквартными жилыми домами в городском округе Самара в границах улиц Победы, Земцеа, Физкультурная, Металлистов

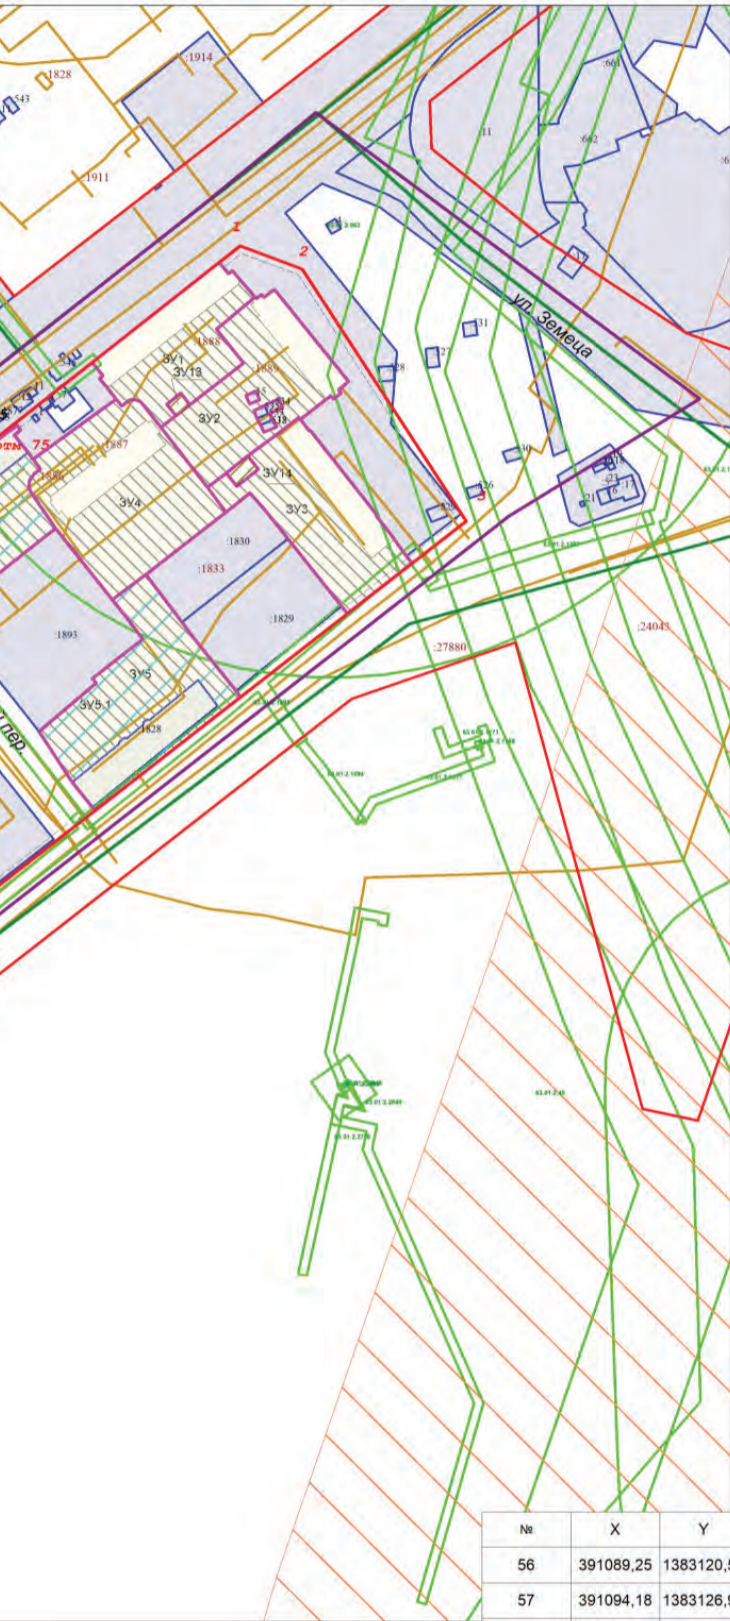

Масштаб 1:2000

Ведомость координат точек по границе разработки проекта межевания территории

№	X	Y
1	390848,57	1382774,83
2	390697,28	1382895,97
3	391115,05	1383430,01
4	391168,17	1383516,02
5	391297,15	1383343,19
6	391254,23	1383290,81
7	391190,02	1383209,42
8	390962,02	1382917,21
1	390848,57	1382774,83

Ведомость координат точек красных линий

№	X	Y
1	391236,99	1383309,00
2	391226,54	1383337,06
3	391112,96	1383410,84
4	390713,91	1382899,79
5	390814,92	1382820,18
6	390813,92	1382818,99
7	390836,56	1382801,19
8	390836,65	1382801,30
9	390837,50	1382802,37
10	390839,37	1382800,99
11	390843,55	1382806,22
12	390845,44	1382804,67
13	390849,22	1382809,45
14	390847,33	1382811,13
15	390857,34	1382823,69
16	390869,36	1382838,78
17	390871,31	1382837,23
18	390875,36	1382842,32
19	390875,61	1382842,13
20	390886,69	1382856,06
21	390886,45	1382856,25
22	390890,50	1382861,33
23	390888,54	1382862,89
24	390902,45	1382880,39
25	390900,34	1382882,07
26	390930,24	1382919,98
27	390931,14	1382919,42
28	390934,02	1382923,31
29	390935,74	1382923,55
30	390937,02	1382925,15
31	390936,58	1382926,68
32	390945,28	1382938,03
33	390946,97	1382937,97
34	390948,35	1382939,90
35	390947,88	1382941,53
36	390949,94	1382944,18
37	390951,49	1382943,89
38	390952,71	1382945,59
39	390952,13	1382946,92
40	390961,04	1382958,54
41	390962,59	1382958,47
42	390963,77	1382960,12
43	390963,34	1382961,64
44	390966,67	1382965,99
45	390966,57	1382966,07
46	390992,61	1382999,09
47	390992,79	1382998,95
48	390993,40	1382999,74
49	391013,29	1383025,13
50	391013,20	1383025,20
51	391073,86	1383102,12
52	391074,19	1383101,85
53	391087,44	1383118,39
54	391088,29	1383117,71
55	391089,94	1383119,91

№	X	Y
56	391089,25	1383120,51
57	391094,18	1383126,92
58	391093,67	1383127,24
59	391114,20	1383153,29
60	391114,58	1383152,93
61	391118,89	1383158,47
62	391119,56	1383157,85
63	391122,09	1383161,02
64	391121,37	1383161,72
65	391130,65	1383173,28
66	391131,27	1383172,78
67	391134,26	1383176,44
68	391133,51	1383177,08
69	391144,27	1383190,61
70	391145,12	1383189,97
71	391146,27	1383191,48
72	391145,55	1383192,18
73	391149,70	1383197,11
74	391149,38	1383197,37
75	391149,13	1383197,58
1	391236,99	1383309,00

Схема расположения существующих элементов планировочной структуры



Примечания:  
 1. Линия регулирования застройки (линия отступа от красных линий в целях определения места допустимого размещения зданий, строений, сооружений) установлена с отступом от красной линии внутрь квартала - 3м.  
 2. При постановке земельных участков на государственный кадастровый учет границы зон с особыми условиями использования территорий, в том числе охраняемые зоны соответствующих коммуникаций, необходимо уточнить в установленном порядке.  
 3. В границах разработки ПМТ объекты культурного наследия отсутствуют.  
 4. В границах разработки ПМТ границы публичных сервитутов отсутствуют.  
 5. Проектом межевания не предусмотрено резервирование и (или) изъятие для государственных и муниципальных нужд земельных участков.  
 6. Границы образуемых земельных участков и зон с особыми условиями территории позволяют обеспечить необходимые требования по содержанию и обслуживанию объектов застройки в условиях сложившейся планировочной системы территории проектирования.  
 7. В соответствии со статьей 6 п.1 Правил застройки и землепользования в городе Самаре объекты недвижимости, ставшие несоответствующими настоящим Правилам после их введения в действие, могут существовать и использоваться без их приведения в соответствие с настоящими Правилами.  
 8. В соответствии со статьей 36 п.8 Градостроительного кодекса РФ: «Земельные участки или объекты капитального строительства, виды разрешенного использования, предельные (минимальные и (или) максимальные) размеры и предельные параметры которых не соответствуют градостроительному регламенту, могут использоваться без установления срока приведения их в соответствие с градостроительным регламентом, за исключением случаев, если использование таких земельных участков и объектов капитального строительства опасно для жизни или здоровья человека, для окружающей среды, объектов культурного наследия».  
 9. В соответствии с письмом Министерства экономического развития РФ от 27.09.2011 № д23-4059 «О возможности расположения на земельном участке нескольких многоквартирных домов», отдельно стоящие многоквартирные дома, расположенные на одном земельном участке и объединенные общим инженерным оборудованием, могут рассматриваться как составная часть сложного недвижимого имущества – имущества общего пользования собственников помещений в многоквартирном доме.  
 10. В соответствии с Постановлением Пленума Верховного Суда РФ № 10, Пленума ВАС РФ № 22 от 29.04.2010 (ред. от 23.06.2015) «О некоторых вопросах, возникающих в судебной практике при разрешении споров, связанных с защитой прав собственности и других вещных прав», если земельный участок под многоквартирным жилым домом сформирован до введения в действие Жилищного кодекса РФ и в отношении него проведен государственный кадастровый учет, право общей долевой собственности на него у собственников помещений в многоквартирном доме возникает в силу закона с момента проведения государственного кадастрового учета.  
 11. В соответствии с приказом Министра РФ от 07.03.2019 г. № 153/пр «Об утверждении методических рекомендаций по проведению работ по формированию земельных участков, на которых расположены многоквартирные дома», размер образуемого земельного участка определяется исходя из территории, необходимой для обеспечения функционирования (обслуживания) площади многоквартирного дома, с учетом соблюдения требований градостроительных нормативов, противопожарной безопасности, санитарных разрывов между зданиями и иных норм, обеспечивающих нормальные условия проживания и пребывания граждан в многоквартирном доме, обслуживания данного дома и иных объектов, входящих в состав общего имущества собственников помещений в многоквартирном доме, а также доступ к такому дому и иным подобным объектам.  
 12. Часть территории в границах разработки ПМТ находится в санитарно-защитной зоне железной дороги 100 м. Санитарно-защитная зона железной дороги установлена согласно п. 2.2.3.4. «Нормы и правила проектирования отвода ЖД» ОСН 3.02.01-97.  
 13. Перечень координат характерных точек границ земельных участков (территорий) включены в текстовую часть проекта межевания территории.

УТВЕРЖДЕНО:

Глава городского округа Самара \_\_\_\_\_ /Е.В.Лапушкина/

СОГЛАСОВАНО:

Руководитель Департамента градостроительства городского округа Самара \_\_\_\_\_ /С.Н.Шанов/

Заместитель руководителя Департамента градостроительства городского округа Самара \_\_\_\_\_ /\_\_\_\_\_/

Система координат кадастрового квартала, МСК-63

200646-2020/8-ПМТ (62)					
Проект межевания территории, занимаемой многоквартирными жилыми домами в городском округе Самара в границах улиц Победы, Земцеа, Физкультурная, Металлистов					
Изм.	Кол.уч.	Лист	№ док.	Подп.	Дата
Рук. упр.	Соловьев С.С.				
Кад. инженер	Шевнина Л.В.				
Разработал	Исмаилова С.Б.				
Документация по планировке территории			Стадия	Лист	Листов
Утверждаемая часть			ПМТ	1	1
Чертеж межевания территории			МП г. Самара "Архитектурно-планировочное бюро"		





# Официальное опубликование

## АДМИНИСТРАЦИЯ ГОРОДСКОГО ОКРУГА САМАРА

### ПОСТАНОВЛЕНИЕ

от 04.08.2020 № 617

#### О признании утратившим силу постановления Главы городского округа Самара от 11.06.2009 № 533 «О принятии решения о развитии застроенной территории в границах улиц Георгия Митирева, Печерской, Революционной в Октябрьском районе городского округа Самара»

В соответствии с Федеральным законом от 06.10.2003 № 131-ФЗ «Об общих принципах организации местного самоуправления в Российской Федерации», Уставом городского округа Самара постановляю:

1. Признать утратившим силу постановление Главы городского округа Самара от 11.06.2009 № 533 «О принятии решения о развитии застроенной территории в границах улиц Георгия Митирева, Печерской, Революционной в Октябрьском районе городского округа Самара».
  2. Настоящее постановление вступает в силу со дня его принятия.
  3. Опубликовать настоящее постановление в газете «Самарская Газета».
- Контроль за выполнением настоящего постановления оставляю за собой.

Глава городского округа  
Е.В.Лапушкина

## АДМИНИСТРАЦИЯ ГОРОДСКОГО ОКРУГА САМАРА

### ПОСТАНОВЛЕНИЕ

от 04.08.2020 № 619

#### О внесении изменений в отдельные муниципальные правовые акты городского округа Самара

В соответствии с Федеральным законом от 06.10.2003 № 131-ФЗ «Об общих принципах организации местного самоуправления в Российской Федерации», Уставом городского округа Самара в целях уточнения персонального состава отдельных совещательных органов, утвержденных муниципальными правовыми актами городского округа Самара, постановляю:

1. Внести в приложение к распоряжению Администрации городского округа Самара от 12.08.2014 № 90-р «О Координационном Совете по обеспечению жильем работников муниципальных учреждений городского округа Самара в рамках реализации мероприятий муниципальной программы городского округа Самара «Обеспечение жильем работников муниципальных учреждений городского округа Самара» на 2014 - 2021 годы» следующие изменения:
  - 1.1. Вывести из состава Координационного Совета по обеспечению жильем работников муниципальных учреждений городского округа Самара (далее – Координационный Совет) Сорокину Н.В.
  - 1.2. Ввести в состав Координационного Совета Кривкину Валерию Павловну – главного специалиста отдела по вопросам обеспечения жильем отдельных категорий граждан управления по правовым и жилищным вопросам Департамента опеки, попечительства и социальной поддержки Администрации городского округа Самара, назначив ее секретарем Координационного Совета.
  - 1.3. Наименование должности члена Координационного Совета Шамбер Т.А. изложить в следующей редакции: «руководитель управления по финансовому обеспечению отраслей городского хозяйства и бюджетным инвестициям Департамента финансов Администрации городского округа Самара».
2. Внести в приложение № 1 к постановлению Главы городского округа Самара от 26.08.2008 № 666 «О комиссии по жилищным вопросам Администрации городского округа Самара» следующие изменения:
  - 2.1. Вывести из состава Комиссии по жилищным вопросам Администрации городского округа Самара (далее – Комиссия) Сорокину Н.В.
  - 2.2. Ввести в состав Комиссии Кривкину Валерию Павловну – главного специалиста отдела по вопросам обеспечения жильем отдельных категорий граждан управления по правовым и жилищным вопросам Департамента опеки, попечительства и социальной поддержки Администрации городского округа Самара, назначив ее секретарем Комиссии.
  3. Настоящее постановление вступает в силу со дня его официального опубликования.
  4. Контроль за выполнением настоящего постановления возложить на первого заместителя главы городского округа Самара Харитонову М.Н.

Глава городского округа  
Е.В.Лапушкина

## АДМИНИСТРАЦИЯ ГОРОДСКОГО ОКРУГА САМАРА

### ПОСТАНОВЛЕНИЕ

от 04.08.2020 № 620

#### О внесении изменений в отдельные муниципальные правовые акты городского округа Самара

В соответствии со статьями 78.1 и 86 Бюджетного кодекса Российской Федерации, Федеральным законом Российской Федерации от 06.10.2003 № 131-ФЗ «Об общих принципах организации местного самоуправления в Российской Федерации» постановляю:

1. Внести в пункт 1.5.2 приложения к постановлению Администрации городского округа Самара от 28.01.2011 № 62 «Об утверждении Порядка определения объема и условий предоставления субсидий муниципальным бюджетным и муниципальным автономным учреждениям городского округа Самара из бюджета городского округа Самара Самарской области на возмещение нормативных затрат, связанных с оказанием ими в соответствии с муниципальным заданием муниципальных услуг (выполнением работ), а также на иные цели» следующие изменения:
  - 1.1. Подпункт «п» изложить в следующей редакции:
 

«п) проведение работ по сохранению объекта культурного наследия (консервация объекта культурного наследия, ремонт памятника, реставрация памятника или ансамбля, приспособление объекта культурного наследия для современного использования, научное руководство проведением работ по сохранению объекта культурного наследия, авторский надзор за проведением работ по сохранению объекта культурного наследия);»
  - 1.2. Дополнить подпунктами «ц» - «щ» следующего содержания:
 

«ц) проведение строительного контроля;

«ш) разработка дизайн-проекта помещения;

«щ) подключение муниципальных библиотек к электронным базам данных.»

2. Внести в постановление Администрации городского округа Самара от 19.06.2012 № 727 «Об установлении отдельных расходных обязательств городского округа Самара и утверждении порядков определения объема и условий предоставления субсидий муниципальным бюджетным и муниципальным автономным учреждениям городского округа Самара в сфере культуры и молодежной политики на иные цели» следующие изменения:
  - 2.1. В пункте 1:
    - 2.1.1. Абзац восемнадцатый изложить в следующей редакции:
 

«на проведение работ по сохранению объекта культурного наследия (консервация объекта культурного наследия, ремонт памятника, реставрация памятника или ансамбля, приспособление объекта культурного наследия для современного использования, научное руководство проведением работ по сохранению объекта культурного наследия, авторский надзор за проведением работ по сохранению объекта культурного наследия);»
    - 2.1.2. Дополнить абзацами следующего содержания:
 

«на проведение строительного контроля;

на обследование и оценку технического состояния здания (отдельных элементов здания);

на разработку дизайн-проекта помещения;

на подключение муниципальных библиотек к электронным базам данных.»
  - 2.2. В пункте 2:
    - 2.2.1. Абзац семнадцатый изложить в следующей редакции:
 

«порядок определения объема и условия предоставления субсидий муниципальным бюджетным и муниципальным автономным учреждениям городского округа Самара в сфере культуры и молодежной политики на проведение работ по сохранению объекта культурного наследия (консервация объекта культурного наследия, ремонт памятника, реставрация памятника или ансамбля, приспособление объекта культурного наследия для современного использования, научное руководство проведением работ по сохранению объекта культурного наследия) согласно приложению № 18;»
    - 2.2.2. Дополнить абзацами следующего содержания:
 

«порядок определения объема и условия предоставления субсидий муниципальным бюджетным и муниципальным автономным учреждениям городского округа Самара в сфере культуры и молодежной политики на проведение работ по сохранению объекта культурного наследия (консервация объекта культурного наследия, ремонт памятника, реставрация памятника или ансамбля, приспособление объекта культурного наследия для современного использования, научное руководство проведением работ по сохранению объекта культурного наследия) согласно приложению № 25;

порядок определения объема и условия предоставления субсидий муниципальным бюджетным и муниципальным автономным учреждениям городского округа Самара в сфере культуры и молодежной политики на обследование и оценку технического состояния здания (отдельных элементов здания) согласно приложению № 26;

порядок определения объема и условия предоставления субсидий муниципальным бюджетным и муниципальным автономным учреждениям городского округа Самара в сфере культуры и молодежной политики на разработку дизайн-проекта помещения согласно приложению № 27;

порядок определения объема и условия предоставления субсидий муниципальным бюджетным и муниципальным автономным учреждениям городского округа Самара в сфере культуры и молодежной политики на подключение муниципальных библиотек к электронным базам данных согласно приложению № 28.»
- 2.3. В пункте 6.4 приложения № 17 слова «трех экземплярах» заменить словами «двух экземплярах».
- 2.4. Приложение № 18 изложить в редакции согласно приложению № 1 к настоящему постановлению.
- 2.5. Дополнить приложениями №№ 25 - 28 в редакции согласно приложениям № № 2 - 5 к настоящему постановлению.
3. Настоящее постановление вступает в силу со дня его официального опубликования.
4. Контроль за выполнением настоящего постановления возложить на первого заместителя главы городского округа Самара Харитонову М.Н.

Глава городского округа  
Е.В.Лапушкина

ПРИЛОЖЕНИЕ № 1  
к постановлению Администрации  
городского округа Самара  
от 04.08.2020 № 620

ПРИЛОЖЕНИЕ № 18  
к постановлению Администрации  
городского округа Самара  
от 19.06.2012 № 727

### ПОРЯДОК

определения объема и условия предоставления субсидий муниципальным бюджетным и муниципальным автономным учреждениям городского округа Самара в сфере культуры и молодежной политики на проведение работ по сохранению объекта культурного наследия (консервация объекта культурного наследия, ремонт памятника, реставрация памятника или ансамбля, приспособление объекта культурного наследия для современного использования, научное руководство проведением работ по сохранению объекта культурного наследия, авторский надзор за проведением работ по сохранению объекта культурного наследия)

1. Настоящим порядком определения объема и условиями предоставления субсидий муниципальным бюджетным и муниципальным автономным учреждениям городского округа Самара в сфере культуры и молодежной политики (далее – Порядок) в соответствии с абзацем вторым пункта 1 статьи 78.1 Бюджетного кодекса Российской Федерации устанавливаются механизм определения объема и условия предоставления субсидий из бюджета городского округа Самара, в том числе формируемых за счет поступающих в бюджет городского округа Самара средств областного бюджета, предоставляемых муниципальным бюджетным и муниципальным автономным учреждениям городского округа Самара в сфере культуры и молодежной политики (далее – учреждения) Департаментом культуры и молодежной политики Администрации городского округа Самара на проведение работ по сохранению объекта культурного наследия (консервация объекта культурного наследия, ремонт памятника, реставрация памятника или ансамбля, приспособление объекта культурного наследия для современного использования, научное руководство проведением работ по сохранению объекта культурного наследия, авторский надзор за проведением работ по сохранению объекта культурного наследия) (далее – субсидии).
2. Субсидии предоставляются Департаментом культуры и молодежной политики Администрации городского округа Самара (далее – Департамент) в соответствии со сводной бюджетной росписью бюджета городского округа Самара на соответствующий финансовый год в пределах лимитов бюджетных обязательств по предоставлению субсидий, утверждаемых Департаменту в установленном порядке.
3. Объем субсидии на проведение работ по сохранению объекта культурного наследия (консервация объекта культурного наследия, ремонт памятника, реставрация памятника или ансамбля, приспособление объекта культурного наследия для современного использования, научное руководство проведением работ по сохранению объекта культурного наследия, авторский надзор за проведением работ по сохранению объекта культурного наследия) определяется исходя из заявки учреждения, включающей в себя план проведения работ с указанием срока их проведения, а также дефектную ведомость и локальный ресурсный сметный расчет.
4. В целях получения субсидии учреждение представляет в Департамент следующие документы:



## Официальное опубликование

отсутствие у учреждения просроченной (неурегулированной) задолженности по денежным обязательствам перед городским округом Самара.

6. Субсидия расходуется учреждением в соответствии со следующими условиями:  
использование субсидии на цели, установленные пунктом 1 настоящего Порядка;  
использование субсидии в сроки, установленные соглашением о предоставлении субсидии и ее целевом использовании, заключенным между Департаментом и учреждением;  
представление в Департамент отчетов об использовании полученных субсидий в порядке, сроки и по формам, определяемым Департаментом.

7. В случае нарушения учреждением условий, предусмотренных пунктом 6 настоящего Порядка, субсидия подлежит возврату в бюджет городского округа Самара в течение 5 (пяти) дней со дня получения учреждением письменного требования Департамента о возврате субсидии. В случае невозврата учреждением субсидии в установленный срок она подлежит взысканию в доход бюджета городского округа Самара в порядке, установленном действующим законодательством.

**Первый заместитель главы городского округа Самара  
М.Н.Харитонов**

ПРИЛОЖЕНИЕ № 5  
к постановлению Администрации  
городского округа Самара  
от 04.08.2020 № 620

ПРИЛОЖЕНИЕ № 28  
к постановлению Администрации  
городского округа Самара  
от 19.06.2012 № 727

### ПОРЯДОК

определения объема и условия предоставления субсидий муниципальным бюджетным и муниципальным автономным учреждениям городского округа Самара в сфере культуры и молодежной политики на подключение муниципальных библиотек к электронным базам данных

1. Настоящим порядком определения объема и условиями предоставления субсидий муниципальным бюджетным и муниципальным автономным учреждениям городского округа Самара в сфере культуры и молодежной политики (далее – Порядок) в соответствии с абзацем вторым пункта 1 статьи 78.1 Бюджетного кодекса Российской Федерации устанавливаются механизм определения объема и условия предоставления субсидий из бюджета городского округа Самара, в том числе формируемых за счет поступающих в бюджет городского округа Самара средств областного бюджета, предоставляемых муниципальным бюджетным и муниципальным автономным учреждениям городского округа Самара в сфере культуры и молодежной политики (далее – учреждения) Департаментом культуры и молодежной политики Администрации городского округа Самара на подключение муниципальных библиотек к электронным базам данных (далее – субсидии).

2. Субсидии предоставляются Департаментом культуры и молодежной политики Администрации городского округа Самара (далее – Департамент) в соответствии со сводной бюджетной росписью бюджета городского округа Самара на соответствующий финансовый год в пределах лимитов бюджетных обязательств по предоставлению субсидий, утверждаемых Департаменту в установленном порядке.

3. Объем субсидии на подключение муниципальных библиотек к электронным базам данных определяется исходя из заявки учреждения с представлением документального обоснования необходимости осуществления подключения муниципальных библиотек к электронным базам данных и расчета стоимости подключения от не менее 2 (двух) юридических лиц.

4. В целях получения субсидии учреждение представляет в Департамент следующие документы:  
заявление о предоставлении субсидии;  
документальное обоснование необходимости осуществления подключения муниципальных библиотек к электронным базам данных;  
расчет стоимости подключения муниципальных библиотек к электронным базам данных от не менее двух юридических лиц.

5. Условиями предоставления субсидии являются:  
заключение между Департаментом и учреждением соглашения о предоставлении субсидии и ее целевом использовании;  
отсутствие у учреждения просроченной (неурегулированной) задолженности по денежным обязательствам перед городским округом Самара.

6. Субсидия расходуется учреждением в соответствии со следующими условиями:  
использование субсидии на цели, установленные пунктом 1 настоящего Порядка;  
использование субсидии в сроки, установленные соглашением о предоставлении субсидии и ее целевом использовании, заключенным между Департаментом и учреждением;  
представление в Департамент отчетов об использовании полученных субсидий в порядке, сроки и по формам, определяемым Департаментом.

7. В случае нарушения учреждением условий, предусмотренных пунктом 6 настоящего Порядка, субсидия подлежит возврату в бюджет городского округа Самара в течение 5 (пяти) дней со дня получения учреждением письменного требования Департамента о возврате субсидии. В случае невозврата учреждением субсидии в установленный срок она подлежит взысканию в доход бюджета городского округа Самара в порядке, установленном действующим законодательством.

**Первый заместитель главы городского округа Самара  
М.Н.Харитонов**

**АДМИНИСТРАЦИЯ  
ГОРОДСКОГО ОКРУГА САМАРА**

### ПОСТАНОВЛЕНИЕ

от 04.08.2020 № 621

#### **О внесении изменений в постановление Администрации городского округа Самара от 25.04.2018 № 317 «Об утверждении муниципальной программы городского округа Самара «Стимулирование развития жилищного строительства в городском округе Самара» на 2018 - 2020 годы»**

В соответствии с Федеральным законом от 06.10.2003 № 131-ФЗ «Об общих принципах организации местного самоуправления в Российской Федерации», постановлением Правительства Самарской области от 27.11.2013 № 684 «Об утверждении государственной программы Самарской области «Развитие жилищного строительства в Самарской области» до 2022 года», Уставом городского округа Самара, постановлением Администрации городского округа Самара от 12.10.2015 № 1126 «Об утверждении Порядка разработки, реализации и оценки эффективности муниципальных программ городского округа Самара», решением Думы городского округа Самара от 05.12.2019 № 474 «О бюджете городского округа Самара Самарской области на 2020 год и на плановый период 2021 и 2022 годов» постановляю:

1. Внести изменение в постановление Администрации городского округа Самара от 25.04.2018 № 317 «Об утверждении муниципальной программы городского округа Самара «Стимулирование развития жи-

лищного строительства в городском округе Самара» на 2018 - 2020 годы», заменив в преамбуле слова «до 2020 года» словами «до 2022 года».

2. Внести в муниципальную программу городского округа Самара «Стимулирование развития жилищного строительства в городском округе Самара» на 2018 - 2020 годы, утвержденную постановлением Администрации городского округа Самара от 25.04.2018 № 317 (далее – Программа), следующие изменения:

2.1. В паспорте Программы:  
2.1.1. В разделе «Задачи Программы»:

2.1.1.1. Абзац четвертый изложить в следующей редакции:  
«4. Градостроительная подготовка территории и выполнение кадастровых работ.»

2.1.1.2. В абзаце пятом слова «до 2020 года» заменить словами «до 2022 года».

2.1.2. Абзац седьмой раздела «Показатели (индикаторы) Программы» изложить в следующей редакции:  
«количество подготовленных и утвержденных документов в сфере градостроительной деятельности; количество земельных участков, поставленных на государственный кадастровый учет.»

2.1.3. Абзацы первый - восьмой раздела «Объемы бюджетных ассигнований Программы» изложить в следующей редакции:

«Объем финансирования Программы за счет средств бюджета городского округа Самара составляет 289 491,0 тыс. руб., в том числе:  
в 2018 году – 92 480,4 тыс. руб.;  
в 2019 году – 93 943,9 тыс. руб.;  
в 2020 году – 103 066,7 тыс. руб.

Кроме того, существует потребность в дополнительном финансировании мероприятий Программы для выполнения условий софинансирования в соответствии с государственной программой Самарской области «Развитие жилищного строительства в Самарской области» до 2022 года, утвержденной постановлением Правительства Самарской области от 27.11.2013 № 684, в размере 1 462 066,6 тыс. руб., в том числе:

в 2018 году – 214 853,7 тыс. руб.;

в 2019 году – 608 772,1 тыс. руб.;

в 2020 году – 638 440,8 тыс. руб.».

2.1.4. Абзацы третий и четвертый раздела «Ожидаемые результаты реализации Программы» изложить в следующей редакции:

«обеспечение ввода в эксплуатацию 6 объектов транспортной инфраструктуры;  
подготовка и утверждение 76 документов в сфере градостроительной деятельности;  
постановка на государственный кадастровый учет 2 земельных участков.»

2.2. В Программе:

2.2.1. В разделе 1 «Характеристика проблемы, на решение которой направлена Программа»:

2.2.1.1. Абзац первый изложить в следующей редакции:

«Реализации развития жилищного строительства в городском округе Самара препятствуют следующие основные проблемы:

отсутствие образованных земельных участков, стоящих на государственном кадастровом учете (в соответствии с действующим законодательством), на которых может осуществляться строительство.»

2.2.1.2. Абзац десятый изложить в следующей редакции:

«Подготовка и утверждение документов в сфере градостроительной деятельности позволяют обеспечить городской округ Самара актуальной градостроительной документацией, а также способствуют реализации первоочередных принципов градостроительного законодательства, а именно: устойчивое развитие территорий на основе территориального планирования и градостроительного зонирования, сбалансированный учет экологических, экономических, социальных и иных факторов при осуществлении градостроительной деятельности.

В целях развития жилищного строительства с развитой социальной, инженерной и транспортной инфраструктурой согласно действующему законодательству Российской Федерации необходимо выполнение кадастровых работ, а именно определение границ земельных участков с постановкой их на государственный кадастровый учет.

Отсутствие местоположения и границ земельных участков на местности в натуре не дает возможность реализовать жилищную политику, создавать на земельных участках объекты социальной, транспортной и инженерной инфраструктур.

Выполнение кадастровых работ, а именно, определение границ земельных участков с постановкой их на государственный кадастровый учет, позволяет включать недвижимость в гражданский оборот, способствует строительству жилья, а также объектов социальной, транспортной и инженерной инфраструктур.»

2.2.1.3. Абзац одиннадцатый изложить в следующей редакции:

«Выполнение кадастровых работ и подготовка градостроительной документации всех уровней создаст условия для возможности создания объектов инженерной, социальной и транспортной инфраструктур, жилищного строительства.»

2.2.1.4. В абзаце двадцать втором слова «до 2020 года» заменить словами «до 2022 года».

2.2.2. В разделе 2 «Цели и задачи, этапы и сроки реализации Программы, конечные результаты ее реализации, характеризующие целевое состояние (изменение состояния) в сфере реализации Программы»:

2.2.2.1. Абзац шестой изложить в следующей редакции:

«4. Градостроительная подготовка территории и выполнение кадастровых работ.»

2.2.2.2. В абзаце седьмом слова «до 2020 года» заменить словами «до 2022 года».

2.2.2.3. Абзацы двенадцатый и тринадцатый изложить в следующей редакции:

«обеспечение ввода в эксплуатацию 6 объектов транспортной инфраструктуры;  
подготовка и утверждение 76 документов в сфере градостроительной деятельности;  
постановка на государственный кадастровый учет 2 земельных участков.»

2.2.3. Абзацы второй - четырнадцатый раздела 5 «Обоснование ресурсного обеспечения Программы» изложить в следующей редакции:

«Кроме того, в соответствии с государственной программой Самарской области «Развитие жилищного строительства в Самарской области» до 2022 года, утвержденной постановлением Правительства Самарской области от 27.11.2013 № 684, планируется предоставление субсидий местным бюджетам за счет средств областного бюджета на строительство объектов социальной инфраструктуры.

Общий объем финансирования Программы составляет 1 751 557,6 тыс. руб., в том числе:

в 2018 году – 307 334,1 тыс. руб.;

в 2019 году – 702 716,0 тыс. руб.;

в 2020 году – 741 507,5 тыс. руб.

Выполнение мероприятий Программы предусматривает финансирование за счет средств бюджета городского округа Самара в размере 289 491,0 тыс. руб., в том числе:

в 2018 году – 92 480,4 тыс. руб.;

в 2019 году – 93 943,9 тыс. руб.;

в 2020 году – 103 066,7 тыс. руб.

Кроме того, существует потребность в дополнительном финансировании мероприятий Программы для выполнения условий софинансирования в соответствии с государственной программой Самарской области «Развитие жилищного строительства в Самарской области» до 2022 года, утвержденной постановлением Правительства Самарской области от 27.11.2013 № 684, в размере 1 462 066,6 тыс. руб., в том числе:

в 2018 году – 214 853,7 тыс. руб.;

в 2019 году – 608 772,1 тыс. руб.;

в 2020 году – 638 440,8 тыс. руб.».

2.3. Приложение № 1 к Программе изложить в редакции согласно приложению № 1 к настоящему постановлению.

2.4. Приложение № 2 к Программе изложить в редакции согласно приложению № 2 к настоящему постановлению.

3. Настоящее постановление вступает в силу со дня его официального опубликования и распространяет свое действие на правоотношения, возникшие с 21 марта 2020 г.

Контроль за выполнением настоящего постановления оставляю за собой.

**Глава городского округа  
Е.В.Лапушкина**



## Официальное опубликование

ПРИЛОЖЕНИЕ № 1  
к постановлению Администрации  
городского округа Самара  
от 04.08.2020 № 621

ПРИЛОЖЕНИЕ № 1  
к муниципальной программе городского  
округа Самара «Стимулирование развития  
жилищного строительства в городском  
округе Самара» на 2018 - 2020 годы

Перечень показателей (индикаторов), характеризующих ежегодный ход и итоги реализации муниципальной программы  
городского округа Самара «Стимулирование развития жилищного строительства в городском округе Самара»  
на 2018 – 2020 годы

№ п/п	Наименование цели, задачи, показателя (индикатора)	Единица измерения	Срок реализации, годы	Отчет 2017г	Прогнозируемые значения показателя (индикатора)			Итого за период реализации
					2018 год	2019 год	2020 год	
1	2	3	4	5	6	7	8	9
Цель: Создание условий для развития жилищного строительства в городском округе Самара и обеспечение граждан комфортными условиями проживания								
Задача № 1. Развитие социальной инфраструктуры								
1.1.	Количество объектов социальной инфраструктуры, введенных в эксплуатацию	шт.	2018, 2020	-	2	0	1	3
Задача № 2. Развитие инженерной инфраструктуры								
2.1.	Количество объектов инженерной инфраструктуры, завершаемых проектированием <*>	шт.	2018	-	2	0	0	2
Задача № 3 Развитие транспортной инфраструктуры								
3.1.	Количество объектов транспортной инфраструктуры, введенных в эксплуатацию	шт.	2019 - 2020	0	0	5	1	6
3.2.	Количество объектов транспортной инфраструктуры, завершаемых проектированием	шт.	2019	0	0	1	0	1
Задача № 4. Градостроительная подготовка территории и выполнение кадастровых работ								
4.1.	Количество подготовленных и утвержденных документов в сфере градостроительной деятельности	шт.	2018 - 2020	-	10	55	11	76
4.2.	Количество земельных участков, поставленных на государственный кадастровый учет	шт	2020	-	0	0	2	2
Задача № 5. Обеспечение жилищных прав граждан при сносе аварийного жилищного фонда, включенного в областную адресную программу «Переселение граждан из аварийного жилищного фонда на территории Самарской области» до 2018 года государственной программы Самарской области «Развитие жилищного строительства в Самарской области» до 2022 года, утвержденной постановлением Правительства Самарской области от 27.11.2013 № 684 (далее – государственная программа), и снос указанного аварийного жилищного фонда в случаях, предусмотренных действующим законодательством								
5.1.	Количество приобретенных жилых помещений (квартир) у застройщиков в жилых домах для переселения граждан из аварийного жилищного фонда, включенного в государственную программу	шт.	2018	525	42	0	0	42
5.2.	Количество граждан, переселенных из аварийного жилищного фонда, предусмотренного приложением № 4 к настоящей Программе, в пригодное для проживания жилье	чел.	2018	236	117	0	0	117
5.3.	Количество снесенного аварийного жилищного фонда (домов), предусмотренного приложением № 4 к настоящей Программе	шт.	2019	0	0	6 <*>	0	6

<\*> Программа рассчитана на 3 года с последующим продлением срока реализации. После проведения корректировки проектной документации по данным объектам и выделения бюджетных ассигнований будут начаты строительство и реконструкция объектов с последующим их введением в эксплуатацию, в связи с чем показатели (индикаторы) соответствующего мероприятия Программы будут скорректированы.

<\*> Результат реализации будет возможен после выделения бюджетных ассигнований на снос аварийного жилищного фонда (домов), предусмотренного приложением № 4 к настоящей Программе.

**Руководитель Департамента  
градостроительства  
городского округа Самара С.Н.Шанов**

ПРИЛОЖЕНИЕ № 2  
к постановлению Администрации  
городского округа Самара  
от 04.08.2020 № 621

ПРИЛОЖЕНИЕ № 2  
к муниципальной программе городского  
округа Самара «Стимулирование развития жилищного строительства в городском  
округе Самара» на 2018 - 2020 годы

Перечень мероприятий муниципальной программы городского округа Самара  
«Стимулирование развития жилищного строительства в городском округе Самара» на 2018 - 2020 годы

№ п/п	Наименование цели, задачи, мероприятия	Ответственный исполнитель	Исполнитель мероприятий муниципальной Программы	Срок реализации, годы	Объем финансирования по годам (в разрезе источников финансирования), тыс. руб.									Ожидаемый результат		
					2018			2019			2020				Всего	
					Федеральный бюджет	Областной бюджет	Городской бюджет	Федеральный бюджет	Областной бюджет	Городской бюджет	Федеральный бюджет	Областной бюджет	Городской бюджет			
1	2	3	4	5	6	7	8	9	10	11	12	13	14	15	16	
Цель: Создание условий для развития жилищного строительства в городском округе Самара и обеспечение граждан комфортными условиями проживания																
Задача № 1. Развитие социальной инфраструктуры																
1.1.	Строительство дошкольных образовательных учреждений – детских садов	ДГС	ДГС	2018	101 800,1	43 628,6	10 268,5	0,0	0,0	0,0	0,0	0,0	0,0	0,0	155 697,2	

# Официальное опубликование

	в том числе:															
1.1.1.	«КОШЕЛЕВ-ПРОЕКТ» Детский сад А-10» (мощность - 350 мест, остаток сметной стоимости на 01.01.2018 - 118298,6 тыс. руб.)	ДГС	ДГС	2018	61 671,2	26 430,5	7 251,2	0,0	0,0	0,0	0,0	0,0	0,0	0,0	95 352,9	Ввод в эксплуатацию детского сада «КОШЕЛЕВ-ПРОЕКТ» А-10
1.1.2.	«Жилой район «Волгарь» в Куйбышевском районе г. о. Самара, 9 квартал, 3-й микрорайон. Детский сад» (мощность - 230 мест, остаток сметной стоимости на 01.01.2018 - 60770,9 тыс. руб.)	ДГС	ДГС	2018	40 128,9	17 198,1	3 017,3	0,0	0,0	0,0	0,0	0,0	0,0	0,0	60 344,3	Ввод в эксплуатацию детского сада в жилом районе «Волгарь» в Куйбышевском районе г. о. Самара, 9 квартал, 3-й микрорайон
1.2.	Строительство школьных образовательных учреждений – школ	ДГС	ДГС	2018-2020	0,0	0,0	12 356,0	217 164,6	35 352,4	13 948,0	467 408,3	138 384,1	44 178,8	928 792,2		
1.2.1.	Школа на 1000 мест в Куйбышевском районе г.о. Самара, жилой район «Волгарь»	ДГС	ДГС	2018	0,0	0,0	12 356,0	0,0	0,0	0,0	0,0	0,0	0,0	12 356,0	Оплата и/л по дополнительным работам, которые были необходимы для ввода объекта в эксплуатацию	
1.2.2.	«Общеобразовательная школа на 1200 мест по адресу: Самарская область, г. Самара, Красноглинский район, пос. Мехзавод, квартал 1» мощность - 1200 мест, сметная стоимость 872509,72 тыс. руб	ДГС	ДГС	2019-2020	0,0	0,0	0,0	217 164,6	35 352,4	13 948,0	467 408,3	138 384,1	44 178,8	916 436,2	Ввод в эксплуатацию общеобразовательной школы на 1200 мест по адресу: Самарская область, г. Самара, Красноглинский район, пос. Мехзавод, квартал 1	
<b>Задача № 2. Развитие инженерной инфраструктуры</b>																
2.1.	Строительство, проектирование и реконструкция объектов инженерной инфраструктуры	ДГС	ДГС	2018-2020	0,0	0,0	24 677,2	0,0	0,0	460,8	0,0	0,0	455,0	25 593,0		
	в том числе:															
2.1.1.	Строительство инженерных сетей и сооружений к жилой застройке в 3 мкр., в границах улиц Киевской, Тухачевского, Дачной и пр. Карла Маркса в Железнодорожном районе (мощность - коллектор дождевой канализации Д-1000 мм (протяженность 1500 м), водовод Д-500 мм (протяженность - 1300 м), сметная стоимость будет определена после корректировки документации)	ДГС	ДГС	2018	0,0	0,0	17 952,0	0,0	0,0	0,0	0,0	0,0	0,0	17 952,0	Корректировка документации инженерных сетей и сооружений к жилой застройке в 3 мкр., в границах улиц Киевской, Тухачевского, Дачной и пр. Карла Маркса в Железнодорожном районе г.о. Самара	
2.1.2.	Проектирование и реконструкция (расширение) Линдовской водопроводной насосной станции со вспомогательными зданиями, сооружениями и инженерными сетями в г.о. Самара (мощность - 144 000,0 м <sup>3</sup> /сутки, сметная стоимость будет определена после корректировки документации)	ДГС	ДГС	2018-2020	0,0	0,0	6 725,2	0,0	0,0	460,8	0,0	0,0	455,0	7 641,0	Корректировка документации Линдовской водопроводной насосной станции со вспомогательными зданиями, сооружениями и инженерными сетями в г.о. Самара	
<b>Задача № 3. Развитие транспортной инфраструктуры</b>																
3.1.	Строительство автомобильных дорог	ДГС	ДГС	2019-2020	0,0	0,0	0,0	207 100,8	149 154,3	38 409,9	0,0	30 837,5	11 088,4	436 590,9		
	в том числе:															
3.1.1.	Обеспечение автомобильными дорогами жилого района «Волгарь» в Куйбышевском районе г.о. Самара, 1 комплекс, 1 очередь (мощность - протяженность 1,14 км. Сметная стоимость – 12 486,75 тыс. руб.)	ДГС	ДГС	2019	0,0	0,0	0,0	10 201,7	1 660,7	624,4	0,0	0,0	0,0	12 486,8	Ввод в эксплуатацию автомобильной дороги 1 комплекс, 1 очередь в микрорайоне «Волгарь» Куйбышевского района г.о. Самара	
3.1.2.	Обеспечение автомобильными дорогами жилого района «Волгарь» в Куйбышевском районе городского округа Самара. Строительство автомобильной дороги по ул. Александра Солженицына (ПК2+66,30) до этнокультурного комплекса «Парк Дружбы народов» (мощность - протяженность 1,03315 км. Сметная стоимость – 51 731,63 тыс. руб.)	ДГС	ДГС	2019	0,0	0,0	0,0	42 264,7	6 880,3	2 586,6	0,0	0,0	0,0	51 731,6	Ввод в эксплуатацию автомобильной дороги по ул. Александра Солженицына (ПК2+66,30) до этнокультурного комплекса «Парк Дружбы народов»	

## Официальное опубликование

3.1.3.	Обеспечение автомобильными дорогами жилого района «Волгарь» в Куйбышевском районе городского округа Самара. Строительство автомобильной дороги по ул. Александра Солженицына (II очередь) (мощность - протяженность 0,3 км. Сметная стоимость – 34 678,85 тыс. руб.)	ДГС	ДГС	2019	0,0	0,0	0,0	23 061,4	9 883,5	1 734,0	0,0	0,0	0,0	34 678,9	Ввод в эксплуатацию автомобильной дороги по ул. Александра Солженицына (II очередь)
3.1.4.	Строительство автомобильных дорог в жилом районе «Волгарь». Бульвар Засамарская слобода. Улица Виталия Талабаева (мощность - протяженность 0,736 км. Сметная стоимость – 67 272,20 тыс. руб.)	ДГС	ДГС	2019	0,0	0,0	0,0	44 736,0	19 172,6	3 363,7	0,0	0,0	0,0	67 272,3	Ввод в эксплуатацию автомобильной дороги Бульвар Засамарская слобода, ул. Виталия Талабаева
3.1.5.	Автодороги, расположенные в пределах жилой застройки по адресу: г. Самара, Красноглинский район. Московское шоссе, 23 км (мощность - протяженность 1,3131 км. Сметная стоимость – 332 117,76 тыс. руб.)	ДГС	ДГС	2019-2020	0,0	0,0	0,0	0,0	97 420,9	24 601,2	0,0	30 837,5	11 088,4	163 948,0	Ввод в эксплуатацию автомобильных дорог, расположенных в пределах жилой застройки по адресу: г. Самара, Красноглинский район, Московское шоссе, 23 км
3.1.6.	Обеспечение автомобильными дорогами жилого района «Волгарь» в Куйбышевском районе городского округа Самара. Строительство автомобильной дороги от примыкания к ул. Осетинской (ПК6+51,18) с выходом	ДГС	ДГС	2019	0,0	0,0	0,0	86 837,0	14 136,3	5 500,0	0,0	0,0	0,0	106 473,3	Ввод в эксплуатацию автомобильной дороги от примыкания к ул. Осетинской (ПК6+51,18) с выходом на автомобильную дорогу по ул. Народной
	на автомобильную дорогу по ул. Народная (мощность - протяженность 0,47668 км. Сметная стоимость – 108 229,86 тыс. руб.)														
Задача № 4. Градостроительная подготовка территории и выполнение кадастровых работ															
4.1.	Подготовка и утверждение документов в сфере градостроительной деятельности	ДГС	ДГС	2018-2020	0,0	0,0	8 798,2	0,0	0,0	37 825,2	0,0	0,0	44 226,4	90 849,8	Утверждение документов в сфере градостроительной деятельности
4.2.	Проведение комплексных кадастровых работ	ДГС	ДГС	2020	0,0	0,0	0,0	0,0	0,0	0,0	0,0	1 810,9	118,1	1 929,0	Постановка на кадастровый учет земельных участков в городском округе Самара
4.3.	Расходы на информационно-аналитическую деятельность учреждения	ДГС	ДГС	2018-2020	0,0	0,0	15 000,0	0,0	0,0	3 300,0	0,0	0,0	3 000,0	7 800,0	Организация информационно-аналитической деятельности в сфере градостроительства
Задача № 5. Обеспечение жилищных прав граждан при сносе аварийного жилищного фонда, включенного в областную адресную программу «Переселение граждан из аварийного жилищного фонда на территории Самарской области» до 2018 года государственной программы Самарской области «Развитие жилищного строительства в Самарской области» до 2022 года, утвержденной постановлением Правительства Самарской области от 27.11.2013 № 684, и снос указанного аварийного жилищного фонда в случаях, предусмотренных действующим законодательством															
5.1.	Приобретение жилых помещений (квартир) у застройщиков в жилых домах для переселения граждан из аварийного жилищного фонда	ДГС	ДГС	2018	0,0	69 425,0	34 880,5	0,0	0,0	0,0	0,0	0,0	0,0	104 305,5	Приобретение и передача в муниципальную собственность городского округа Самара 42 жилых помещений
5.2.	Переселение граждан из аварийного жилищного фонда, предусмотренного приложением № 4 к настоящей Программе, в пригодное для проживания жилье	ДГС	ДУИ	2018	0,0	0,0	0,0	0,0	0,0	0,0	0,0	0,0	0,0	0,0	Обеспечение благоустроенным жильем 117 граждан (42 семьи)
5.3.	Снос аварийного жилищного фонда (домов), предусмотренного приложением № 4 к настоящей Программе	ДГС	ДУИ	2019	0,0	0,0	0,0	0,0	0,0	0,0	0,0	0,0	0,0	0,0	Снос 6 аварийных жилых домов<*>
Итого					101 800,1	113 053,6	92 480,4	424 265,4	184 506,7	93 943,9	467 408,3	171 032,5	103 066,7	1 751 557,6	

<\*> Результат реализации будет возможен после выделения бюджетных ассигнований на снос аварийного жилищного фонда (домов), предусмотренного приложением № 4 к настоящей Программе.

Официальное опубликование

АДМИНИСТРАЦИЯ КИРОВСКОГО ВНУТРИГОРОДСКОГО РАЙОНА ГОРОДСКОГО ОКРУГА САМАРА
ПРОЕКТ МЕЖЕВАНИЯ ТЕРРИТОРИИ, ЗАНИМАЕМОЙ МНОГООКВАРТИРНЫМИ ЖИЛЫМИ ДОМАМИ В ГОРОДСКОМ ОКРУГЕ САМАРА
В ГРАНИЦАХ МОСКОВСКОГО ШОССЕ, УЛИЦЫ ДАЛЬНЯЯ И ЗЕМЕЛЬНОГО УЧАСТКА С КАДАСТРОВЫМ НОМЕРОМ 63:01:0213001:1435.

Project plan for land division of residential buildings. Includes title block with administrative details, a legend for symbols and colors, a main site plan with lot numbers and street names (Московское шоссе, Теренинская ул., Ул. Дальняя), a list of lots (1-20), and a list of apartment units (№1-№200).

САМАРСКАЯ ГАЗЕТА №163 (6600)
УЧРЕДИТЕЛЬ, ИЗДАТЕЛЬ - Администрация г.о. Самара.
АДРЕС УЧРЕДИТЕЛЯ, ИЗДАТЕЛЯ: 443010, Самарская область, г. Самара, ул. Куйбышева, 137.
Газета зарегистрирована Поволжским региональным управлением регистрации и контроля за соблюдением законодательства РФ о средствах массовой информации Государственного комитета Российской Федерации по печати.
Регистрационный номер С 0481 от 7 декабря 1998 г.

МУНИЦИПАЛЬНОЕ АВТОНОМНОЕ УЧРЕЖДЕНИЕ ГОРОДСКОГО ОКРУГА САМАРА «САМАРСКАЯ ГАЗЕТА»
ДИРЕКЦИЯ: Руководитель учреждения - Бубнова Е.В., Заместитель руководителя - Качалова Н.С.
РЕДАКЦИЯ: Главный редактор - Копалиани В.В., Заместители редактора: Андрианов В.Л., Ваулина Ю.Ю., Преснухина Е.В., Руководитель службы выпуска - Калядина О.Е., Ответственный секретарь - Блинков С.А.
АДРЕС РЕДАКЦИИ: 443020, Самарская область, г. Самара, ул. Галактионовская, 39. E-mail: info@spress.ru.
Телефоны: 979-75-80 (приемная); 979-75-82 (отдел рекламы).

ПОДПИСНЫЕ ИНДЕКСЫ ПА613, ПА535, 52403, 52401, 53401. ТИРАЖ 1 175.
В розницу цена свободная. За содержание рекламы несет ответственность рекламодатель. Незаконные материалы не оплачиваются.
Время подписания в печать: по графику - 19.00, фактическое - 19.00.
Дата выхода в свет 06.08.20 г.
Отпечатано в Самарском филиале ООО «Типография КомПресс-Москва» (443082, Самарская область, г. Самара, улица Клиническая, 257).
Заказ №1300.
ЭЛЕКТРОННАЯ ВЕРСИЯ ГАЗЕТЫ
www.spress.ru

