



**АДМИНИСТРАЦИЯ САМАРСКОГО  
ВНУТРИГОРОДСКОГО РАЙОНА  
ГОРОДСКОГО ОКРУГА САМАРА**

**ПОСТАНОВЛЕНИЕ  
27.01.2022 №18**

**«Об определении управляющей организации  
для управления многоквартирным домом, расположенным на территории Самарского  
внутригородского района городского округа Самара»**

В соответствии с частью 17 статьи 161 Жилищного кодекса Российской Федерации, Постановлением Правительства Российской Федерации от 21.12.2018 №1616 «Об утверждении Правил определения управляющей организации для управления многоквартирным домом, в отношении которого собственниками помещений в многоквартирном доме не выбран способ управления таким домом или выбранный способ управления не реализован, не определена управляющая организация, и о внесении изменений в некоторые акты Правительства Российской Федерации», во исполнение постановления Администрации Самарского внутригородского района городского округа Самара от 29.09.2021 №52 О внесении изменений в постановление Администрации Самарского внутригородского района городского округа Самара от 19.06.2019 №47 «Об утверждении перечня организаций для управления многоквартирным домом, в отношении которого собственниками помещений в многоквартирном доме не выбран способ управления таким домом или выбранный способ управления не реализован, не определена управляющая организация на территории Самарского внутригородского района городского округа Самара», в связи с актуализацией жилищного фонда, ПОСТАНОВЛЯЮ:

1. Определить управляющую организацию МПг.о. Самара «Жилсервис» ИНН 6318108279 для управления многоквартирным домом, расположенным по адресу: г. Самара, Самарский район, ул. Алексея Толстого, д. №16-18/9.
2. Определить перечень работ и (или) услуг по управлению многоквартирным домом, услуг и работ по содержанию и ремонту общего имущества в многоквартирном доме в соответствии с Постановлением Правительства Российской Федерации от 03.04.2013 №290 «О минимальном перечне услуг и работ, необходимых для обеспечения надлежащего содержания общего имущества в многоквартирном доме, и порядке их оказания и выполнения».
3. Определить размер платы за содержание и ремонт жилого помещения 28,49 рубля за 1 кв.м общей площади в месяц (в том числе 16,74 руб. – содержание общего имущества; 11,75 руб. – текущий ремонт общего имущества) в соответствии с постановлением Администрации городского округа Самара от 30.12.2020 №1073 №Об оплате жилых помещений муниципального и государственного жилищных фондов городского округа Самара в 2021 году»
4. Официально опубликовать настоящее постановление.
5. Настоящее постановление вступает в силу со дня его официального опубликования.
6. Контроль за выполнением настоящего постановления возложить на первого заместителя главы Самарского внутригородского района городского округа Самара Н.А. Баранова.

**Глава  
Самарского внутригородского района  
городского округа Самара  
Р.А. Радюков**

**АДМИНИСТРАЦИЯ КУЙБЫШЕВСКОГО  
ВНУТРИГОРОДСКОГО РАЙОНА  
ГОРОДСКОГО ОКРУГА САМАРА  
ПОСТАНОВЛЕНИЕ  
28.01.2022 №22**

**О порядке накопления, хранения и использования в целях гражданской обороны запасов  
материально-технических, продовольственных, медицинских и иных средств в Куйбышевском  
внутригородском районе городского округа Самара**

В соответствии с Федеральными законами от 21.12.1994 №68-ФЗ «О защите населения и территорий от чрезвычайных ситуаций природного и техногенного характера», от 12.02.1998 № 28-ФЗ «О гражданской обороне», от 06.10.2003 №131-ФЗ «Об общих принципах организации местного самоуправления в Российской Федерации», постановлениями Правительства Российской Федерации от 27.04.2000 № 379 «О накоплении, хранении и использовании в целях гражданской обороны запасов материально-технических, продовольственных, медицинских и иных средств», от 25.07.2020 №1119 «Об утверждении Правил создания, использования и восполнения резервов материальных ресурсов федеральных органов исполнительной власти для ликвидации чрезвычайных ситуаций природного и техногенного характера», законом Самарской области от 23.06.2015 №74-ГД «О разграничении полномочий между органами местного самоуправления городского округа Самара и внутригородских районов городского округа Самара по решению вопросов местного значения внутригородских районов» ПОСТАНОВЛЯЮ:

1. Утвердить Положение о порядке накопления, хранения, использования в целях гражданской обороны запасов материально-технических, продовольственных, медицинских и иных средств согласно приложению №1.
2. Утвердить номенклатуру и объем создаваемых в целях гражданской обороны запасов материально-технических, продовольственных, медицинских и иных средств согласно приложению № 2.
3. Настоящее постановление вступает в силу со дня его подписания и подлежит официальному опубликованию.
4. Контроль за выполнением настоящего постановления оставляю за собой.

**Исполняющий обязанности  
Главы Куйбышевского  
внутригородского района  
городского округа Самара  
П.А.Жданов**

ПРИЛОЖЕНИЕ №1  
к постановлению Администрации  
Куйбышевского внутригородского  
района городского округа Самара  
от 28.01.2022 №22

1. Настоящее Положение, разработанное в соответствии с Федеральным законом от 12.02.1998 № 28-ФЗ «О гражданской обороне», постановлением Правительства Российской Федерации от 27.04.2000 № 379 «О накоплении, хранении и использовании в целях гражданской обороны запасов материально-технических, продовольственных, медицинских и иных средств», определяет порядок накопления, хранения, использования в целях гражданской обороны запасов материально-технических, продовольственных, медицинских и иных средств (далее - Запасы).

Запасы предназначены для первоочередного жизнеобеспечения населения, пострадавшего при чрезвычайных ситуациях природного и техногенного характера.

2. Запасы создаются заблаговременно для экстренного привлечения необходимых средств при чрезвычайных ситуациях природного и техногенного характера в объеме, утвержденном Номенклатурой. Запасы продовольственных средств включают в себя крупы, муку, мясные, рыбные и растительные консервы, соль, сахар, чай и другие продукты.

Запасы медицинских средств включают в себя лекарственные препараты, медицинские изделия. Запасы иных средств включают в себя вещевое имущество, средства связи и оповещения, средства радиационной, химической и биологической защиты, спички, табачные изделия, свечи и другие средства.

3. Запасы накапливаются заблаговременно в мирное время в объемах, определяемых Администрацией Куйбышевского внутригородского района городского округа Самара, и хранятся в условиях, отвечающих установленным требованиям по обеспечению их сохранности. Не допускается хранение запасов с истекшим сроком годности.

4. Функции по созданию, хранению, использованию и восполнению Запасов возлагаются на отдел гражданской защиты Администрации Куйбышевского внутригородского района городского округа Самара (далее – Отдел гражданской защиты Администрации).

4.1. Отдел гражданской защиты Администрации:  
разрабатывает предложения по номенклатуре и объемам Запасов;  
представляет на очередной год бюджетные заявки в финансово-экономический отдел Администрации до 1 июля текущего года для закупки материальных ресурсов в Резерв;  
определяет места хранения материальных ресурсов Запасов, отвечающие требованиям по условиям хранения и обеспечивающие возможность доставки по месту необходимости;  
в установленном порядке принимает участие в закупке материальных ресурсов в Запас;  
организует хранение, освежение, замену, обслуживание и выпуск материальных ресурсов, находящихся в Запасе;  
организует доставку материальных ресурсов Запаса по месту необходимости;  
ведет учет и отчетность по операциям с материальными ресурсами Запаса;  
обеспечивает поддержание Запаса в постоянной готовности к использованию;  
осуществляет контроль за наличием, качественным состоянием, соблюдением условий хранения и выполнением мероприятий по содержанию материальных ресурсов, находящихся на хранении в Запасе;  
подготавливает проекты документов по вопросам закладки, хранения, учета, обслуживания, освежения, замены, реализации, списания и выдачи материальных ресурсов Запаса.

6. Общее руководство по созданию, хранению, использованию и восполнению Запаса возлагается на заместителя главы Куйбышевского внутригородского района городского округа Самара, координирующего вопросы гражданской обороны.  
Координация деятельности по управлению Запасами возлагается на Отдел гражданской защиты Администрации.

7. Приобретение материальных ресурсов в Запас осуществляется в соответствии с Федеральным законом от 05.04.2013 №44-ФЗ «О контрактной системе в сфере закупок товаров, работ, услуг для обеспечения государственных и муниципальных нужд».

8. Хранение материальных ресурсов Запаса организуется как на объектах, специально предназначенных для их хранения и обслуживания, так и в соответствии с заключенными договорами на базах и складах промышленных, транспортных, сельскохозяйственных, снабженческо-бытовых, торгово-посреднических и иных предприятий и организаций, независимо от формы собственности, и где гарантирована их безусловная сохранность и откуда возможна их оперативная доставка по месту необходимости.

9. Выпуск материальных ресурсов из Запаса осуществляется по решению Главы Куйбышевского внутригородского района городского округа Самара или лица, его замещающего, и оформляется постановлением Администрации Куйбышевского внутригородского района городского округа Самара (далее – Постановление).

10. Отчеты о целевом использовании выделенных из Запаса материальных ресурсов готовятся отделом гражданской защиты Администрации, организациями, которым они выделены, и представляются в отдел бюджетного учета и отчетности Администрации в месячный срок со дня принятия Постановления, предусмотренного пунктом 9 настоящего Положения.

11. Отдел гражданской защиты Администрации ведет сводный учет всех созданных в районе для нужд гражданской обороны Запасов, при проведении учений и тренировок проверяет создание, условия хранения, порядок использования и своевременность освежения созданных Запасов.

**Исполняющий обязанности  
Главы Куйбышевского  
внутригородского района  
городского округа Самара  
П.А.Жданов**

ПРИЛОЖЕНИЕ №2  
к постановлению Администрации  
Куйбышевского внутригородского  
района городского округа Самара  
от 28.01.2022 №22

**НОМЕНКЛАТУРА И ОБЪЕМ  
создаваемых в целях гражданской обороны запасов материально-технических,  
продовольственных, медицинских и иных средств**

№ п/п	Наименование	На одно-го чело-века в сутки (грамм)	Всего (кг)
Продовольствие			
1.	Хлеб и хлебобулочные изделия	460	69
2.	Крупа гречневая	40	6
3.	Крупа рисовая	40	6

Положение  
о порядке накопления, хранения, использования в целях гражданской обороны запасов материально-технических, продовольственных, медицинских и иных средств

# Официальное опубликование

4.	Изделия макаронные	40	6
5.	Консервы мясные	150	22,5
6.	Консервы рыбные	100	15
7.	Масло животное	50	7,5
8.	Масло растительное	10	1,5
9.	Продукция молочной и сыродельной промышленности	25	3,75
10.	Сахар	75	11,25
11.	Чай	2	0,3
12.	Овощи, грибы, картофель, фрукты сушеные	15	2,25
13.	Консервы плодовые и ягодные, ягодные экстракты	100	15
14.	Консервы овощные, томатные	460	69
15.	Соль поваренная пищевая	20	3
16.	Пряности вкусовые, приправы, добавки	0,1	0,15

## Обеспечение водой

№п/п	Виды водопотребления	На одного человека в сутки (литр/чел)	Всего (литр)
1.	Питье	2,5/5,0	375/750
2.	Приготовление пищи, умывание, в том числе:	7,5	1125
	- приготовление пищи и мытье кухонной посуды;	3,5	525
	- мытье индивидуальной посуды;	1	150
	- мытье лица и рук;	3	450
3.	Удовлетворение санитарно-гигиенических потребностей человека и обеспечение санитарно-гигиенического состояния помещений	21	3150

## Примечание:

- Запасы продовольствия и обеспечение водой создаются из расчета на 50 человек с максимальной продолжительностью периода первоочередного жизнеобеспечения населения в пунктах временного размещения.
- ГОСТ 22.3.006-87 В. Нормы водоснабжения населения.  
В числителе указаны нормы водоснабжения для питья взрослого населения и подростков (от 14 лет и старше), а в знаменателе - нормы для детей от 1 года и до 14 лет и кормящих матерей.

## Вещевое имущество

№ п/п	Наименование	Единица измерения	Количество
1.	Костюм утепленный	шт.	50
2.	Куртка	шт.	50
3.	Бельё нательное (комплект из 2-х предметов)	шт.	50
4.	Валенки	шт.	50
5.	Тапочки	шт.	50
6.	Кровать раскладная	шт.	50
7.	Одеяло	шт.	50
8.	Матрац	шт.	50
9.	Подушка	шт.	50
10.	Постельное бельё	шт.	50
11.	Полотенце вафельное	шт.	50
12.	Мыло туалетное 90 гр.	шт.	13
13.	Нож консервный	шт.	10
14.	Мешки для мусора	шт.	250
15.	Фонарь карманный с зарядным устройством	шт.	15
16.	Чайник электрический	шт.	10
17.	Стакан одноразовый	шт.	450
18.	Тарелка одноразовая	шт.	450
19.	Нож одноразовый	шт.	450
20.	Ложка одноразовая	шт.	450
21.	Вилка одноразовая	шт.	450

## Медицинские средства

№ п/п	Наименование	Единица измерения	Количество
1.	Пакет перевязочный медицинский	шт.	65
2.	Аптечка индивидуальная	шт.	65
3.	Перевязочные средства стерильные	комплект	40
4.	Марля	квадратный метр	10
5.	Вата	кг.	1
6.	Дезинфицирующее средство	л.	10
7.	Носилки	шт.	5
8.	Медикаменты гидрогелиевые противоожоговые стерильные	пачек	50
9.	Перчатки медицинские	пар	600
10.	Комплекты индивидуальные медицинские гражданской защиты	шт.	20
11.	Санитарные сумки с укладками для оказания первой медицинской помощи	шт.	20

## Средства связи и оповещения

1.	Радиостанция АЖ-446	шт.	4
2.	Мегафон АТ-М 135BC	шт.	10
Материально-технические средства			
1.	Тепловая пушка MASTER BV170E	шт.	4
2.	Бензогенератор WAY ENERGY TL 2500	шт.	4
3.	Горюче смазочные материалы:		
	Автобензин	л	100
	Дизельное топливо	л	100

**Исполняющий обязанности  
Главы Куйбышевского  
внутригородского района  
городского округа Самара  
П.А.Жданов**

## АДМИНИСТРАЦИЯ КУЙБЫШЕВСКОГО ВНУТРИГОРОДСКОГО РАЙОНА ГОРОДСКОГО ОКРУГА САМАРА ПОСТАНОВЛЕНИЕ 31.01.2022 №23

**О внесении изменений в постановление Администрации Куйбышевского внутригородского района городского округа Самара от 13.12.2017 № 333 «Об оплате труда в муниципальном бюджетном учреждении Куйбышевского внутригородского района городского округа Самара «Молодежный центр «Диалог» (в редакции от 20.04.2018 № 116, от 04.02.2019 № 23, от 30.09.2019 № 343, от 30.10.2020 № 299, 03.03.2021 № 67, от 25.01.2022 № 17)**

В целях материального стимулирования работников муниципального учреждения муниципального бюджетного учреждения Куйбышевского внутригородского района городского округа Самара «Молодежный центр «Диалог», руководствуясь Решением Совета депутатов Куйбышевского внутригородского района городского округа Самара от 28.01.2022 № 76 «О внесении изменений в Решение Совета депутатов Куйбышевского внутригородского района городского округа Самара от 12 ноября 2021 года № 70 «О бюджете Куйбышевского внутригородского района городского округа Самара Самарской области на 2022 год и на плановый период 2023 и 2024 годов», ПОСТАНОВЛЯЮ:

1. Внести изменения в постановление Администрации Куйбышевского внутригородского района городского округа Самара от 13.12.2017 № 333 «Об оплате труда в муниципальном бюджетном учреждении Куйбышевского внутригородского района городского округа Самара «Молодежный центр «Диалог» (в редакции от 20.04.2018 № 116, от 04.02.2019 № 23, от 30.09.2019 № 343, от 30.10.2020 № 299, 03.03.2021 № 67, от 25.01.2022 № 17) (далее – Постановление), изложив приложение 2 к Постановлению в новой редакции согласно приложению к настоящему постановлению.

2. Настоящее постановление подлежит официальному опубликованию.

3. Настоящее постановление вступает в силу со дня его подписания и распространяет свое действие на правоотношения, возникшие с 01 января 2022 года.

4. Контроль за выполнением настоящего постановления возложить на заместителя главы Куйбышевского внутригородского района городского округа Самара, координирующего финансово-экономические вопросы.

**Исполняющий обязанности  
Главы Куйбышевского  
внутригородского района  
городского округа Самара  
П.А.Жданов**

ПРИЛОЖЕНИЕ  
к постановлению Администрации  
Куйбышевского внутригородского  
района городского округа Самара  
от 13.12.2017 №333

ПРИЛОЖЕНИЕ 2  
к постановлению Администрации  
Куйбышевского внутригородского  
района городского округа Самара  
от 31.01.2022 №23

Перечень  
должностей и должностные оклады работников  
муниципального бюджетного учреждения Куйбышевского внутригородского района городского округа Самара «Молодежный центр «Диалог»

Наименование должностей руководителей, специалистов, служащих, рабочих	Квалификационная группа	Размер должностного оклада в месяц, руб.
Директор	Руководители	19 753,00
Заместитель директора, главный бухгалтер	Руководители	17 777,00
Начальник отдела	Руководители	15 802,00
Главный специалист, старший бухгалтер, старший экономист, юрисконсульт, психолог	Специалисты	14 222,00
Специалист, инструктор по физической культуре и спорту, методист, звукооператор	Специалисты	12 838,00
Секретарь руководителя	Служащие	12 838,00
Сторож-вахтер, рабочий по комплексному обслуживанию и ремонту здания, уборщик служебных помещений	Рабочие	8 749,00

## АДМИНИСТРАЦИЯ КУЙБЫШЕВСКОГО ВНУТРИГОРОДСКОГО РАЙОНА ГОРОДСКОГО ОКРУГА САМАРА ПОСТАНОВЛЕНИЕ 31.01.2022 №24

**О внесении изменений в Положение об оплате труда работников муниципального бюджетного учреждения Куйбышевского внутригородского района городского округа Самара «Куйбышевский», утвержденное постановлением Администрации Куйбышевского внутригородского района**

## Официальное опубликование

городского округа Самара от 03.02.2017 №43(в редакции от 03.04.2017 №94, от 23.05.2017 №135, от 29.01.2018 №14, от 04.05.2018 №120, от 13.07.2018 №198, от 16.10.2018 №287, от 15.01.2019 №3, от 30.09.2019 №344, от 21.10.2019 №361, от 06.02.2020 №32, от 30.10.2020 № 298)

В соответствии с Трудовым кодексом Российской Федерации, Федеральным законом от 06 октября 2003 года № 131-ФЗ «Об общих принципах организации местного самоуправления в Российской Федерации», руководствуясь Решением Совета депутатов Куйбышевского внутригородского района городского округа Самара от 28.01.2022 № 76 «О внесении изменений в Решение Совета депутатов Куйбышевского внутригородского района городского округа Самара от 12 ноября 2021 года №70 «Об бюджете Куйбышевского внутригородского района городского округа Самара Самарской области на 2022 год и на плановый период 2023 и 2024 годов», ПОСТАНОВЛЯЮ:

1. Внести изменения в Положение об оплате труда работников муниципального бюджетного учреждения Куйбышевского внутригородского района городского округа Самара «Куйбышевский», утвержденное постановлением Администрации Куйбышевского внутригородского района городского округа Самара от 03.02.2017 №43 (в редакции от 03.04.2017 №94, от 23.05.2017 №135, от 29.01.2018 №14, от 04.05.2018 №120, от 13.07.2018 №198, от 16.10.2018 №287, от 15.01.2019 №3, от 30.09.2019 №344, от 21.10.2019 №361, от 06.02.2020 №32, от 30.10.2020 № 298), (далее – Положение) изложив приложение 1 к Положению в новой редакции согласно приложению к настоящему постановлению.

2. Настоящее постановление подлежит официальному опубликованию.

3. Настоящее постановление вступает в силу со дня его подписания и распространяет свое действие на правоотношения, возникшие с 01 января 2022 года.

4. Контроль за выполнением настоящего постановления возложить на заместителя главы Куйбышевского внутригородского района городского округа Самара, координирующего финансово-экономические вопросы.

**Исполняющий обязанности  
Главы Куйбышевского  
внутригородского района  
городского округа Самара  
П.А.Жданов**

Приложение № 1

Перечень должностей и должностные оклады (часовые тарифные ставки) работников муниципального бюджетного учреждения Куйбышевского внутригородского района городского округа Самара «Куйбышевский»

Таблица 1

Наименование должностей руководителей, специалистов, служащих, рабочих	Квалификационная группа	Вид оплаты	Размер должностного оклада в месяц, руб.
Руководитель учреждения (директор)	Руководители	Оклад	20 543,00
Заместитель руководителя (директора учреждения)	Руководители	Оклад	15 818,00
Главный бухгалтер	Руководители	Оклад	15 818,00
Контрактный управляющий	Руководители	Оклад	15 818,00
Инженер-сметчик	Специалисты	Оклад	13 584,00
Начальник отдела (службы)	Руководители	Оклад	14 298,00
Старший бухгалтер	Специалисты	Оклад	10 407,00
Бухгалтер	Специалисты	Оклад	10 407,00
Экономист по бухгалтерскому учету и анализу хозяйственной деятельности	Специалисты	Оклад	10 407,00
Специалист по персоналу	Специалисты	Оклад	10 407,00
Юрисконсульт	Специалисты	Оклад	10 407,00
Специалист в сфере закупок	Специалисты	Оклад	10 407,00
Системный администратор информационно-коммуникационных систем	Специалисты	Оклад	11 448,00
Специалист производственно-технического обеспечения	Специалисты	Оклад	11 448,00
Специалист информационно-коммуникационных систем	Специалисты	Оклад	10 407,00
Специалист по организационному и документационному обеспечению управления организацией	Специалисты	Оклад	10 407,00
Специалист по благоустройству территорий и объектов	Специалисты	Оклад	10 407,00
Специалист по вопросам благоустройства и озеленения территории	Специалисты	Оклад	10 407,00
Специалист по техническому контролю и диагностике транспортных средств	Специалисты	Оклад	10 407,00
Специалист по охране труда	Специалисты	Оклад	10 407,00
Комендант	Служащие	Оклад	9 249,00
Водитель автомобиля	Рабочие	Оклад	9 131,00
Водитель погрузчика	Рабочие	Оклад	9 131,00
Сварщик	Рабочие	Оклад	9 249,00

Слесарь-электрик	Рабочие	Оклад	8 616,00
Подсобный рабочий	Рабочие	Оклад	8 616,00
Уборщик служебных помещений	Рабочие	Оклад	5 610,00
Дворник	Рабочие	Оклад	5 610,00
Сторож (вахтер)	Рабочие	Часовая тарифная ставка	30,05

**АДМИНИСТРАЦИЯ ГОРОДСКОГО ОКРУГА САМАРА  
ПОСТАНОВЛЕНИЕ  
от 28.01.2022 № 50**

**О внесении изменений в постановление Администрации городского округа Самара от 05.11.2015 № 1234 «О создании межведомственной комиссии по обследованию мест массового пребывания людей на территории внутригородских районов городского округа Самара»**

В соответствии с Федеральным законом от 06.03.2006 № 35-ФЗ «О противодействии терроризму», постановлением Правительства РФ от 25.03.2015 № 272 «Об утверждении требований к антитеррористической защищенности мест массового пребывания людей и объектов (территорий), подлежащих обязательной охране войсками национальной гвардии Российской Федерации, и форм паспортов безопасности таких мест и объектов (территорий)», Уставом городского округа Самара в целях организации деятельности межведомственной комиссии по обследованию мест массового пребывания людей на территории внутригородских районов городского округа Самара постановляю:

1. Внести в постановление Администрации городского округа Самара от 05.11.2015 № 1234 «О создании межведомственной комиссии по обследованию мест массового пребывания людей на территории внутригородских районов городского округа Самара» изменения, изложив приложения №№ 1-3 к постановлению в редакции согласно приложениям №№ 1-3 к настоящему постановлению.

2. Настоящее постановление вступает в силу со дня его официального опубликования.

3. Контроль за выполнением настоящего постановления возложить на заместителя главы городского округа – руководителя Правового департамента Администрации городского округа Самара Попова Д.В.

**Исполняющий обязанности  
Главы городского округа  
В.А.Василенко**

ПРИЛОЖЕНИЕ № 1  
к постановлению Администрации  
городского округа Самара  
от 28.01.2022 № 50

ПРИЛОЖЕНИЕ № 1  
к постановлению Администрации  
городского округа Самара  
от 05.11.2015 № 1234

**СОСТАВ  
межведомственной комиссии по обследованию мест массового  
пребывания людей на территории внутригородских районов  
городского округа Самара**

Руководитель Департамента по вопросам общественной безопасности и противодействия коррупции Администрации городского округа Самара

председатель комиссии

Заместитель руководителя Департамента по вопросам общественной безопасности и противодействия коррупции Администрации городского округа Самара

заместитель председателя комиссии

Заместитель главы внутригородского района городского округа Самара, на территории которого расположено место массового пребывания людей (по согласованию)

заместитель председателя комиссии

Консультант отдела по вопросам общественной безопасности Департамента по вопросам общественной безопасности и противодействия коррупции Администрации городского округа Самара

секретарь комиссии

Члены комиссии:

представитель Управления МВД России по городу Самаре (по согласованию)  
представитель Управления ФСБ России по Самарской области (по согласованию)

представитель Управления надзорной деятельности и профилактической работы Главного управления МЧС России по Самарской области (по согласованию)

представитель УВО по городу Самаре – ФГКУ «УВО ВНГ России по Самарской области» (по согласованию)

представитель администрации внутригородского района городского округа Самара, на территории которого расположено место массового пребывания людей (по согласованию)

собственник места массового пребывания людей или лицо, использующее место массового пребывания людей на ином законном основании (по согласованию)

**Заместитель главы городского округа –  
руководитель Правового департамента  
Администрации городского округа Самара  
Д.В.Попов**

ПРИЛОЖЕНИЕ № 2  
к постановлению Администрации  
городского округа Самара  
от 28.01.2022 № 50



# Официальное опубликование

ПРИЛОЖЕНИЕ № 2  
к постановлению Администрации  
городского округа Самара  
от 05.11.2015 № 1234

ПОЛОЖЕНИЕ  
о межведомственной комиссии по обследованию мест массового пребывания людей на территории  
внутригородских районов городского округа Самара

## 1. Общие положения

1.1. Настоящее Положение определяет порядок работы межведомственной комиссии по обследованию мест массового пребывания людей на территории внутригородских районов городского округа Самара (далее – Комиссия).

1.2. Комиссия является постоянно действующим органом, созданным для проведения категорирования мест массового пребывания людей на территории внутригородских районов городского округа Самара в целях установления дифференцированных требований к обеспечению их безопасности с учетом степени потенциальной опасности и угрозы совершения в местах массового пребывания людей террористических актов и их возможных последствий, а также для оценки состояния их антитеррористической защищенности.

1.3. Комиссия в своей деятельности руководствуется Конституцией Российской Федерации, федеральными конституционными законами, федеральными законами и иными нормативными правовыми актами Российской Федерации, законами и иными нормативными правовыми актами Самарской области, настоящим Положением и иными муниципальными правовыми актами городского округа Самара.

## 2. Основные задачи Комиссии

2.1. Основными задачами Комиссии являются:

- 1) проведение обследований и категорирования мест массового пребывания людей на территории внутригородских районов городского округа Самара;
- 2) организация взаимодействия с территориальными подразделениями федеральных органов исполнительной власти, администрациями внутригородских районов городского округа Самара, собственниками мест массового пребывания людей или лицами, использующими места массового пребывания людей на ином законном основании (далее – правообладатель места массового пребывания людей), по вопросам обследования, категорирования и проверки мест массового пребывания людей на территории внутригородских районов городского округа Самара;
- 3) осуществление контроля за соблюдением требований к обеспечению антитеррористической защищенности мест массового пребывания людей на территории внутригородских районов городского округа Самара.

## 3. Полномочия Комиссии

3.1. Комиссия в целях выполнения возложенных на нее задач:

- 1) проводит обследование и категорирование мест массового пребывания людей на территории внутригородских районов городского округа Самара;
- 2) оформляет акты обследования и категорирования мест массового пребывания людей;
- 3) составляет паспорта безопасности мест массового пребывания людей и проводит их актуализацию;
- 4) осуществляет в соответствии с действующим законодательством контроль за выполнением требований к антитеррористической защищенности мест массового пребывания людей посредством организации и проведения плановых и внеплановых проверок;
- 5) докладывает Главе городского округа Самара информацию о состоянии антитеррористической защищенности мест массового пребывания людей на основании результатов деятельности Комиссии;
- 6) направляет правообладателям мест массового пребывания людей и Главе городского округа Самара предложения по совершенствованию мероприятий по обеспечению антитеррористической защищенности мест массового пребывания людей и устранению недостатков, выявленных при проведении плановых и внеплановых проверок;
- 7) устанавливает срок завершения мероприятий по обеспечению антитеррористической защищенности мест массового пребывания людей;
- 8) осуществляет контроль за устранением выявленных недостатков.

3.2. Комиссия имеет право:

- 1) запрашивать и получать от государственных органов, органов местного самоуправления и организаций документы и информацию, необходимые для реализации возложенных на Комиссию задач;
- 2) вносить предложения о приглашении и заслушивании на заседаниях антитеррористической комиссии городского округа Самара представителей государственных органов, органов местного самоуправления, организаций по вопросам антитеррористической защищенности мест массового пребывания людей;
- 3) при необходимости привлекать к работе Комиссии представителей собственников объектов, которые располагаются в границах места массового пребывания людей либо в непосредственной близости к нему;
- 4) по согласованию с территориальным органом безопасности, территориальными органами Министерства внутренних дел Российской Федерации, Федеральной службы войск национальной гвардии Российской Федерации и Министерства Российской Федерации по делам гражданской обороны, чрезвычайным ситуациям и ликвидации последствий стихийных бедствий вносить предложения Главе городского округа Самара по уточнению перечня мест массового пребывания людей;
- 5) осуществлять иные права, необходимые для выполнения задач Комиссии.

## 4. Организация деятельности Комиссии

4.1. Создание Комиссии и утверждение ее состава осуществляется муниципальным правовым актом Администрации городского округа Самара.

4.2. Комиссия состоит из председателя, заместителей председателя, секретаря и членов Комиссии.

В состав Комиссии включаются представители территориального органа безопасности, территориального органа Министерства внутренних дел Российской Федерации, территориального органа Федеральной службы войск национальной гвардии Российской Федерации или подразделения вневедомственной охраны войск национальной гвардии Российской Федерации, территориального органа Министерства Российской Федерации по делам гражданской обороны, чрезвычайным ситуациям и ликвидации последствий стихийных бедствий, администраций внутригородских районов городского округа Самара, правообладатель места массового пребывания людей.

4.3. Комиссию возглавляет председатель Комиссии, а в случае отсутствия председателя Комиссии его полномочия исполняет заместитель председателя Комиссии – заместитель руководителя Департамента по вопросам общественной безопасности и противодействия коррупции Администрации городского округа Самара.

4.4. Председатель Комиссии:

- 1) осуществляет руководство деятельностью Комиссии;
  - 2) инициирует проведение обследования и категорирования места массового пребывания людей;
  - 3) представляет на утверждение Главе городского округа Самара паспорта безопасности мест массового пребывания людей, согласованные правообладателями мест массового пребывания людей с территориальным органом безопасности, территориальным органом Министерства внутренних дел Российской Федерации, территориальным органом Федеральной службы войск национальной гвардии Российской Федерации или подразделением вневедомственной охраны войск национальной гвардии Российской Федерации и территориальным органом Министерства Российской Федерации по делам гражданской обороны, чрезвычайным ситуациям и ликвидации последствий стихийных бедствий;
  - 4) утверждает план проведения Комиссией плановых проверок мест массового пребывания людей, инициирует внеплановые проверки;
  - 5) при наличии разногласий между членами Комиссии по вопросам категорирования места массового пребывания людей определяет повестку для согласовательного совещания, дату, время и место его проведения;
  - 6) председательствует на согласительных совещаниях;
  - 7) осуществляет иные полномочия в целях реализации задач Комиссии.
- 4.5. Заместитель председателя Комиссии – заместитель главы внутригородского района городского округа Самара, на территории которого расположено место массового пребывания людей:

1) организует проведение обследования и категорирования места массового пребывания людей, инициированных председателем Комиссии, а также проведение плановых и внеплановых проверок, направляет акт обследования и категорирования места массового пребывания людей в адрес председателя Комиссии;

2) определяет ответственных исполнителей по составлению акта обследования и категорирования места массового пребывания людей, паспорта безопасности места массового пребывания людей из членов Комиссии;

3) осуществляет контроль за соблюдением сроков составления паспорта безопасности места массового пребывания людей;

4) осуществляет контроль за соблюдением сроков проведения плановых и внеплановых проверок, а также за актуализацией паспортов безопасности мест массового пребывания людей.

4.6. Секретарь Комиссии:

- 1) ведет делопроизводство, осуществляет подготовку материалов к согласительным совещаниям;
- 2) информирует членов Комиссии о дате, времени и месте проведения обследования, проверки места массового пребывания людей, согласительного совещания;
- 3) осуществляет контроль за соблюдением сроков подготовки актов обследования и категорирования мест массового пребывания людей, подготовки и составления паспортов безопасности мест массового пребывания людей, сроков проведения проверок, при нарушении сроков докладывает председателю Комиссии;
- 4) готовит материалы для заслушивания на заседании антитеррористической комиссии городского округа Самара правообладателей мест массового пребывания людей, на которых выявлены недостатки по антитеррористической защищенности;
- 5) ежегодно подготавливает информацию о состоянии антитеррористической защищенности мест массового пребывания людей для представления ее Главе городского округа Самара;
- 6) обеспечивает направление правообладателю места массового пребывания людей предложений Комиссии по совершенствованию мероприятий по обеспечению антитеррористической защищенности места массового пребывания людей и устранению выявленных недостатков;
- 7) осуществляет иные организационные функции, необходимые для обеспечения деятельности Комиссии.

4.7. Члены Комиссии:

- 1) вносят на имя председателя Комиссии предложения по местам массового пребывания людей, подлежащим категорированию и включению в перечень мест массового пребывания людей на территории городского округа Самара;
- 2) участвуют в проведении обследования и категорирования мест массового пребывания людей;
- 3) участвуют в составлении паспорта безопасности места массового пребывания людей;
- 4) участвуют в проведении плановых и внеплановых проверок мест массового пребывания людей, а также актуализации паспортов безопасности мест массового пребывания людей;
- 5) выполняют поручения председателя Комиссии и (или) его заместителей.

4.8. Комиссия осуществляет свою деятельность в форме обследования мест массового пребывания людей, плановых и внеплановых проверок мест массового пребывания людей, а также согласительных совещаний, проводимых при наличии разногласий между членами Комиссии по вопросам категорирования мест массового пребывания людей. В ходе согласительного совещания решения принимаются большинством голосов членов Комиссии с решающим голосом председателя Комиссии. При наличии неурегулированных разногласий по вопросам категорирования мест массового пребывания людей члены Комиссии, не согласные с решением, имеют право на особое мнение с включением данного мнения в акт обследования и категорирования места массового пребывания людей.

Результаты работы Комиссии в десятидневный срок со дня обследования оформляются актом обследования и категорирования места массового пребывания людей, который составляется в 6 экземплярах, подписывается всеми членами Комиссии и является неотъемлемой частью паспорта безопасности места массового пребывания людей. В течение 30 дней после обследования и категорирования места массового пребывания людей Комиссией составляется паспорт безопасности места массового пребывания людей в 6 экземплярах в порядке и по форме, которые установлены требованиями к антитеррористической защищенности мест массового пребывания людей, утвержденными постановлением Правительства Российской Федерации от 25.03.2015 № 272 «Об утверждении требований к антитеррористической защищенности мест массового пребывания людей и объектов (территорий), подлежащих обязательной охране войсками национальной гвардии Российской Федерации, и форм паспортов безопасности таких мест и объектов (территорий)» (далее – Требования).

Контроль за выполнением требований к антитеррористической защищенности места массового пребывания людей осуществляется Комиссией посредством организации и проведения плановых и внеплановых проверок в порядке, предусмотренном Требованиями, с докладом результатов Главе городского округа Самара.

**Заместитель главы городского округа  
– руководитель Правового департамента  
Администрации городского округа Самара  
Д.В.Попов**

ПРИЛОЖЕНИЕ № 3  
к постановлению Администрации  
городского округа Самара  
от 28.01.2022 № 50

ПРИЛОЖЕНИЕ № 3  
к постановлению Администрации  
городского округа Самара  
от 05.11.2015 № 1234

АКТ  
обследования и категорирования  
места массового пребывания людей

г. Самара

« \_\_\_\_\_ » \_\_\_\_\_ 20\_\_ г.

Во исполнение постановления Правительства Российской Федерации от 25.03.2015 № 272 «Об утверждении требований к антитеррористической защищенности мест массового пребывания людей и объектов (территорий), подлежащих обязательной охране войсками национальной гвардии Российской Федерации, и форм паспортов безопасности таких мест и объектов (территорий)» в соответствии с планом – графиком обследования и категорирования мест массового пребывания людей проведено обследование объекта на предмет антитеррористической защищенности межведомственной комиссией по обследованию мест массового пребывания людей на территории внутригородских районов городского округа Самара (далее – Комиссия) в составе:

Председатель Комиссии:

Руководитель Департамента по вопросам общественной безопасности и противодействия коррупции Администрации городского округа Самара

\_\_\_\_\_  
(Ф.И.О.)

Заместитель председателя Комиссии:

Заместитель руководителя Департамента по вопросам общественной безопасности и противодействия коррупции Администрации городского округа Самара

\_\_\_\_\_  
(Ф.И.О.)

Заместитель председателя Комиссии:

Заместитель главы \_\_\_\_\_  
внутригородского района городского округа Самара

\_\_\_\_\_  
(Ф.И.О.)



## Официальное опубликование

Секретарь Комиссии  
Консультант Департамента по вопросам  
общественной безопасности и противодействия коррупции Администра-  
ции городского округа Самара

(Ф.И.О.)

Члены Комиссии:

(должность представителя администрации внутригородского района город-  
ского округа Самара, на территории которого расположено место массового  
пребывания людей)

(Ф.И.О.)

(должность представителя Управления МВД России по городу Самаре)

(Ф.И.О.)

(должность представителя Управления ФСБ России по Самарской области)

(Ф.И.О.)

(должность представителя УНД и ПР ГУ МЧС России по Самарской области)

(Ф.И.О.)

(должность представителя УВО по городу Самаре - ФФГКУ «УВО ВНГ России  
по Самарской области»)

(Ф.И.О.)

(должность представителя правообладателя места массового пребывания  
людей)

(Ф.И.О.)

(рельеф местности, тротуары, озеленение, имеются ли опасные подходы или возможность

скрытого подхода, количество мусорных урн, скамеек и т.д.)

1.10. Основное функциональное назначение: \_\_\_\_\_

(проведение культурно-зрелищных, спортивных или других мероприятий)

1.11. Дата и реквизиты решения об отнесении к месту массового пребывания людей:

(дата, номер и наименование правового акта)

1.12. Границы места массового пребывания людей: \_\_\_\_\_

(указание границ в привязке к тротуару, зданиям, сооружениям, зеленым насаждениям и т.д.)

1.13. Общая площадь: \_\_\_\_\_  
(квadratных метров)1.14. Протяженность периметра: \_\_\_\_\_  
(метров)

1.15. Результаты мониторинга количества людей, одновременно находящихся в месте массового пребывания людей:

а) одновременно находящихся в месте массового пребывания людей до \_\_\_\_ чел.;

б) средняя посещаемость \_\_\_\_ чел.;

в) максимальная посещаемость до \_\_\_\_ чел.;

г) одновременно находящихся в месте массового пребывания людей при проведении массовых мероприятий до \_\_\_\_ чел.;

д) средняя посещаемость при проведении массовых мероприятий \_\_\_\_ чел.;

е) максимальная посещаемость при проведении массовых мероприятий до \_\_\_\_ чел.

1.16. Категория места массового пребывания людей: \_\_\_\_\_

1.17. Территориальный орган МВД России, на территории обслуживания которого расположено место массового пребывания людей:

(название, адрес и телефон дежурной части отдела полиции)

1.18. Организация антитеррористической защищенности при проведении массовых мероприятий

(обеспечение ограждения (фан-барьеров), КПП

металлодетекторами, привлечения необходимого количества ЧОО, системы оповещения, информирование

и согласование с правоохранительными органами проводимых мероприятий, контроль

заявленной численности участников и т.д.)

1.19. Проведение последнего обследования места массового пребывания людей:

(дата проведения, данные рекомендации, принятые меры

по устранению недостатков и (или) причины их не устранения)

В ходе обследования установлено:

1.1. Наименование места массового пребывания людей:

1.2. Почтовый адрес: \_\_\_\_\_  
(город, внутригородской район, улица, дом)1.3. Принадлежность: \_\_\_\_\_  
(федеральная, региональная, муниципальная и др. собственность)

1.4. Правообладатель места массового пребывания людей: \_\_\_\_\_

(название, адрес, контактные телефоны и др.)

1.5. Режим работы: \_\_\_\_\_  
(время работы, доступ)

1.6. Ф.И.О. руководителя, служебный, мобильный телефоны:

1.7. Ф.И.О. заместителя руководителя по безопасности, служебный, мобильный телефоны:

1.8. Ф.И.О. руководителя подразделения охраны, служебный, мобильный телефоны:

1.9. Краткая характеристика местности в районе расположения места массового пребывания людей:

# Официальное опубликование

---



---



---



---



---



---



---



---



---



---

## 2. Сведения об объектах, расположенных на территории места массового пребывания людей

№ п/п	Наименование объекта	Характеристика объекта, сведения о форме собственности, режиме работы объекта	Место расположения объекта	Сведения о технической укреплённости и организации охраны объекта

## 3. Сведения об объектах, расположенных в непосредственной близости к месту массового пребывания людей

№ п/п	Наименование объекта	Характеристика объекта по видам значимости и опасности	Сторона расположения объекта	Расстояние до места массового пребывания людей (метров)

## 4. Размещение места массового пребывания людей по отношению к транспортным коммуникациям:

№ п/п	Вид транспорта и транспортных коммуникаций	Наименование объекта транспортной коммуникации	Расстояние до транспортных коммуникаций (метров)
1	Автомобильный (магистраль, шоссе, дороги, автовокзалы, автостанции)		
2	Железнодорожный (железнодорожные пути, вокзалы, станции, платформы, переезды)		
3	Воздушный (аэропорты, аэровокзалы, военные аэродромы, вертолётные площадки, взлетно-посадочные полосы)		
4	Водный (морские и речные порты, причалы)		

## 5. Сведения об организациях, осуществляющих обслуживание места массового пребывания людей (водоснабжение, электричество, уборка мусора и т.д.):

№ п/п	Наименование организации	Вид собственности	Руководитель	Адрес, телефоны

## 6. Общие сведения о работниках и (или) арендаторах места массового пребывания людей, а также объектов, расположенных в месте массового пребывания людей: численность работников – \_\_\_\_; количество арендаторов – \_\_\_\_.

## 7. Наличие и характеристика стационарных постов полиции, их дислокация, техническая оснащённость, режим работы:

---



---



---



---

## 8. Сведения о наличии добровольной народной дружины или других организаций по охране общественного порядка:

---

(наименование, адрес местонахождения, ФИО и телефон руководителя)

---



---

## 9. Организация оповещения и связи:

№ п/п	Организация оповещения и связи:	Телефоны, радиостанции
1.	Между постами:	
2.	Между постами и дежурной частью:	
3.	Частные охранные организации:	

4.	Диспетчерские и дежурные службы: ЕДДС города: дежурный администрации _____ внутригородского района:	круглосуточные
5.	Дежурная часть ОП № ____ УМВД России по г. Самаре Дежурная часть ПП № ____ ОП № ____ УМВД России по г. Самаре	круглосуточные
6.	ОНД ГУ МЧС России по Самарской области (центральная диспетчерская и пожарная часть внутригородского района)	круглосуточные
7.	Администрация _____ внутригородского района (в рабочее время):	
8.	Подразделения аварийно-спасательных служб _____ внутригородского района (электричество, водоснабжение, связь и т.д.)	

## 10. Наличие и характеристика ограждения: \_\_\_\_\_

(металлическое, деревянное и др., длина и высота по периметру в метрах и т.д.)

## 11. Наличие системы видеонаблюдения: \_\_\_\_\_

(количество, качество и точное расположение камер видеонаблюдения, имеется ли вывод на

ситуационный центр «Безопасный город», обеспечение хранения данных в сутках, район, который

охватывает каждая камера, охват обзора всей территории в процентах)

## 12. Наличие кнопки тревожного вызова полиции, частных охранных организаций:

\_\_\_\_\_ (местонахождение кнопки, договор подключения, ФИО и телефон руководителя организации, время прибытия наряда, его вооружение и количество ГБР)

## 13. Наличие и характеристика освещения: \_\_\_\_\_

(наличие, количество опор освещения, исправность освещения, необходимая достаточность освещённости)

## 14. Обеспечение пожарной безопасности: \_\_\_\_\_

(наличие АПС, первичных средств пожаротушения, количество и место расположения пожарных гидрантов)

## 15. Наличие системы оповещения и управления эвакуацией: \_\_\_\_\_

(автономная или переносная система оповещения, доступность эвакуации, наличие указателей)

**Вывод:** \_\_\_\_\_  
(наименование объекта, количество людей, одновременно находящихся

в месте массового пребывания людей, присваиваемая категория)

Рекомендации: \_\_\_\_\_

Председатель Комиссии:  
Руководитель Департамента по вопросам общественной безопасности и противодействия коррупции Администрации городского округа Самара

\_\_\_\_\_ (подпись, Ф.И.О.)

Заместитель руководителя Комиссии:  
Заместитель руководителя Департамента по вопросам общественной безопасности и противодействия коррупции Администрации городского округа Самара

\_\_\_\_\_ (подпись, Ф.И.О.)

Заместитель руководителя Комиссии:



## Официальное опубликование

Заместитель главы \_\_\_\_\_ внутригородского района городского округа Самара

(подпись, Ф.И.О.)

Секретарь Комиссии:  
Консультант Департамента по вопросам общественной безопасности и противодействия коррупции Администрации городского округа Самара

(подпись, Ф.И.О.)

Члены Комиссии:

(должность представителя администрации внутригородского района

(подпись, Ф.И.О.)

городского округа Самара, на территории которого расположено место массового пребывания людей)

(должность представителя Управления МВД России по городу Самаре)

(подпись, ФИО)

(должность представителя Управления ФСБ России по Самарской области)

(подпись, Ф.И.О.)

(должность представителя УНД и ПР ГУ МЧС России по Самарской области)

(подпись, Ф.И.О.)

(должность представителя УВО по городу Самаре - ФФГКУ «УВО ВНГ России

по Самарской области)

(подпись, Ф.И.О.)

(должность представителя правообладателя места массового

(подпись, Ф.И.О.)

пребывания людей)

**Заместитель главы городского округа –  
руководитель Правового департамента Администрации  
городского округа Самара**

**Д.В.Попов**

**АДМИНИСТРАЦИЯ ГОРОДСКОГО ОКРУГА САМАРА  
ПОСТАНОВЛЕНИЕ  
от 28.01.2022 № 51**

**О внесении изменения в постановление Администрации городского округа  
Самара от 14.04.2015 № 315 «Об утверждении Положения об оплате труда работников  
муниципального казенного учреждения  
городского округа Самара «Ритуал»**

В соответствии с Трудовым кодексом Российской Федерации, Уставом городского округа Самара Самарской области, постановлением Администрации городского округа Самара от 22.12.2021 № 952 «О повышении размеров должностных окладов (окладов) работников отдельных муниципальных учреждений, финансовое обеспечение которых осуществляется за счет средств бюджета городского округа Самара» постановляю:

1. Внести изменение в постановление Администрации городского округа Самара от 14.04.2015 № 315 «Об утверждении Положения об оплате труда работников муниципального казенного учреждения городского округа Самара «Ритуал», изложив приложение к Положению об оплате труда работников муниципального казенного учреждения городского округа Самара «Ритуал» в редакции согласно приложению к настоящему постановлению.

2. Настоящее постановление вступает в силу со дня его официального опубликования и распространяет свое действие на правоотношения, возникшие с 1 января 2022 г.

3. Контроль за выполнением настоящего постановления возложить на первого заместителя главы городского округа Самара Харитонову М.Н.

**Исполняющий обязанности  
Главы городского округа  
В.А.Василенко**

ПРИЛОЖЕНИЕ  
к постановлению Администрации  
городского округа Самара  
от 28.01.2022 № 51

ПРИЛОЖЕНИЕ  
к Положению об оплате труда работников  
муниципального казенного учреждения  
городского округа Самара «Ритуал»

Должностные оклады работников  
муниципального казенного учреждения городского округа Самара «Ритуал»

Наименование должности	Квалификационная группа	Размер должностного оклада, рублей в месяц
Руководитель	Руководители	17 576,0
Первый заместитель руководителя	Руководители	15 928,0
Главный бухгалтер	Руководители	15 928,0
Начальник отдела (службы)	Руководители	14 454,0
Главный специалист	Специалисты	11 563,0

Специалист по охране труда	Специалисты	10 117,0
Специалист	Специалисты	8 094,0

**Первый заместитель главы  
городского округа Самара  
М.Н.Харитонов**

**АДМИНИСТРАЦИЯ ГОРОДСКОГО ОКРУГА САМАРА  
ПОСТАНОВЛЕНИЕ  
от 28.01.2022 № 53**

**О признании утратившими силу отдельных  
муниципальных правовых актов  
городского округа Самара**

В соответствии с Федеральным законом от 06.10.2003 № 131-ФЗ «Об общих принципах организации местного самоуправления в Российской Федерации», Федеральным законом от 31.07.2020 № 248-ФЗ «О государственном контроле (надзоре) и муниципальном контроле в Российской Федерации» и Уставом городского округа Самара в целях приведения муниципальных правовых актов городского округа Самара в соответствие с действующим законодательством постановляю:

1. Признать утратившими силу:  
постановление Администрации городского округа Самара от 05.04.2013 № 273 «Об утверждении Положения о муниципальном контроле за обеспечением сохранности автомобильных дорог местного значения в границах городского округа Самара»;

постановление Администрации городского округа Самара от 26.07.2013 № 789 «О внесении изменения в приложение к постановлению Администрации городского округа Самара от 05.04.2013 № 273 «Об утверждении Положения о муниципальном контроле за обеспечением сохранности автомобильных дорог местного значения в границах городского округа Самара»;

постановление Администрации городского округа Самара от 28.03.2016 № 293 «О внесении изменений в постановление Администрации городского округа Самара от 05.04.2013 № 273 «Об утверждении Положения о муниципальном контроле за обеспечением сохранности автомобильных дорог местного значения в границах городского округа Самара»;

постановление Администрации городского округа Самара от 11.08.2017 № 707 «О внесении изменений в постановление Администрации городского округа Самара от 05.04.2013 № 273 «Об утверждении Положения о муниципальном контроле за обеспечением сохранности автомобильных дорог местного значения в границах внутригородских районов городского округа Самара»;

постановление Администрации городского округа Самара от 12.07.2018 № 543 «О внесении изменения в постановление Администрации городского округа Самара от 05.04.2013 № 273 «Об утверждении Положения о муниципальном контроле за обеспечением сохранности автомобильных дорог местного значения в границах внутригородских районов городского округа Самара»;

постановление Администрации городского округа Самара от 27.12.2019 № 1055 «О внесении изменений в постановление Администрации городского округа Самара от 05.04.2013 № 273 «Об утверждении Положения о муниципальном контроле за обеспечением сохранности автомобильных дорог местного значения в границах внутригородских районов городского округа Самара»;

постановление Администрации городского округа Самара от 19.12.2014 № 1940 «Об утверждении административного регламента исполнения муниципальной функции по осуществлению муниципального контроля за обеспечением сохранности автомобильных дорог местного значения в границах городского округа Самара»;

постановление Администрации городского округа Самара от 28.03.2016 № 292 «О внесении изменений в постановление Администрации городского округа Самара от 19.12.2014 № 1940 «Об утверждении административного регламента исполнения муниципальной функции по осуществлению муниципального контроля за обеспечением сохранности автомобильных дорог местного значения в границах городского округа Самара»;

постановление Администрации городского округа Самара от 20.04.2018 № 297 «О внесении изменений в постановление Администрации городского округа Самара от 19.12.2014 № 1940 «Об утверждении административного регламента исполнения муниципальной функции по осуществлению муниципального контроля за обеспечением сохранности автомобильных дорог местного значения в границах внутригородских районов городского округа Самара»;

постановление Администрации городского округа Самара от 27.12.2019 № 1054 «О внесении изменений в постановление Администрации городского округа Самара от 19.12.2014 № 1940 «Об утверждении административного регламента исполнения муниципальной функции по осуществлению муниципального контроля за обеспечением сохранности автомобильных дорог местного значения в границах внутригородских районов городского округа Самара».

2. Настоящее постановление вступает в силу со дня его официального опубликования и распространяет свое действие на правоотношения, возникшие с 1 января 2022 г.

3. Контроль за выполнением настоящего постановления возложить на первого заместителя главы городского округа Самара Василенко В.А.

**Исполняющий обязанности  
Главы городского округа  
В.А.Василенко**

**АДМИНИСТРАЦИЯ ГОРОДСКОГО ОКРУГА САМАРА  
ПОСТАНОВЛЕНИЕ  
от 31.01.2022 № 56**

**О внесении изменений в постановление Администрации городского округа Самара от  
10.02.2015 № 106 «Об утверждении Порядка проведения оценки регулирующего воздействия  
проектов нормативных правовых актов Администрации городского округа Самара и Думы  
городского округа Самара, затрагивающих вопросы осуществления предпринимательской и  
инвестиционной деятельности, и экспертизы нормативных правовых актов Администрации  
городского округа Самара и Думы городского округа Самара, затрагивающих вопросы  
осуществления предпринимательской и инвестиционной деятельности»**

В соответствии со статьей 46 Федерального закона от 06.10.2003 № 131-ФЗ «Об общих принципах организации местного самоуправления в Российской Федерации», Законом Самарской области от 14.11.2014 № 117-ГД «Об установлении правовых основ проведения органами местного самоуправления в Самарской области оценки регулирующего воздействия проектов муниципальных нормативных правовых актов, затрагивающих вопросы осуществления предпринимательской и иной экономической деятельности, и экспертизы муниципальных нормативных правовых актов, затрагивающих вопросы осуществления предпринимательской и инвестиционной деятельности» в целях приведения в соответствие с действующим законодательством постановляю:

1. Внести в постановление Администрации городского округа Самара от 10.02.2015 № 106 «Об утверждении Порядка проведения оценки регулирующего воздействия проектов нормативных правовых актов Администрации городского округа Самара и Думы городского округа Самара, затрагивающих вопросы осуществления предпринимательской и инвестиционной деятельности, и экспертизы нормативных правовых актов Администрации городского округа Самара и Думы городского округа Самара, затрагивающих вопросы осуществления предпринимательской и инвестиционной деятельности» следующие изменения:

1.1. В наименовании слова «оценки регулирующего воздействия проектов нормативных правовых актов Администрации городского округа Самара и Думы городского округа Самара, затрагивающих вопросы осуществления предпринимательской и инвестиционной деятельности» заменить словами «оценки регулирующего воздействия проектов нормативных правовых актов Администрации

# Официальное опубликование

городского округа Самара и Думы городского округа Самара, затрагивающих вопросы осуществления предпринимательской и иной экономической деятельности».

1.2. В преамбуле слова «оценки регулирующего воздействия проектов муниципальных нормативных правовых актов, затрагивающих вопросы осуществления предпринимательской и инвестиционной деятельности» заменить словами «оценки регулирующего воздействия проектов муниципальных нормативных правовых актов, затрагивающих вопросы осуществления предпринимательской и иной экономической деятельности».

1.3. В пунктах 1 и 2 слова «оценки регулирующего воздействия проектов нормативных правовых актов Администрации городского округа Самара и Думы городского округа Самара, затрагивающих вопросы осуществления предпринимательской и инвестиционной деятельности» заменить словами «оценки регулирующего воздействия проектов нормативных правовых актов Администрации городского округа Самара и Думы городского округа Самара, затрагивающих вопросы осуществления предпринимательской и иной экономической деятельности».

1.4. В приложении к постановлению (далее – Порядок):

1.4.1. В наименовании и пункте 1.1 слова «оценки регулирующего воздействия проектов нормативных правовых актов Администрации городского округа Самара и Думы городского округа Самара, затрагивающих вопросы осуществления предпринимательской и инвестиционной деятельности» заменить словами «оценки регулирующего воздействия проектов нормативных правовых актов Администрации городского округа Самара и Думы городского округа Самара, затрагивающих вопросы осуществления предпринимательской и иной экономической деятельности».

1.4.2. В абзацах втором, пятом и шестом пункта 1.2 слово «инвестиционной» заменить словами «иной экономической».

1.4.3. Пункт 1.3 изложить в следующей редакции:

«1.3. Целями оценки регулирующего воздействия являются анализ проблем и целей правового регулирования, а также выявление и оценка альтернативных вариантов решения проблем, определение связанных с ними выгод и издержек субъектов предпринимательской и иной экономической деятельности, подвергнутых воздействию правового регулирования, для выбора наиболее эффективного варианта правового регулирования».

Целями экспертизы являются анализ проблем и целей правового регулирования, а также выявление и оценка альтернативных вариантов решения проблем, определение связанных с ними выгод и издержек субъектов предпринимательской и инвестиционной деятельности, подвергнутых воздействию правового регулирования, для выбора наиболее эффективного варианта правового регулирования».

1.4.4. Пункт 2.1 дополнить абзацем следующего содержания:

«Оценке регулирующего воздействия подлежат проекты нормативных правовых актов, устанавливающие новые или изменяющие ранее предусмотренные обязательные требования, которые связаны с осуществлением предпринимательской и иной экономической деятельности и оценка соблюдения которых осуществляется в рамках муниципального контроля, привлечения к административной ответственности, предоставления лицензий и иных разрешений, аккредитации, иных форм оценки и экспертизы, обязанности для субъектов инвестиционной деятельности».

1.4.5. В подпунктах «а» и «б» пункта 2.2, пункте 2.13, абзаце втором пункта 2.15 слово «инвестиционной» заменить словами «иной экономической».

1.4.6. В подпункте «б» пункта 2.16 слова «оценки регулирующего воздействия проектов муниципальных нормативных правовых актов, затрагивающих вопросы осуществления предпринимательской и инвестиционной деятельности» заменить словами «оценки регулирующего воздействия проектов муниципальных нормативных правовых актов, затрагивающих вопросы осуществления предпринимательской и иной экономической деятельности».

1.4.7. В пунктах 2.17 и 2.22 слово «инвестиционной» заменить словами «иной экономической».

1.4.8. В приложениях №№ 1-3 к Порядку слова «оценки регулирующего воздействия проектов нормативных правовых актов Администрации городского округа Самара и Думы городского округа Самара, затрагивающих вопросы осуществления предпринимательской и инвестиционной деятельности» заменить словами «оценки регулирующего воздействия проектов нормативных правовых актов Администрации городского округа Самара и Думы городского округа Самара, затрагивающих вопросы осуществления предпринимательской и иной экономической деятельности».

1.4.9. В приложении № 4 к Порядку:

1.4.9.1. Слова «оценки регулирующего воздействия проектов нормативных правовых актов Администрации городского округа Самара и Думы городского округа Самара, затрагивающих вопросы осуществления предпринимательской и инвестиционной деятельности» заменить словами «оценки регулирующего воздействия проектов нормативных правовых актов Администрации городского округа Самара и Думы городского округа Самара, затрагивающих вопросы осуществления предпринимательской и иной экономической деятельности».

1.4.9.2. В пунктах 6.1 и 6.2 слово «инвестиционной» заменить словами «иной экономической».

1.4.10. В приложениях № 5 и № 6 к Порядку слова «оценки регулирующего воздействия проектов нормативных правовых актов Администрации городского округа Самара и Думы городского округа Самара, затрагивающих вопросы осуществления предпринимательской и инвестиционной деятельности» заменить словами «оценки регулирующего воздействия проектов нормативных правовых актов Администрации городского округа Самара и Думы городского округа Самара, затрагивающих вопросы осуществления предпринимательской и иной экономической деятельности».

1.4.11. В приложении № 7 к Порядку слова «оценки регулирующего воздействия проектов нормативных правовых актов Администрации городского округа Самара и Думы городского округа Самара, затрагивающих вопросы осуществления предпринимательской и инвестиционной деятельности» заменить словами «оценки регулирующего воздействия проектов нормативных правовых актов Администрации городского округа Самара и Думы городского округа Самара, затрагивающих вопросы осуществления предпринимательской и иной экономической деятельности (заключения об оценке регулирующего воздействия)» заменить словами «осуществления предпринимательской и иной экономической деятельности (заключения об оценке регулирующего воздействия)».

2. Настоящее постановление вступает в силу со дня его официального опубликования.

3. Контроль за выполнением настоящего постановления возложить на первого заместителя главы городского округа Самара Харитонову М.Н.

**Исполняющий обязанности  
Главы городского округа  
В.А.Василенко**

**АДМИНИСТРАЦИЯ ГОРОДСКОГО ОКРУГА САМАРА  
ПОСТАНОВЛЕНИЕ  
от 31.01.2022 № 57**

**О внесении изменений в постановление Администрации городского округа Самара от 28.02.2013 № 121 «Об утверждении Положения об оплате труда работников муниципального казенного учреждения городского округа Самара «Служба сопровождения бюджетного процесса»**

В соответствии с Трудовым кодексом Российской Федерации, Уставом городского округа Самара Самарской области, постановлением Администрации городского округа Самара от 22.12.2021 № 952 «О повышении размеров должностных окладов (окладов) работников отдельных муниципальных учреждений, финансовое обеспечение которых осуществляется за счет средств бюджета городского округа Самара» в целях совершенствования оплаты труда и обеспечения социальных гарантий работников муниципального казенного учреждения городского округа Самара «Служба сопровождения бюджетного процесса» постановляю:

1. Внести изменение в приложение к постановлению Администрации городского округа Самара от 28.02.2013 № 121 «Об утверждении Положения об оплате труда работников муниципального казенного учреждения городского округа Самара «Служба сопровождения бюджетного процесса» (далее – Положение), изложив таблицу в приложении к Положению в следующей редакции:

№ п/п	Наименование должности, профессии	Квалификационная группа	Должностной оклад (оклад) (руб.)
1	2	3	4
1.	Директор	Руководитель	17 576,00
2.	Первый заместитель директора -руководитель централизованной бухгалтерии	Руководитель	17 296,00
3.	Заместитель директора	Руководитель	15 928,00
4.	Заместитель директора -руководитель управления	Руководитель	15 928,00
5.	Заместитель руководителя управления	Руководитель	14 823,00
6.	Начальник отдела	Руководитель	14 454,00
7.	Заместитель начальника отдела	Руководитель	13 298,00
8.	Консультант	Специалист	11 851,00
9.	Главный специалист	Специалист	11 563,00
10.	Механик	Специалист	11 563,00
11.	Водитель автомобиля	Рабочий	10 117,00

2. Настоящее постановление вступает в силу со дня его официального опубликования и распространяет свое действие на правоотношения, возникшие с 1 января 2022 г.

3. Контроль за выполнением настоящего постановления возложить на первого заместителя главы городского округа Самара Харитонову М.Н.

**Исполняющий обязанности  
Главы городского округа  
В.А.Василенко**

**АДМИНИСТРАЦИЯ ГОРОДСКОГО ОКРУГА САМАРА  
ПОСТАНОВЛЕНИЕ  
от 31.01.2022 № 55**

**О внесении изменений в постановление Администрации городского округа Самара от 14.03.2014 № 283 «Об утверждении схемы размещения рекламных конструкций на территории городского округа Самара»**

В соответствии с Федеральным законом от 06.10.2003 № 131-ФЗ «Об общих принципах организации местного самоуправления в Российской Федерации», Федеральным законом от 13.03.2006 № 38-ФЗ «О рекламе», постановлением Правительства Самарской области от 29.11.2013 № 712 «О Порядке согласования схем размещения рекламных конструкций в муниципальных районах и городских округах Самарской области», Уставом городского округа Самара, постановлением Администрации городского округа Самара от 16.02.2015 № 133 «Об утверждении Порядка внесения изменений в схему размещения рекламных конструкций на территории городского округа Самара», постановлением Администрации городского округа Самара от 14.08.2012 № 1075 «Об утверждении основных требований к средствам наружной рекламы и информации на территории городского округа Самара и признании утратившими силу отдельных муниципальных правовых актов» в целях организации контроля за процессом формирования внешнего архитектурного облика сложившейся застройки городского округа Самара и определения мест размещения рекламных конструкций на земельных участках независимо от форм собственности, а также на зданиях или ином недвижимом имуществе, находящемся в собственности Самарской области и городского округа Самара, типов и видов рекламных конструкций, установка которых допускается на данных местах, постановляю:

1. Внести в приложение к постановлению Администрации городского округа Самара от 14.03.2014 № 283 «Об утверждении схемы размещения рекламных конструкций на территории городского округа Самара» следующие изменения:

Фрагменты 41, 52, 92, 100, 104, 133, 146, 149, 166, 169, 187, 193, 206, 207, 208, 245, 271, 305, 318, 334, 366, 380, 440 изложить в редакции согласно приложению к настоящему постановлению.

1.2. В Таблице координат рекламных конструкций:

1.2.1. Строки по рекламным конструкциям 109, 164, 611, 618, 622, 623, 723, 773, 775, 1155, 1174, 1556, 2369, 2415, 2963, 3047, 3049 исключить.

1.2.2. Строку по рекламной конструкции 2016 изложить в редакции согласно приложению к настоящему постановлению.

1.2.3. Дополнить строками в редакции согласно приложению к настоящему постановлению.

1.3. В Адресной программе размещения рекламных конструкций:

1.3.1. Наименование столбца «Координаты рекламной конструкции» изложить в следующей редакции: «Координаты места установки рекламной конструкции».

1.3.2. Наименование столбца «Номер и дата выписки из единого реестра прав на недвижимое имущество и сделок с ним» изложить в следующей редакции: «Номер и дата выписки из Единого государственного реестра недвижимости».

1.3.3. Пункты 44, 68, 335, 339, 342, 343, 396, 428, 429 исключить.

1.3.4. Пункт 593 изложить в редакции пункта 10 согласно приложению к настоящему постановлению.

1.3.5. Пункты 614, 624, 819 исключить.

1.3.6. Пункт 1026 изложить в редакции пункта 14 согласно приложению к настоящему постановлению.

1.3.7. Пункты 1205, 1225, 1455, 1509, 1511 исключить.

1.3.8. Пункты 1758 – 1766, 1770 изложить в редакции пунктов 20 – 29 согласно приложению к настоящему постановлению.

1.3.9. Дополнить пунктами 1803 и 1804 в редакции пунктов 30 и 31 согласно приложению к настоящему постановлению.

2. Управлению информации и аналитики Аппарата Администрации городского округа Самара обеспечить размещение настоящего постановления на сайте Администрации городского округа Самара в информационно-телекоммуникационной сети «Интернет».

3. Настоящее постановление вступает в силу со дня его официального опубликования.

4. Контроль за выполнением настоящего постановления возложить на первого заместителя главы городского округа Самара Василенко В.А.

**Исполняющий обязанности  
Главы городского округа  
В.А.Василенко**



# Официальное опубликование


СОГЛАСОВАНО:  
 Временно исполняющий обязанности министра  
 имущественных отношений Самарской области  
 И.А. Андреев  
 «24» \_\_\_\_\_ 2021 г.



ПРИЛОЖЕНИЕ  
 к постановлению Администрации  
 городского округа Самара  
 от 31.01.2022 № 55


## ИЗМЕНЕНИЯ В СХЕМУ РАЗМЕЩЕНИЯ РЕКЛАМНЫХ КОНСТРУКЦИЙ НА ТЕРРИТОРИИ ГОРОДСКОГО ОКРУГА САМАРА

г.о. Самара  
 2021

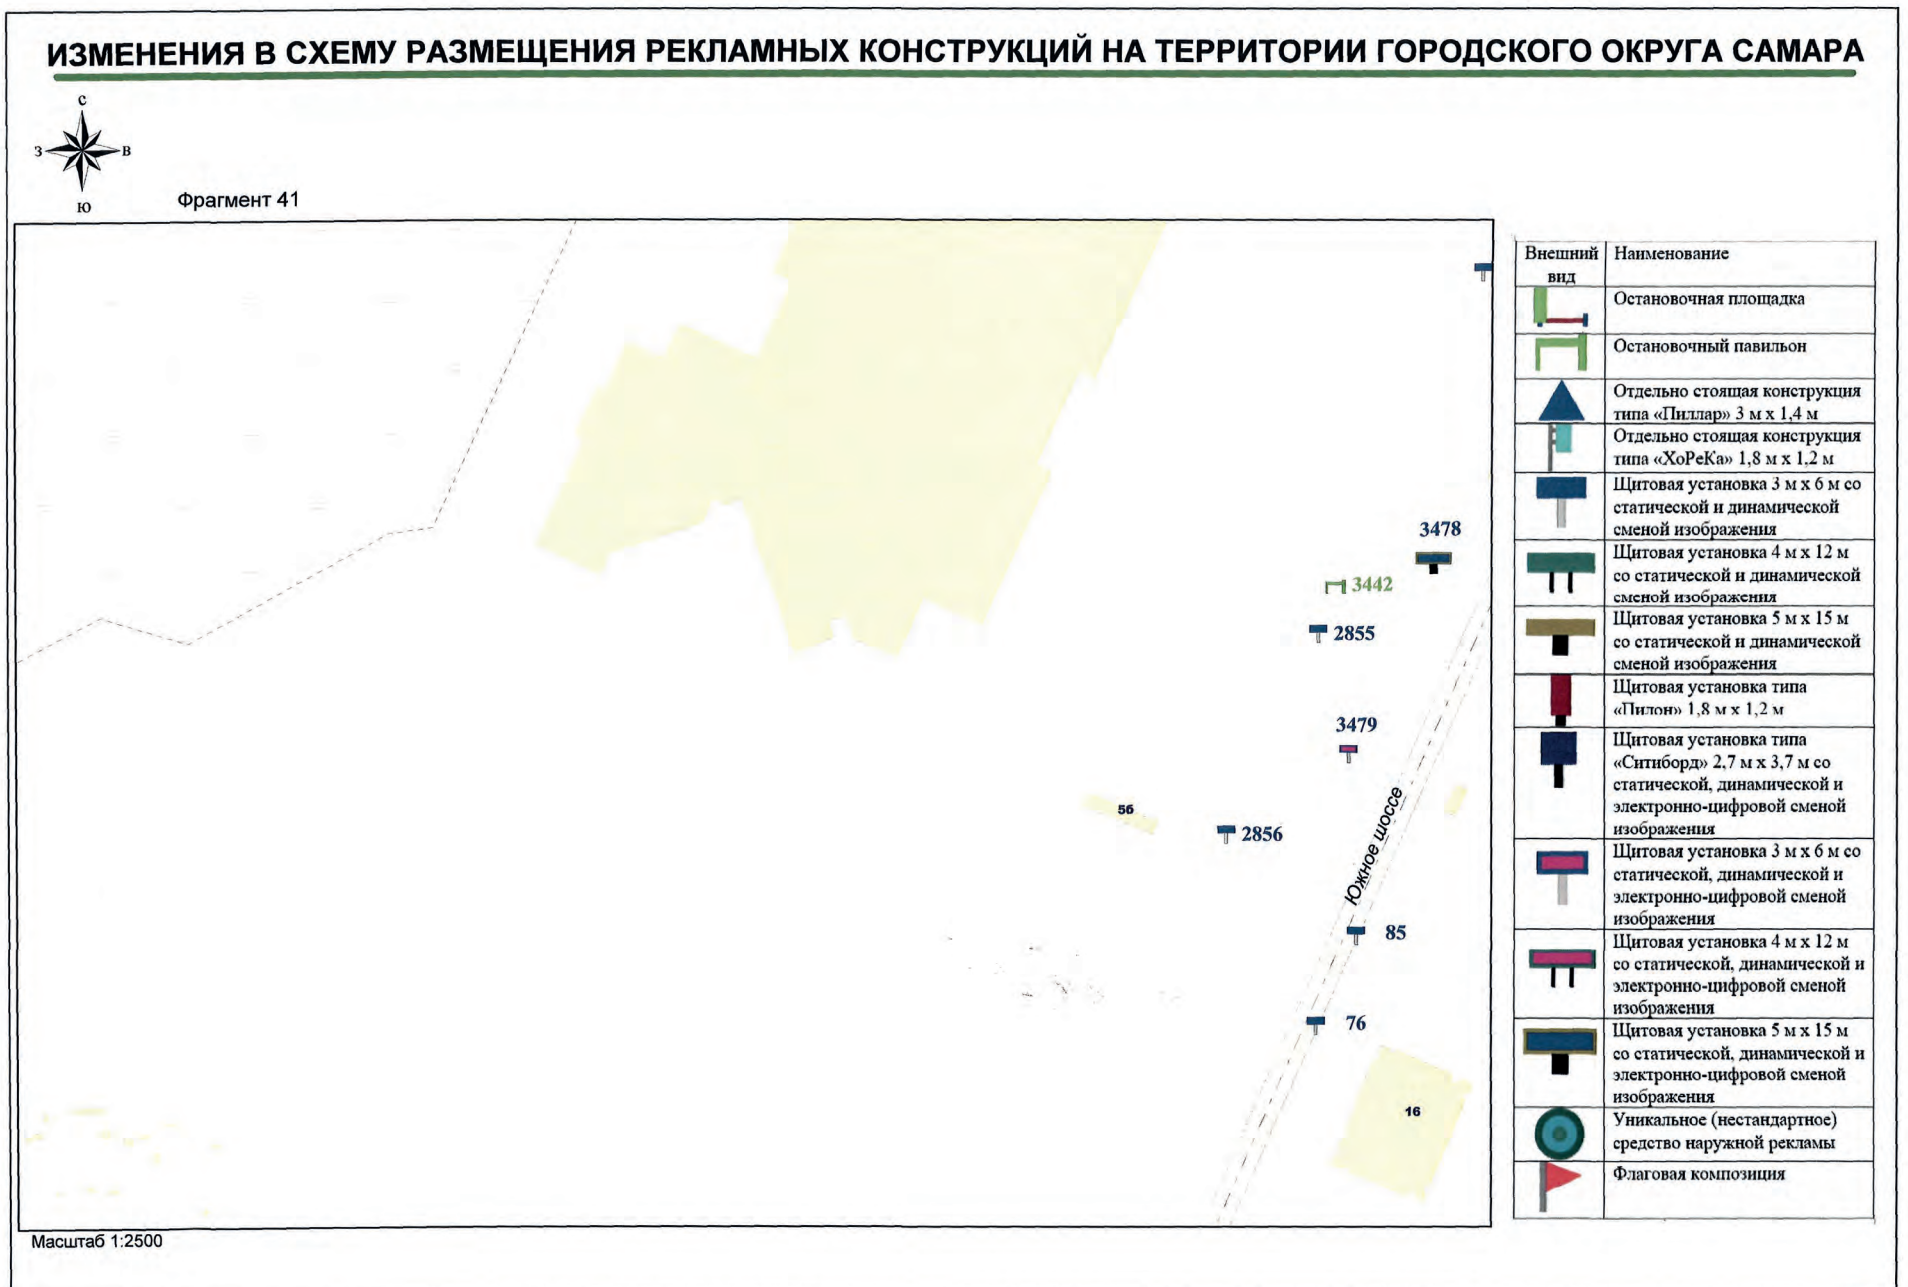




Официальное опубликование

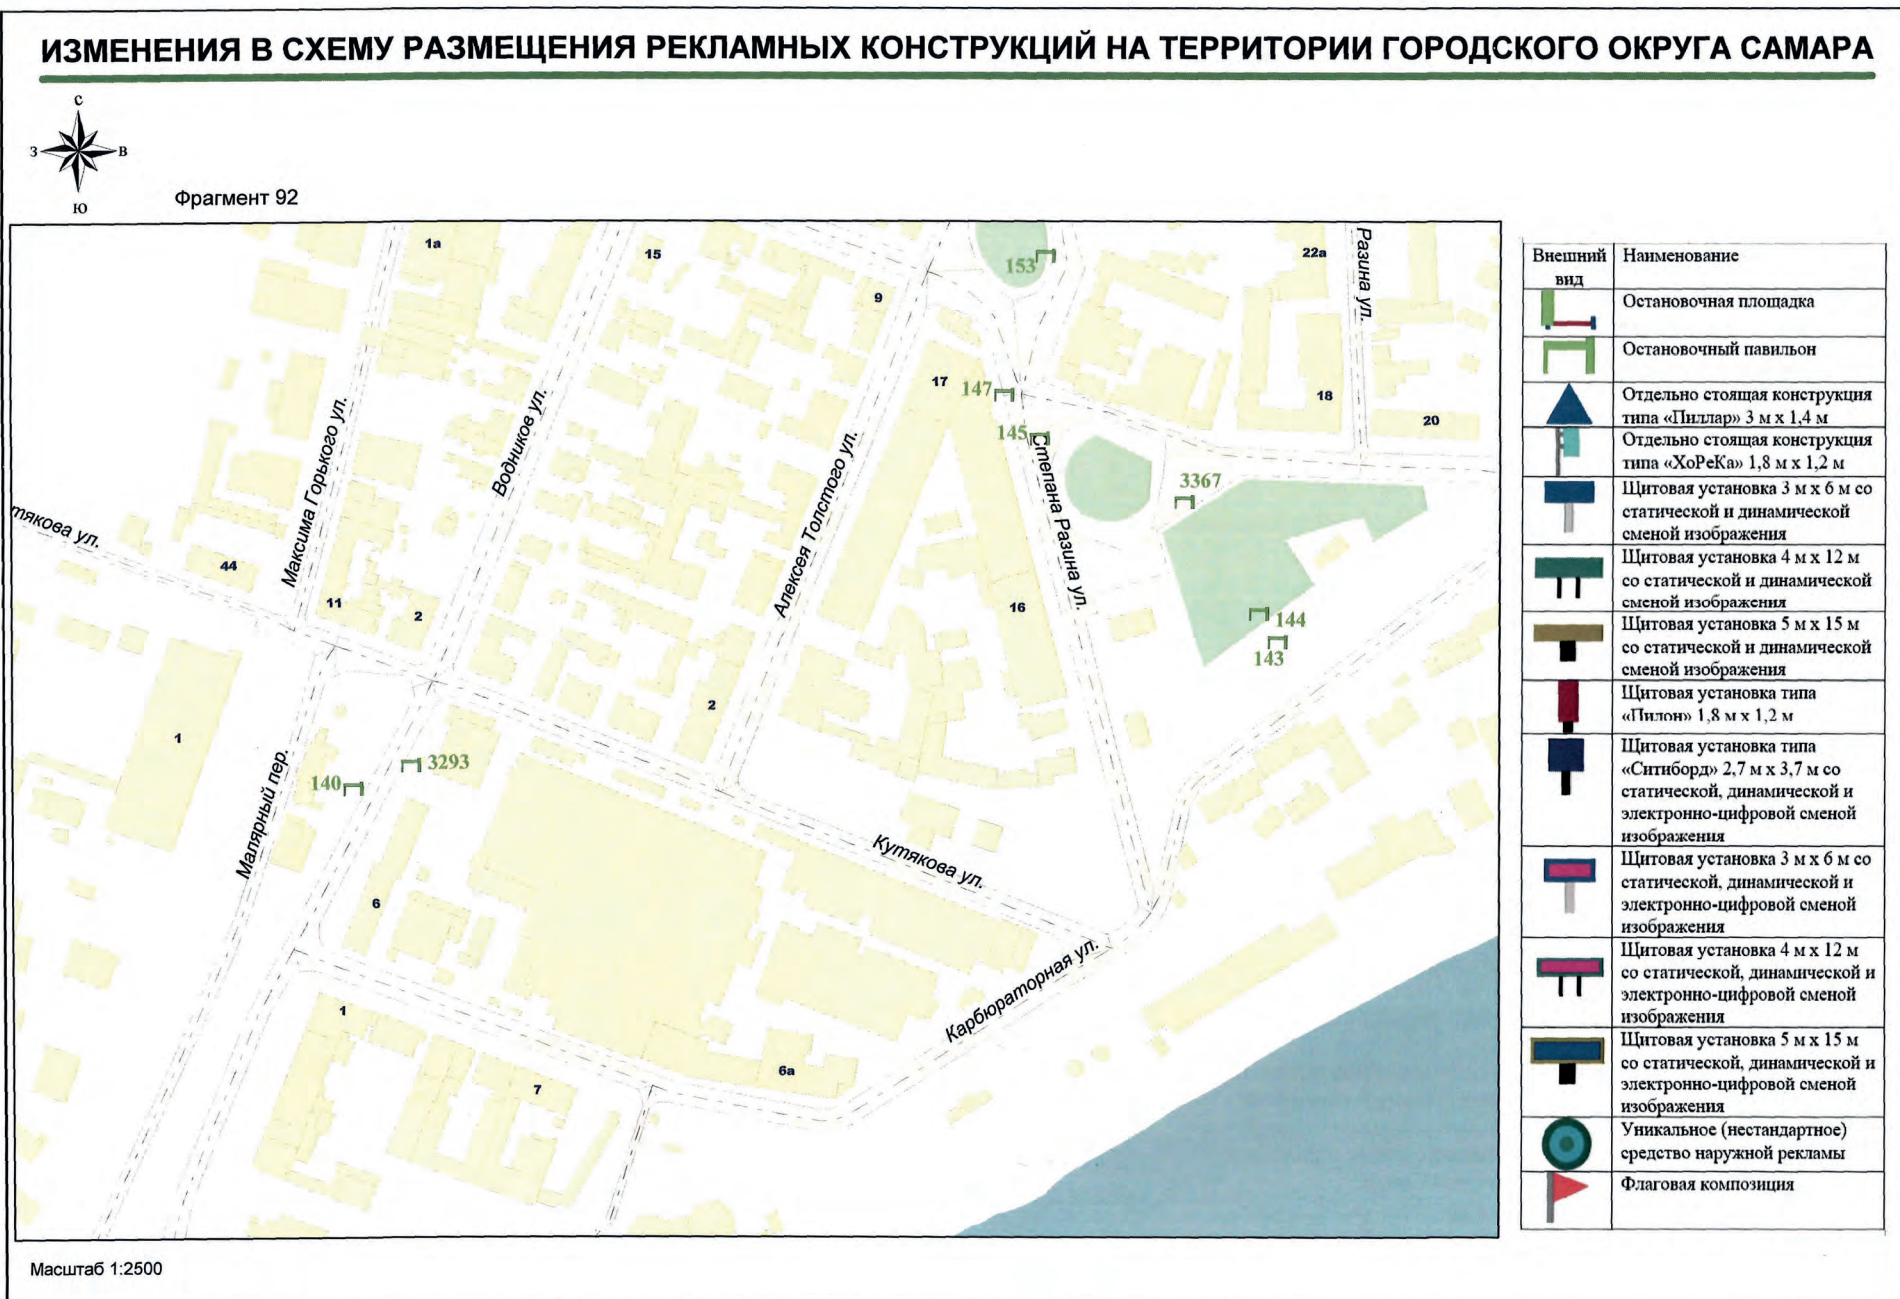





Официальное опубликование

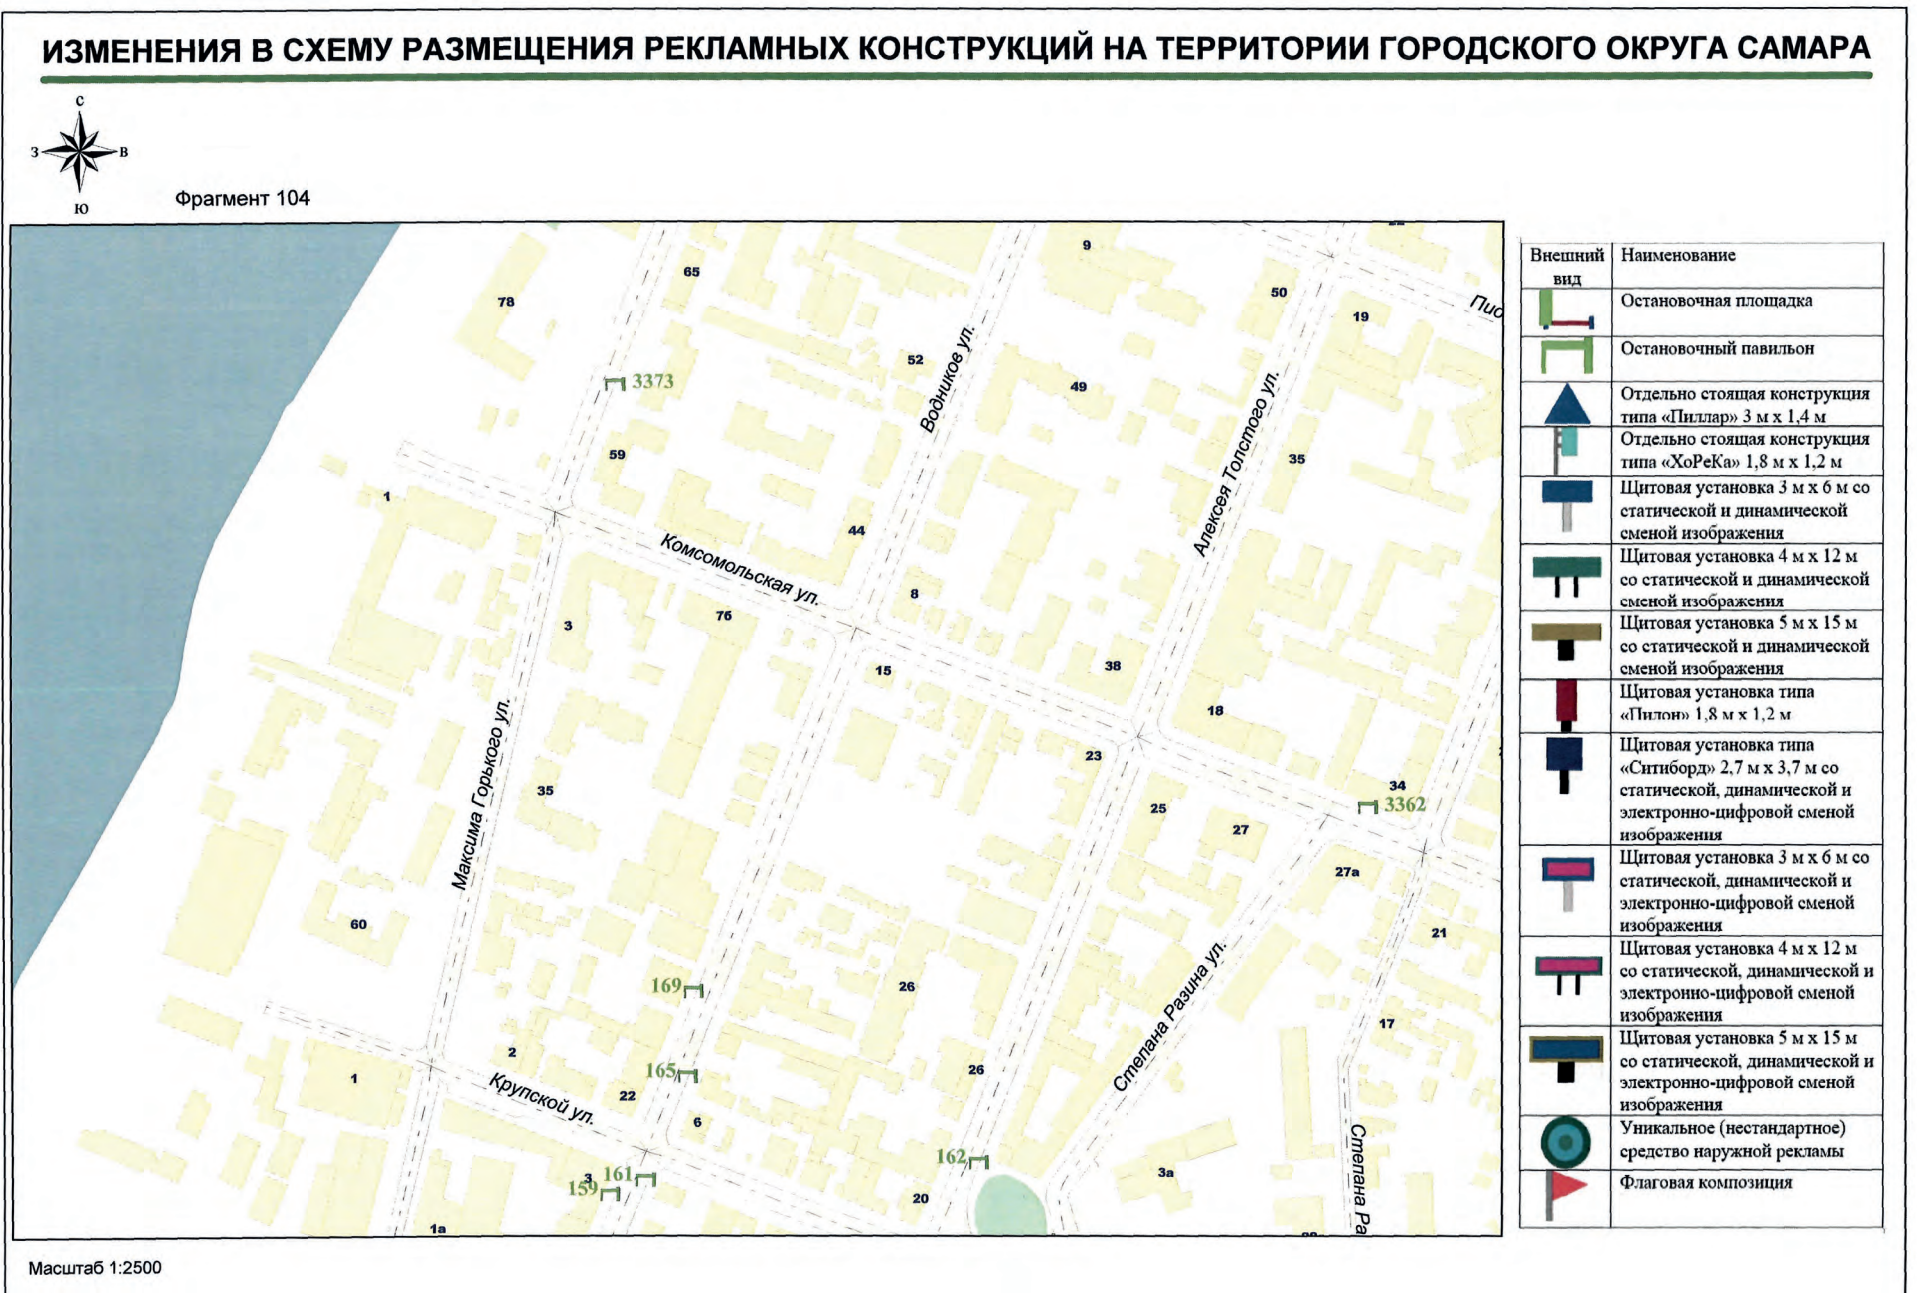



Официальное опубликование

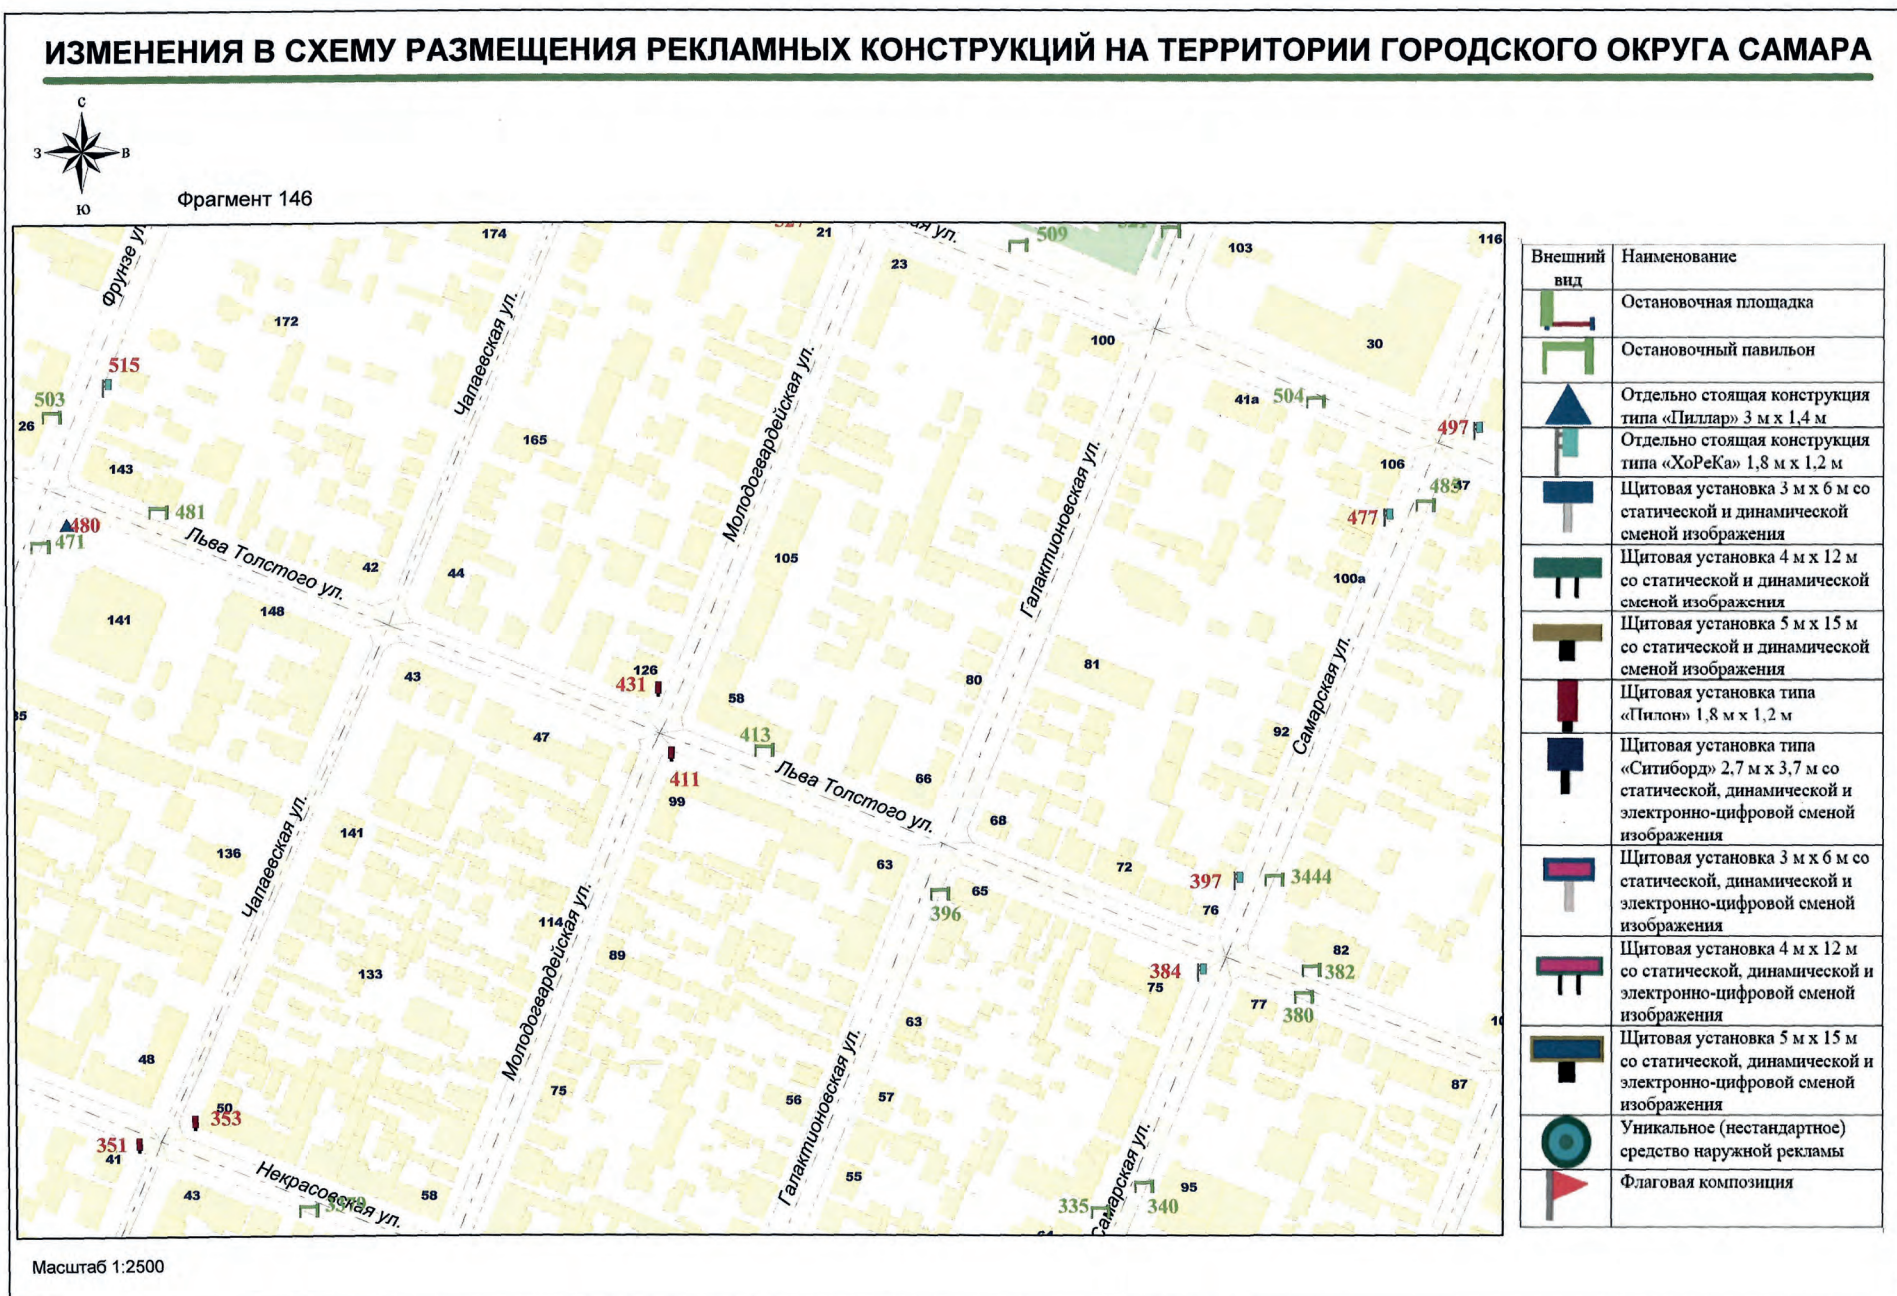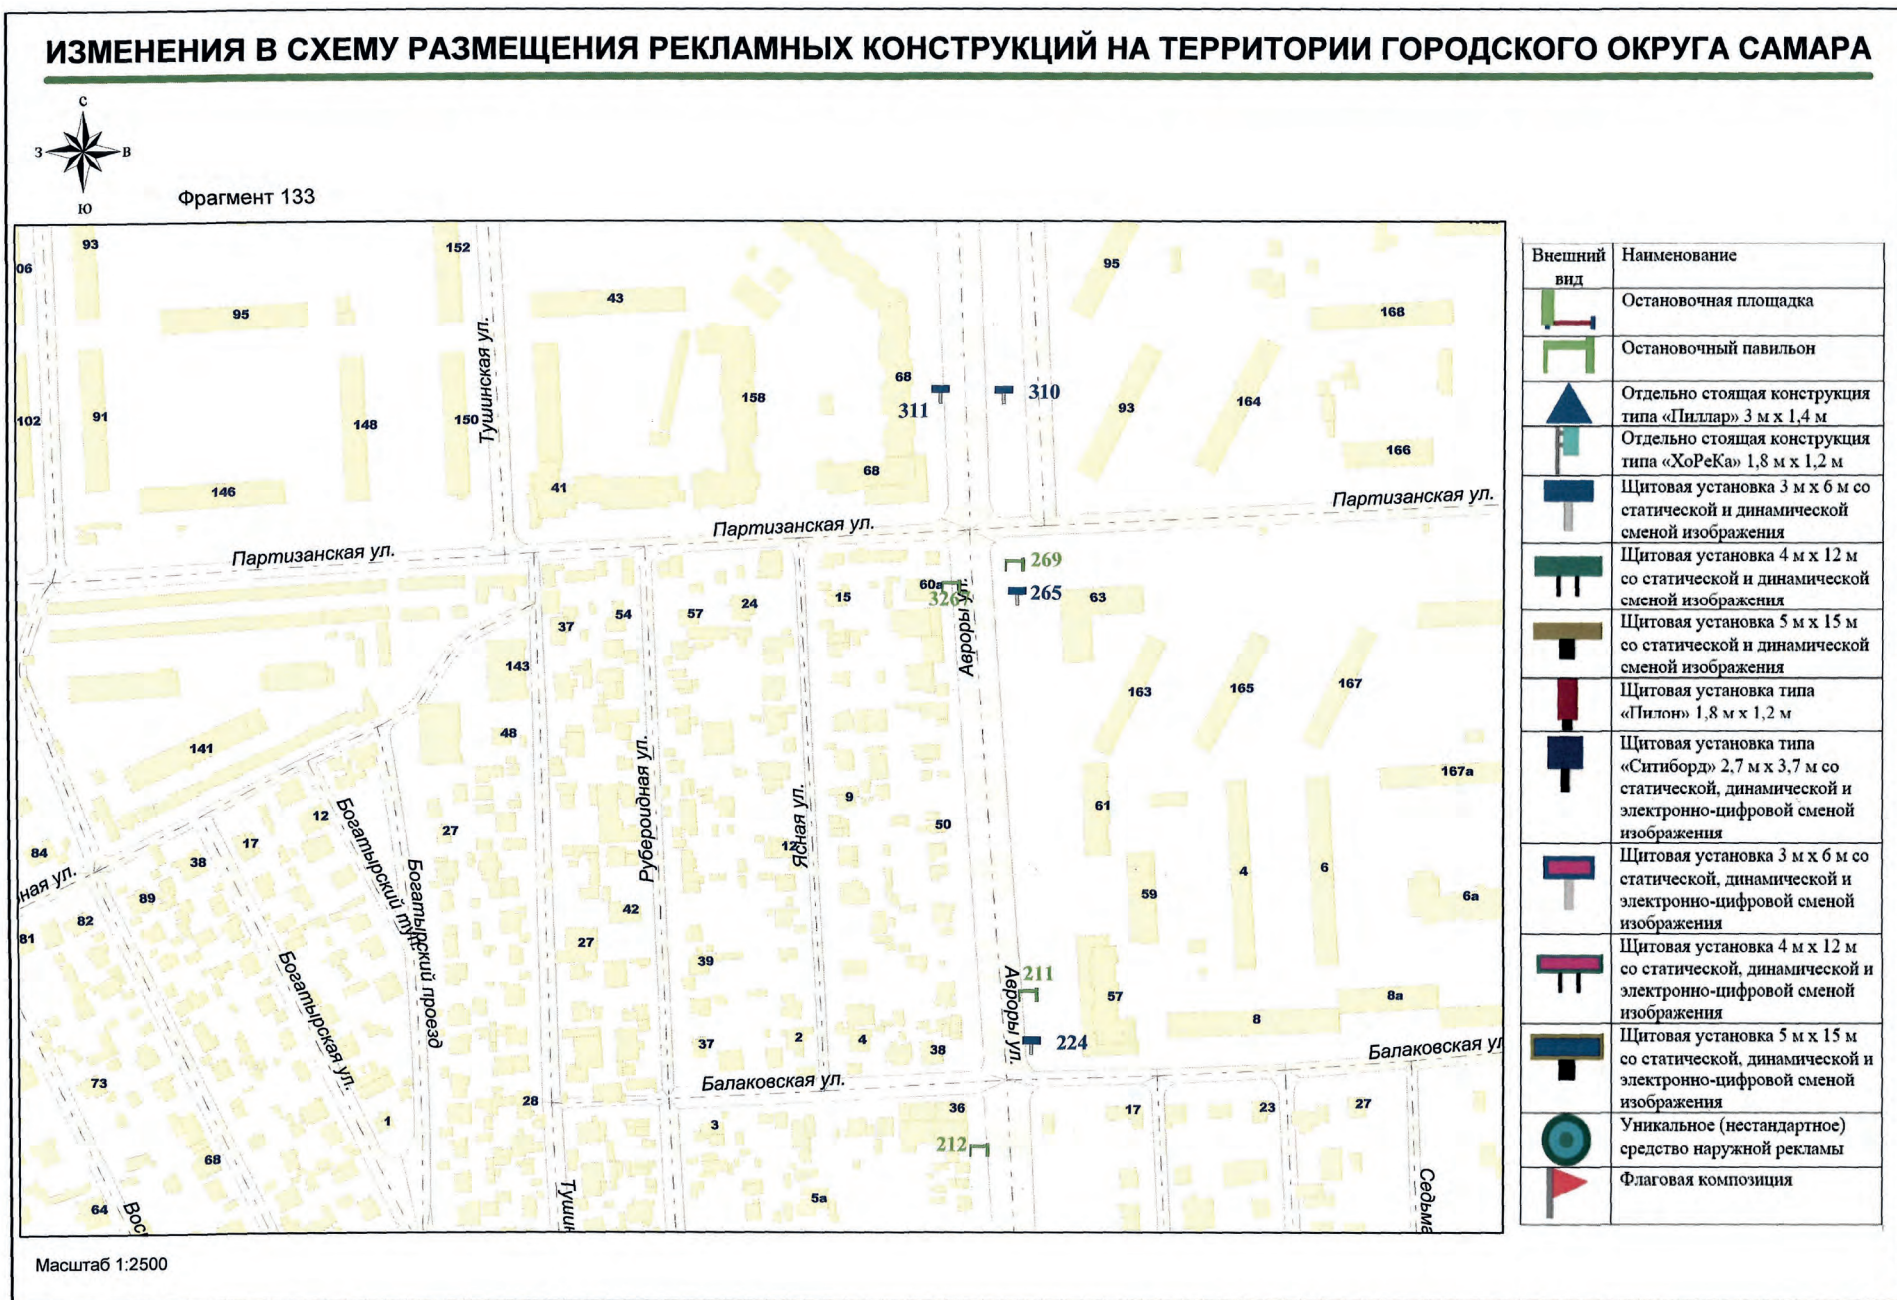







# Официальное опубликование

## ИЗМЕНЕНИЯ В СХЕМУ РАЗМЕЩЕНИЯ РЕКЛАМНЫХ КОНСТРУКЦИЙ НА ТЕРРИТОРИИ ГОРОДСКОГО ОКРУГА САМАРА



## ИЗМЕНЕНИЯ В СХЕМУ РАЗМЕЩЕНИЯ РЕКЛАМНЫХ КОНСТРУКЦИЙ НА ТЕРРИТОРИИ ГОРОДСКОГО ОКРУГА САМАРА






Официальное опубликование






Официальное опубликование

ИЗМЕНЕНИЯ В СХЕМУ РАЗМЕЩЕНИЯ РЕКЛАМНЫХ КОНСТРУКЦИЙ НА ТЕРРИТОРИИ ГОРОДСКОГО ОКРУГА САМАРА

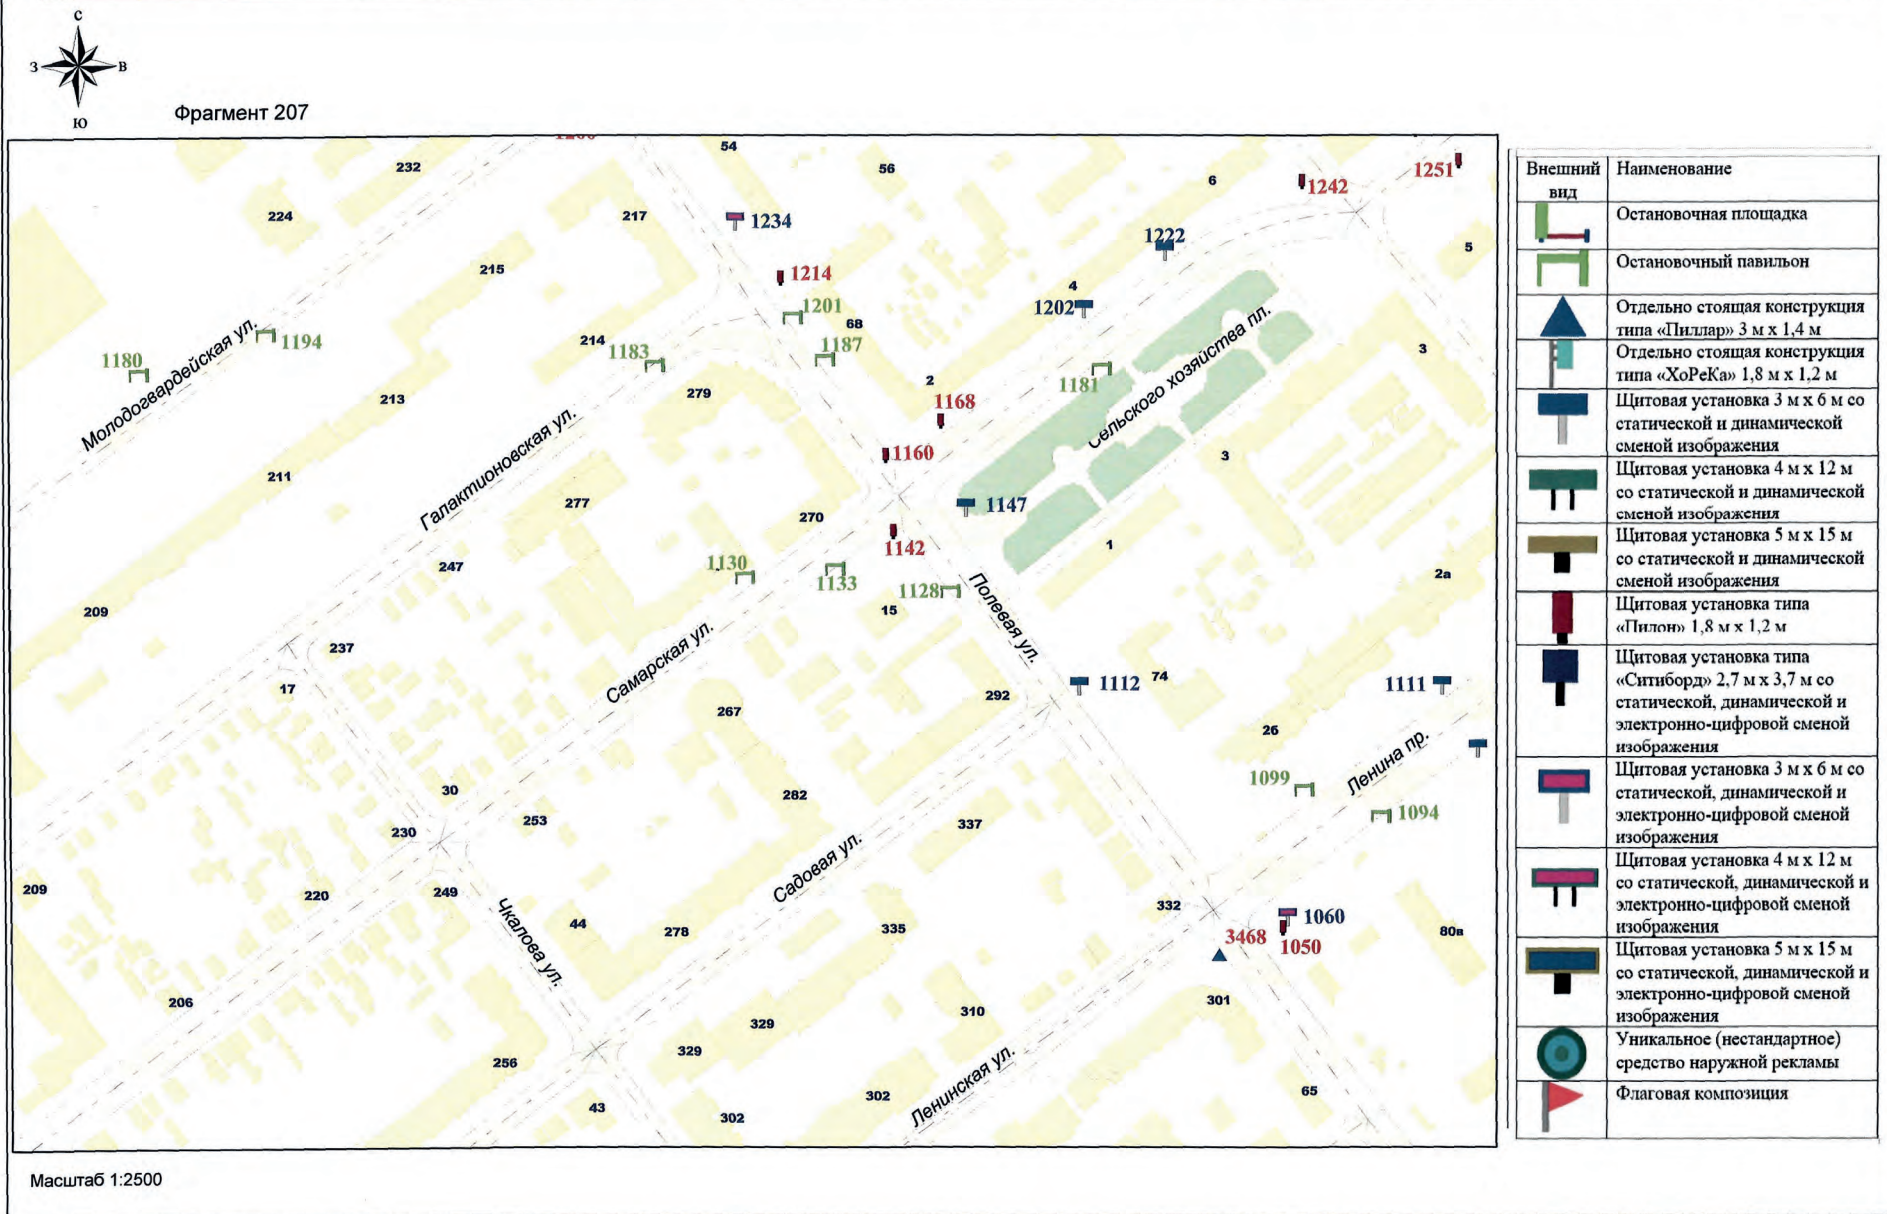

ИЗМЕНЕНИЯ В СХЕМУ РАЗМЕЩЕНИЯ РЕКЛАМНЫХ КОНСТРУКЦИЙ НА ТЕРРИТОРИИ ГОРОДСКОГО ОКРУГА САМАРА

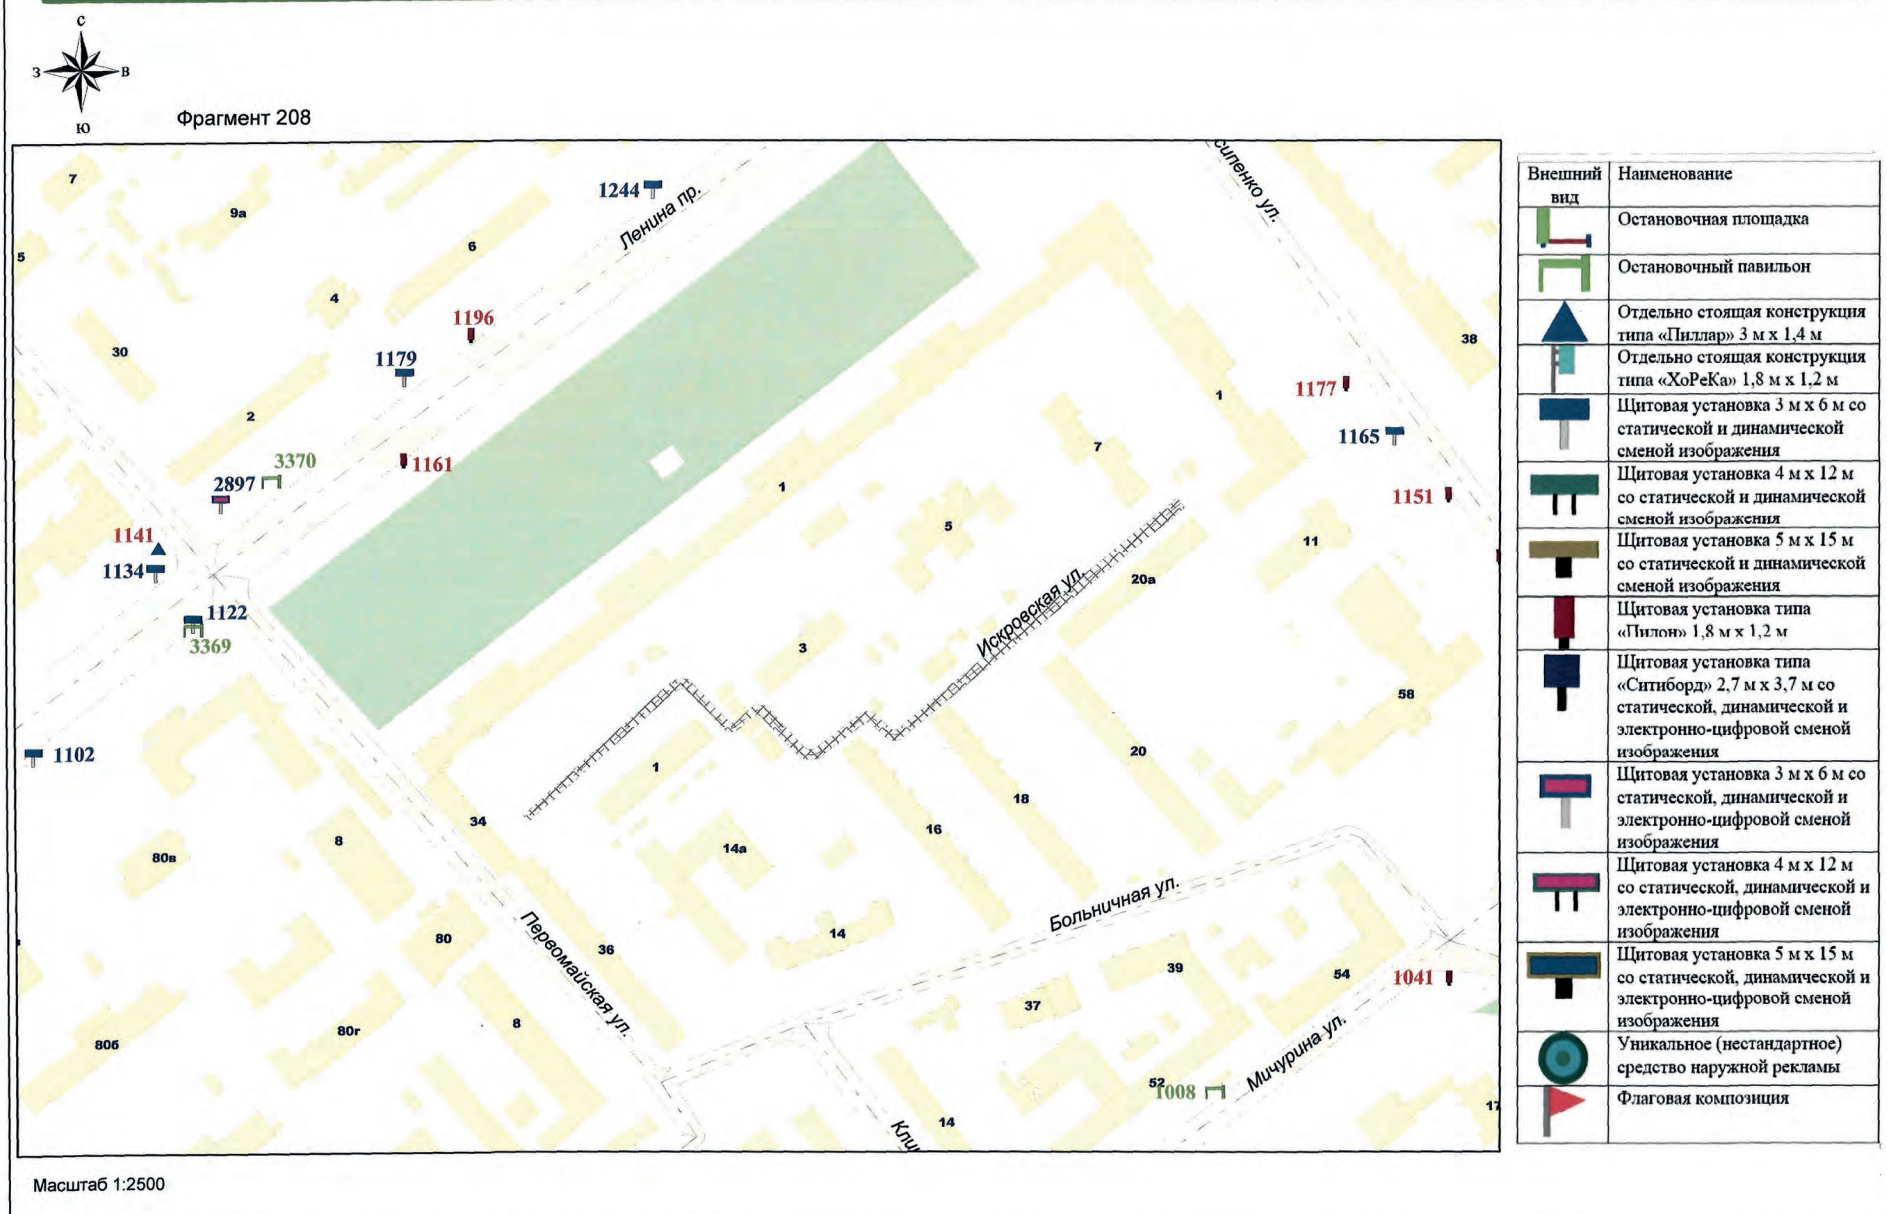



Официальное опубликование

**ИЗМЕНЕНИЯ В СХЕМУ РАЗМЕЩЕНИЯ РЕКЛАМНЫХ КОНСТРУКЦИЙ НА ТЕРРИТОРИИ ГОРОДСКОГО ОКРУГА САМАРА**




**ИЗМЕНЕНИЯ В СХЕМУ РАЗМЕЩЕНИЯ РЕКЛАМНЫХ КОНСТРУКЦИЙ НА ТЕРРИТОРИИ ГОРОДСКОГО ОКРУГА САМАРА**






Официальное опубликование

ИЗМЕНЕНИЯ В СХЕМУ РАЗМЕЩЕНИЯ РЕКЛАМНЫХ КОНСТРУКЦИЙ НА ТЕРРИТОРИИ ГОРОДСКОГО ОКРУГА САМАРА

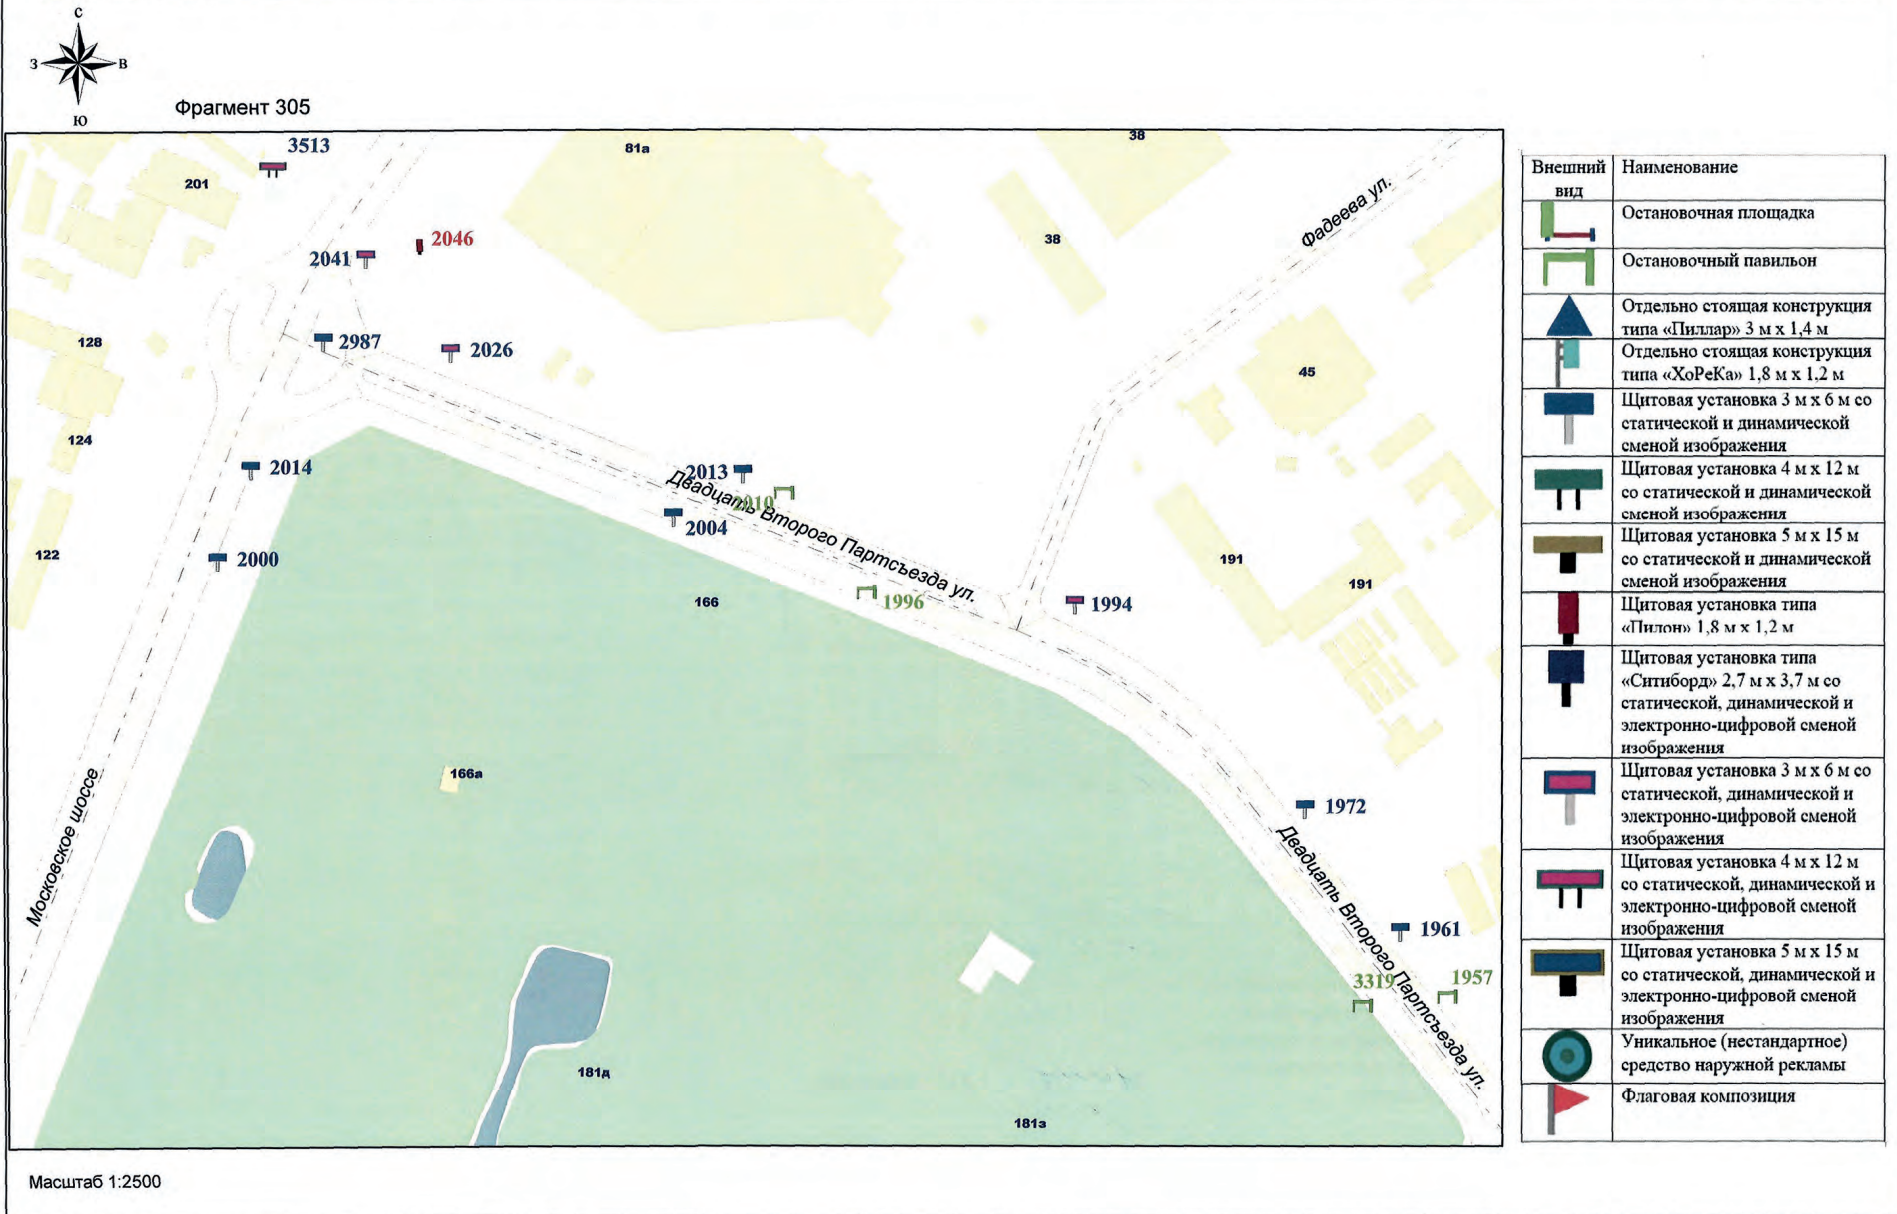

ИЗМЕНЕНИЯ В СХЕМУ РАЗМЕЩЕНИЯ РЕКЛАМНЫХ КОНСТРУКЦИЙ НА ТЕРРИТОРИИ ГОРОДСКОГО ОКРУГА САМАРА

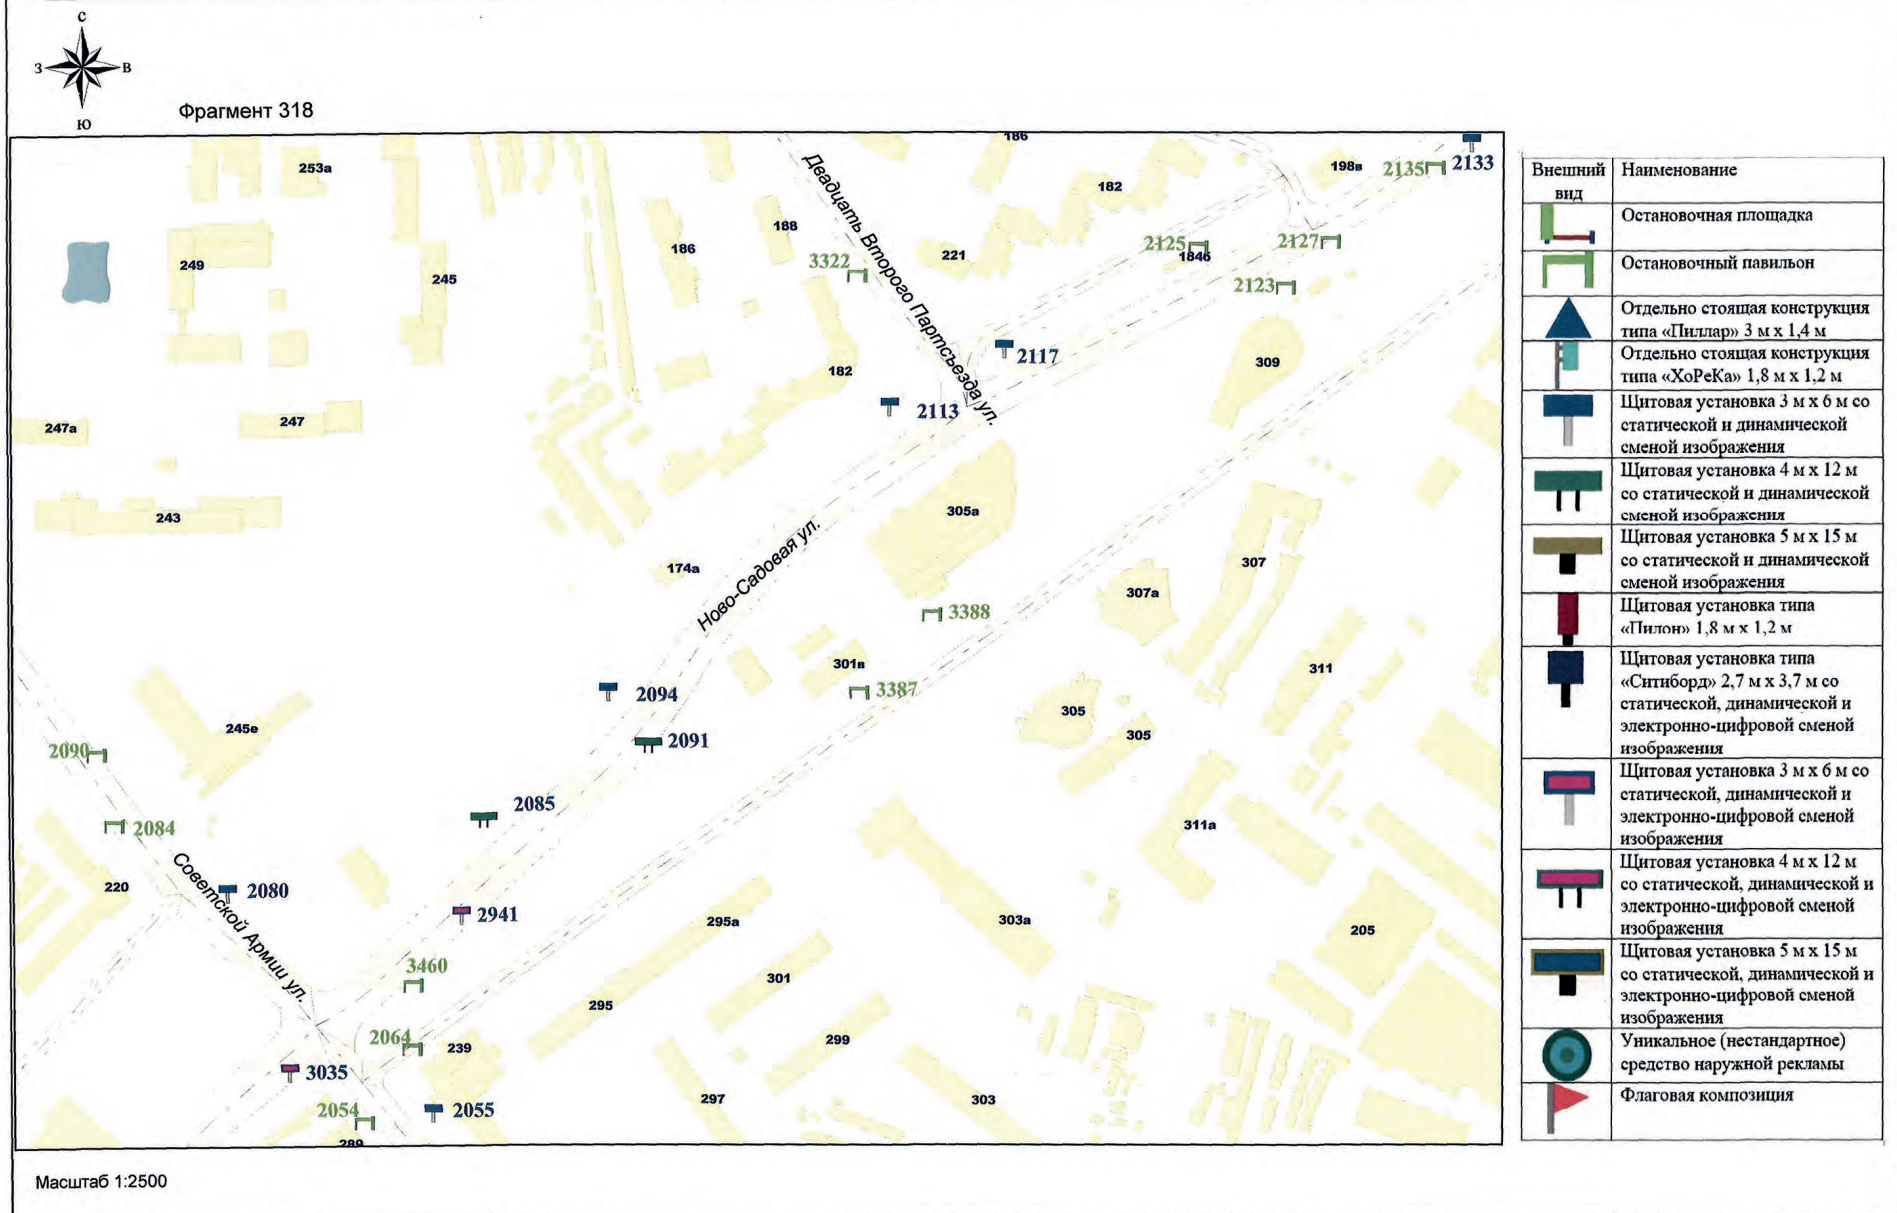



**ИЗМЕНЕНИЯ В СХЕМУ РАЗМЕЩЕНИЯ РЕКЛАМНЫХ КОНСТРУКЦИЙ НА ТЕРРИТОРИИ ГОРОДСКОГО ОКРУГА САМАРА**



Фрагмент 334



Внешний вид	Наименование
	Остановочная площадка
	Остановочный павильон
	Отдельно стоящая конструкция типа «Пиллар» 3 м x 1,4 м
	Отдельно стоящая конструкция типа «ХореКа» 1,8 м x 1,2 м
	Щитовая установка 3 м x 6 м со статической и динамической сменной изображения
	Щитовая установка 4 м x 12 м со статической и динамической сменной изображения
	Щитовая установка 5 м x 15 м со статической и динамической сменной изображения
	Щитовая установка типа «Пилон» 1,8 м x 1,2 м
	Щитовая установка типа «Ситиборд» 2,7 м x 3,7 м со статической, динамической и электронно-цифровой сменной изображения
	Щитовая установка 3 м x 6 м со статической, динамической и электронно-цифровой сменной изображения
	Щитовая установка 4 м x 12 м со статической, динамической и электронно-цифровой сменной изображения
	Щитовая установка 5 м x 15 м со статической, динамической и электронно-цифровой сменной изображения
	Уникальное (нестандартное) средство наружной рекламы
	Флаговая композиция

Масштаб 1:2500




Официальное опубликование

**ИЗМЕНЕНИЯ В СХЕМУ РАЗМЕЩЕНИЯ РЕКЛАМНЫХ КОНСТРУКЦИЙ НА ТЕРРИТОРИИ ГОРОДСКОГО ОКРУГА САМАРА**



Фрагмент 366

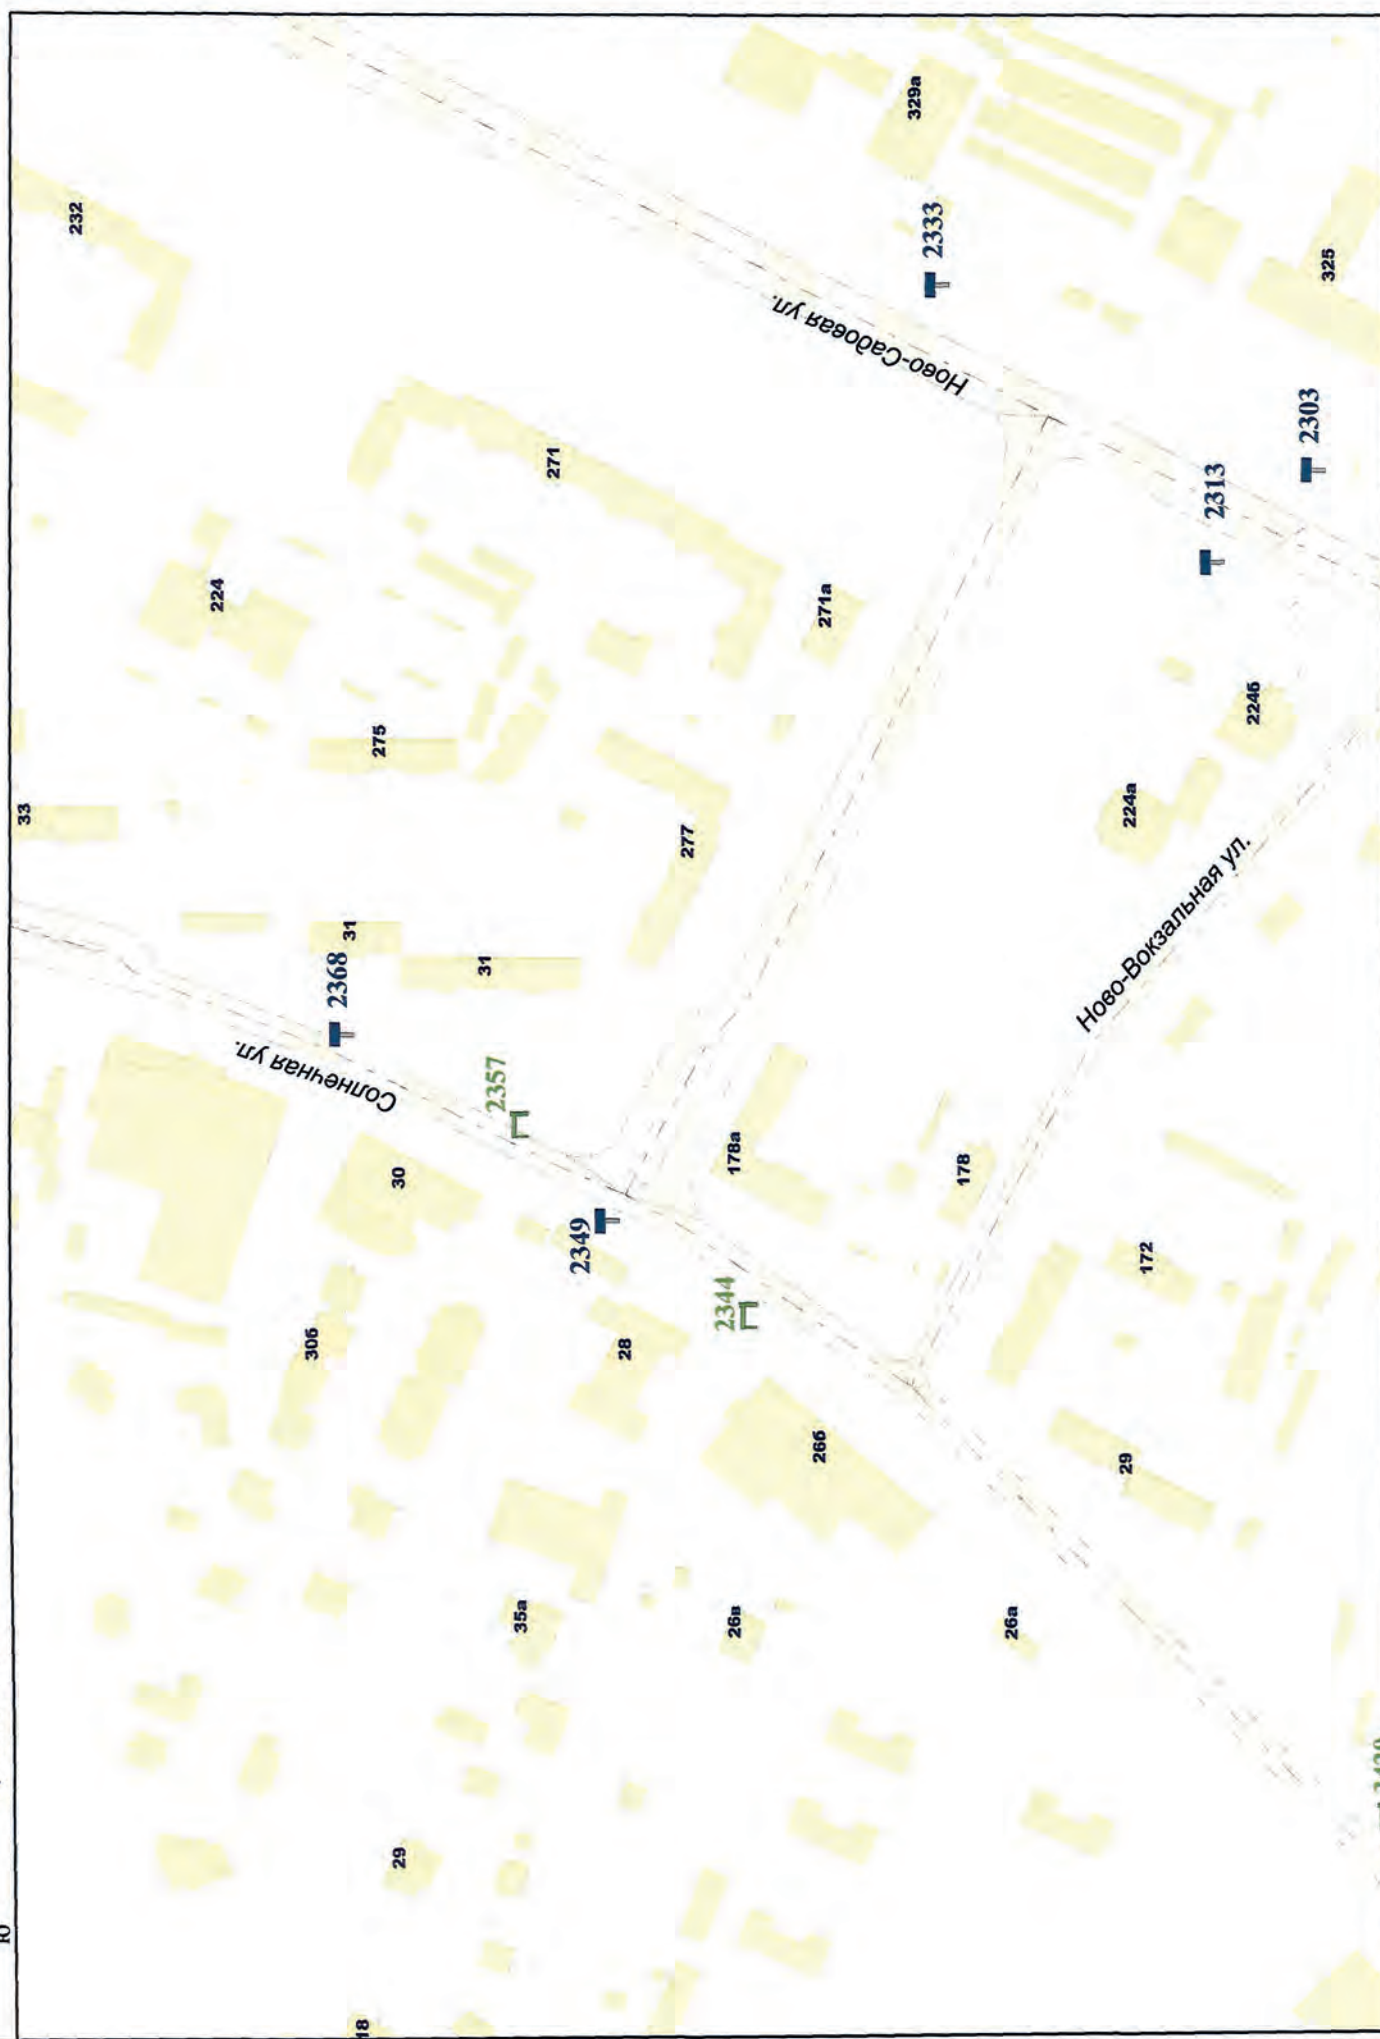

Внешний вид	Наименование
	Остановочная площадка
	Остановочный павильон
	Отдельно стоящая конструкция типа «Пиллар» 3 м x 1,4 м
	Отдельно стоящая конструкция типа «ХореКа» 1,8 м x 1,2 м
	Щитовая установка 3 м x 6 м со статической и динамической сменной изображении
	Щитовая установка 4 м x 12 м со статической и динамической сменной изображении
	Щитовая установка 5 м x 15 м со статической и динамической сменной изображении
	Щитовая установка типа «Пилон» 1,8 м x 1,2 м
	Щитовая установка типа «Ситиборд» 2,7 м x 3,7 м со статической, динамической и электронно-цифровой сменной изображении
	Щитовая установка 3 м x 6 м со статической, динамической и электронно-цифровой сменной изображении
	Щитовая установка 4 м x 12 м со статической, динамической и электронно-цифровой сменной изображении
	Щитовая установка 5 м x 15 м со статической, динамической и электронно-цифровой сменной изображении
	Уникальное (нестандартное) средство наружной рекламы
	Флаговая композиция

Масштаб 1:2500



**ИЗМЕНЕНИЯ В СХЕМУ РАЗМЕЩЕНИЯ РЕКЛАМНЫХ КОНСТРУКЦИЙ НА ТЕРРИТОРИИ ГОРОДСКОГО ОКРУГА САМАРА**



Фрагмент 380



Внешний вид	Наименование
	Остановочная площадка
	Остановочный павильон
	Отдельно стоящая конструкция типа «Пиллар» 3 м x 1,4 м
	Отдельно стоящая конструкция типа «ХореКа» 1,8 м x 1,2 м
	Щитовая установка 3 м x 6 м со статической и динамической сменной изображения
	Щитовая установка 4 м x 12 м со статической и динамической сменной изображения
	Щитовая установка 5 м x 15 м со статической и динамической сменной изображения
	Щитовая установка типа «Пилтон» 1,8 м x 1,2 м
	Щитовая установка типа «Ситиборд» 2,7 м x 3,7 м со статической, динамической и электронно-цифровой сменной изображения
	Щитовая установка 3 м x 6 м со статической, динамической и электронно-цифровой сменной изображения
	Щитовая установка 4 м x 12 м со статической, динамической и электронно-цифровой сменной изображения
	Щитовая установка 5 м x 15 м со статической, динамической и электронно-цифровой сменной изображения
	Уникальное (нестандартное) средство наружной рекламы
	Флаговая композиция

Масштаб 1:2500



Официальное опубликование

**ИЗМЕНЕНИЯ В СХЕМУ РАЗМЕЩЕНИЯ РЕКЛАМНЫХ КОНСТРУКЦИЙ НА ТЕРРИТОРИИ ГОРОДСКОГО ОКРУГА САМАРА**



Фрагмент 440



Внешний вид	Наименование
	Остановочная площадка
	Остановочный павильон
	Отдельно стоящая конструкция типа «Пиллар» 3 м x 1,4 м
	Отдельно стоящая конструкция типа «Хорекс» 1,8 м x 1,2 м
	Щитовая установка 3 м x 6 м со статической и динамической сменной изображения
	Щитовая установка 4 м x 12 м со статической и динамической сменной изображения
	Щитовая установка 5 м x 15 м со статической и динамической сменной изображения
	Щитовая установка типа «Пилон» 1,8 м x 1,2 м
	Щитовая установка типа «Ситиборд» 2,7 м x 3,7 м со статической, динамической и электронно-цифровой сменной изображения
	Щитовая установка 3 м x 6 м со статической, динамической и электронно-цифровой сменной изображения
	Щитовая установка 4 м x 12 м со статической, динамической и электронно-цифровой сменной изображения
	Щитовая установка 5 м x 15 м со статической, динамической и электронно-цифровой сменной изображения
	Уникальное (нестандартное) средство наружной рекламы
	Флаговая композиция

Масштаб 1:2500



## Официальное опубликование

## ИЗМЕНЕНИЯ В СХЕМУ РАЗМЕЩЕНИЯ РЕКЛАМНЫХ КОНСТРУКЦИЙ НА ТЕРРИТОРИИ ГОРОДСКОГО ОКРУГА САМАРА

Таблица координат рекламных конструкций

Номер рекламной конструкции по карте	Координаты рекламной конструкции		Номер фрагмента	Номер листа*
	X	Y		
2016	1376837,9270	391722,6910	303	174
3512	385583,7100	1377697,1900	100	5/34
3513	391908,4200	1377820,7500	305	19/176

\* первая цифра - номер страницы в настоящем документе, вторая цифра - номер страницы согласно приложению к постановлению Администрации городского округа Самара от 14.03.2014 № 283

Изменения в адресную программу размещения рекламных конструкций

№ п/п	Адрес установки и эксплуатации рекламной конструкции	Координаты места установки рекламной конструкции		Адрес и конструктивная часть здания, строения, сооружения (при наличии)	Номер рекламной конструкции по карте	Вид рекламной конструкции	Тип рекламной конструкции	Размер рекламной конструкции	Количество сторон рекламной конструкции	Общая площадь информационного поля рекламной конструкции, кв. метров	Тип и название объекта недвижимого имущества	Собственник или законный владелец имущества, к которому присоединяется рекламная конструкция	Кадастровый номер имущества, к которому присоединяется рекламная конструкция	Номер и дата выписки из Единого государственного реестра недвижимости
		X	Y											
1	Белорусская ул., напротив д. 63а ИСКЛЮЧИТЬ	1368625,609	382194,913	Белорусская ул.	109	Щитовая установка с размером рекламного поля одной поверхности 3 м x 6 м со статической и динамической сменой изображения	Щитовая установка большого формата	3 м на 6 м	2	36	Земельный участок	Муниципальное образование городского округ Самара	63:01:0000000:12733	Выписка ЕГРН от 30.09.20 № 99/2020/351320037
2	Алексея Толстого ул., д. 24 ИСКЛЮЧИТЬ	1370012,450	385865,356	Алексея Толстого ул.	164	Остановочный павильон с элементами рекламы и информации	Щитовая установка малого формата	1,20 м на 1,80 м	2	4,32	Земельный участок	Муниципальное образование городского округ Самара	63:01:0000000:22547	Выписка ЕГРН от 29.09.20 № 99/2020/351119859
3	Владимирская ул./Чернореченская ул. ИСКЛЮЧИТЬ	1373835,515	387626,265	Владимирская ул.	611	Щитовая установка с размером рекламного поля одной поверхности 3 м x 6 м со статической и динамической сменой изображения	Щитовая установка большого формата	3 м на 6 м	2	36	Земельный участок	Муниципальное образование городского округ Самара	63:01:0000000:23840	Выписка ЕГРН от 30.09.20 № 99/2020/351220833
4	Чапаевская ул./Шостаковича ул. ИСКЛЮЧИТЬ	1371374,146	387617,995	Чапаевская ул.	618	Отдельно стоящая конструкция типа «ХоРеКа»	Щитовая установка малого формата	1,20 м на 1,80 м	2	4,32	Земельный участок	Муниципальное образование городского округ Самара	63:01:0000000:23138	Выписка ЕГРН от 30.09.20 № 99/2020/351283578
5	Шостаковича ул., д. 7 ИСКЛЮЧИТЬ	1371337,204	387631,767	Шостаковича ул.	622	Отдельно стоящая конструкция типа «ХоРеКа»	Щитовая установка малого формата	1,20 м на 1,80 м	2	4,32	Земельный участок	Муниципальное образование городского округ Самара	63:01:0000000:23194	Выписка ЕГРН от 29.09.20 № 99/2020/350952665
6	Чапаевская ул./Шостаковича ул. ИСКЛЮЧИТЬ	1371380,814	387639,019	Чапаевская ул.	623	Отдельно стоящая конструкция типа «ХоРеКа»	Щитовая установка малого формата	1,20 м на 1,80 м	2	4,32	Земельный участок	Муниципальное образование городского округ Самара	63:01:0000000:23138	Выписка ЕГРН от 30.09.20 № 99/2020/351283578
7	Ленинская ул., д. 224 ИСКЛЮЧИТЬ	1372404,020	387928,392	Ленинская ул.	723	Рекламная конструкция типа «Пилон»	Щитовая установка малого формата	1,20 м на 1,80 м	2	4,32	Государственный кадастровый учет объектов недвижимого имущества не осуществлен	Государственный кадастровый учет объектов недвижимого имущества не осуществлен	Государственный кадастровый учет объектов недвижимого имущества не осуществлен	Государственный кадастровый учет объектов недвижимого имущества не осуществлен
8	Революционная ул./Гагарина ул. ИСКЛЮЧИТЬ	1376613,240	388117,477	Революционная ул.	773	Щитовая установка с размером рекламного поля одной поверхности 3 м x 6 м со статической и динамической сменой изображения	Щитовая установка большого формата	3 м на 6 м	2	36	Государственный кадастровый учет объектов недвижимого имущества не осуществлен	Государственный кадастровый учет объектов недвижимого имущества не осуществлен	Государственный кадастровый учет объектов недвижимого имущества не осуществлен	Государственный кадастровый учет объектов недвижимого имущества не осуществлен
9	Революционная ул./Гагарина ул. ИСКЛЮЧИТЬ	1376619,988	388117,725	Революционная ул.	775	Щитовая установка с размером рекламного поля одной поверхности 3 м x 6 м со статической и динамической сменой изображения	Щитовая установка большого формата	3 м на 6 м	2	36	Государственный кадастровый учет объектов недвижимого имущества не осуществлен	Государственный кадастровый учет объектов недвижимого имущества не осуществлен	Государственный кадастровый учет объектов недвижимого имущества не осуществлен	Государственный кадастровый учет объектов недвижимого имущества не осуществлен
10	Осипенко ул./Радонежская ул.	1374020,450	388623,095	Мичурина ул., д. 58а	1120	Рекламная конструкция типа «Пилон»	Щитовая установка малого формата	1,20 м на 1,80 м	2	4,32	Государственный кадастровый учет объектов недвижимого имущества не осуществлен	Государственный кадастровый учет объектов недвижимого имущества не осуществлен	Государственный кадастровый учет объектов недвижимого имущества не осуществлен	Государственный кадастровый учет объектов недвижимого имущества не осуществлен
11	Молодогвардейская ул., д. 222 ИСКЛЮЧИТЬ	1372479,778	388671,343	Молодогвардейская ул.	1155	Щитовая установка типа «Ситиборд» со статической, динамической и электронно-цифровой сменой изображения	Щитовая установка среднего формата	2,70 м на 3,70 м	2	19,98	Земельный участок	Муниципальное образование городского округ Самара	63:01:0000000:19531	Выписка ЕГРН от 30.09.20 № 99/2020/351201413
12	Молодогвардейская ул., д. 222 ИСКЛЮЧИТЬ	1372543,012	388720,698	Молодогвардейская ул.	1174	Щитовая установка типа «Ситиборд» со статической, динамической и электронно-цифровой сменой изображения	Щитовая установка среднего формата	2,70 м на 3,70 м	2	19,98	Земельный участок	Муниципальное образование городского округ Самара	63:01:0000000:19531	Выписка ЕГРН от 30.09.20 № 99/2020/351201413
13	Ленина пр., д. 21 ИСКЛЮЧИТЬ	1374336,411	389571,591	Ленина пр.	1556	Щитовая установка с размером рекламного поля одной поверхности 3 м x 6 м со статической и динамической сменой изображения	Щитовая установка большого формата	3 м на 6 м	2	36	Земельный участок	Муниципальное образование городского округ Самара	63:01:0000000:34070	Выписка ЕГРН от 02.10.20 № 99/2020/351776424



## Официальное опубликование

14	Ново-Садовая ул./ Гастелло ул.	1376837,927	391722,691	Ново-Садовая ул.	2016	Щитовая установка с размером рекламного поля одной поверхности 4 м x 12 м со статической, динамической и электронно-цифровой сменой изображения	Щитовая установка сверхбольшого формата	4 м на 12 м	1	48	Земельный участок	Самарская область, Министерство транспорта и автомобильных дорог Самарской области	63:01:0000000:2323	Выписка ЕГРН от 01.10.20 № 99/2020/351569357
15	Солнечная ул., д. 32 ИСКЛЮЧИТЬ	1378019,031	393821,323	Солнечная ул.	2369	Щитовая установка с размером рекламного поля одной поверхности 3 м x 6 м со статической и динамической сменой изображения	Щитовая установка большого формата	3 м на 6 м	2	36	Земельный участок	Муниципальное образование городской округ Самара	63:01:0000000:31188	Выписка ЕГРН от 30.09.20 № 99/2020/351387981
16	Солнечная ул., д. 30 б ИСКЛЮЧИТЬ	1378089,889	394078,596	Солнечная ул.	2415	Щитовая установка с размером рекламного поля одной поверхности 3 м x 6 м со статической и динамической сменой изображения	Щитовая установка большого формата	3 м на 6 м	2	36	Земельный участок	Муниципальное образование городской округ Самара	63:01:0000000:31188	Выписка ЕГРН от 30.09.20 № 99/2020/351387981
17	Московское шоссе/ Ракитовское шоссе ИСКЛЮЧИТЬ	1382317,398	396521,729	Московское шоссе	2963	Щитовая установка с размером рекламного поля одной поверхности 3 м x 6 м со статической и динамической сменой изображения	Щитовая установка большого формата	3 м на 6 м	2	36	Земельный участок	Муниципальное образование городской округ Самара	63:01:0000000:32841	Выписка ЕГРН от 05.10.20 № 99/2020/351946441
18	Московское шоссе/ Двадцать второго Партсъезда ул. ИСКЛЮЧИТЬ	1377839,918	391905,355	Московское шоссе	3047	Щитовая установка с размером рекламного поля одной поверхности 3 м x 6 м со статической, динамической и электронно-цифровой сменой изображения	Щитовая установка большого формата	3 м на 6 м	2	36	Земельный участок	Министерство транспорта и автомобильных дорог Самарской области	63:01:0711001:25	Выписка ЕГРН от 02.10.20 № 99/2020/351785457
19	Князя Григория Засекина ул., д. 6 ИСКЛЮЧИТЬ	1369755,845	385564,418	Князя Григория Засекина ул.	3049	Щитовая установка с размером рекламного поля одной поверхности 4 м x 12 м со статической, динамической и электронно-цифровой сменой изображения	Щитовая установка сверхбольшого формата	4 м на 12 м	2	96	Земельный участок	Общество с ограниченной ответственностью «ТОП-Строй»	63:01:0803002:509	Выписка ЕГРН от 02.10.20 № 99/2020/351754805
20	Чапаевская ул./Шостаковича ул.	1371400,281	387616,624	Чапаевская ул.	3466	Отдельно стоящая конструкция типа «Пиллар»	Щитовая установка малого формата	1,40 м на 3 м	3	12,6	Государственный кадастровый учет объектов недвижимого имущества не осуществлен	Государственный кадастровый учет объектов недвижимого имущества не осуществлен	Государственный кадастровый учет объектов недвижимого имущества не осуществлен	Государственный кадастровый учет объектов недвижимого имущества не осуществлен
21	Полевая ул./ Арцыбушевская ул.	1373258,158	388265,542	Полевая ул.	3467	Отдельно стоящая конструкция типа «Пиллар»	Щитовая установка малого формата	1,40 м на 3 м	3	12,6	Земельный участок	Муниципальное образование городской округ Самара	63:01:0000000:19500	Выписка ЕГРН от 30.09.20 № 99/2020/351197636
22	Полевая ул./ Ленина ул.	1373116,962	388445,841	Полевая ул.	3468	Отдельно стоящая конструкция типа «Пиллар»	Щитовая установка малого формата	1,40 м на 3 м	3	12,6	Земельный участок	Муниципальное образование городской округ Самара	63:01:0000000:19500	Выписка ЕГРН от 30.09.20 № 99/2020/351197636
23	Мичурина ул./ Московское шоссе	1374013,818	388484,244	Мичурина ул.	3469	Отдельно стоящая конструкция типа «Пиллар»	Щитовая установка малого формата	1,40 м на 3 м	3	12,6	Земельный участок	Сведения о правообладателе отсутствуют	63:01:0610002:724	Выписка ЕГРН от 24.10.20 № 99/2020/355972844
24	Мичурина ул./ Осипенко ул.	1374064,138	388558,396	Мичурина ул.	3470	Отдельно стоящая конструкция типа «Пиллар»	Щитовая установка малого формата	1,40 м на 3 м	3	12,6	Государственный кадастровый учет объектов недвижимого имущества не осуществлен	Государственный кадастровый учет объектов недвижимого имущества не осуществлен	Государственный кадастровый учет объектов недвижимого имущества не осуществлен	Государственный кадастровый учет объектов недвижимого имущества не осуществлен
25	Дыбенко ул./ Ивана Булкина ул.	1377656,647	388820,618	Дыбенко ул.	3471	Отдельно стоящая конструкция типа «Пиллар»	Щитовая установка малого формата	1,40 м на 3 м	3	12,6	Земельный участок	Муниципальное образование городской округ Самара	63:01:0000000:2280	Выписка ЕГРН от 29.09.20 № 99/2020/350954674
26	Авроры ул./ Аэродромная ул.	1377489,316	387268,226	Авроры ул.	3472	Отдельно стоящая конструкция типа «Пиллар»	Щитовая установка малого формата	1,40 м на 3 м	3	12,6	Земельный участок	Министерство имущественных отношений Самарской области	63:01:0918001:9	Выписка ЕГРН от 24.10.20 № 99/2020/355729528
27	Красноармейская ул./ Куйбышева ул.	1370970,357	387530,992	Красноармейская ул.	3473	Отдельно стоящая конструкция типа «Пиллар»	Щитовая установка малого формата	1,40 м на 3 м	3	12,6	Земельный участок	Муниципальное образование городской округ Самара	63:01:0000000:34257	Выписка ЕГРН от 04.10.20 № 99/2020/351896697
28	Стара-Загора ул./ Ново-Вокзальная ул.	1379340,921	392099,316	Стара Загора ул.	3474	Отдельно стоящая конструкция типа «Пиллар»	Щитовая установка малого формата	1,40 м на 3 м	3	12,6	Государственный кадастровый учет объектов недвижимого имущества не осуществлен	Государственный кадастровый учет объектов недвижимого имущества не осуществлен	Государственный кадастровый учет объектов недвижимого имущества не осуществлен	Государственный кадастровый учет объектов недвижимого имущества не осуществлен
29	Южное шоссе в районе ТЦ Амбар	1376553,028	381133,375	Южное шоссе	3479	Щитовая установка с размером рекламного поля одной поверхности 3 м x 6 м со статической, динамической и электронно-цифровой сменой изображения	Щитовая установка большого формата	3 м на 6 м	2	36	Земельный участок	Физическое лицо	63:01:0407002:588	Выписка ЕГРН от 23.10.20 № 99/2020/355589107
30	Железнодорожная платформа «Толевая» СТ «Железнодорожник», массив 3, участок № 23	385583,710	1377697,190	Южный проезд	3512	Щитовая установка с размером рекламного поля одной поверхности 5 м x 15 м со статической и динамической сменой изображения	Щитовая установка сверхбольшого формата	5 м на 15 м	2	150	Земельный участок	Физическое лицо	63:01:0922001:609	Выписка ЕГРН от 14.10.2021 № КУВИ-002/2021-137090064
31	Ново-Садовая ул., д. 311 (пересечение Московское шоссе/ Двадцать второго Партсъезда ул.)	391908,420	1377820,750	Московское шоссе, д. 208	3513	Щитовая установка с размером рекламного поля одной поверхности 4 м x 12 м со статической, динамической и электронно-цифровой сменой	Щитовая установка сверхбольшого формата	4 м на 12 м	1	48	Земельный участок	Публичное акционерное общество «Завод имени А.М. Тарасова»	63:01:0711001:2353	Выписка ЕГРН от 25.11.2021 № 99/2021/433496257

Первый заместитель главы городского округа Самара  
В.А. Василенко



№19  
(7032)

УЧРЕДИТЕЛЬ, ИЗДАТЕЛЬ - Администрация г.о. Самара.  
АДРЕС УЧРЕДИТЕЛЯ, ИЗДАТЕЛЯ: 443010, Самарская область, г. Самара, ул. Куйбышева, 137.  
Газета зарегистрирована Поволжским региональным управлением регистрации и контроля за соблюдением законодательства РФ о средствах массовой информации Государственным комитетом Российской Федерации по печати. Регистрационный номер С 0481 от 7 декабря 1998 г.

МУНИЦИПАЛЬНОЕ АВТОНОМНОЕ УЧРЕЖДЕНИЕ  
ГОРОДСКОГО ОКРУГА САМАРА «САМАРСКАЯ ГАЗЕТА»

ДИРЕКЦИЯ  
Руководитель учреждения - Зотова Е.В.  
Заместители руководителя: Краснова И.В., Жилиева А.В.

РЕДАКЦИЯ  
Главный редактор - Копалианин В.В.  
Заместители редактора: Андрианов В.Л., Ваулина Ю.Ю., Преснухина Е.В.  
Руководитель службы выпуска - Калядина О.Е.  
Ответственный секретарь - Блинков С.А.

АДРЕС РЕДАКЦИИ 443020, Самарская область, г. Самара, ул. Галактионовская, 39. E-mail: info@sgpress.ru.  
Телефоны: 979-75-80 (приемная); 979-75-82 (отдел рекламы).

ПОДПИСНЫЕ ИНДЕКСЫ ПА613, ПА535, ПО438, ПИ967, 52403, 52401, 53401.

ТИРАЖ 1 113. В розницу цена свободная.  
За содержание рекламы несет ответственность рекламодатель.  
Незаконные материалы не оплачиваются. Время подписания в печать: по графику - 19.00, фактическое - 19.00. Дата выхода в свет 01.02.22 г.  
Отпечатано в Самарском филиале ООО «Типография КомПресс-Москва» (443082, Самарская область, г. Самара, улица Клиническая, 257).  
Заказ №152.  
ЭЛЕКТРОННАЯ ВЕРСИЯ ГАЗЕТЫ  
www.sgpress.ru

